
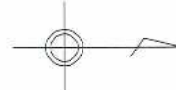


令和 6 年度
都南浄化センターほか植栽等維持管理業務委託
[実 施]


1 / 1 2	都南処理区 位置図	
2 / 1 2	都南浄化センター (樹木管理)	一般平面図
3 / 1 2	都南浄化センター (草地管理)	一般平面図
4 / 1 2	都南浄化センター (草地管理 2 回目)	一般平面図
5 / 1 2	中川ポンプ場 (樹木・草地管理)	一般平面図
6 / 1 2	高田ポンプ場 (樹木・草地管理)	一般平面図
7 / 1 2	繫ポンプ場 (樹木管理)	一般平面図
8 / 1 2	巢子ポンプ場 (樹木・草地管理)	一般平面図
9 / 1 2	舟田ポンプ場 (草地管理)	一般平面図
1 0 / 1 2	柴沢ポンプ場 (草地管理)	一般平面図
1 1 / 1 2	手代森ポンプ場 (草地管理)	一般平面図
1 2 / 1 2	東仙北ポンプ場 (草地管理)	一般平面図

北上川上流流域下水道事務所

都南浄化センター一般平面図 S=1:1000

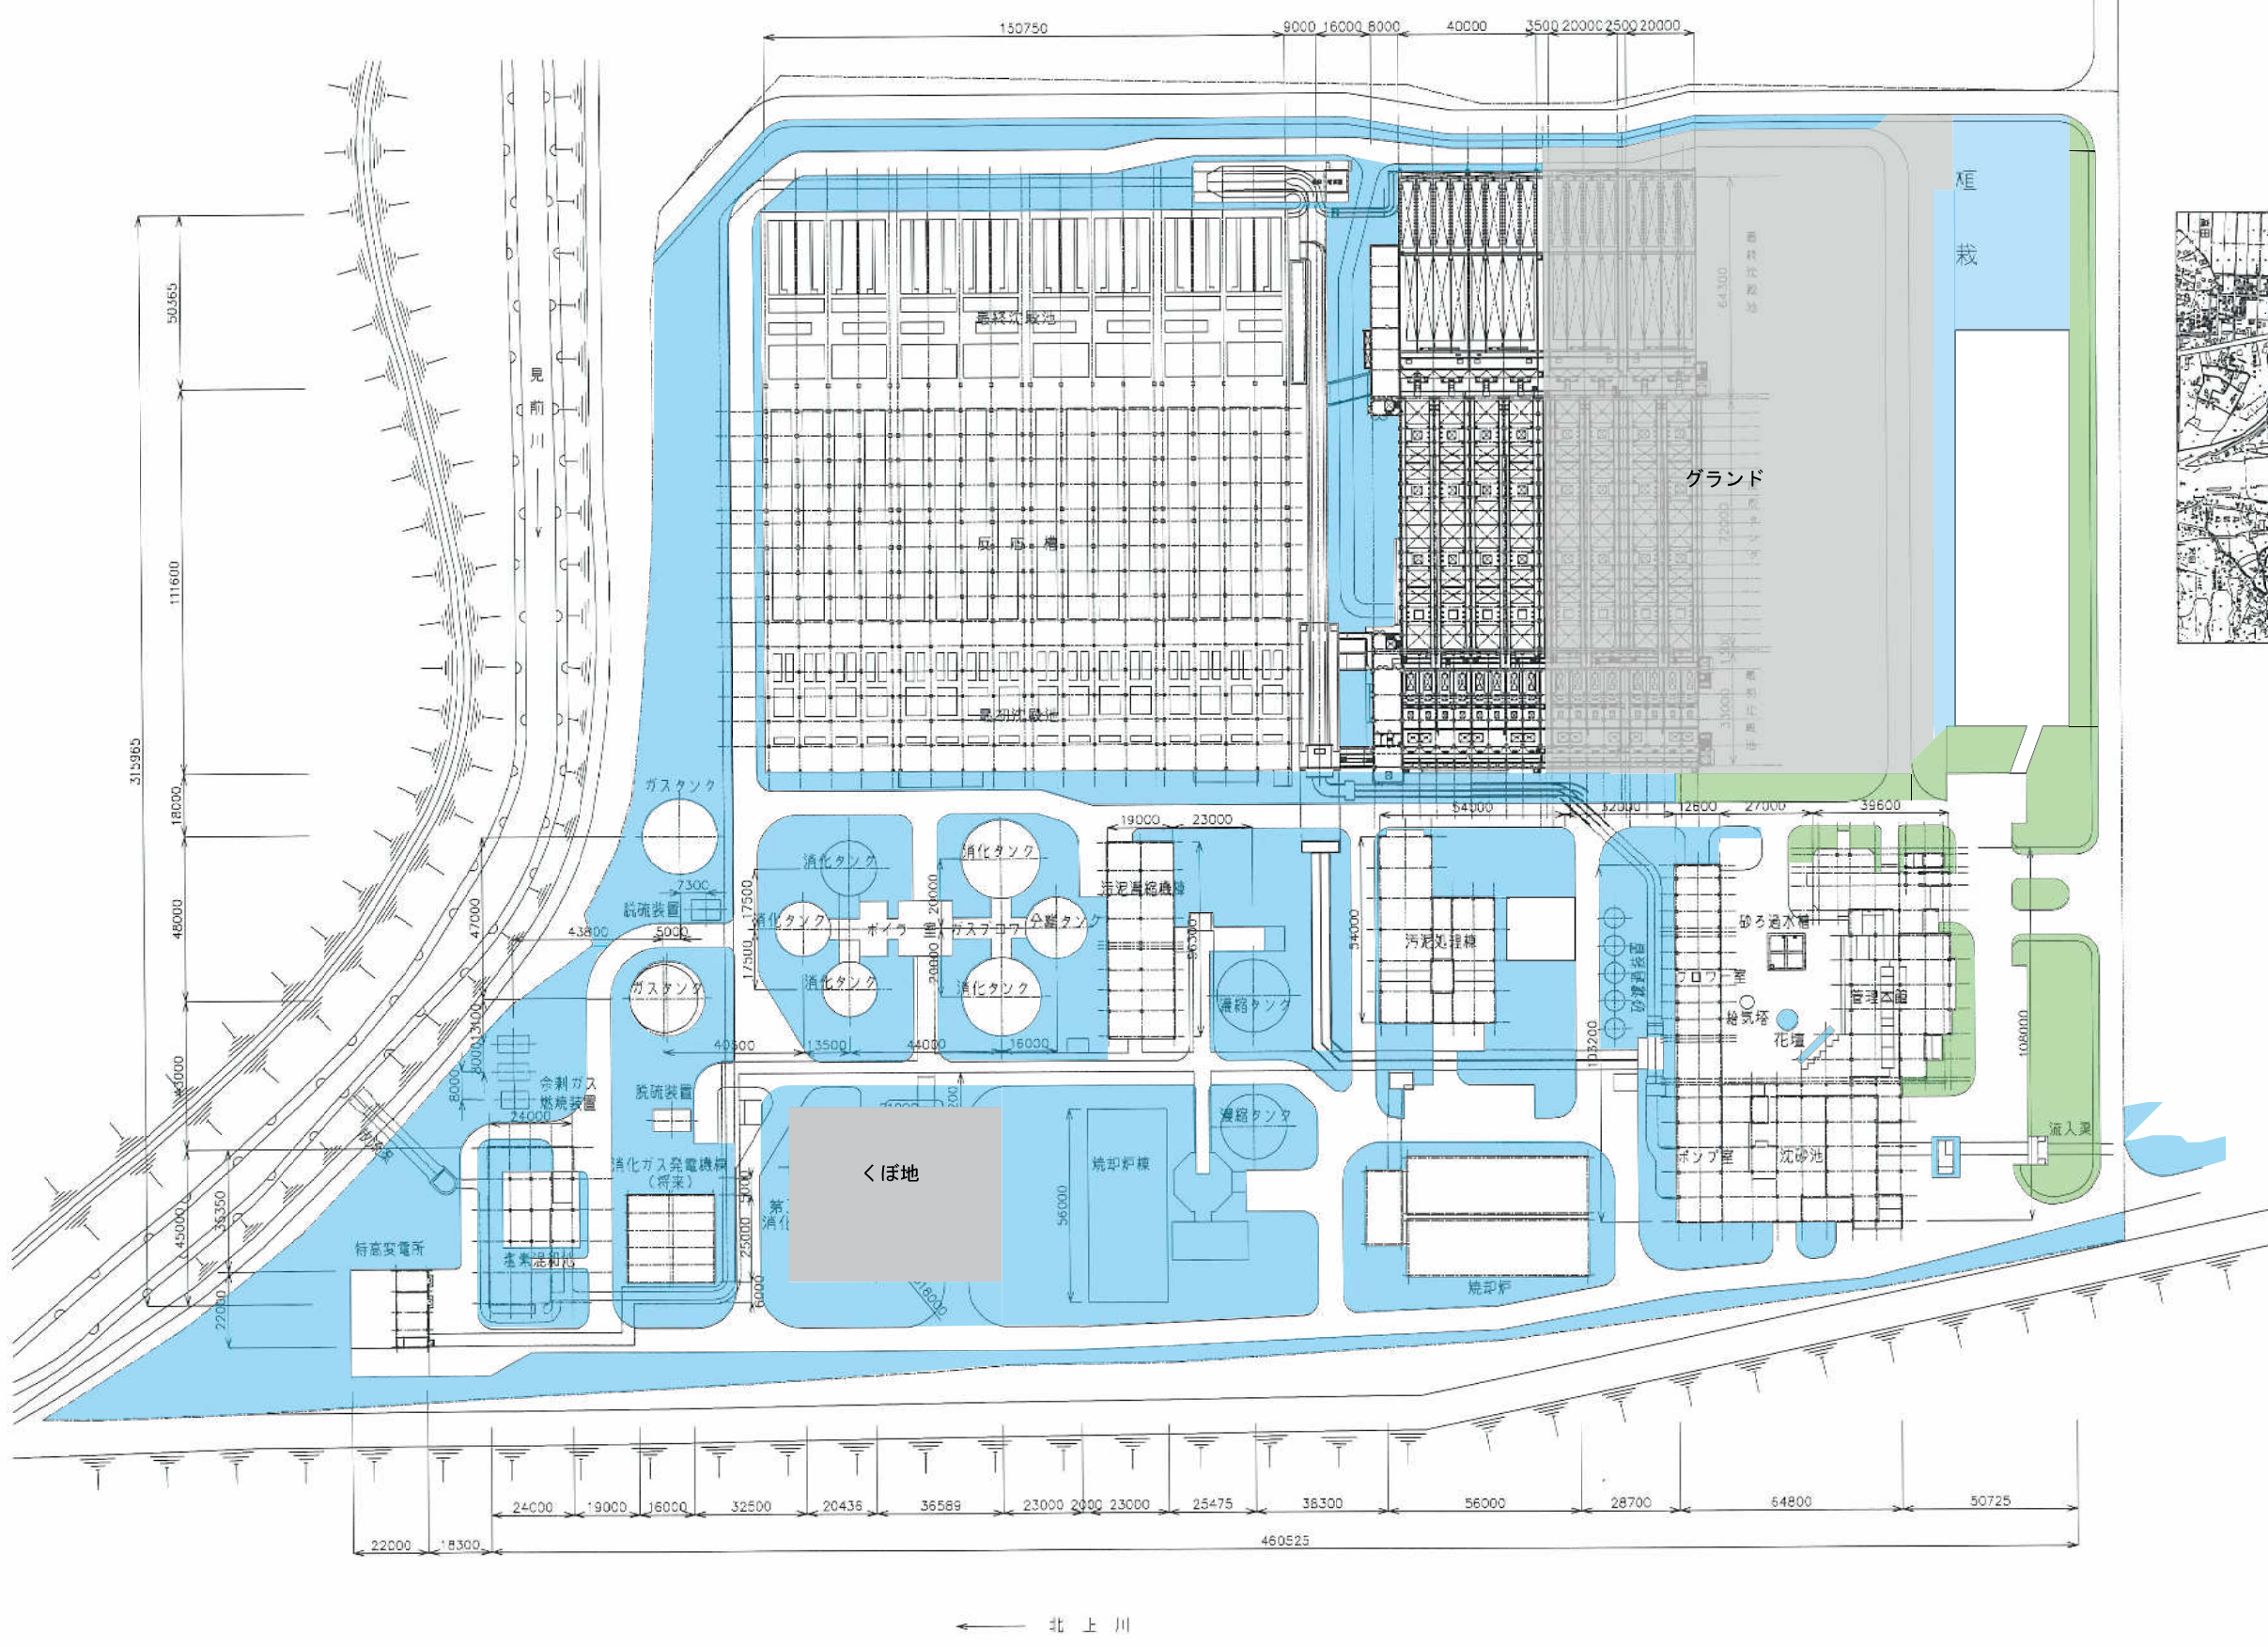



案内図

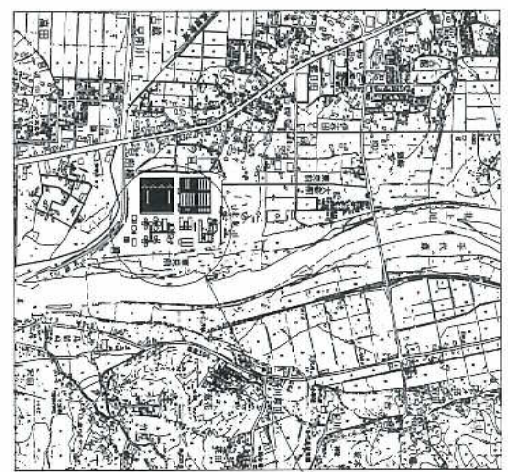

都南浄化センター


- 【凡例】
- 芝地 (年3回草刈)
 - 草地 (年2回草刈)

北上川上流域下水道事務所	
都南浄化センターほか補裁等維持管理業務委託	
図書の種類	都南浄化センター(草地管理)一般平面図
全 12 枚中の 3	
令和 6 年度	
縮尺: NONE	

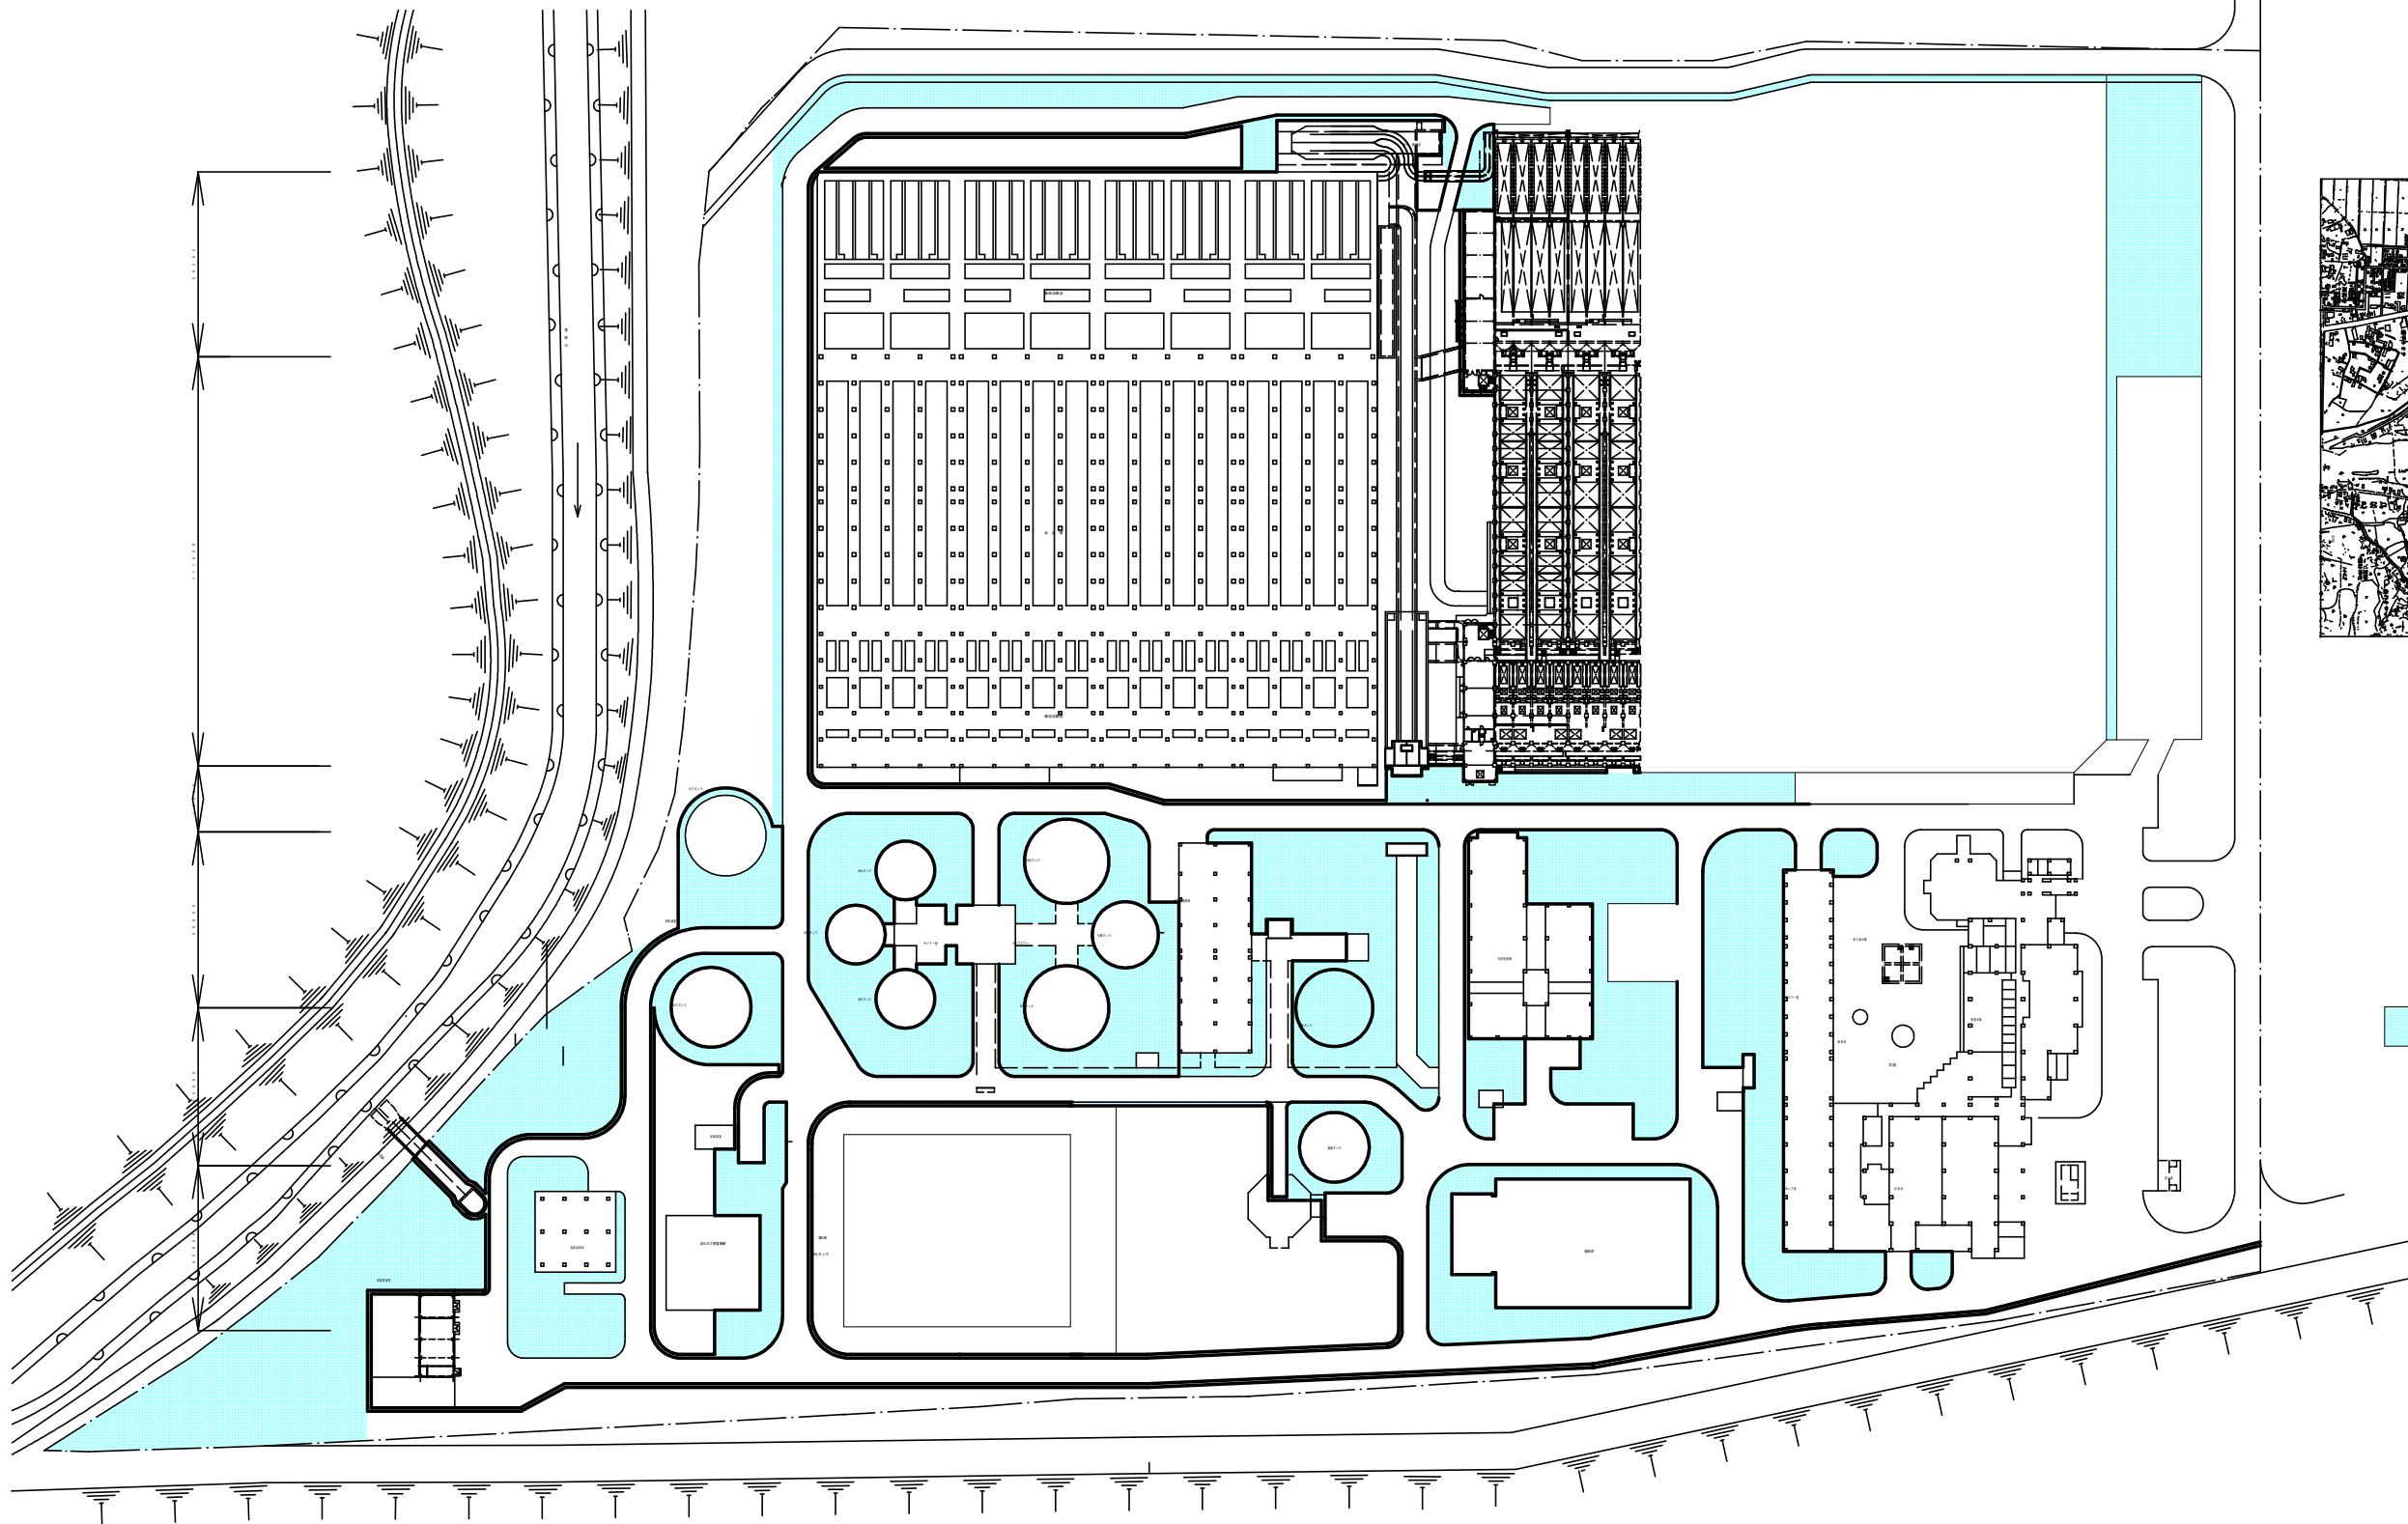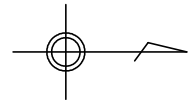

草地2回目草刈箇所

北上川上流域下水道事務所	
都南浄化センターほか植栽等維持管理業務委託	
図書の種類	都南浄化センター(草地管理) 一般平面図
全 12 枚中の 4	
令和6年度	
縮尺 : NONE	

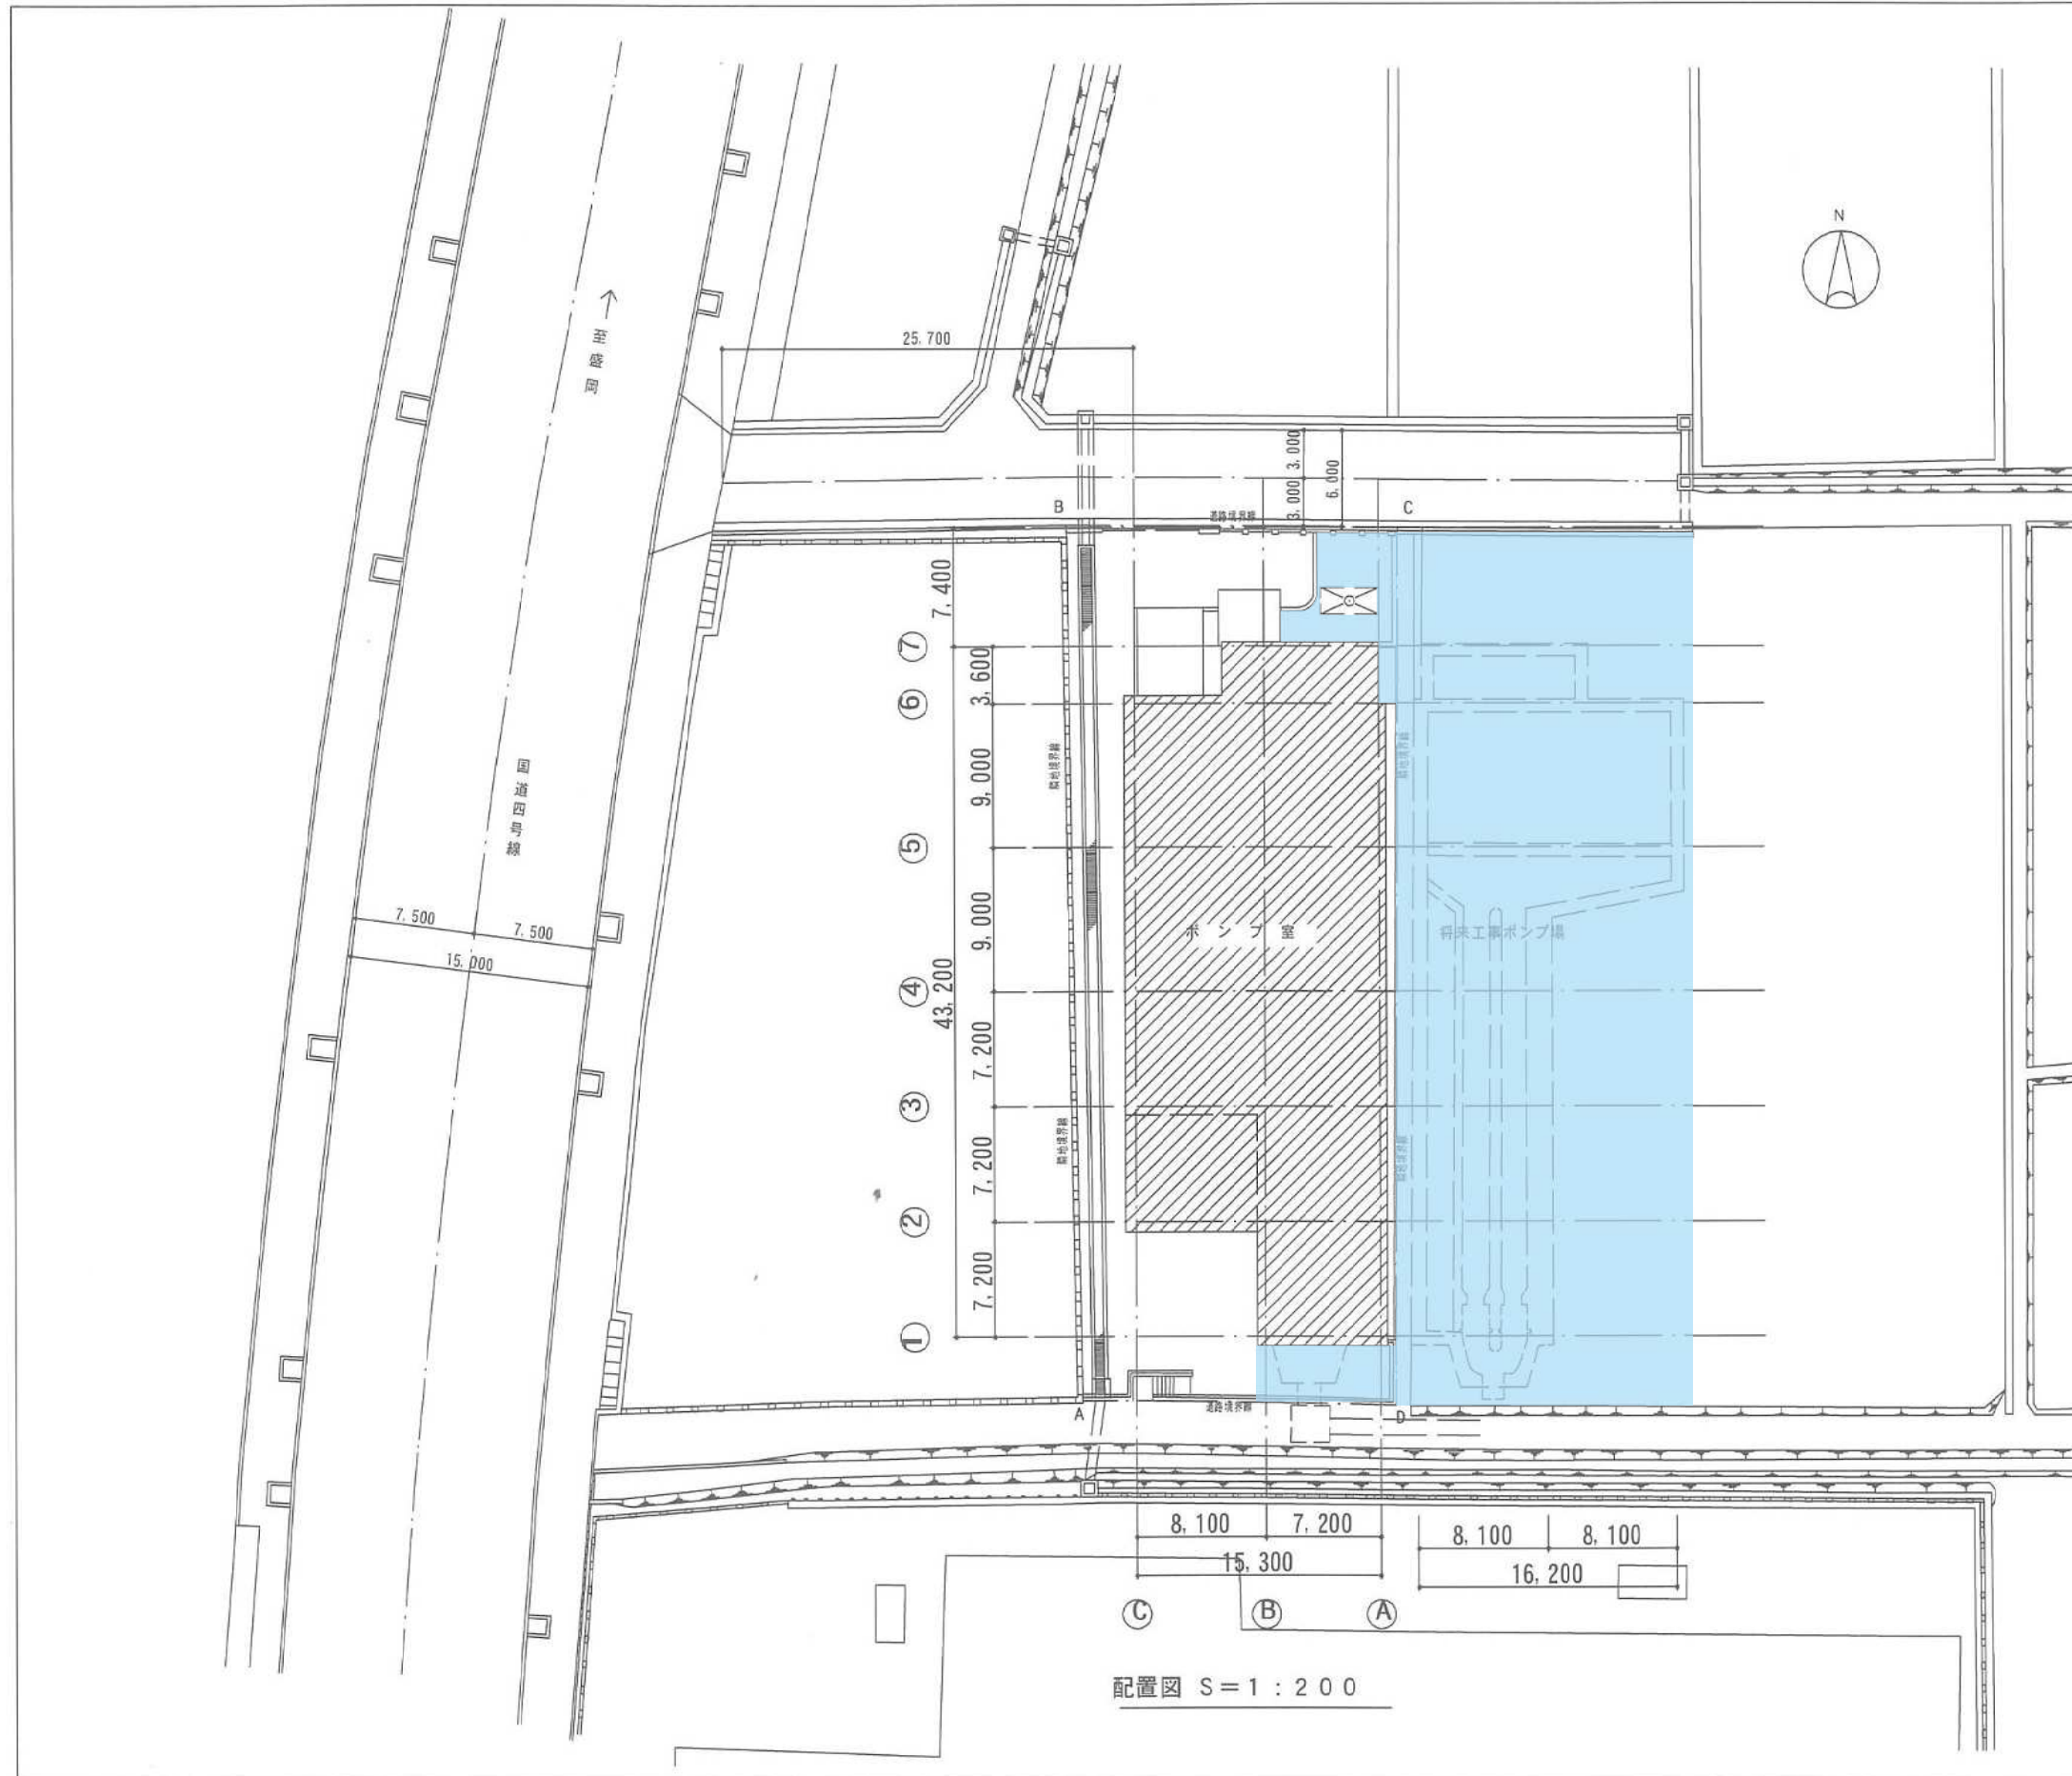


- 【凡例】
- 樹木管理
 - 草地管理 (年2回草刈)


配置図 S=1:200

北上川上流流域下水道事務所	
高田ポンプ場	
全 12 枚中の 6	一般平面図
令和 6 年度	
都南浄化センターほか植栽等維持管理業務委託	
縮尺 NONE	

平面図

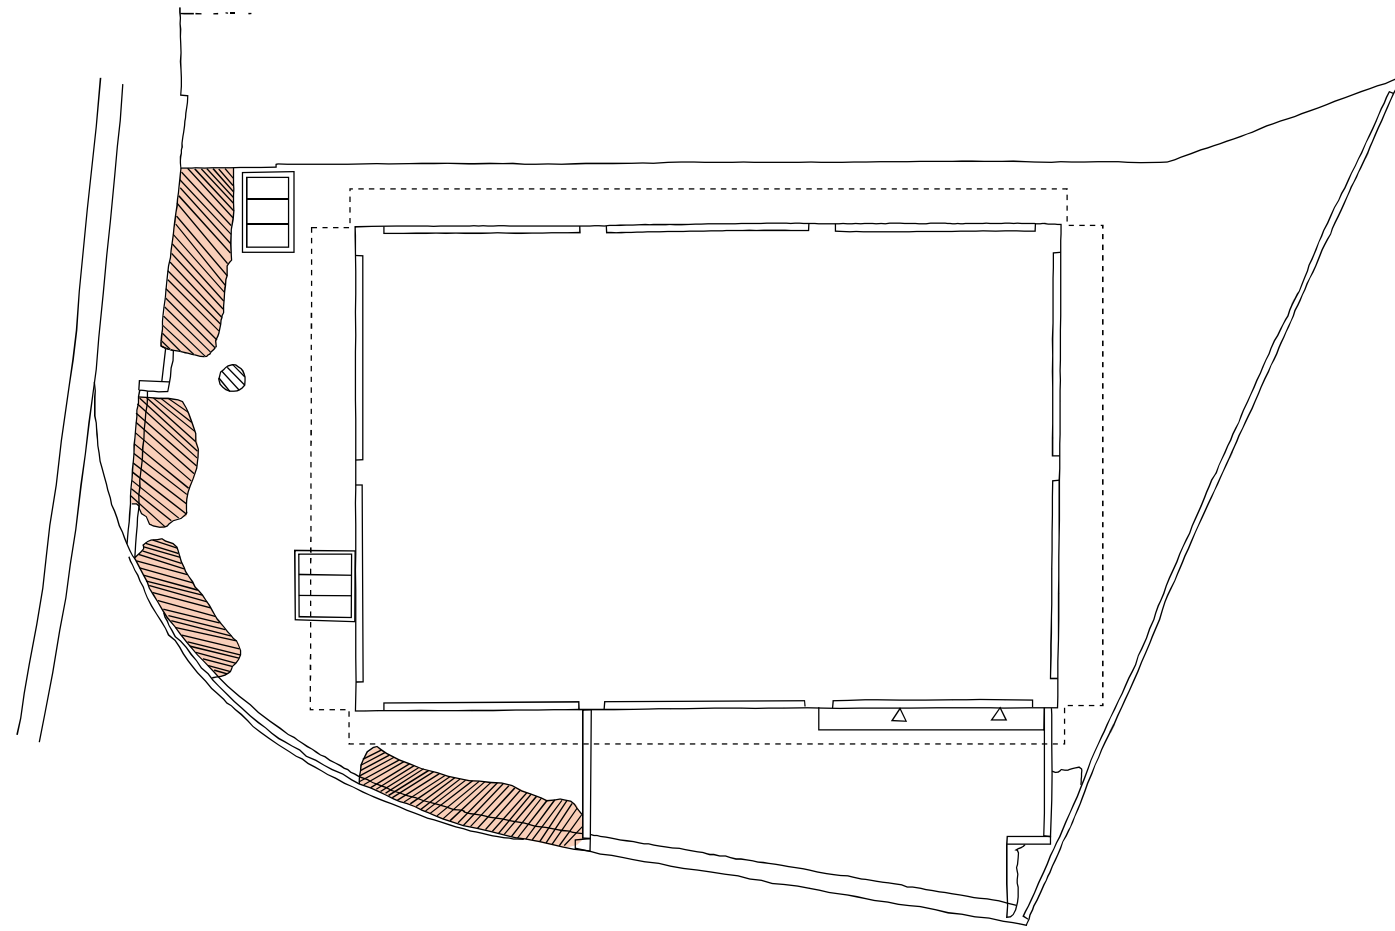


【凡例】

樹木管理	
------	---

北上川上流流域下水道事務所	
都南浄化センターほか植栽等維持管理業務委託	
繋ポンプ場	
全 12 枚中の 7	一般平面図
令和 6 年度	
縮尺 : NONE	



平面図

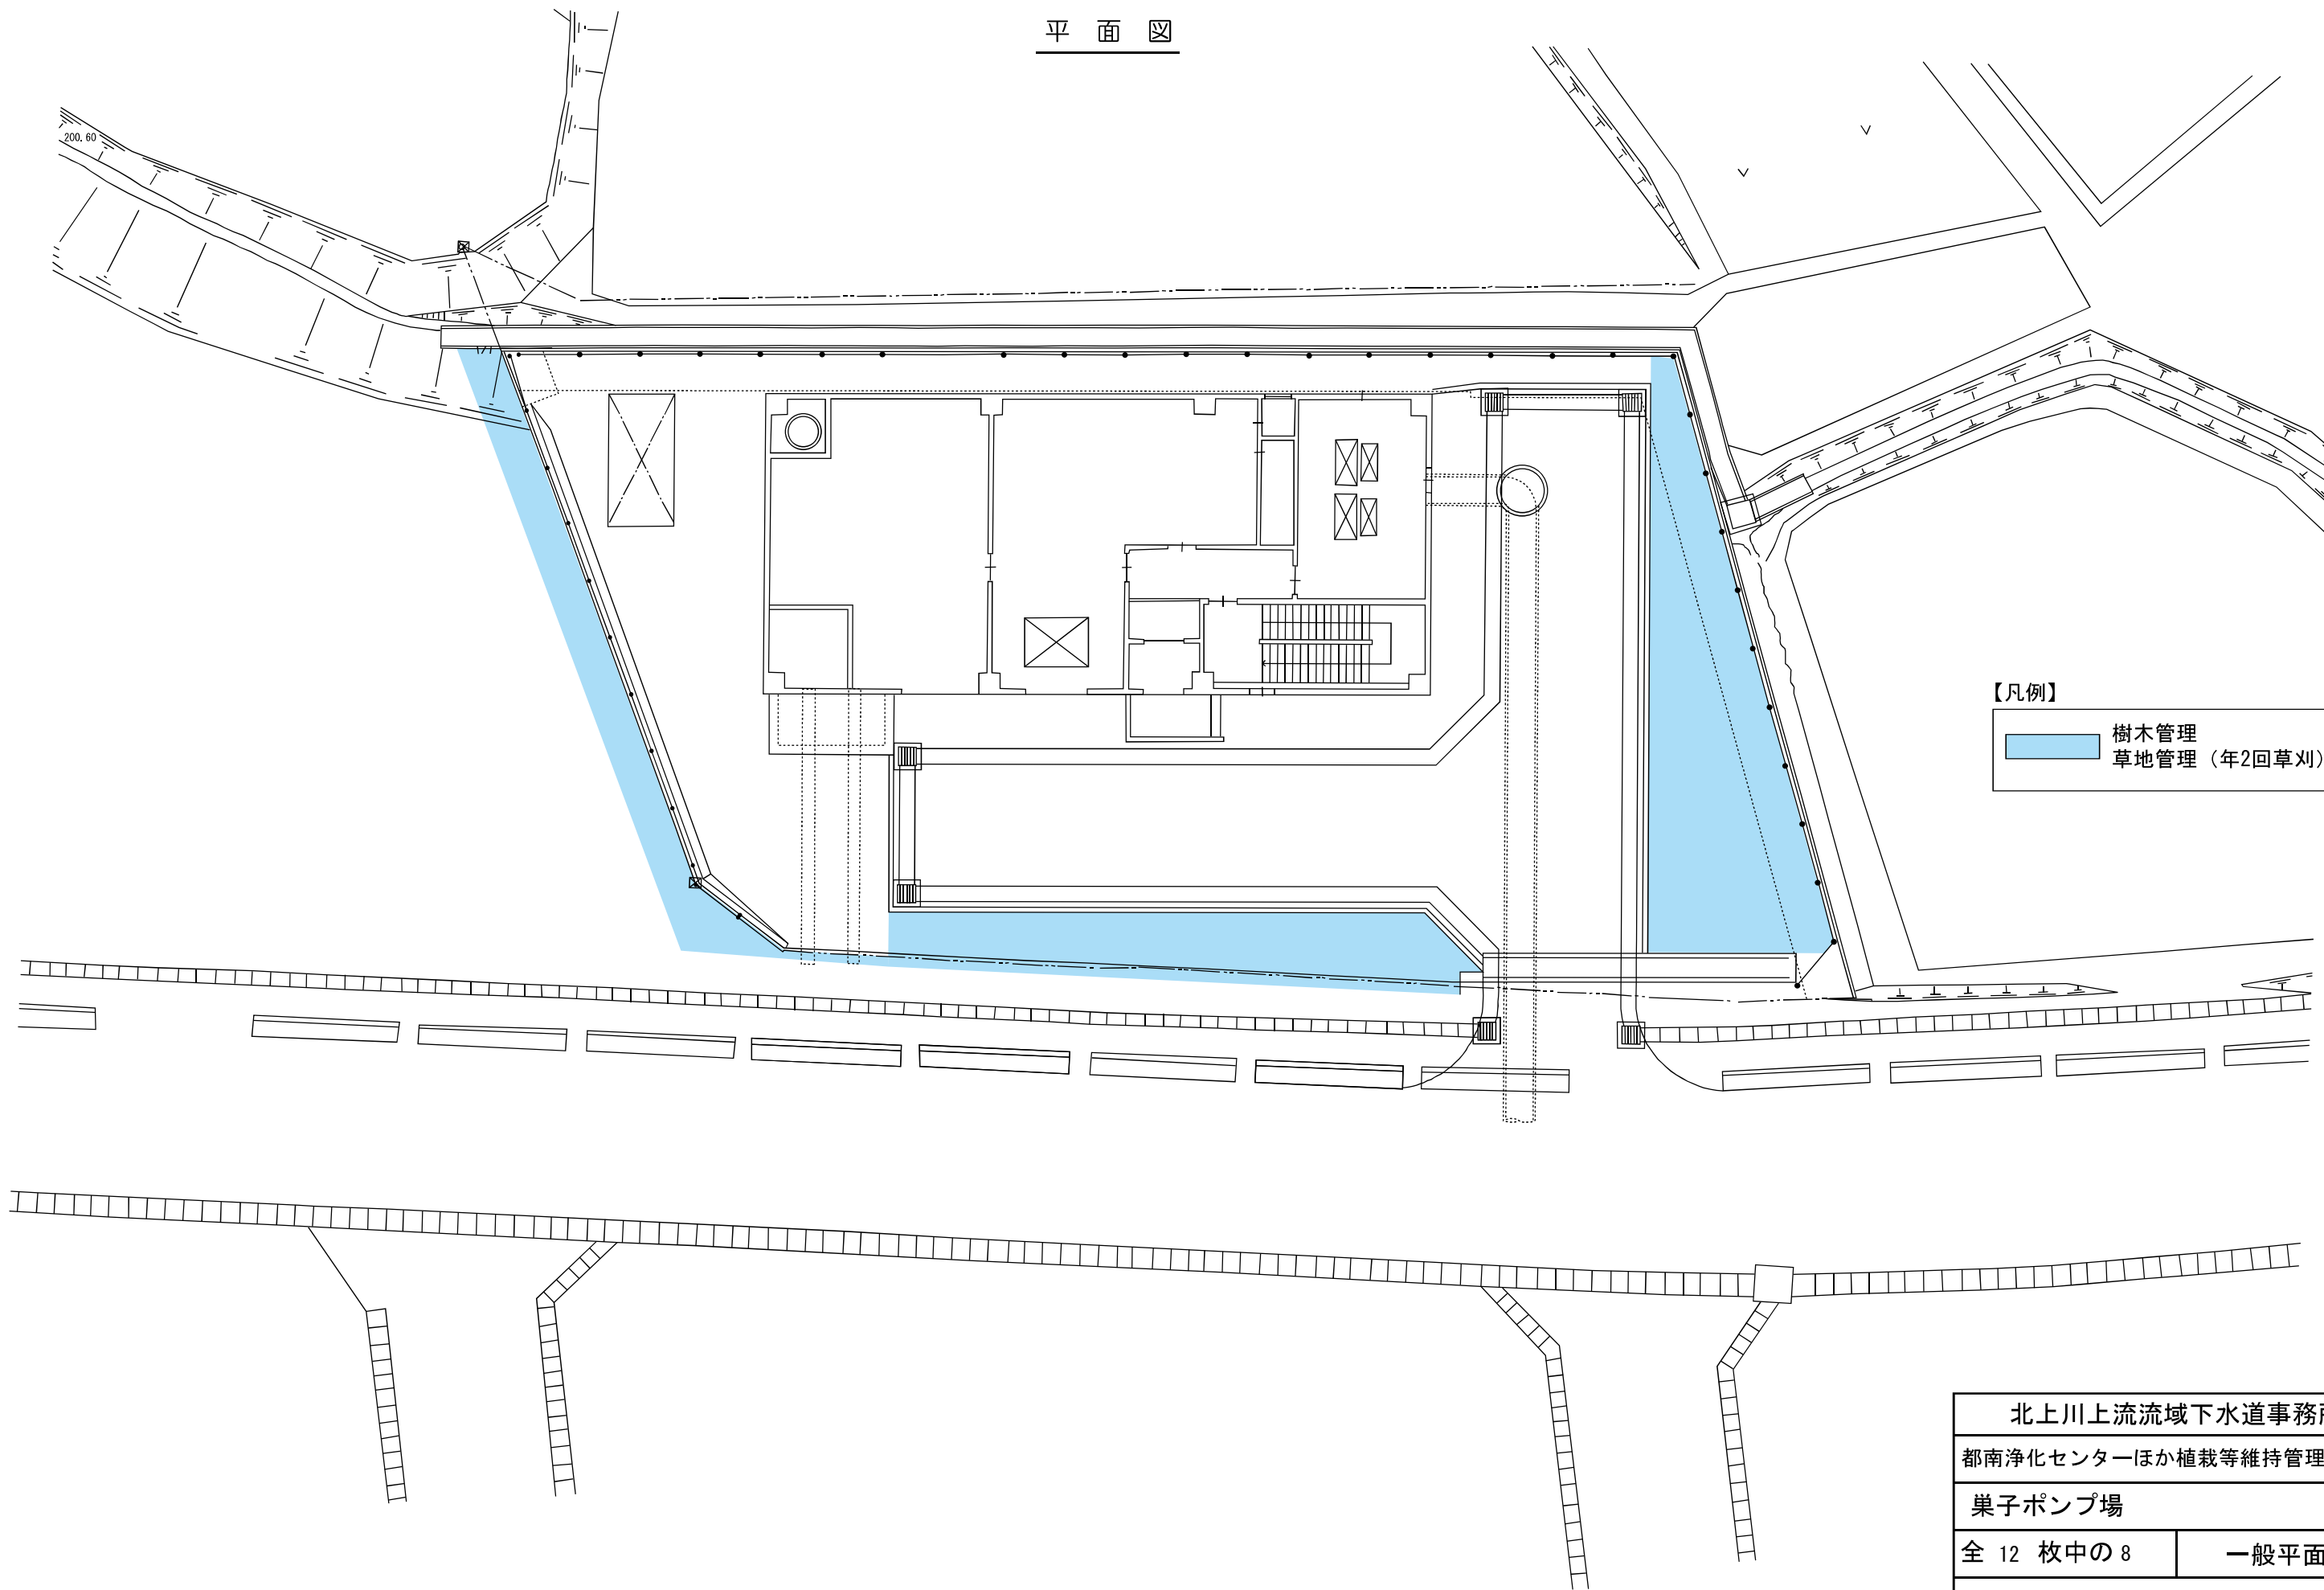

【凡例】

樹木管理
草地管理 (年2回草刈)

北上川上流流域下水道事務所	
都南浄化センターほか植栽等維持管理業務委託	
巢子ポンプ場	
全 12 枚中の 8	一般平面図
令和 6 年度	
縮尺 : NONE	

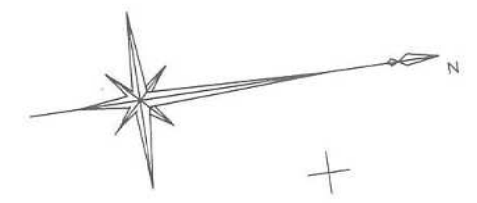
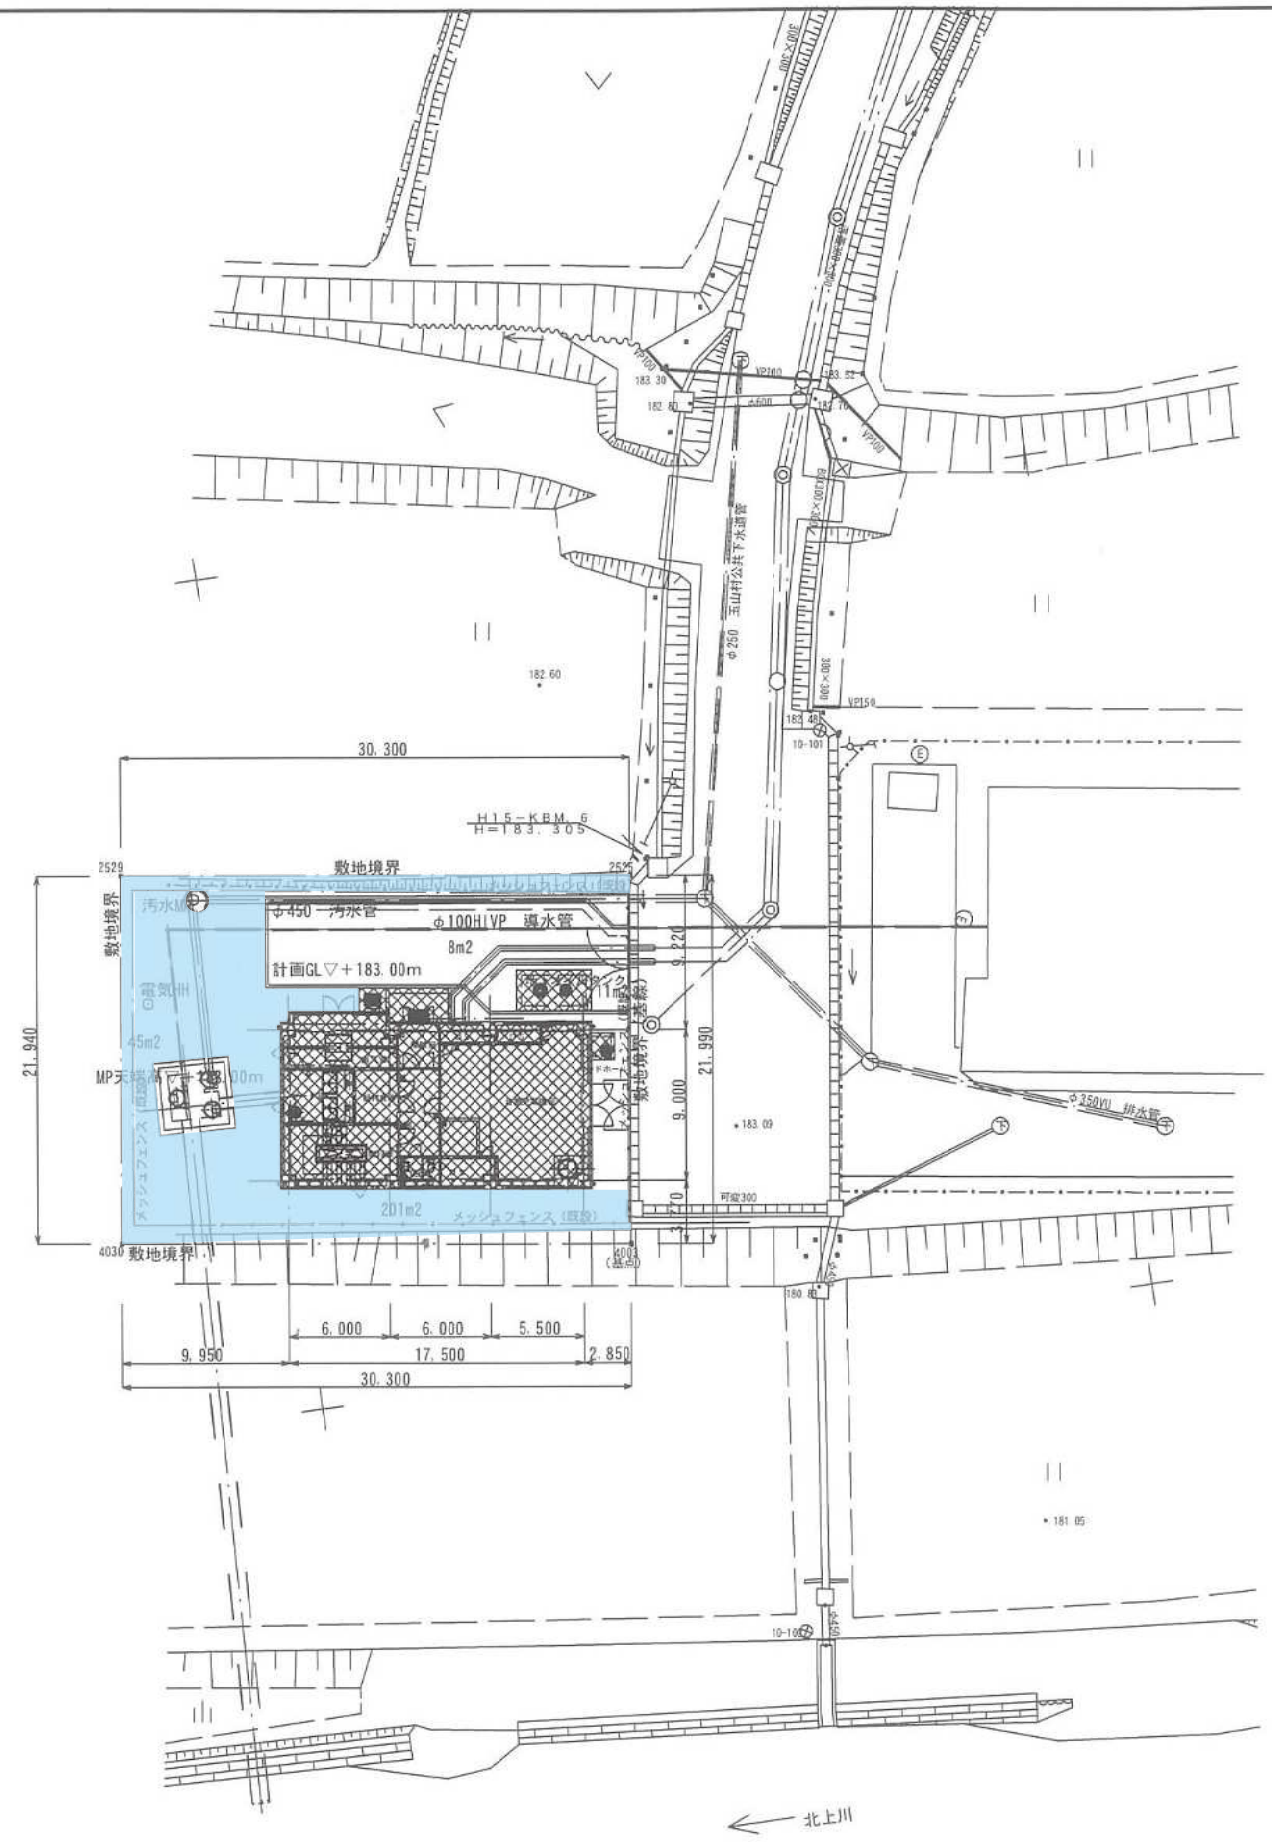


【凡例】
 草地管理 (年2回草刈)

施設面積: 265m²
 敷地面積: 670m²
 265m² × 3 = 795m² > 670m²

北上川上流流域下水道事務所	
都南浄化センターほか 植栽等維持管理業務委託	
図書の種類	舟田ポンプ場 一般平面図
全 12 枚中の 9	
令和 6 年度	
縮尺: NONE	

手代森ポンプ場一般平面図 縮尺1:200

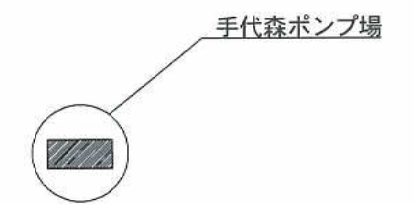
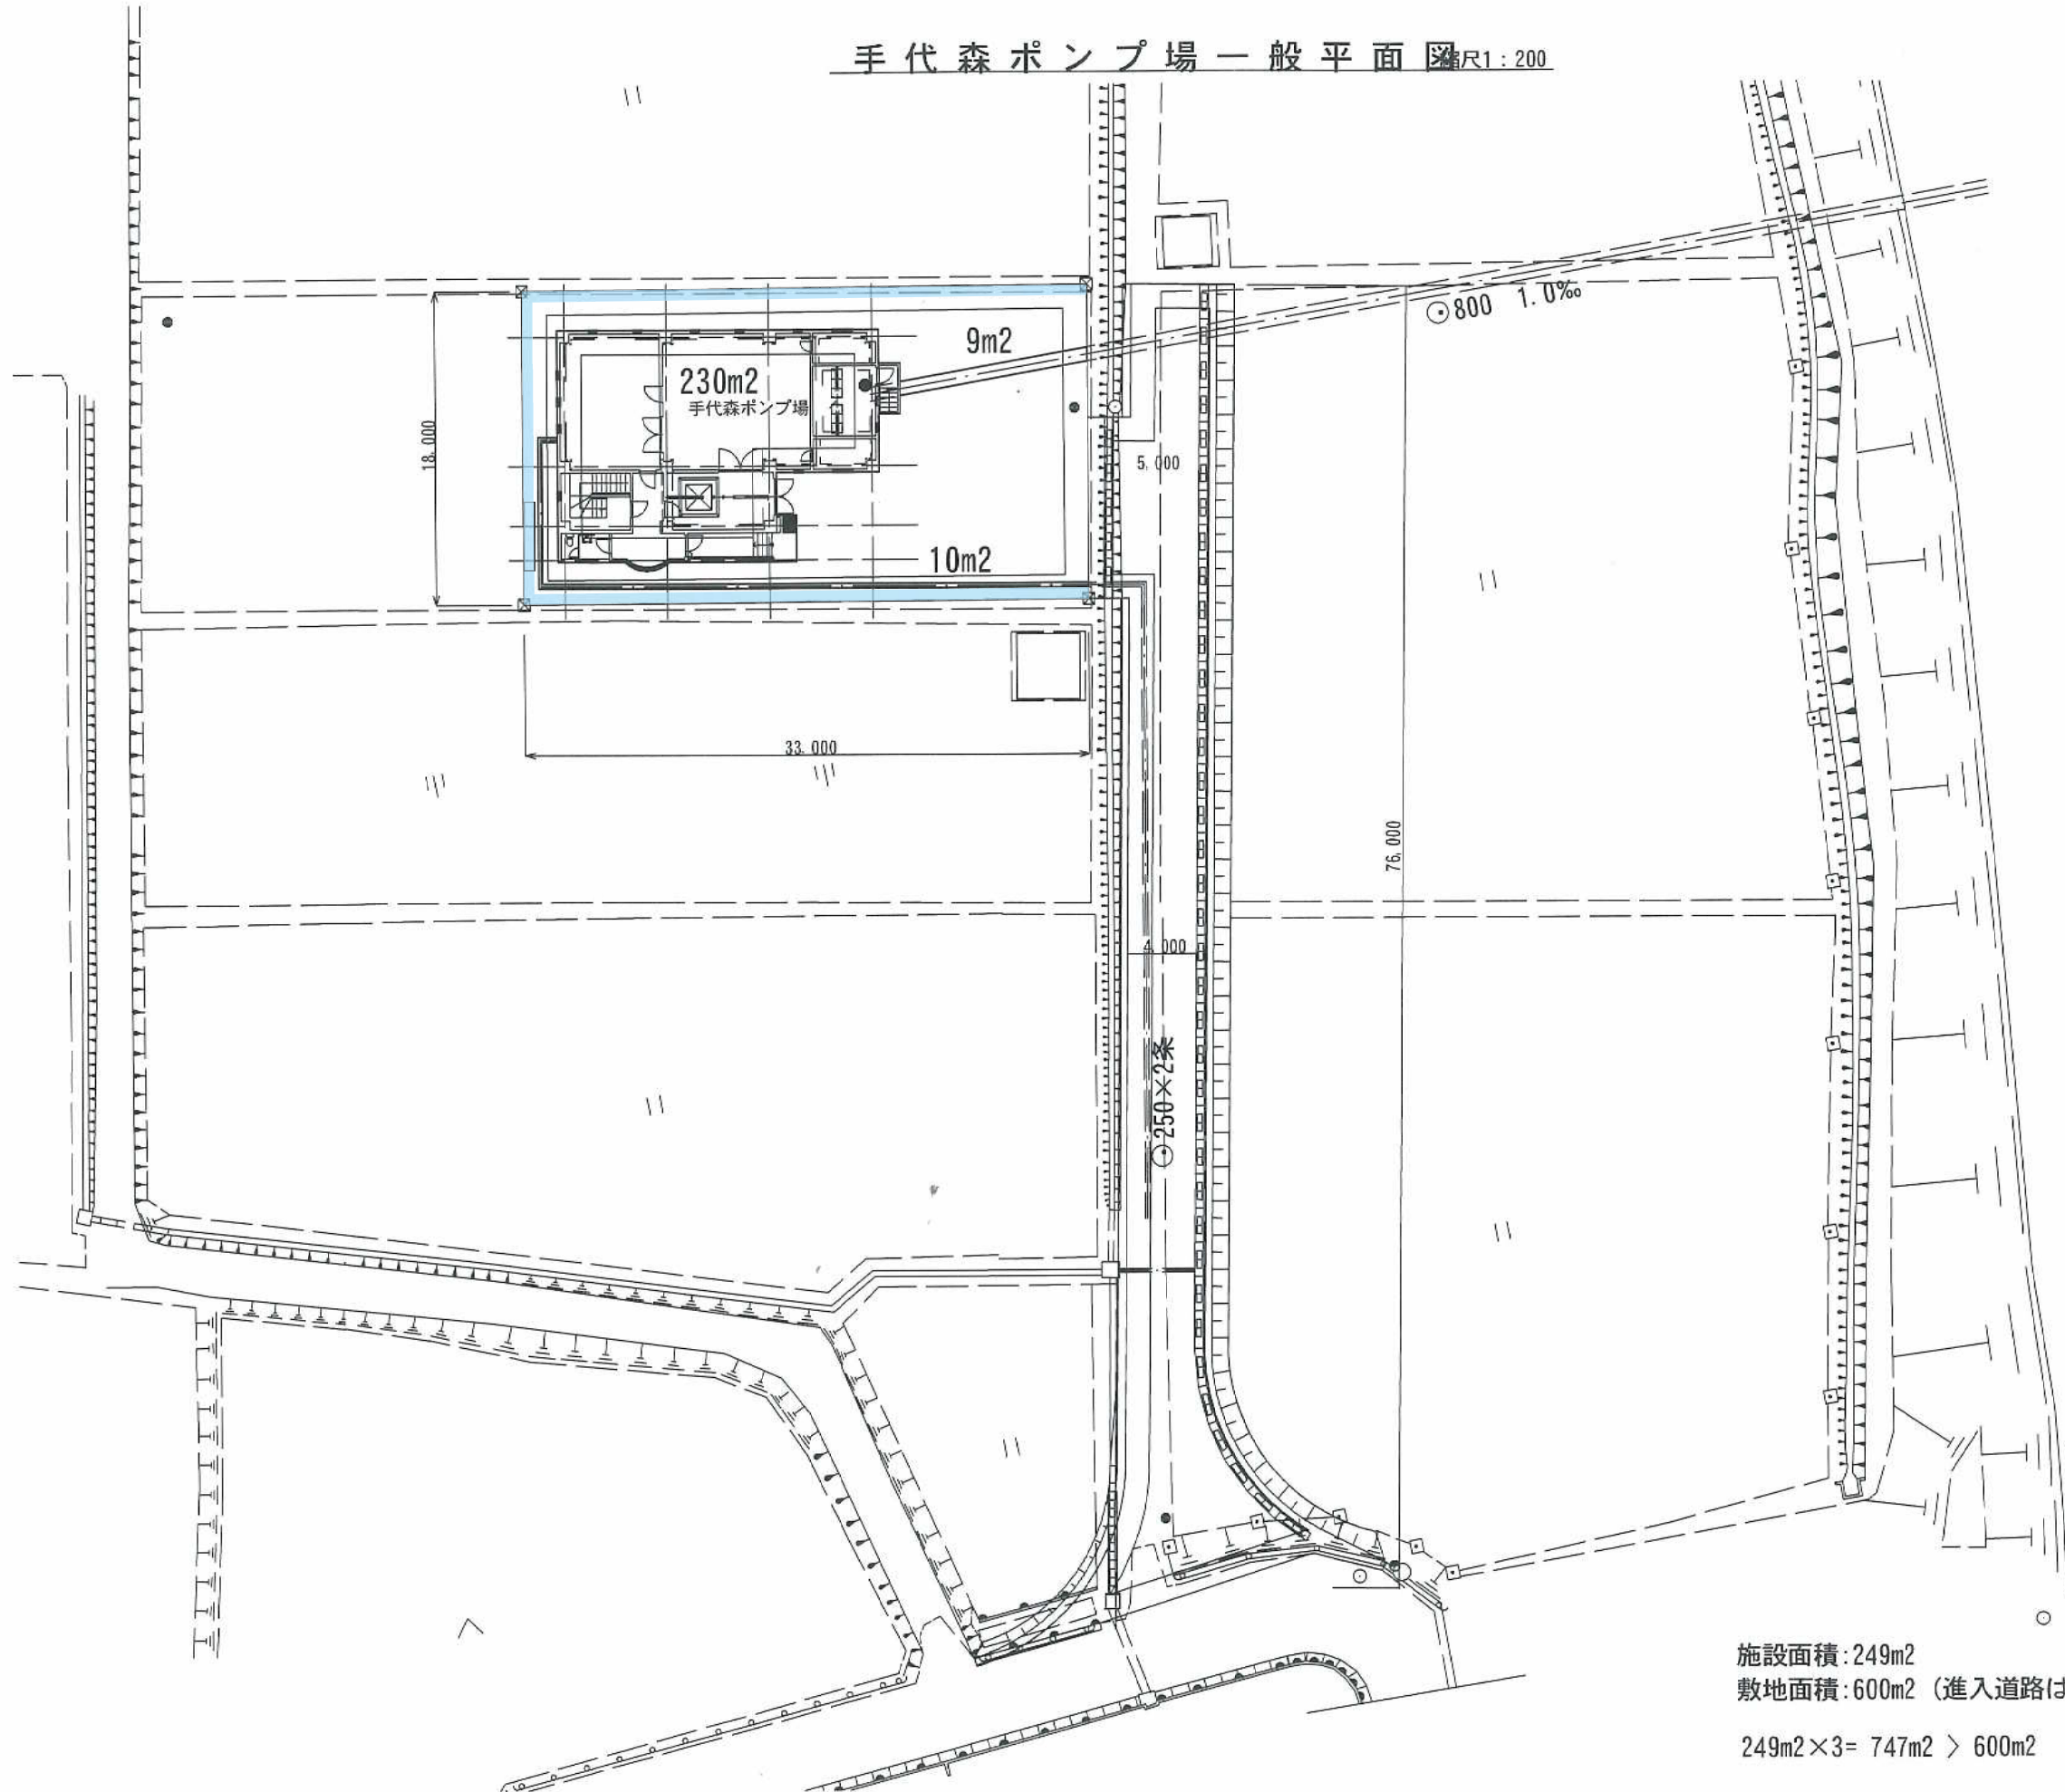


案内図 縮尺1:2500

- 【凡例】
- 草地管理 (年2回草刈)

施設面積:249m²
 敷地面積:600m² (進入道路は含まない)
 249m²×3= 747m² > 600m²

北上川上流流域下水道事務所	
都南浄化センターほか 植栽等維持管理業務委託	
図書の種類	手代森ポンプ場 一般平面図
全 12 枚中の11	
令和 6 年度	
縮尺: NONE	

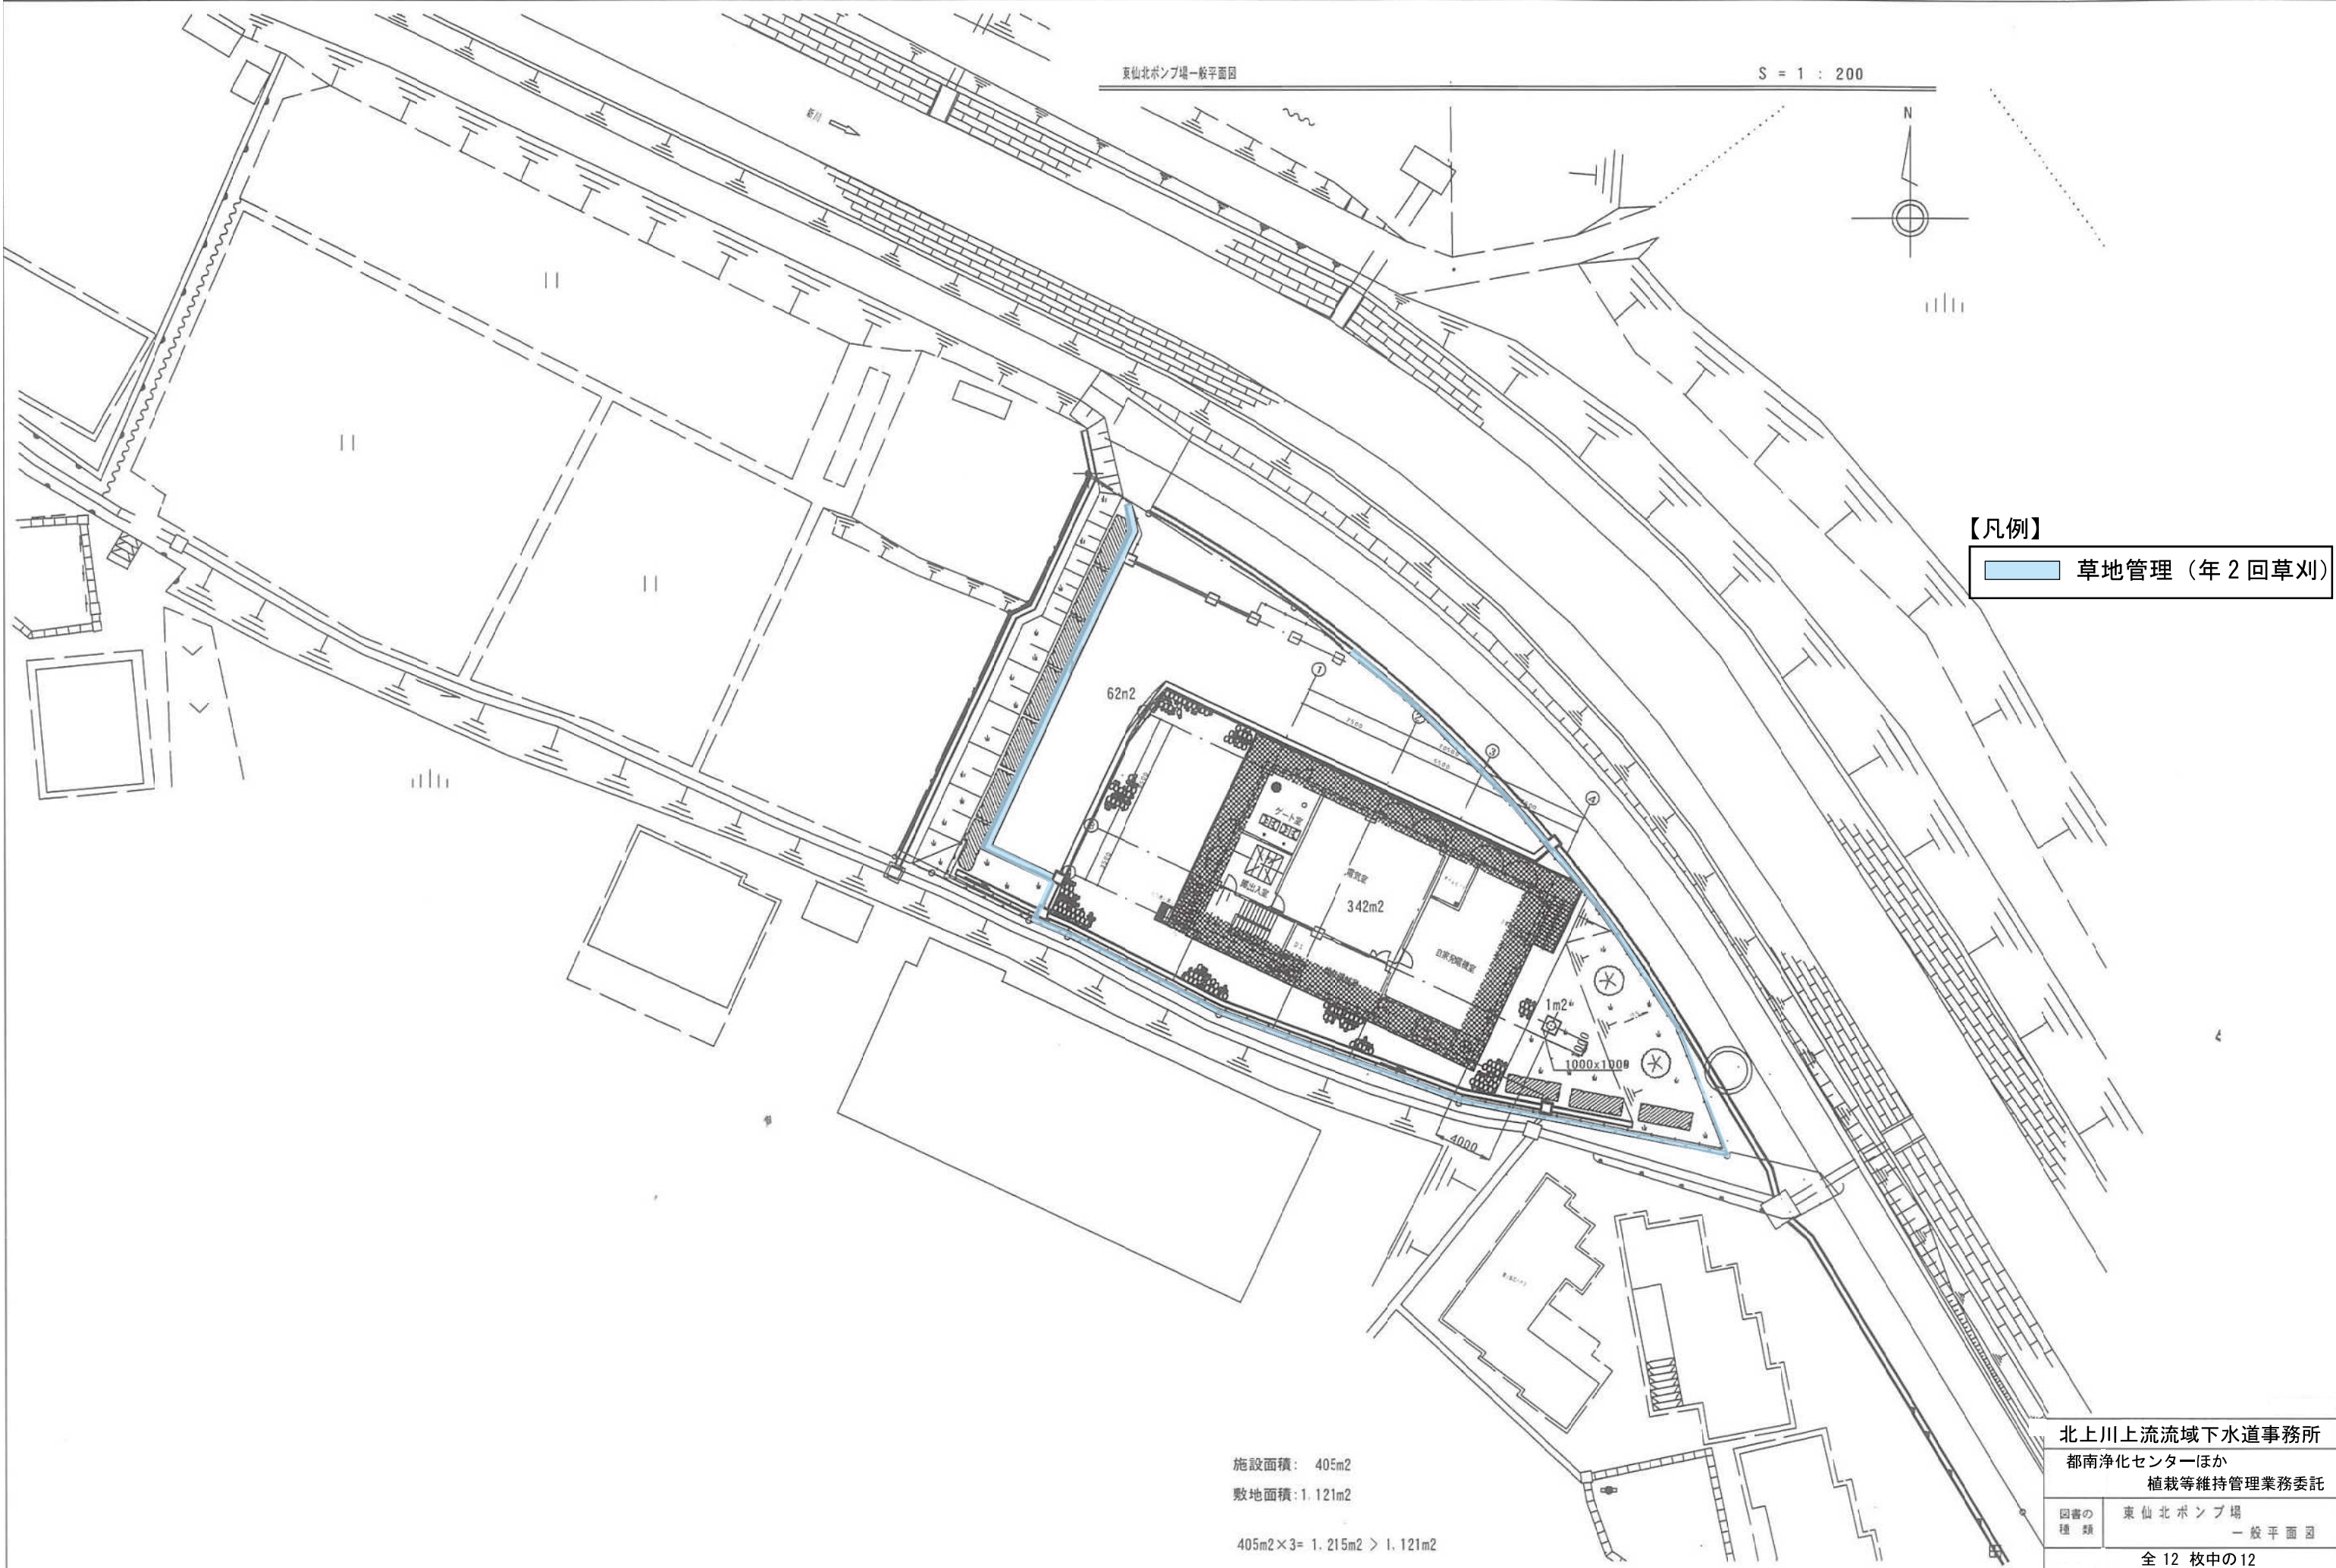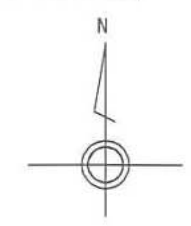

【凡例】
草地管理（年2回草刈）

施設面積：405m²
敷地面積：1.121m²
405m² × 3 = 1.215m² > 1.121m²

北上川上流域下水道事務所	
都南浄化センターほか	
植栽等維持管理業務委託	
図書の種類	東仙北ポンプ場 一般平面図
全 12 枚中の 12	
令和 6 年度	
縮尺：NONE	