


図 面 目 録

都南浄化センターほかダイオキシン類等測定業務委託

| 図面番号 | 図面名称 | 縮尺 | 図面番号 | 図面名称 | 縮尺 |
|------|---------------------|------|------|------|----|
| 1 | 都南浄化センター一般平面図 | NONE | | | |
| 2 | 都南1号汚泥焼却炉 1F配置平面図 | NONE | | | |
| 3 | 都南1号汚泥焼却炉 2F配置平面図 | NONE | | | |
| 4 | 都南1号汚泥焼却炉 B1F配置平面図 | NONE | | | |
| 5 | 都南2号汚泥焼却炉 1F配置平面図 | NONE | | | |
| 6 | 都南2号汚泥焼却炉 2F配置平面図 | NONE | | | |
| 7 | 都南2号汚泥焼却炉 B1F配置平面図 | NONE | | | |
| 8 | 北上浄化センター一般平面図 | NONE | | | |
| 9 | 北上焼却棟 B1F,1F配置平面図 | NONE | | | |
| 10 | 北上焼却棟 2F,3F配置平面図 | NONE | | | |
| 11 | 北上焼却棟 6F,7F,8F配置平面図 | NONE | | | |

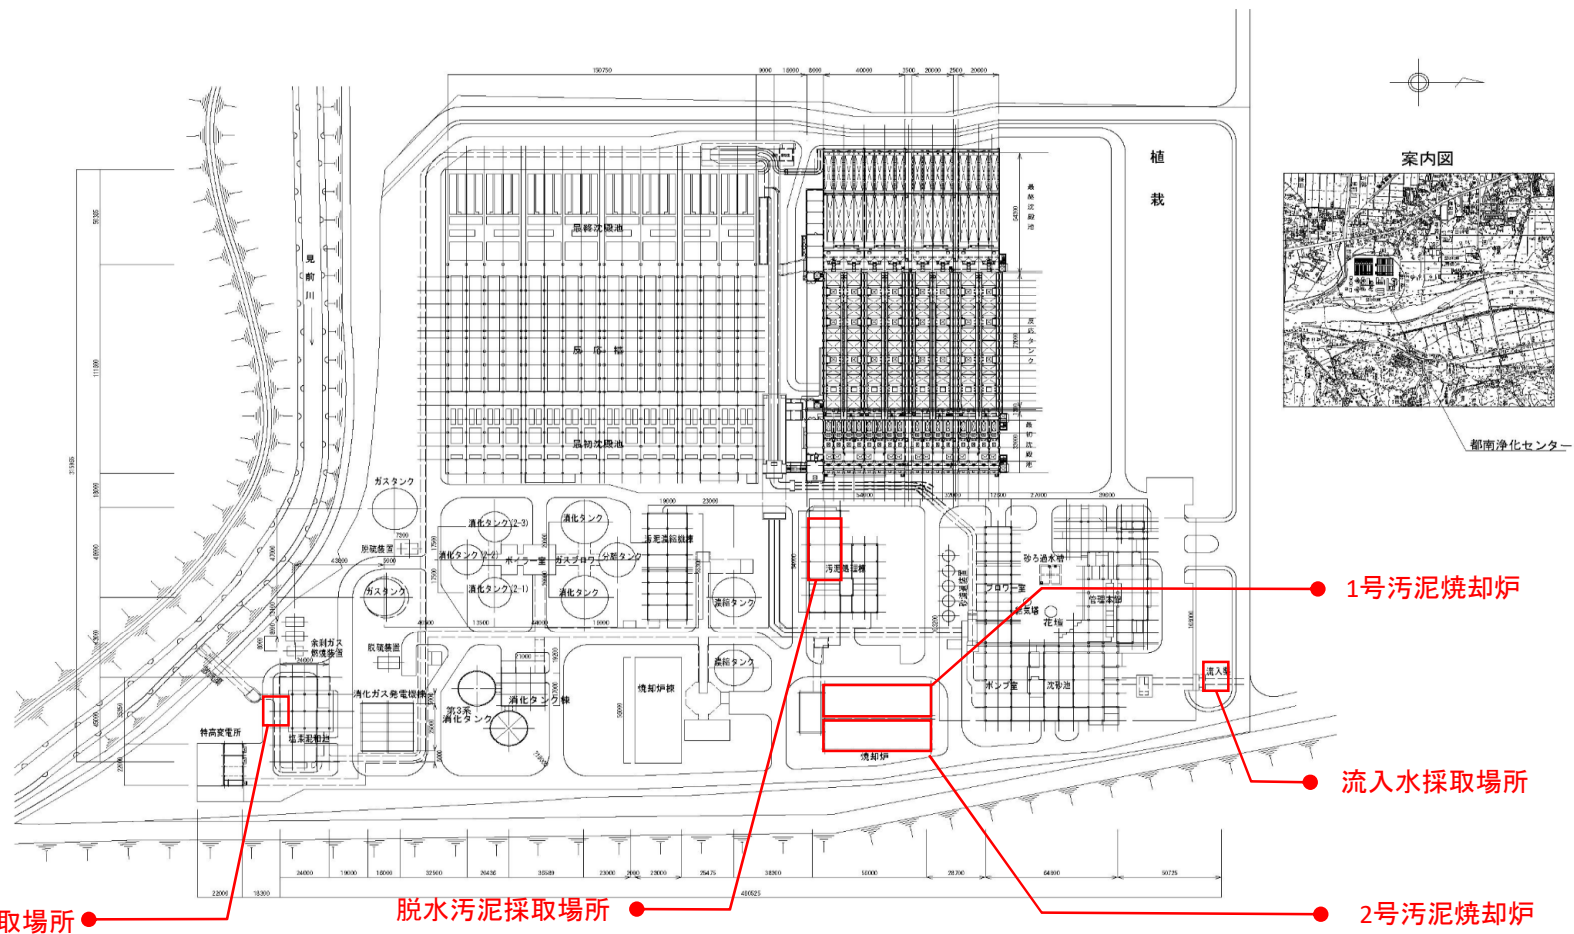

放流水採取場所


脱水汚泥採取場所

1号汚泥焼却炉

流入水採取場所

2号汚泥焼却炉


| | |
|--------------------------|---------------|
| 岩手県北上川上流流域下水道事務所 | |
| 都南浄化センターほかダイオキシン類等測定業務委託 | |
| 全11枚中の1 | 都南浄化センター一般平面図 |
| 令和6年度 | 縮尺:NONE |

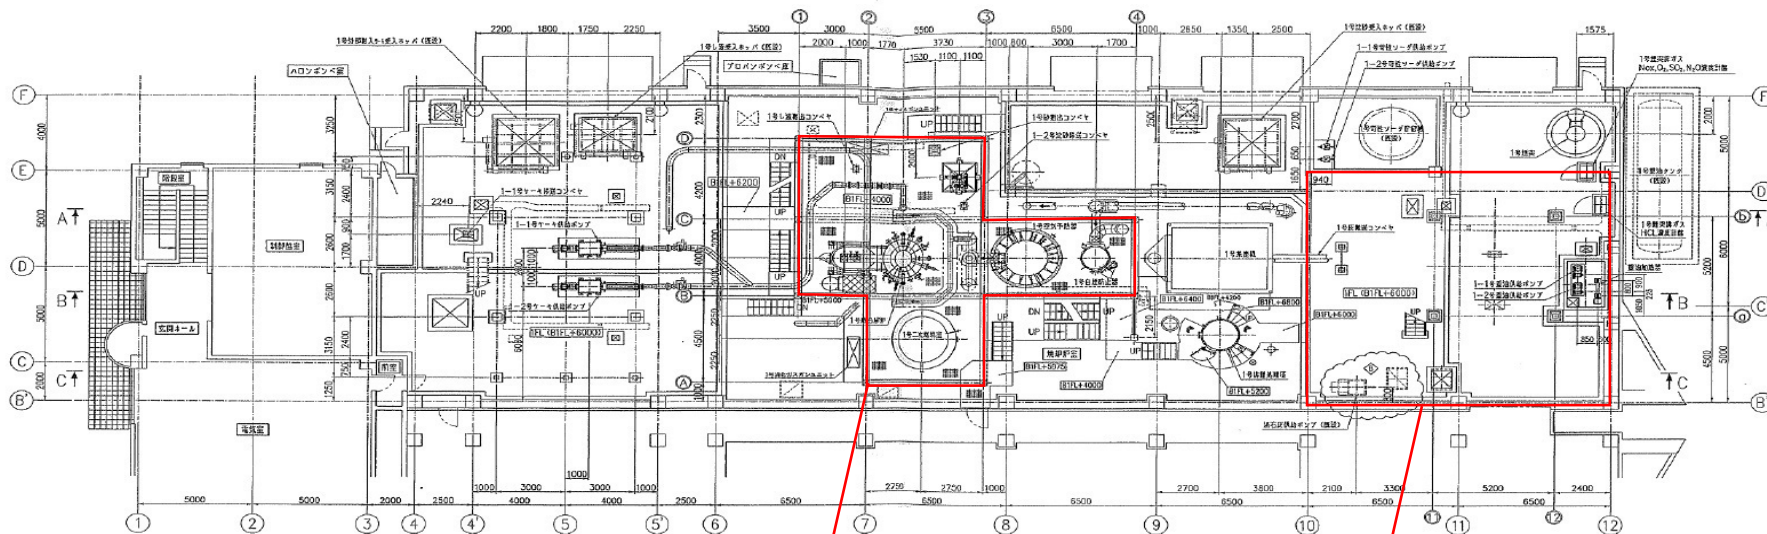

清掃作業時 ●

ばいじん積出作業場 ●

| | |
|--------------------------|-------------------|
| 岩手県北上川上流流域下水道事務所 | |
| 都南浄化センターほかダイオキシン類等測定業務委託 | |
| 全11枚中の2 | 都南1号汚泥焼却炉 1F配置平面図 |
| 令和6年度 | 縮尺: NONE |

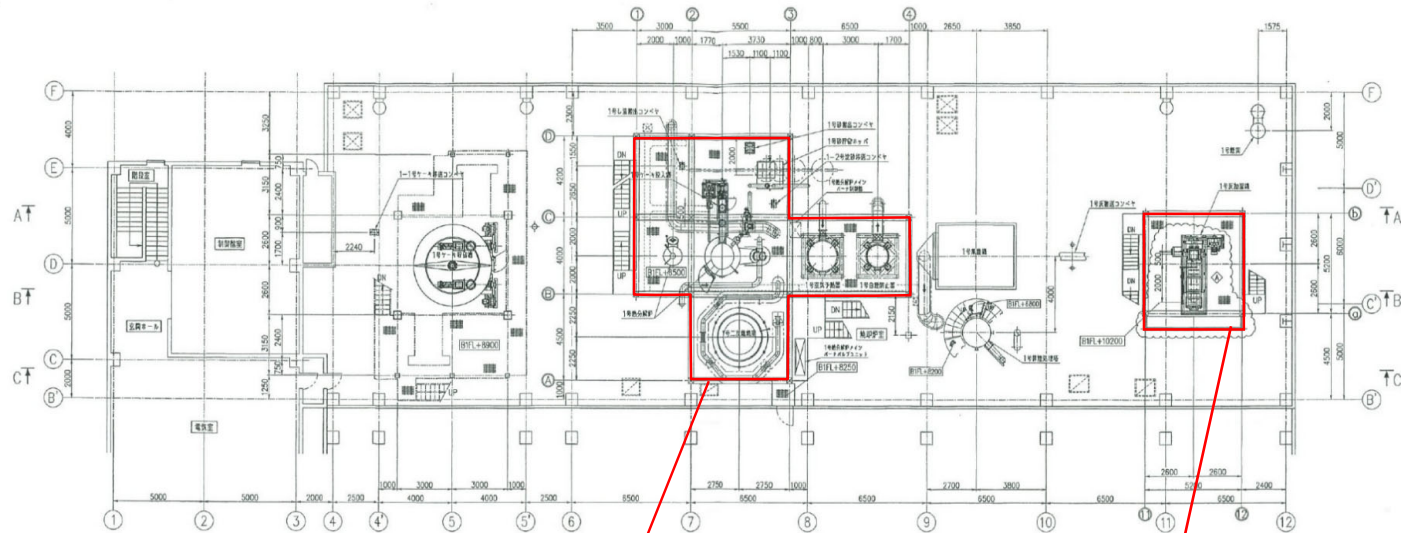


熱分解炉周囲 ●

ばいじん積出作業操作時 ●

焼却炉架台 (B1FL+6500梁天)
 灰水が 架台 (B1FL+10200梁天)
 ケーブル貯留槽架台 (B1FL+8900梁天)


| | |
|--------------------------|-------------------|
| 岩手県北上川上流流域下水道事務所 | |
| 都南浄化センターほかダイオキシン類等測定業務委託 | |
| 全11枚中の3 | 都南1号汚泥焼却炉 2F配置平面図 |
| 令和6年度 | 縮尺: NONE |

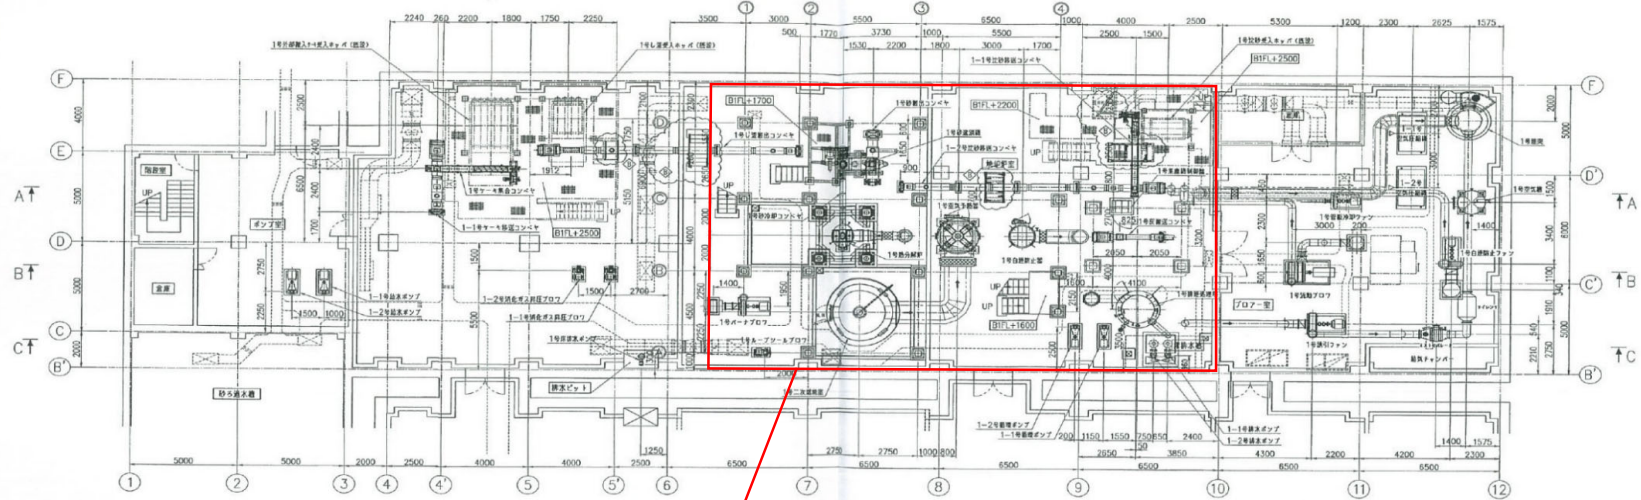

地下 (B1FL±0)

地下フロア作業場 ●


| | |
|--------------------------|--------------------|
| 岩手県北上川上流流域下水道事務所 | |
| 都南浄化センターほかダイオキシン類等測定業務委託 | |
| 全11枚中の4 | 都南1号污泥焼却炉 B1F配置平面図 |
| 令和6年度 | 縮尺: NONE |

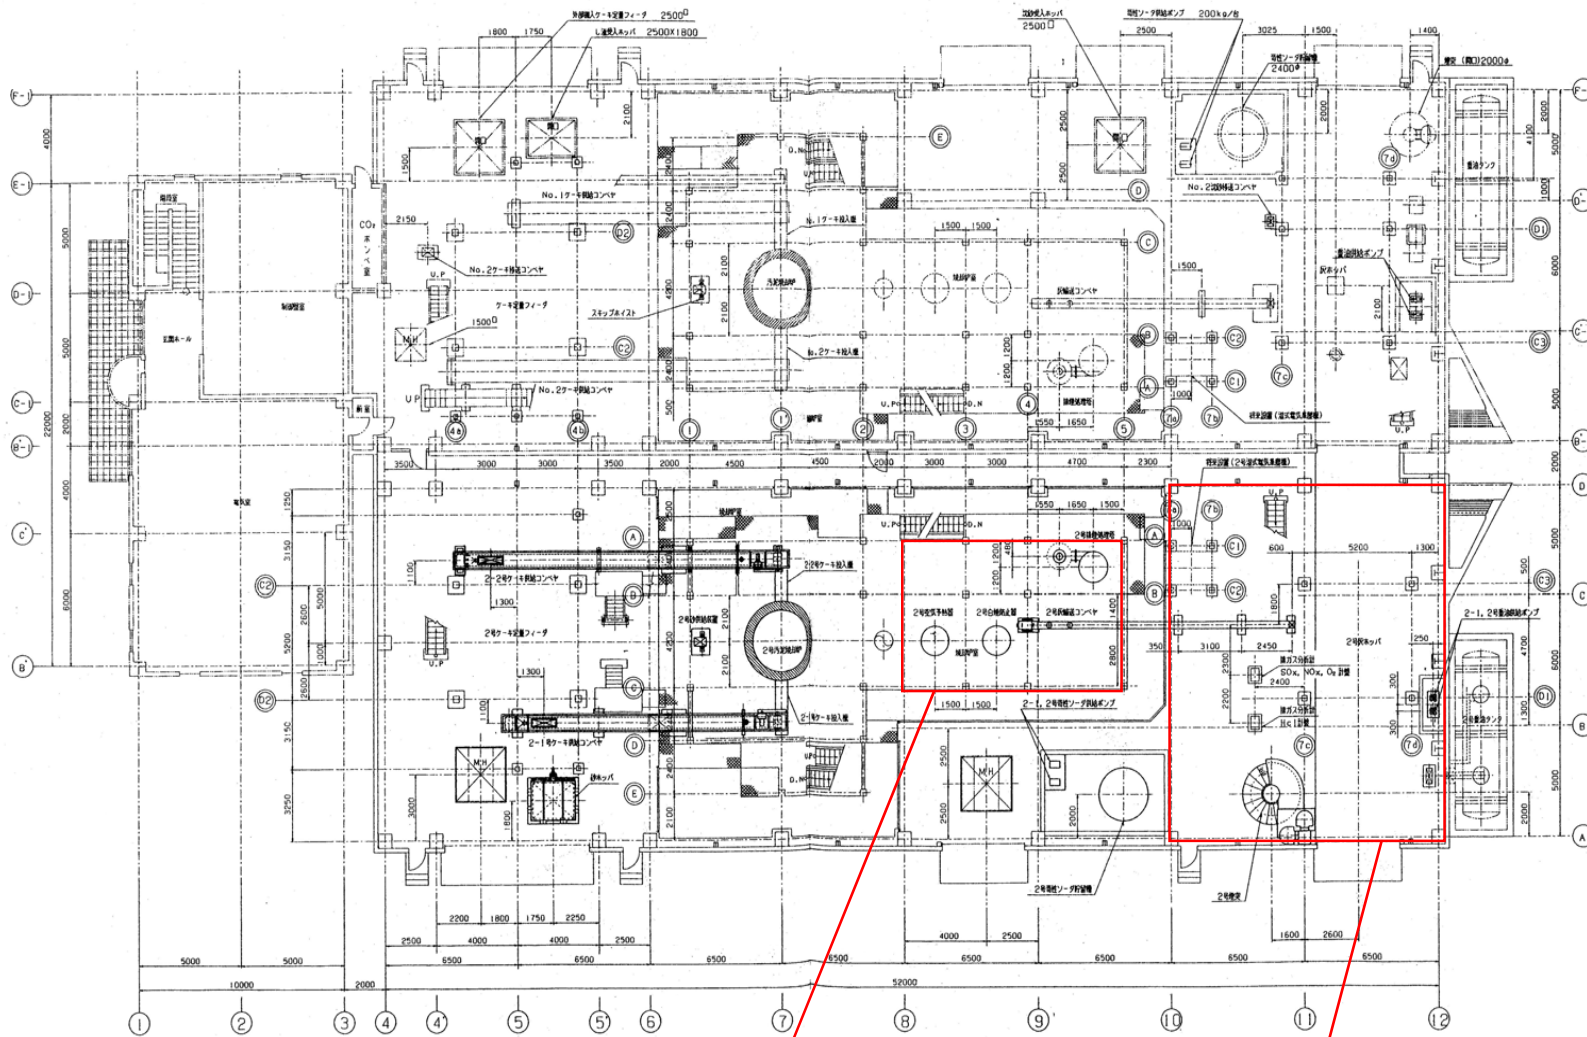

二重ダンパー ●

ばいじん積出作業場 ●


| | |
|--------------------------|-------------------|
| 岩手県北上川上流流域下水道事務所 | |
| 都南浄化センターほかダイオキシン類等測定業務委託 | |
| 全11枚中の5 | 都南2号汚泥焼却炉 1F配置平面図 |
| 令和6年度 | 縮尺: NONE |

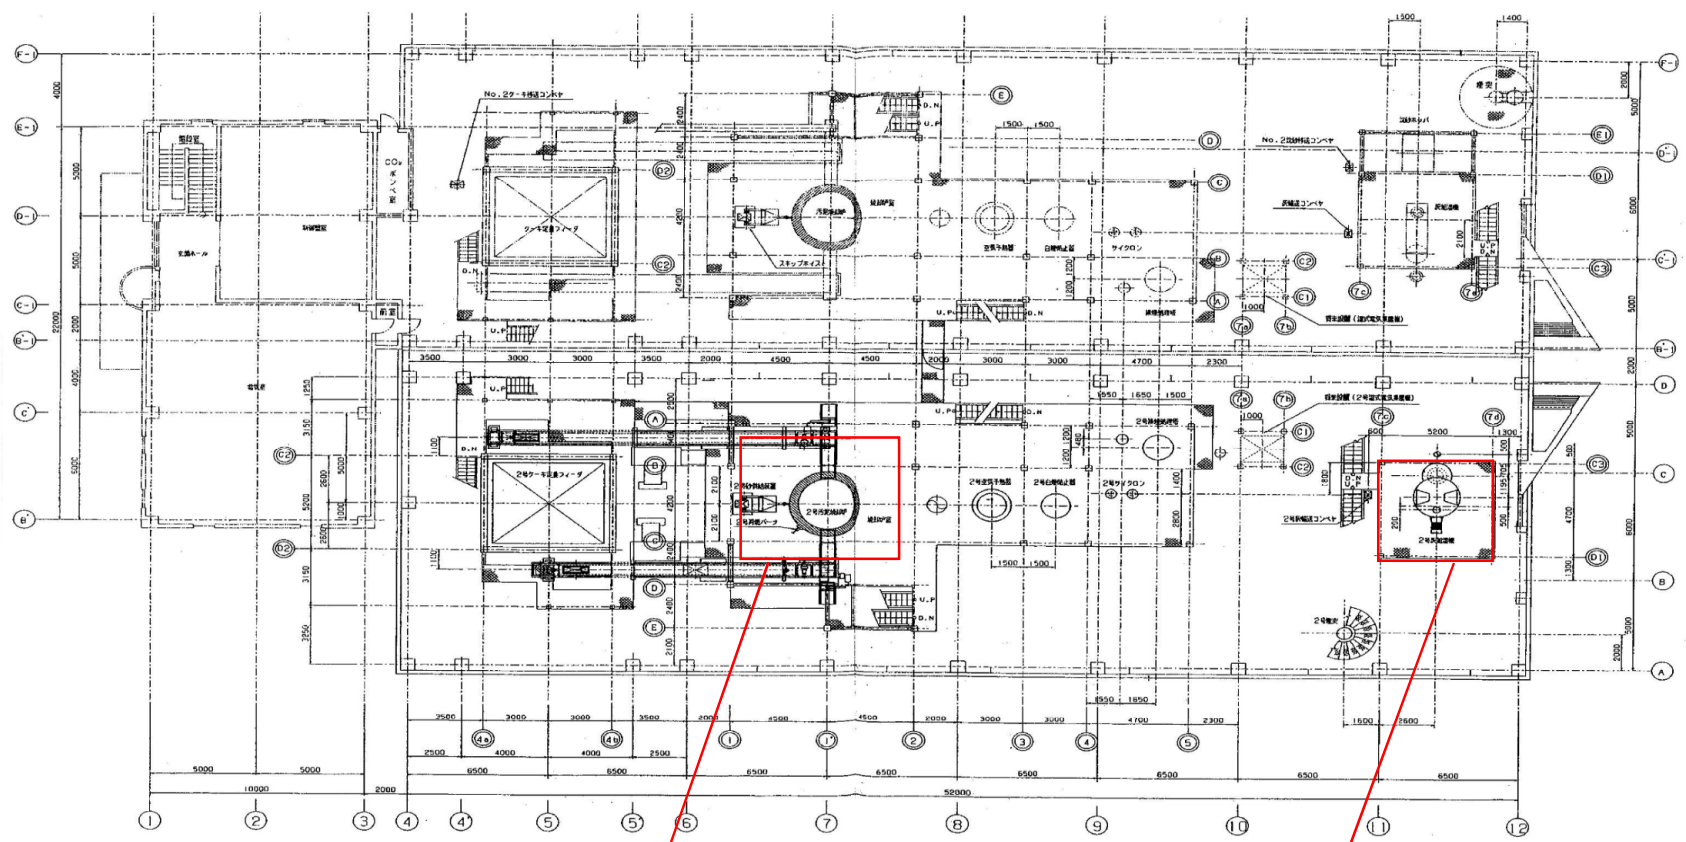

焼却炉周囲 ●


ばいじん積出作業操作時 ●

| | |
|--------------------------|-------------------|
| 岩手県北上川上流流域下水道事務所 | |
| 都南浄化センターほかダイオキシン類等測定業務委託 | |
| 全11枚中の6 | 都南2号汚泥焼却炉 2F配置平面図 |
| 令和6年度 | 縮尺: NONE |

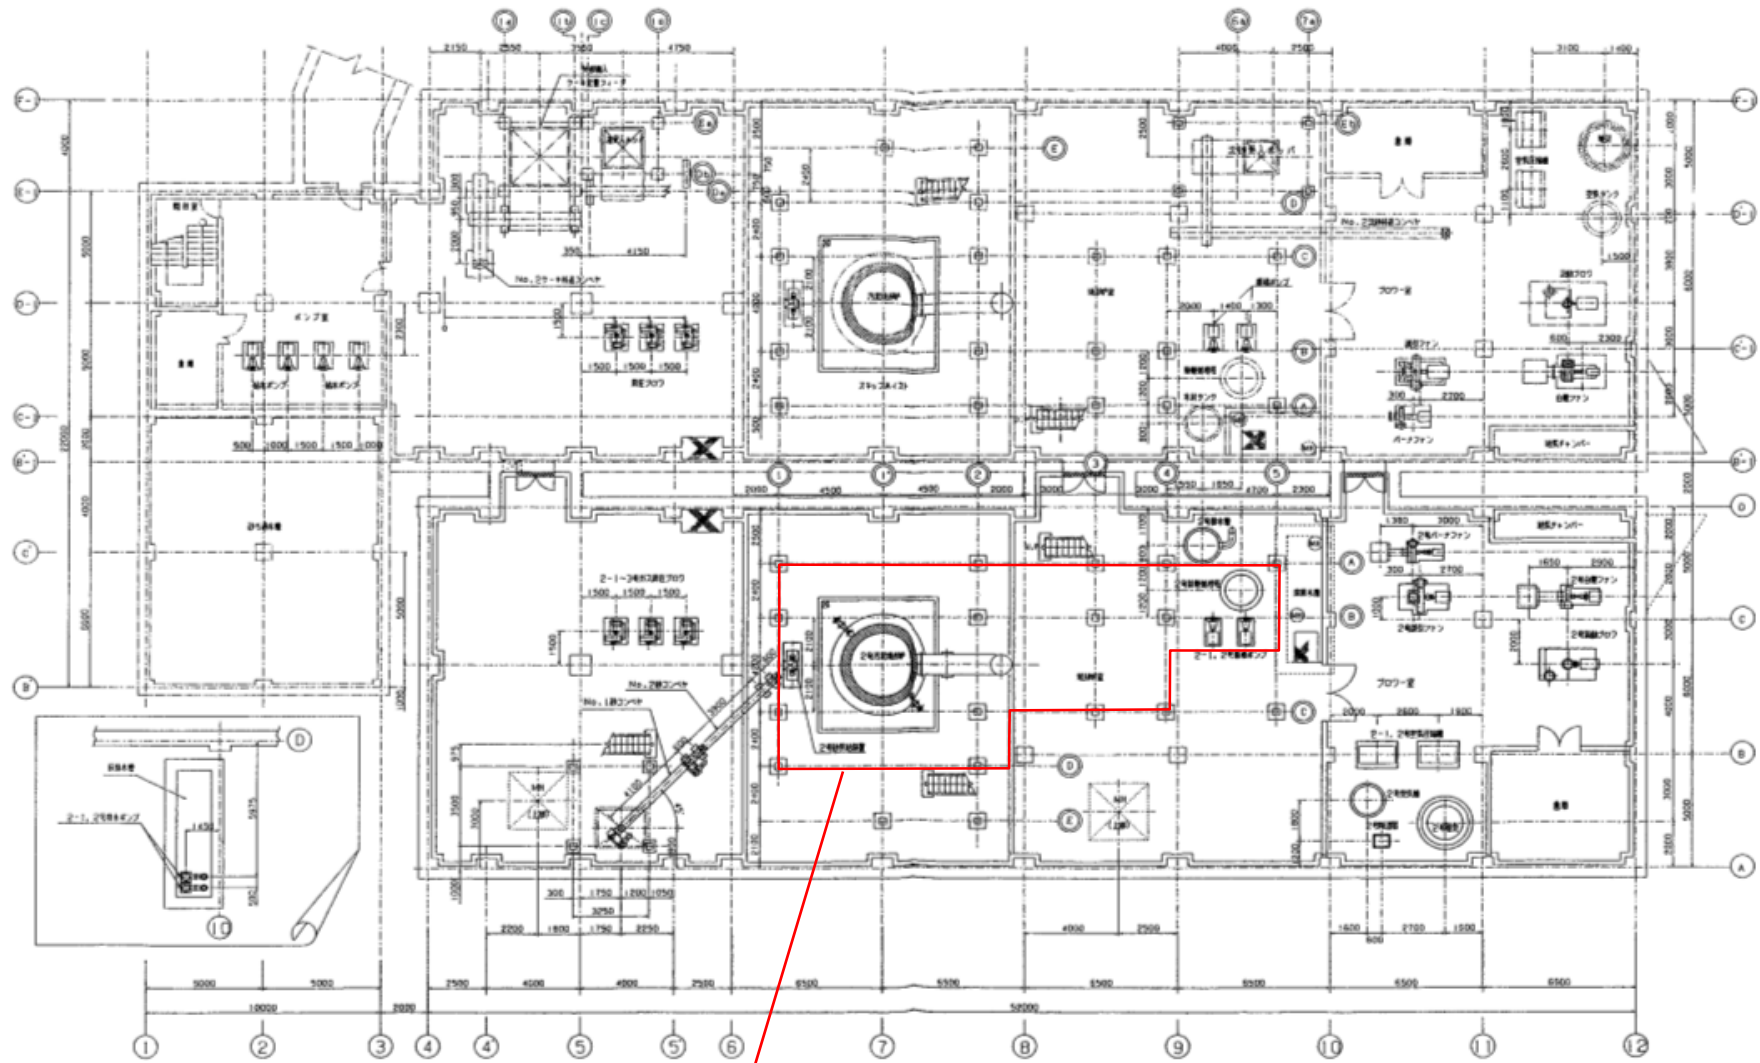


清掃作業時 ●


| | |
|--------------------------|--------------------|
| 岩手県北上川上流流域下水道事務所 | |
| 都南浄化センターほかダイオキシン類等測定業務委託 | |
| 全11枚中の7 | 都南2号汚泥焼却炉 B1F配置平面図 |
| 令和6年度 | 縮尺: NONE |

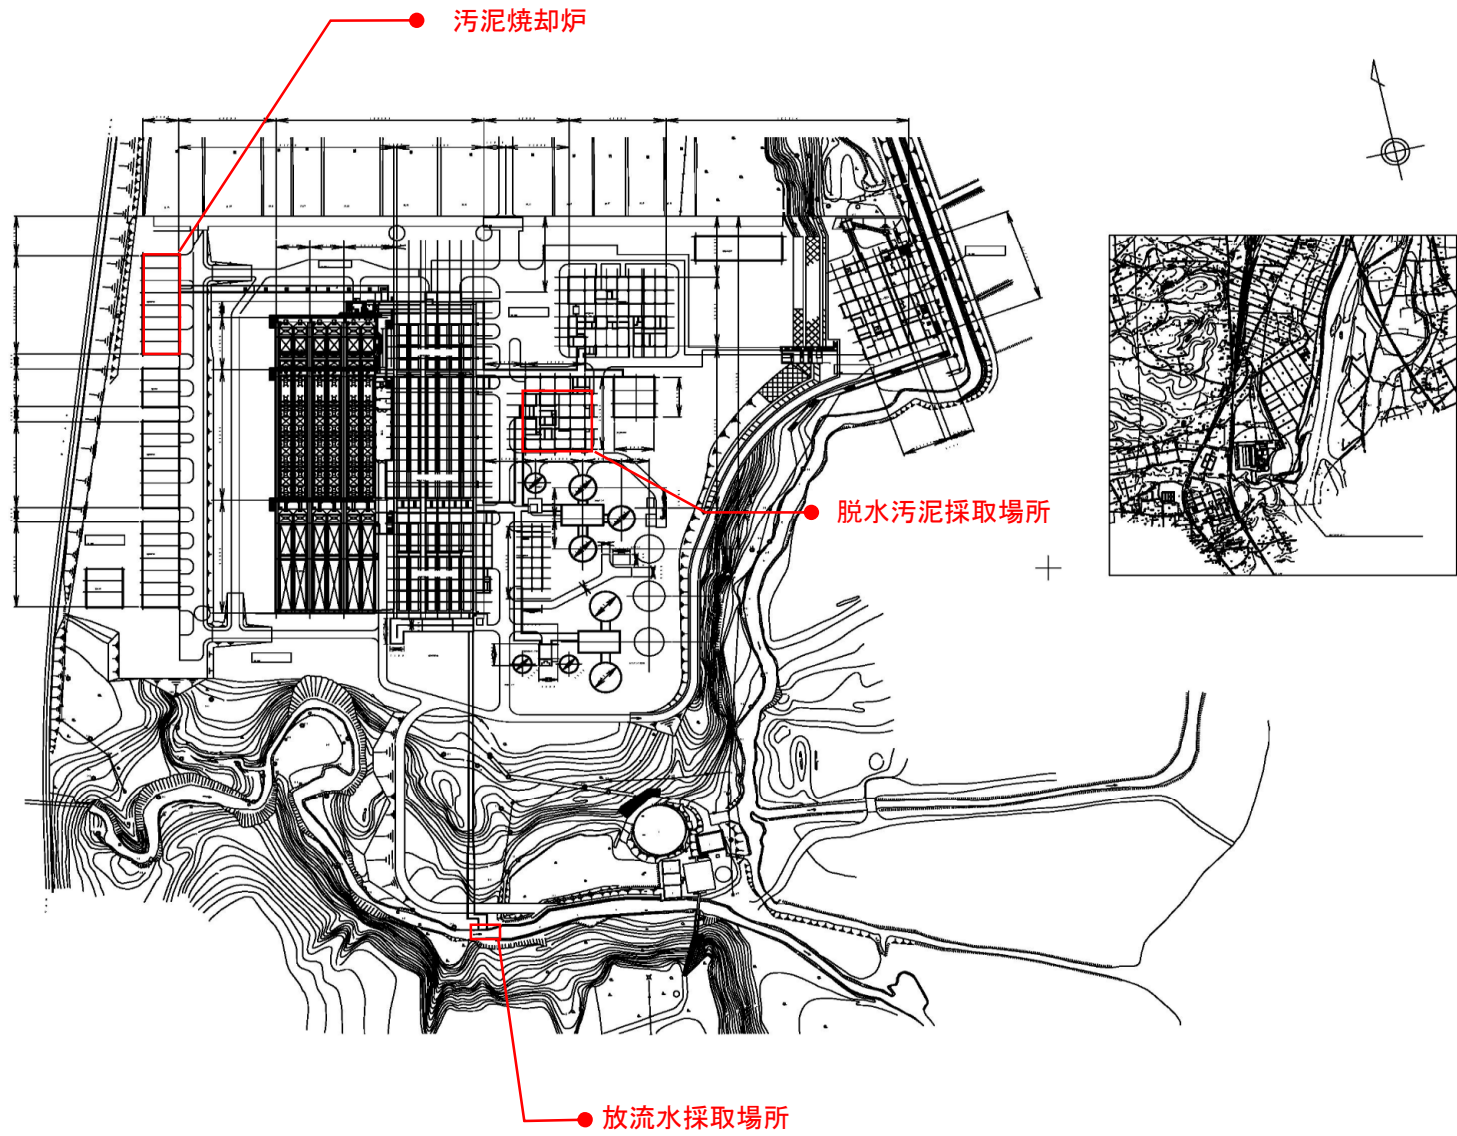




| | |
|--------------------------|---------------|
| 岩手県北上川上流流域下水道事務所 | |
| 都南浄化センターほかダイオキシン類等測定業務委託 | |
| 全11枚中の8 | 北上浄化センター一般平面図 |
| 令和6年度 | 縮尺: NONE |

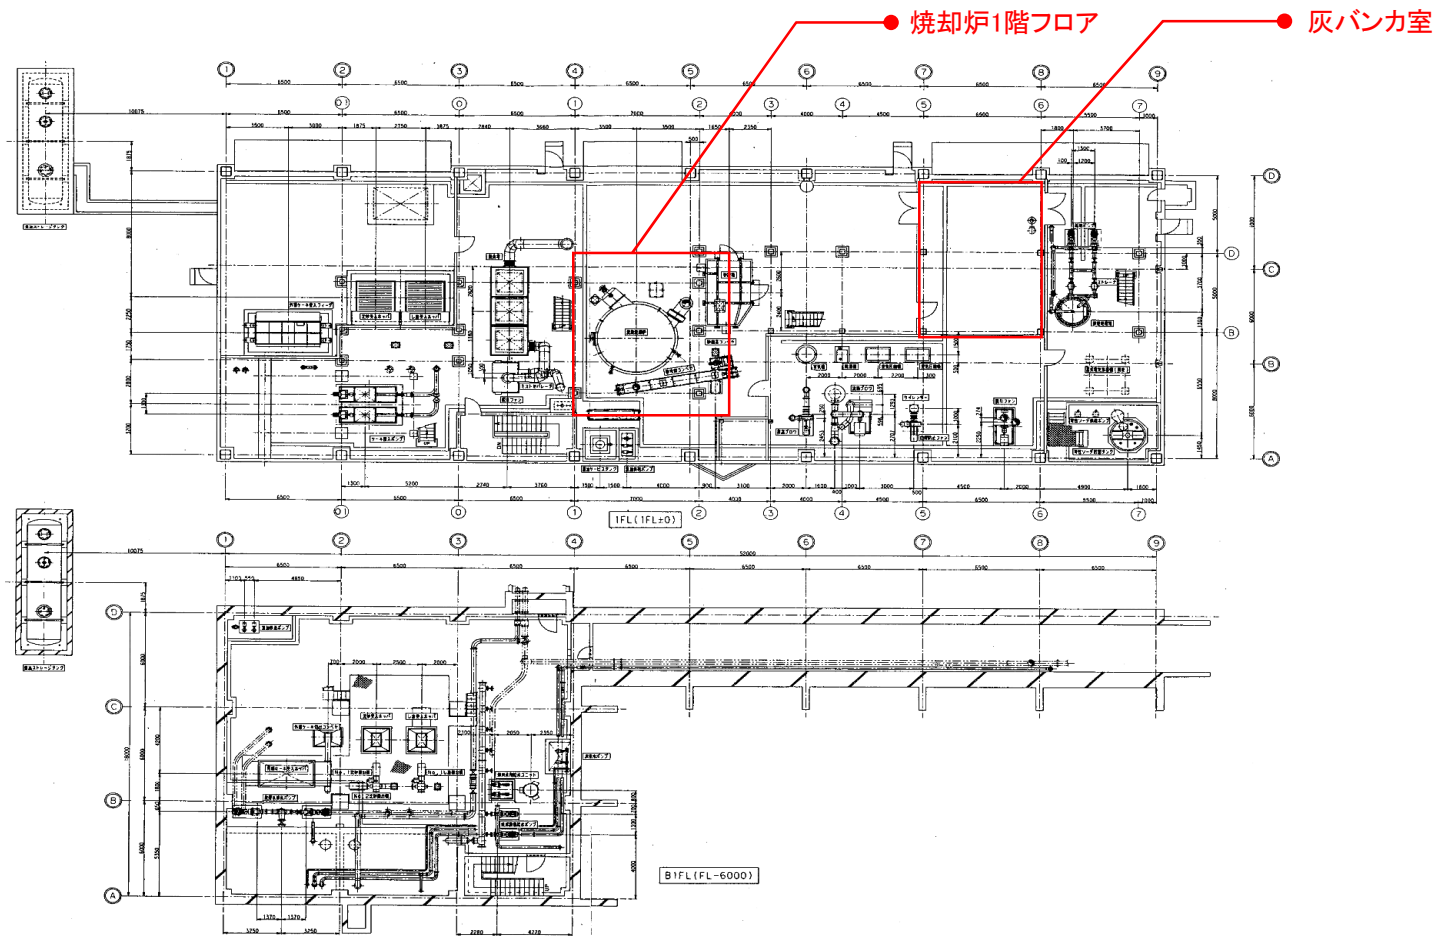

| | |
|--------------------------|-------------------|
| 岩手県北上川上流流域下水道事務所 | |
| 都南浄化センターほかダイオキシン類等測定業務委託 | |
| 全11枚中の9 | 北上焼却棟 B1F,1F配置平面図 |
| 令和6年度 | 縮尺:NONE |

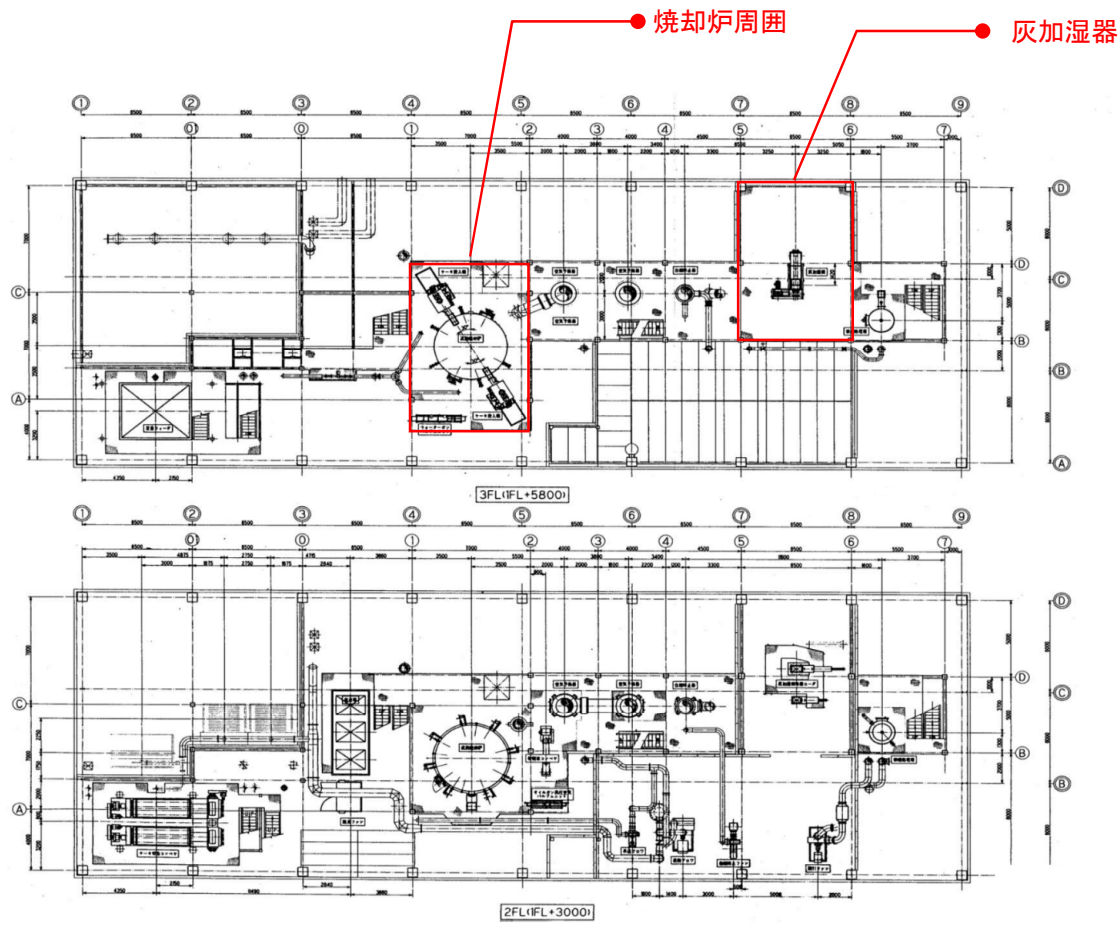

| | |
|--------------------------|------------------------------|
| 岩手県北上川上流流域下水道事務所 | |
| 都南浄化センターほかダイオキシン類等測定業務委託 | |
| 全11枚中の10 令和6年度 | 北上焼却棟 2F,3F配置平面図 縮尺: NONE |

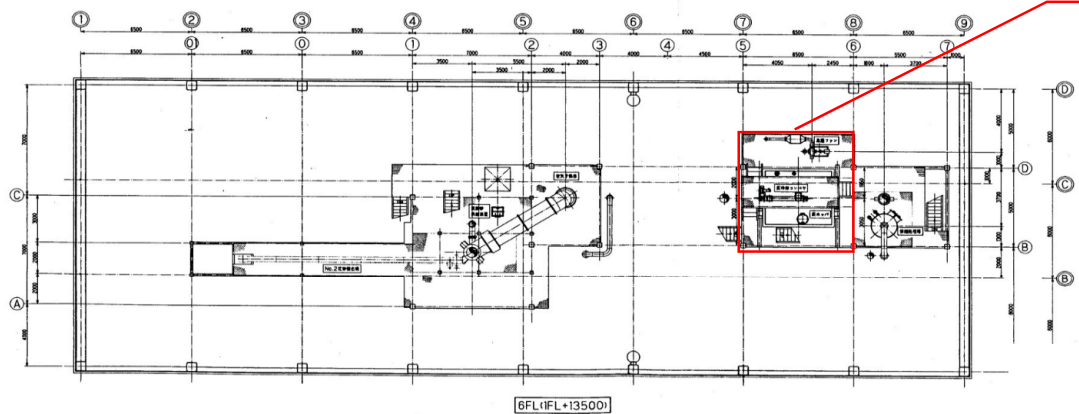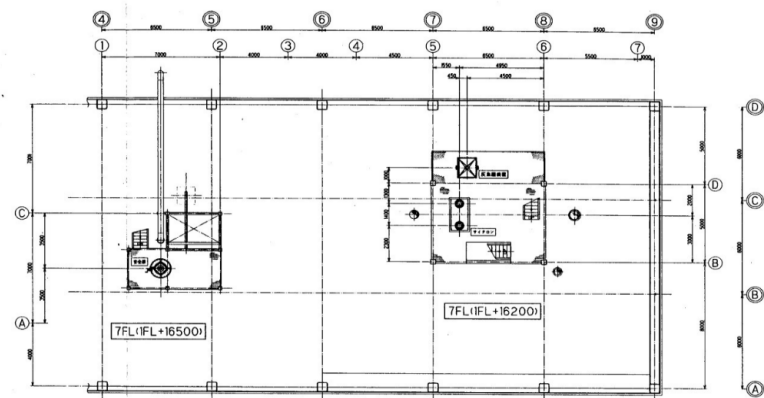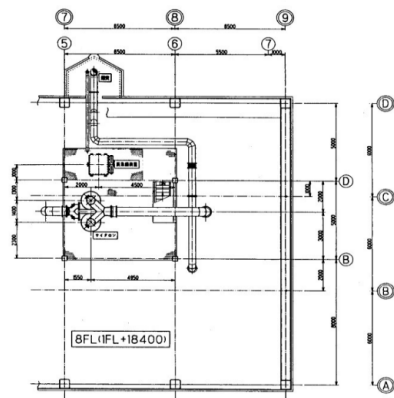

| | |
|--------------------------|---------------------|
| 岩手県北上川上流流域下水道事務所 | |
| 都南浄化センターほかダイオキシン類等測定業務委託 | |
| 全11枚中の11 | 北上焼却棟 6F,7F,8F配置平面図 |
| 令和6年度 | 縮尺: NONE |