



凡例

- 中堰補償水路
- 佐近道掛りほ場
- 中堰掛りほ場
- 畑

- 支線道路工
- 小排水路工
- 水道管

凡例		備考
田		田名
畑		畑名
運路工起終点		起終点番号 起: 4000-0m 終: 4004-0m
田区排水工		田名
水橋工		田名 水橋サイズ
橋断壊築工		田名 橋断壊築サイズ
湧水処理工		田名

工事名	経営体育成整備事業 小務岡地区		
図面名	計画平面図		
作成年月日			
縮尺	S=1/1000	図面番号	01-01
会社名			
事業所	福岡広域圏農政局 農政部 一関農村整備センター		

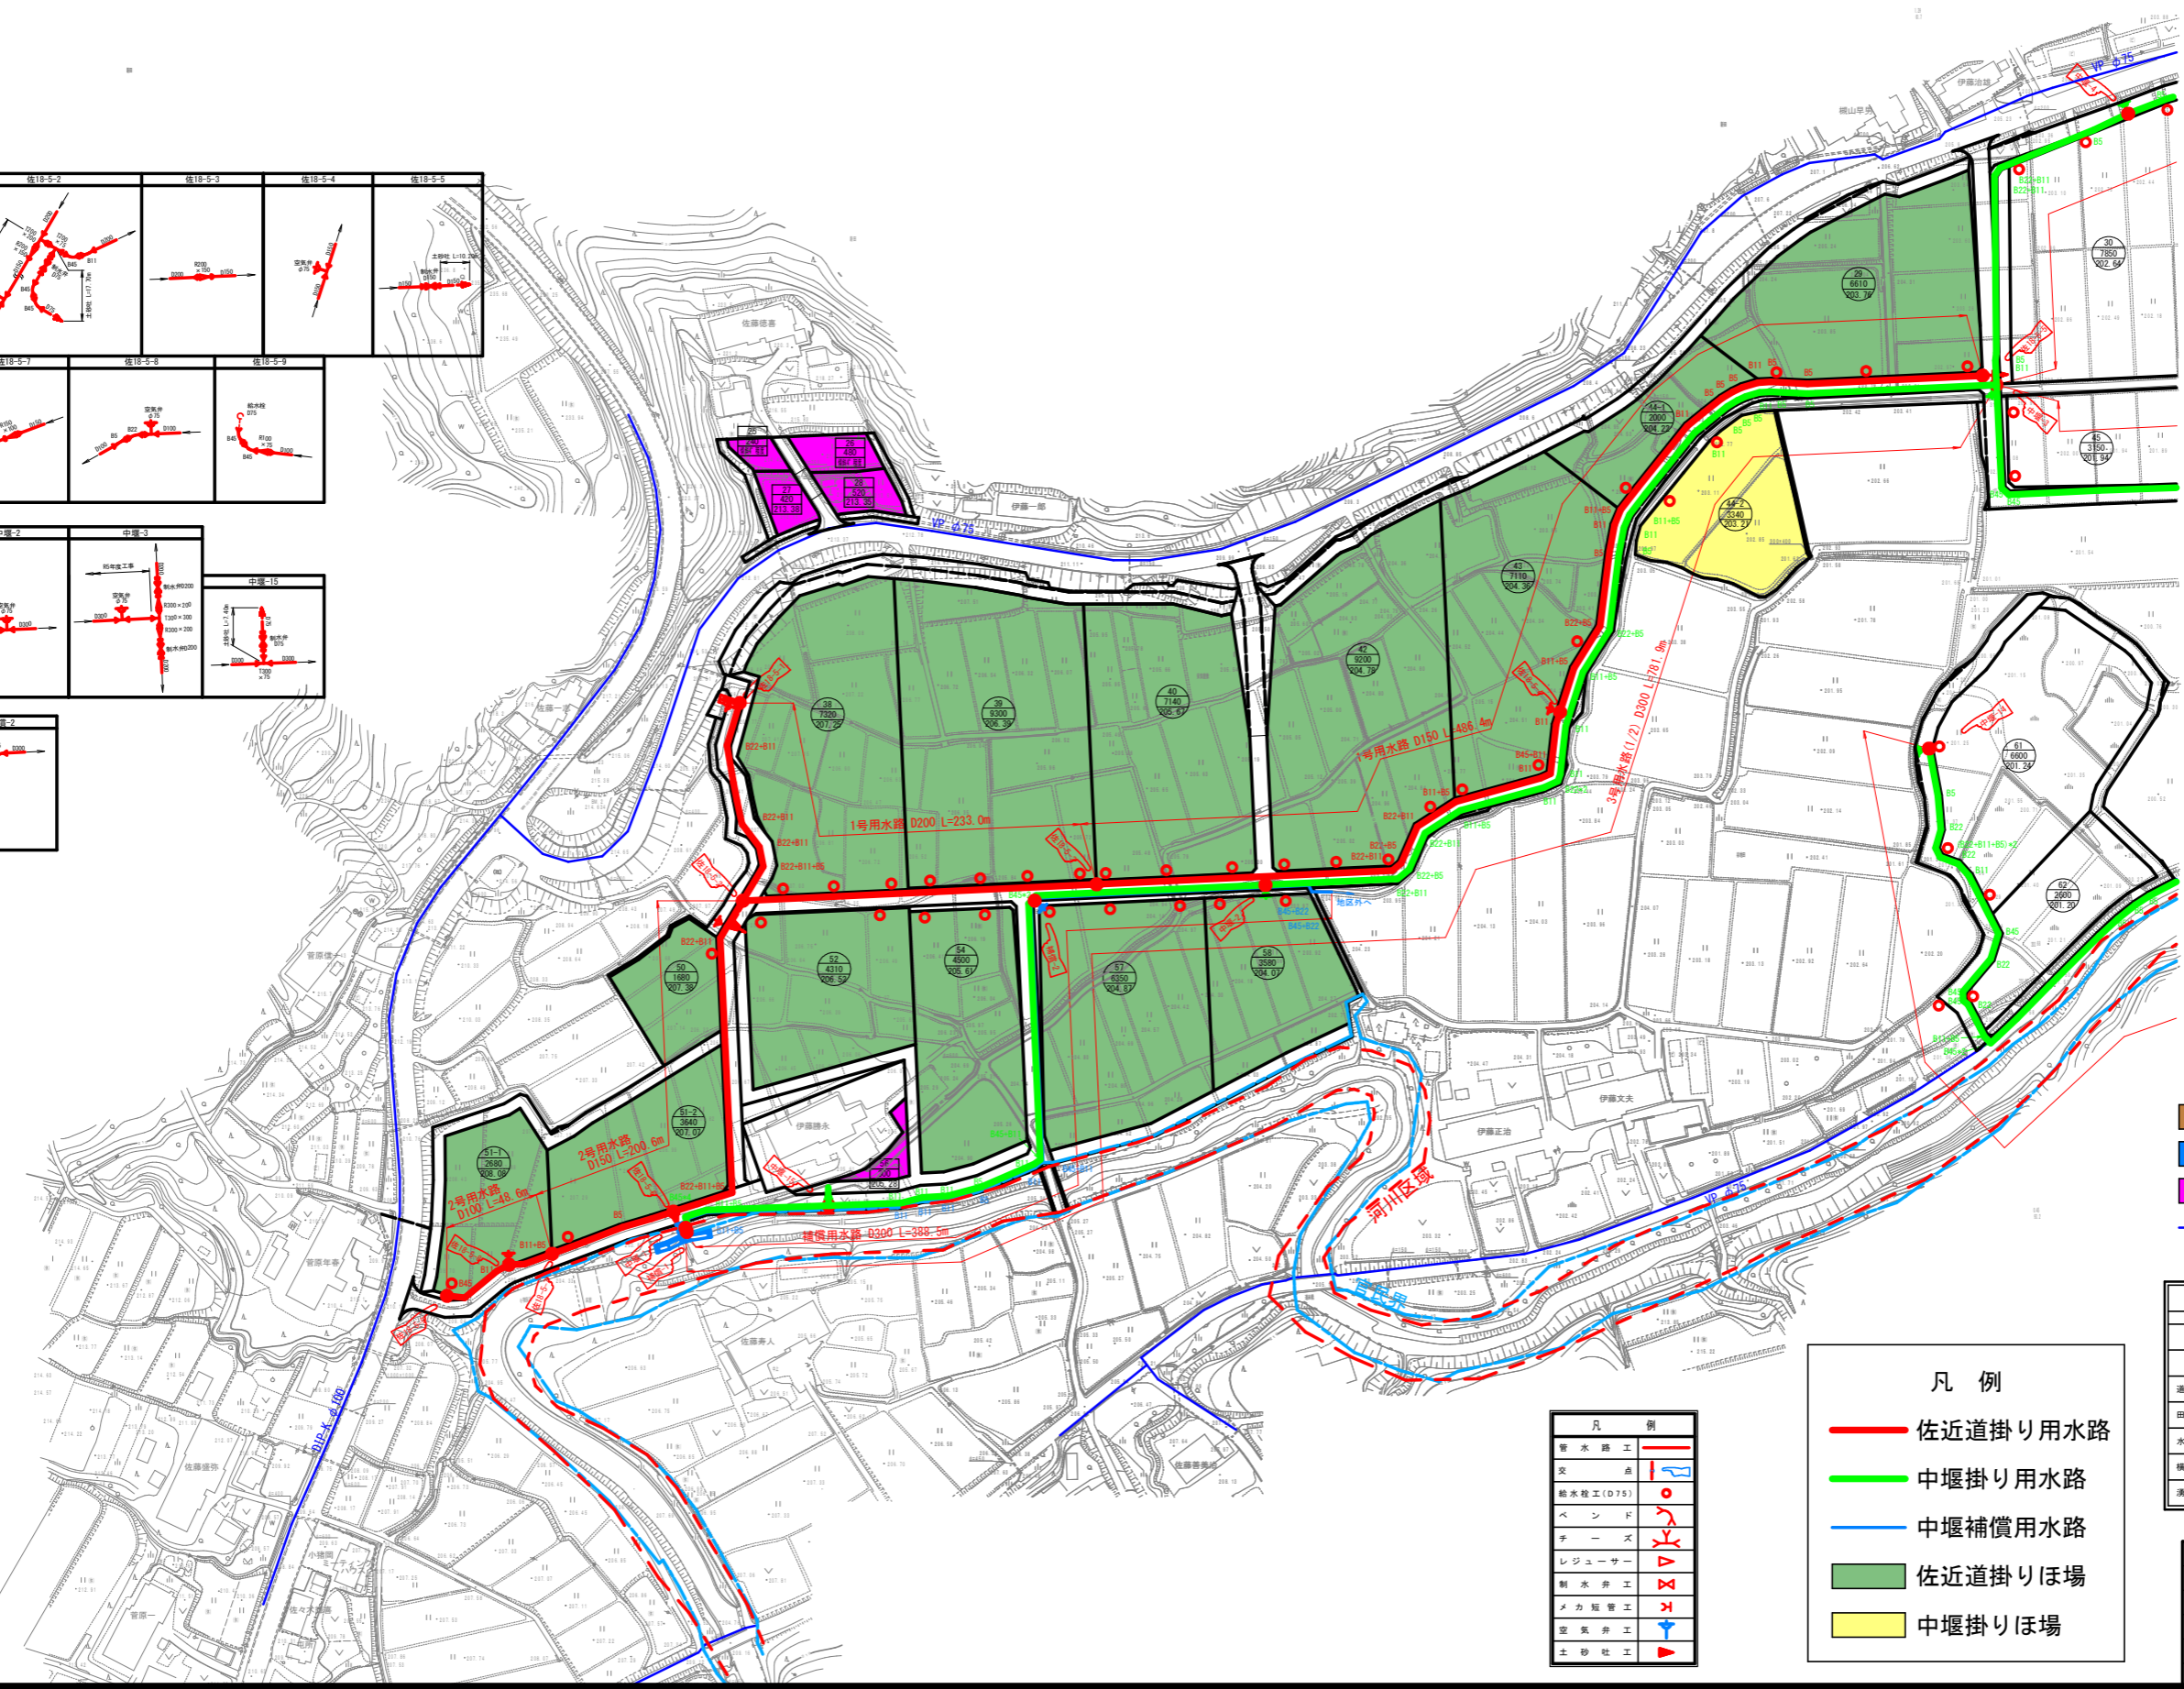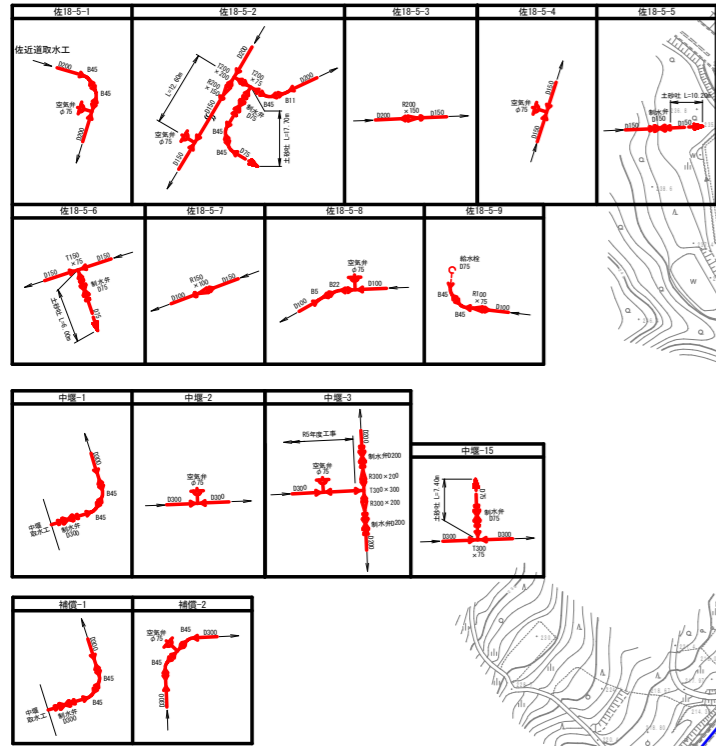

- 支線道路工
- 小排水路工
- 畑
- 水道管

凡 例

- 佐近道掛り用水路
- 中堰掛り用水路
- 中堰補償用水路
- 佐近道掛りほ場
- 中堰掛りほ場

凡 例	
管水路工	
交 点	
給水栓工 (D75)	
ベン ド	
チ ー ズ	
レジュ ーサー	
メカ短管工	
空 気 弁 工	
土 砂 吐 工	

名 称	記 号	備 考
田		田区排水工
畑		田区排水工
道路工 起終点		道路工起終点
田区排水工		田区排水工
水 槽 工		水槽工
横断管工		横断管工
溝水処理工		溝水処理工

工 事 名	経営体育成整備事業 小規模地区
図 面 名	配管平面図
作成年月日	
縮 尺	S=1/1000 図面番号 01-02
会 社 名	
事業(図)番号	県南広域振興局 農政部 一関農村整備センター