


図 面 目 録

令和7年度


滝沢1号幹線ほか管路施設調査・修繕業務委託


図面番号	図面名称	縮尺
1	調査工（腐食環境下）位置図	NONE
2	調査工（一般環境下）位置図	NONE
3	修繕工位置図	NONE
4	平面縦断図（玉山幹線M16+9.83m）	NONE
5	平面縦断図（玉山幹線M5+2.91m） （玉山幹線M4+2.72m）	NONE

岩手県北上川上流流域下水道計画一般図
(都南処理区) 縮尺1:50,000

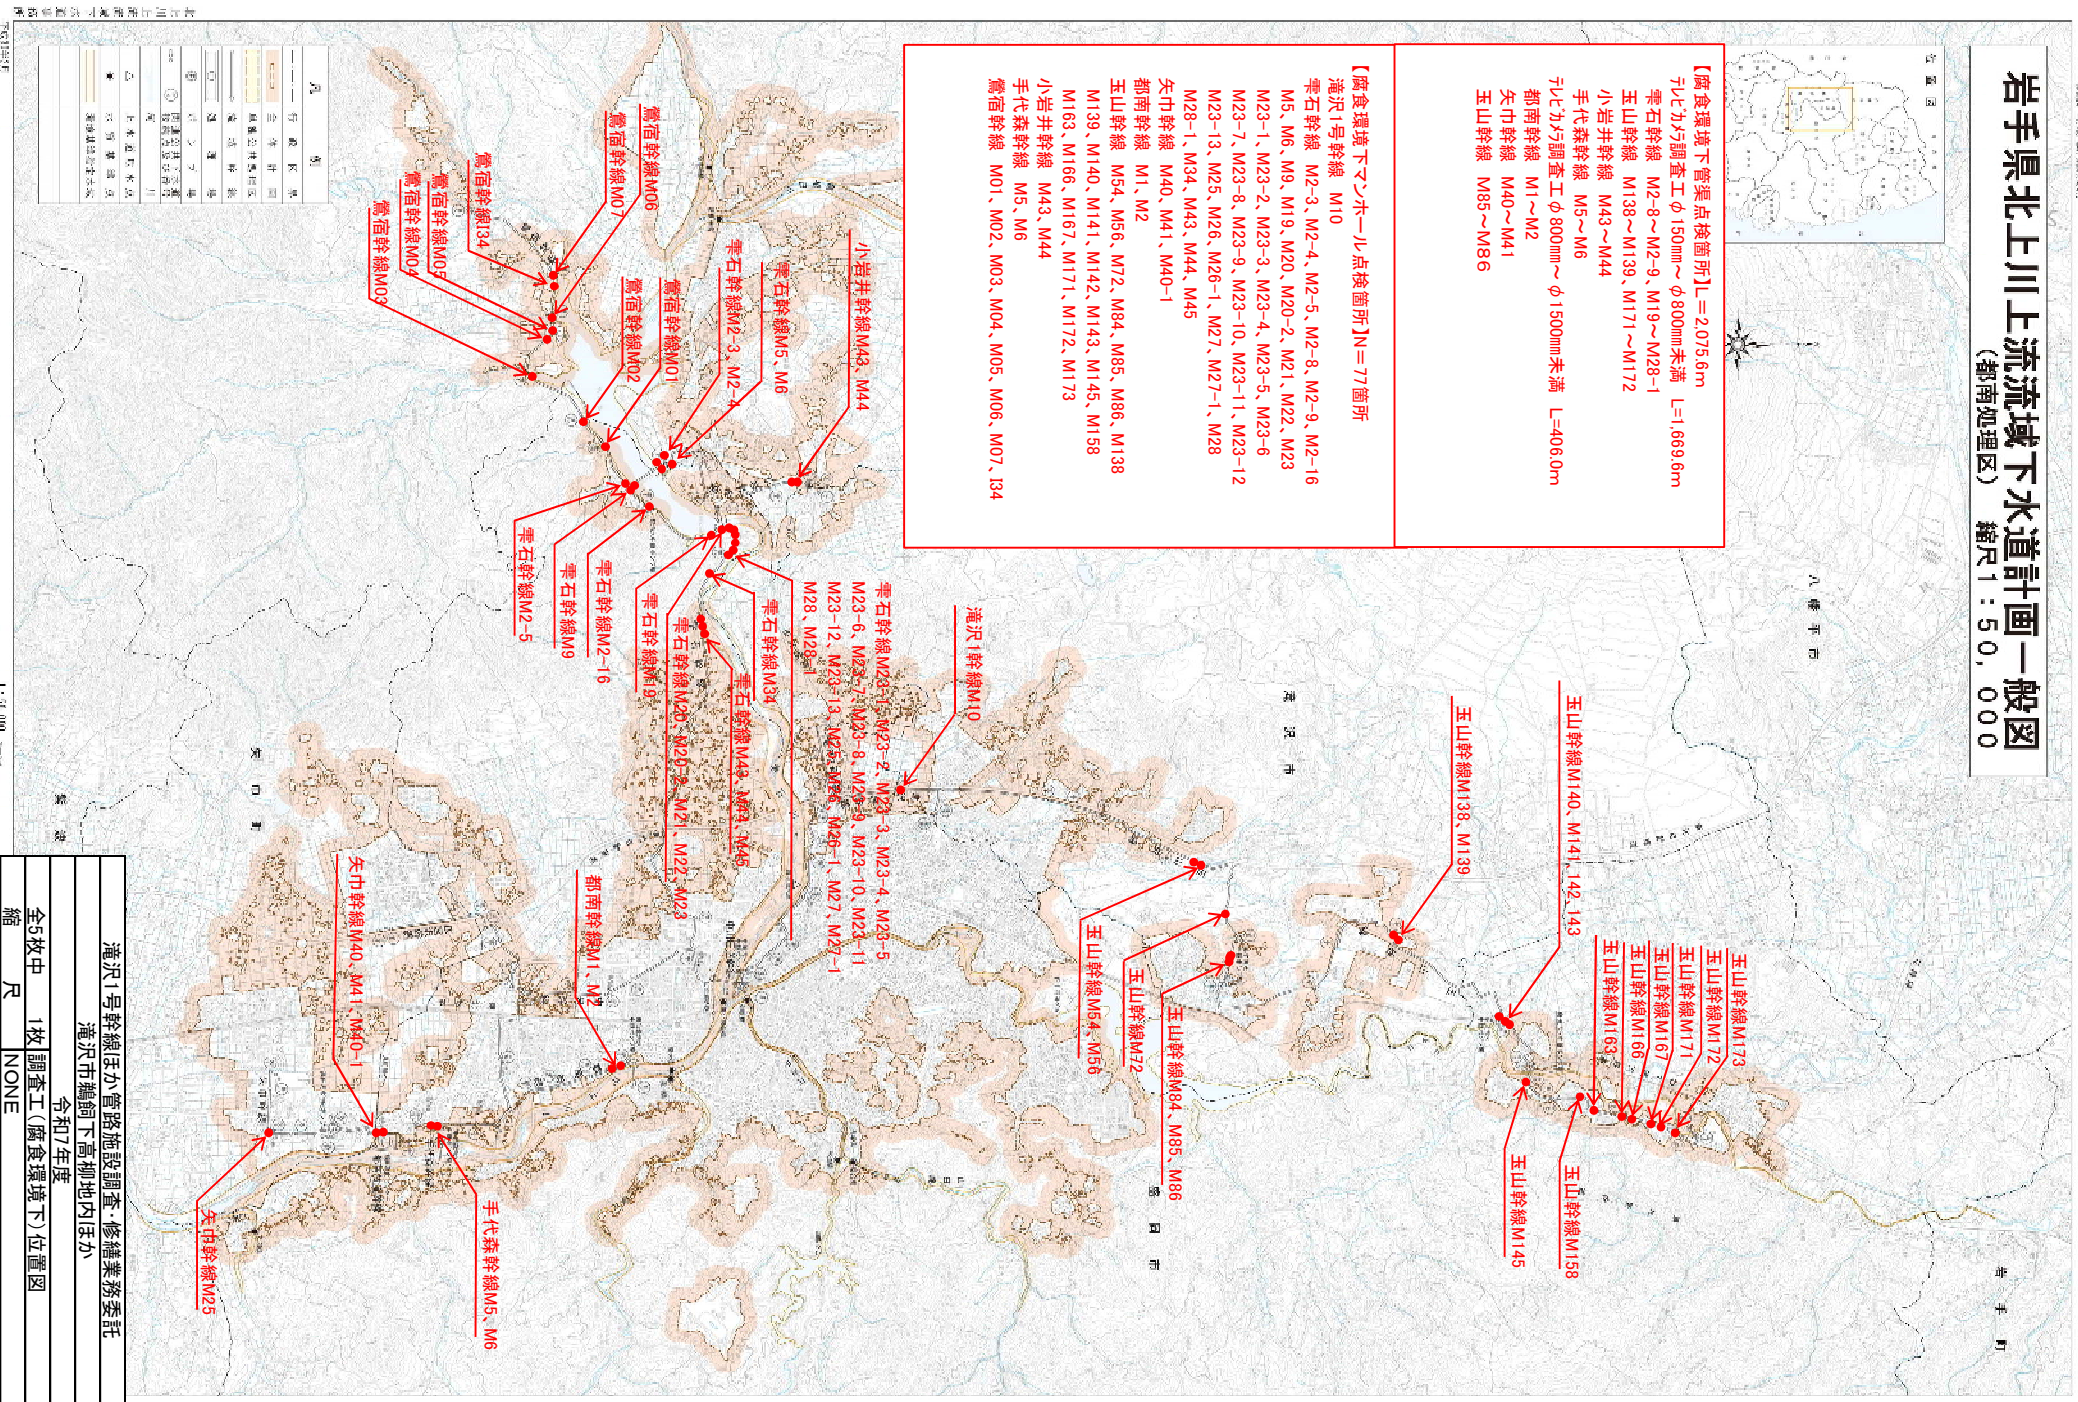


岩手県北上川上流流域下水道計画一般図
(都南処理区) 縮尺1:50,000

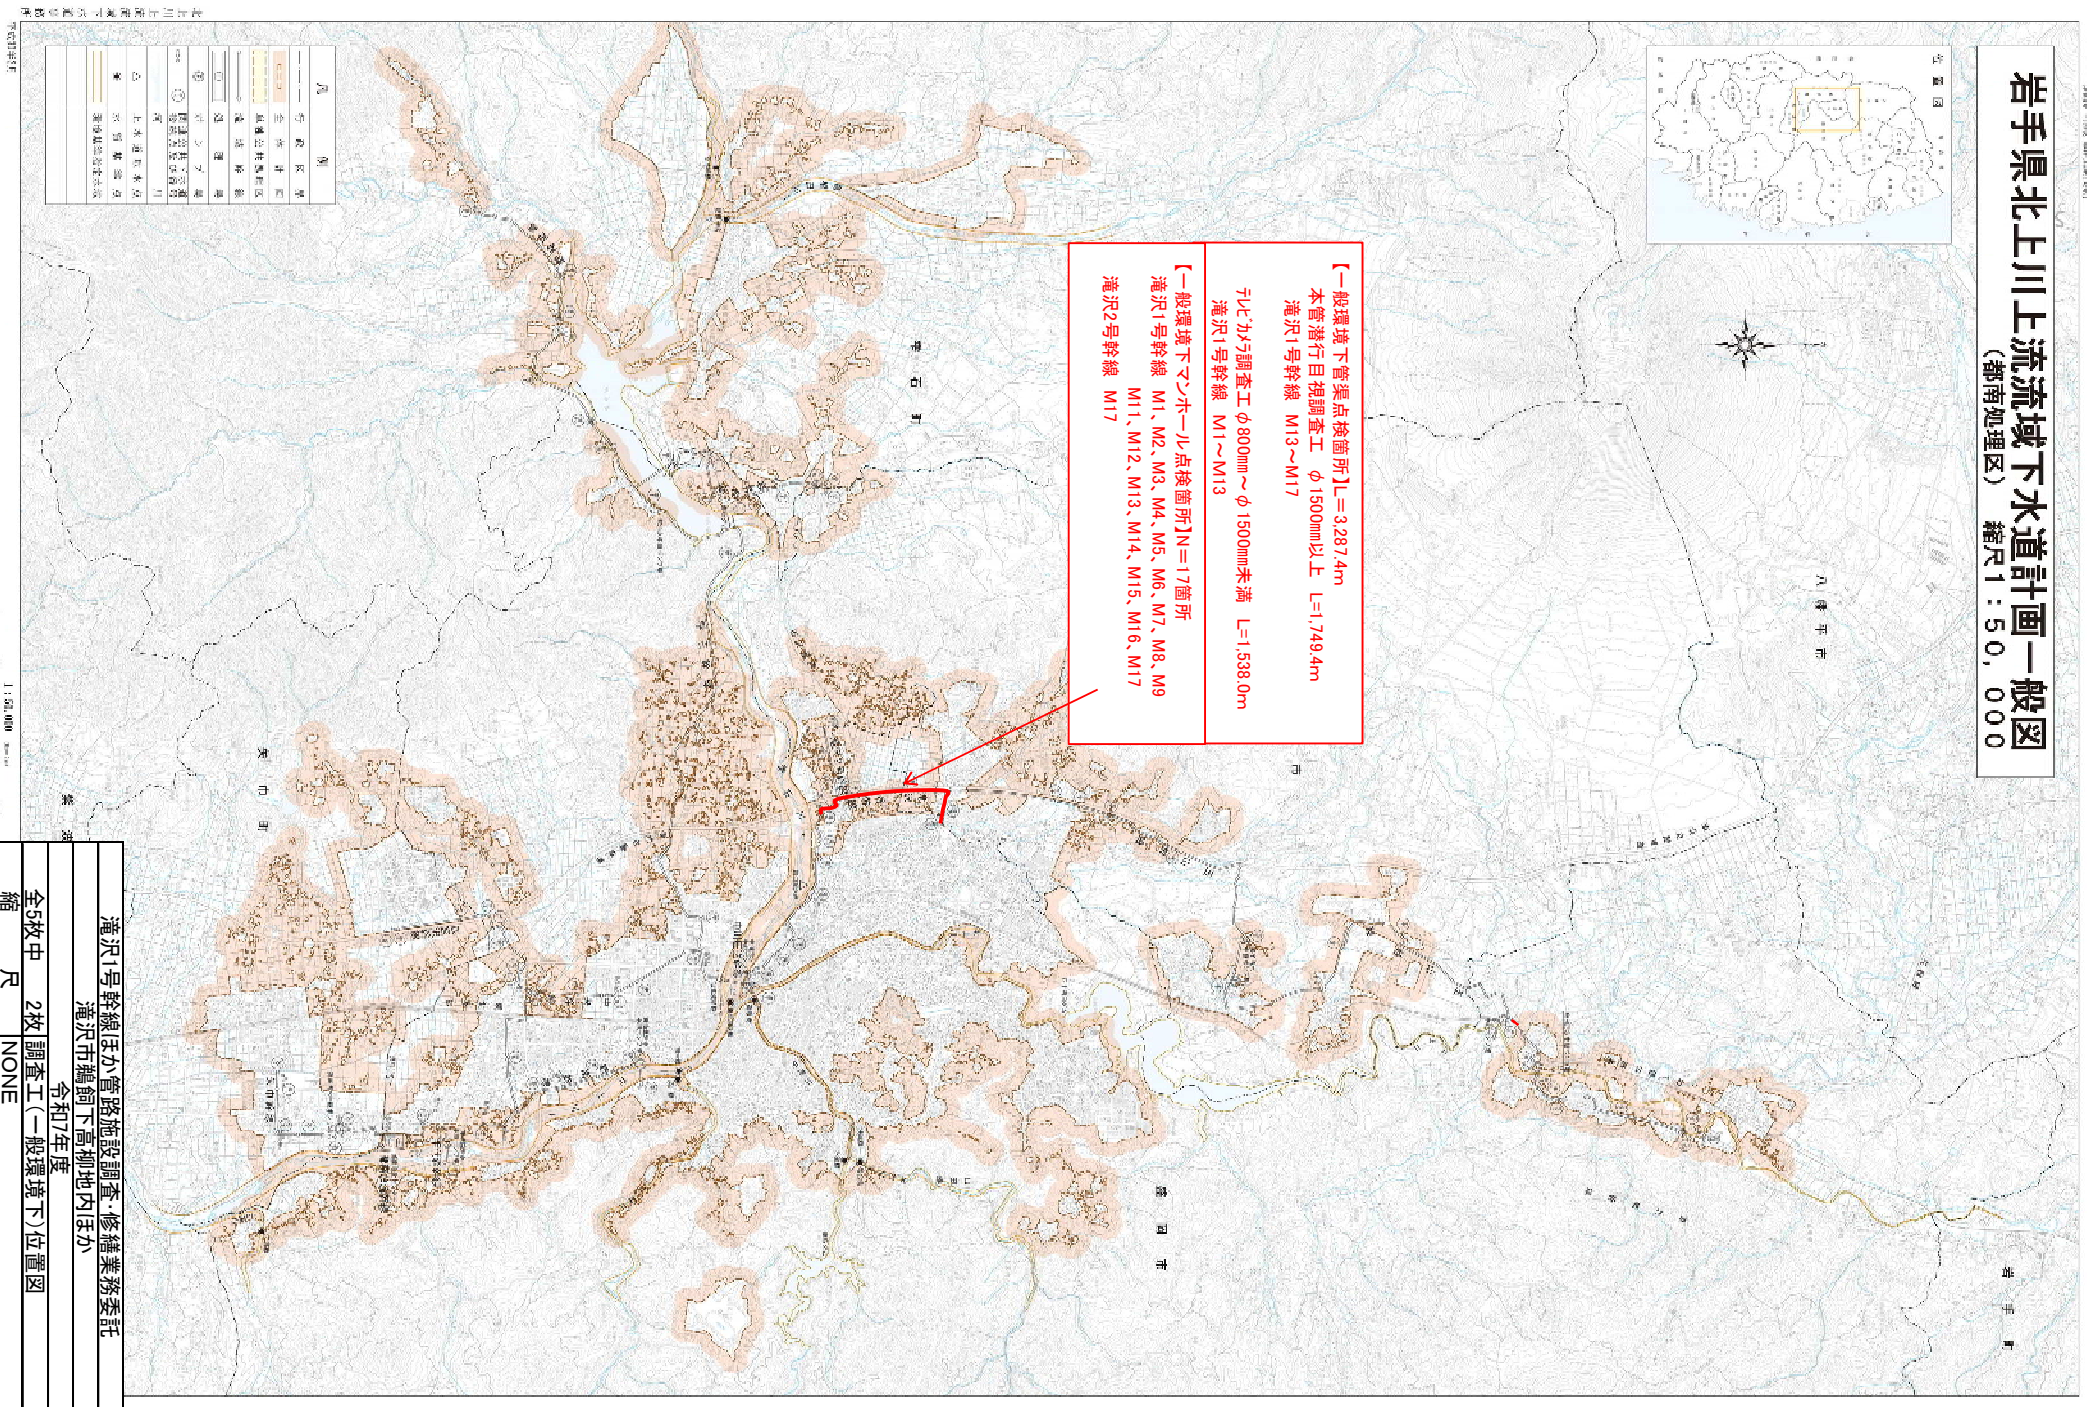

 

滝沢1号幹線ほか管路施設調査・修繕業務委託		
滝沢市郷館下高柳地内ほか		
令和7年度		
全5枚中	3枚	修繕工位置図
縮	尺	NONE

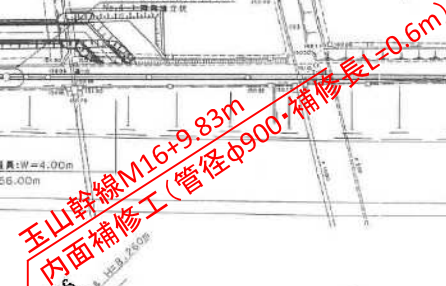$S = 1,500$ 

V=1:100
H=1:500

[illegible]

滝沢1号幹線ほか管路施設調査・修繕業務委託
滝沢市鶴飼下高柳地内ほか

令和7年度

全5枚中	4枚	平面縦断図(玉山幹線M16+9.83m)
------	----	----------------------

縮 尺	NONE
-----	------

