

令和7年度

北上浄化センターほか植栽等維持管理業務委託


[実施]

1 / 1 1	花北処理区（位置図）一般平面図
2 / 1 1	北上浄化センター（樹木管理）一般平面図①
3 / 1 1	北上浄化センター（樹木管理）一般平面図②
4 / 1 1	北上浄化センター（樹木管理）一般平面図③
5 / 1 1	北上浄化センター（樹木管理）一般平面図④
6 / 1 1	北上浄化センター（樹木管理）一般平面図⑤
7 / 1 1	北上浄化センター（樹木管理）一般平面図⑥
8 / 1 1	北上浄化センター（草地管理）一般平面図
9 / 1 1	北上浄化センター（焼却炉・草地管理）一般平面図
10 / 1 1	花巻高田ポンプ場（樹木・草地管理）一般平面図
11 / 1 1	石鳥谷ポンプ場（樹木・草地管理）一般平面図


北上川上流流域下水道事務所

植栽木一覧表


高木			
ア	アカマツ	9	本
マ	ナンブアカマツ	2	本
エ	アカエゾマツ	-	本
イ	イチイ	3	本
ナ	ナナカマド	10	本
ヤ	ヤマモミジ	10	本
シ	シラカバ	-	本
ス	スギ	-	本
ソ	ソメイヨシノ	33	本
メ	メタセコイア	1	本
キ	ギンドロ	-	本
ト	トチノキ	-	本
ベ	ベニヤマザクラ	17	本
コ	コブシ	4	本
カ	カツラ	23	本
チャ	チャボヒバ	5	本
ノ	ノムラモミジ	8	本
ユ	ユリノキ	4	本
ド	ドイツトウヒ	-	本
ニ	ニッコウヒバ	35	本
エン	エンジュ	8	本
アカ	アカシア	-	本
中木			
ラ	ライラック	45	本
ム	ムクゲ	57	本
ホ	イボタノキ	6	本
ハ	ハギ	1	本
低木			
アベ	アベリア	42	m2
イヌ	イヌツゲ	18	m2
サツ	サツキ	223	m2
ドウ	ドウダンツツジ	129	m2
ユキ	ユキヤナギ	26	m2
リュウ	リュウキュウツツジ	28	m2
レン	レンゲツツジ	32	m2

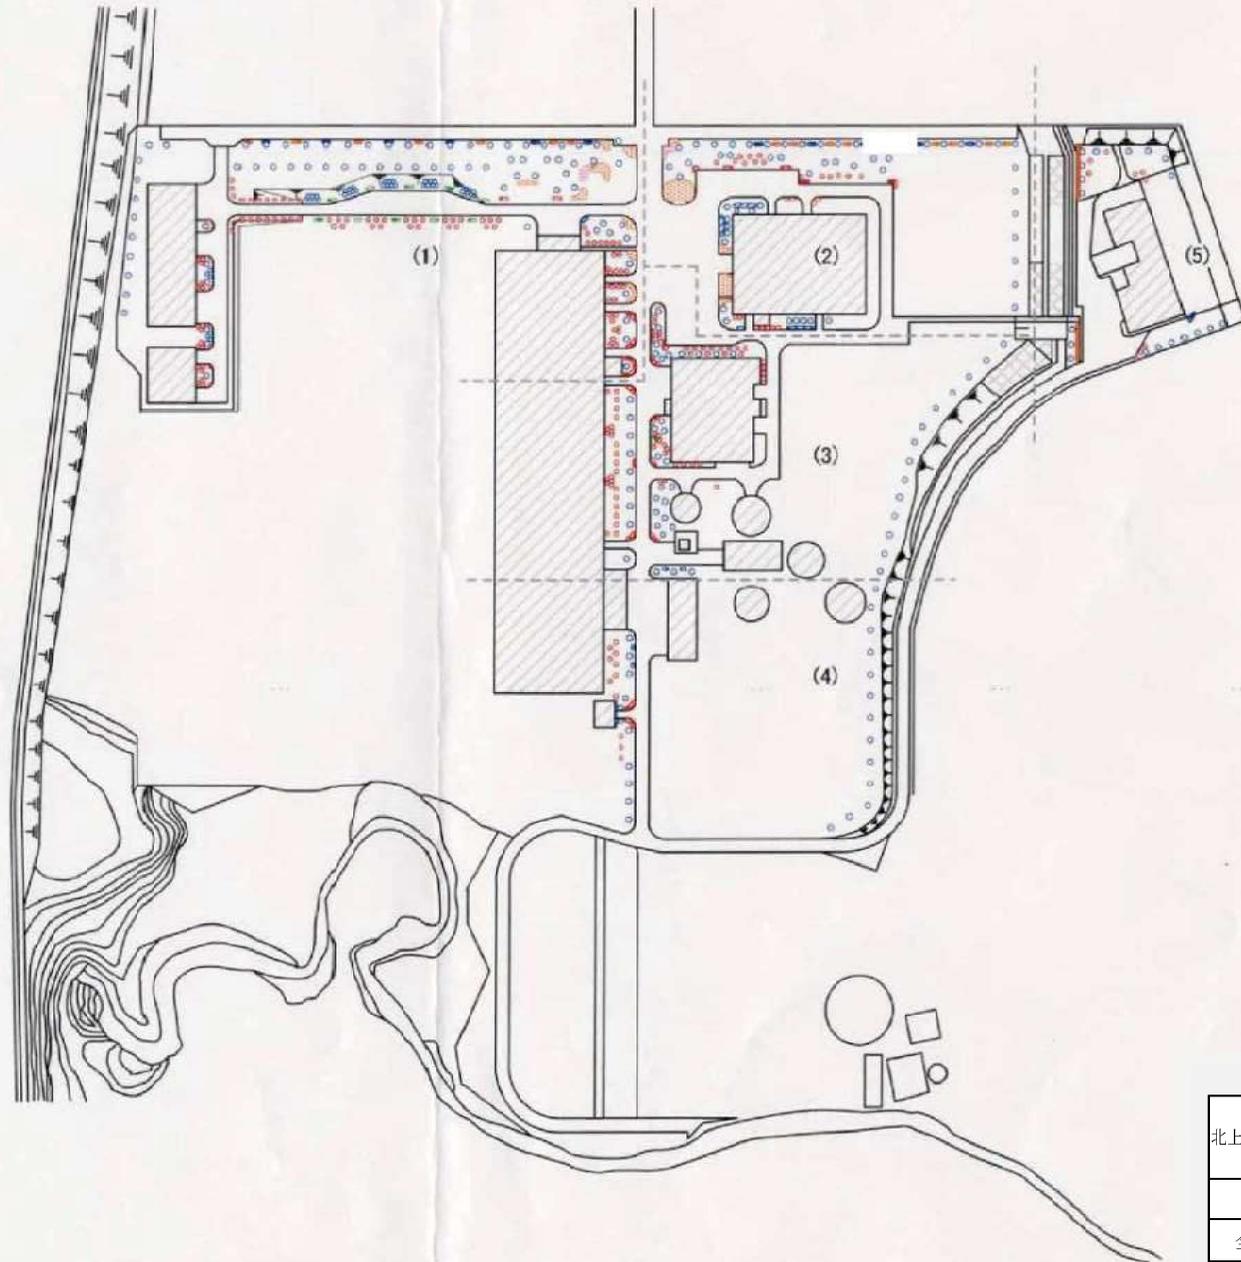


北上浄化センターほか植栽等維持管理業務委託
 北上浄化センター(樹木管理)
 全11枚中の2 一般平面図 ①
 縮尺：NONE
 北上川上流流域下水道事務所

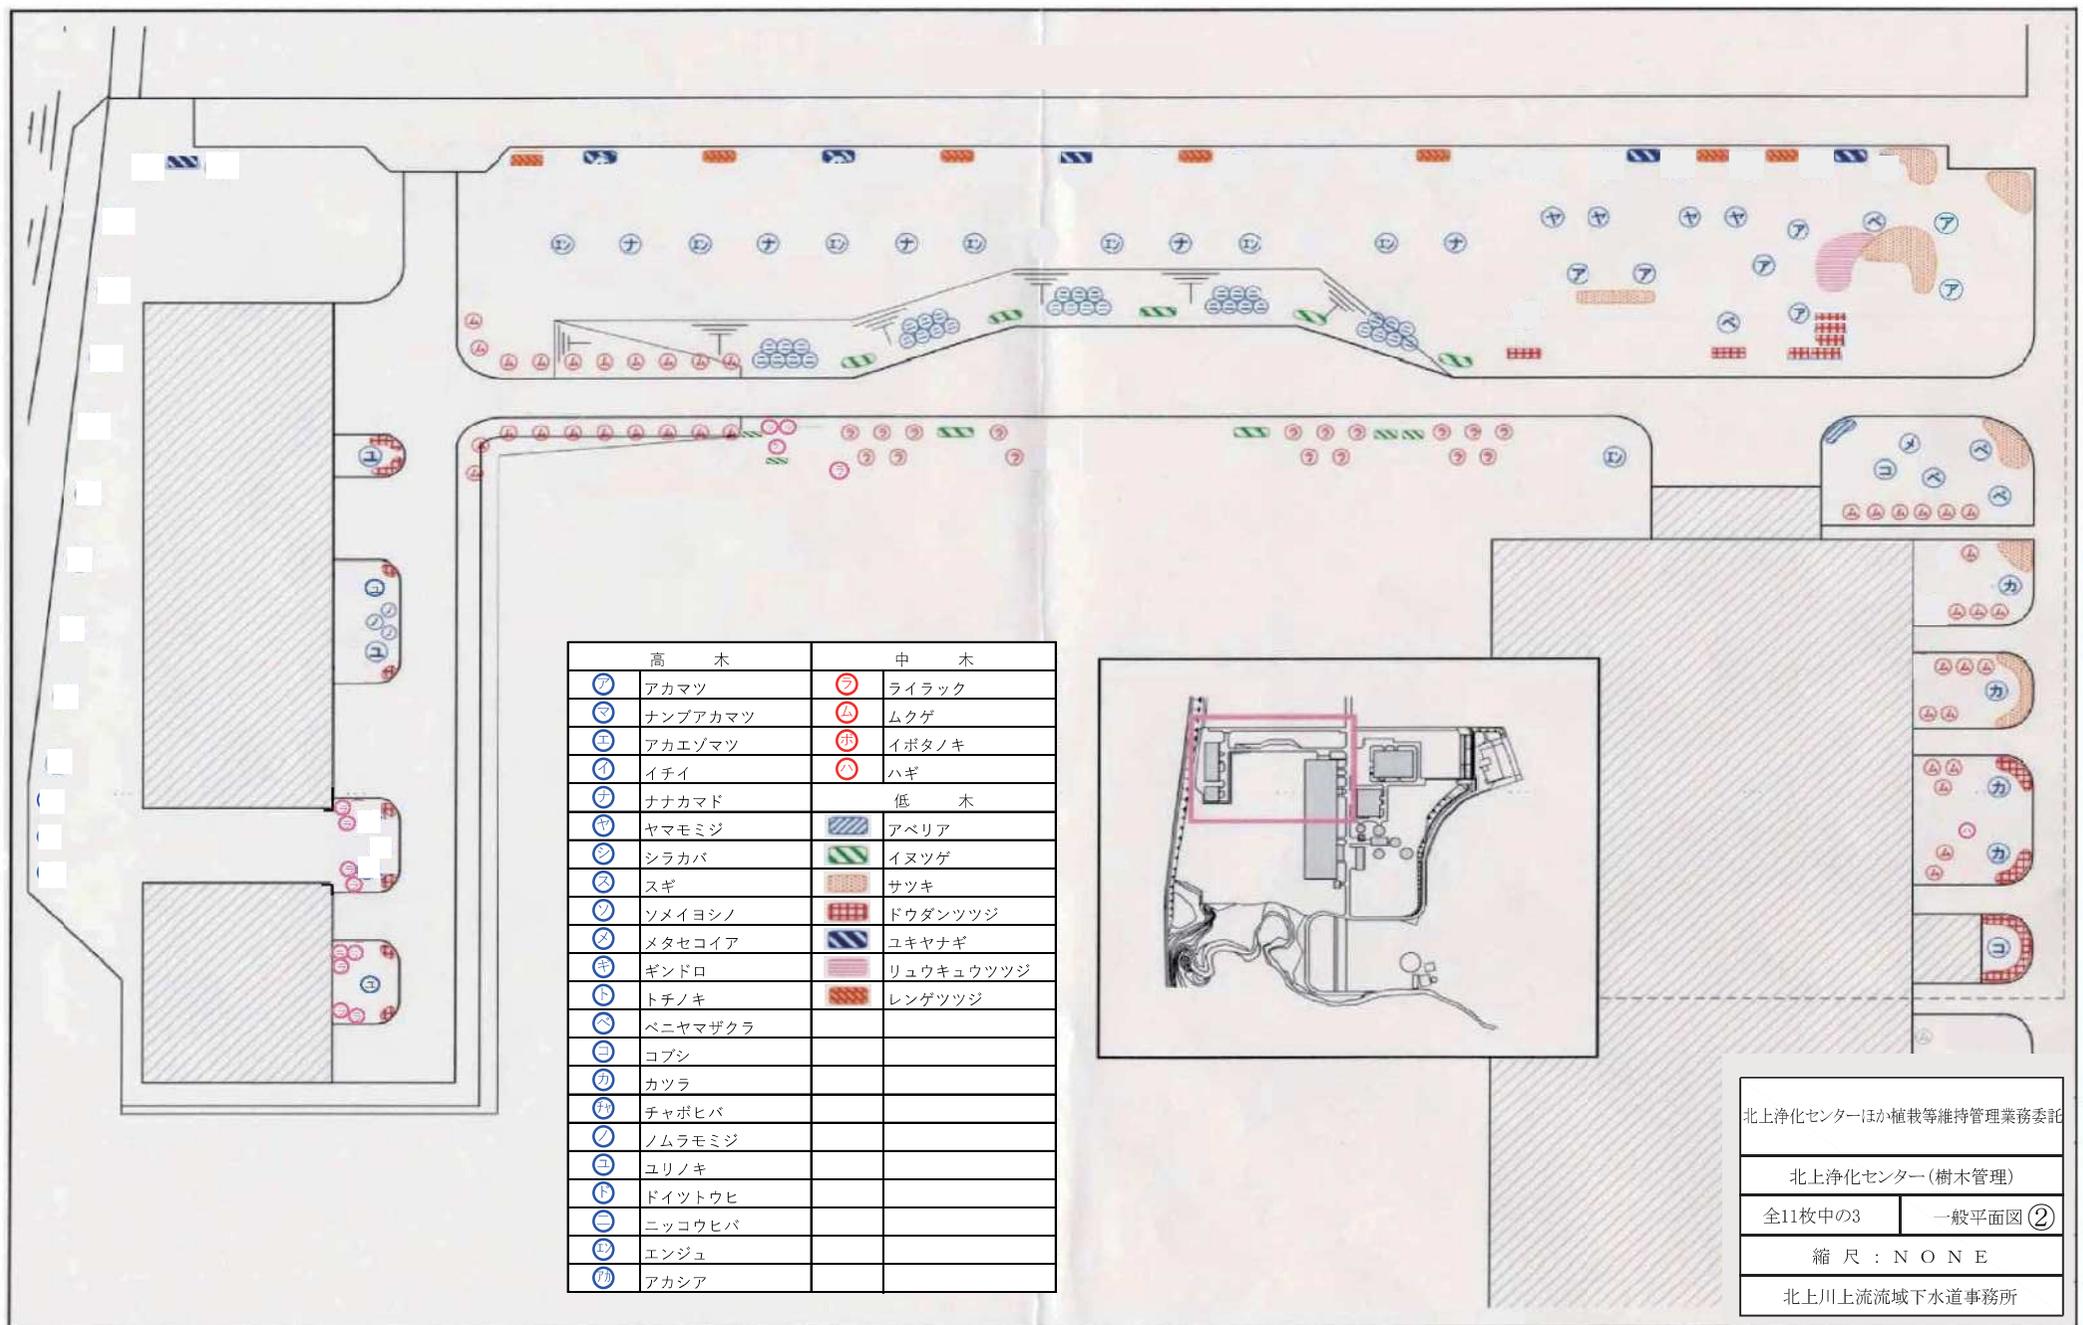

高 木		中 木	
ア	アカマツ	フ	ライラック
ナ	ナンブアカマツ	ム	ムクゲ
ア	アカエゾマツ	イ	イボタノキ
イ	イチイ	ハ	ハギ
ナ	ナナカマド	低 木	
ヤ	ヤマモミジ	ア	アベリア
シ	シラカバ	イ	イヌツゲ
ス	スギ	サ	サツキ
ソ	ソメイヨシノ	ド	ドウダンツツジ
メ	メタセコイア	ユ	ユキヤナギ
ギ	ギンドロ	リ	リュウキュウツツジ
ト	トチノキ	レ	レンゲツツジ
ベ	ベニヤマザクラ		
コ	コブシ		
カ	カツラ		
チ	チャボヒバ		
ノ	ノムラモミジ		
ユ	ユリノキ		
ド	ドイツトウヒ		
ニ	ニッコウヒバ		
エ	エンジュ		
ア	アカシア		

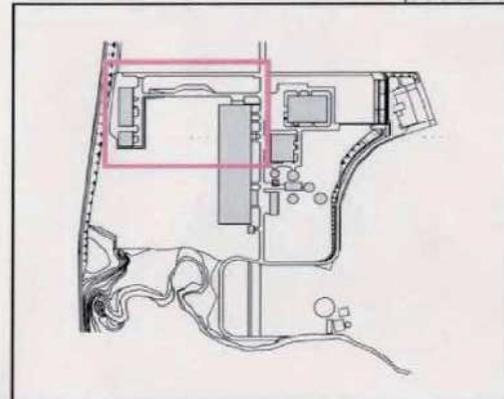


北上浄化センターほか植栽等維持管理業務委託
 北上浄化センター(樹木管理)
 全11枚中の3 一般平面図 ②
 縮 尺 : N O N E
 北上川上流流域下水道事務所

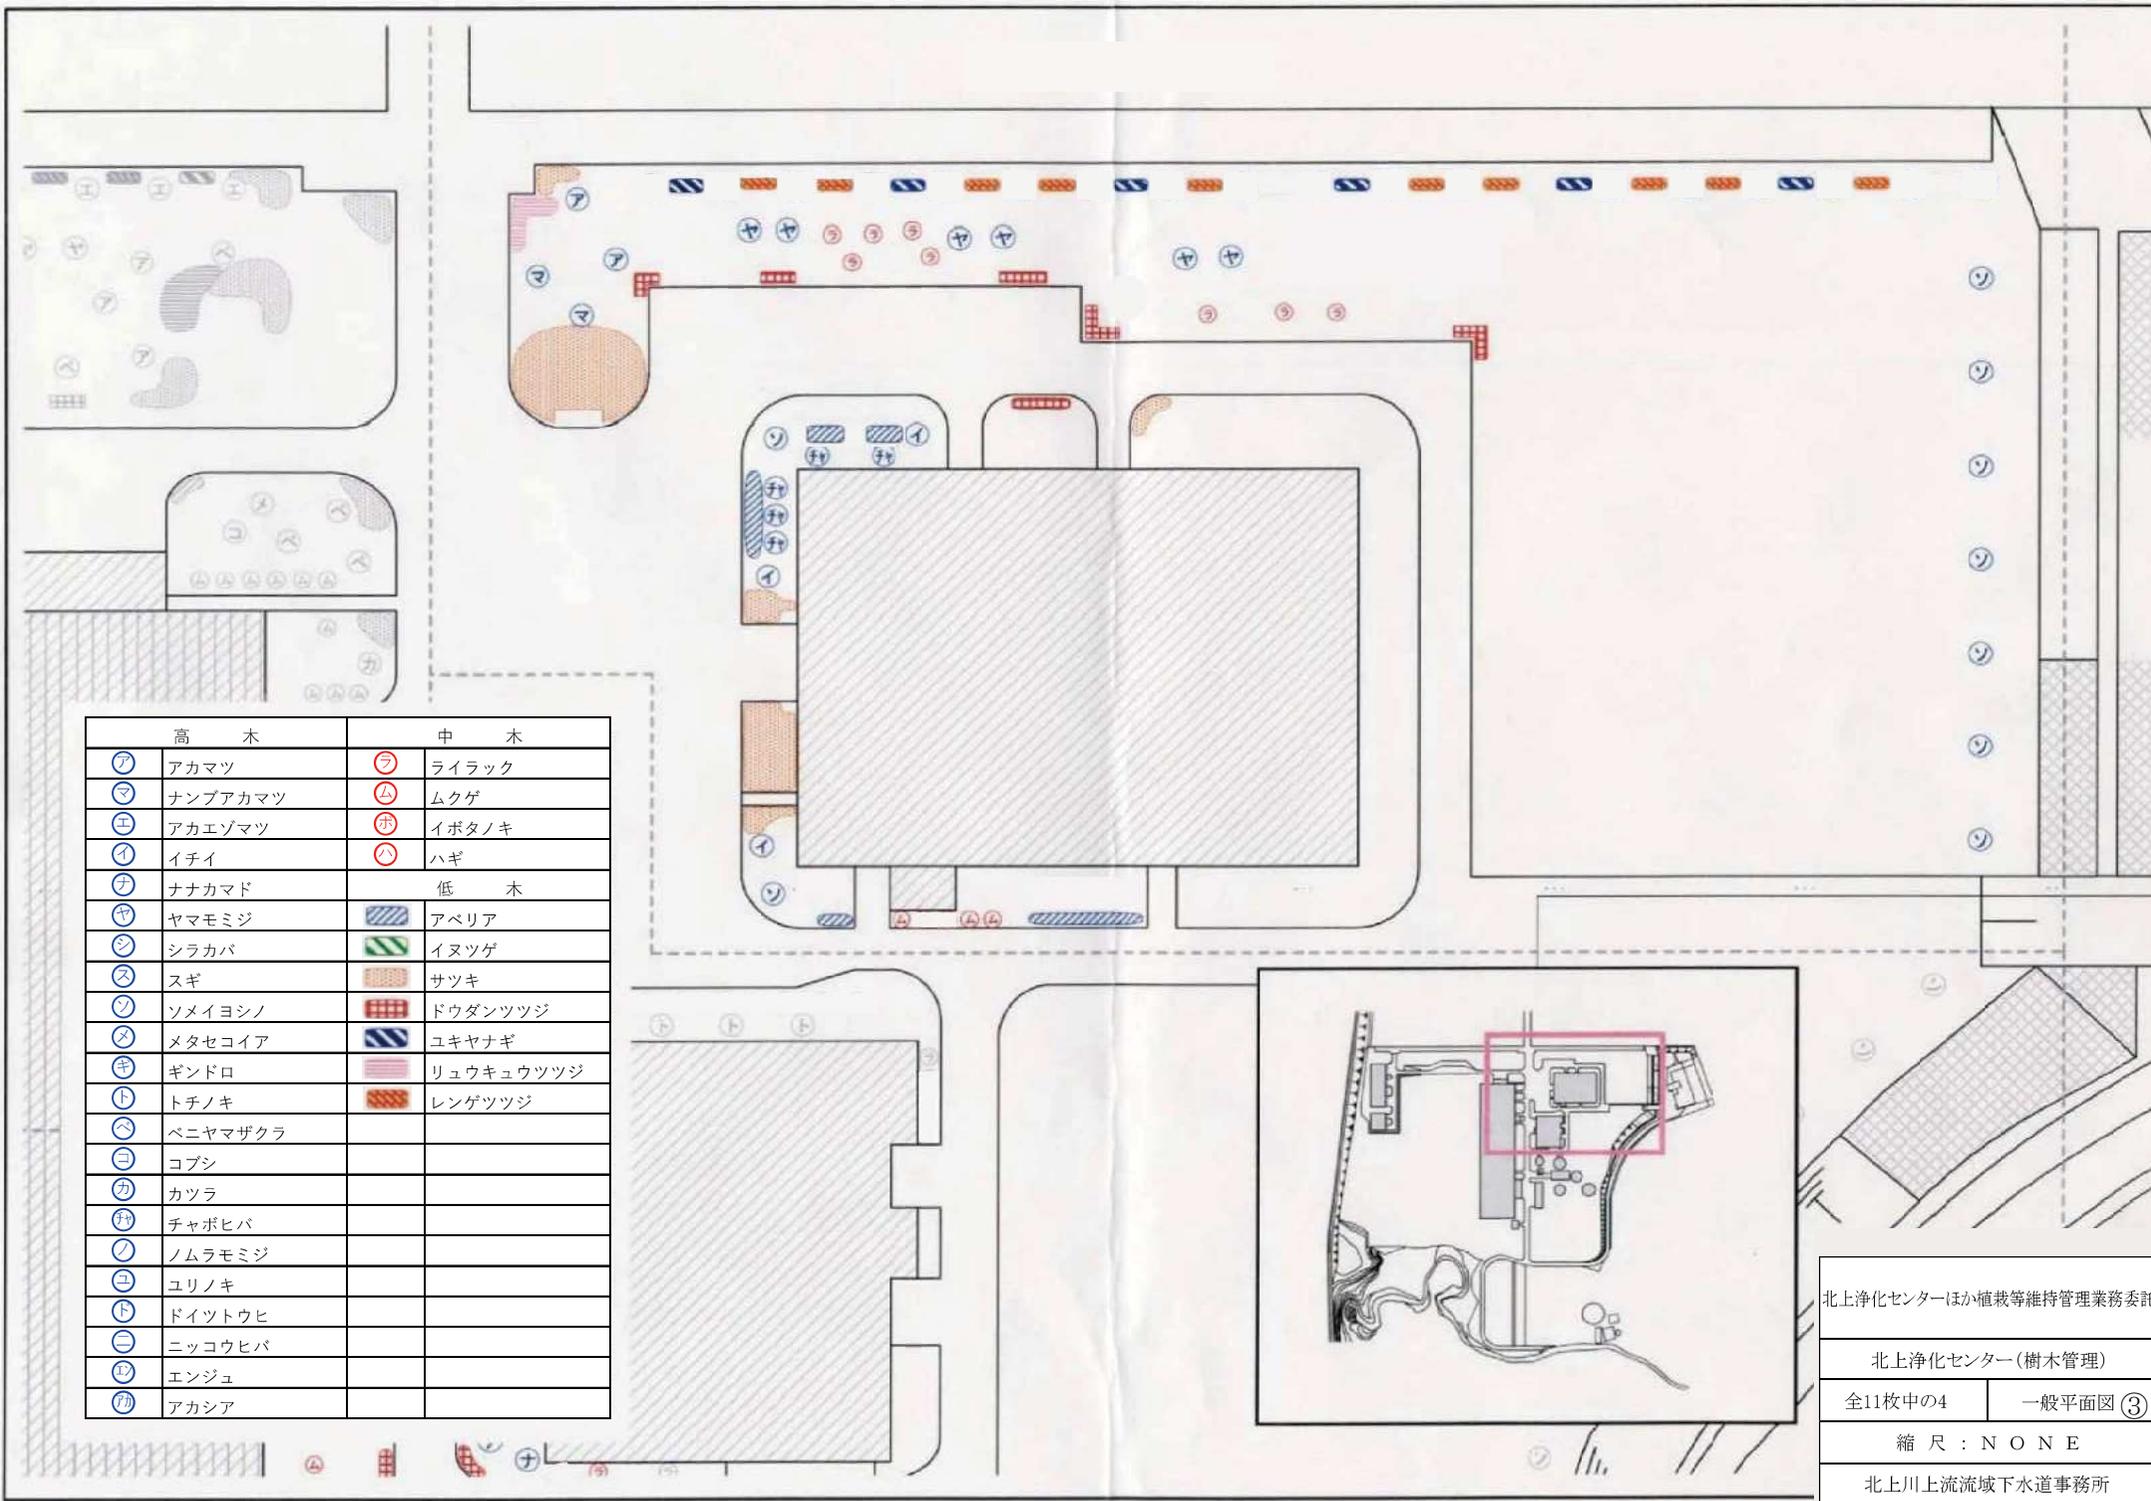


高 木		中 木	
ア	アカマツ	㊦	ライラック
マ	ナンブアカマツ	㊧	ムクゲ
㊥	アカエゾマツ	㊨	イボタノキ
イ	イチイ	㊩	ハギ
㊦	ナナカマド	低 木	
ヤ	ヤマモミジ	㊪	アベリア
シ	シラカバ	㊫	イヌツゲ
ス	スギ	㊬	サツキ
ソ	ソメイヨシノ	㊭	ドウダンツツジ
メ	メタセコイア	㊮	ユキヤナギ
ギ	ギンドロ	㊯	リュウキュウツツジ
ト	トチノキ	㊰	レンゲツツジ
ベ	ベニヤマザクラ		
コ	コブシ		
カ	カツラ		
チ	チャボヒバ		
ノ	ノムラモミジ		
ユ	ユリノキ		
ド	ドイツトウヒ		
ニ	ニッコウヒバ		
エ	エンジュ		
ア	アカシア		

北上浄化センターほか植栽等維持管理業務委託
 北上浄化センター(樹木管理)
 全11枚中の4 一般平面図 ③
 縮 尺 : N O N E
 北上川上流流域下水道事務所

高 木	
ア	アカマツ
マ	ナンブアカマツ
エ	アカエゾマツ
イ	イチイ
ナ	ナナカマド
ヤ	ヤマモミジ
シ	シラカバ
ス	スギ
ソ	ソメイヨシノ
メ	メタセコイア
ギ	ギンドロ
ト	トチノキ
ベ	ベニヤマザクラ
コ	コブシ
カ	カツラ
チ	チャボヒバ
ノ	ノムラモミジ
ユ	ユリノキ
ド	ドイツトウヒ
ニ	ニッコウヒバ
エ	エンジュ
カ	アカシア
中 木	
ラ	ライラック
ム	ムクゲ
イ	イボタノキ
ハ	ハギ
低 木	
ア	アベリア
イ	イヌツゲ
サ	サツキ
ド	ドウダンツツジ
ユ	ユキヤナギ
リ	リュウキュウツツジ
レ	レンゲツツジ

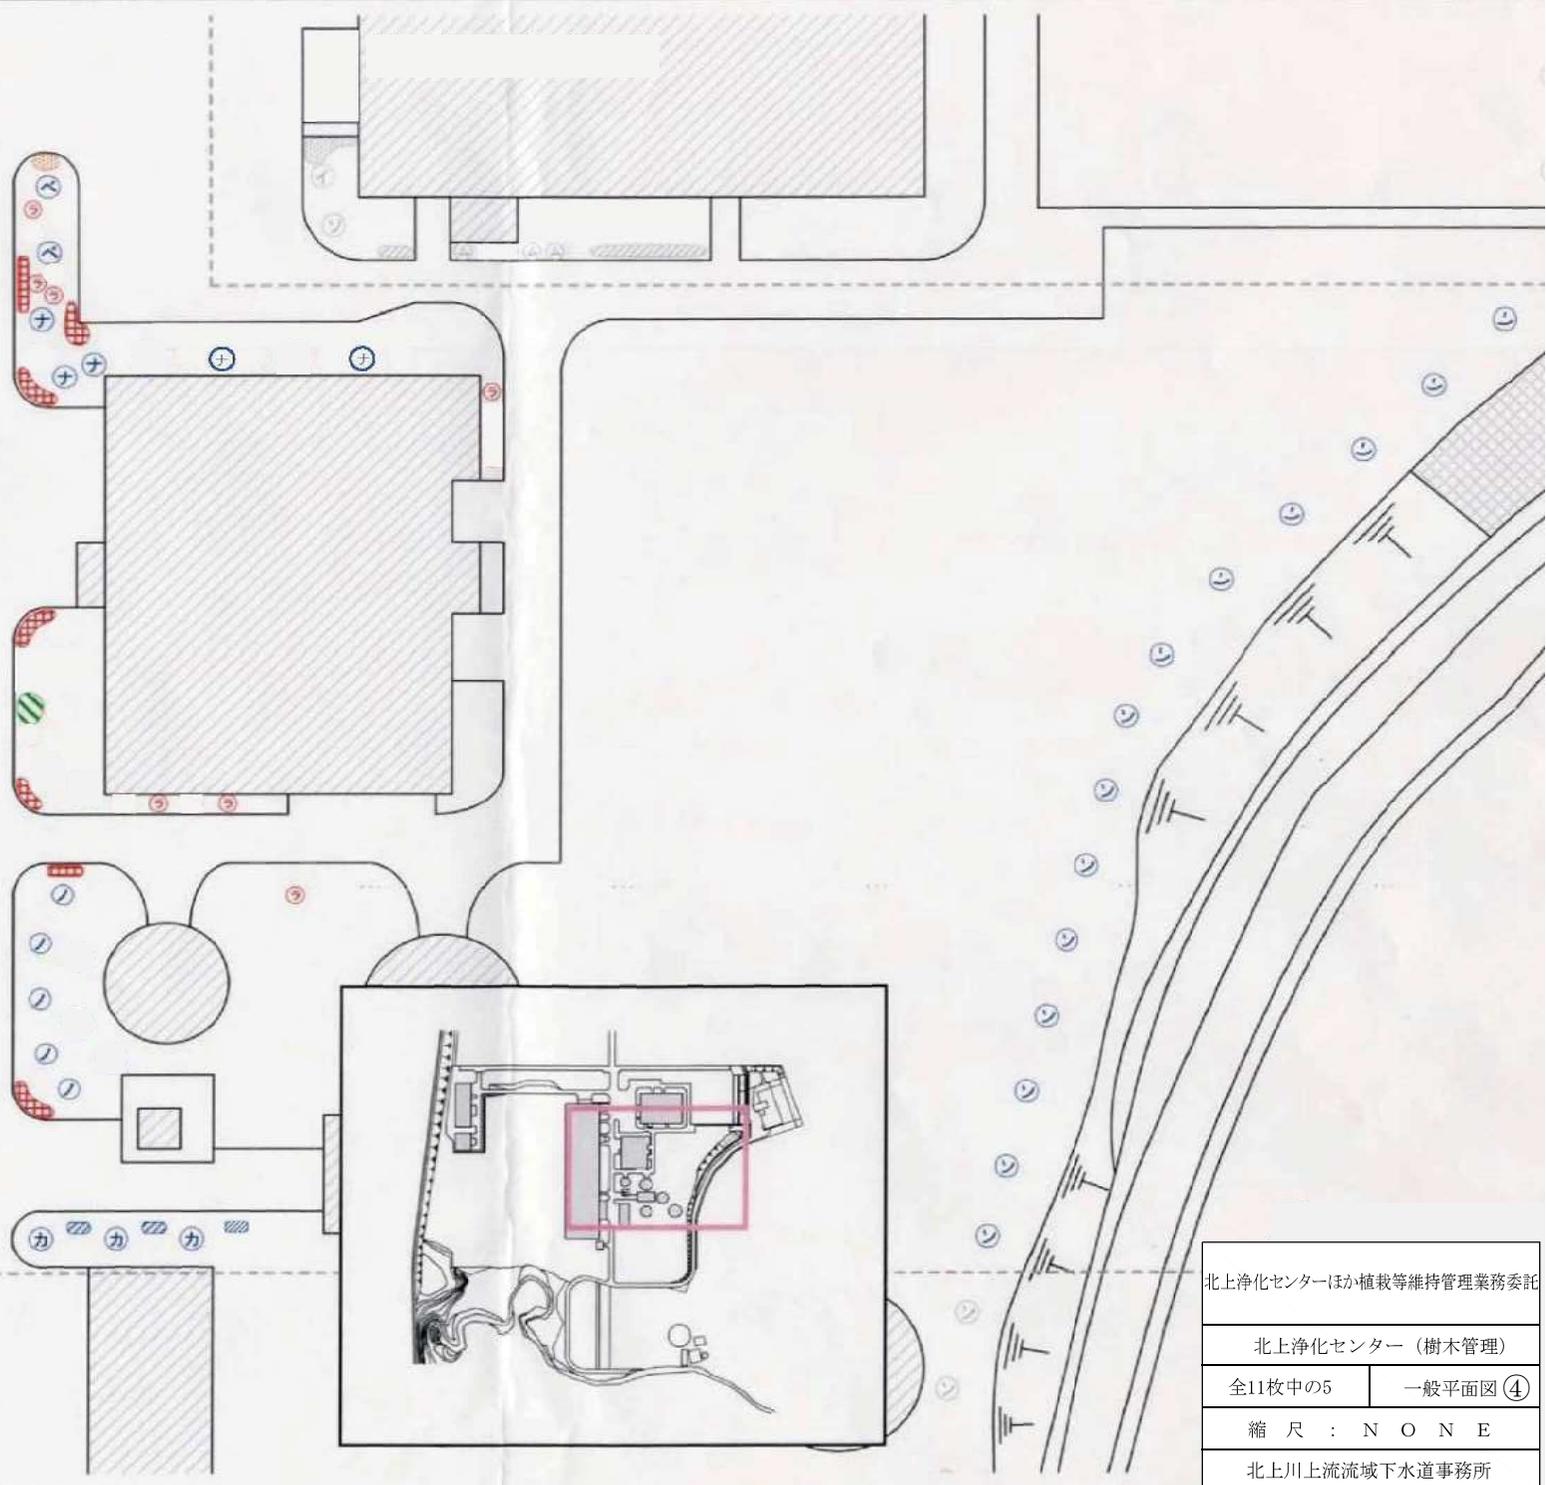

北上浄化センターほか植栽等維持管理業務委託
 北上浄化センター（樹木管理）
 全11枚中の5 一般平面図④
 縮尺：NON E
 北上川上流流域下水道事務所

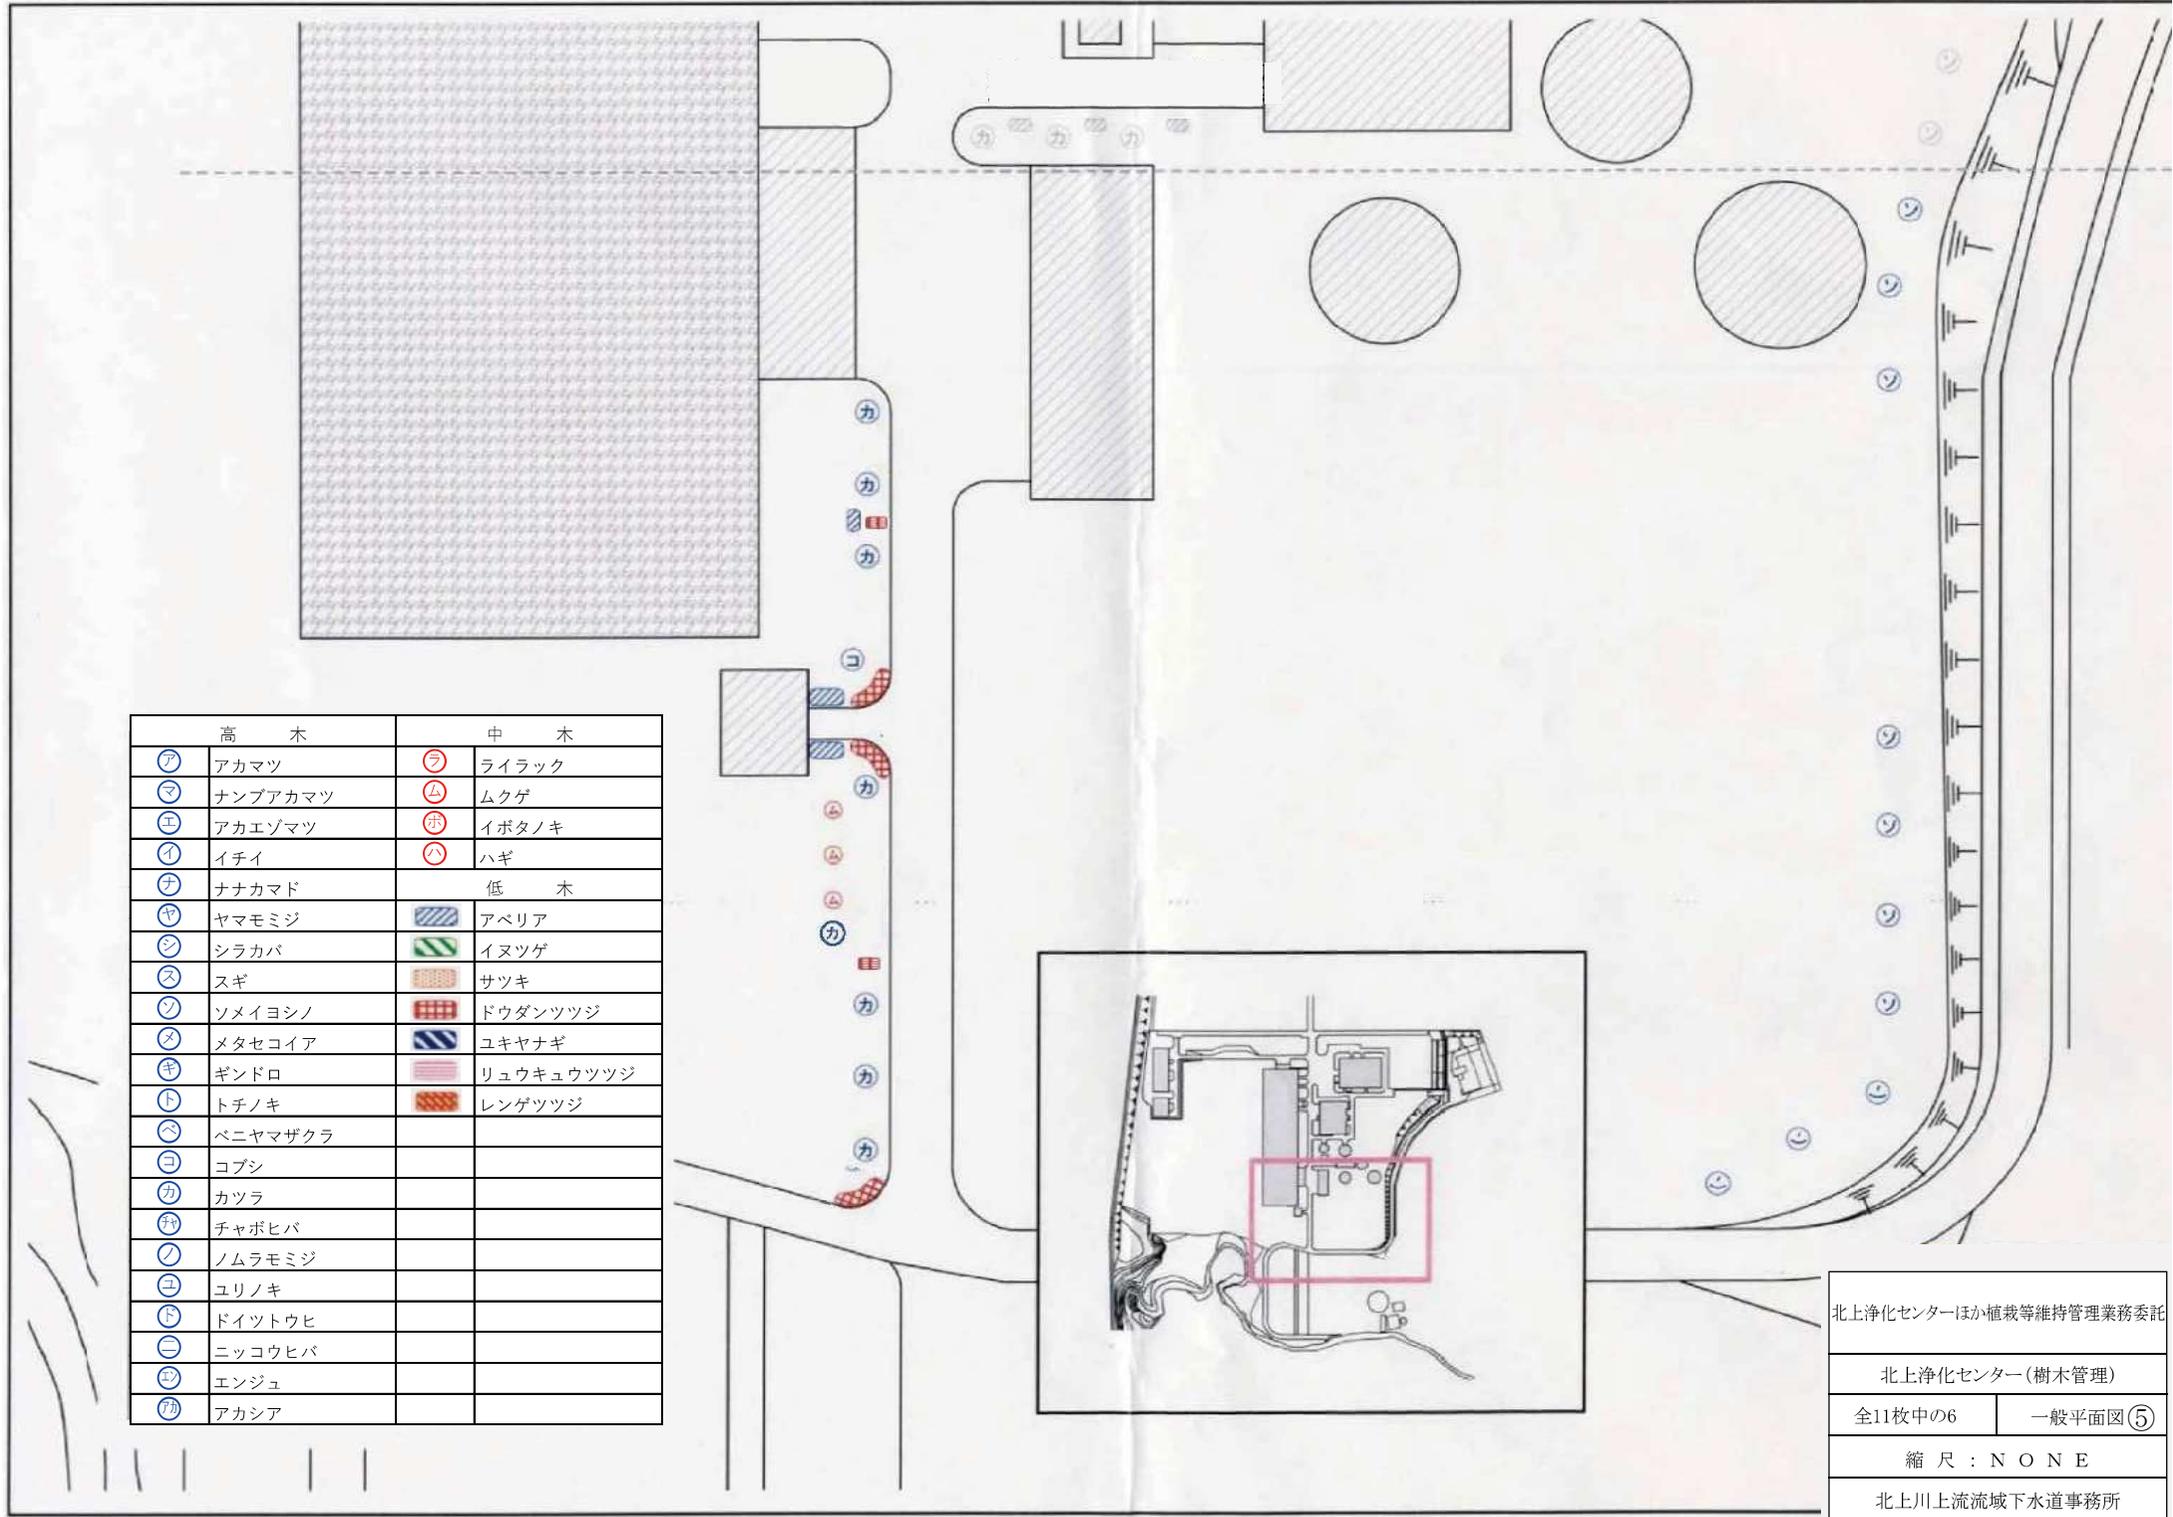

高 木		中 木	
ア	アカマツ	ラ	ライラック
マ	ナンブアカマツ	ム	ムクゲ
エ	アカエゾマツ	イ	イボタノキ
イ	イチイ	ハ	ハギ
ナ	ナナカマド	低 木	
ヤ	ヤマモミジ	ア	アベリア
シ	シラカバ	イ	イヌツゲ
ス	スギ	サ	サツキ
ソ	ソメイヨシノ	ド	ドウダンツツジ
メ	メタセコイア	ユ	ユキヤナギ
ギ	ギンドロ	リ	リュウキュウツツジ
ト	トチノキ	レ	レンゲツツジ
ベ	ベニヤマザクラ		
コ	コブシ		
カ	カツラ		
チ	チャボヒバ		
ノ	ノムラモミジ		
ユ	ユリノキ		
ド	ドイツトウヒ		
ニ	ニッコウヒバ		
エ	エンジュ		
カ	アカシア		


北上浄化センターほか植栽等維持管理業務委託

北上浄化センター(樹木管理)

全11枚中の6 一般平面図⑤

縮 尺 : N O N E

北上川上流流域下水道事務所

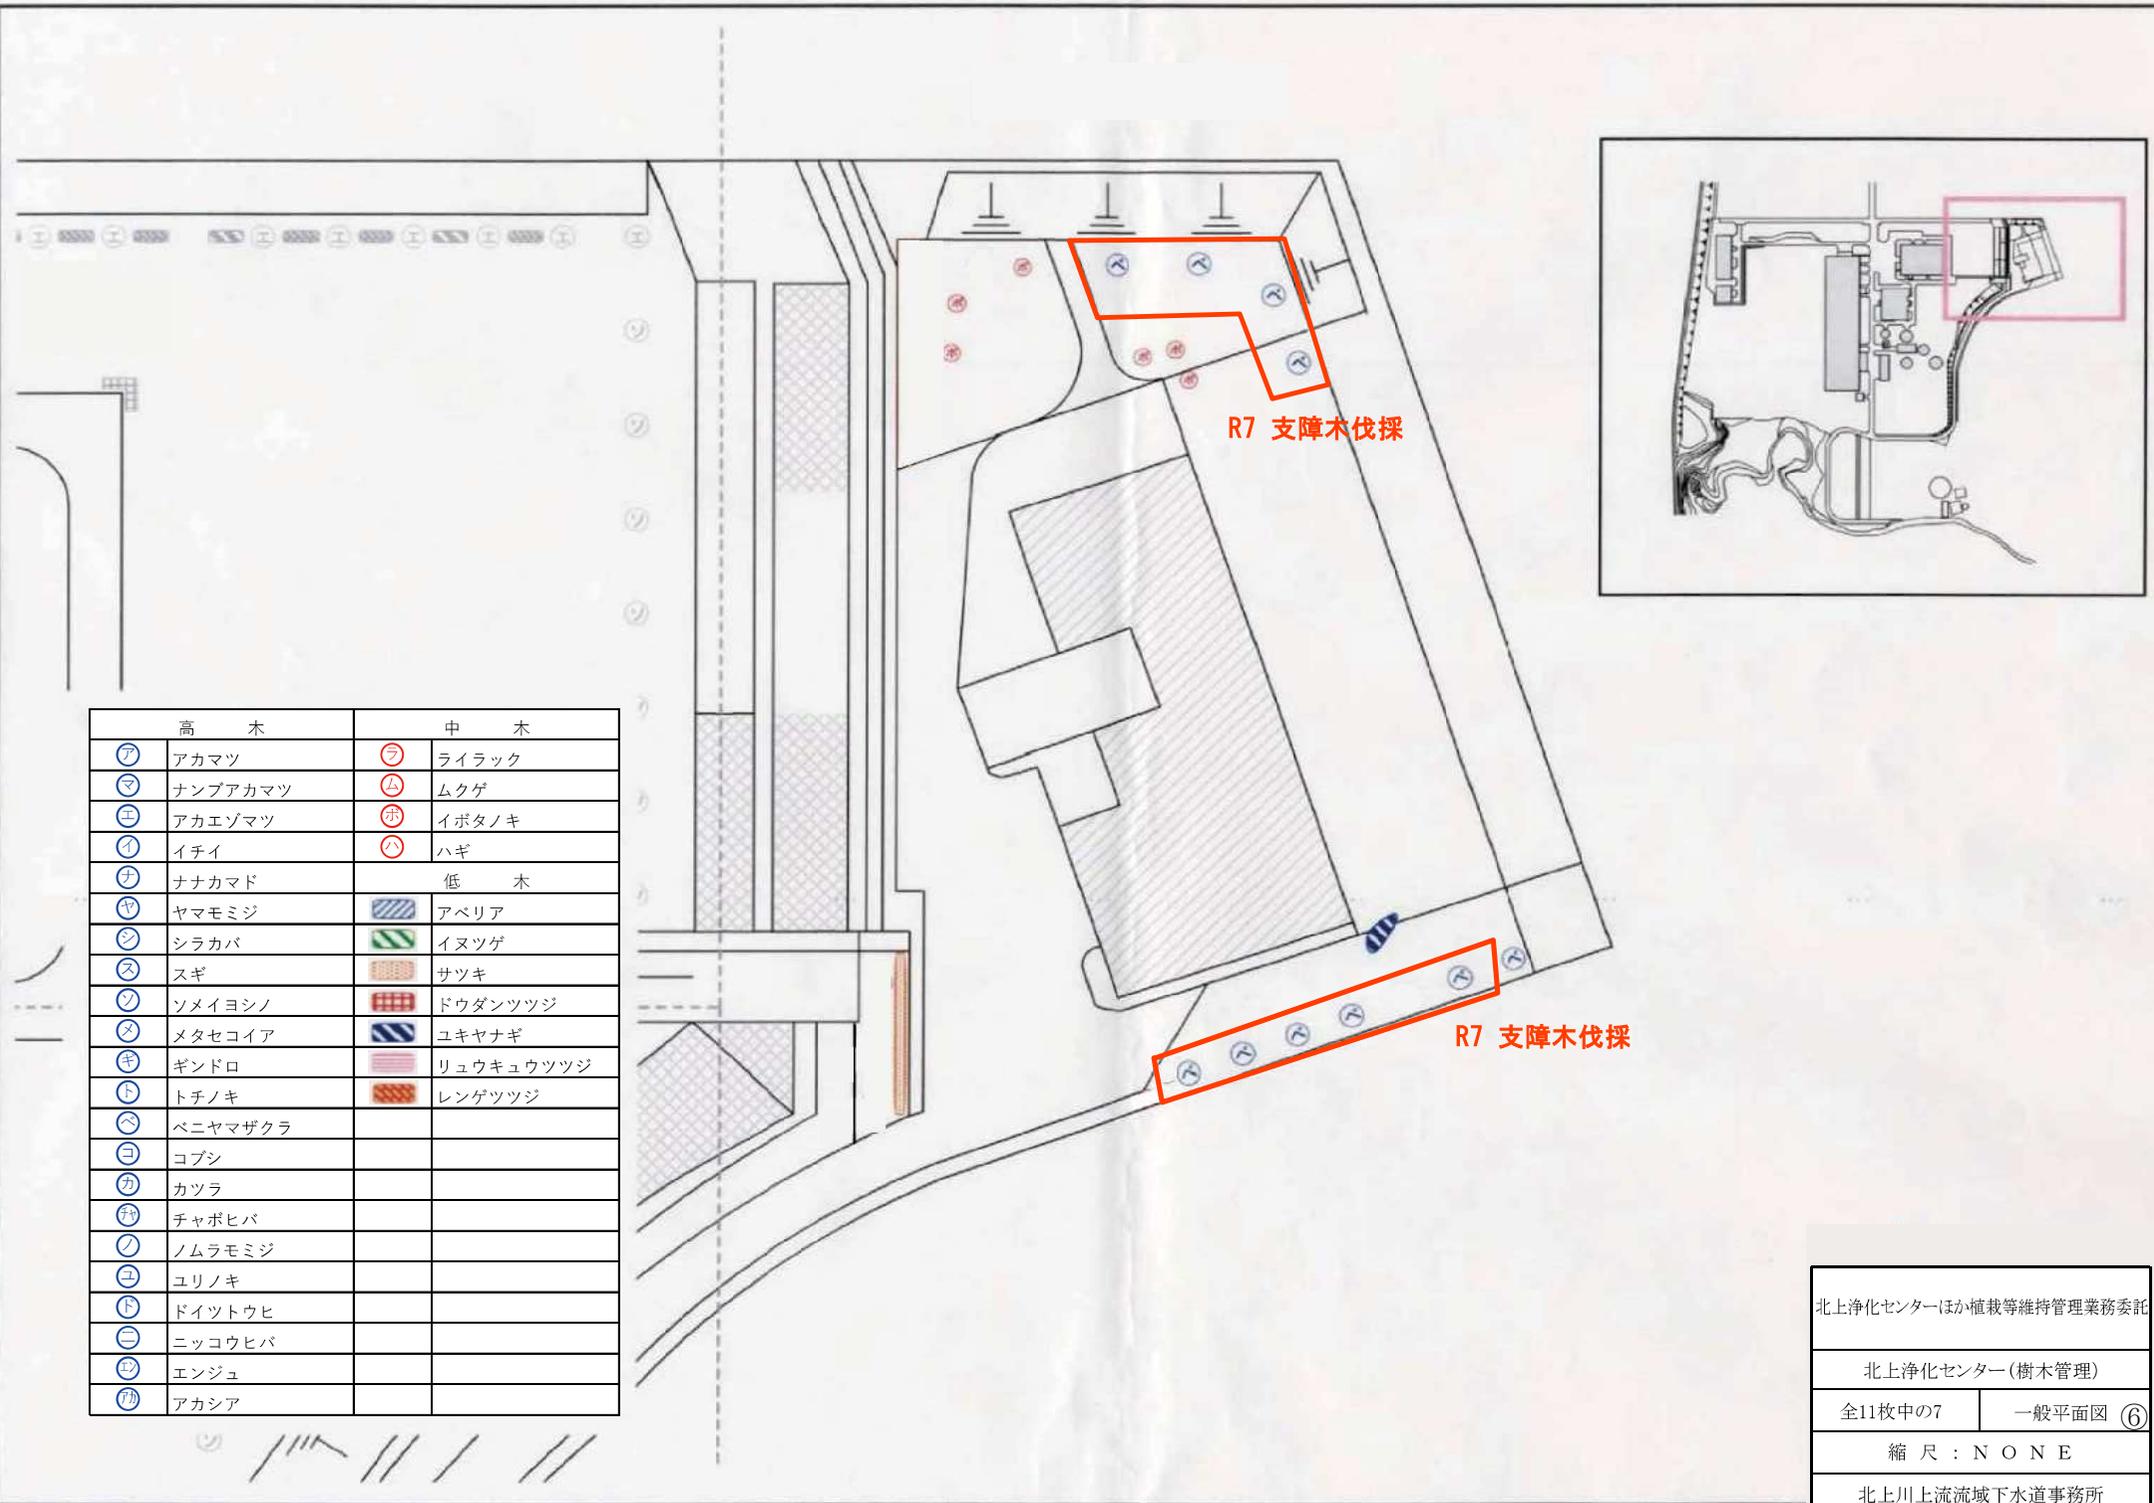


高 木		中 木	
ア	アカマツ	ラ	ライラック
マ	ナンブアカマツ	ム	ムクゲ
エ	アカエゾマツ	ホ	イボタノキ
イ	イチイ	ハ	ハギ
ナ	ナナカマド	低 木	
ヤ	ヤマモミジ	ア	アベリア
シ	シラカバ	イ	イヌツゲ
ス	スギ	サ	サツキ
ソ	ソメイヨシノ	ド	ドウダンツツジ
メ	メタセコイア	ユ	ユキヤナギ
ギ	ギンドロ	リ	リュウキュウツツジ
ト	トチノキ	レ	レンゲツツジ
ベ	ベニヤマザクラ		
コ	コブシ		
カ	カツラ		
チ	チャボヒバ		
ノ	ノムラモミジ		
ユ	ユリノキ		
ド	ドイツトウヒ		
ニ	ニッコウヒバ		
エ	エンジュ		
ア	アカシア		

北上浄化センターほか植栽等維持管理業務委託	
北上浄化センター(樹木管理)	
全11枚中の7	一般平面図 ⑥
縮 尺 : N O N E	
北上川上流流域下水道事務所	

北上浄化センター一般平面図 S=1:1000

2001076 ケーブル敷設
2001076 1系水源地水務課
2001076 水源地水務課

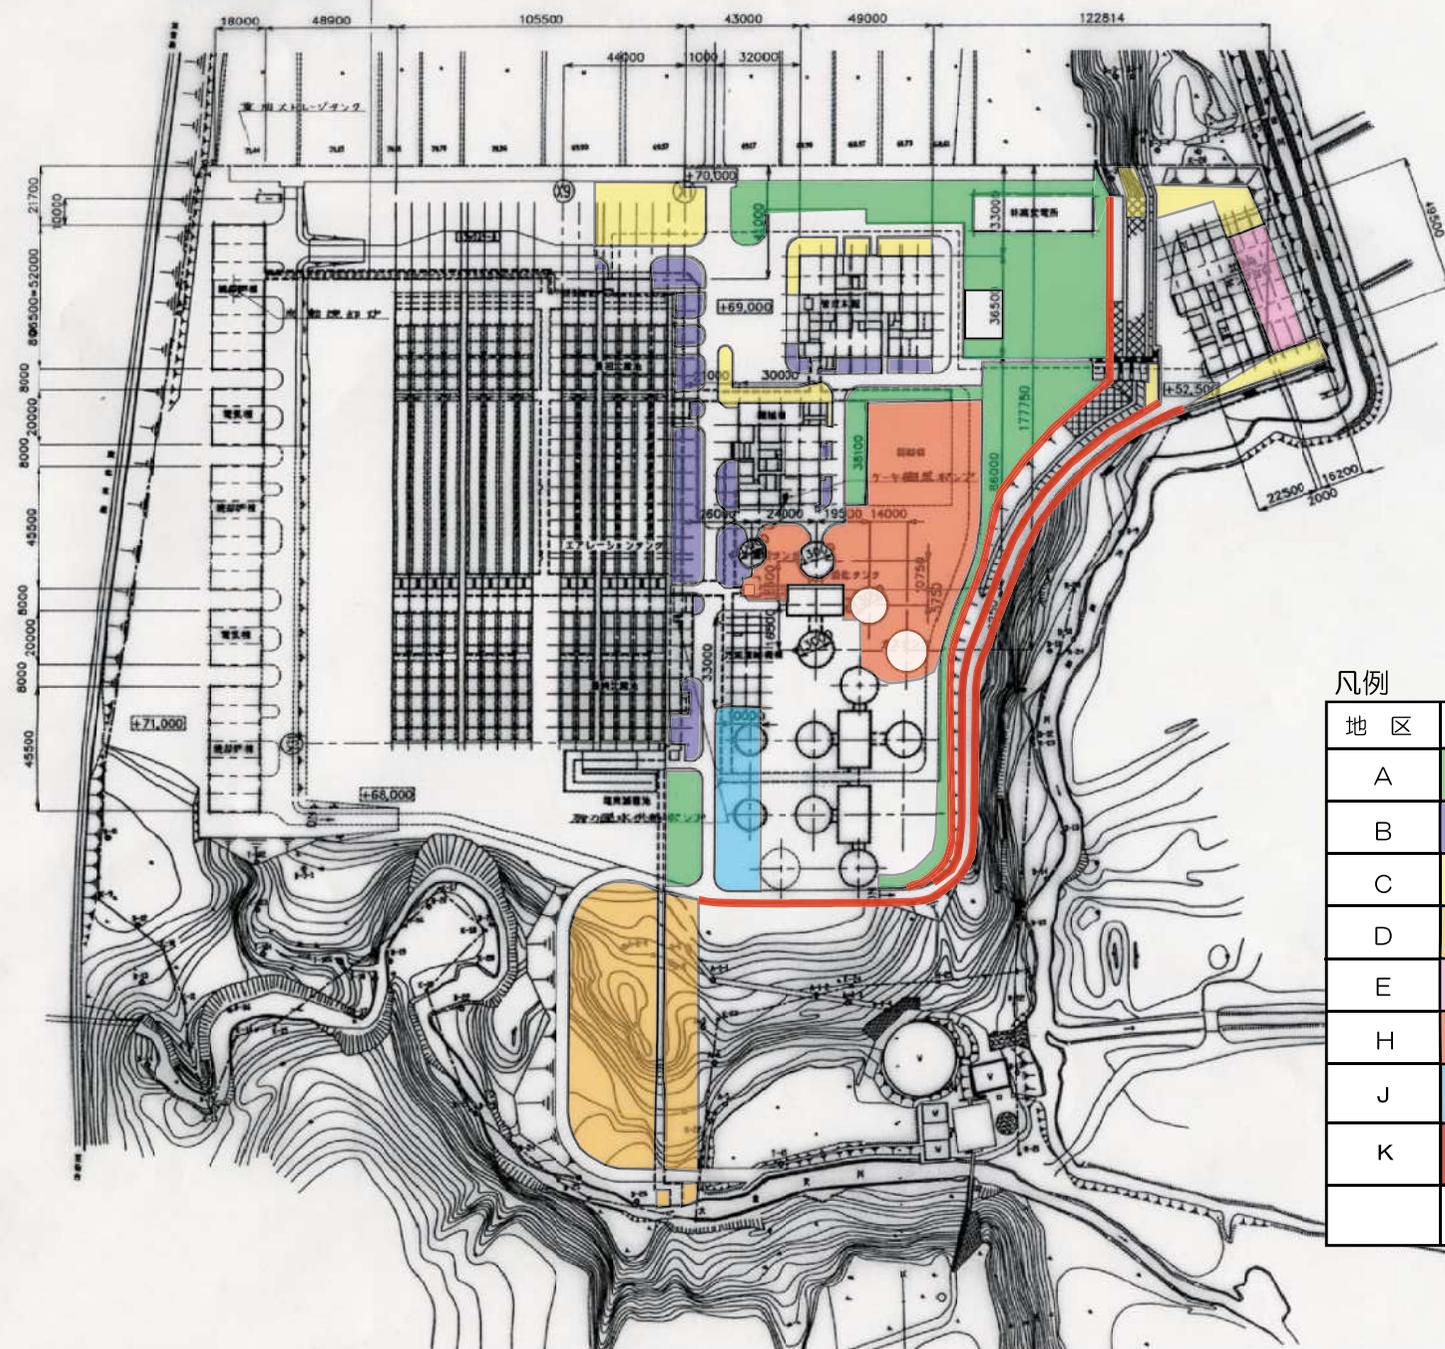

案内図




凡例

地区	面積	刈回数
A	6,940m ²	2回/年
B	2,140m ²	2回/年
C	2,500m ²	2回/年
D	4,150m ²	2回/年
E	650m ²	2回/年
H	2,000m ²	0回/年
J	1,130m ²	2回/年
K	1,610m ²	2回/年

北上浄化センターほか植栽等維持管理業務委託
 北上浄化センター(草地管理)
 全11枚中の8 一般平面図
 縮尺：NONE
 北上川上流流域下水道事務所

植栽工平面図(その2)
 縮尺 1:300

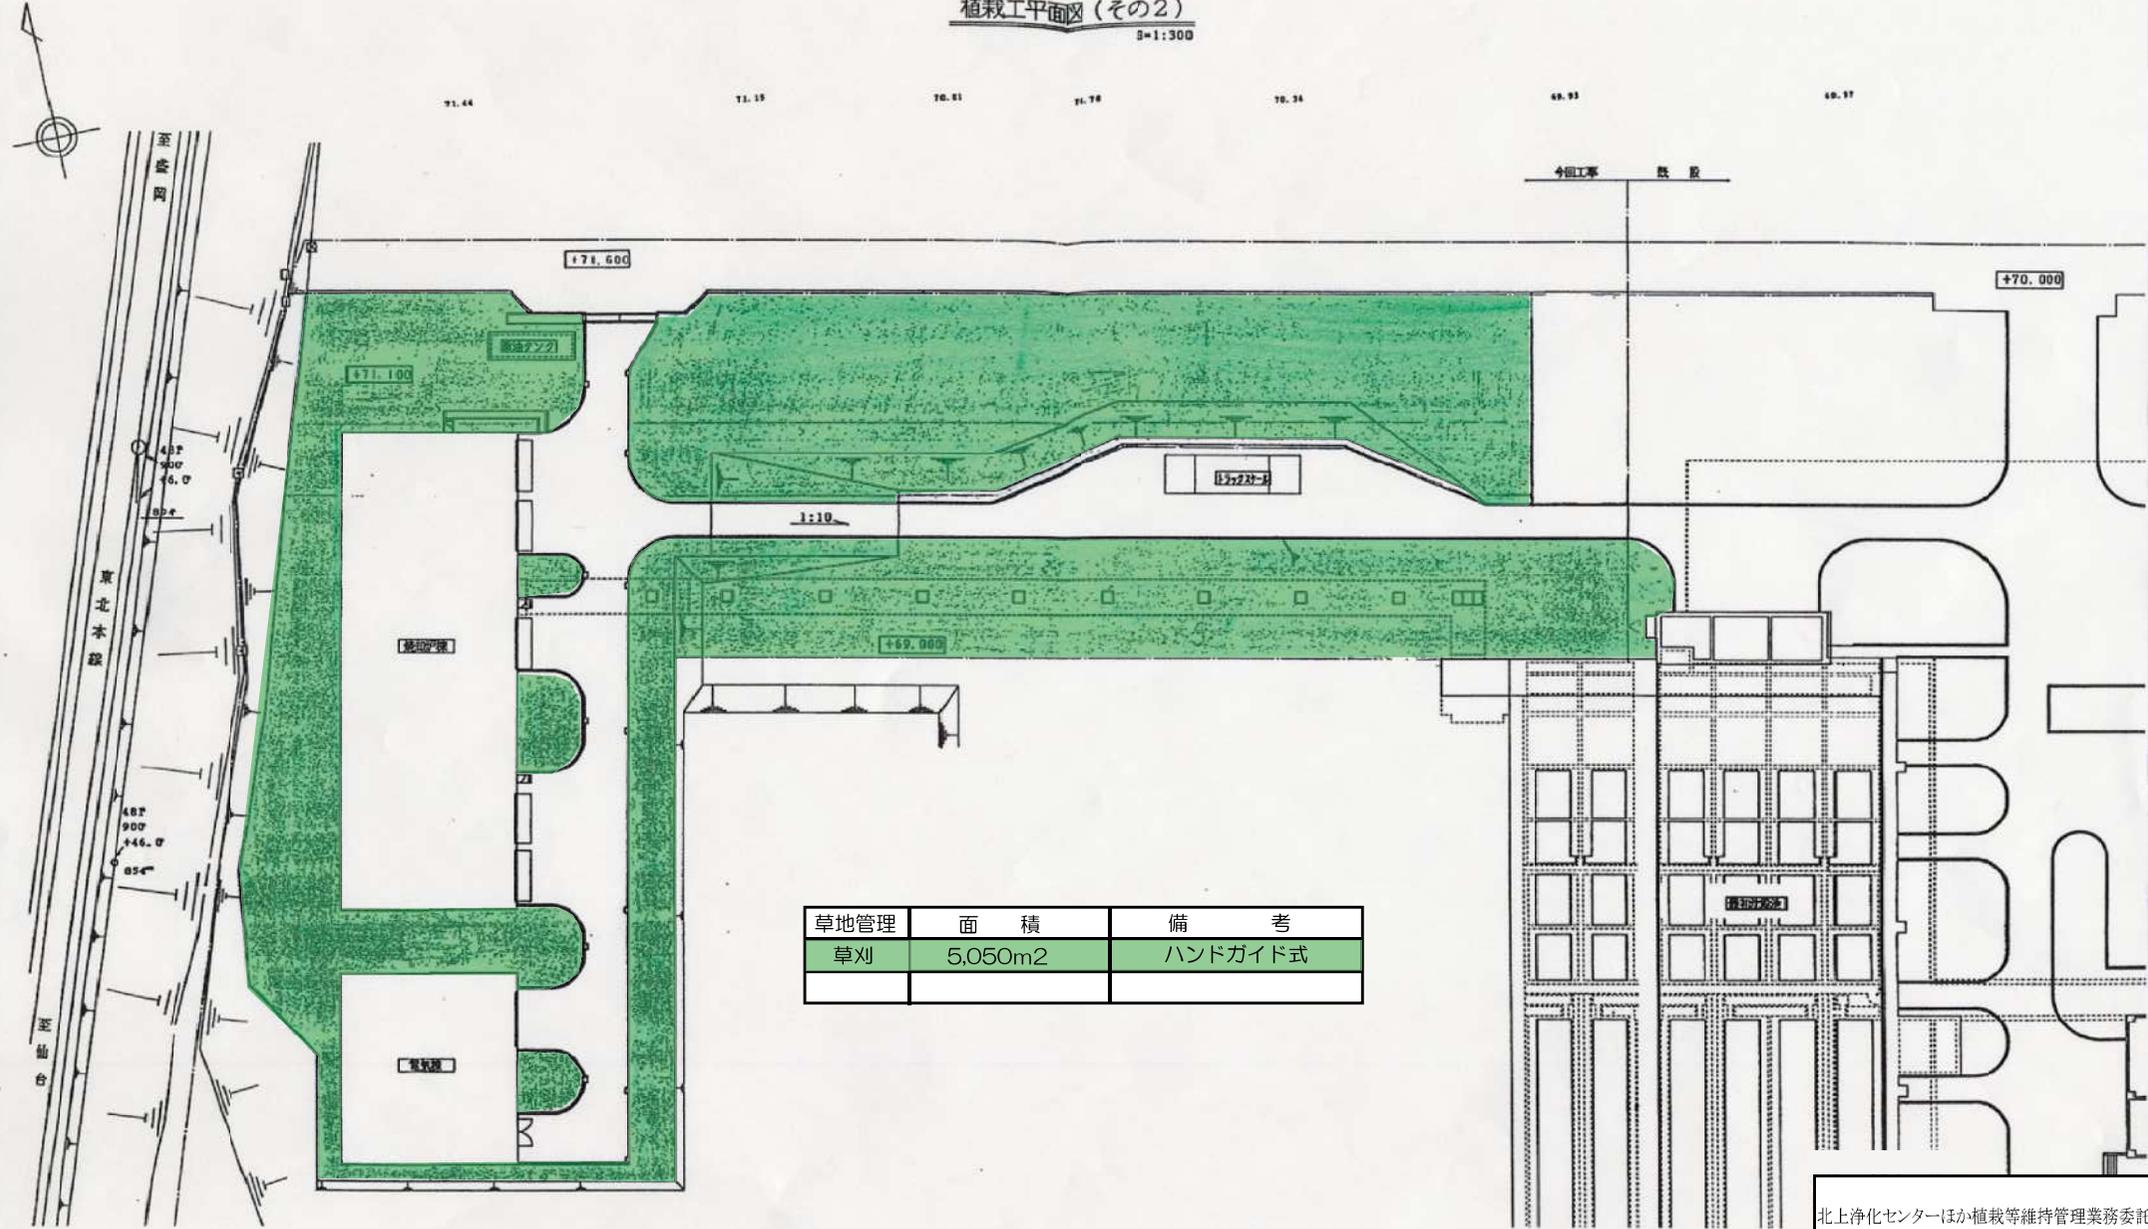


草地管理	面積	備考
草刈	5,050m ²	ハンドガイド式

北上浄化センター(ほか植栽等維持管理業務委託)	
北上浄化センター(焼却炉)	
全11枚中の9	一般平面図
縮尺 : N O N E	
北上川上流流域下水道事務所	

高田ポンプ場

北上川 →

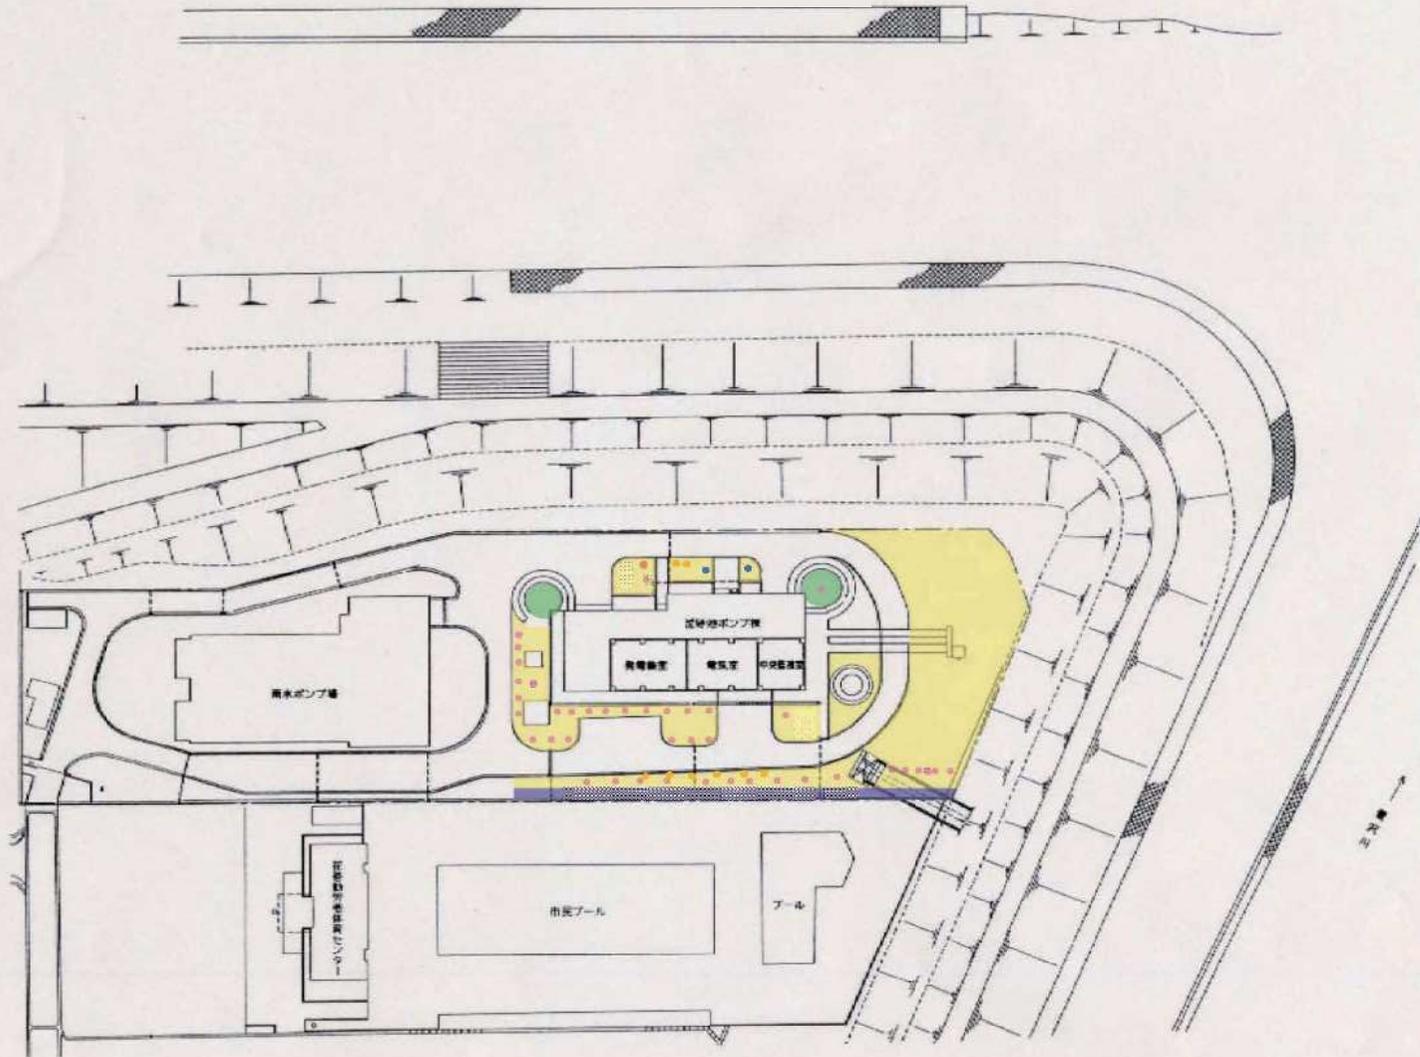

名称	数量	備考	地区	面積(m2)	方法
高木	16本		F地区	1,670	ハンドガイド式
寄植	100m2		G地区	190	肩掛式
玉物	2本				

北上浄化センターほか植栽等維持管理業務委託


高田ポンプ場

全11枚中の10 一般平面図

縮尺：NONE

北上川上流流域下水道事務所

名称	高さ	枝張	数量
ドウダンツツジ	0.8m	0.4m	70本
コライシバ			180m ²

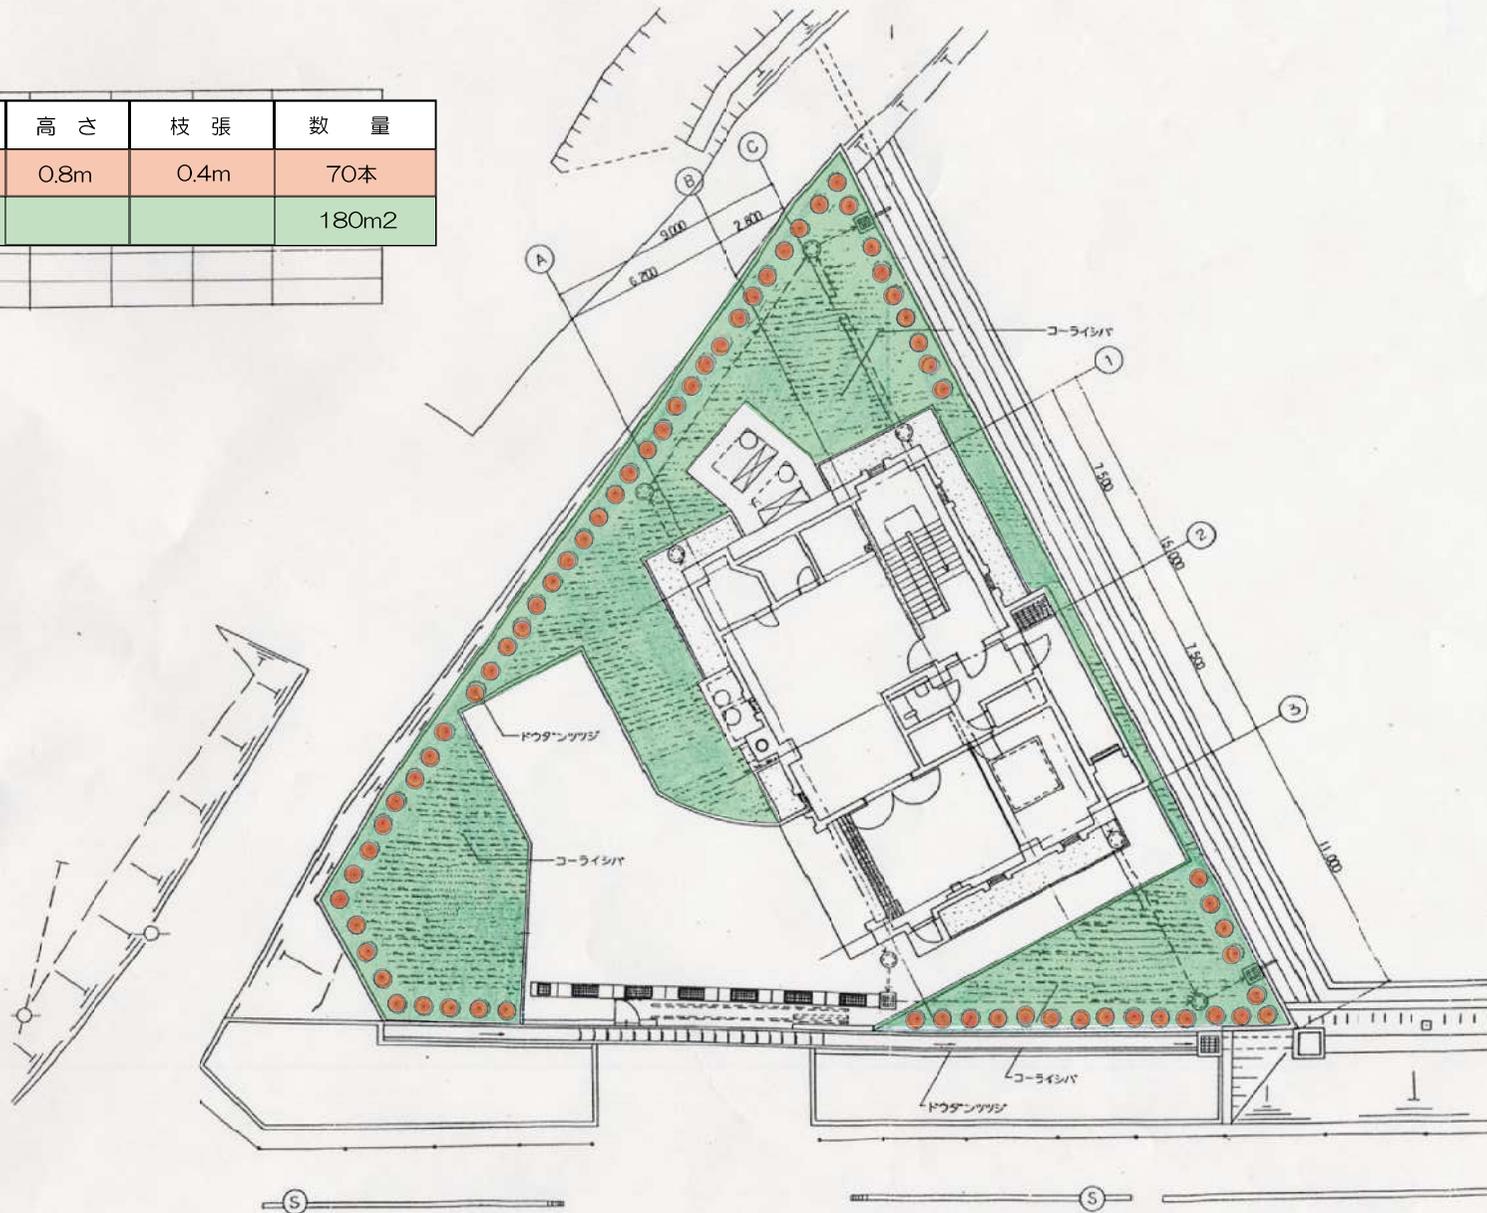

北上浄化センターほか植栽等維持管理業務委託	
石鳥谷ポンプ場	
全11枚中の11	一般平面図
縮尺：NONE	
北上川上流流域下水道事務所	