



起点側 現道切回し道路 撤去・復旧平面図

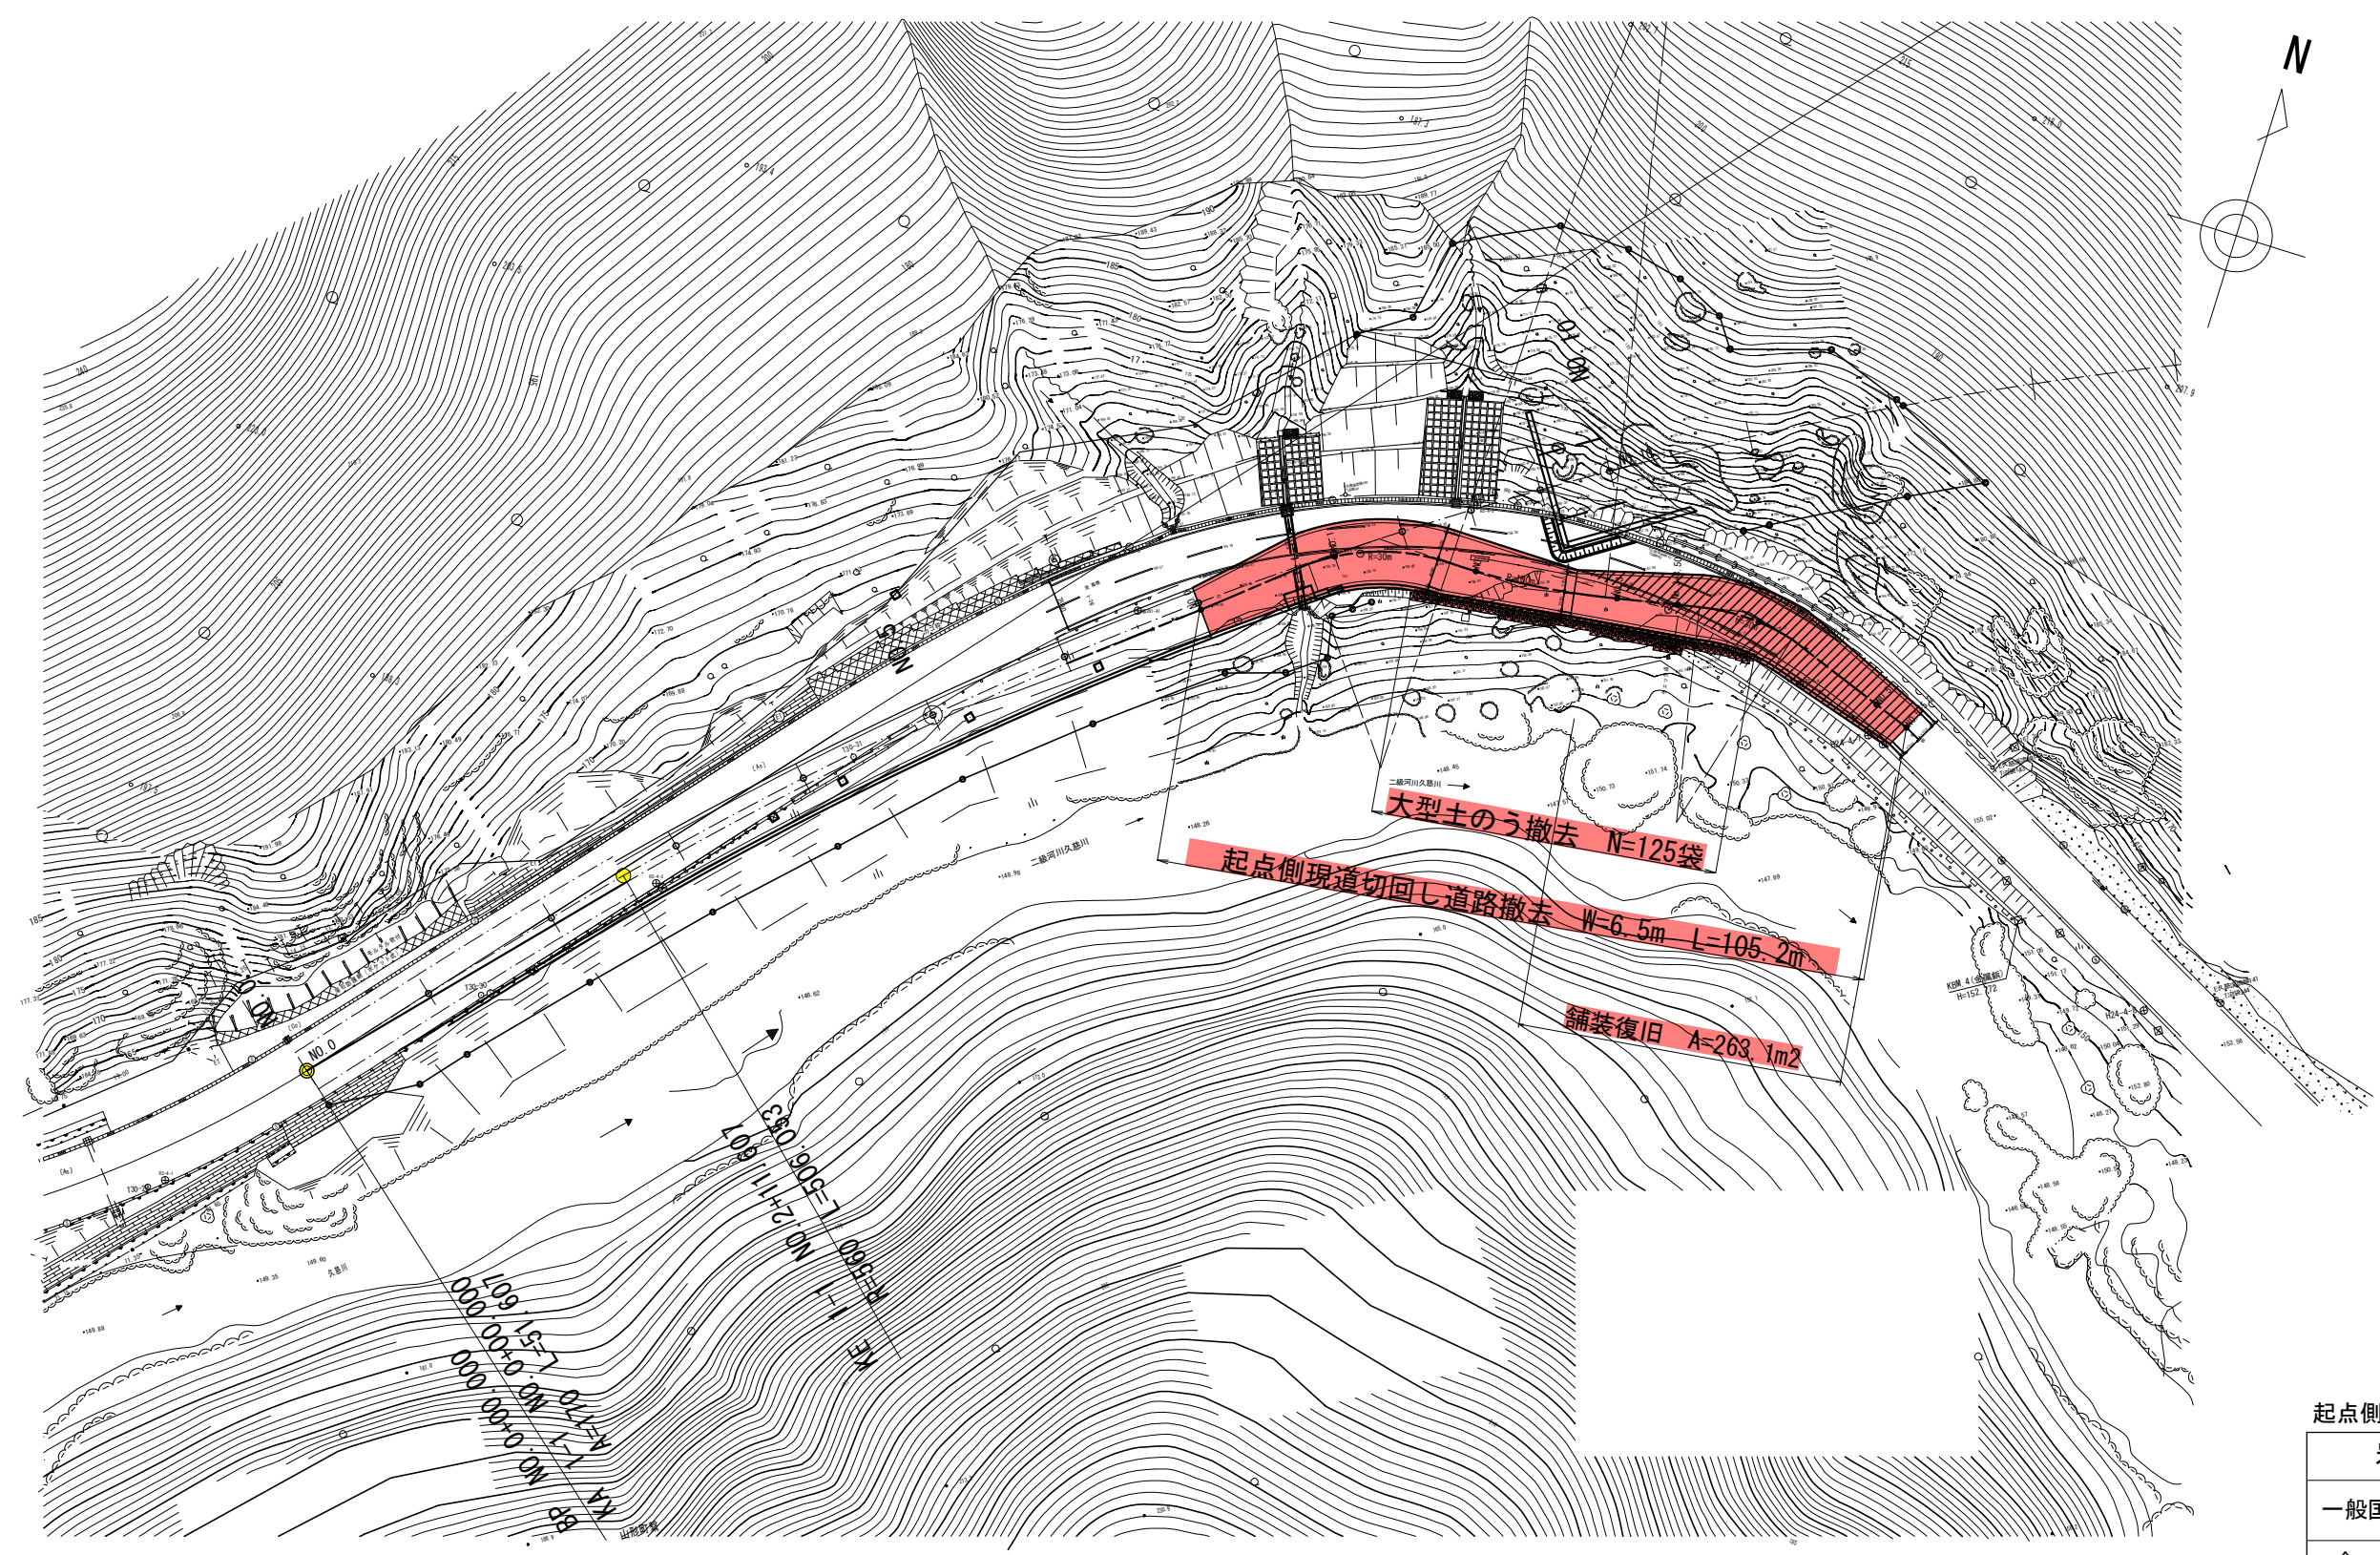

起点側 現道切回し道路







岩手県県土整備部	
一般国道281号	久慈市山形町 戸呂町地内
全 枚ノ中 其の	平 面 図
令 和 7 ～ 9 年 度	
一般国道281号(仮称)下平トンネル築造工事	
縮 尺	1/500

起点側 現道切回し道路撤去 縦断図

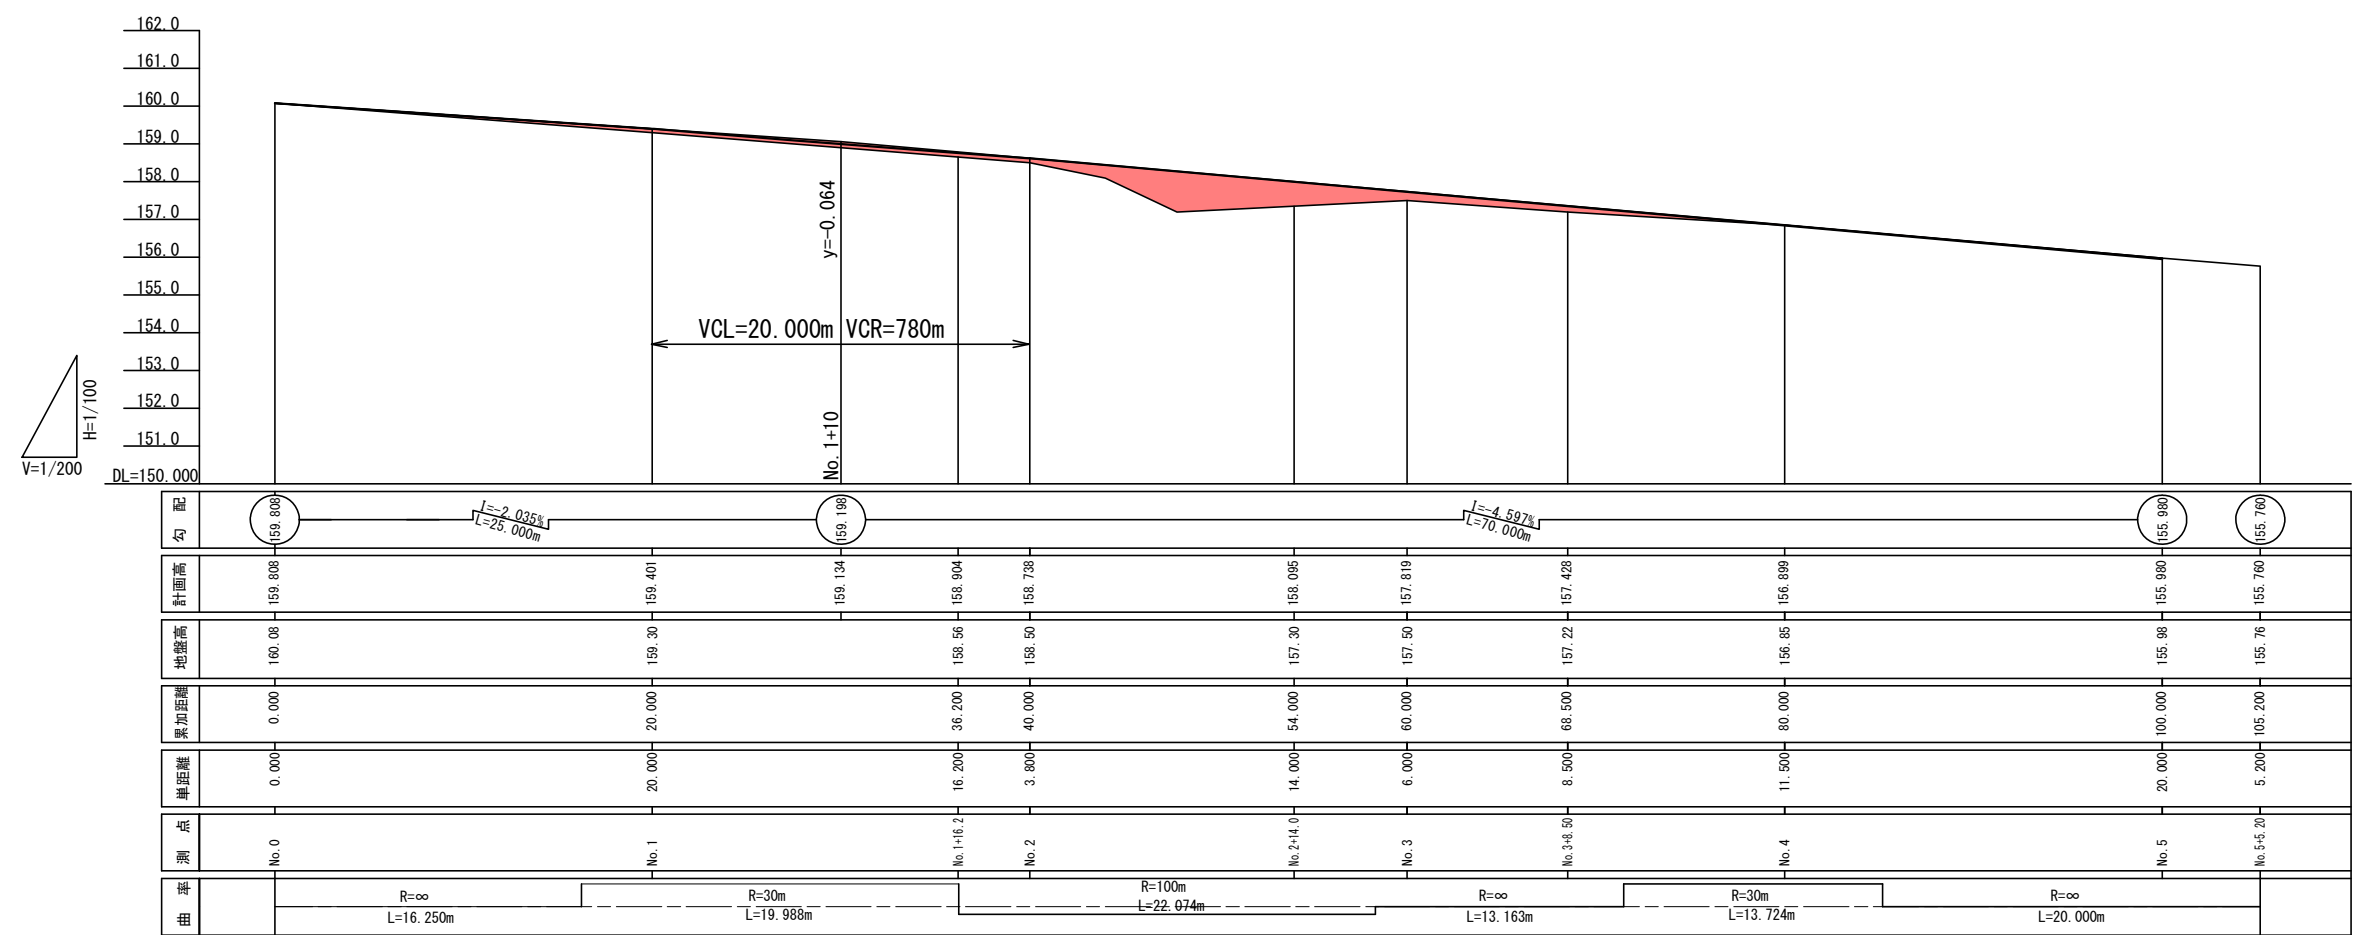

岩手県県土整備部	
一般国道281号	久慈市山形町 戸呂町地内
全 枚ノ中 其の	縦 断 図
令和 7 ～ 9 年 度	
一般国道281号 (仮称) 下平トンネル築造工事	
縮 尺	図示





起点側 切回し道路撤去 横断図 (1)

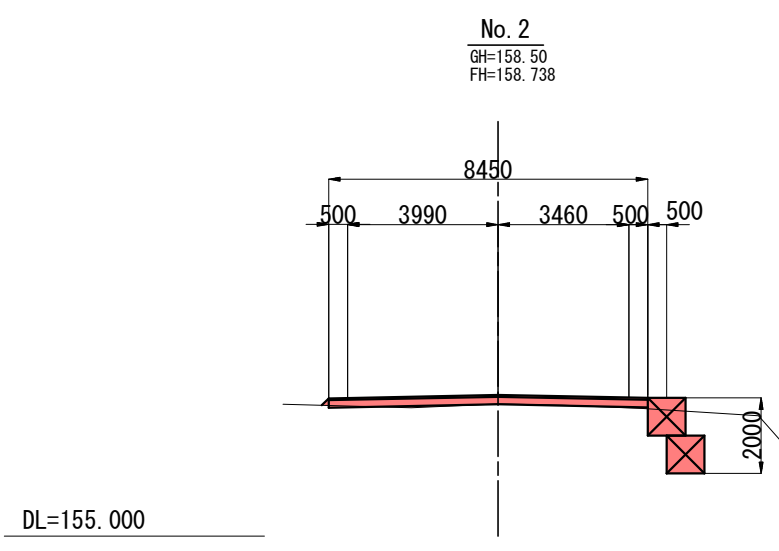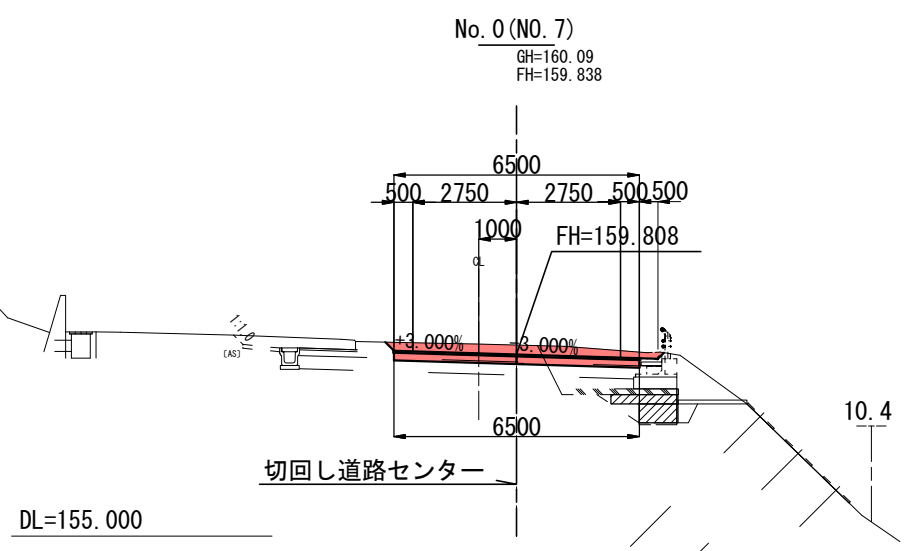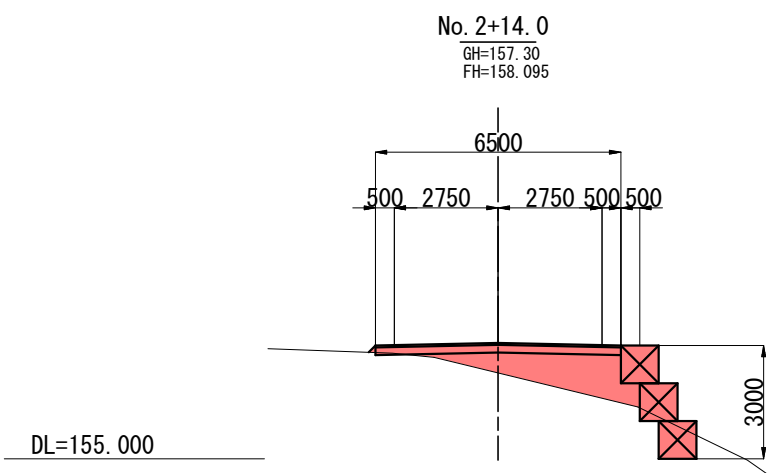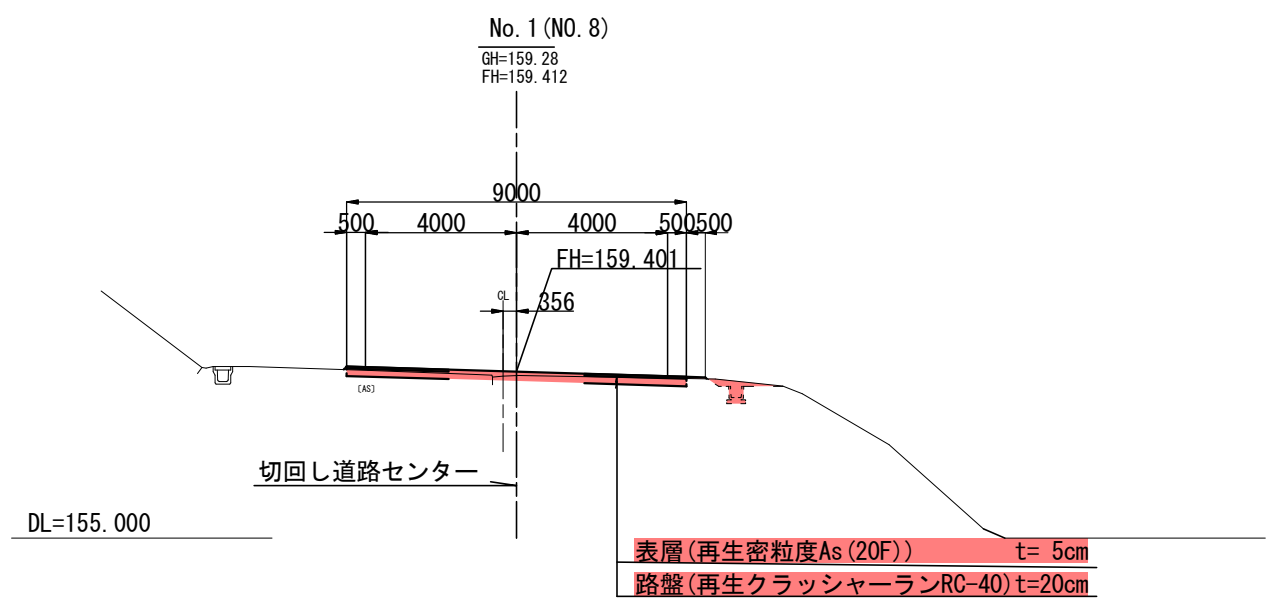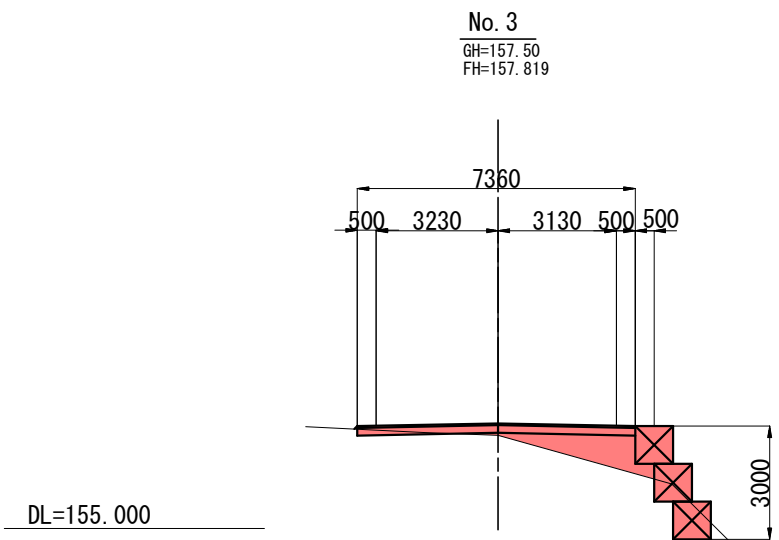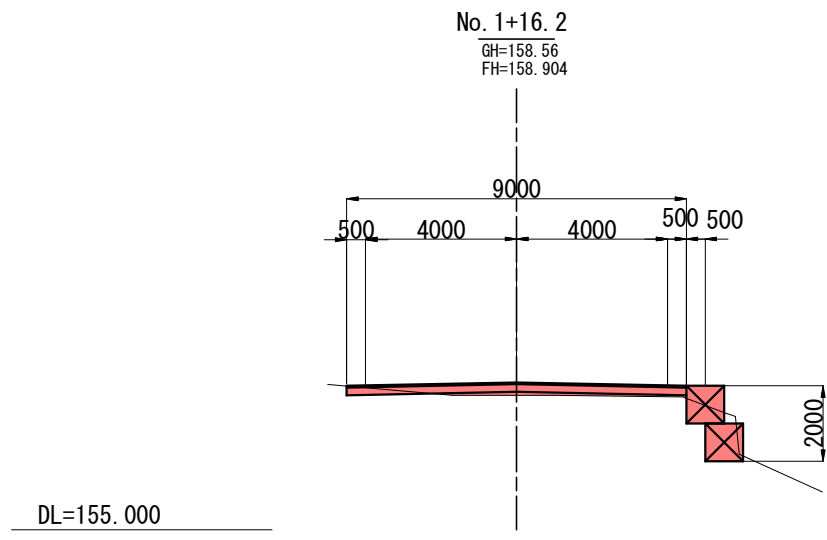

起点側 現道切回し道路

岩手県県土整備部	
一般国道281号	久慈市山形町 戸呂町地内
全 枚ノ中 其の	横 断 図 (1)
令和 7 ~ 9 年 度	
一般国道281号(仮称)下平トンネル築造工事	
縮 尺	1/100


起点側 切回し道路撤去 横断図 (2)

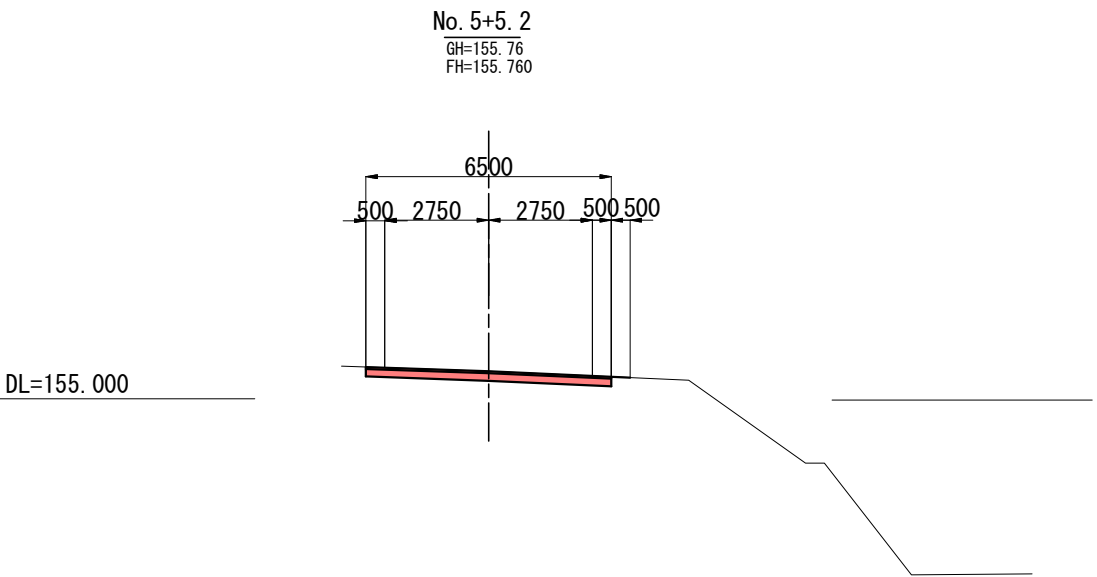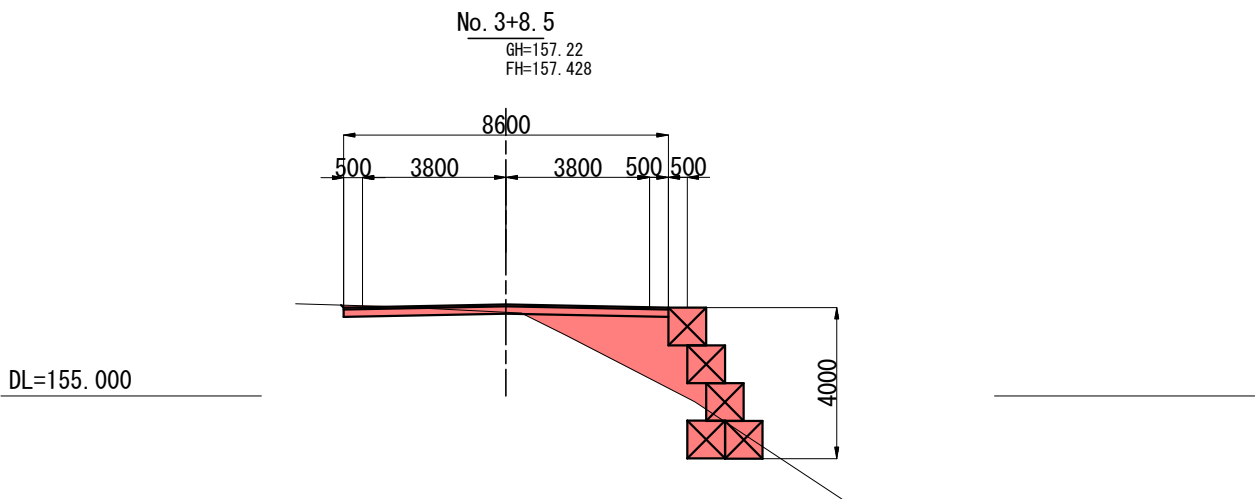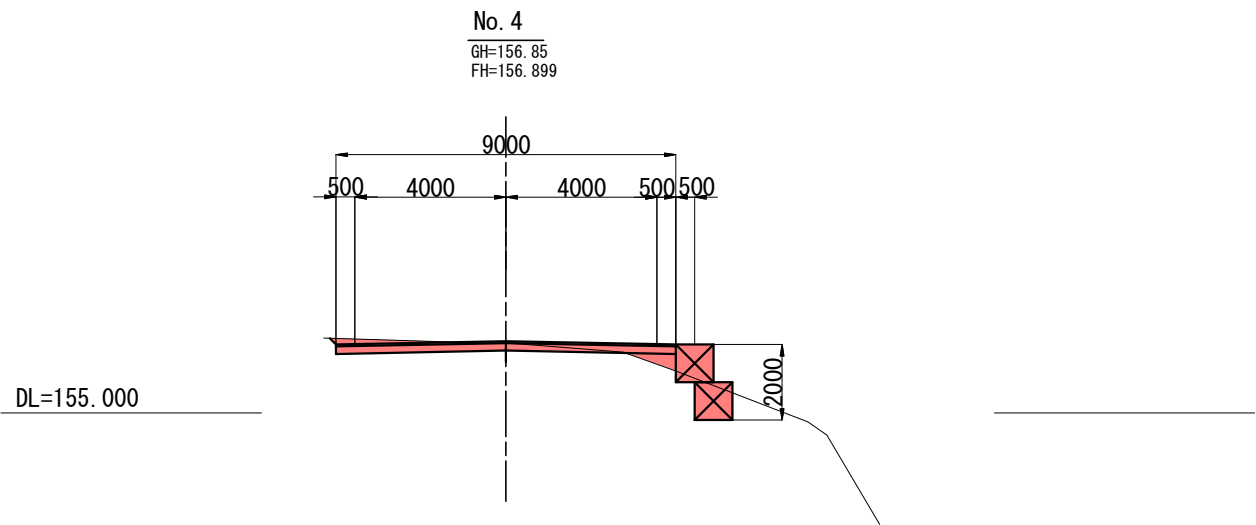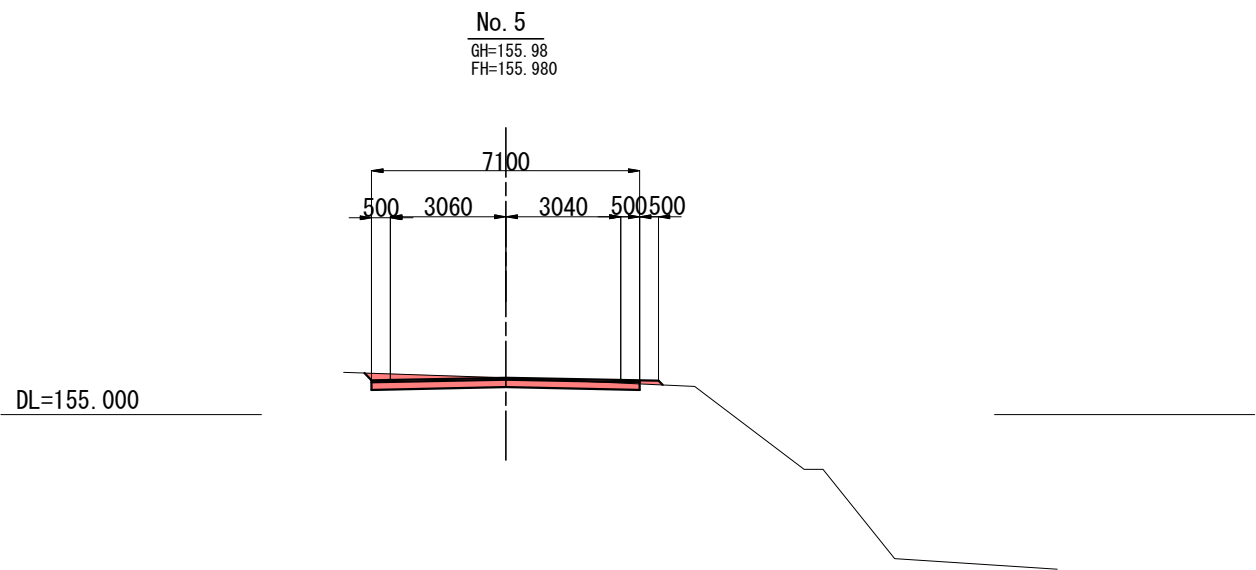

起点側 現道切回し道路

岩手県県土整備部	
一般国道281号	久慈市山形町 戸呂町地内
全 枚ノ中 其の	横 断 図 (2)
令 和 7 ~ 9 年 度	
一般国道281号(仮称)下平トンネル築造工事	
縮 尺	1/100



終点側 仮設現道切回撤去・復旧 平面図

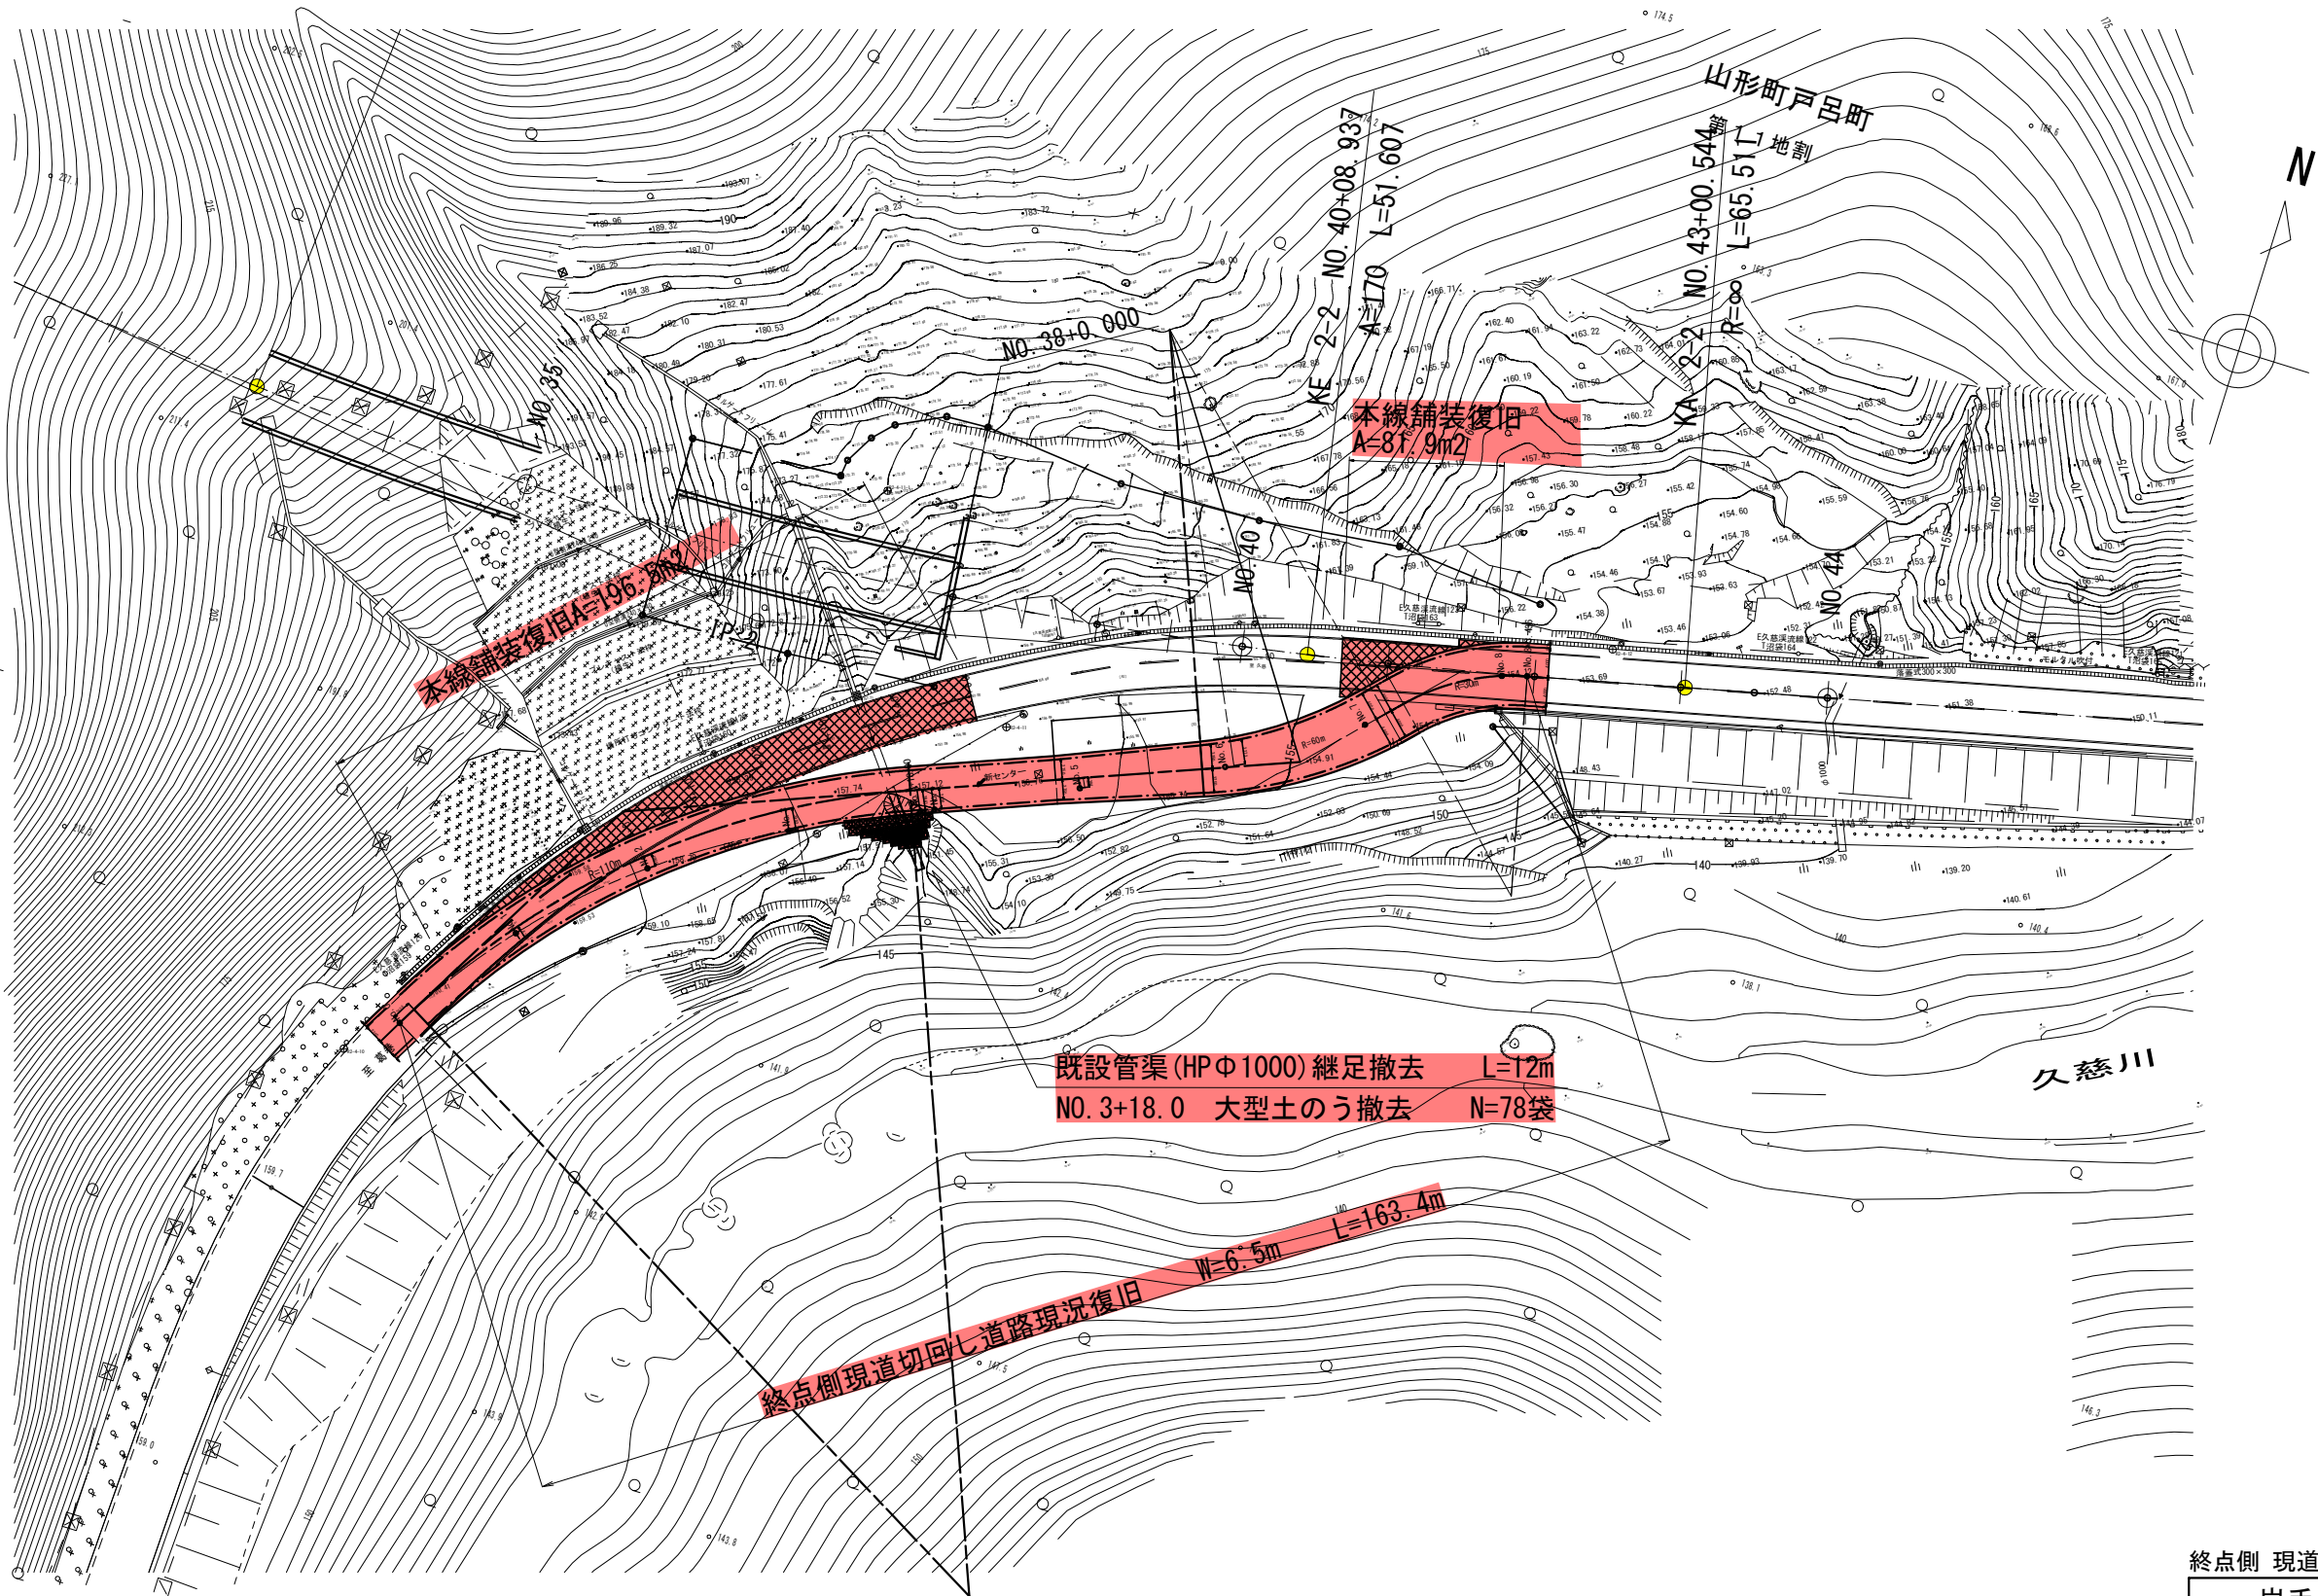

終点側 現道切回し道路

岩手県県土整備部	
一般国道281号	久慈市山形町 戸呂町地内
全 其の	枚ノ中 撤去平面図
令和 7 ～ 9 年 度	
一般国道281号(仮称)下平トンネル築造工事	
縮 尺	1/500



終点側 現道切回し道路 撤去縦断図

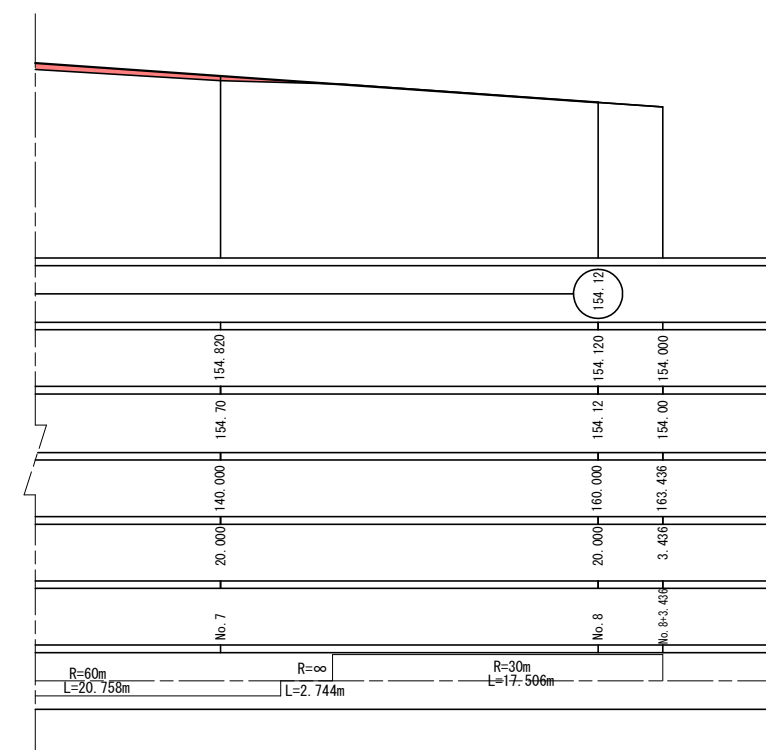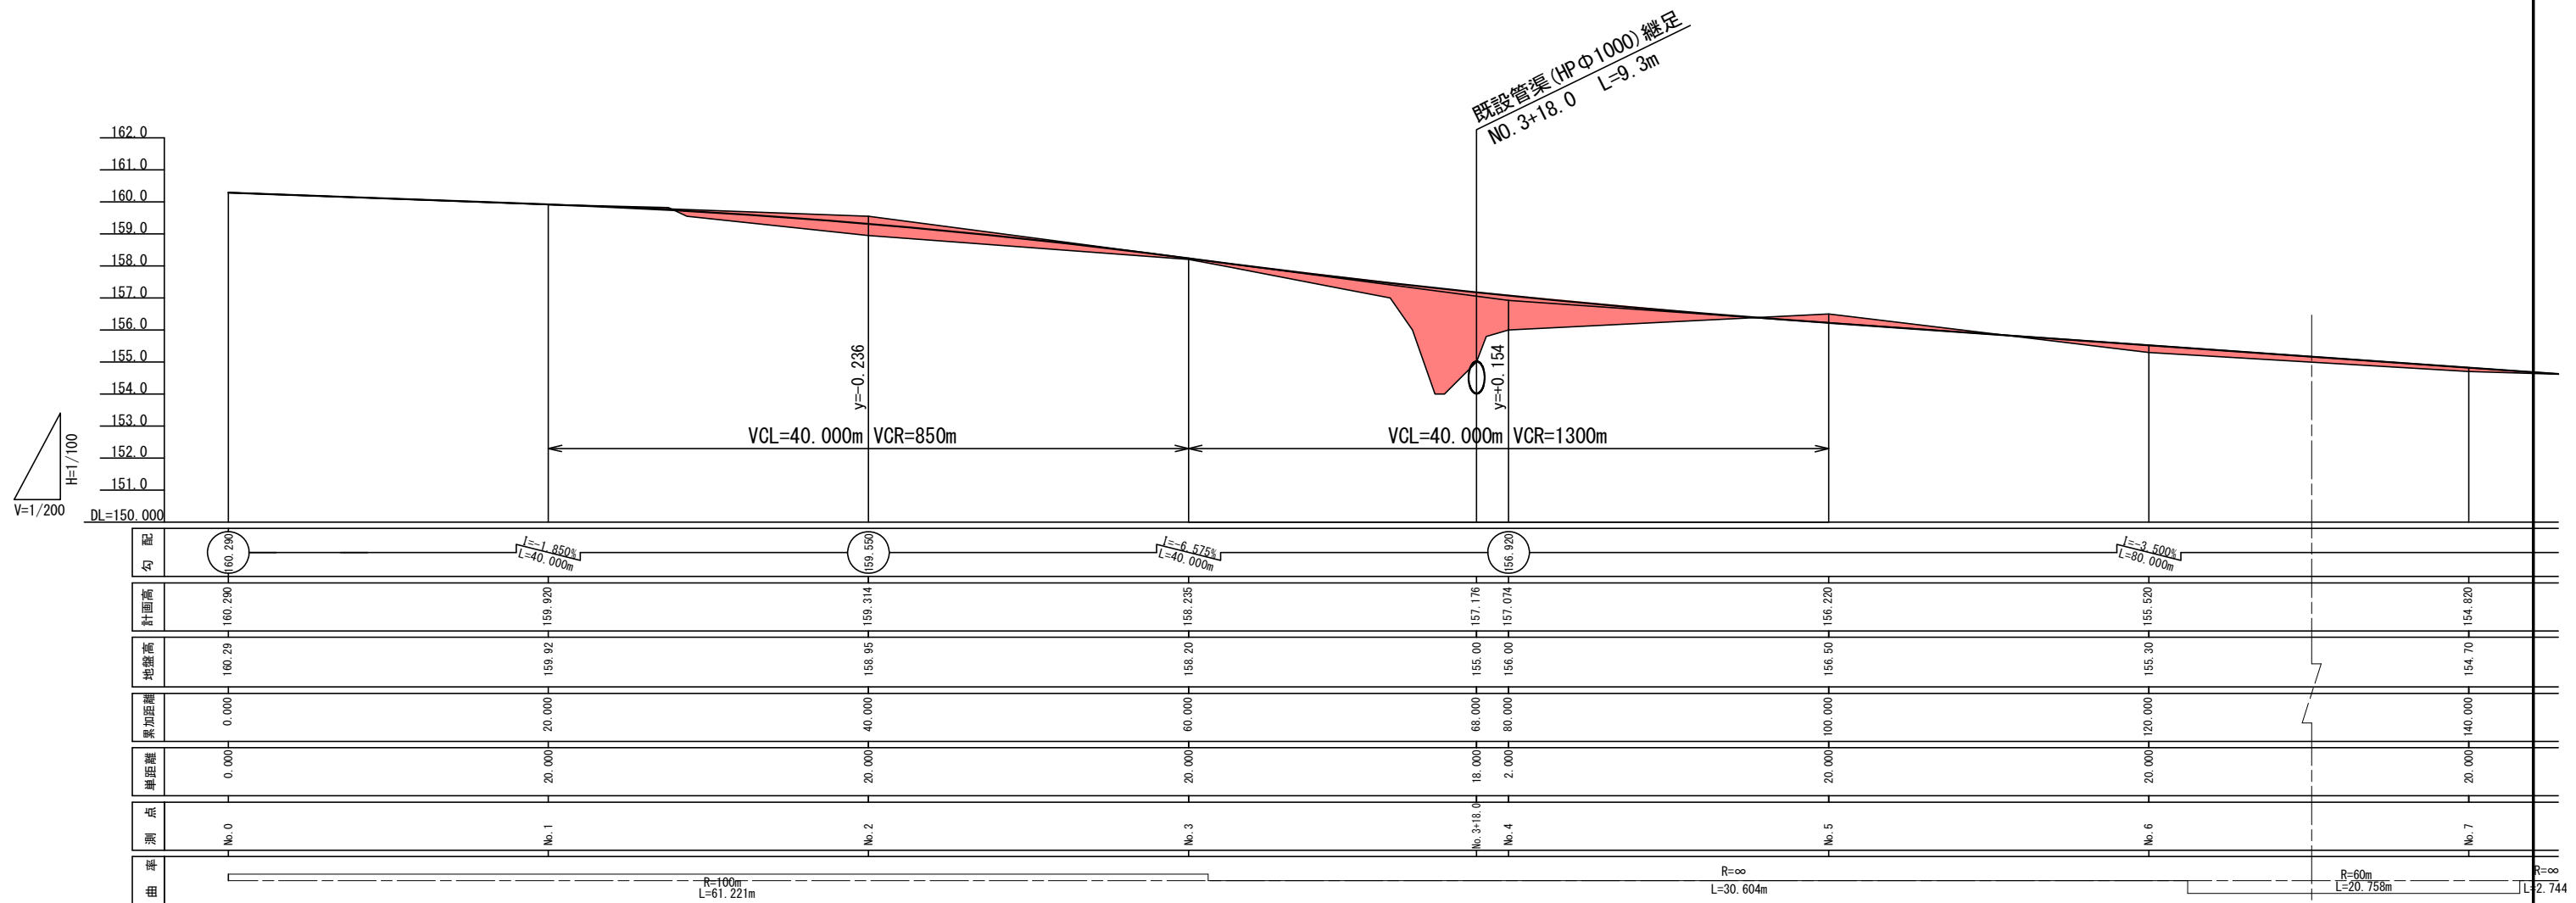

終点側 現道切回し道路

岩手県県土整備部	
一般国道281号	久慈市山形町 戸呂町地内
全 其の	縦断図
令和7～9年度	
一般国道281号(仮称)下平トンネル築造工事	
縮尺	図示



終点側 現道切回し道路 撤去横断図 (1)

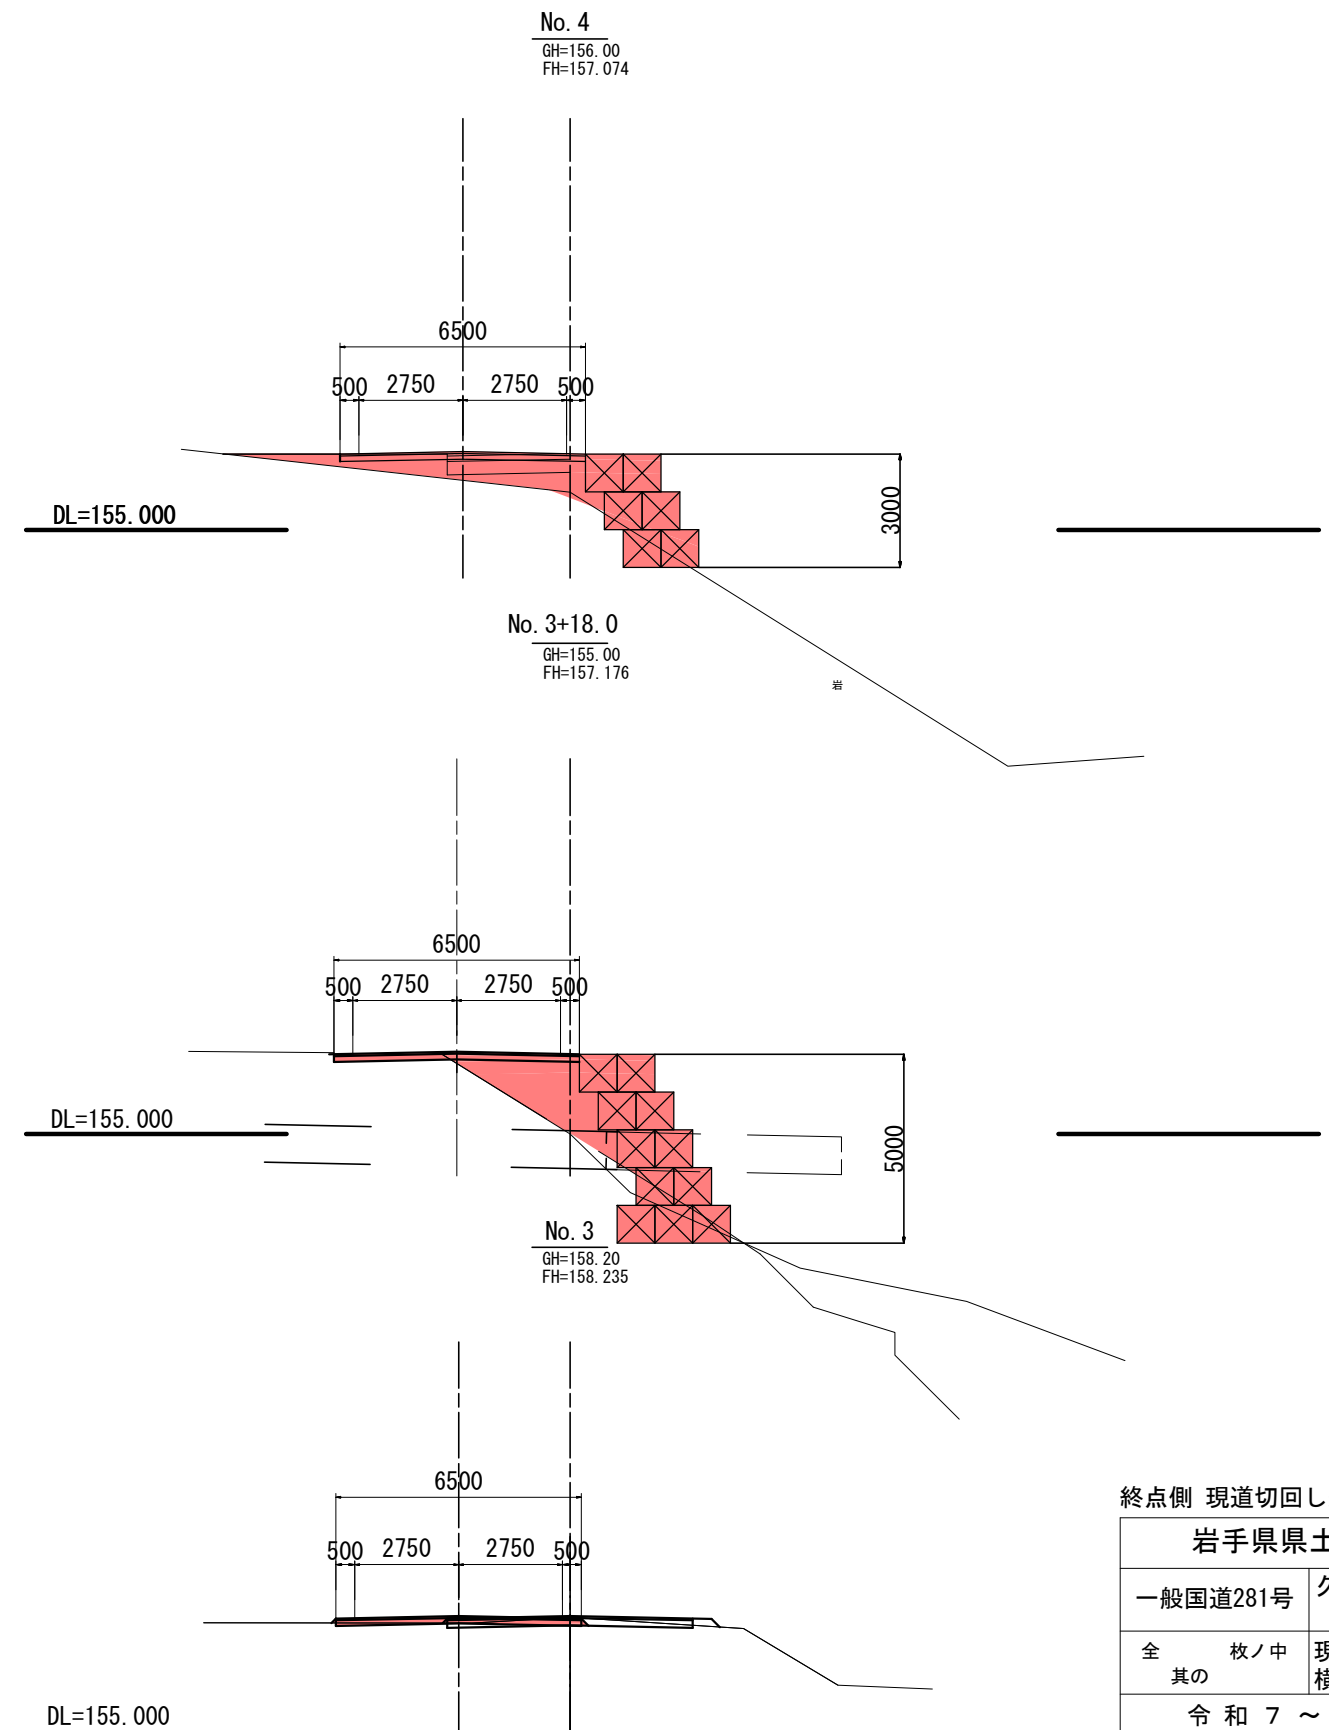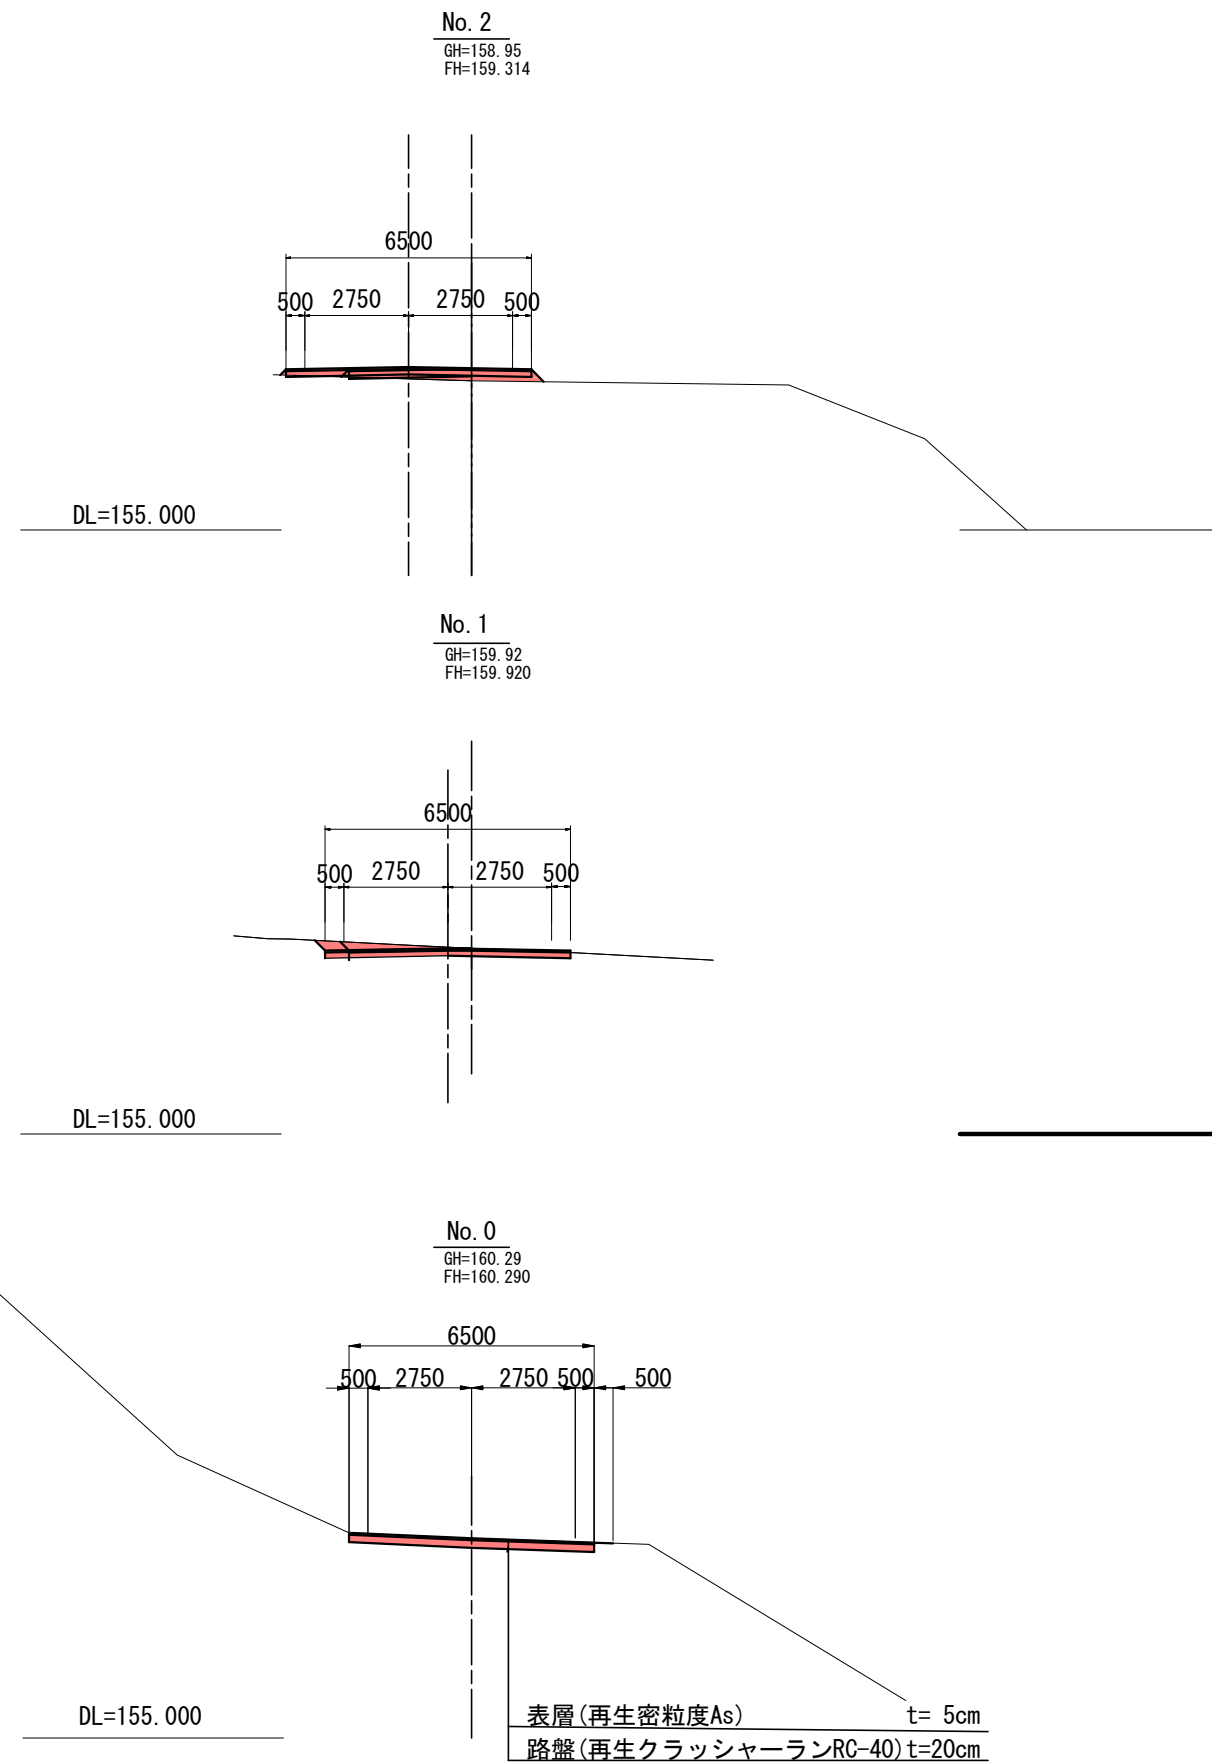

終点側 現道切回し道路

岩手県県土整備部	
一般国道281号	久慈市山形町 戸呂町地内
全 枚ノ中 其の	現道切回し道路 横断図(1)
令和 7 ～ 9 年 度	
一般国道281号(仮称)下平トンネル築造工事	
縮 尺	1/100


終点側 現道切回し道路 撤去横断図 (2)

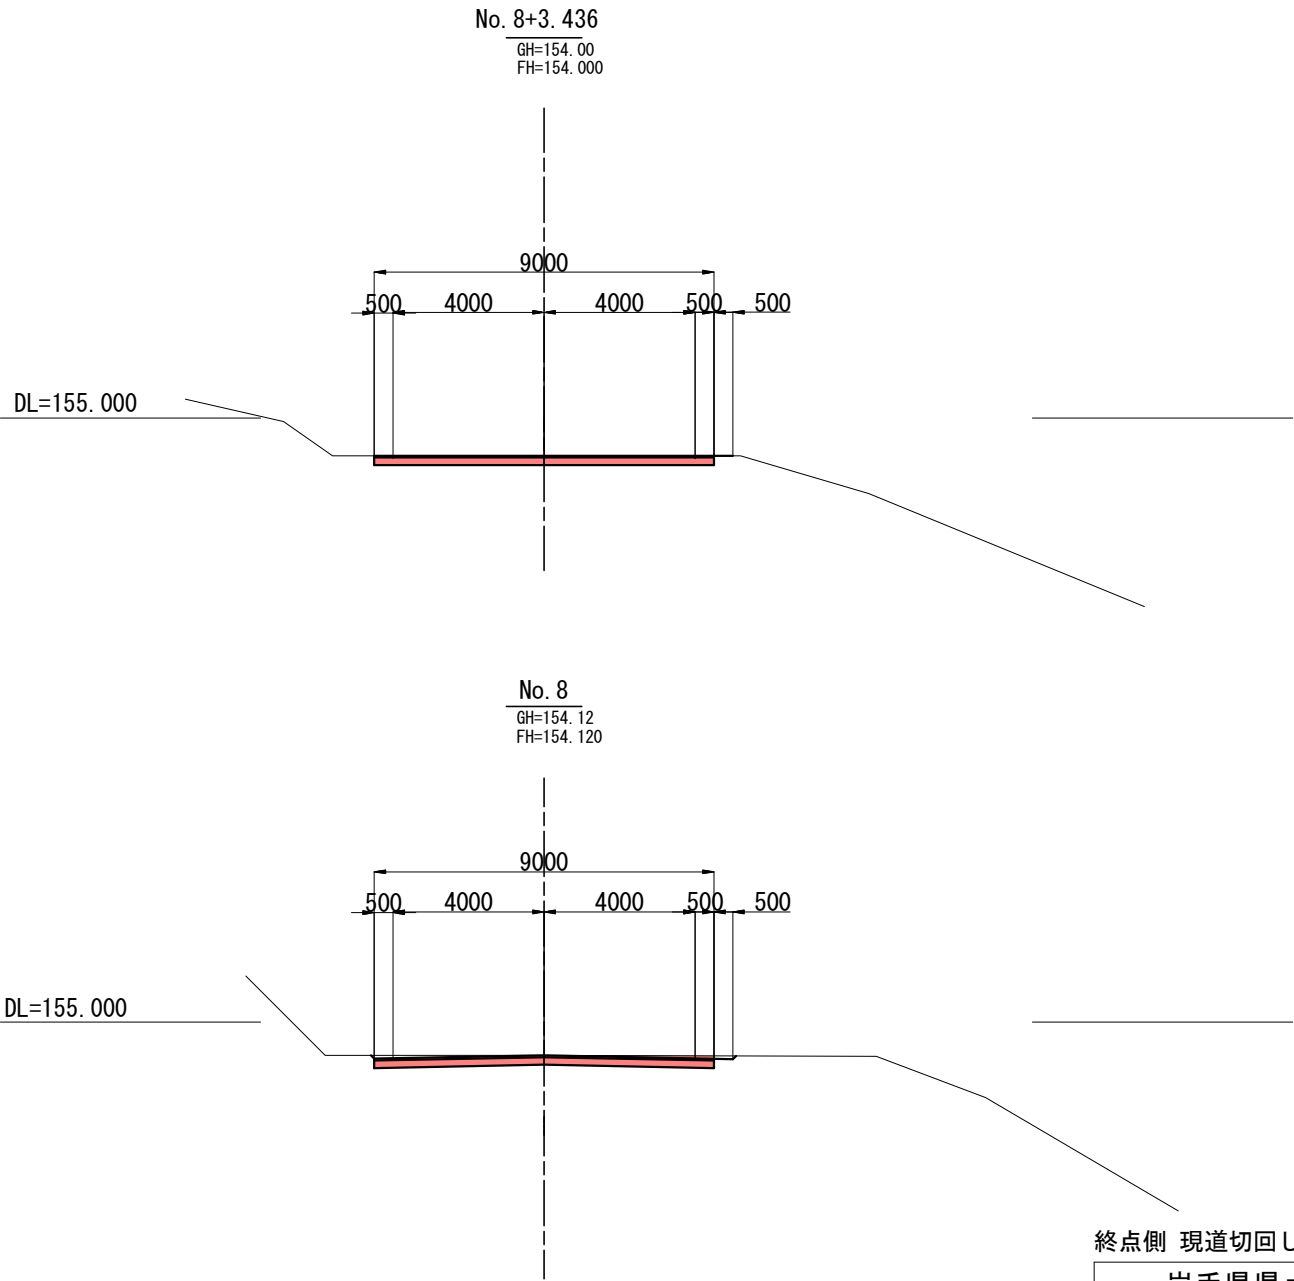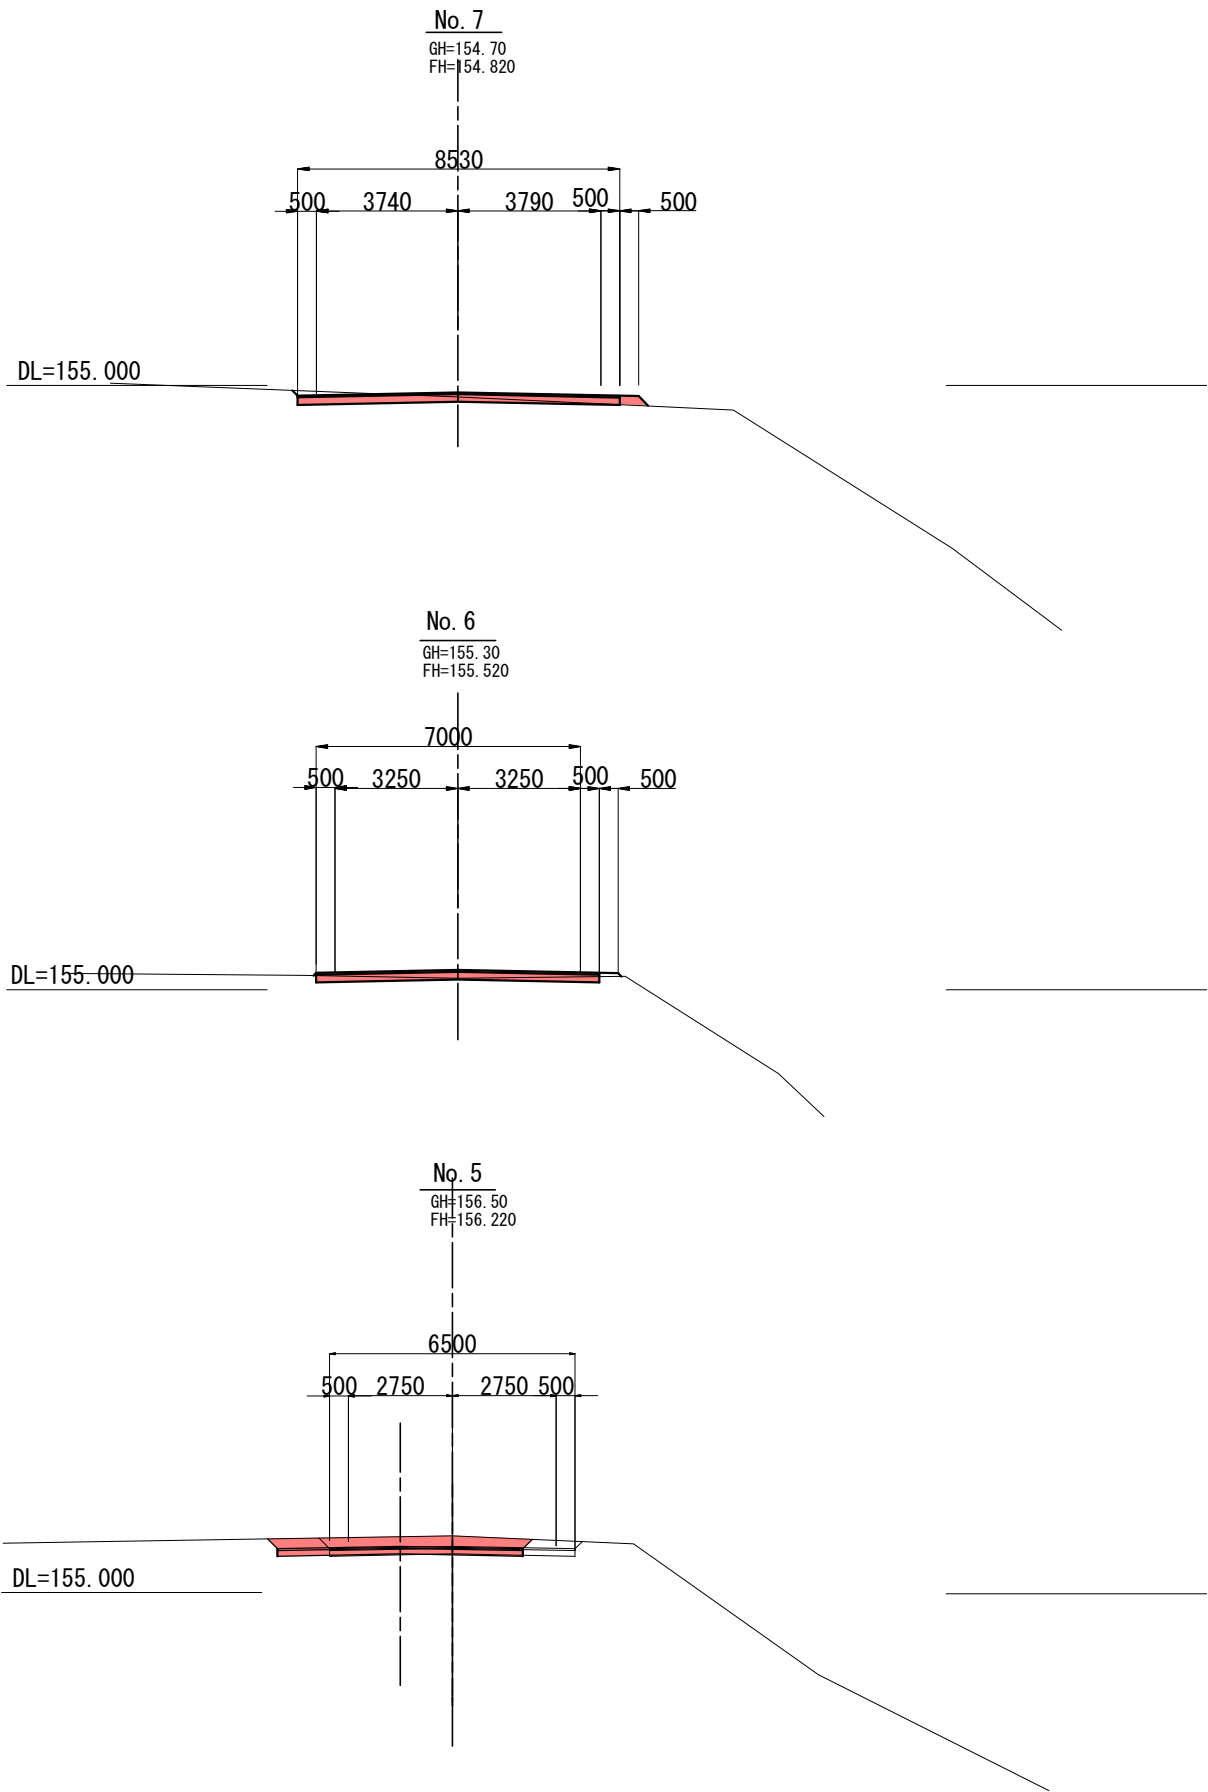


終点側 現道切回し道路

岩手県県土整備部	
一般国道281号	久慈市山形町 戸呂町地内
全 其の	枚ノ中 現道切回し道路 横断図(2)
令和7～9年度	
一般国道281号(仮称)下平トンネル築造工事	
縮尺	1/100

本線摺り付け撤去横断図

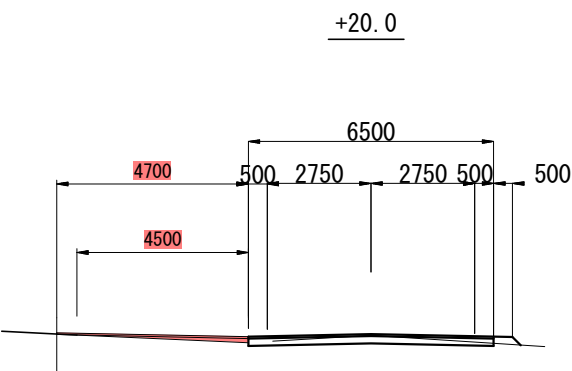


No. 2 (+0.0)
GH=158.95
FH=159.314

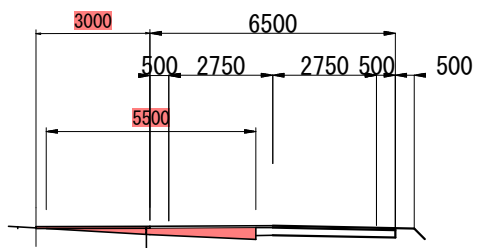


表層(再生密粒度As) t= 5cm
路盤(再生瀝青安定処理20) 平均厚t=12cm


No. 1
GH=159.92
FH=159.920

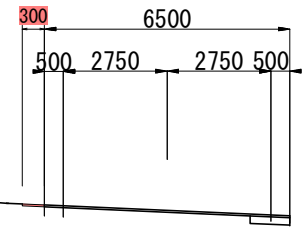

+50.0

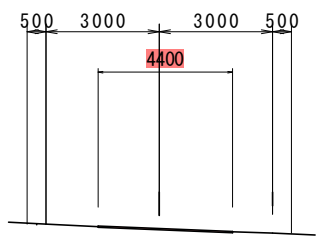



+40.0

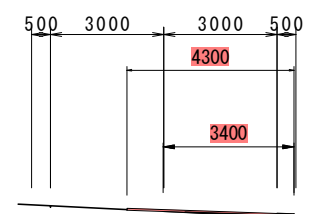

終点側切回し道路

岩手県県土整備部	
一般国道281号	久慈市山形町 戸呂町地内
全 其の 枚ノ中	本線摺り付け部 横断図(1)
令和7～9年度	
一般国道281号(仮称)下平トンネル築造工事	
縮尺	1/100

本線摺り付け撤去横断図（2）

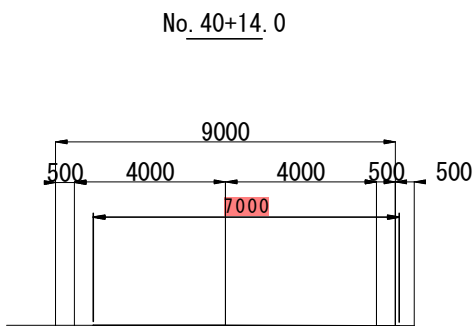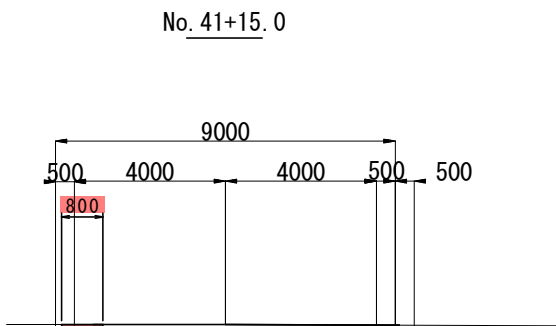


終点側切回し道路


岩手県県土整備部	
一般国道281号	久慈市山形町 戸呂町地内
全 其の 枚ノ中	本線摺り付け部 横断図(2)
令和7～9年度	
一般国道281号(仮称)下平トンネル築造工事	
縮尺	1/100

終点側 現道切回し道路 既設横断継足し管渠撤去工 詳細図

計画平面図 S=1/100

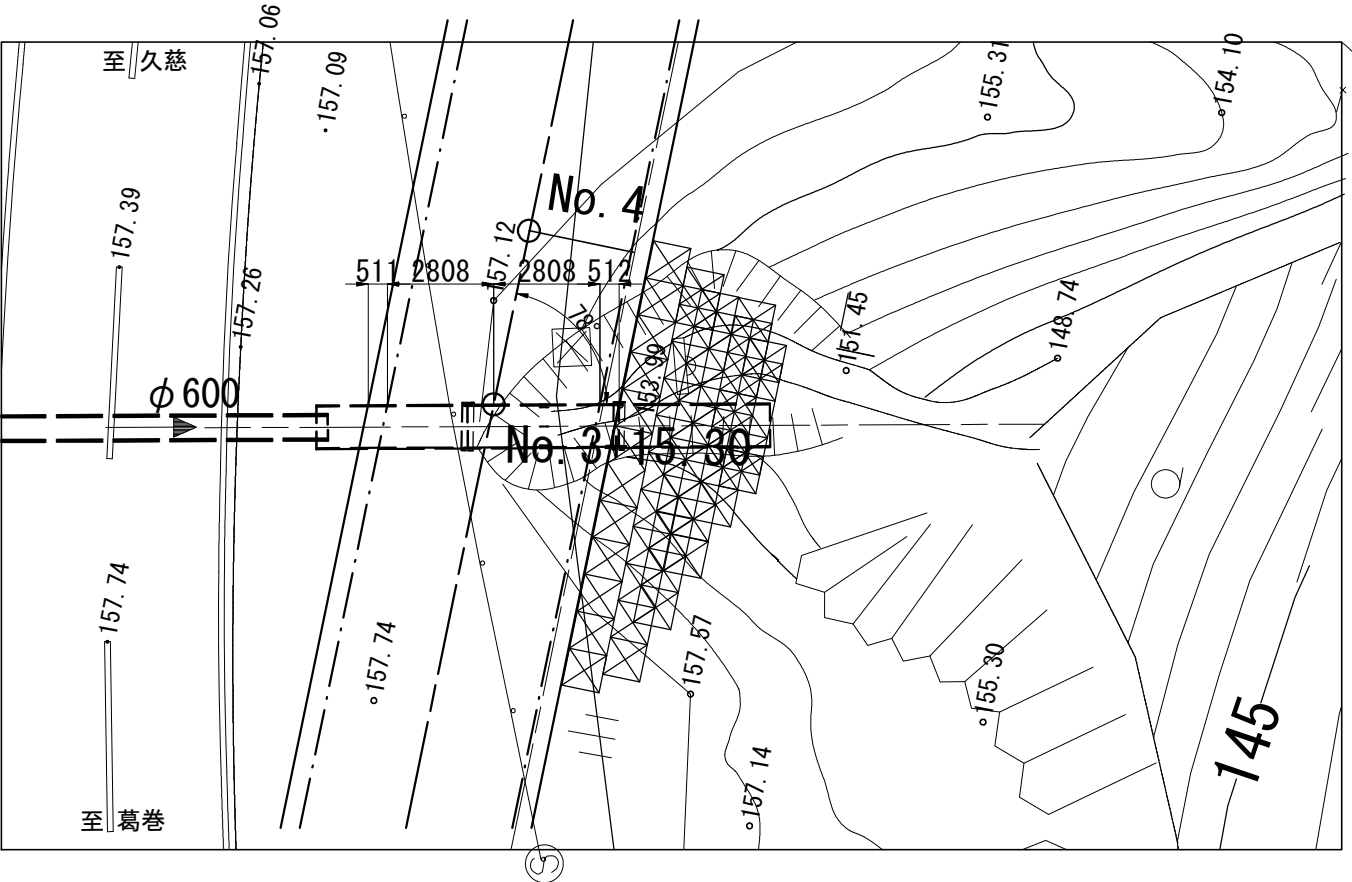


継足し管標準断面図 S=1/50

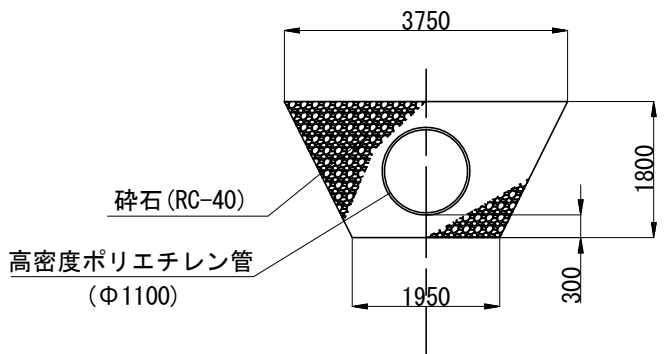


基礎構築に当たっては基礎形状を確保するため
底部および側部の盛土は十分な締固を行う。

既設管接合詳細図 S=1/50

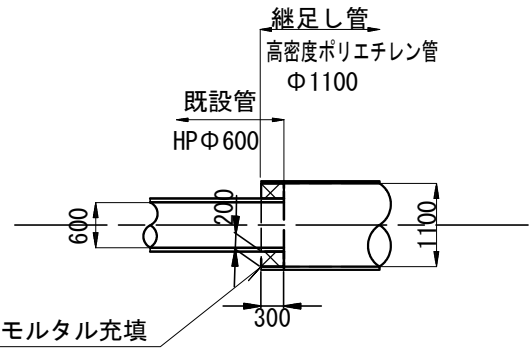


土嚢正面図 S=1/100

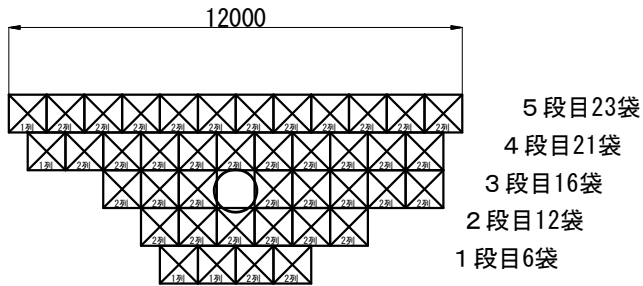

計画断面図 S=1/100


No. 3+15.30 (管渠方向)

GH=155.00
FH=157.417

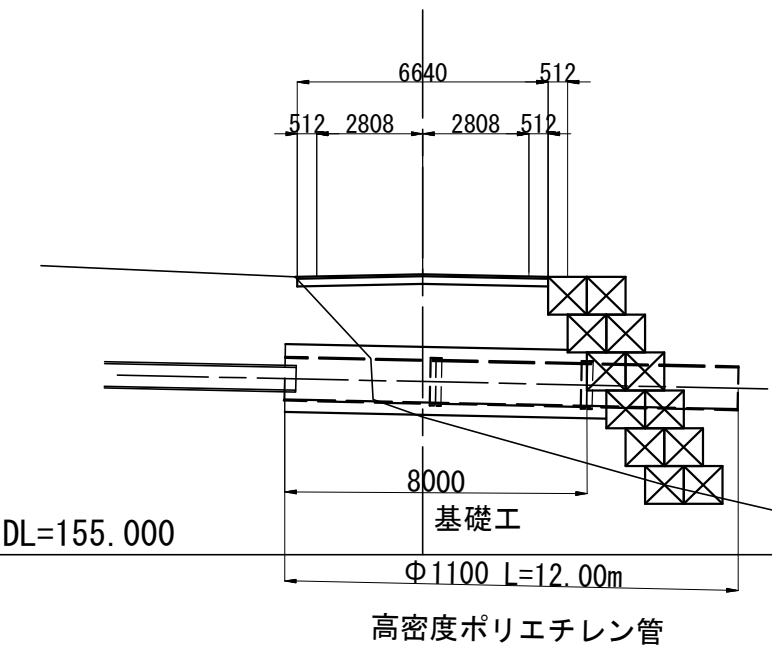

No. 3+18.0 (横断方向)

GH=155.00
FH=157.176

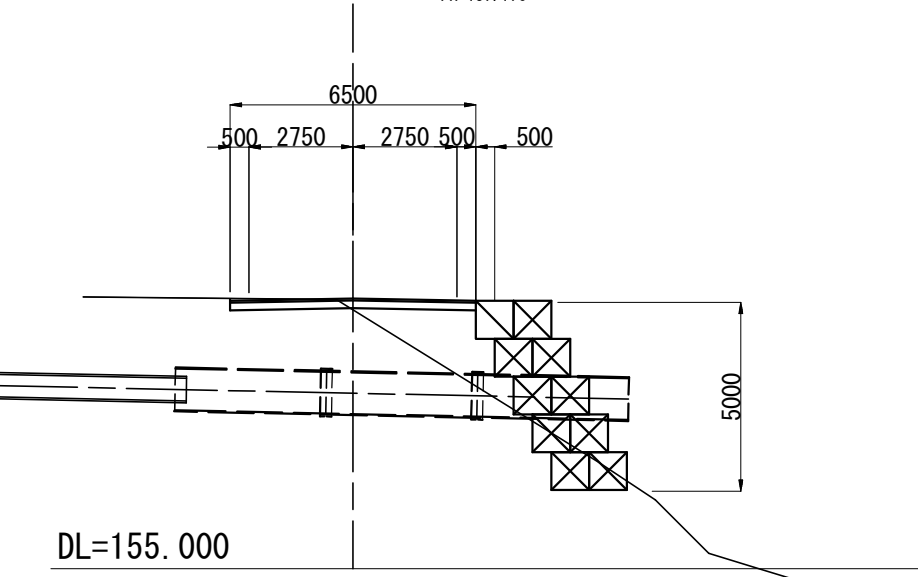

注記: 計画断面図の現況地形線は平面図と単点標高等よりペーロケにより作図
された物です。施工に当たっては現地測量を調整が必要となります。

岩手県県土整備部	
一般国道281号	久慈市山形町 戸呂町地内
全 其の	枚ノ中 詳細図
令和7~9年度	
一般国道281号(仮称)下平トンネル築造工事	
縮尺	1/100

第2号法面工・第3号法面工
平面図


S=1/200

第3号法面工

受圧板工 (967×967×40) N=62基
植生基材吹付工 (t=6cm) A=125.4m²
鉄筋挿入工 (D19 L=4.5~6.0m @1.5m 削孔径φ90) N=17本
鉄筋挿入工 (D25 L=4.0~6.0m @1.5m 削孔径φ90) N=45本

第2号法面工

張コンクリート工 (t=40cm) A=170.1m²
鉄筋挿入工 (D19 L=2.0~4.5m @1.5m 削孔径φ90) N=85本

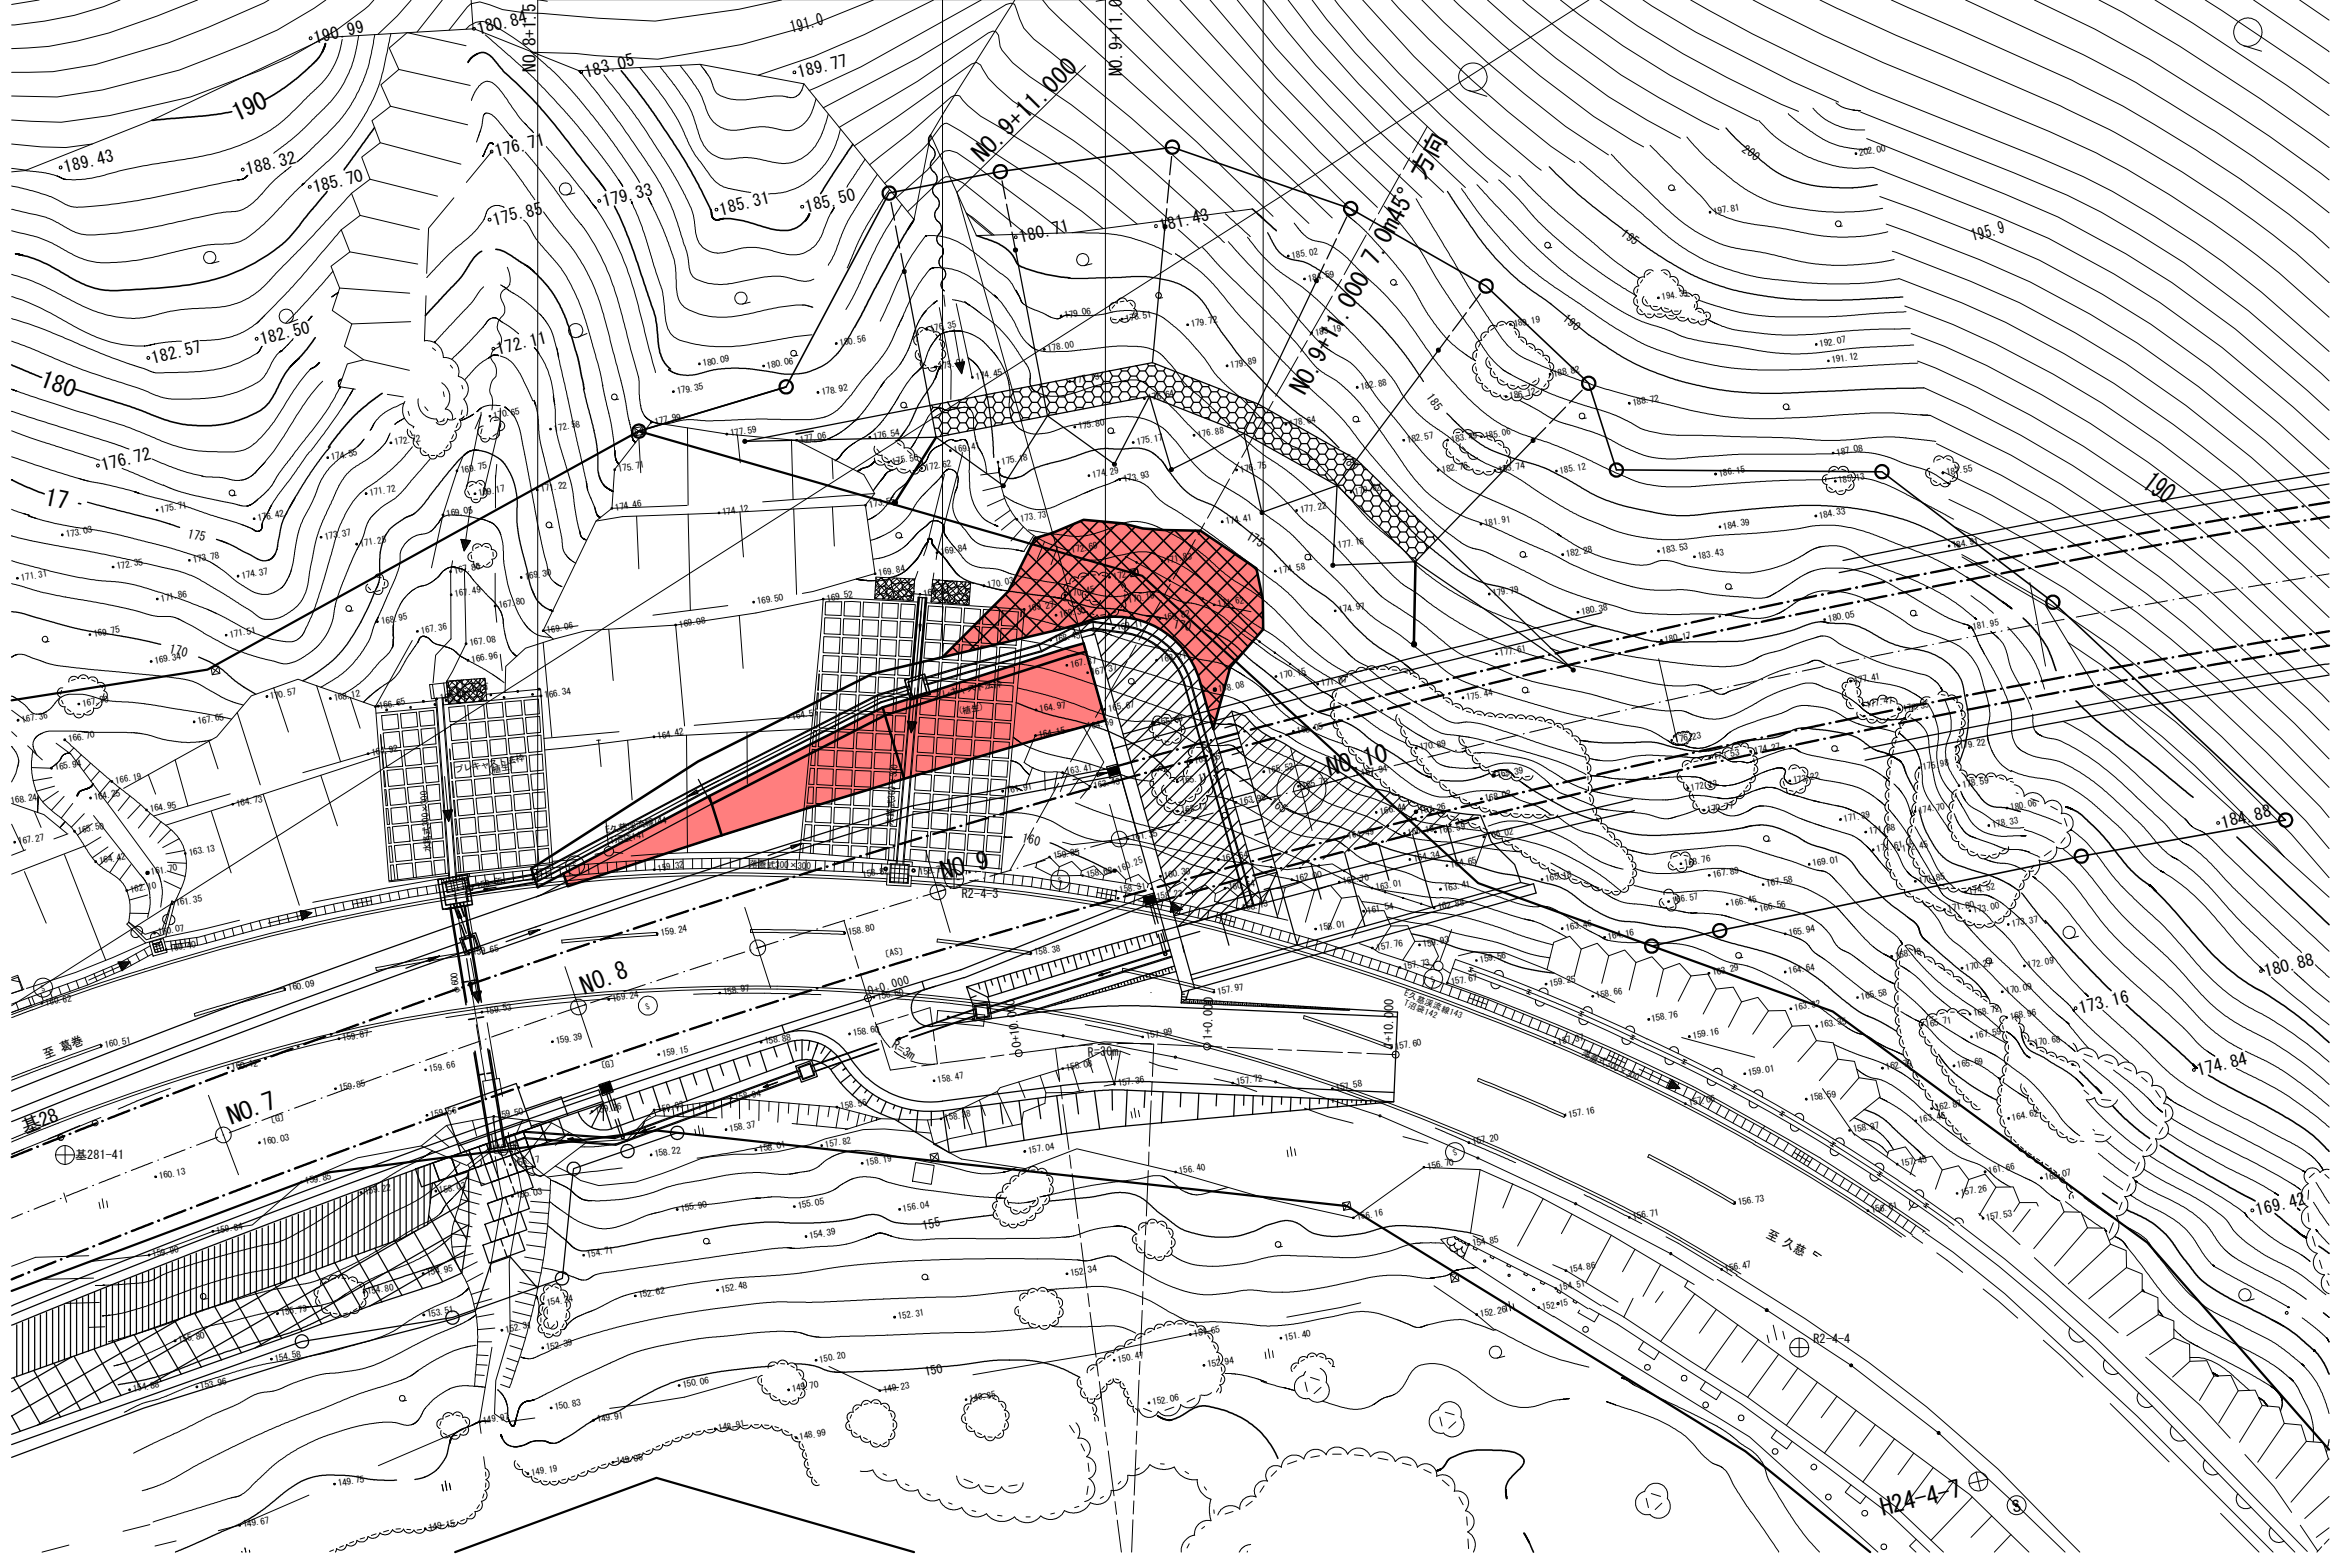


【第2号法面工・第3号法面工】

岩手県県土整備部	
一般国道281号	久慈市山形町 戸呂町地内
全 枚ノ中 其の	平面図
令和7～9年度	
一般国道281号(仮称)下平トンネル築造工事	
縮 尺	1/200



第2号法面工・第3号法面工
標準横断面図

S=1/100

張コンクリート基礎工詳細図 S=1/20

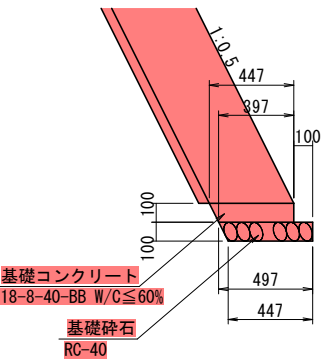

張コンクリート工詳細断面図 S=1/20

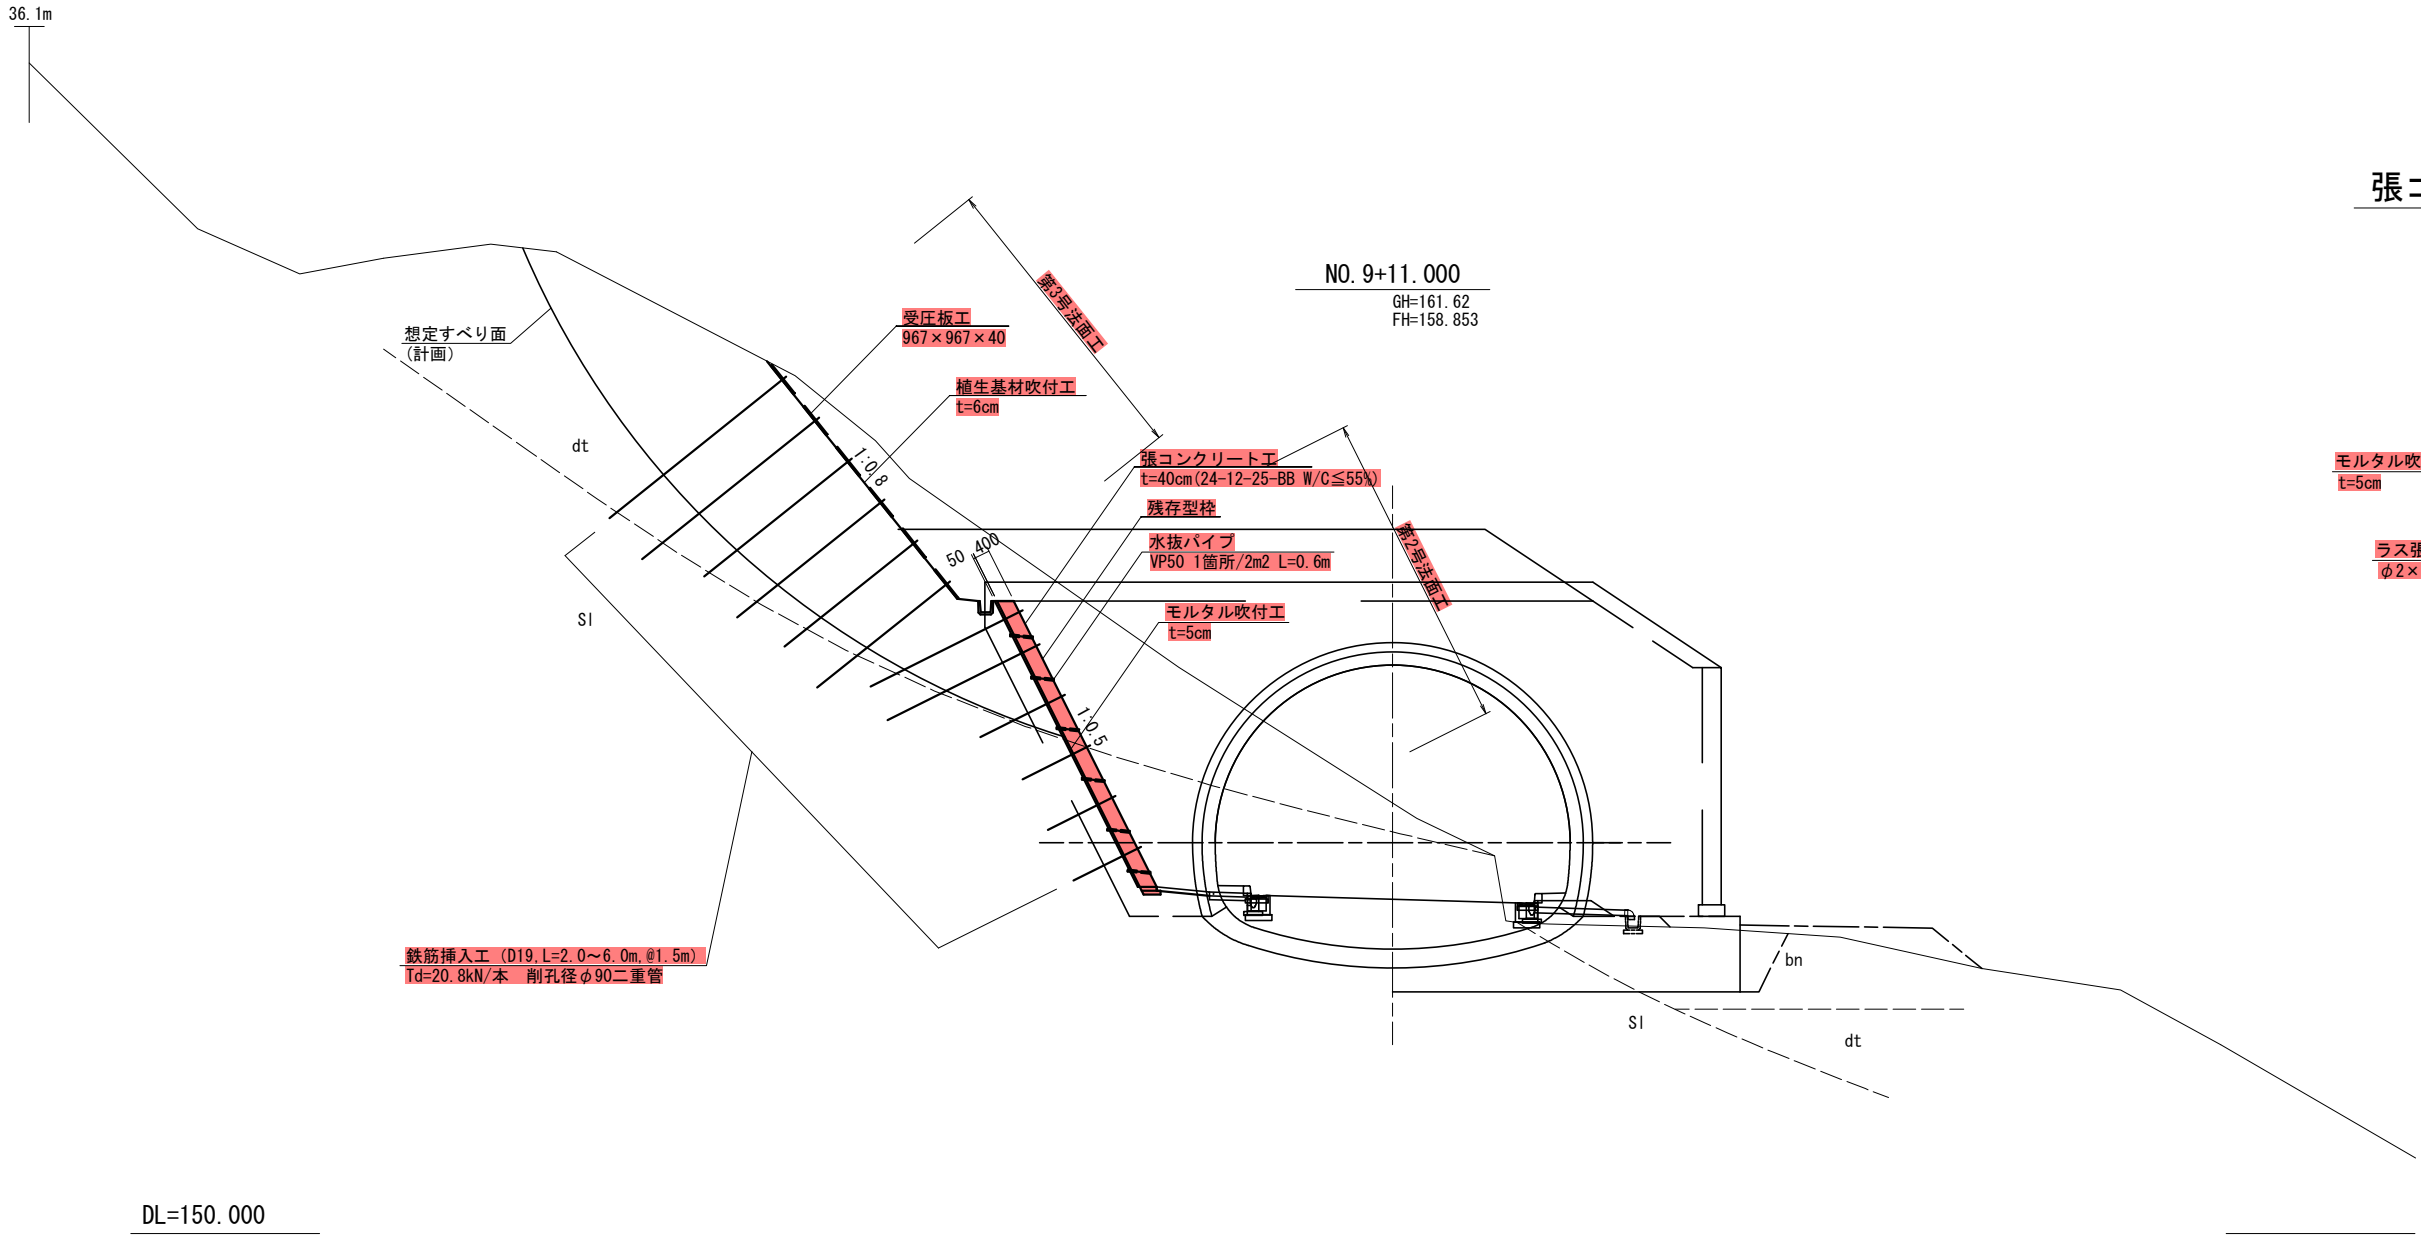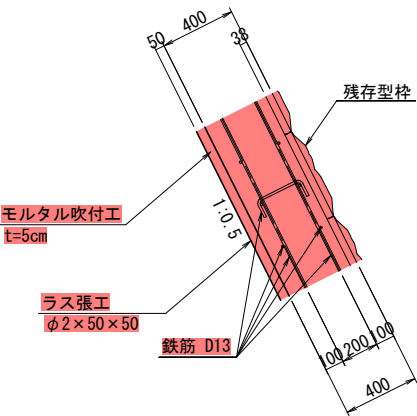


- ※1 鉄筋挿入工の設計引張り力はTd=20.8kN/本である。施工時には定着地盤の τ 値(周面摩擦抵抗値)の確認すること(引抜き試験)
引抜き試験は、地質毎に各3本ずつ実施すること(dt層3本、SI層3本)
- ※2 施工後は、設計引張り力が確保できていることを確認すること(確認試験)
確認試験は、3本実施すること(全施工本数の3%以上かつ最低3本以上)
- ※3 現況横断はペーパーロケーションにより作成。
- ※4 仮設モルタル吹付は、軟岩部において掘削面からの抜け落ちが懸念されない場合には施工不要である。

【第2号法面工・第3号法面工】

岩手県県土整備部	
一般国道281号	久慈市山形町 戸呂町地内
全 其 の	第2号法面工・第3号法面工 標準横断面図
令和7～9年度	
一般国道281号(仮称)下平トンネル築造工事	
縮 尺	1/100

第3号法面工
標準横断図 S=1/100

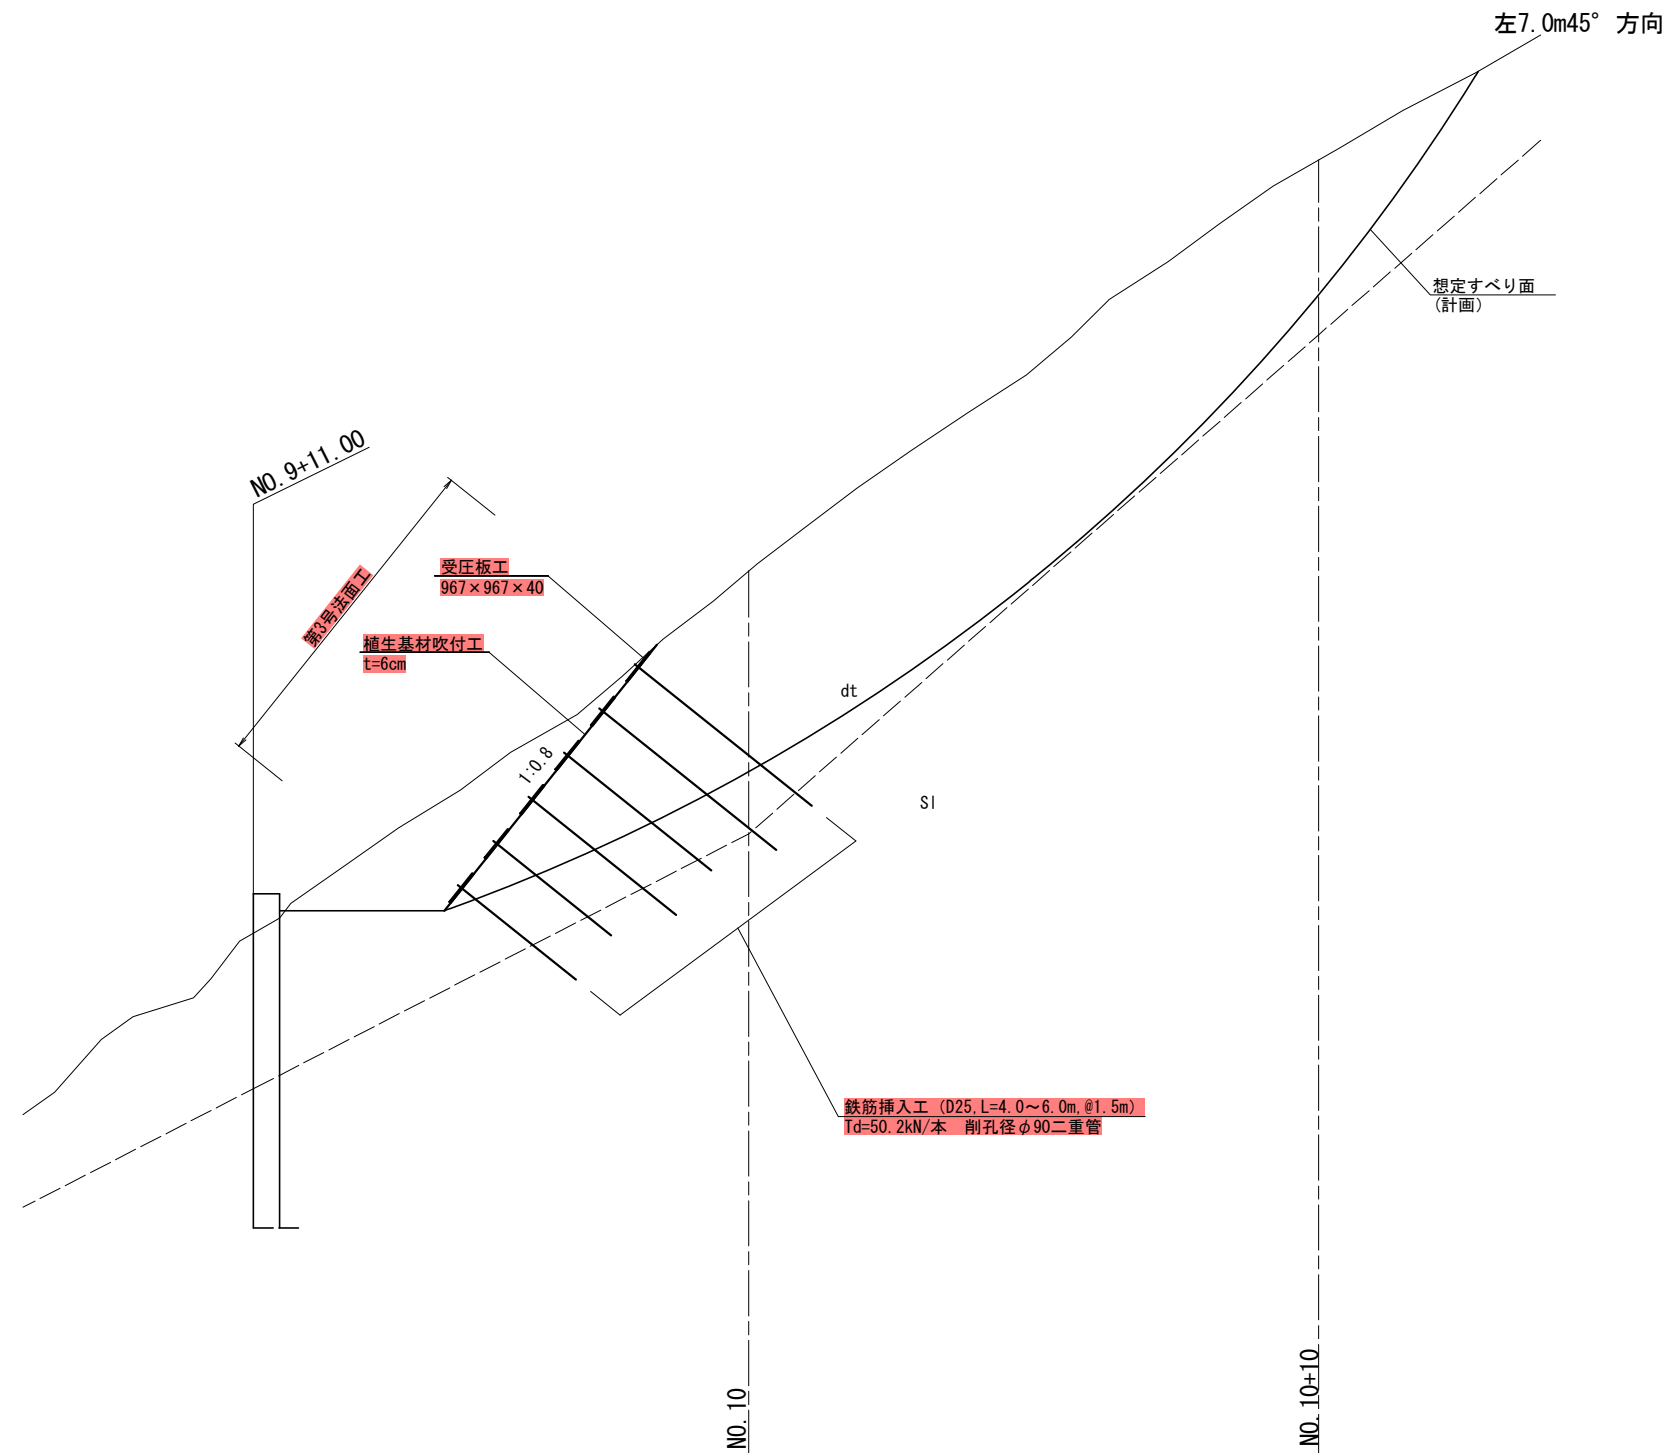

DL=160. 000

【第2号法面工・第3号法面工】


岩手県県土整備部	
一般国道281号	久慈市山形町 戸呂町地内
全 枚ノ中 其の	第3号法面工 標準横断面図
令和 7 ～ 9 年 度	
一般国道281号(仮称)下平トンネル築造工事	
縮 尺	1/100

- ※1 鉄筋挿入工の設計引張り力は $d=50.2\text{kN/本}$ である。施工時には定着地盤の τ 値(周面摩擦抵抗値)の確認すること(引抜き試験)
引抜き試験は、地質毎に各3本ずつ実施すること(dt層3本、SI層3本)
※2 施工後は、設計引張り力が確保できていることを確認すること(確認試験)
確認試験は、3本実施すること(全施工本数の3%以上かつ最低3本以上)
※3 現況横断はペーパーロケーションにより作成。

横断図(1)

NO. 8+10. 00

GH=158.97
FH=159.218

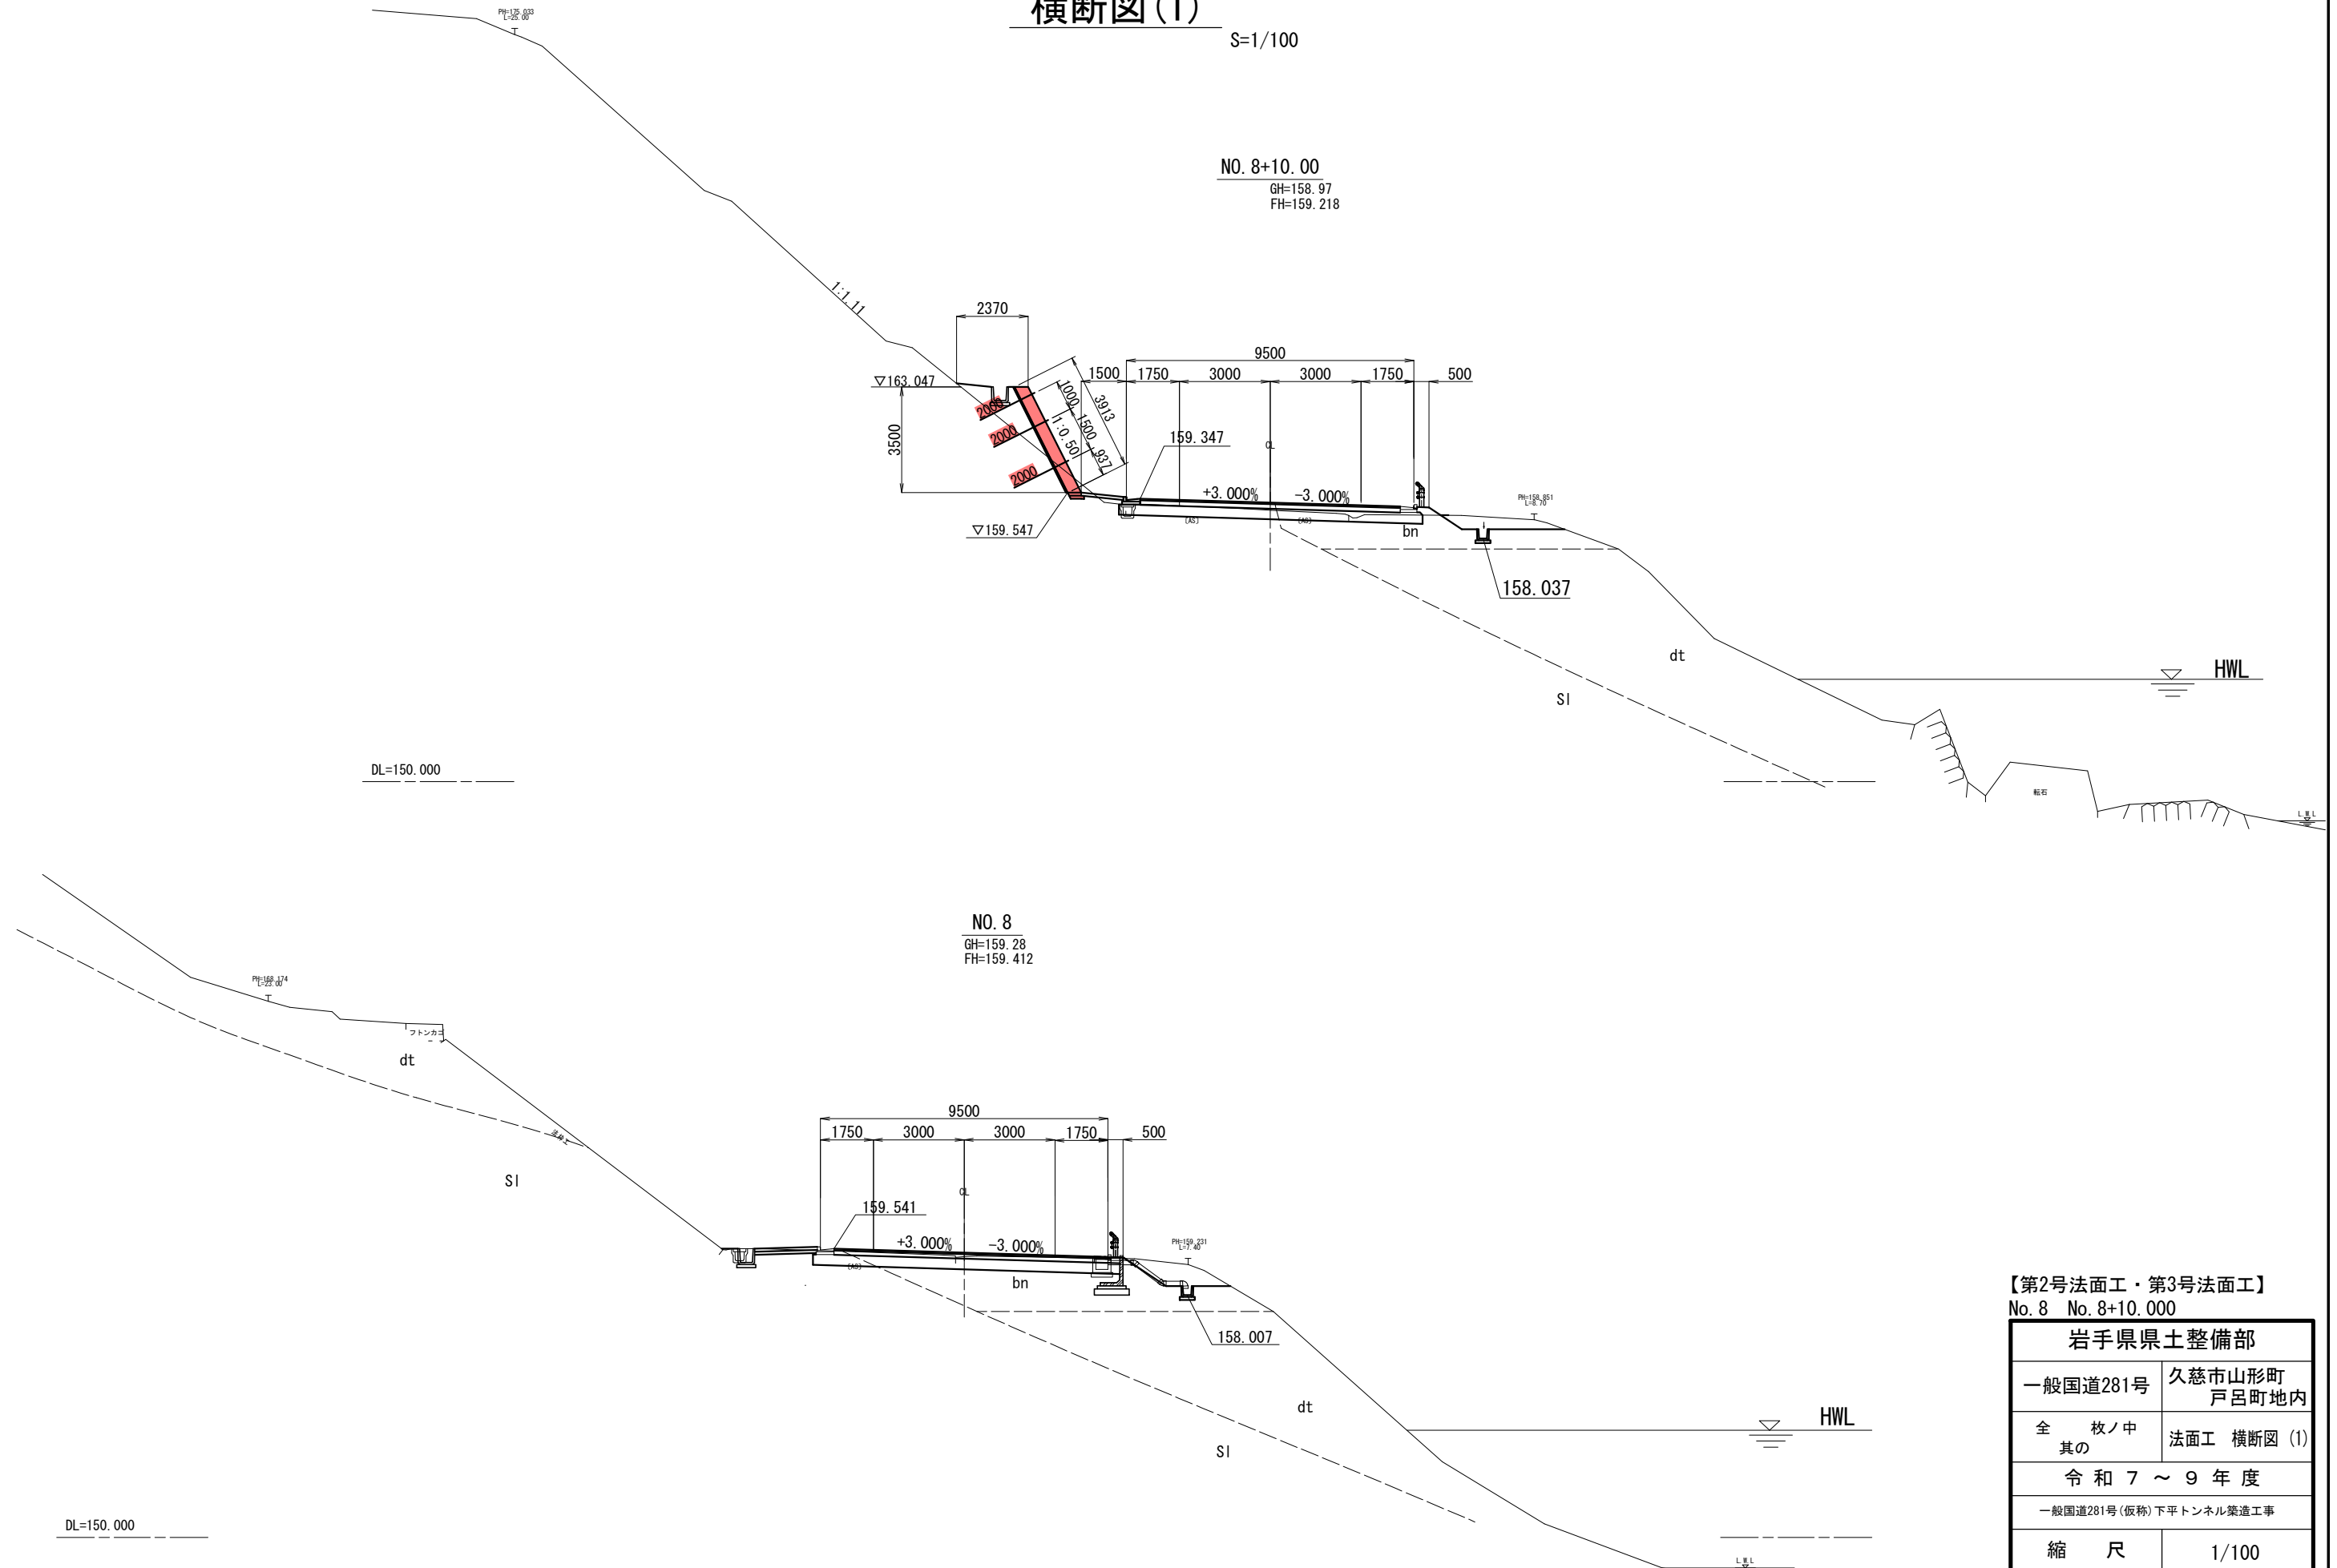


【第2号法面工・第3号法面工】
No. 8 No. 8+10.000

岩手県土木整備部	
一般国道281号	久慈市山形町 戸呂町地内
全 枝ノ中 其の	法面工 横断図 (1)
令和 7 ～ 9 年度	
一般国道281号(仮称)下平トンネル築造工事	
縮 尺	1/100


第2号法面工・第3号法面工
横断図(2)

S=1/100

28.0m

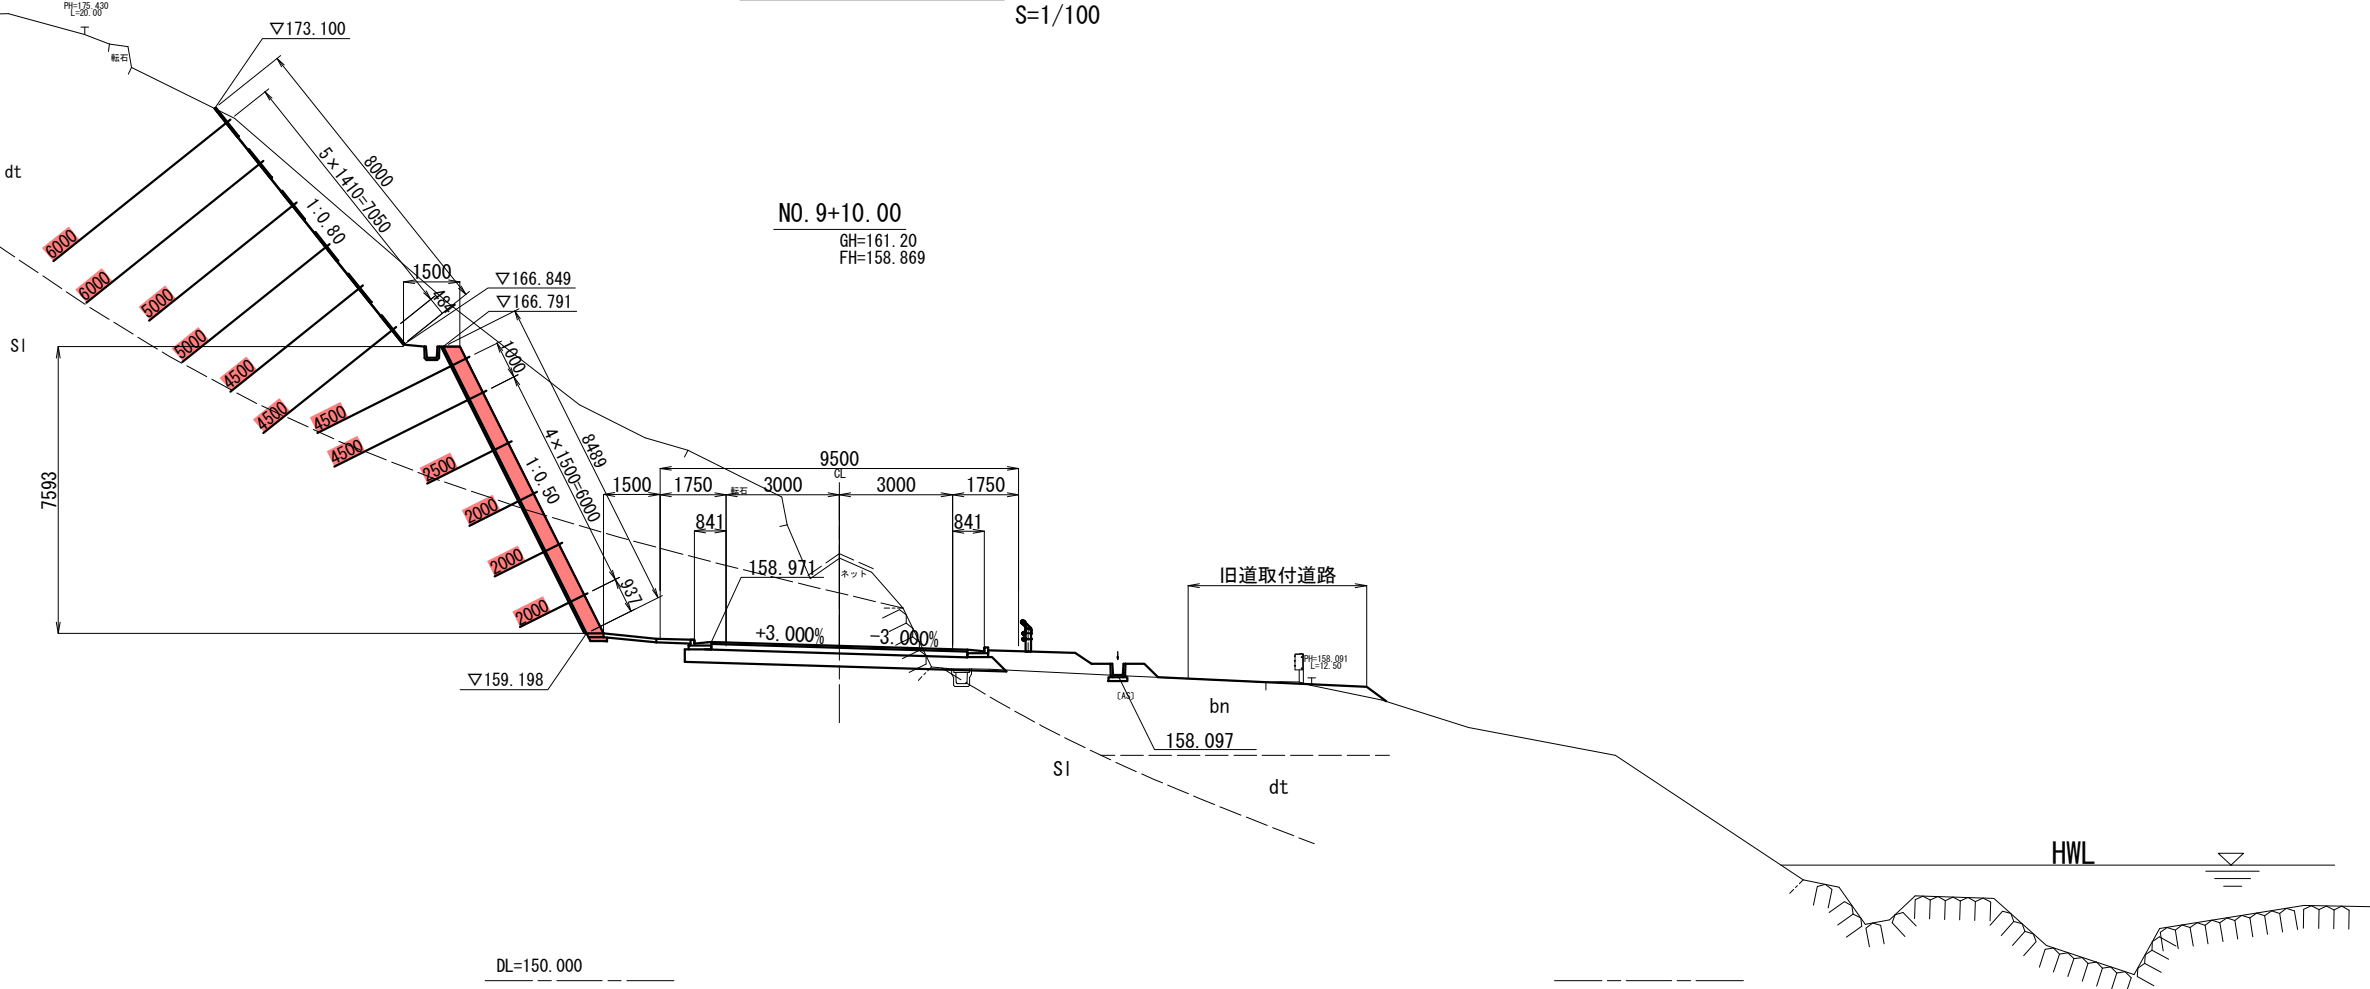

NO. 9
GH=158.68
FH=159.037

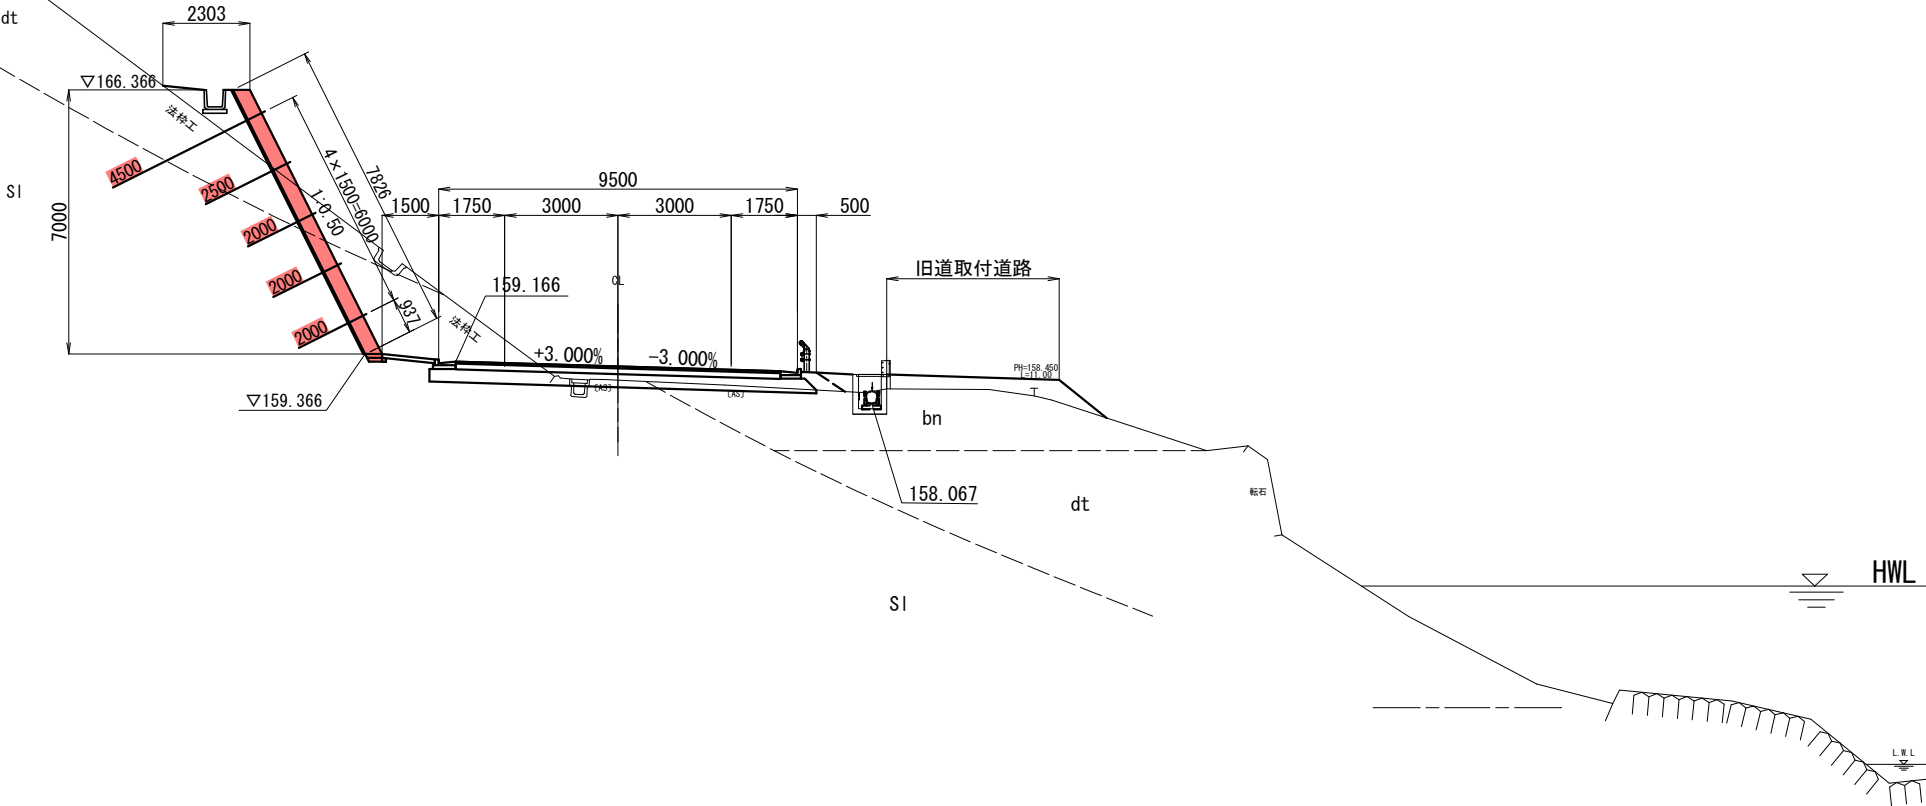

【第2号法面工・第3号法面工】
No. 9 No. 9+10.000

岩手県県土整備部	
一般国道281号	久慈市山形町 戸呂町地内
全 枚ノ中 其の	法面工 横断図(2)
令和7～9年度	
一般国道281号(仮称)下平トンネル築造工事	
縮 尺	1/100


$$S=1/100$$


岩手県県土整備部	
一般国道281号	久慈市山形町 戸呂町地内
全 枚ノ中 其の	法面工 横断図 (3)
令和 7 ～ 9 年 度	
一般国道281号 (仮称) 下平トンネル築造工事	
縮 尺	1/100

縮尺	1/100
----	-------

第2号法面工・第3号法面工
横断図(4)

S=1/100

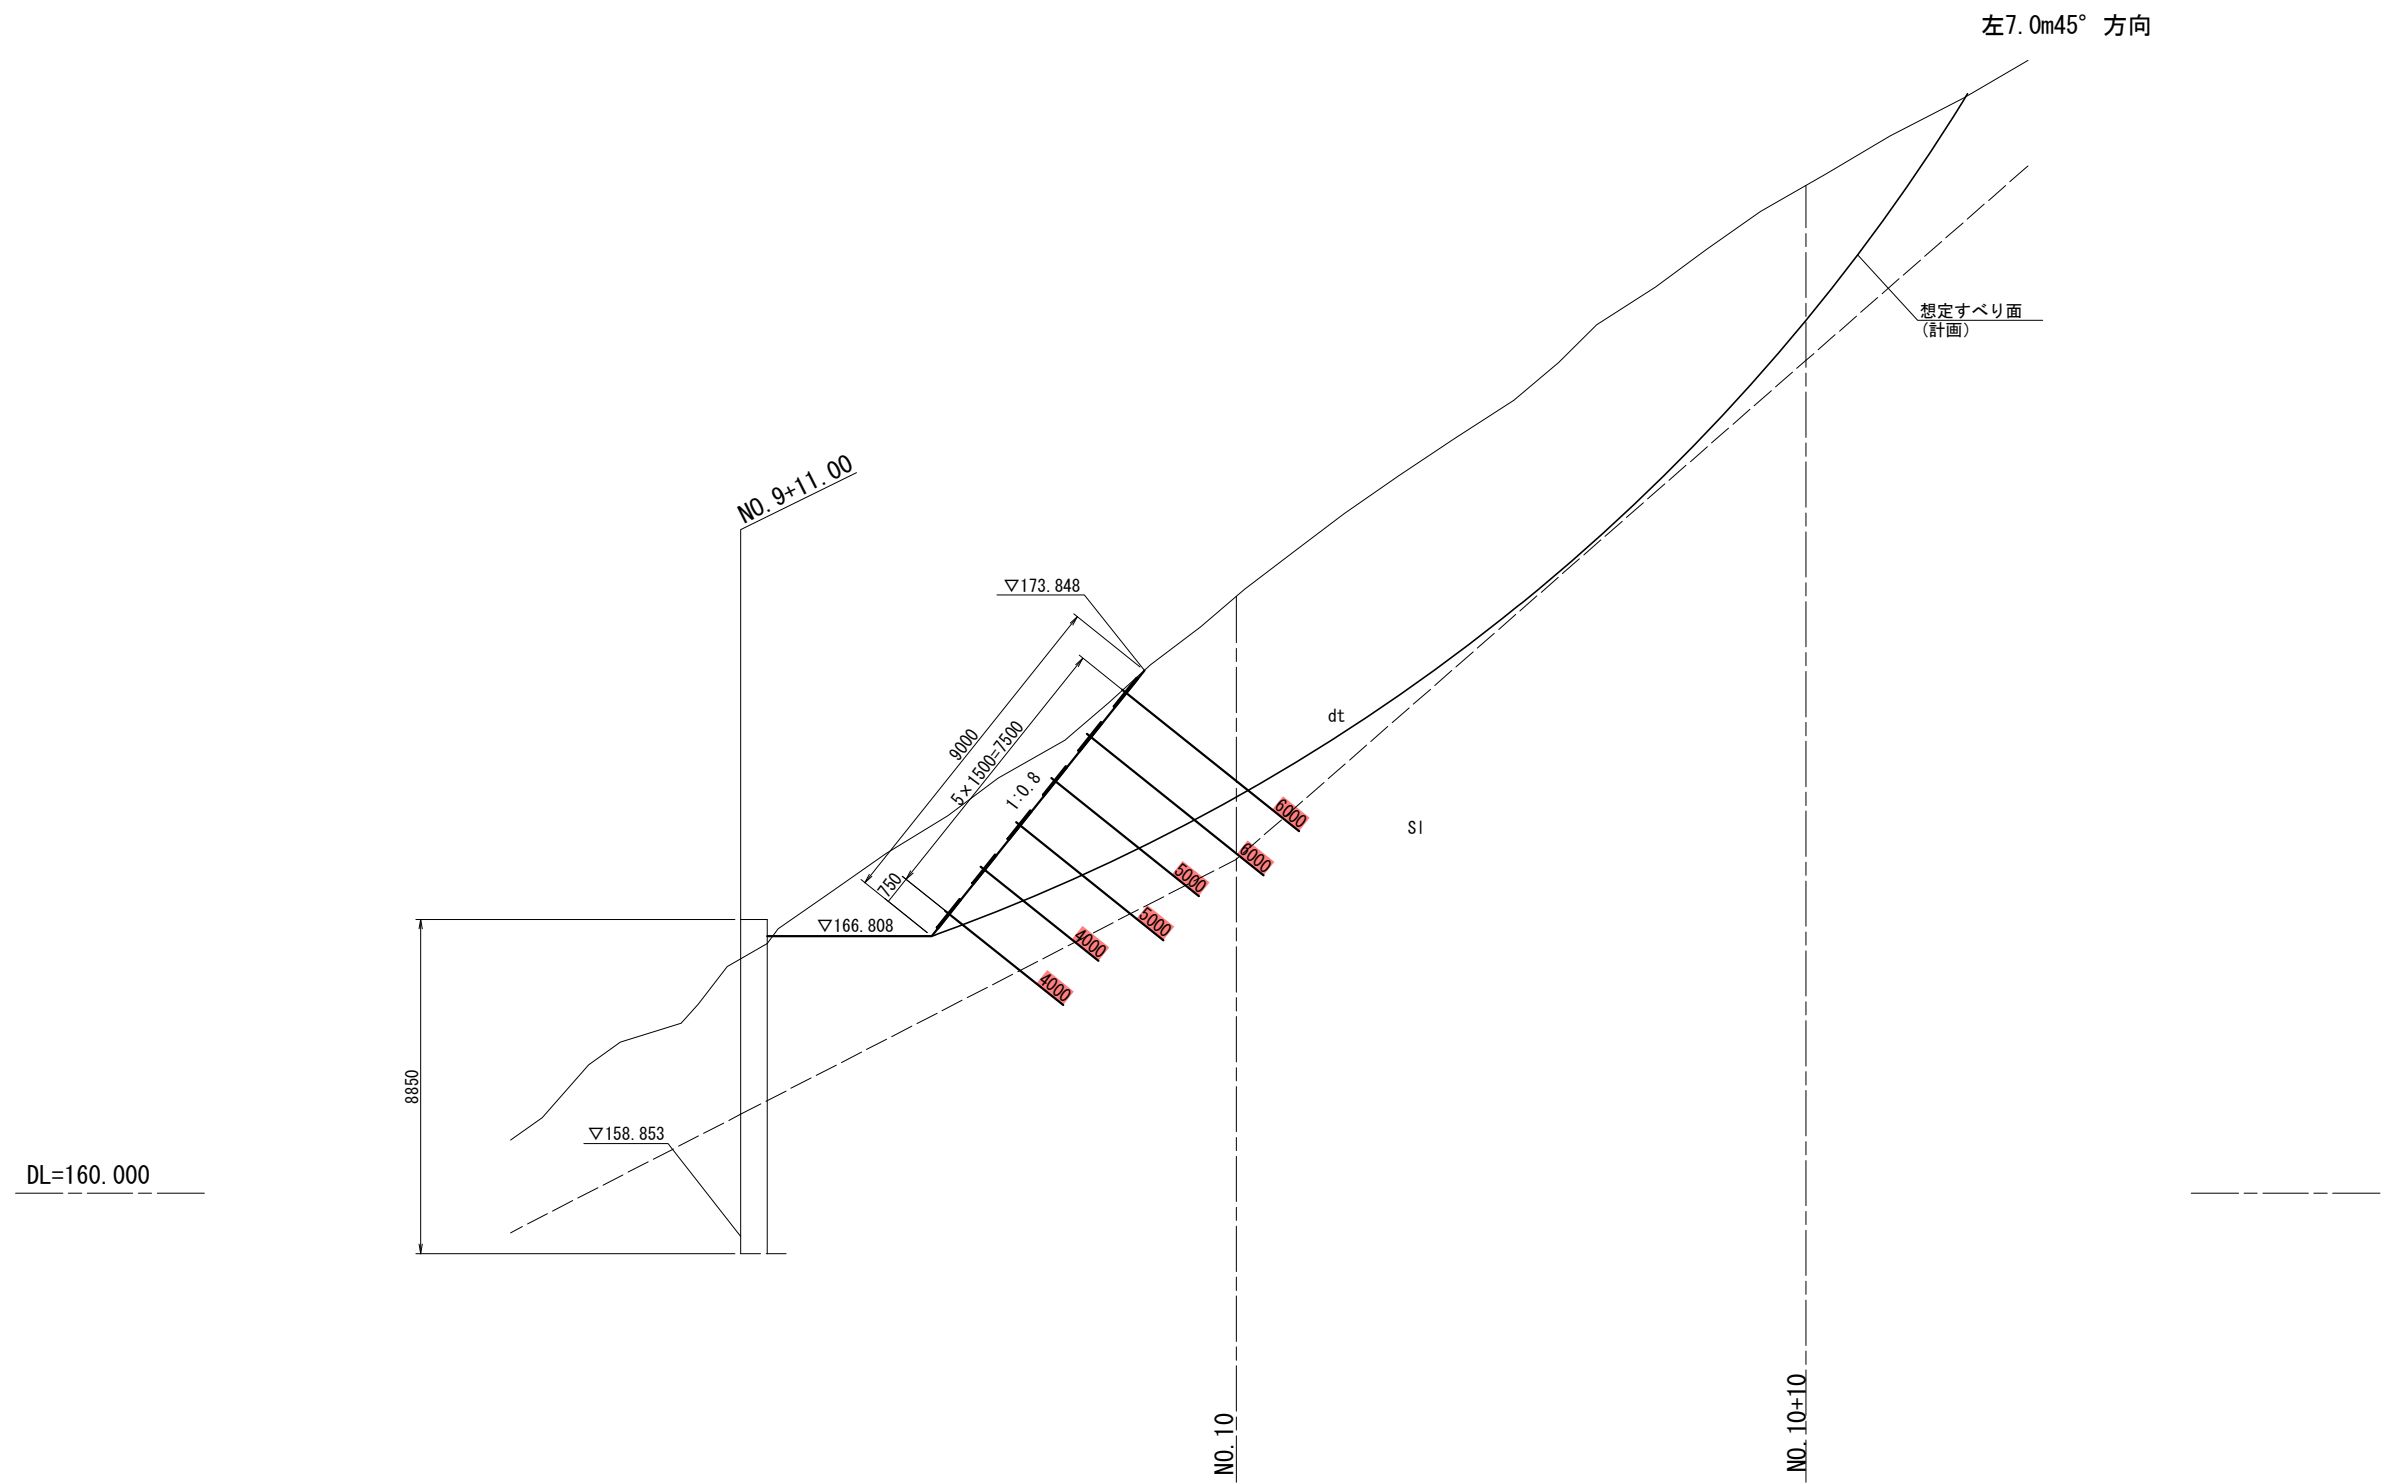


【第2号法面工・第3号法面工】
No. 9+11.000左7.0m45° 方向

岩手県県土整備部	
一般国道281号	久慈市山形町 戸呂町地内
全 枚ノ中 其の	法面工 横断図 (4)
令和 7 ～ 9 年 度	
一般国道281号(仮称)下平トンネル築造工事	
縮 尺	1/100

注) 現況横断はペーパーロケーションにより作成。

$$S=1/100$$

±11.0 7.0m45° 方向

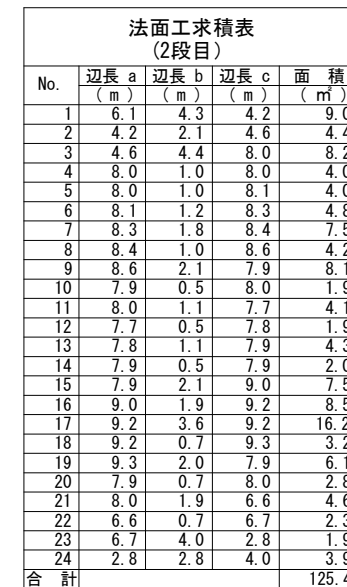

No.	辺長 a (m)	辺長 b (m)	辺長 c (m)	面 積 (m ²)
1	0.559	8.603	8.623	2.4
2	8.623	9.246	3.913	16.8
3	3.913	10.121	10.924	19.8
4	10.924	10.837	7.826	39.7
5	7.826	10.121	12.910	39.6
6	12.910	10.198	8.489	43.2
7	8.489	1.000	8.558	4.2
8	8.558	1.001	8.465	4.2
合 計				170.0

【第2号法面工・第3号法面工】

岩手県県土整備部	
一般国道281号	久慈市山形町 戸呂町地内
全 枚ノ中 其の	法面工展開図
令和 7 ～ 9 年 度	
一般国道281号(仮称)下平トンネル築造工事	
縮 尺	1/100

第2号法面工・第3号法面工
鉄筋挿入工割付図(参考図)


S=1/100

凡 例

○#.# 鉄筋挿入工
補強材長

受圧板(レギュラーサイズ)
967×967×40


鉄筋挿入工数量表 (補強材径D19) (プレート厚9mm)	
補強材長 (m)	本数 (本)
6.0	3
5.0	5
4.5	9
合 計	17

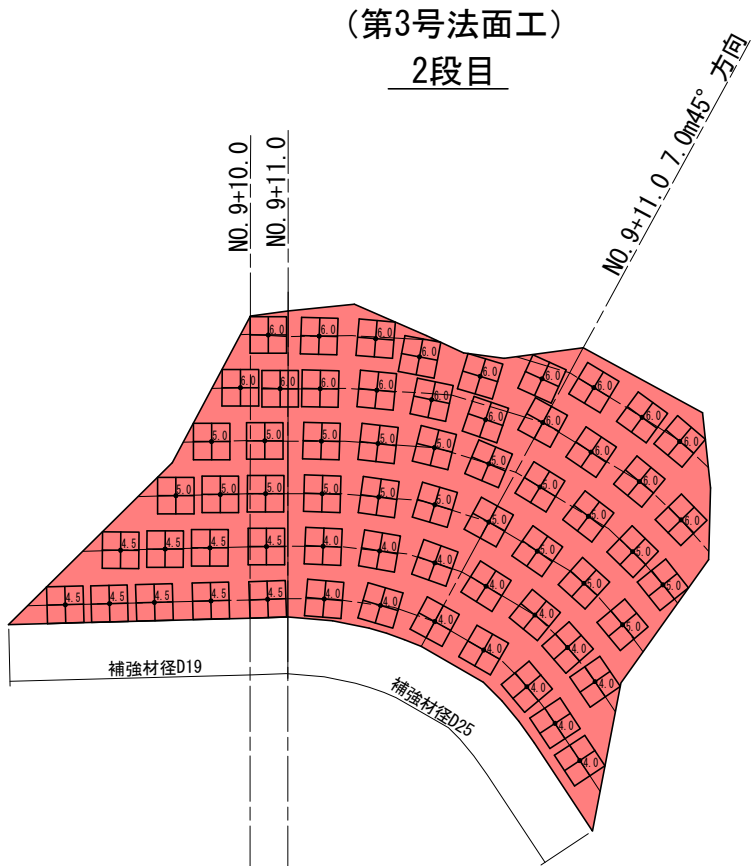

鉄筋挿入工数量表 (補強材径D25) (プレート厚16mm)	
補強材長 (m)	本数 (本)
6.0	16
5.0	15
4.0	14
合 計	45

受圧板工数量表	
規格	基数
967×967×40	62基

(第2号法面工)
1段目

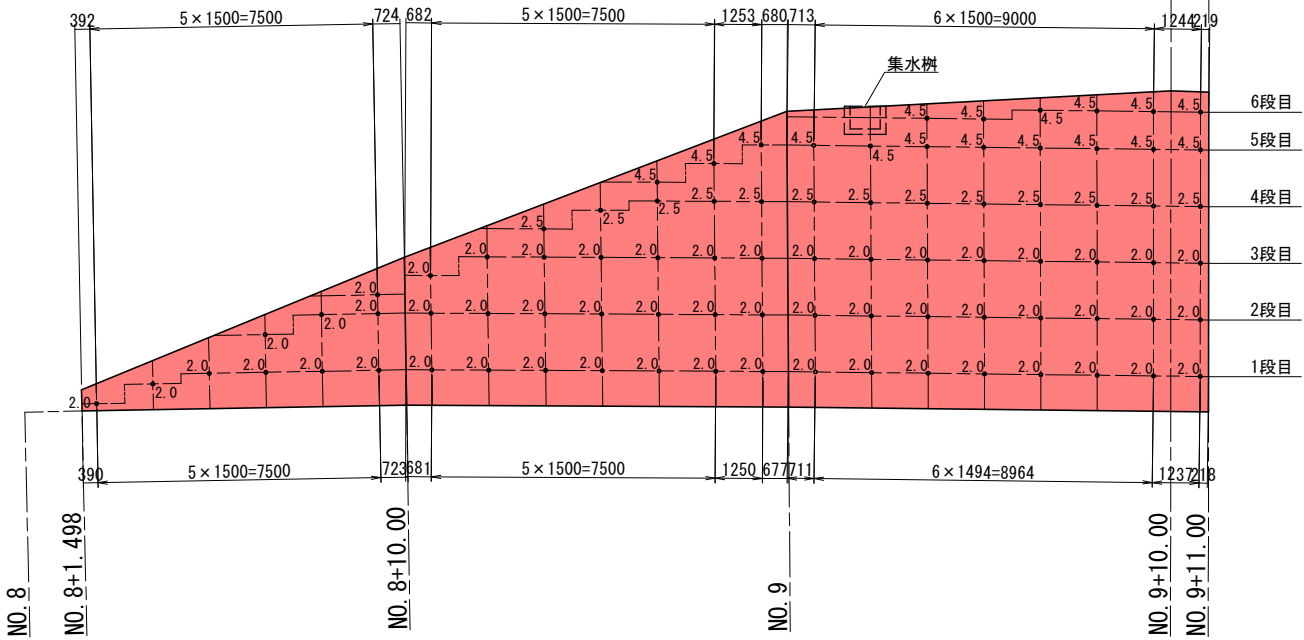

鉄筋挿入工数量表 (補強材径D19) (プレート厚9mm)	
補強材長 (m)	本数 (本)
4.5	17
2.5	13
2.0	55
合 計	85

【第2号法面工・第3号法面工】


岩手県県土整備部	
一般国道281号	久慈市山形町 戸呂町地内
全 枚ノ中 其の	鉄筋挿入工 割付図(参考図)
令和 7 ～ 9 年 度	
一般国道281号(仮称)下平トンネル築造工事	
縮 尺	1/100

張コンクリート工配筋図(1)

$$S=1/50$$


正面図

(3-3)

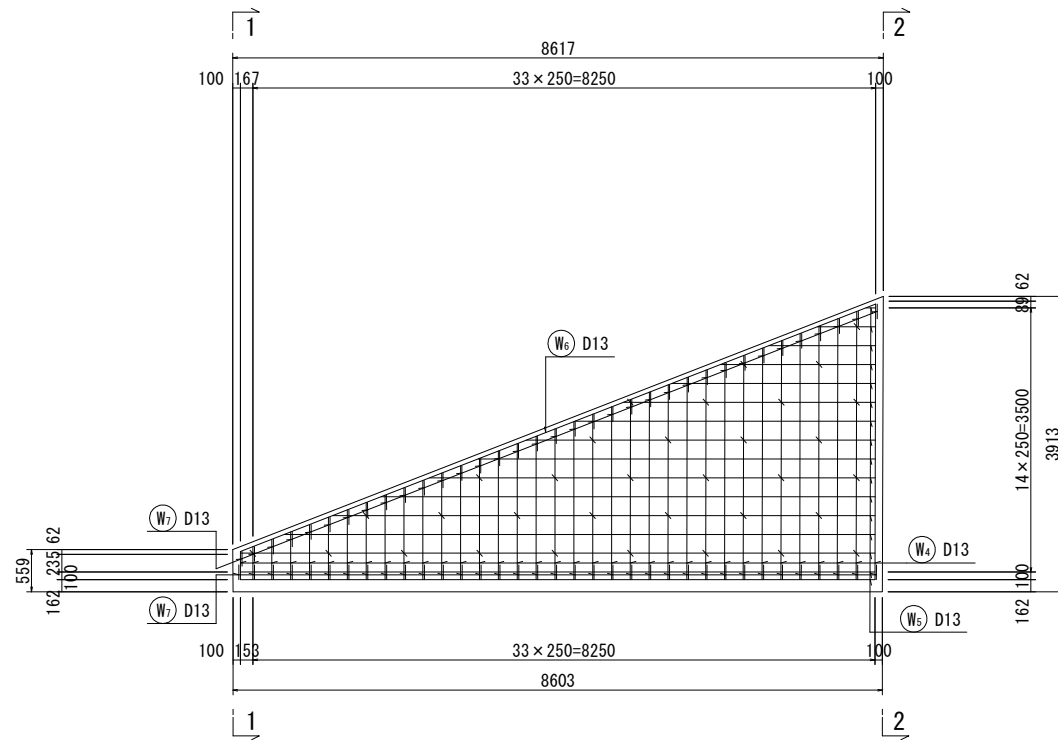


断面図


(1-1)

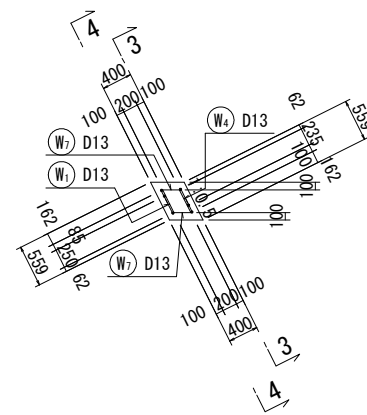

(2-2)

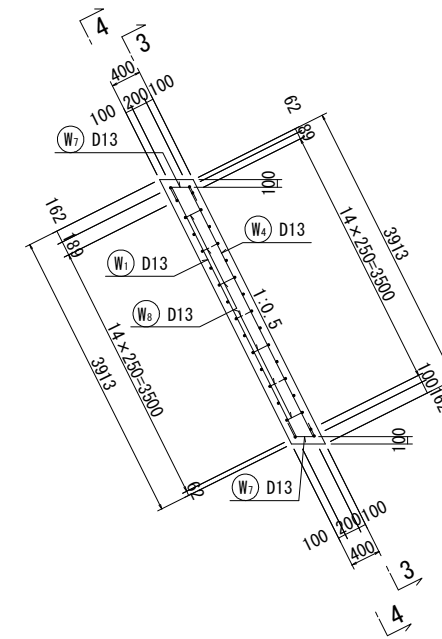


壁部詳細図

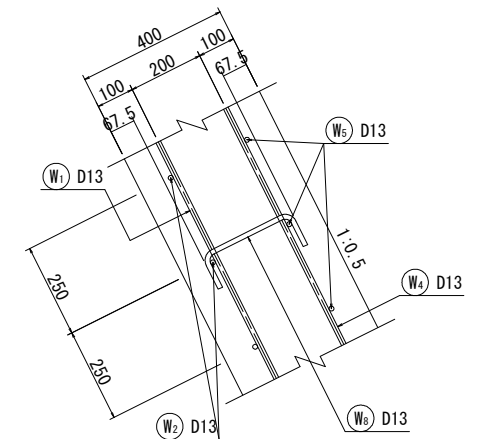


背面図

(4-4)

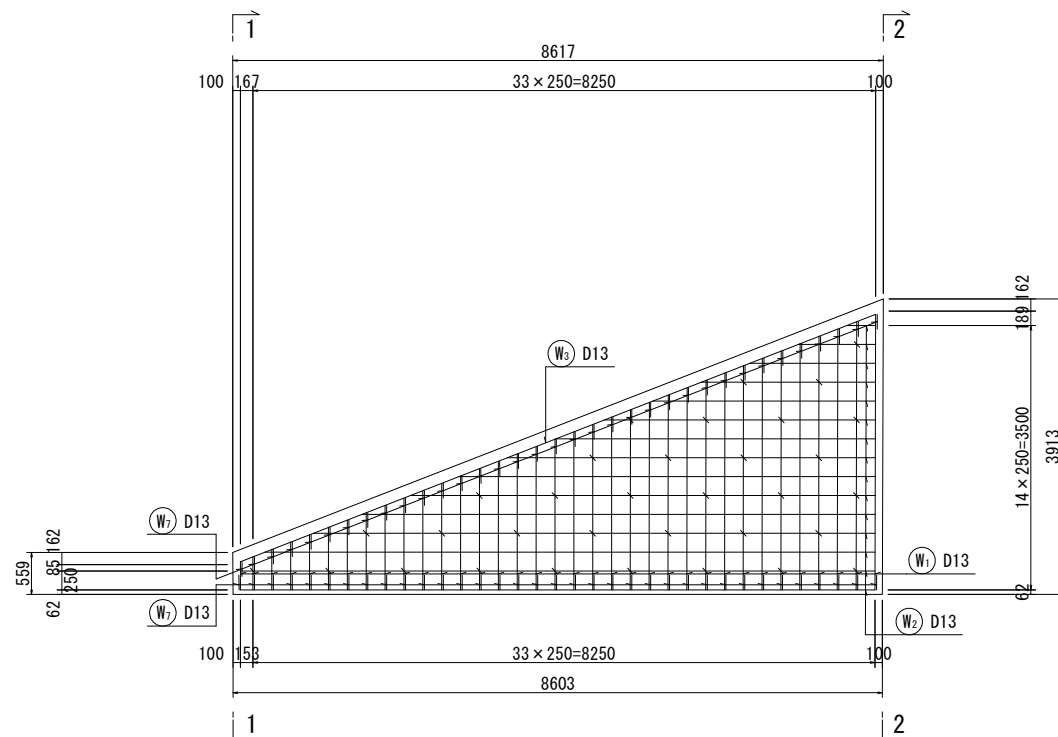

位置図

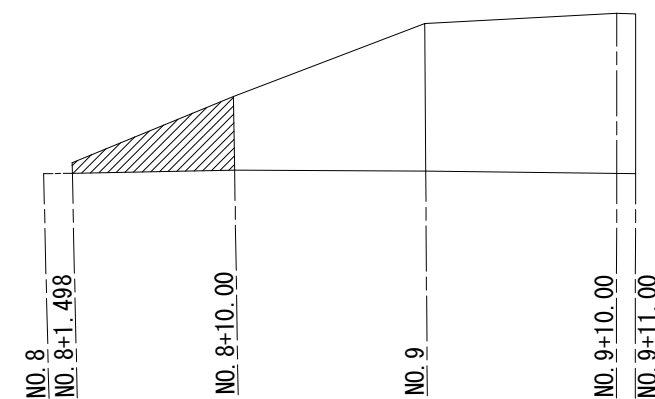


【第2号法面工・第3号法面工】

岩手県県土整備部	
一般国道281号	久慈市山形町 戸呂町地内
全 枚ノ中 其の	張コンクリート工 配筋図(1)
令和 7 ～ 9 年 度	
一般国道281号(仮称)下平トンネル築造工事	
縮 尺	1/50

張コンクリート工配筋図(2)

S=1/50

加工図

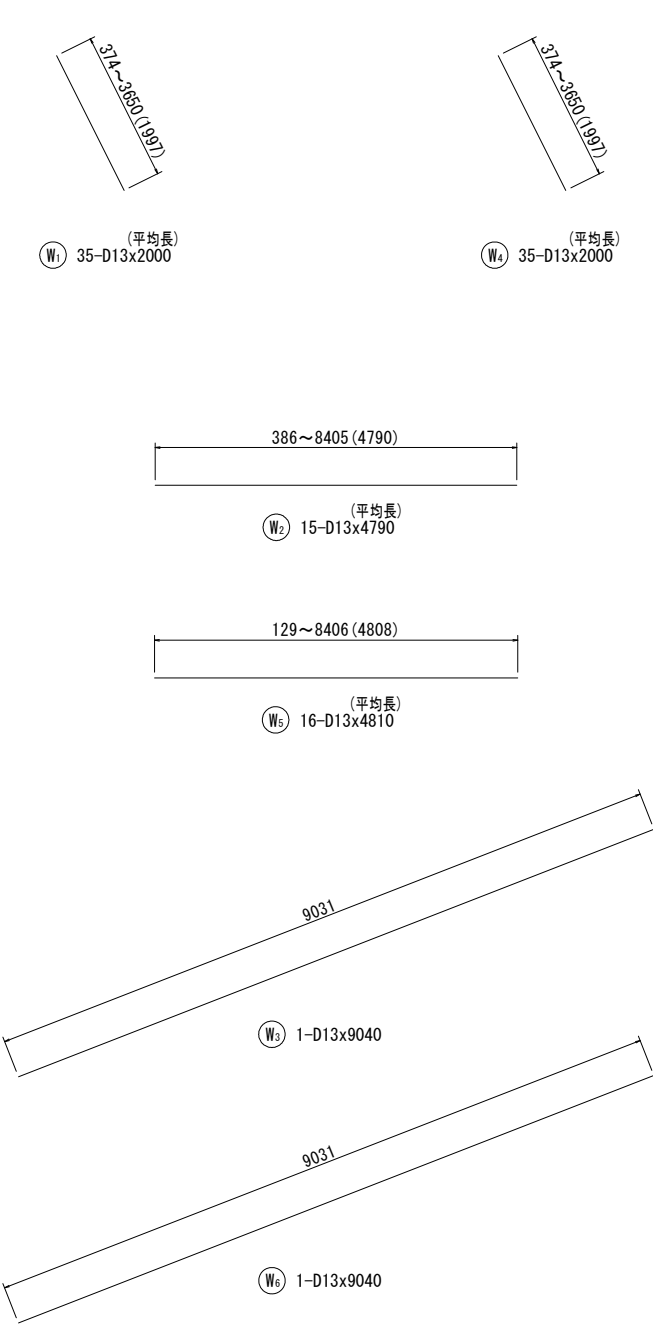

鉄筋表

鉄筋記号	径	長さ (mm)	本数	単位質量 (kg/m)	1本当り質量 (kg/m)	質量 (kg)	摘要
W1	D13	2000	35	0.995	1.99	70	＼ 平均長
W2	D13	4790	15	0.995	4.77	72	＝ 平均長
W3	D13	9040	1	0.995	8.99	9	／ 平均長
W4	D13	2000	35	0.995	1.99	70	＼ 平均長
W5	D13	4810	16	0.995	4.79	77	＝ 平均長
W6	D13	9040	1	0.995	8.99	9	／ 平均長
W7	D13	620	70	0.995	0.62	43	□
W8	D13	460	33	0.995	0.46	15	□
SD345 D13 365 kg							

鉄筋変化表

鉄筋記号	径	本数	a (mm)	L (mm)
W1-1	D13	1	374	374
W1-2	D13	1	439	439
W1-3	D13	1	536	536
W1-4	D13	1	633	633
W1-5	D13	1	731	731
W1-6	D13	1	828	828
W1-7	D13	1	925	925
W1-8	D13	1	1023	1023
W1-9	D13	1	1120	1120
W1-10	D13	1	1217	1217
W1-11	D13	1	1315	1315
W1-12	D13	1	1412	1412
W1-13	D13	1	1509	1509
W1-14	D13	1	1607	1607
W1-15	D13	1	1704	1704
W1-16	D13	1	1801	1801
W1-17	D13	1	1899	1899
W1-18	D13	1	1996	1996
W1-19	D13	1	2093	2093
W1-20	D13	1	2191	2191
W1-21	D13	1	2288	2288
W1-22	D13	1	2385	2385
W1-23	D13	1	2483	2483
W1-24	D13	1	2580	2580
W1-25	D13	1	2677	2677
W1-26	D13	1	2774	2774
W1-27	D13	1	2872	2872
W1-28	D13	1	2969	2969
W1-29	D13	1	3066	3066
W1-30	D13	1	3164	3164
W1-31	D13	1	3261	3261
W1-32	D13	1	3358	3358
W1-33	D13	1	3456	3456
W1-34	D13	1	3553	3553
W1-35	D13	1	3650	3650
合計		35		69889
平均				1997

鉄筋変化表

鉄筋記号	径	本数	a (mm)	L (mm)
W2-1	D13	1	386	386
W2-2	D13	1	1027	1027
W2-3	D13	1	1669	1669
W2-4	D13	1	2310	2310
W2-5	D13	1	2952	2952
W2-6	D13	1	3593	3593
W2-7	D13	1	4235	4235
W2-8	D13	1	4876	4876
W2-9	D13	1	5517	5517
W2-10	D13	1	6159	6159
W2-11	D13	1	6800	6800
W2-12	D13	1	7442	7442
W2-13	D13	1	8083	8083
W2-14	D13	1	8405	8405
W2-15	D13	1	8403	8403
合計		15		71857
平均				4790

鉄筋変化表

鉄筋記号	径	本数	a (mm)	L (mm)
W4-1	D13	1	374	374
W4-2	D13	1	439	439
W4-3	D13	1	536	536
W4-4	D13	1	633	633
W4-5	D13	1	731	731
W4-6	D13	1	828	828
W4-7	D13	1	925	925
W4-8	D13	1	1023	1023
W4-9	D13	1	1120	1120
W4-10	D13	1	1217	1217
W4-11	D13	1	1315	1315
W4-12	D13	1	1412	1412
W4-13	D13	1	1509	1509
W4-14	D13	1	1607	1607
W4-15	D13	1	1704	1704
W4-16	D13	1	1801	1801
W4-17	D13	1	1899	1899
W4-18	D13	1	1996	1996
W4-19	D13	1	2093	2093
W4-20	D13	1	2191	2191
W4-21	D13	1	2288	2288
W4-22	D13	1	2385	2385
W4-23	D13	1	2483	2483
W4-24	D13	1	2580	2580
W4-25	D13	1	2677	2677
W4-26	D13	1	2774	2774
W4-27	D13	1	2872	2872
W4-28	D13	1	2969	2969
W4-29	D13	1	3066	3066
W4-30	D13	1	3164	3164
W4-31	D13	1	3261	3261
W4-32	D13	1	3358	3358
W4-33	D13	1	3456	3456
W4-34	D13	1	3553	3553
W4-35	D13	1	3650	3650
合計		35		69889
平均				1997

鉄筋変化表

鉄筋記号	径	本数	a (mm)	L (mm)
W5-1	D13	1	129	129
W5-2	D13	1	771	771
W5-3	D13	1	1412	1412
W5-4	D13	1	2054	2054
W5-5	D13	1	2695	2695
W5-6	D13	1	3337	3337
W5-7	D13	1	3978	3978
W5-8	D13	1	4620	4620
W5-9	D13	1	5261	5261
W5-10	D13	1	5903	5903
W5-11	D13	1	6544	6544
W5-12	D13	1	7186	7186
W5-13	D13	1	7827	7827
W5-14	D13	1	8406	8406
W5-15	D13	1	8405	8405
W5-16	D13	1	8404	8404
合計		16		76932
平均				4808

【第2号法面工・第3号法面工】


岩手県県土整備部	
一般国道281号	久慈市山形町 戸呂町地内
全 枚ノ中 其の	張コンクリート工 配筋図(2)
令和 7 ～ 9 年 度	
一般国道281号(仮称)下平トンネル築造工事	
縮 尺	1/50

張コンクリート工配筋図(3)

S=1/50


正面図

(3-3)

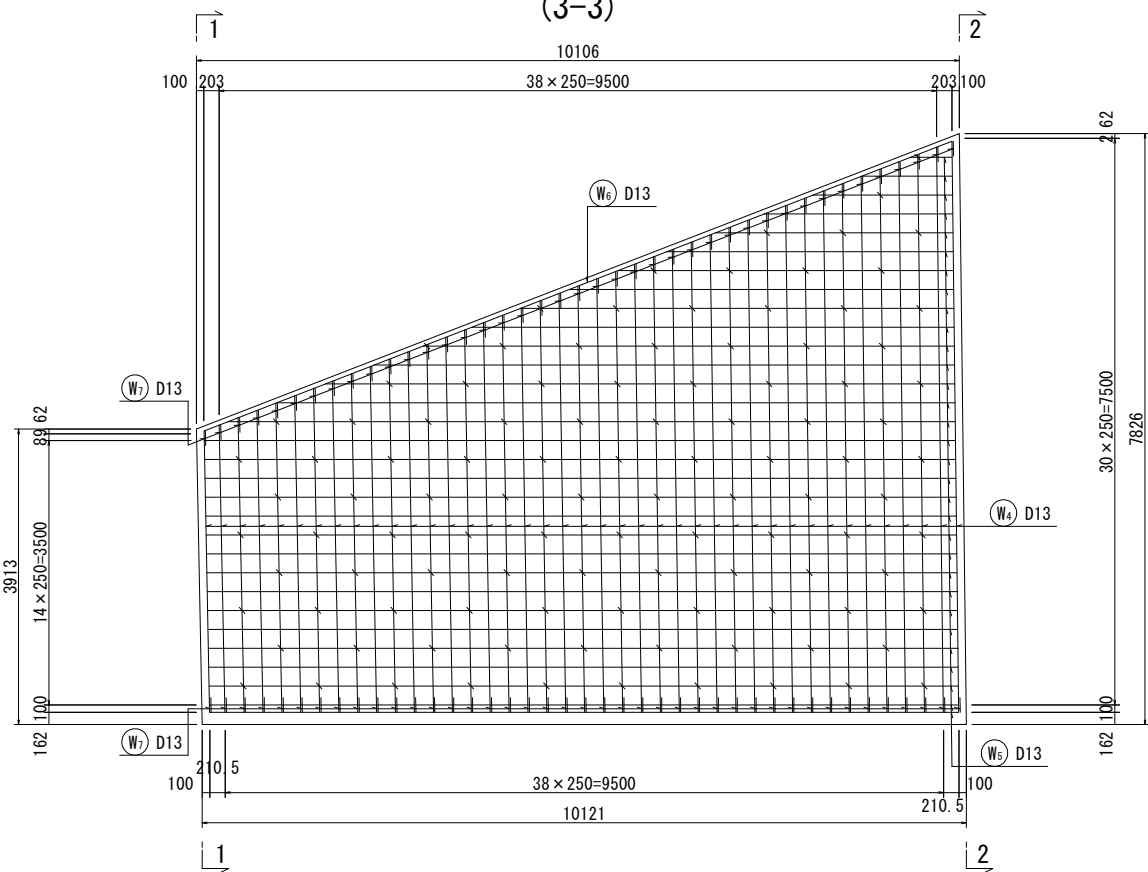


背面図

(4-4)

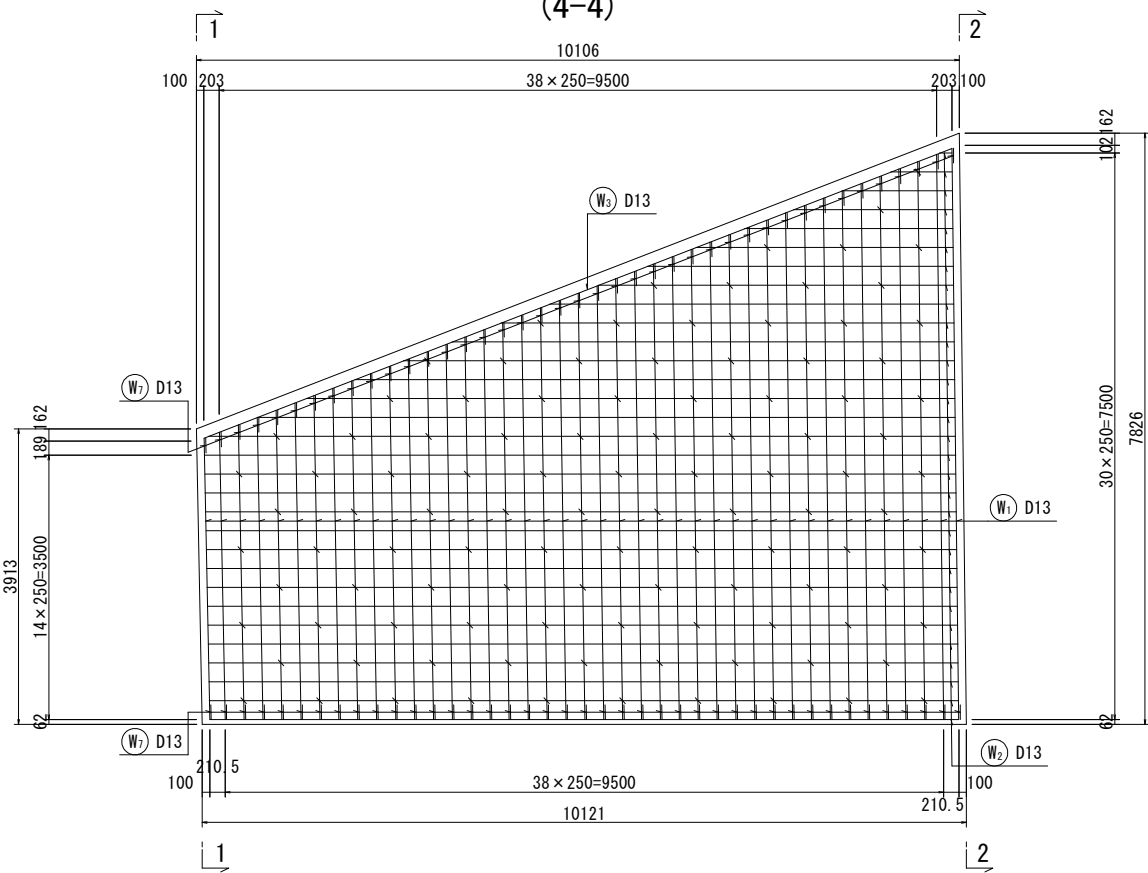


断面図


(1-1)

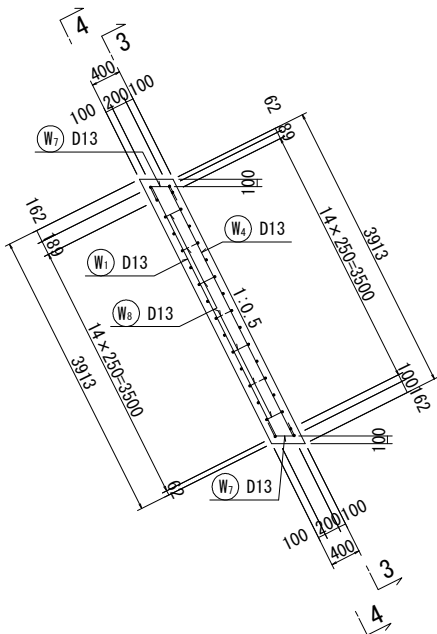


(2-2)

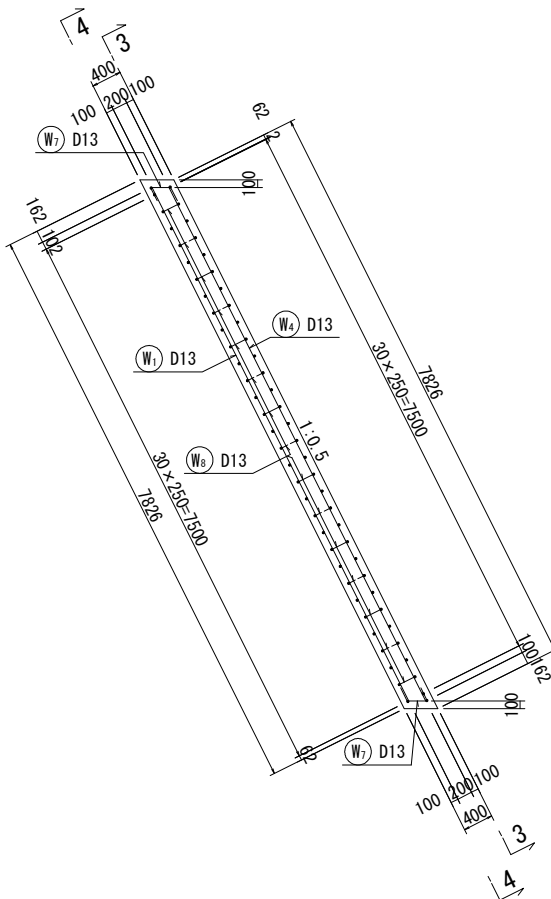

壁部詳細図

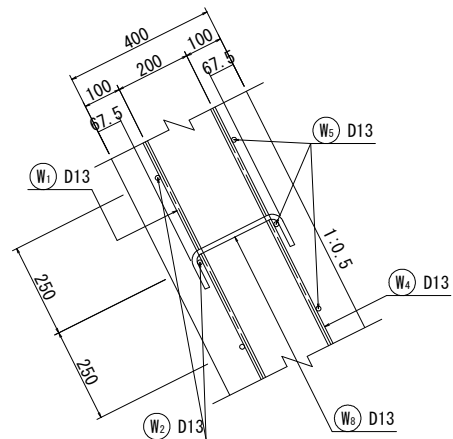

位置図

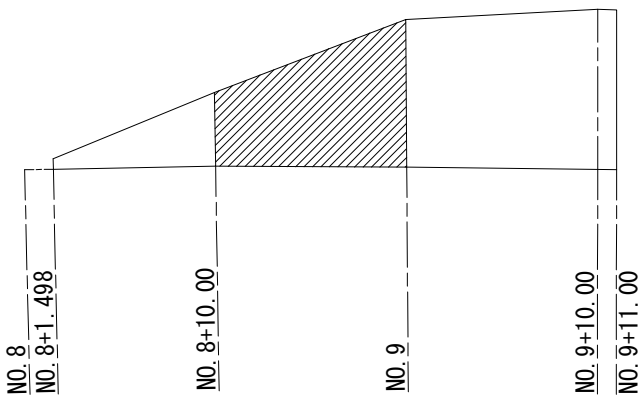


【第2号法面工・第3号法面工】

岩手県県土整備部	
一般国道281号	久慈市山形町 戸呂町地内
全 枚ノ中 其の	張コンクリート工 配筋図(3)
令和 7 ~ 9 年 度	
一般国道281号(仮称)下平トンネル築造工事	
縮 尺	1/50

張コンクリート工配筋図(4)

S=1/50

加工図

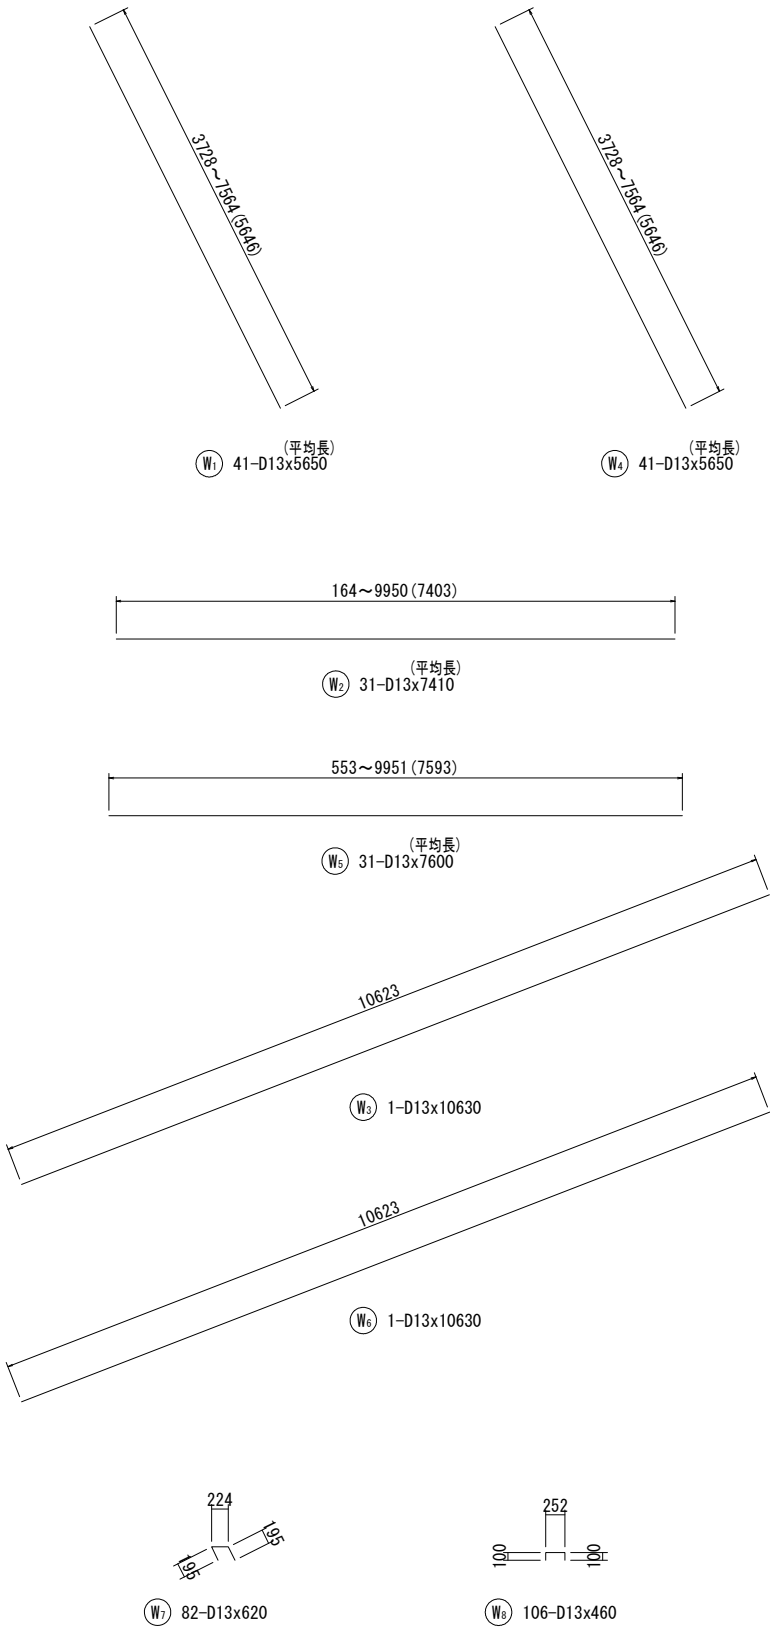

鉄筋表

鉄筋記号	径	長さ (mm)	本数	単位質量 (kg/m)	1本当り質量 (kg/m)	質量 (kg)	摘要
W1	D13	5650	41	0.995	5.62	230	＼ 平均長
W2	D13	7410	31	0.995	7.37	228	＝ 平均長
W3	D13	10630	1	0.995	10.58	11	／ 平均長
W4	D13	5650	41	0.995	5.62	230	／ 平均長
W5	D13	7600	31	0.995	7.56	234	＝ 平均長
W6	D13	10630	1	0.995	10.58	11	／
W7	D13	620	82	0.995	0.62	51	／
W8	D13	460	106	0.995	0.46	49	／
SD345 D13 1044 kg							

鉄筋変化表

鉄筋記号	径	本数	a (mm)	L (mm)
W1-1	D13	1	3728	3728
W1-2	D13	1	3806	3806
W1-3	D13	1	3903	3903
W1-4	D13	1	4000	4000
W1-5	D13	1	4097	4097
W1-6	D13	1	4194	4194
W1-7	D13	1	4290	4290
W1-8	D13	1	4387	4387
W1-9	D13	1	4484	4484
W1-10	D13	1	4581	4581
W1-11	D13	1	4678	4678
W1-12	D13	1	4775	4775
W1-13	D13	1	4871	4871
W1-14	D13	1	4968	4968
W1-15	D13	1	5065	5065
W1-16	D13	1	5162	5162
W1-17	D13	1	5259	5259
W1-18	D13	1	5355	5355
W1-19	D13	1	5452	5452
W1-20	D13	1	5549	5549
W1-21	D13	1	5646	5646
W1-22	D13	1	5743	5743
W1-23	D13	1	5840	5840
W1-24	D13	1	5936	5936
W1-25	D13	1	6033	6033
W1-26	D13	1	6130	6130
W1-27	D13	1	6227	6227
W1-28	D13	1	6324	6324
W1-29	D13	1	6420	6420
W1-30	D13	1	6517	6517
W1-31	D13	1	6614	6614
W1-32	D13	1	6711	6711
W1-33	D13	1	6808	6808
W1-34	D13	1	6904	6904
W1-35	D13	1	7001	7001
W1-36	D13	1	7098	7098
W1-37	D13	1	7195	7195
W1-38	D13	1	7292	7292
W1-39	D13	1	7388	7388
W1-40	D13	1	7485	7485
W1-41	D13	1	7564	7564
合計		41		231480
平均				5646

鉄筋変化表

鉄筋記号	径	本数	a (mm)	L (mm)
W2-1	D13	1	164	164
W2-2	D13	1	813	813
W2-3	D13	1	1461	1461
W2-4	D13	1	2110	2110
W2-5	D13	1	2758	2758
W2-6	D13	1	3407	3407
W2-7	D13	1	4055	4055
W2-8	D13	1	4704	4704
W2-9	D13	1	5352	5352
W2-10	D13	1	6001	6001
W2-11	D13	1	6649	6649
W2-12	D13	1	7298	7298
W2-13	D13	1	7947	7947
W2-14	D13	1	8595	8595
W2-15	D13	1	9244	9244
W2-16	D13	1	9892	9892
W2-17	D13	1	9950	9950
W2-18	D13	1	9948	9948
W2-19	D13	1	9946	9946
W2-20	D13	1	9944	9944
W2-21	D13	1	9942	9942
W2-22	D13	1	9940	9940
W2-23	D13	1	9938	9938
W2-24	D13	1	9936	9936
W2-25	D13	1	9934	9934
W2-26	D13	1	9932	9932
W2-27	D13	1	9930	9930
W2-28	D13	1	9928	9928
W2-29	D13	1	9926	9926
W2-30	D13	1	9923	9923
W2-31	D13	1	9921	9921
合計		31		229488
平均				7403

鉄筋変化表

鉄筋記号	径	本数	a (mm)	L (mm)
W4-1	D13	1	3728	3728
W4-2	D13	1	3806	3806
W4-3	D13	1	3903	3903
W4-4	D13	1	4000	4000
W4-5	D13	1	4097	4097
W4-6	D13	1	4194	4194
W4-7	D13	1	4290	4290
W4-8	D13	1	4387	4387
W4-9	D13	1	4484	4484
W4-10	D13	1	4581	4581
W4-11	D13	1	4678	4678
W4-12	D13	1	4775	4775
W4-13	D13	1	4871	4871
W4-14	D13	1	4968	4968
W4-15	D13	1	5065	5065
W4-16	D13	1	5162	5162
W4-17	D13	1	5259	5259
W4-18	D13	1	5355	5355
W4-19	D13	1	5452	5452
W4-20	D13	1	5549	5549
W4-21	D13	1	5646	5646
W4-22	D13	1	5743	5743
W4-23	D13	1	5840	5840
W4-24	D13	1	5936	5936
W4-25	D13	1	6033	6033
W4-26	D13	1	6130	6130
W4-27	D13	1	6227	6227
W4-28	D13	1	6324	6324
W4-29	D13	1	6420	6420
W4-30	D13	1	6517	6517
W4-31	D13	1	6614	6614
W4-32	D13	1	6711	6711
W4-33	D13	1	6808	6808
W4-34	D13	1	6904	6904
W4-35	D13	1	7001	7001
W4-36	D13	1	7098	7098
W4-37	D13	1	7195	7195
W4-38	D13	1	7292	7292
W4-39	D13	1	7388	7388
W4-40	D13	1	7485	7485
W4-41	D13	1	7564	7564
合計		41		231480
平均				5646

鉄筋変化表

鉄筋記号	径	本数	a (mm)	L (mm)
W5-1	D13	1	553	553
W5-2	D13	1	1202	1202
W5-3	D13	1	1850	1850
W5-4	D13	1	2499	2499
W5-5	D13	1	3148	3148
W5-6	D13	1	3796	3796
W5-7	D13	1	4445	4445
W5-8	D13	1	5093	5093
W5-9	D13	1	5742	5742
W5-10	D13	1	6391	6391
W5-11	D13	1	7039	7039
W5-12	D13	1	7688	7688
W5-13	D13	1	8336	8336
W5-14	D13	1	8985	8985
W5-15	D13	1	9633	9633
W5-16	D13	1	9951	9951
W5-17	D13	1	9949	9949
W5-18	D13	1	9947	9947
W5-19	D13	1	9945	9945
W5-20	D13	1	9943	9943
W5-21	D13	1	9941	9941
W5-22	D13	1	9939	9939
W5-23	D13	1	9937	9937
W5-24	D13	1	9935	9935
W5-25	D13	1	9933	9933
W5-26	D13	1	9931	9931
W5-27	D13	1	9929	9929
W5-28	D13	1	9927	9927
W5-29	D13	1	9925	9925
W5-30	D13	1	9923	9923
W5-31	D13	1	9922	9922
合計		31		235377
平均				7593


【第2号法面工・第3号法面工】

岩手県県土整備部	
一般国道281号	久慈市山形町 戸呂町地内
全 枚ノ中 其の	張コンクリート工 配筋図(4)
令和 7 ～ 9 年 度	
一般国道281号(仮称)下平トンネル築造工事	
縮 尺	1/50


張コンクリート工配筋図(5)

S=1/50


正面図

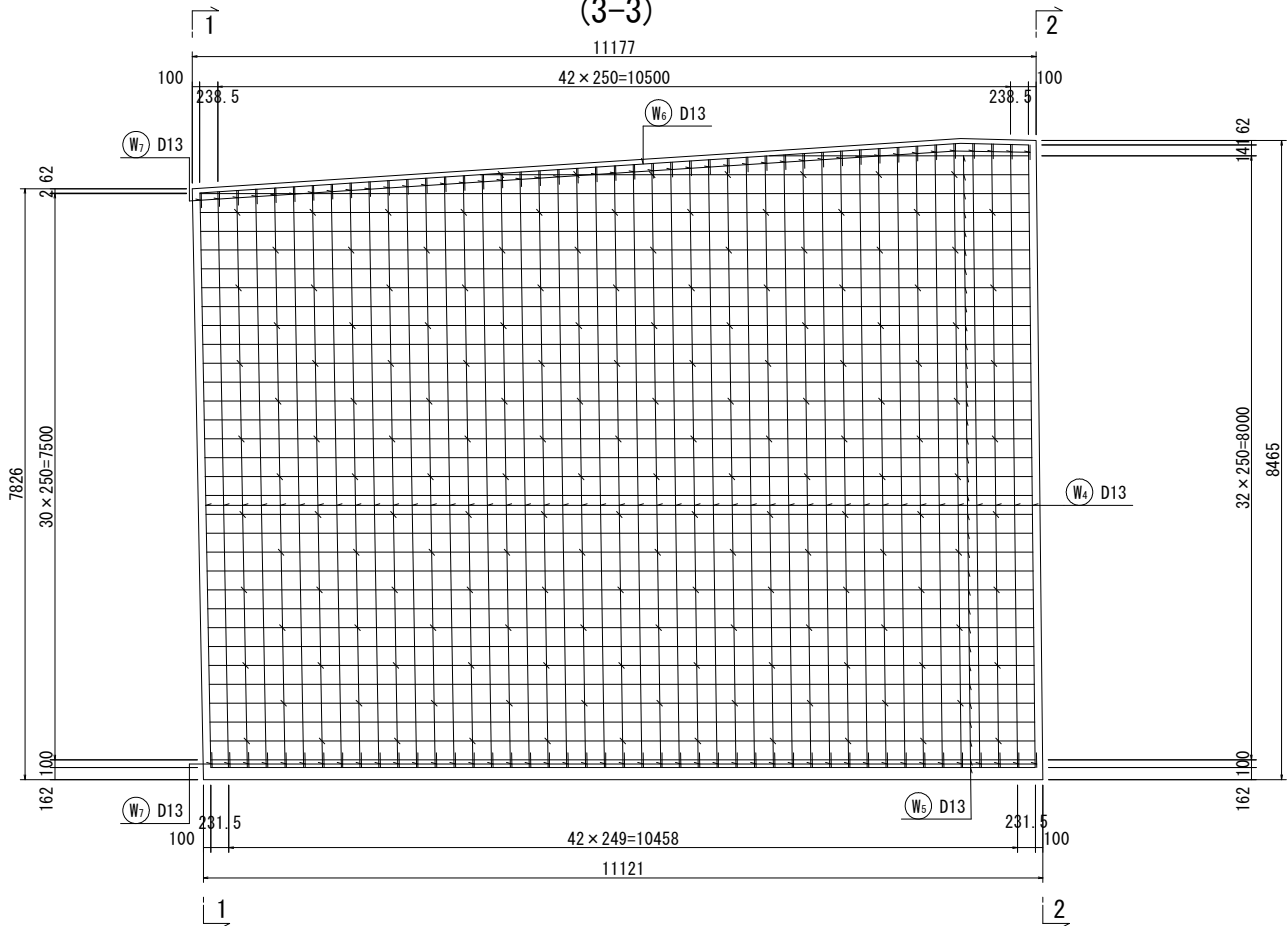


断面図

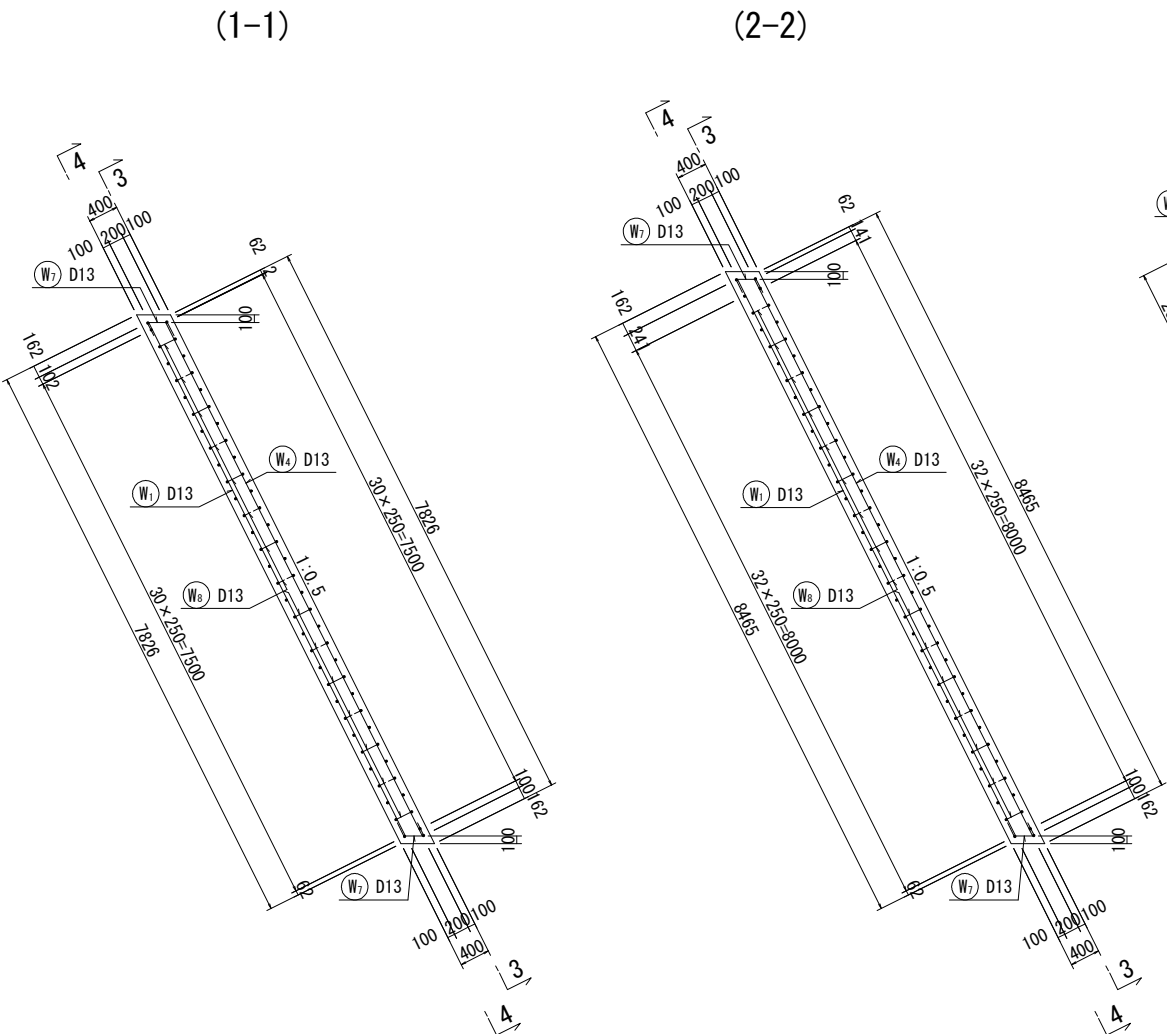


壁部詳細図

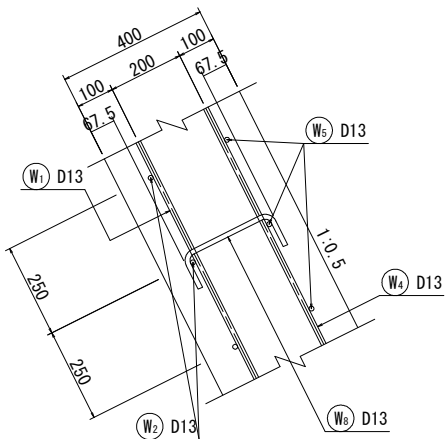

背面図

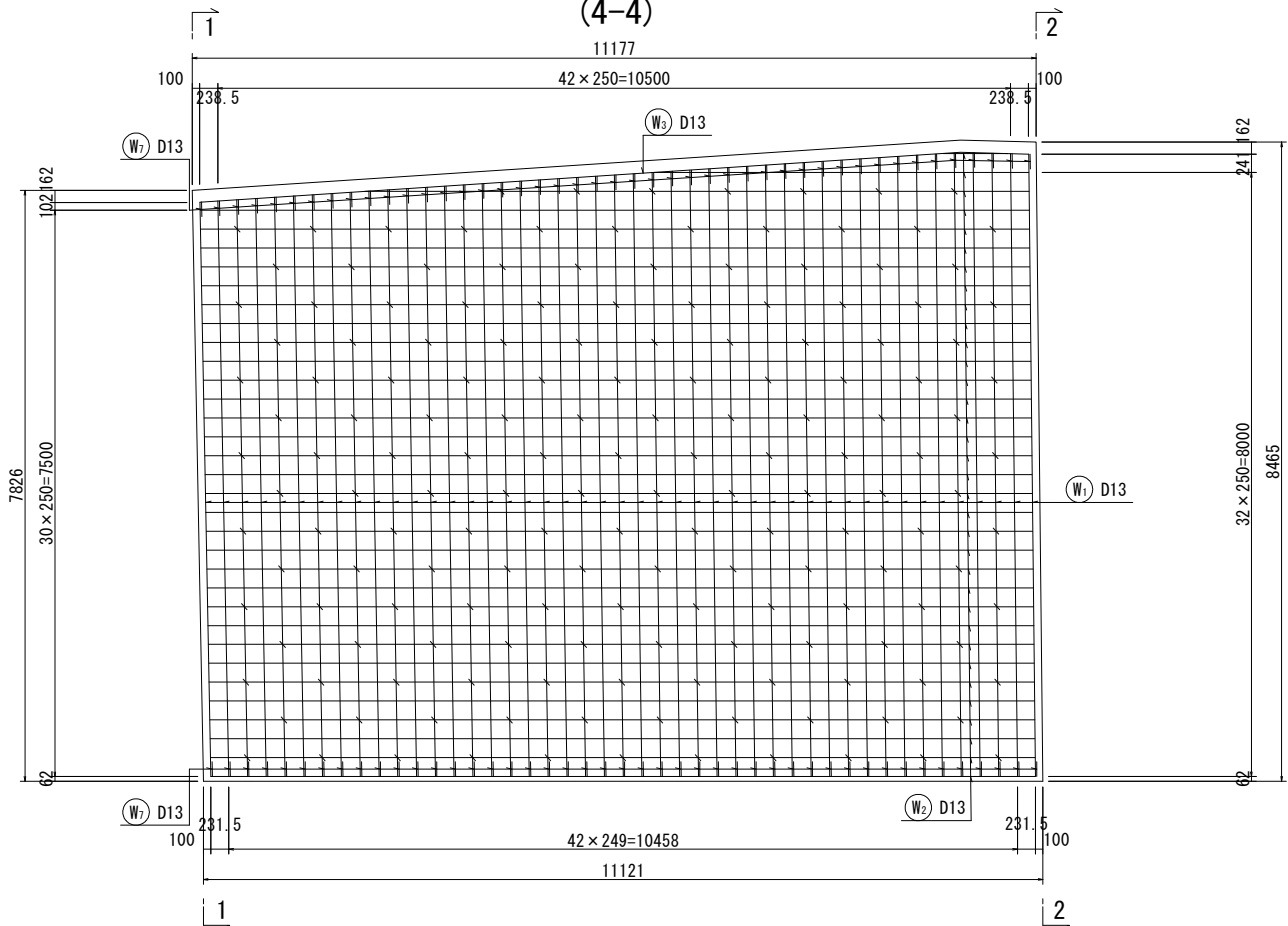

位置図

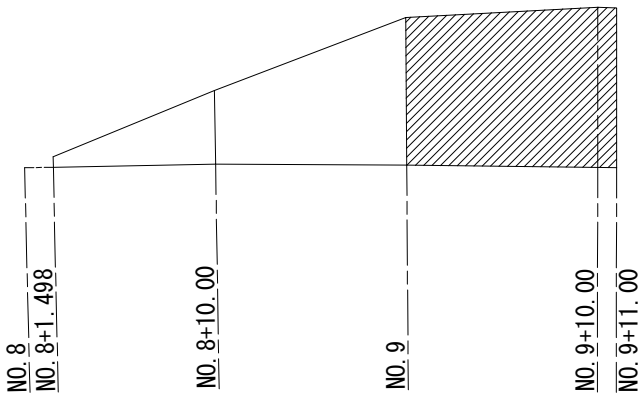

【第2号法面工・第3号法面工】

岩手県県土整備部	
一般国道281号	久慈市山形町 戸呂町地内
全 枚ノ中 其の	張コンクリート工 配筋図(5)
令和 7 ～ 9 年 度	
一般国道281号(仮称)下平トンネル築造工事	
縮 尺	1/50