


岩手県 野田村管内図

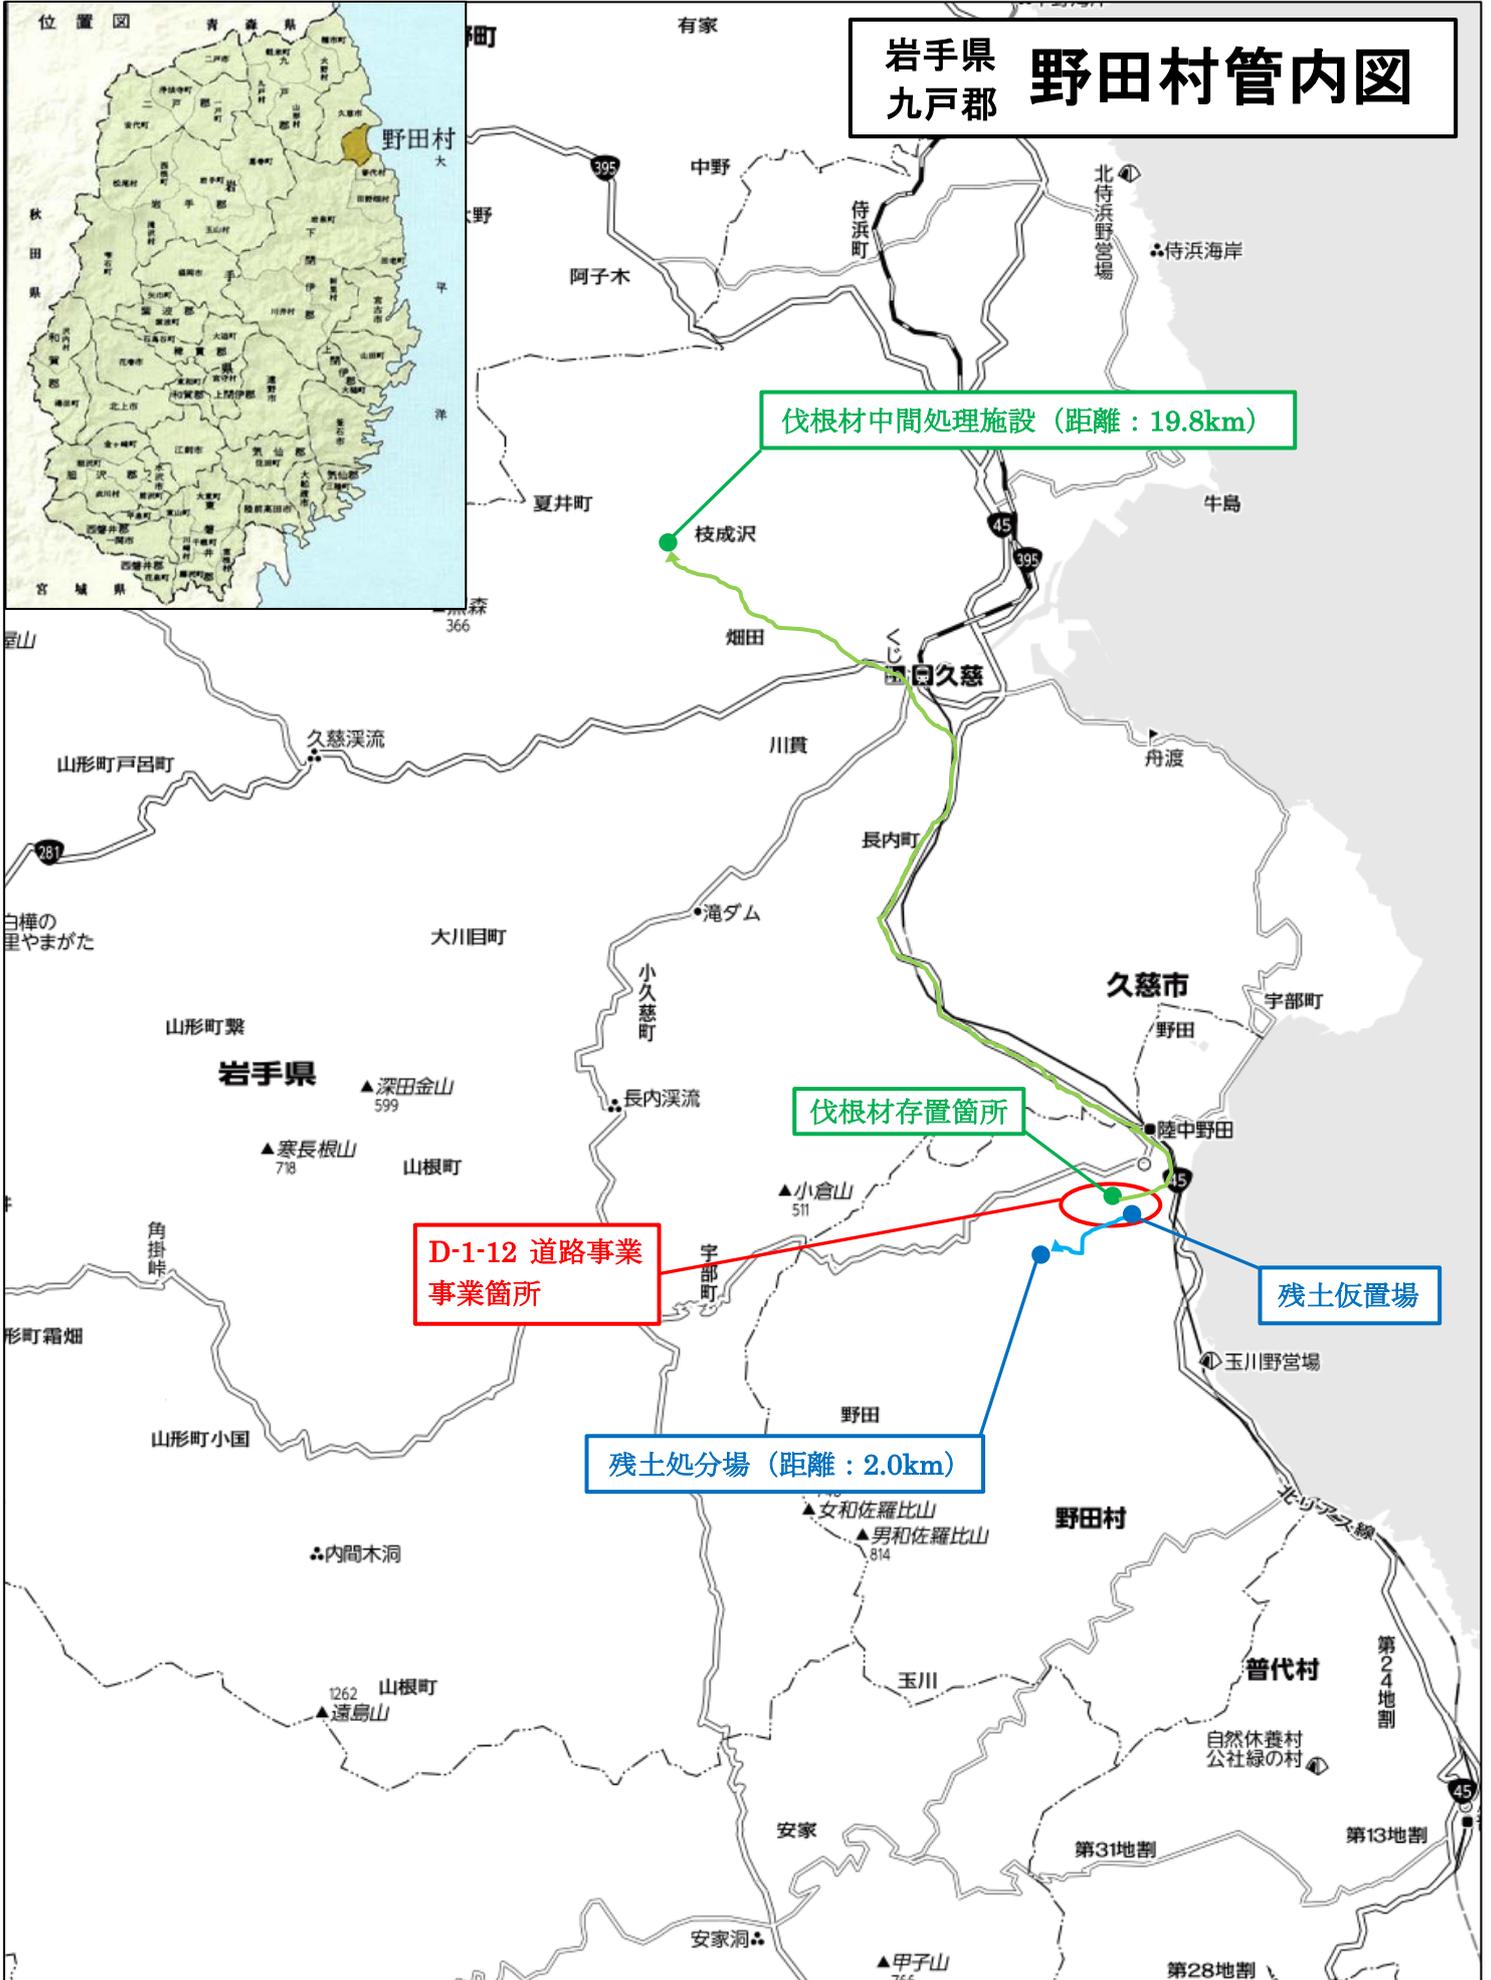

野田村復興交付金事業計画

D-1-12 道路事業 南浜地区




(D-1-12 三日市場沢山線)

工事施工延長 L=646.6m, W=9.0m

—施工内容—

土工	1式
法面工	1式
舗装工	1式
排水工	1式
付帯工	1式

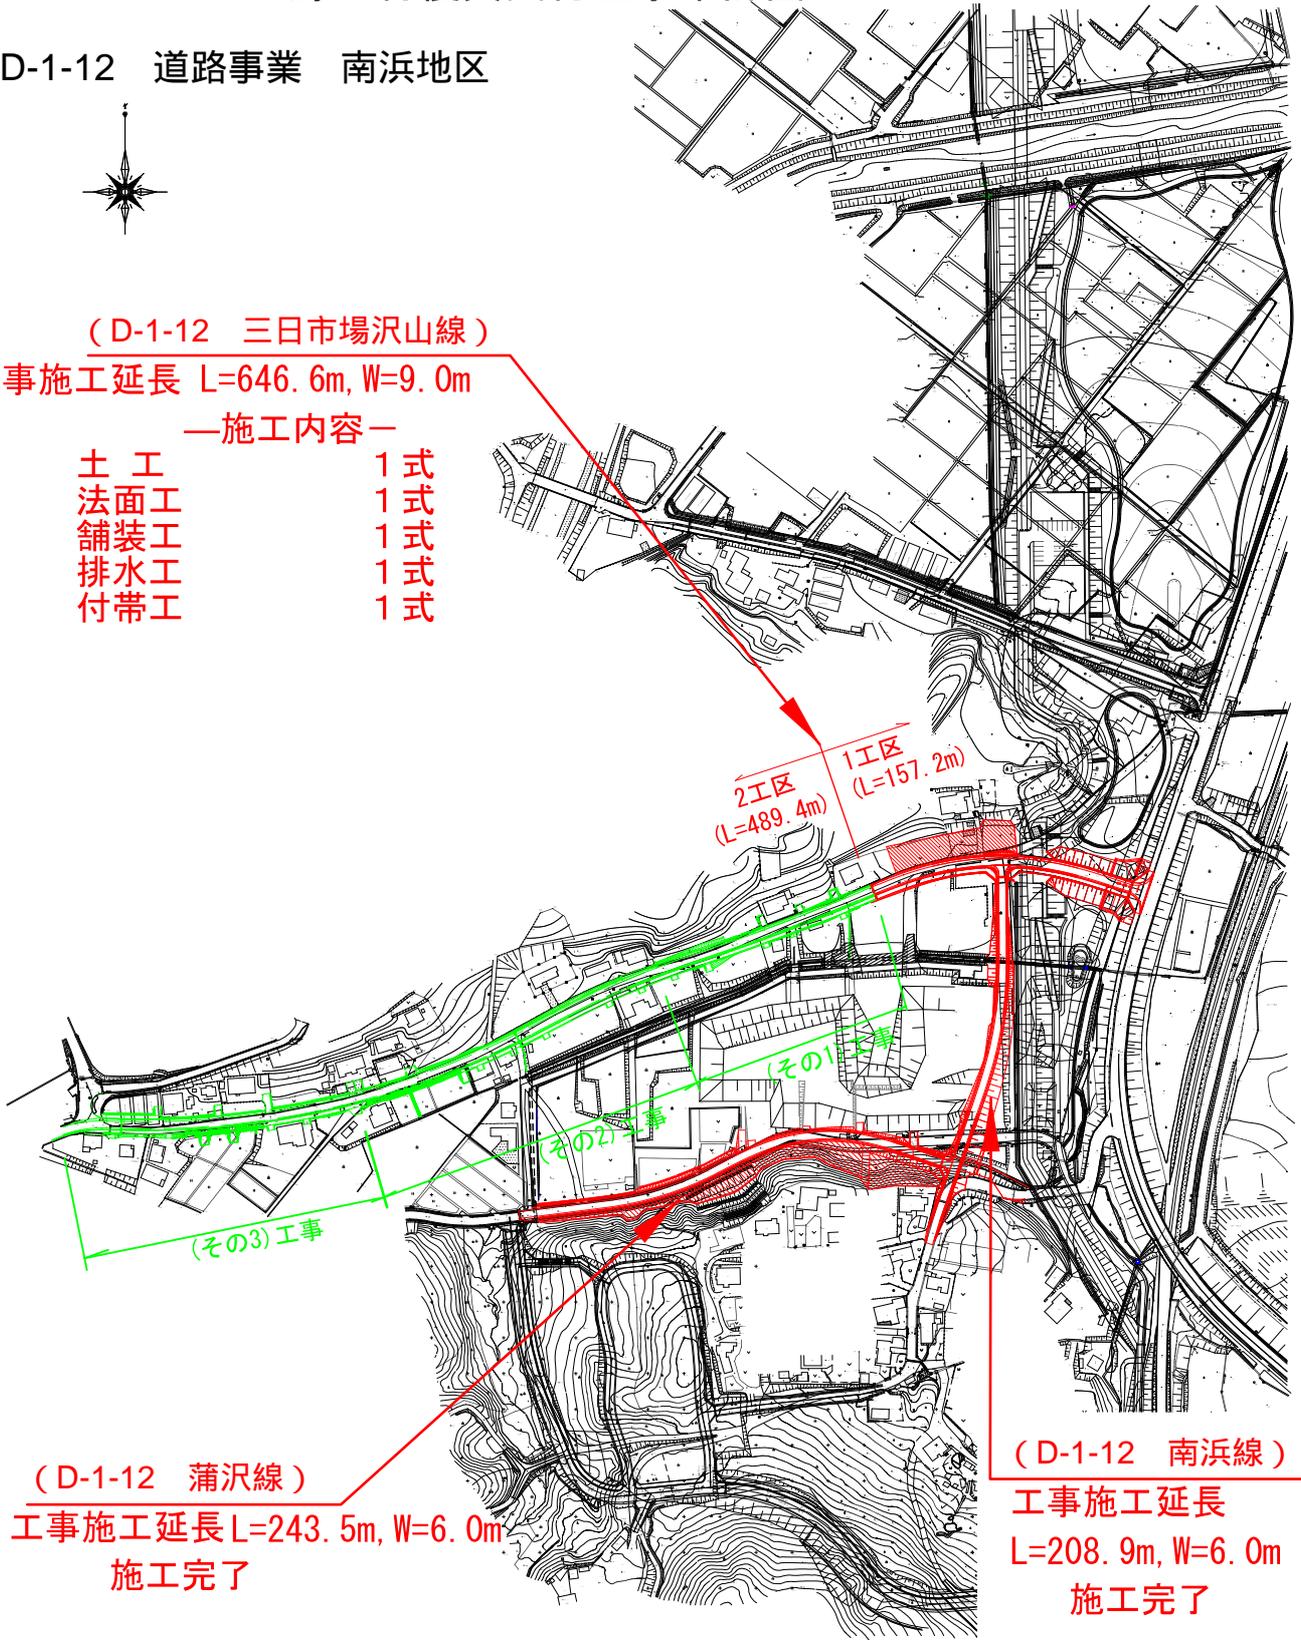

(D-1-12 蒲沢線)

工事施工延長 L=243.5m, W=6.0m

施工完了

(D-1-12 南浜線)

工事施工延長

L=208.9m, W=6.0m

施工完了