



【位置図】

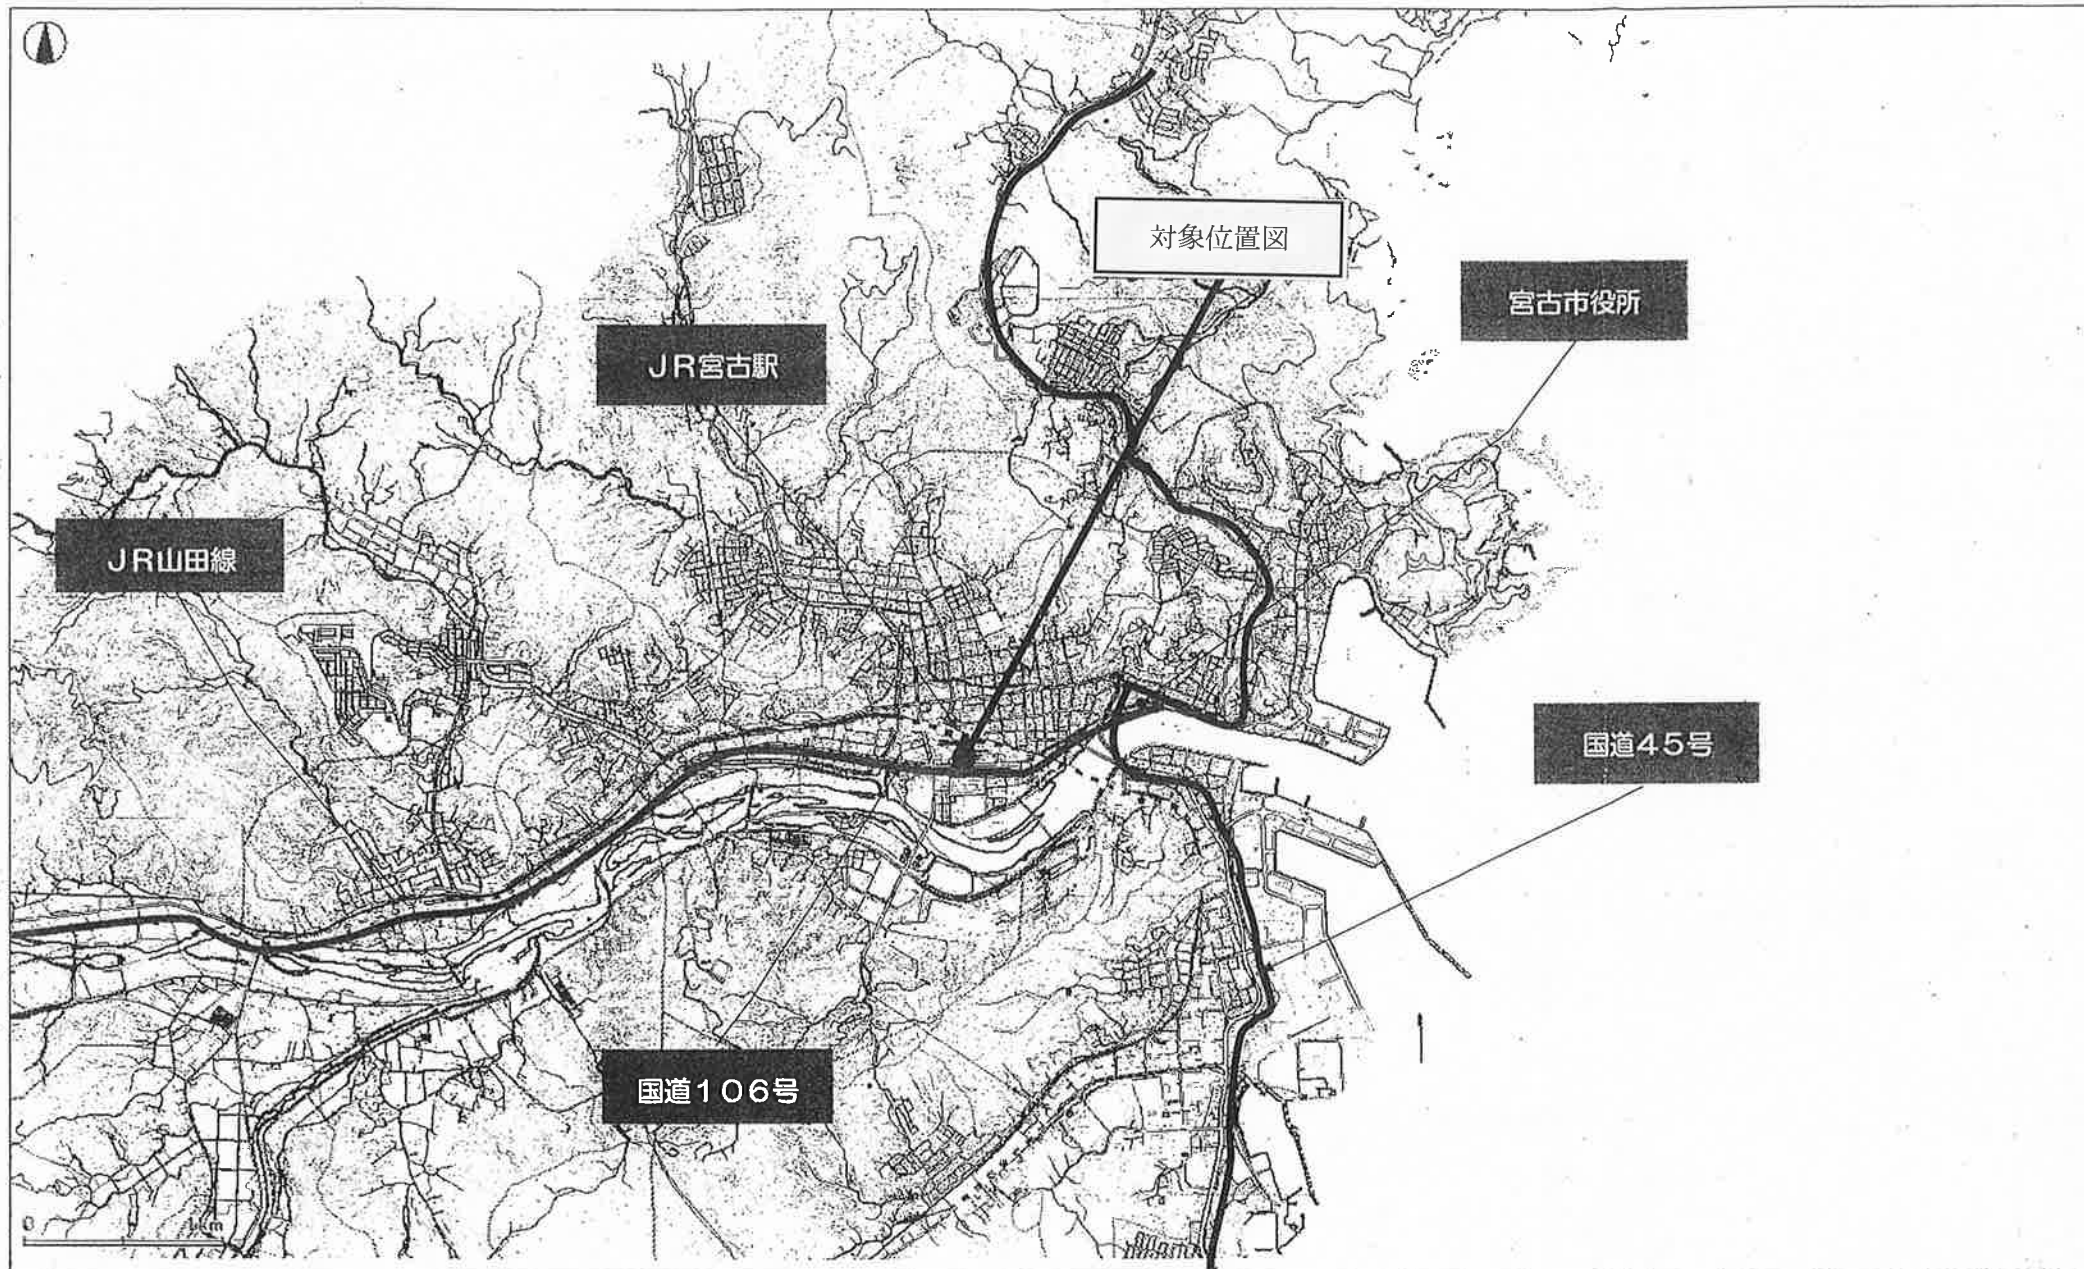

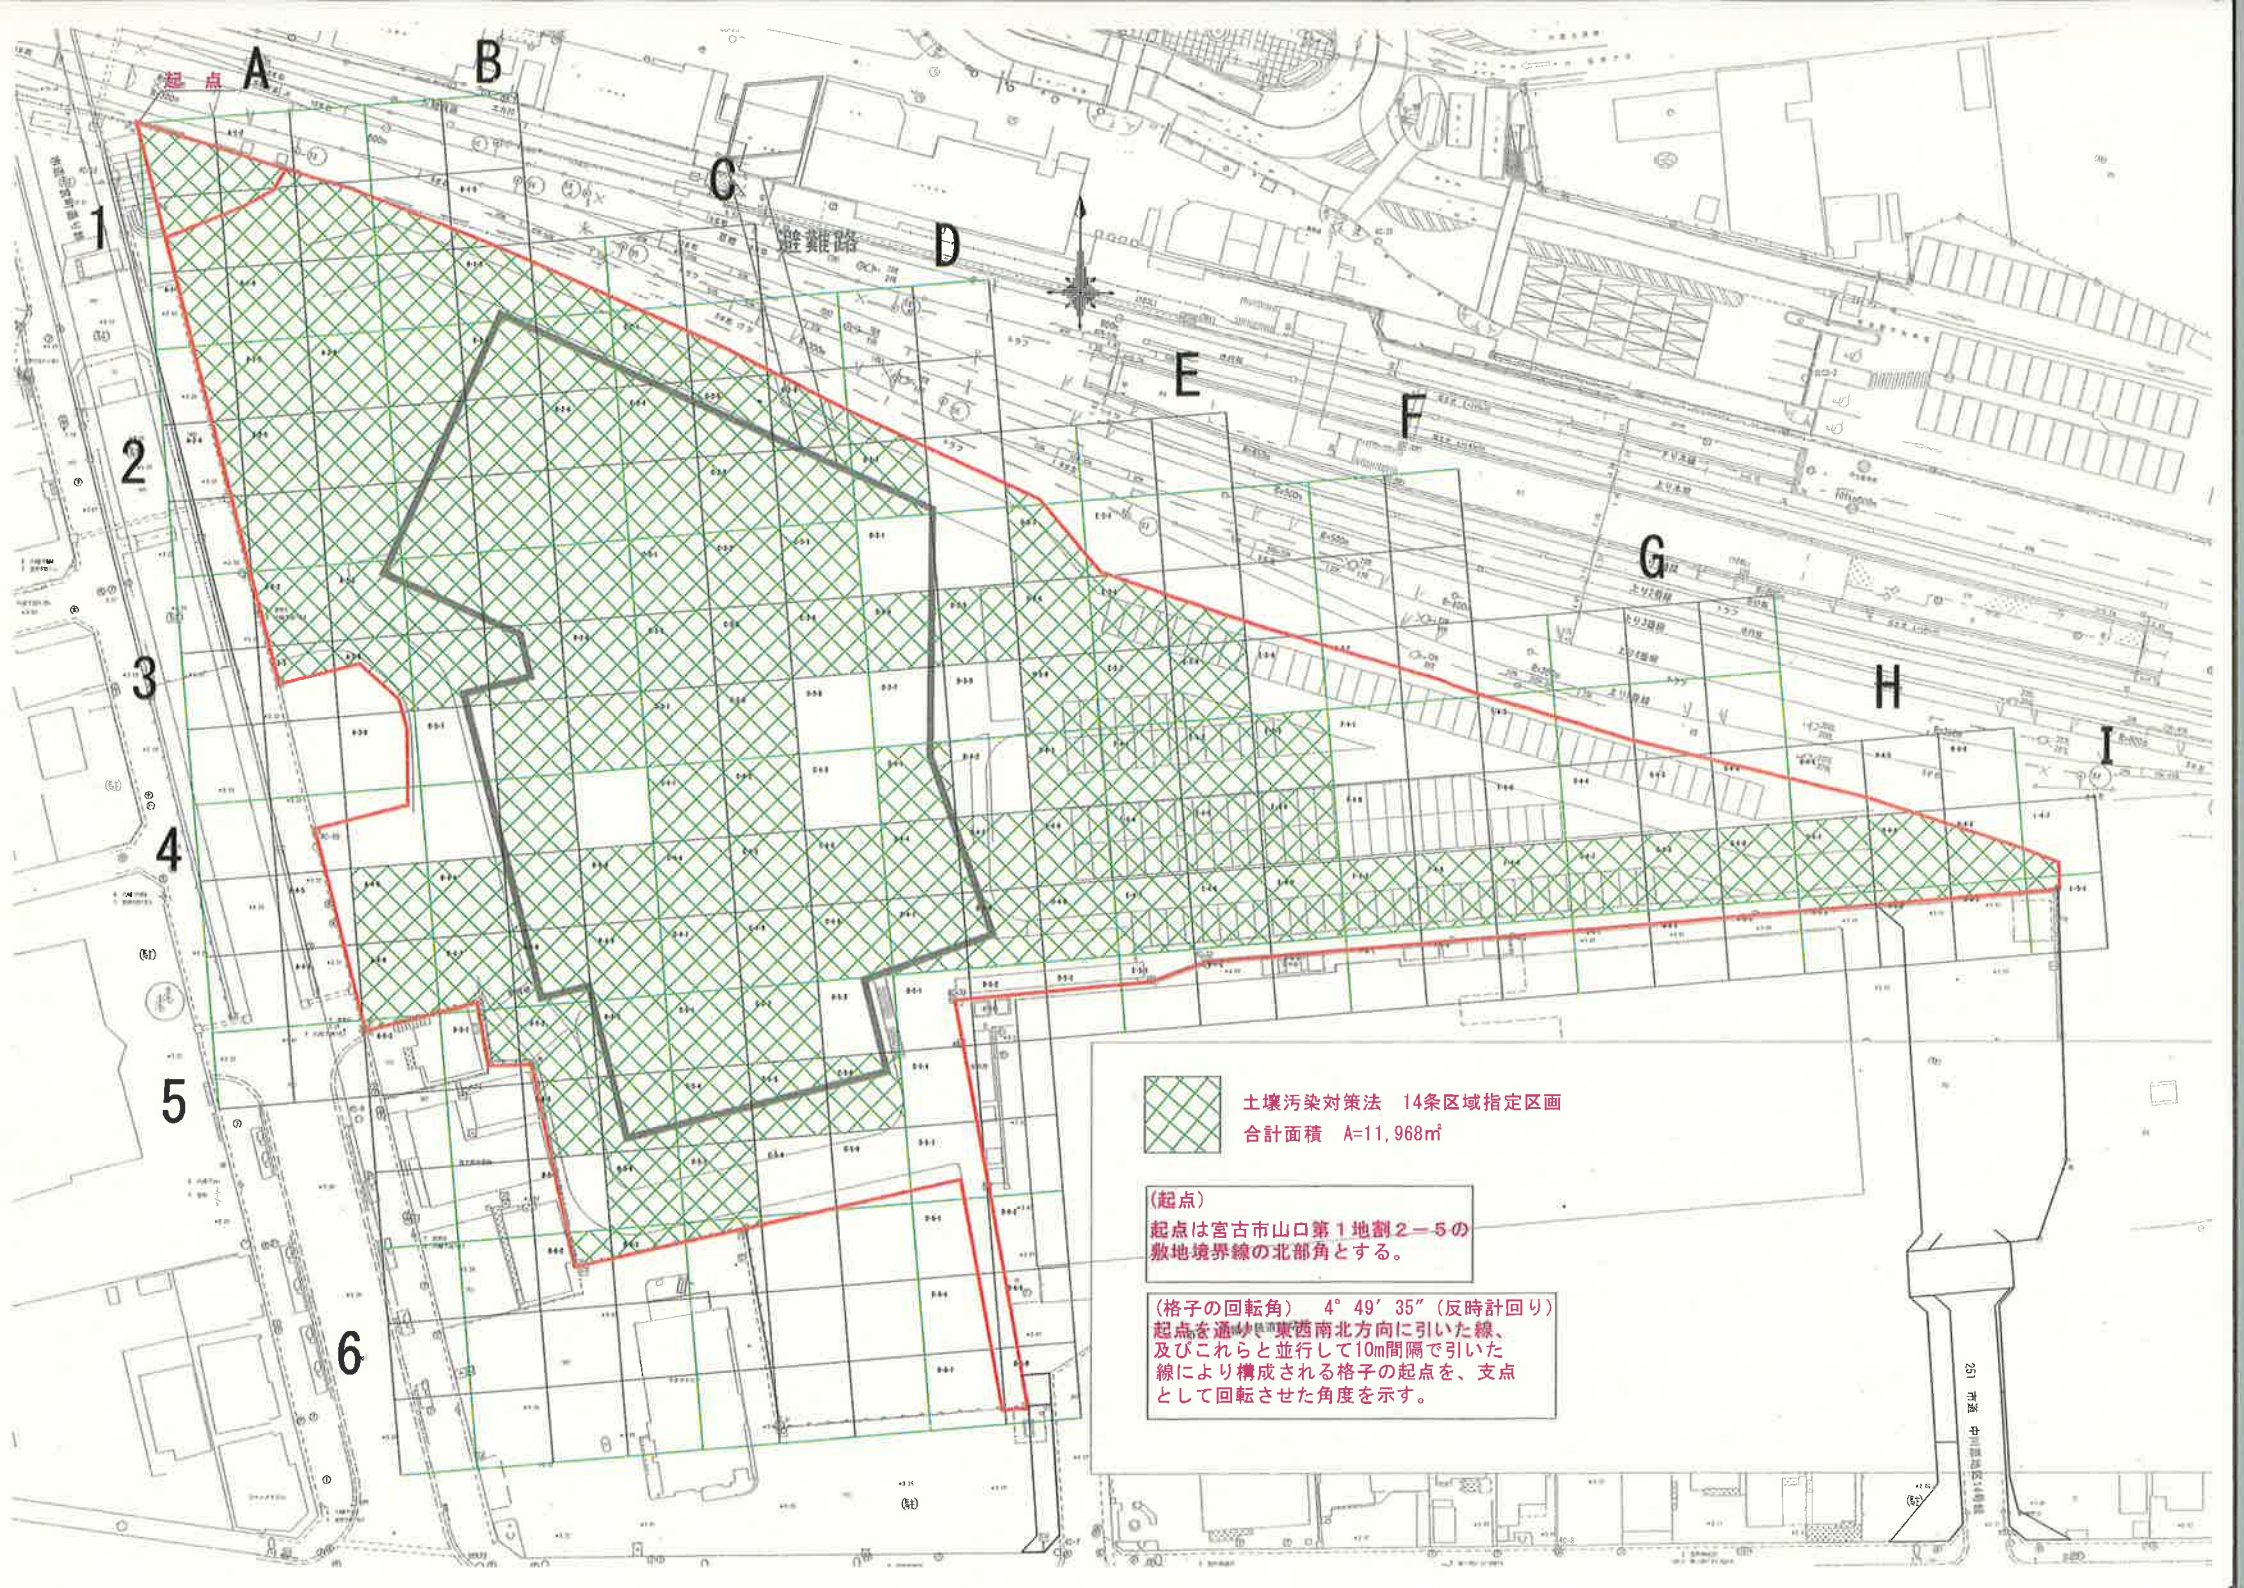

土壤汚染対策法 14条区域指定区画  
 合計面積 A=11,968㎡

(起点)  
 起点は宮古市山口第1地割2-5の敷地境界線の北部角とする。

(格子の回転角) 4° 49' 35" (反時計回り)  
 起点を通り東西南北方向に引いた線、及びこれらと並行して10m間隔で引いた線により構成される格子の起点を、支点として回転させた角度を示す。

231 市道 中川町区立4号線