


第一種大規模小売店舗立地法特例区域(拡大図)
〔盛岡駅前通の一部、大通三丁目の一部、
大通二丁目及び菜園二丁目の一部〕

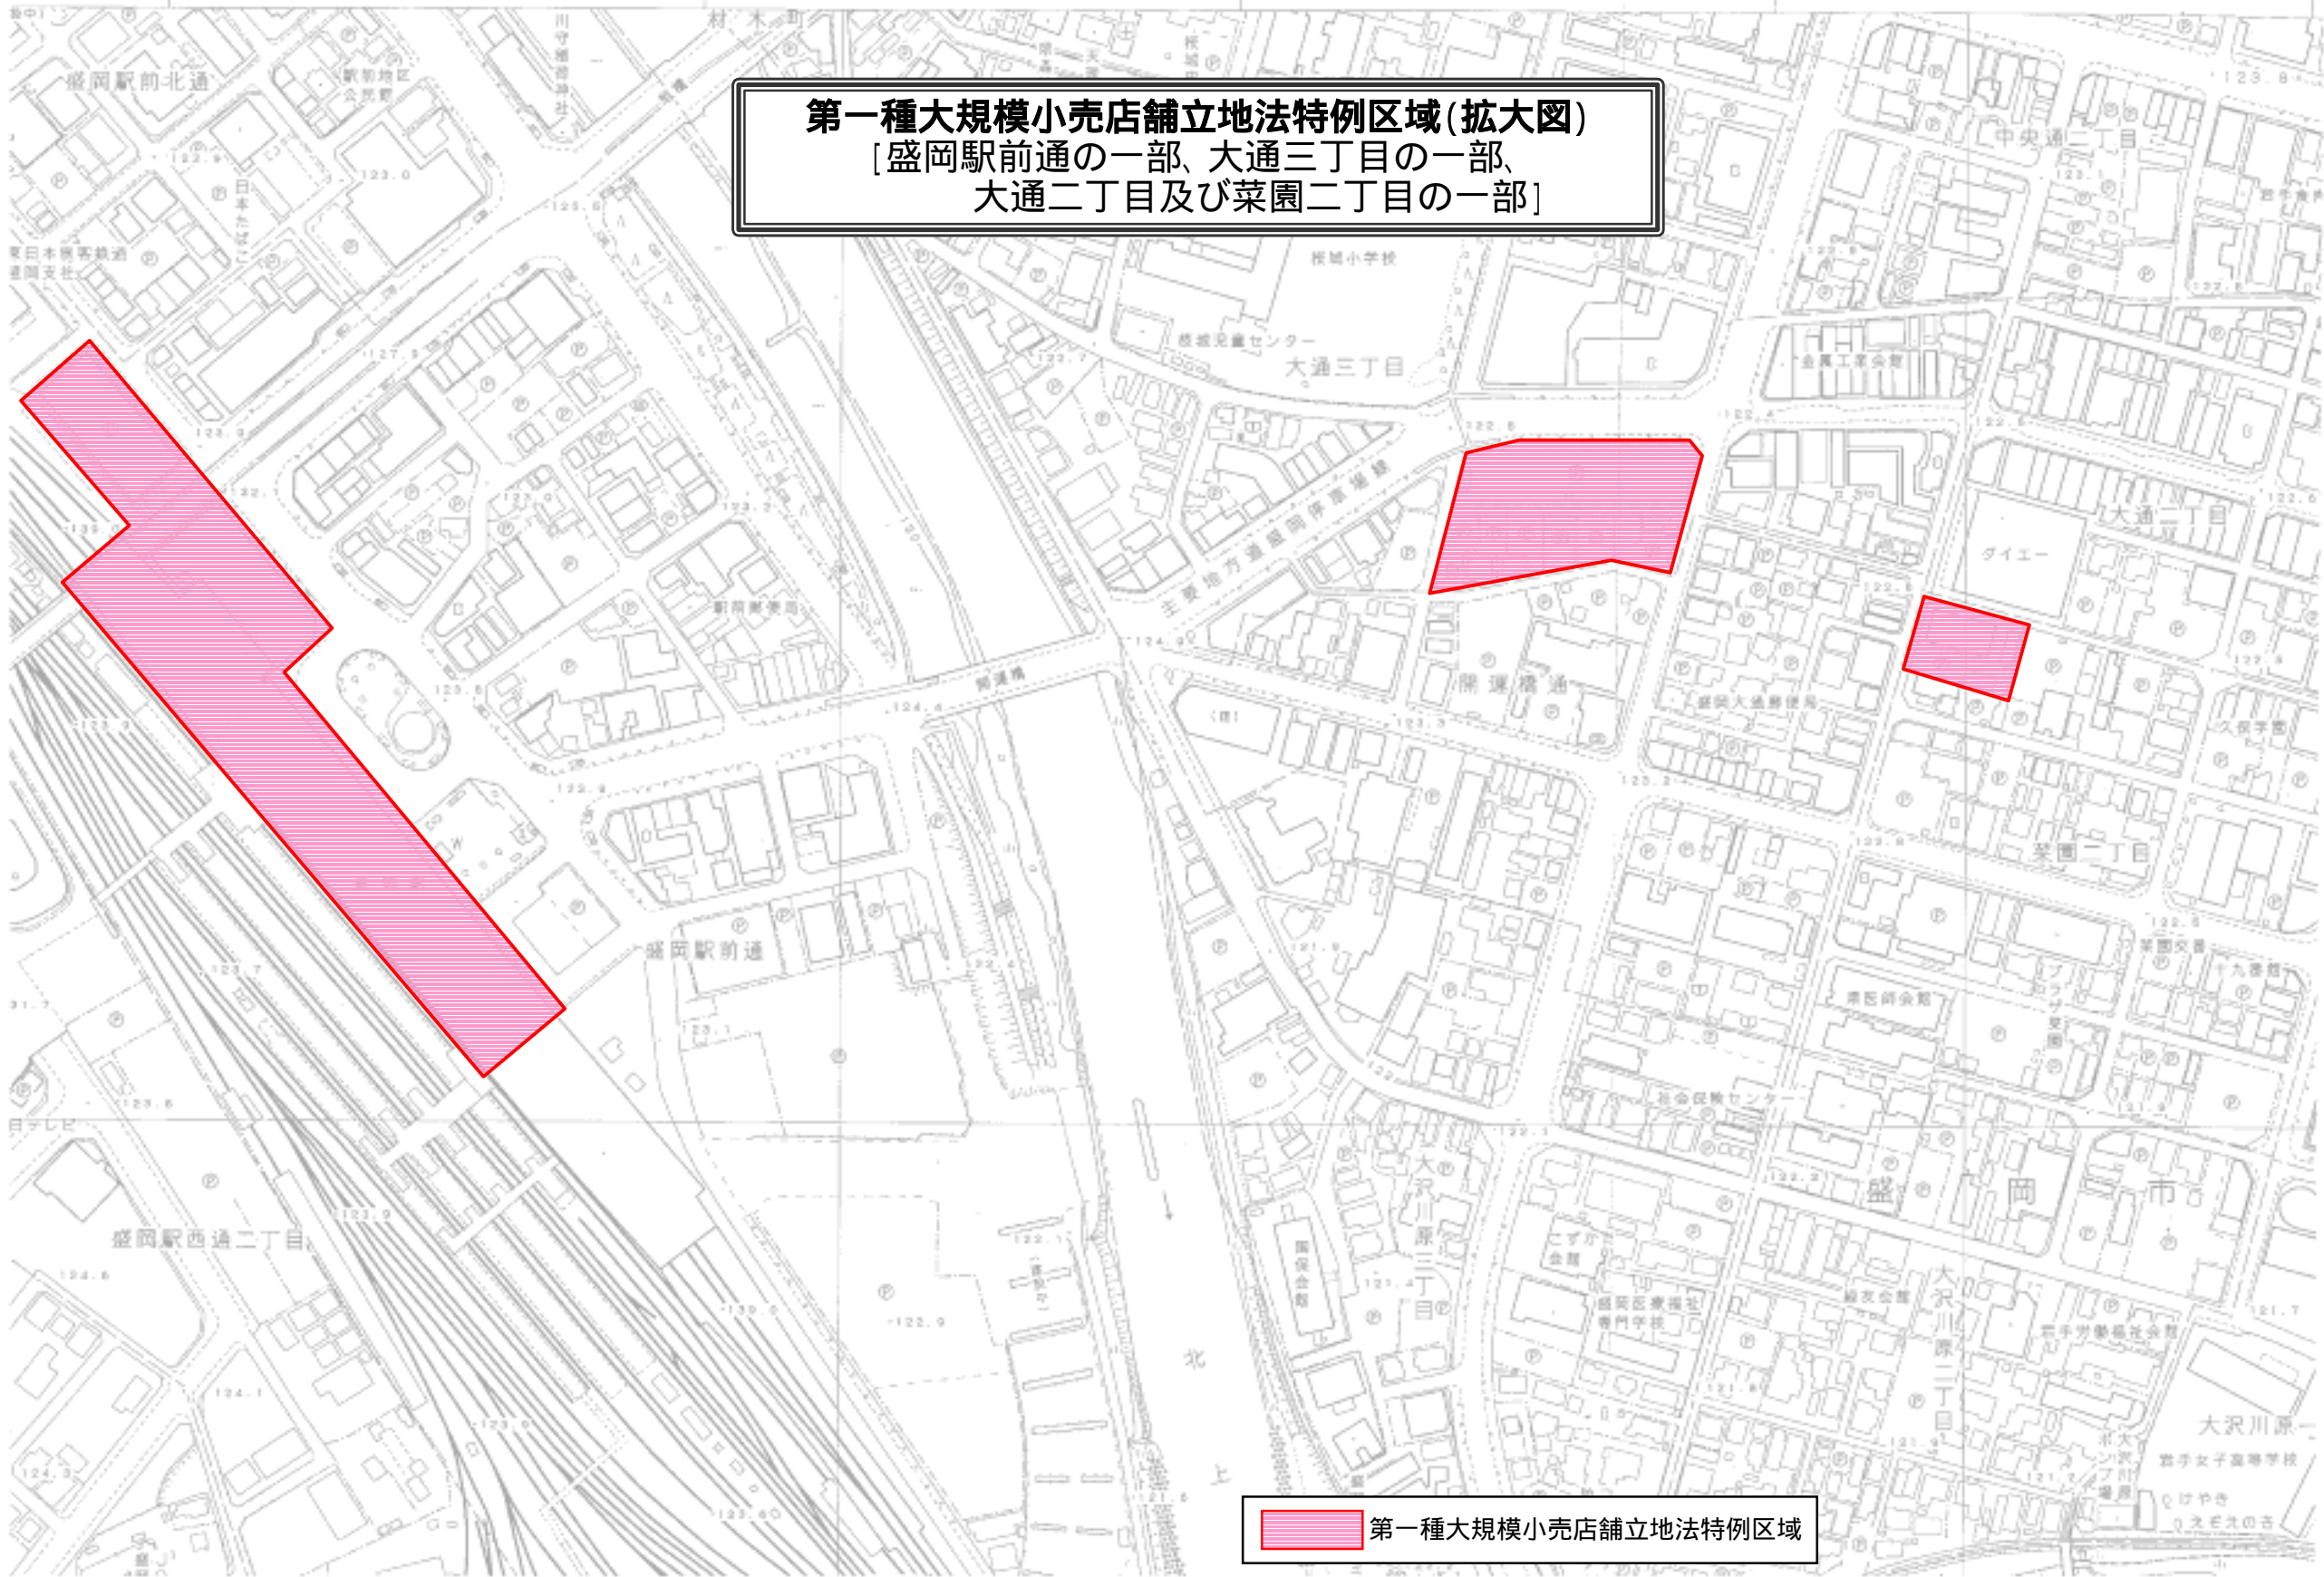

第一種大規模小売店舗立地法特例区域