
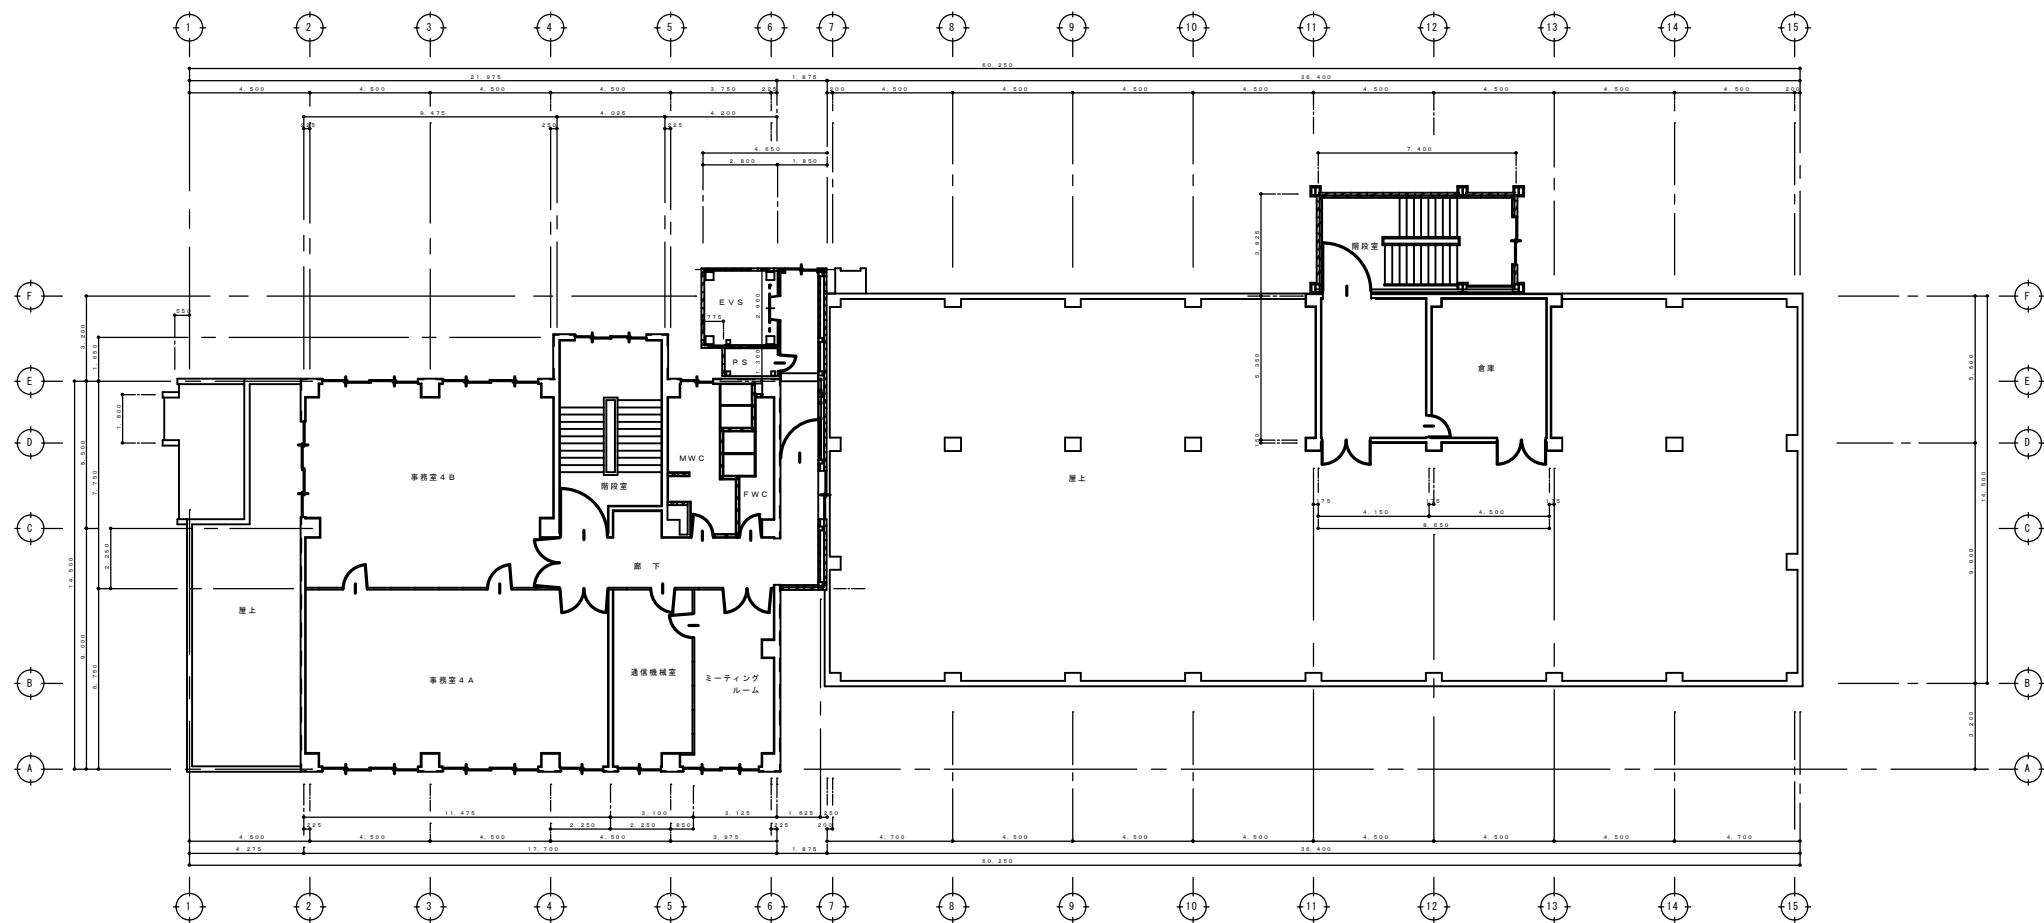
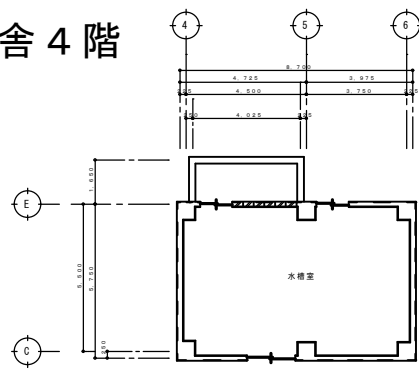


# 庁舎配置図

## 庁舎 4階

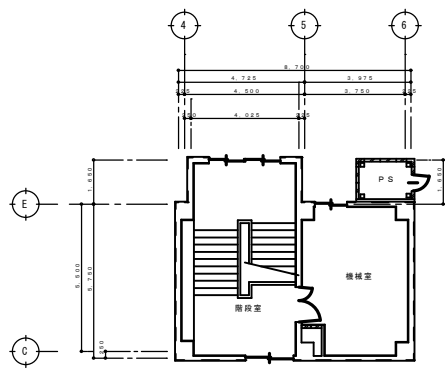

四階平面図 S=1:100