




# 草刈箇所全体平面図

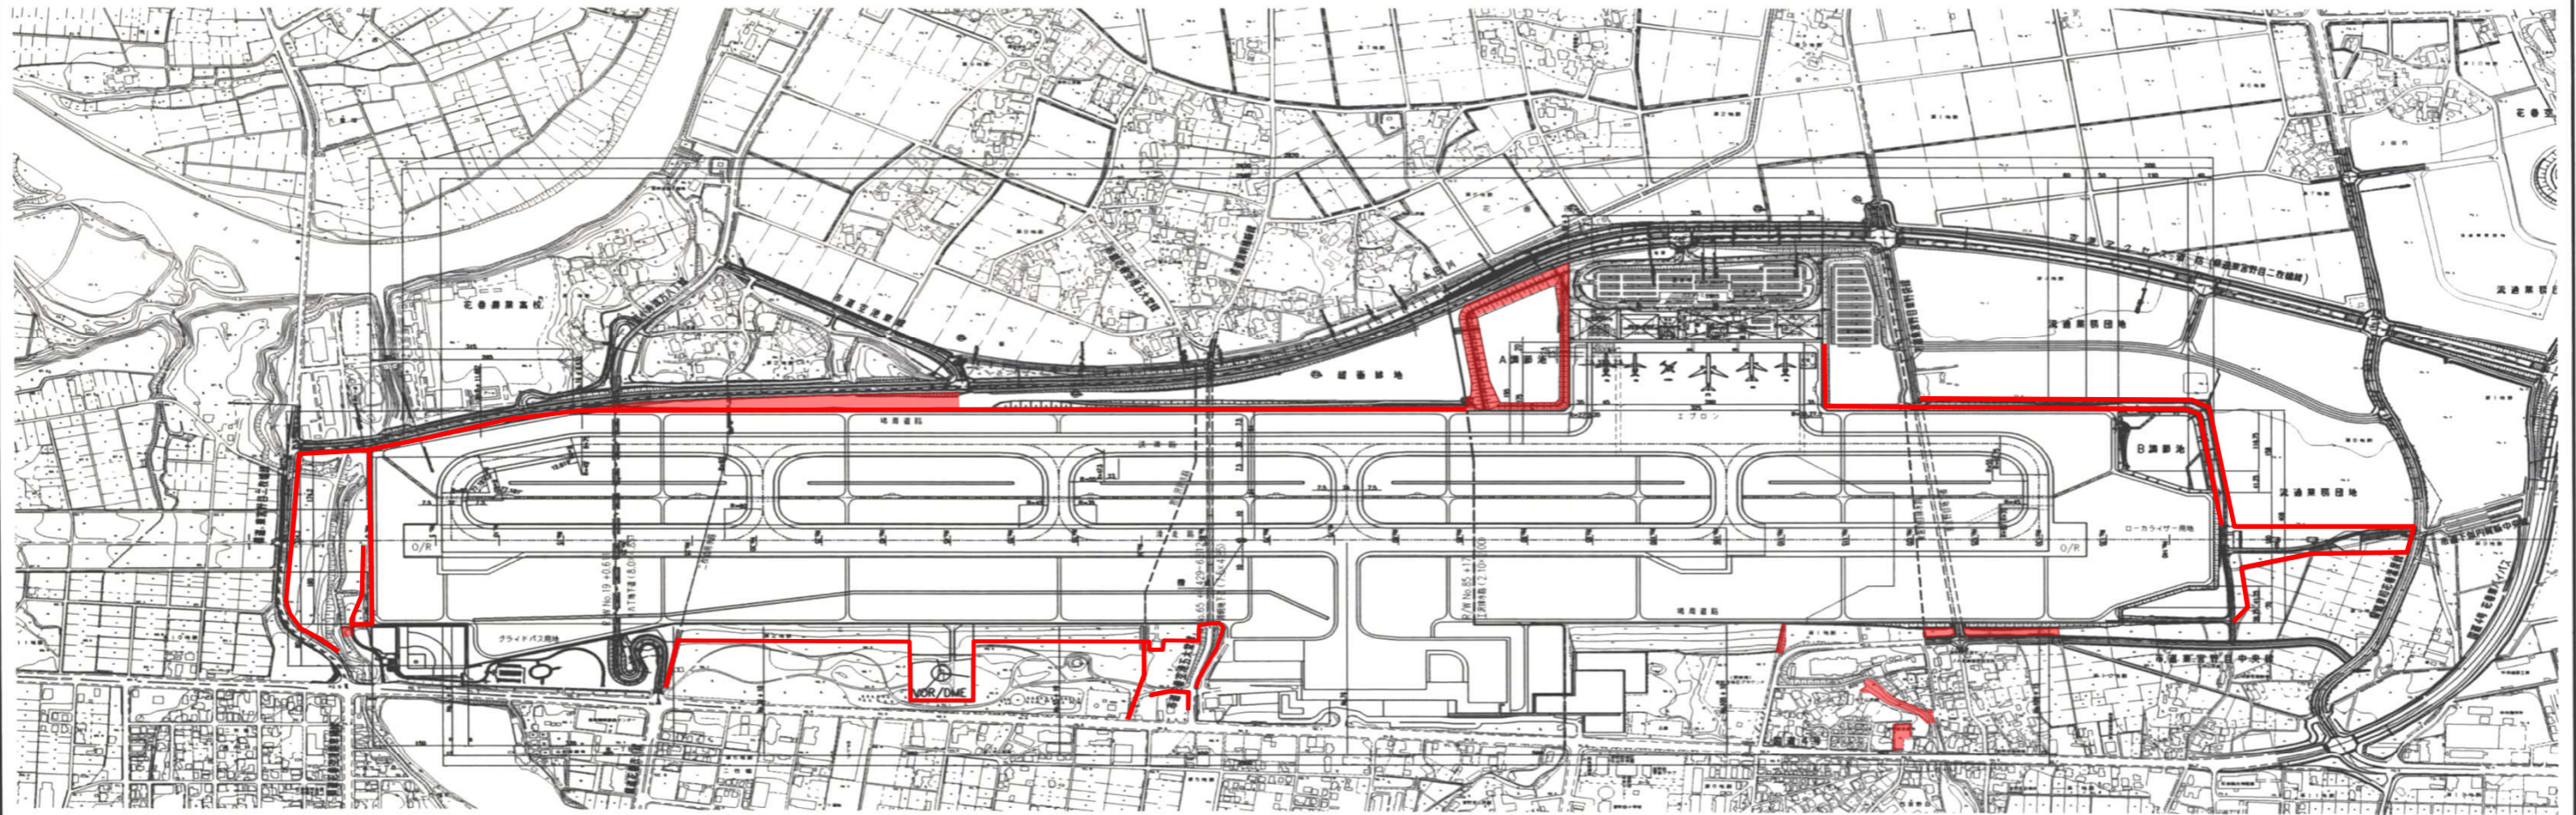

## 5 県単実施


令和 5 年度  
花巻空港場周柵外ほか草刈業務委託  
図面番号 (1 / 9)  
岩手県 花巻空港事務所

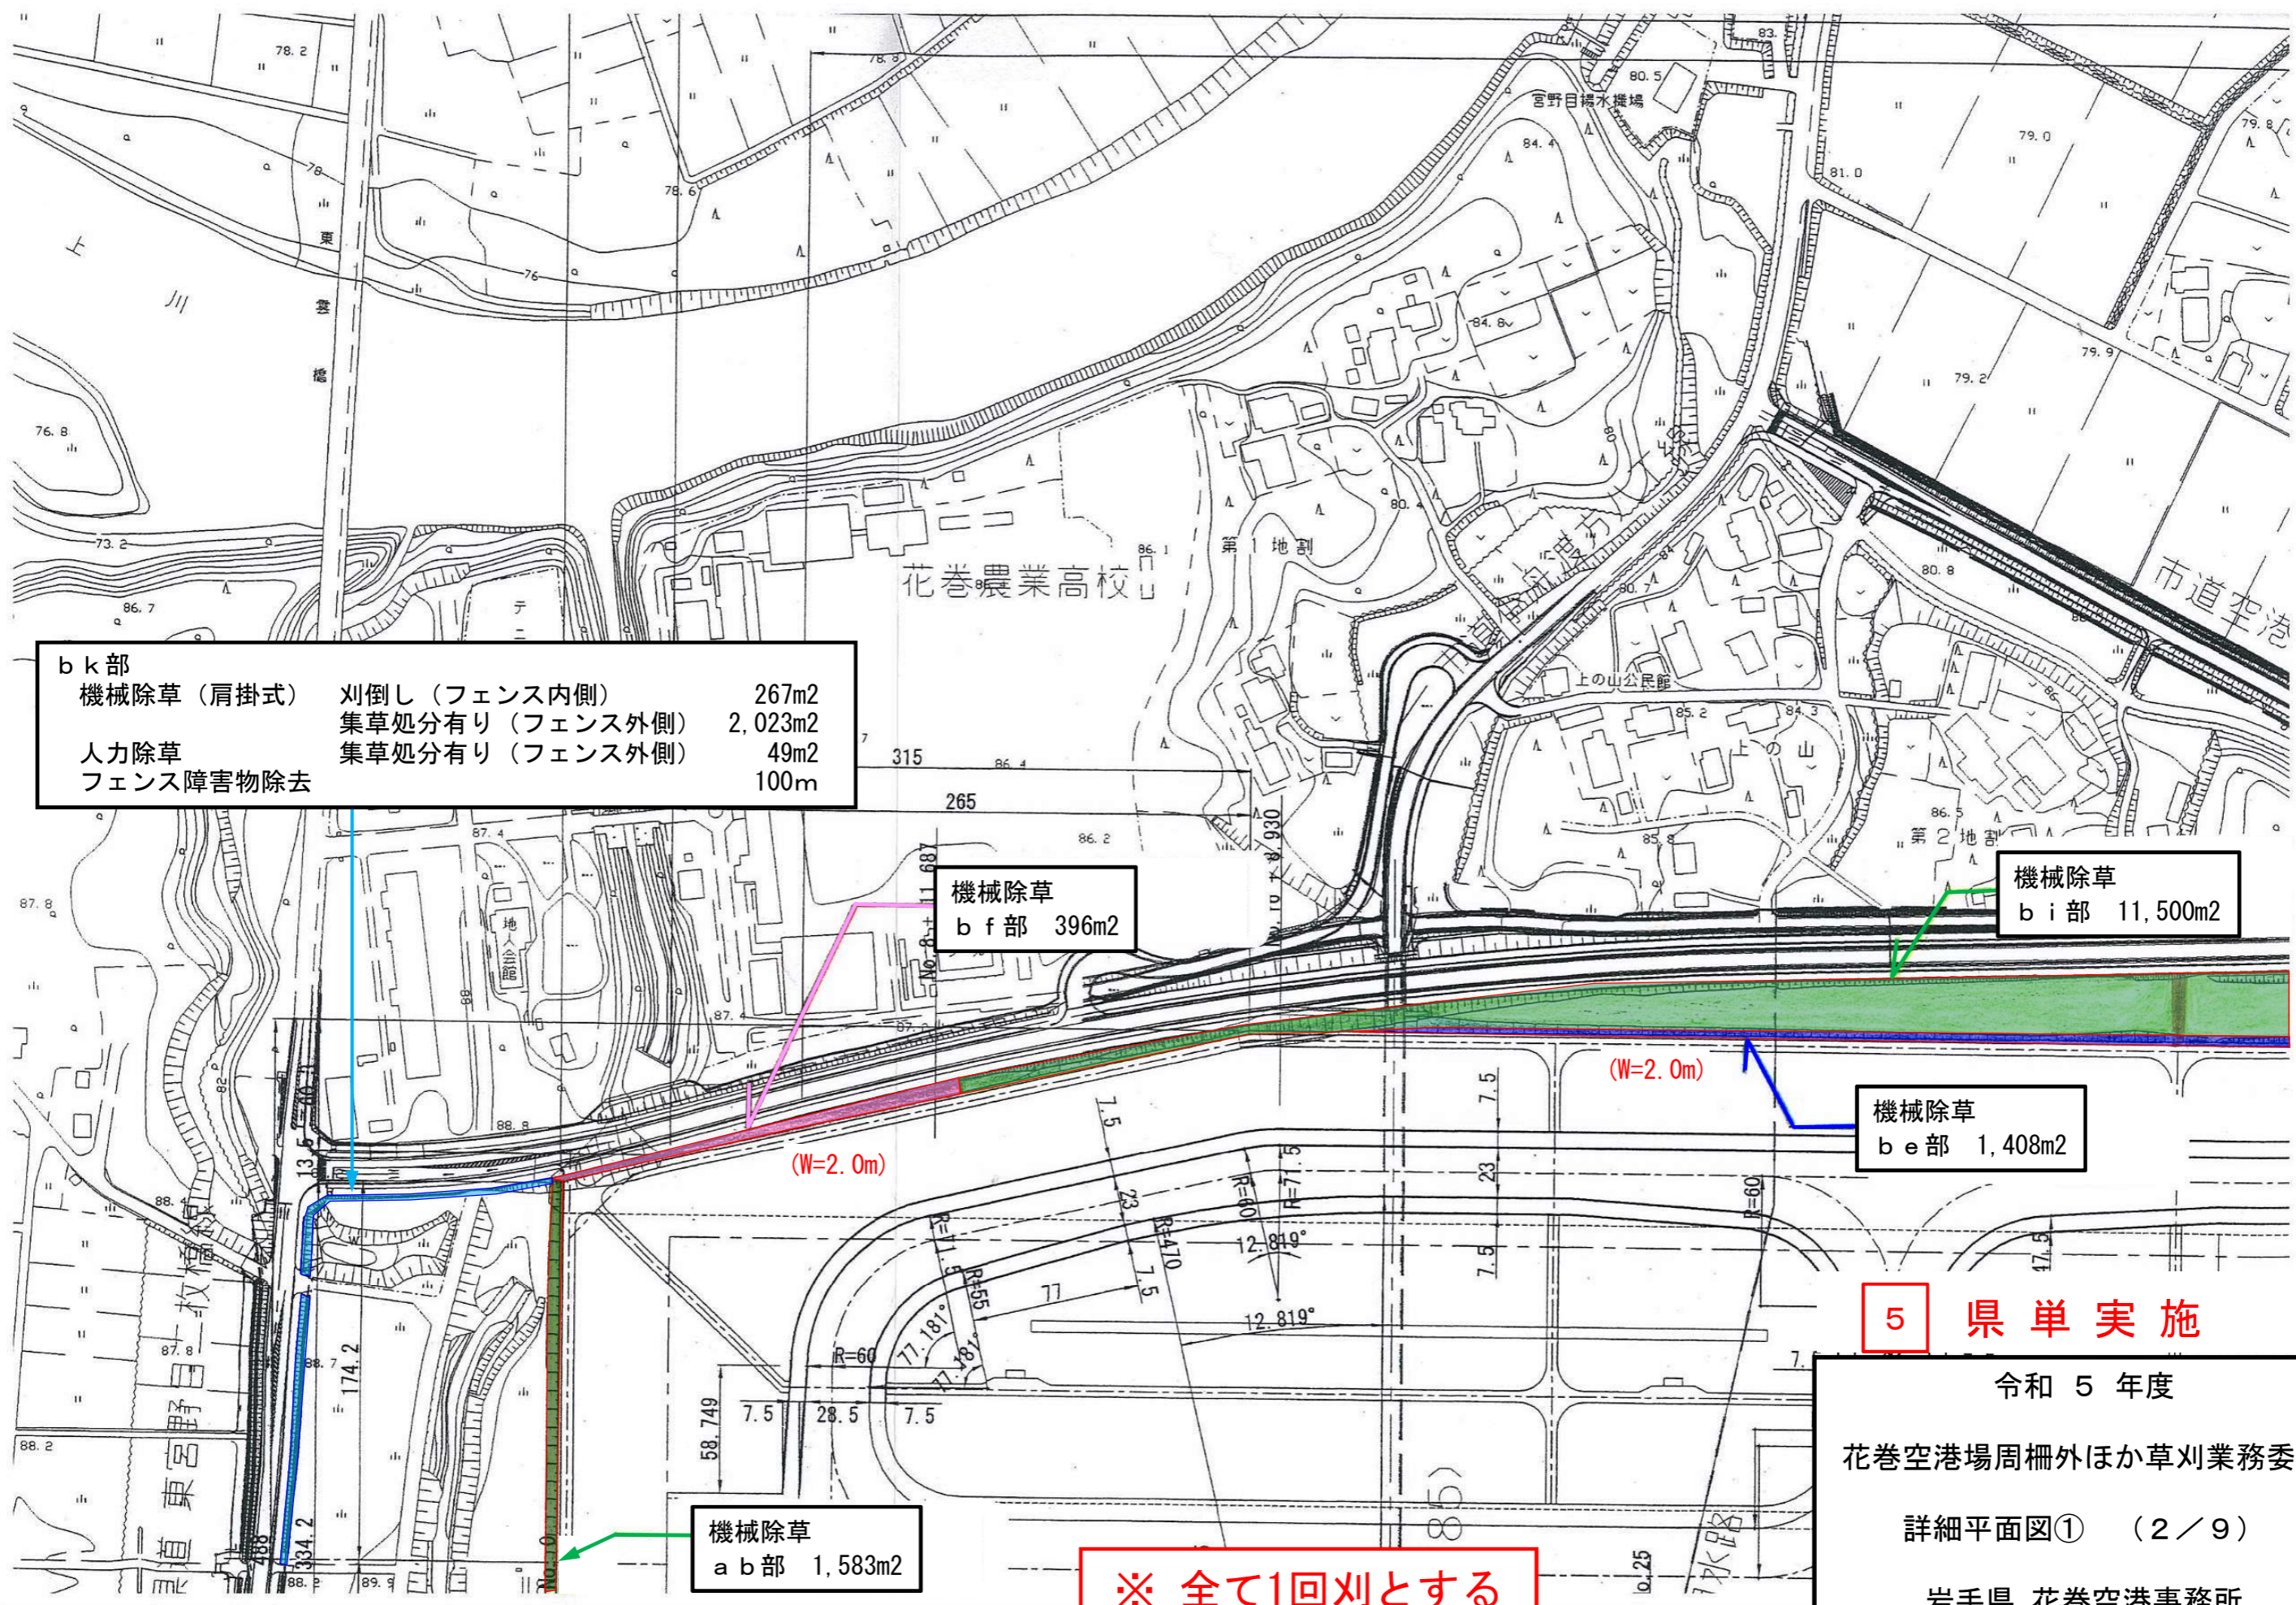

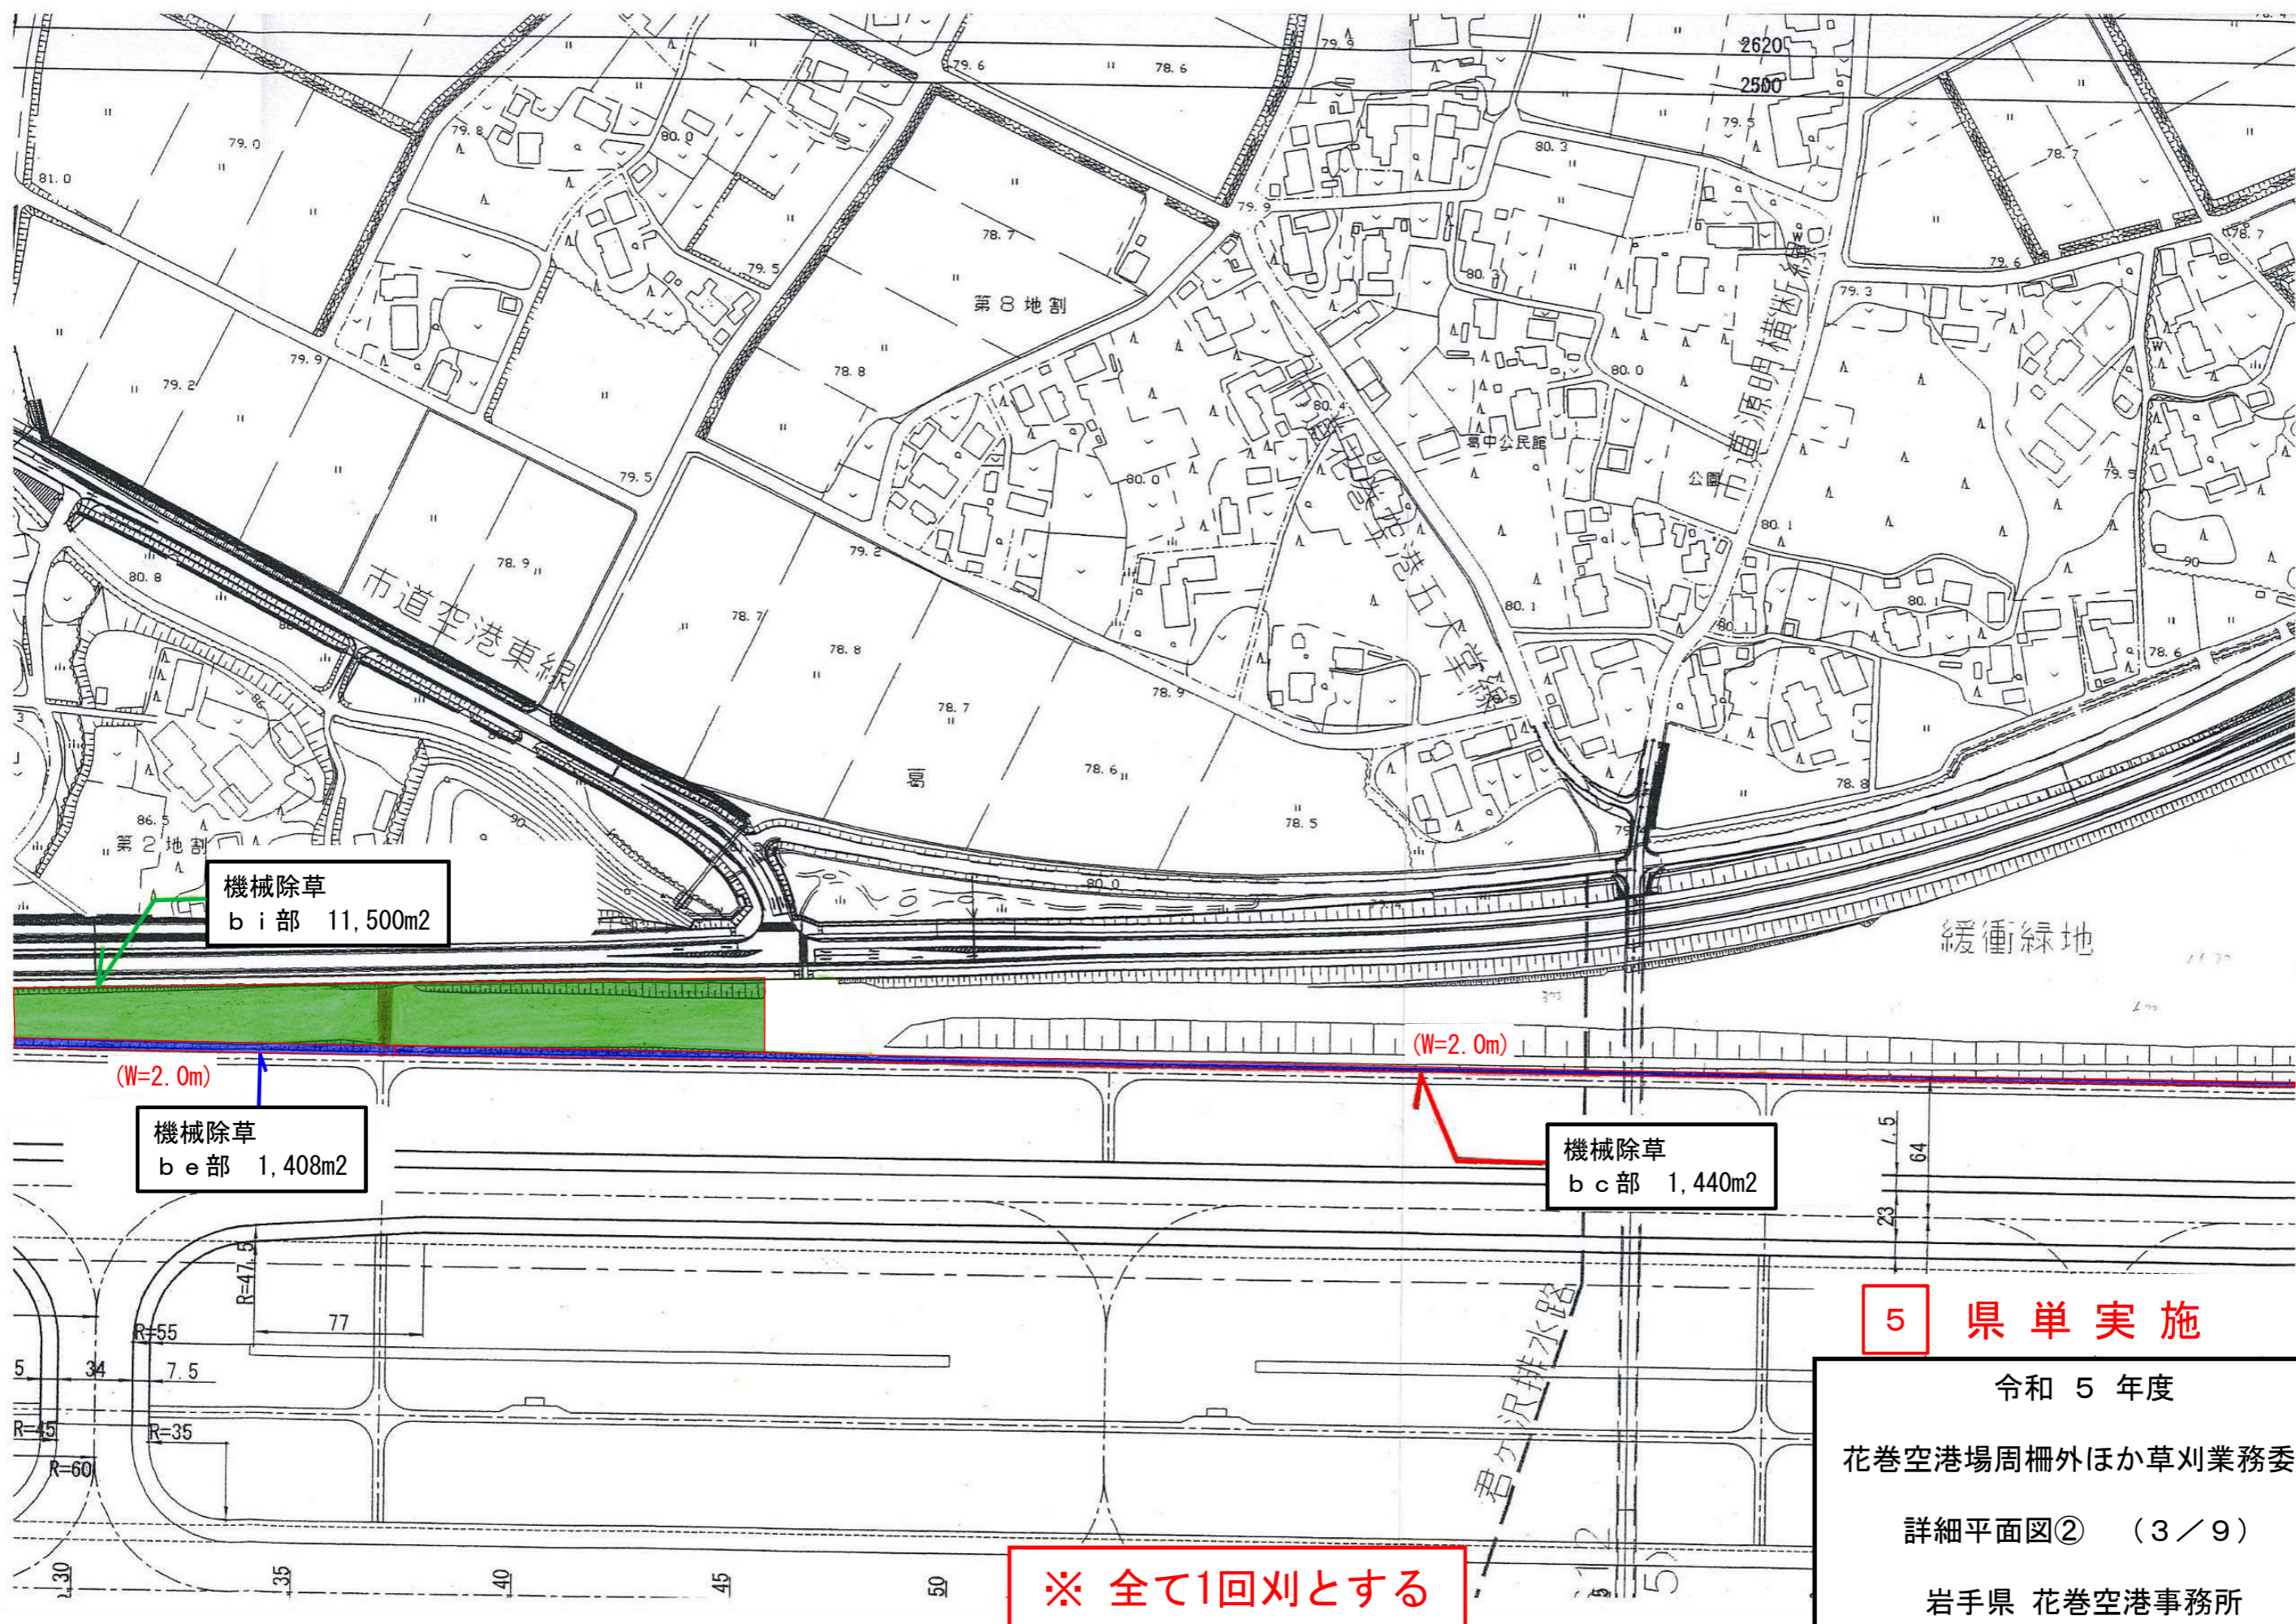

※ 全て1回刈とする

5 県単実施  
 令和5年度  
 花巻空港場周柵外ほか草刈業務委託  
 詳細平面図② (3/9)  
 岩手県 花巻空港事務所

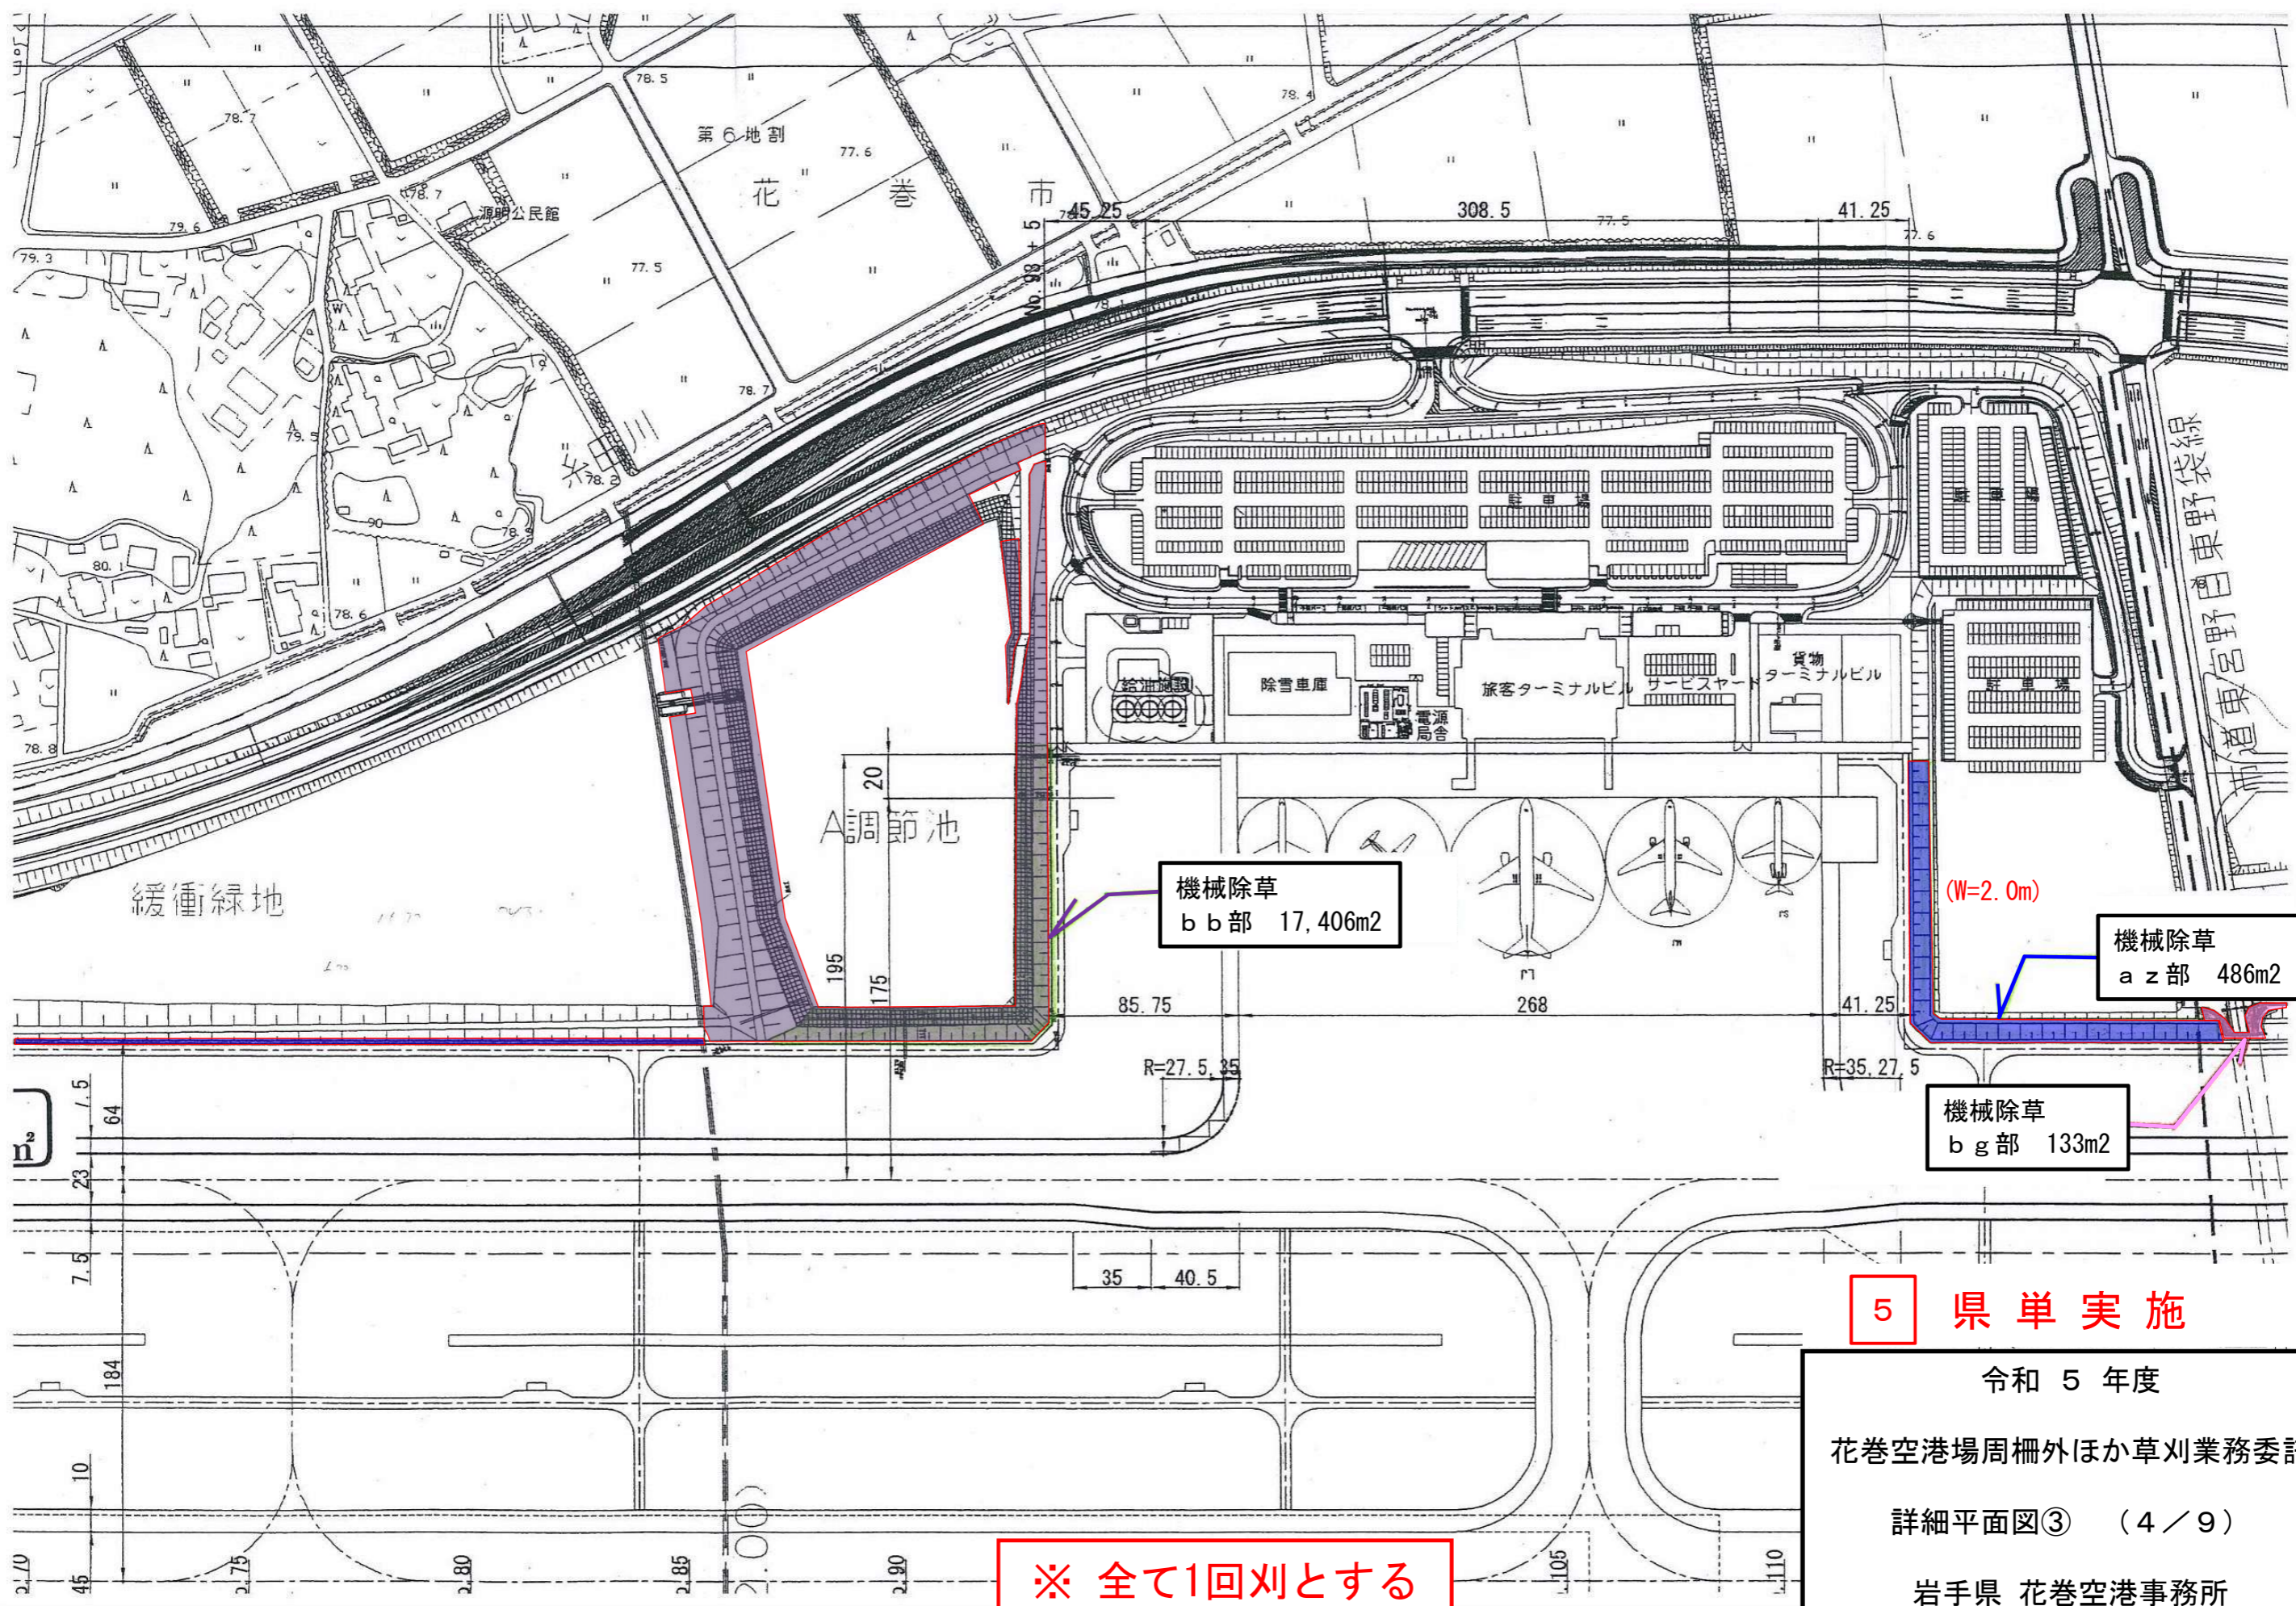

機械除草  
b b部 17,406m<sup>2</sup>


機械除草  
a z部 486m<sup>2</sup>

機械除草  
b g部 133m<sup>2</sup>

**5 県単実施**


令和 5 年度  
花巻空港場周柵外ほか草刈業務委託  
詳細平面図③ (4 / 9)  
岩手県 花巻空港事務所

**※ 全て1回刈とする**

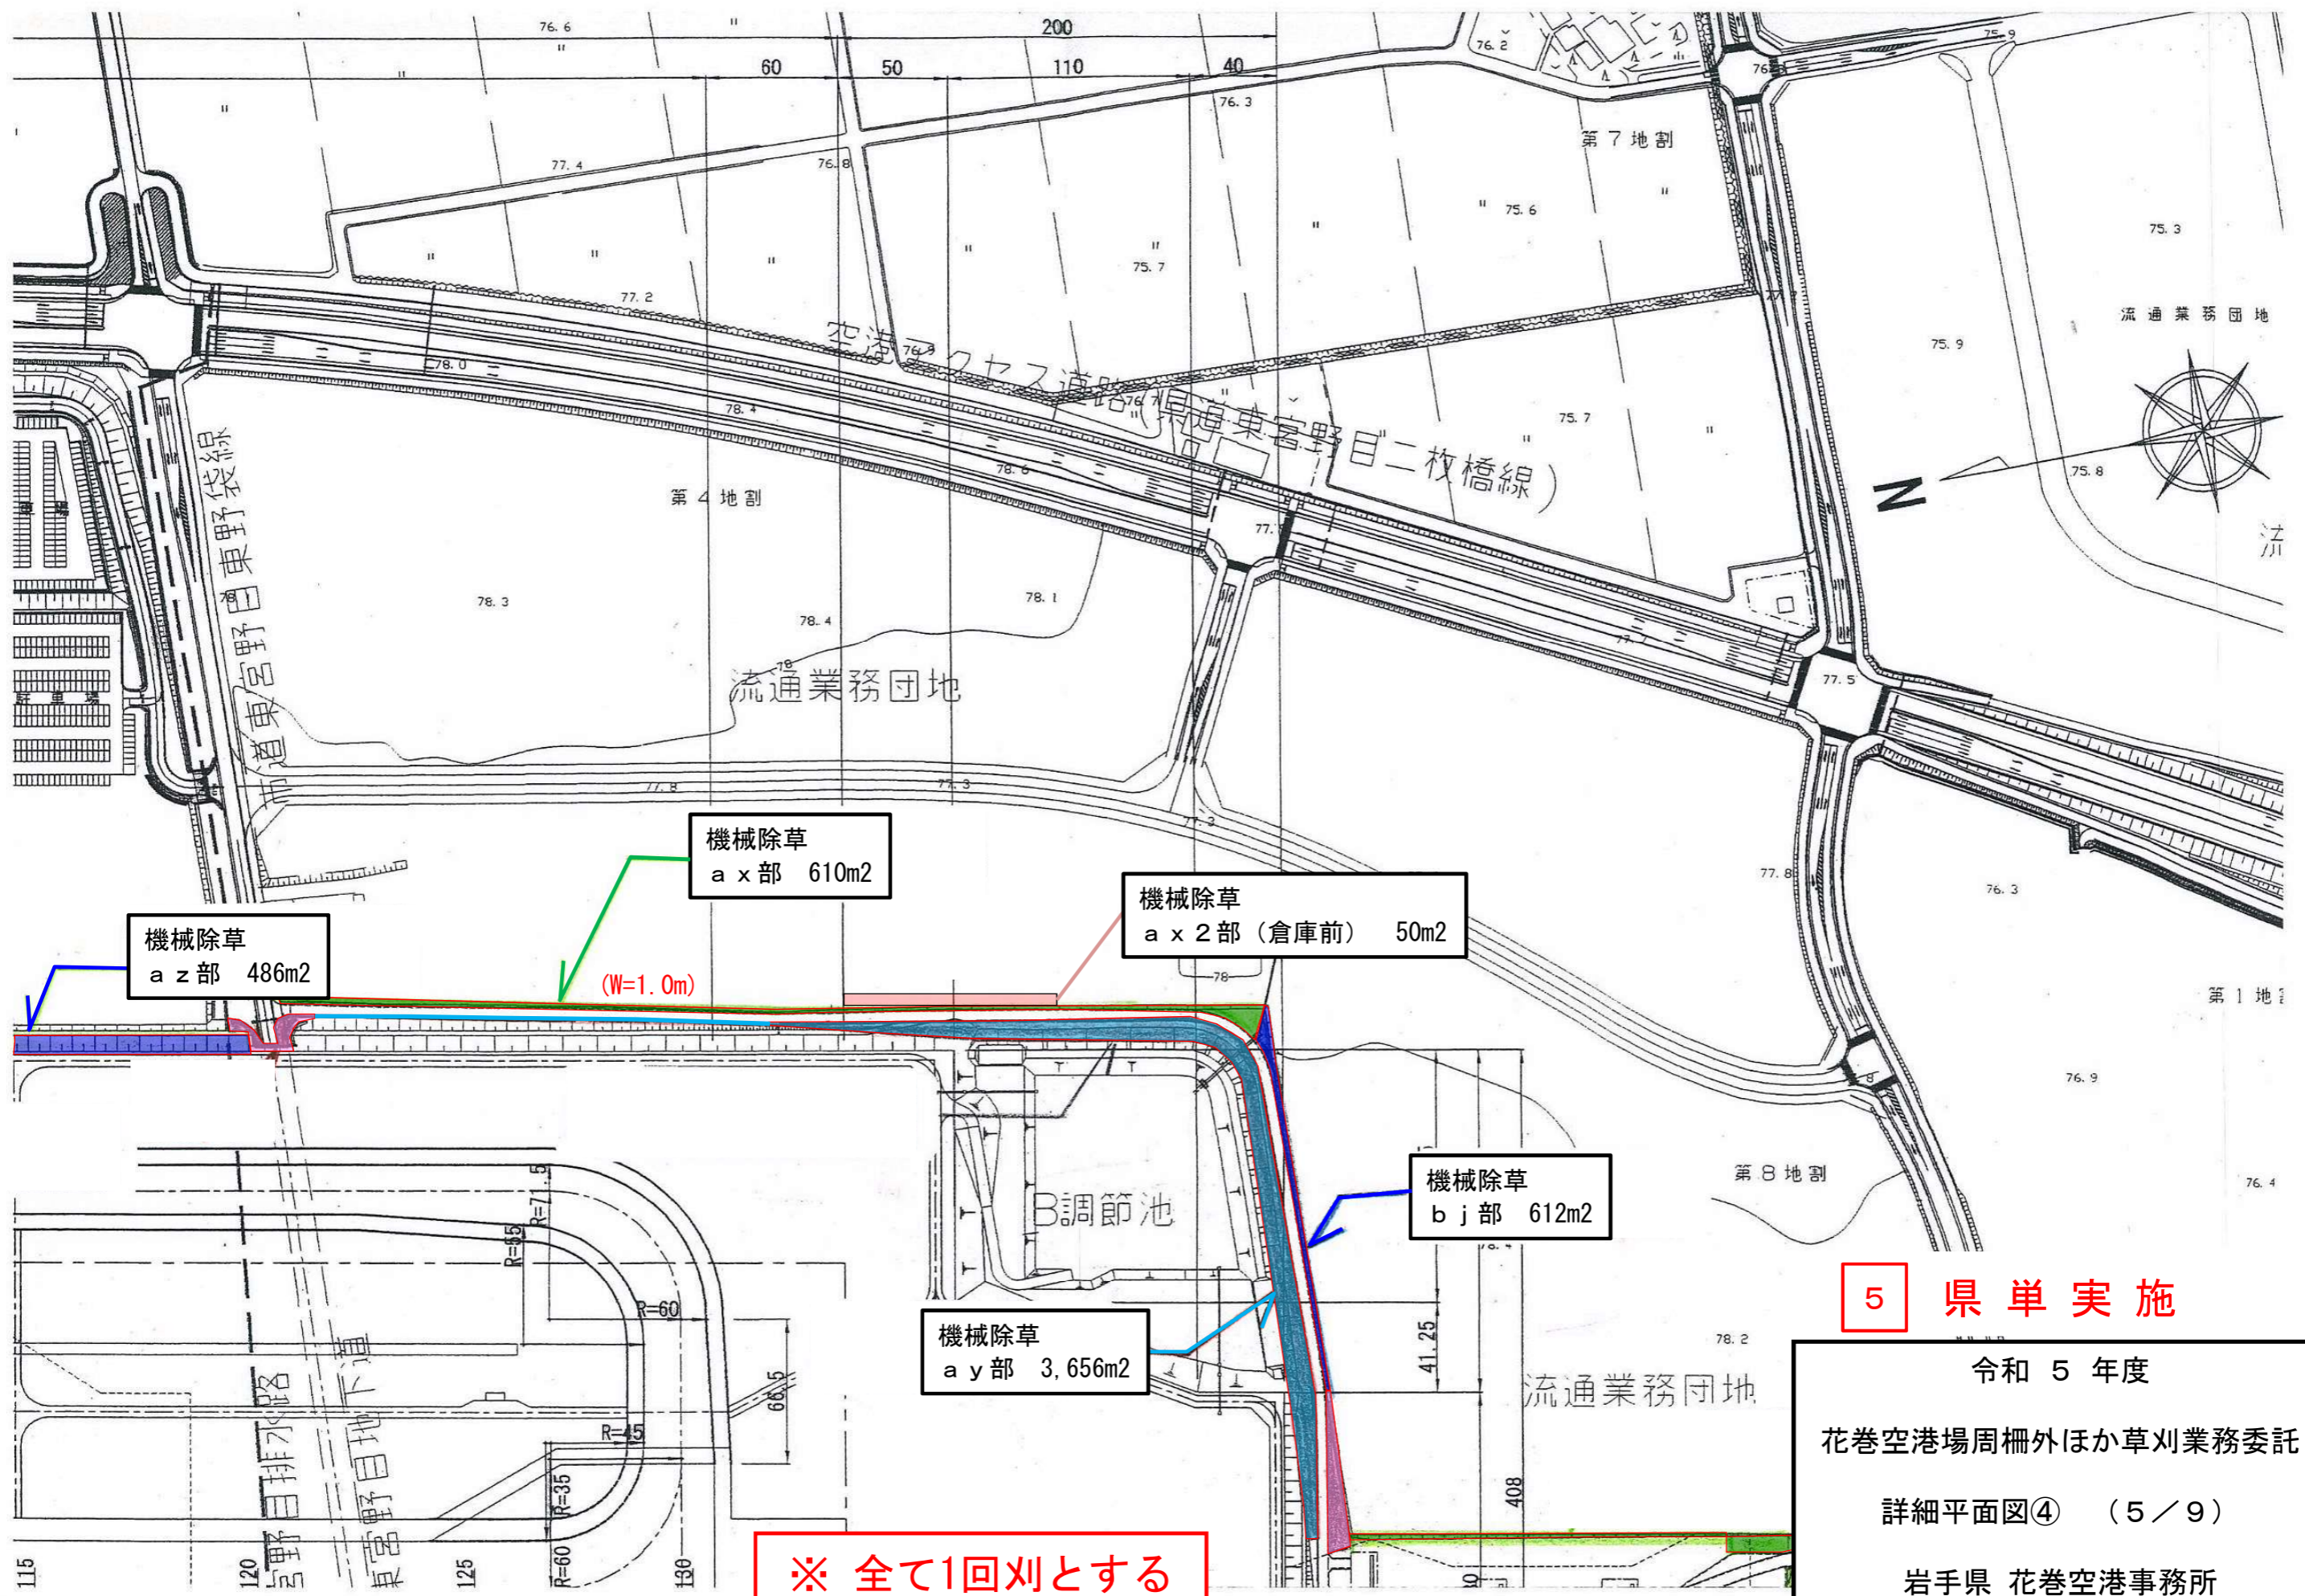

※ 全て1回刈とする


**5 県単実施**  
 令和5年度  
 花巻空港場周柵外ほか草刈業務委託  
 詳細平面図④ (5/9)  
 岩手県 花巻空港事務所

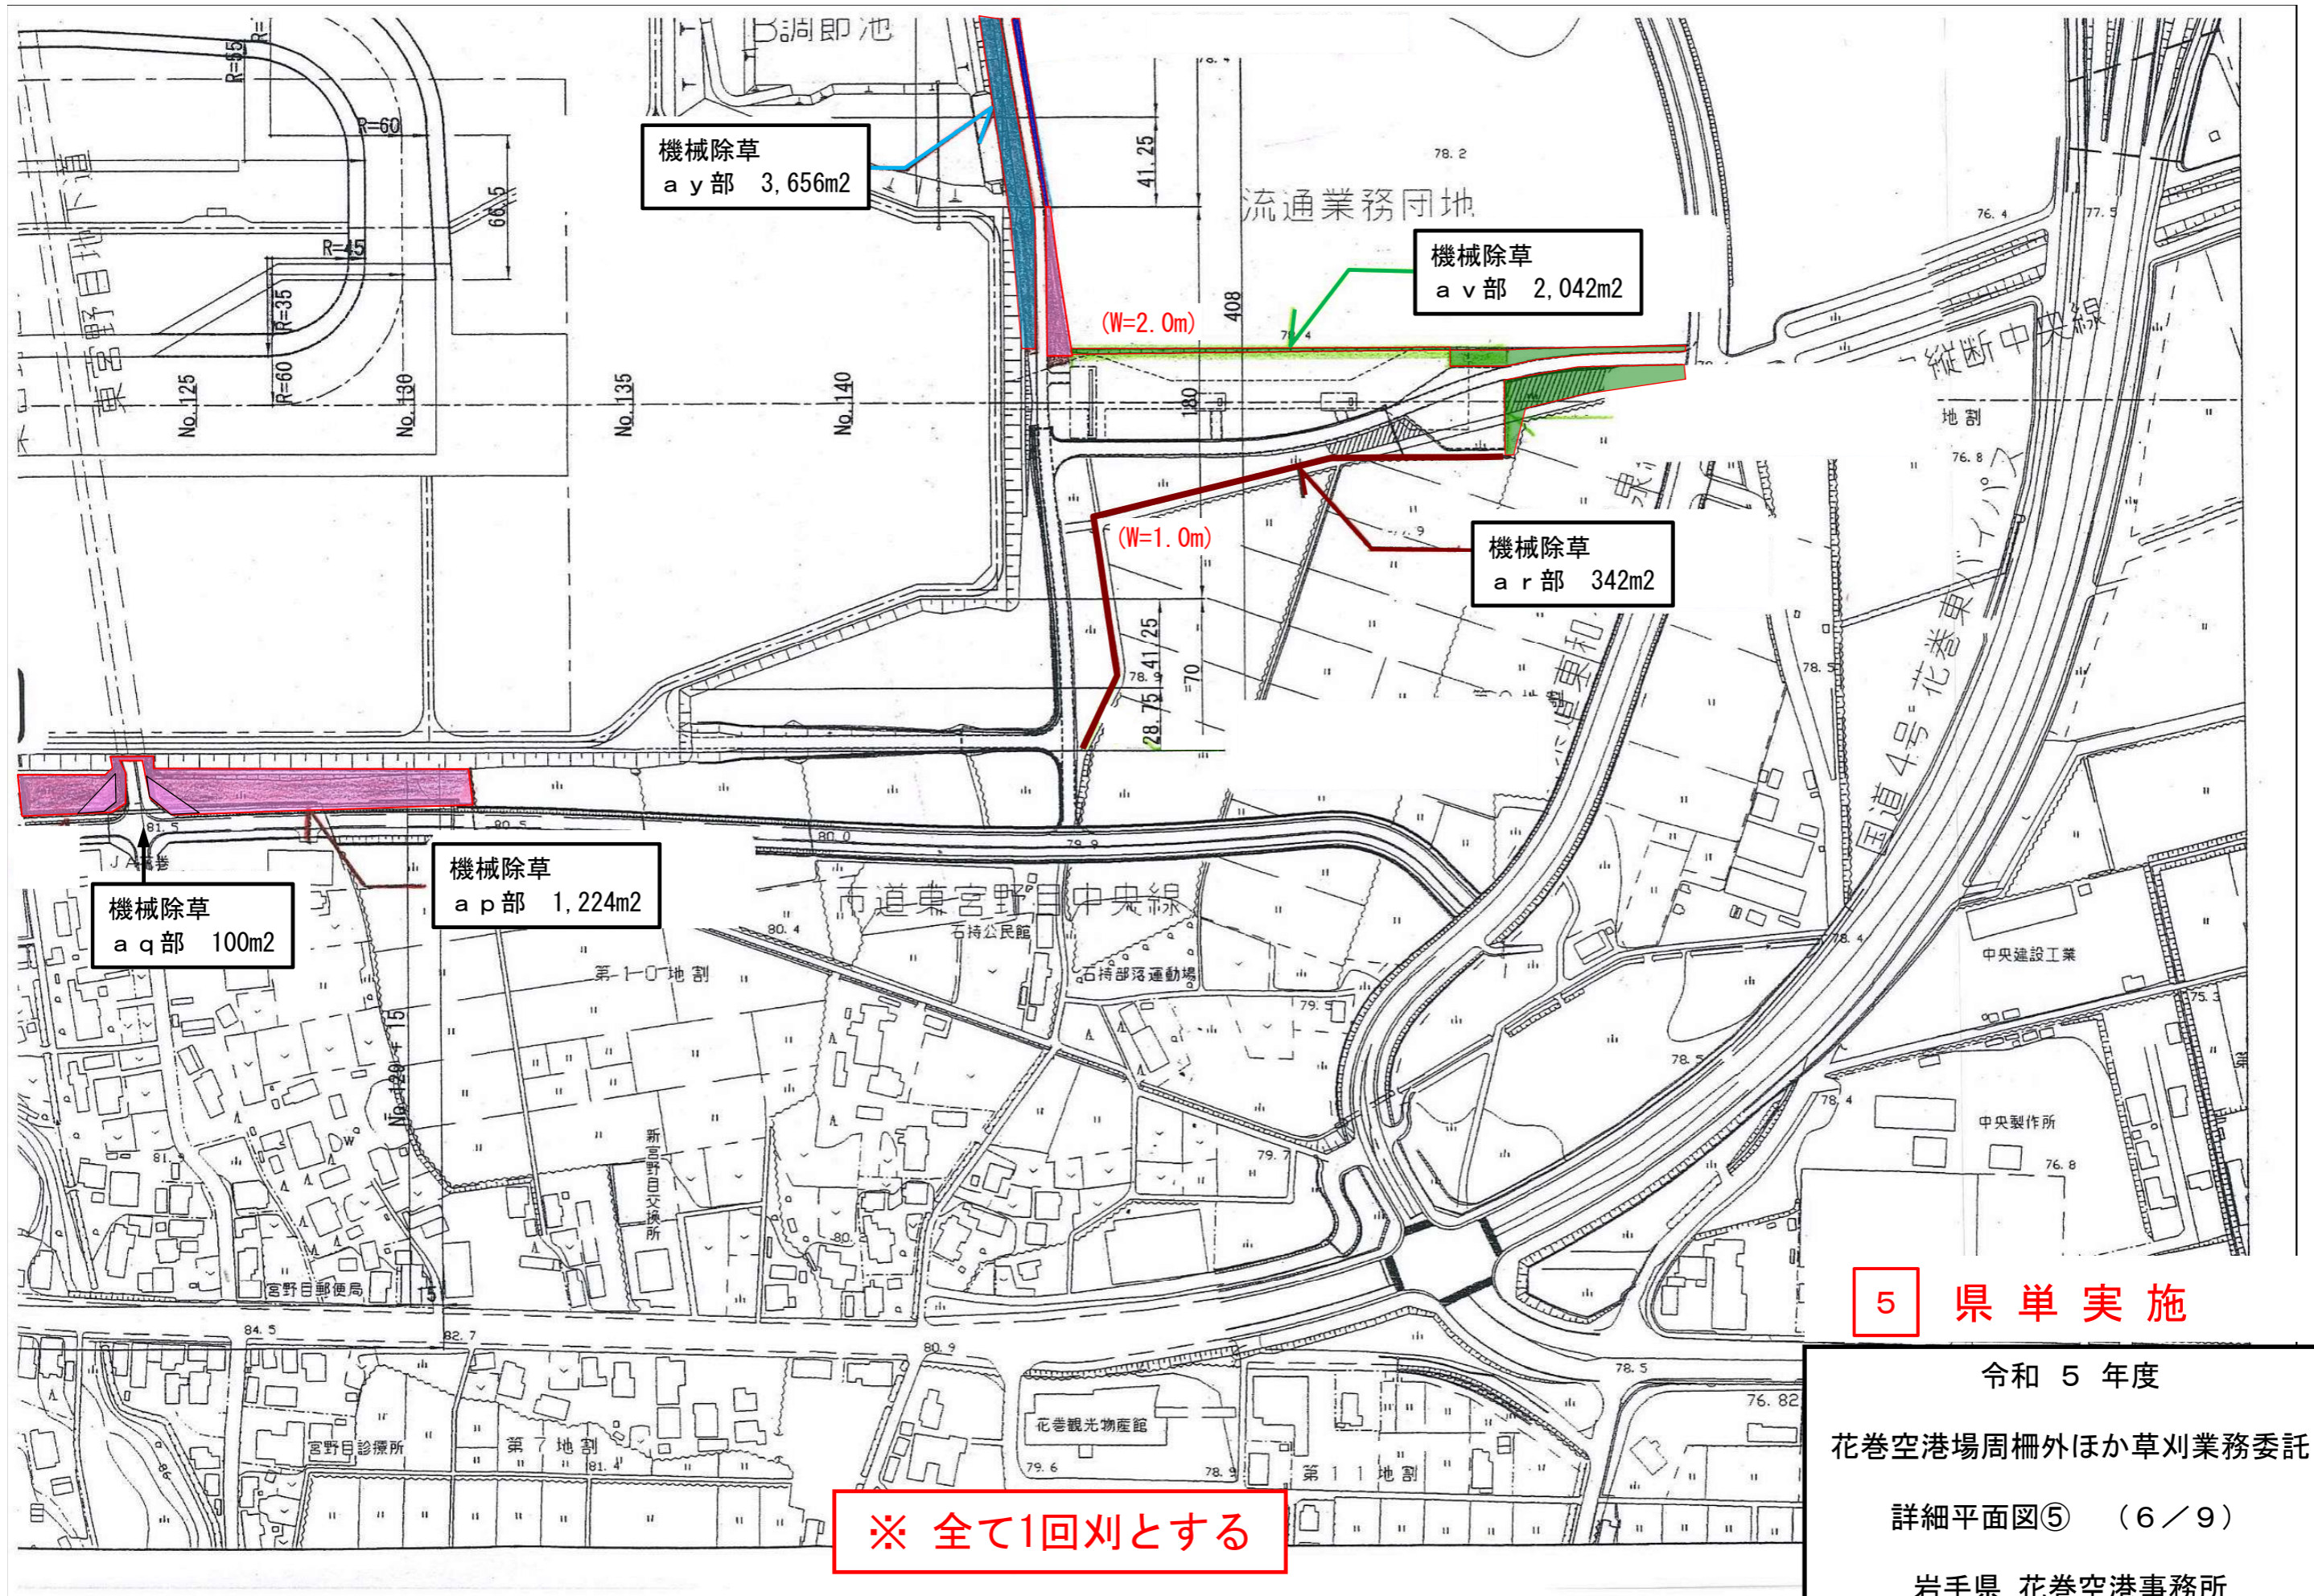

**5 県単実施**

令和5年度  
 花巻空港場周柵外ほか草刈業務委託  
 詳細平面図⑤ (6/9)  
 岩手県 花巻空港事務所


**※ 全て1回刈とする**

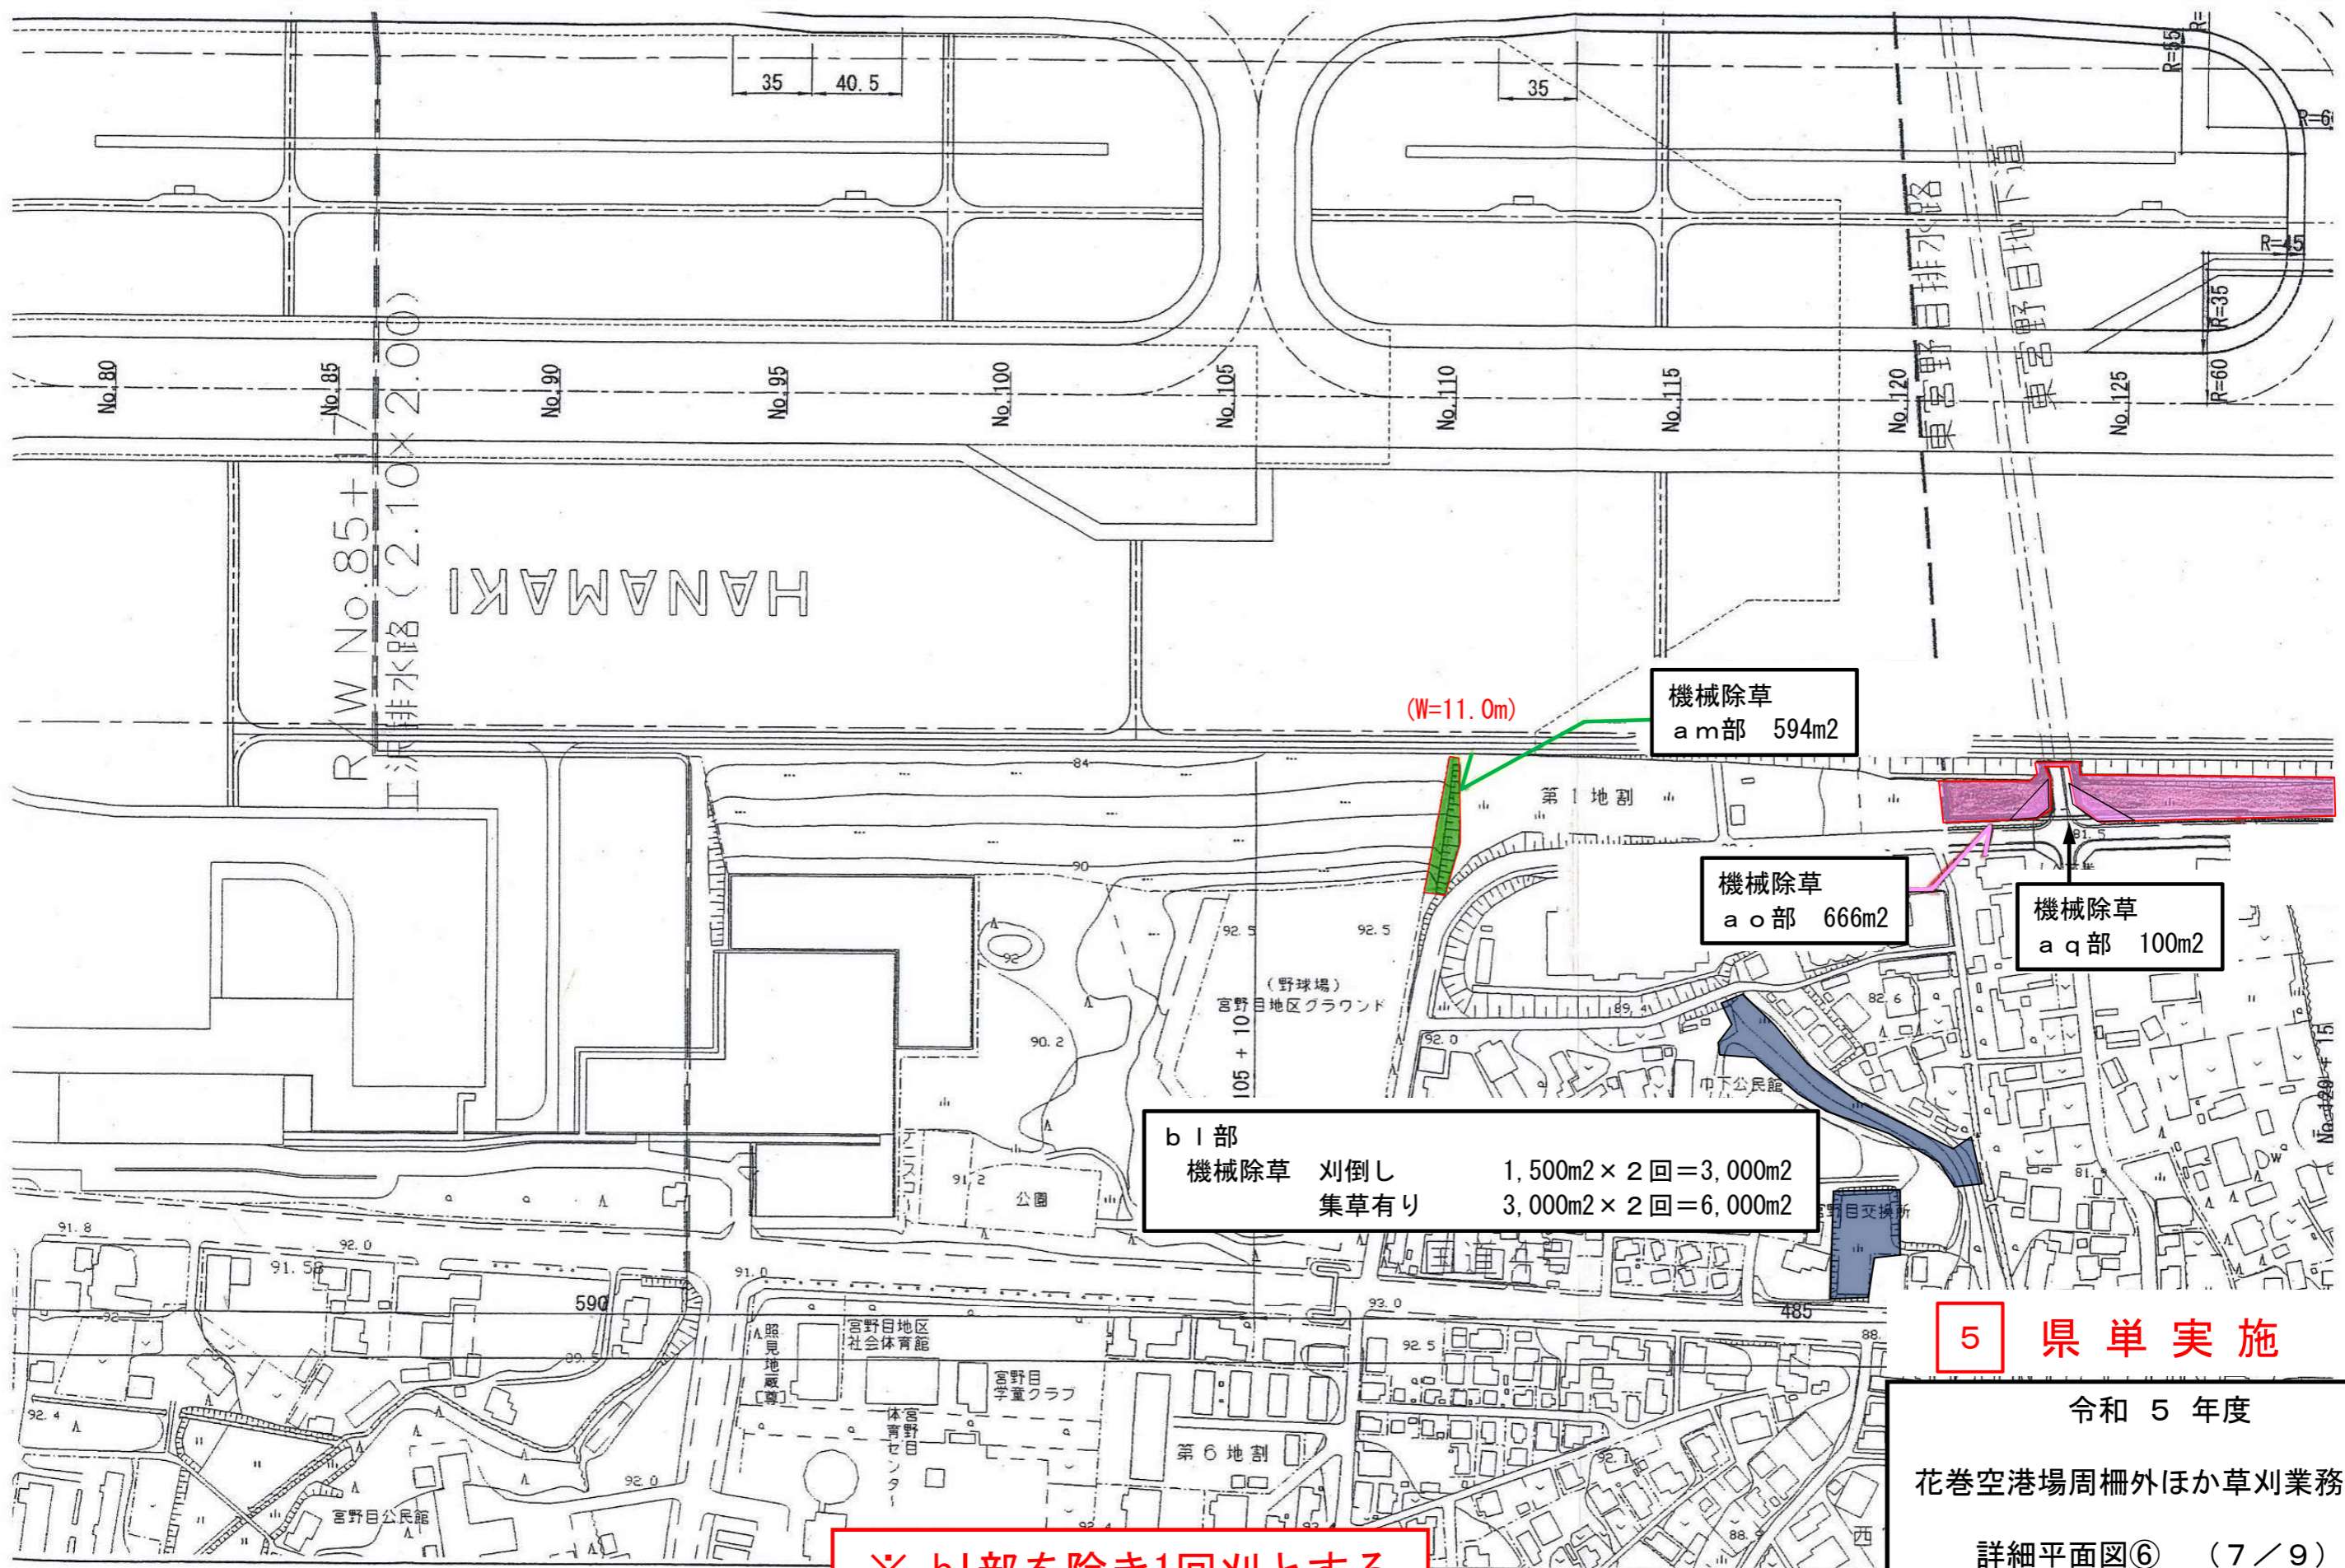

※ b l部を除き1回刈とする

5 県単実施

令和 5 年度  
 花巻空港場周柵外ほか草刈業務委託  
 詳細平面図⑥ (7/9)  
 岩手県 花巻空港事務所

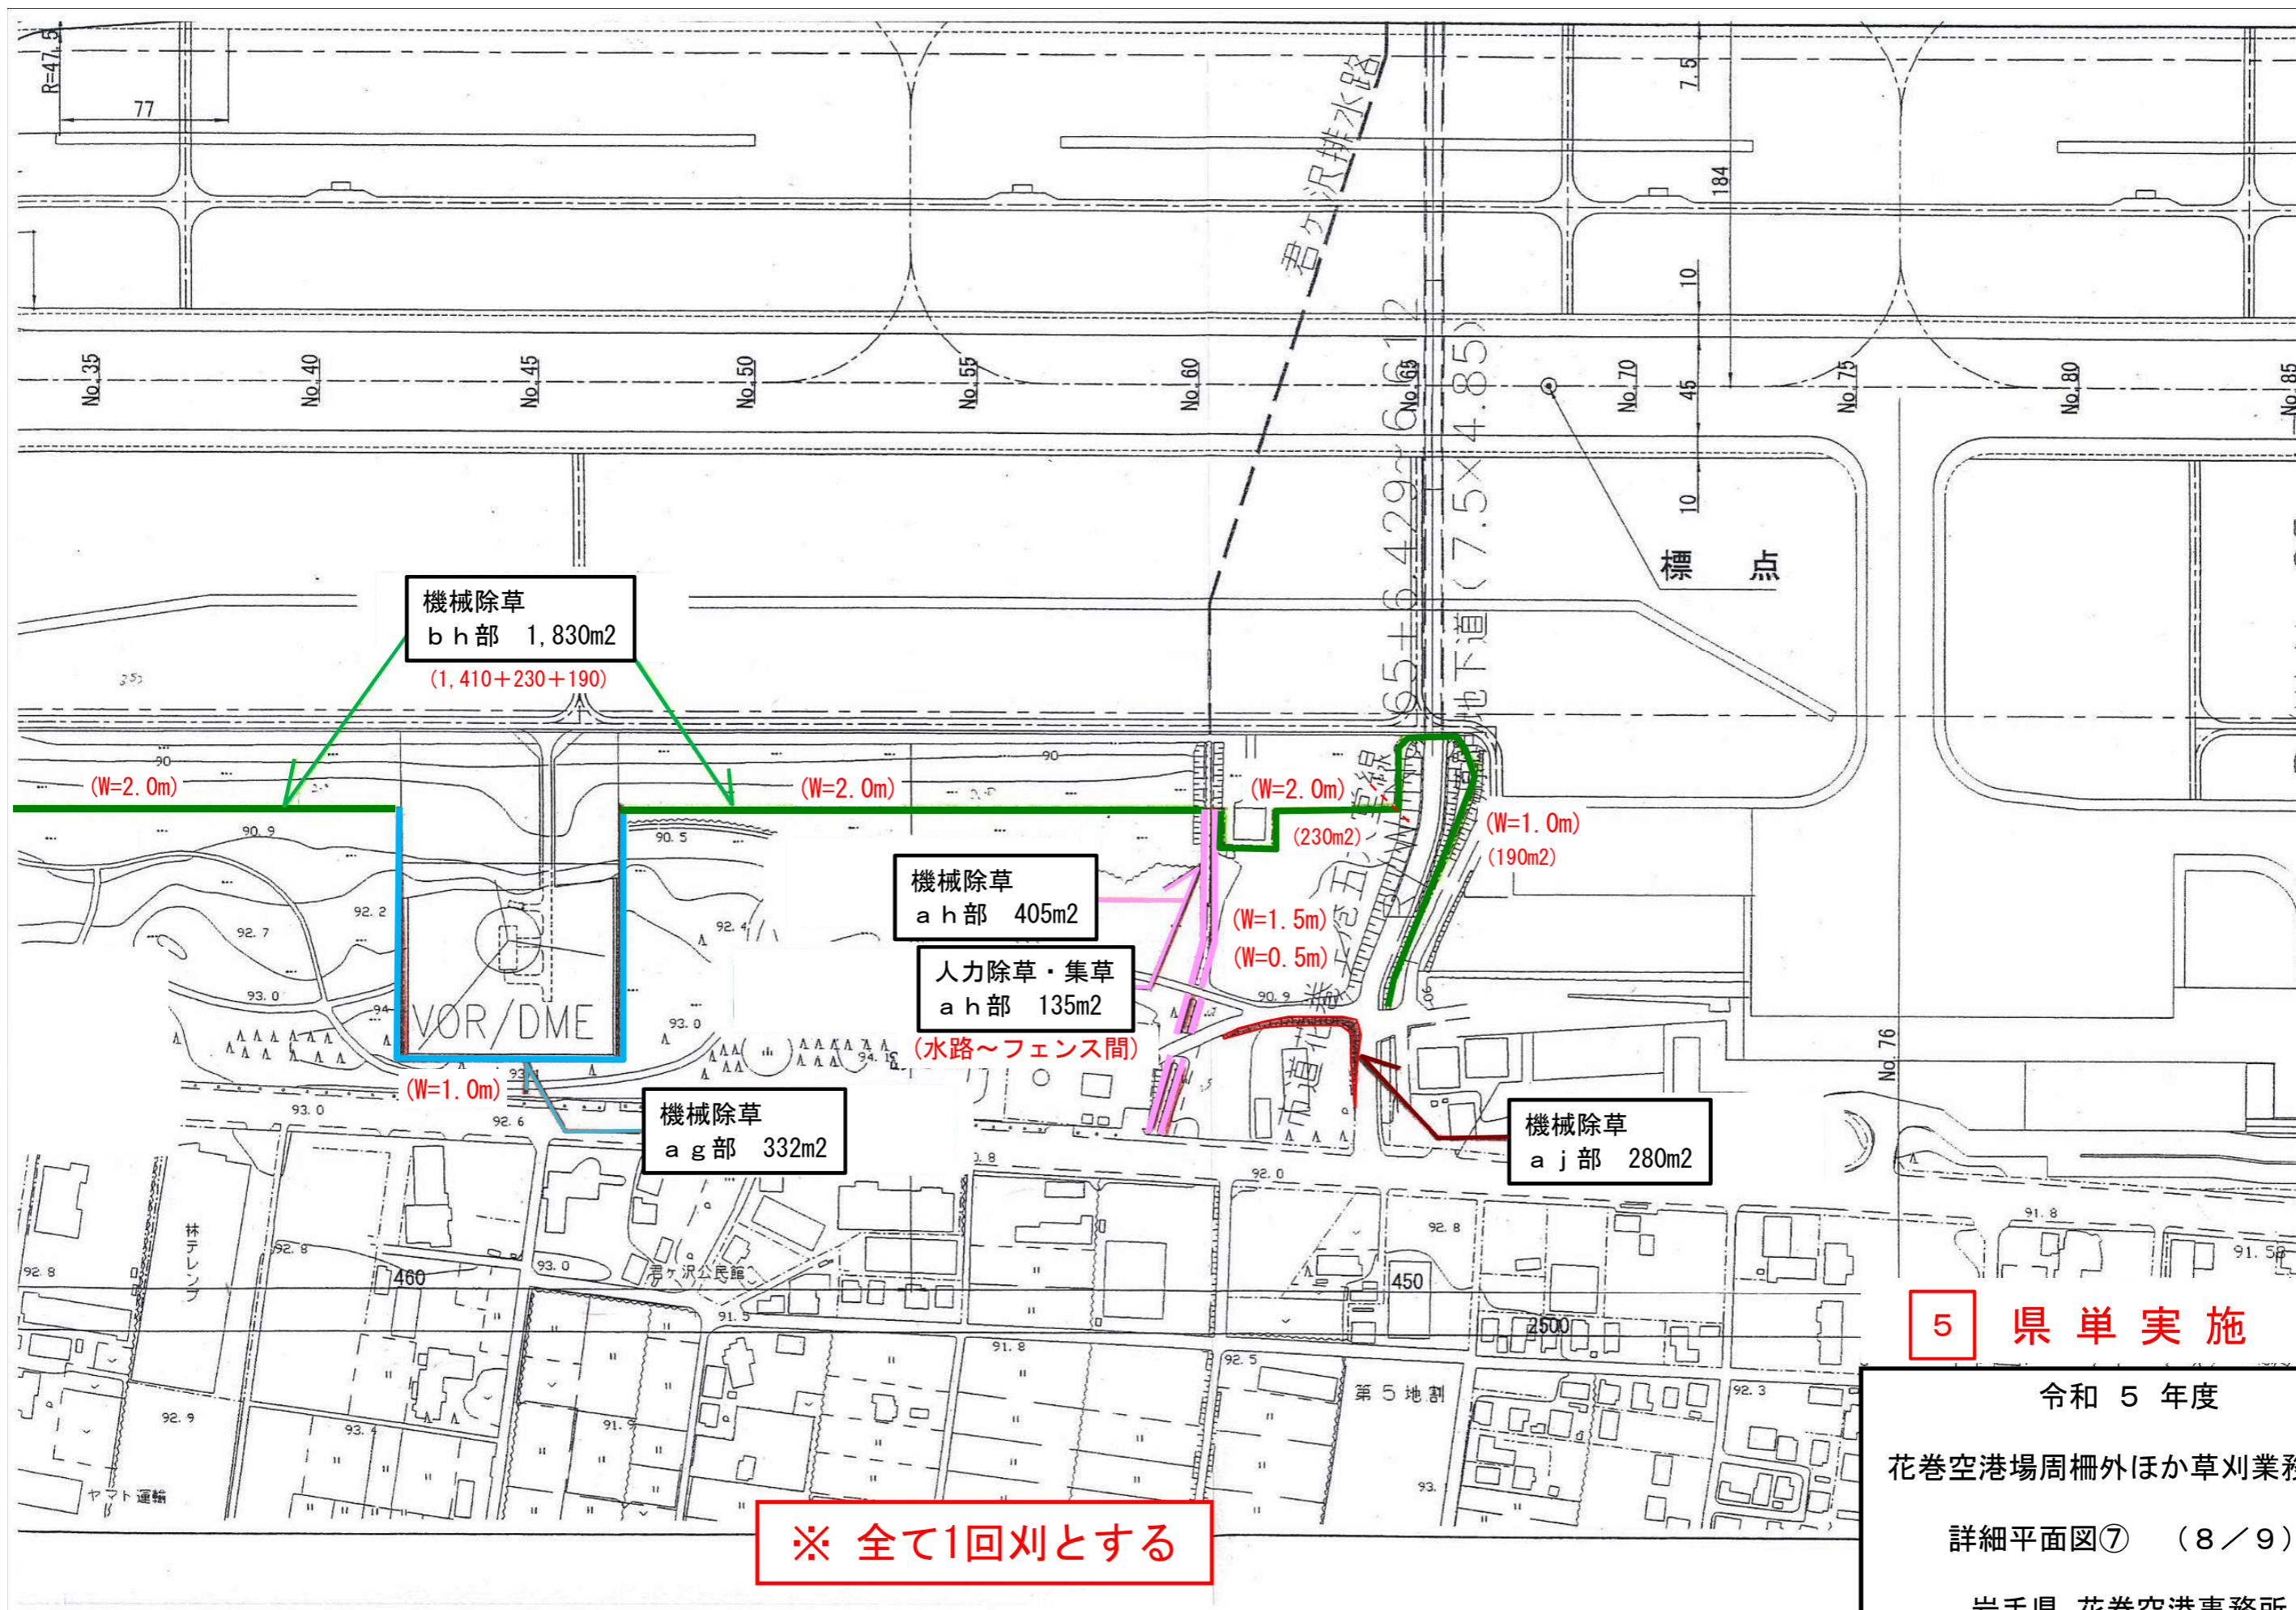


**5 県単実施**

令和 5 年度  
 花巻空港場周柵外ほか草刈業務委託  
 詳細平面図⑦ (8/9)  
 岩手県 花巻空港事務所

**※ 全て1回刈とする**



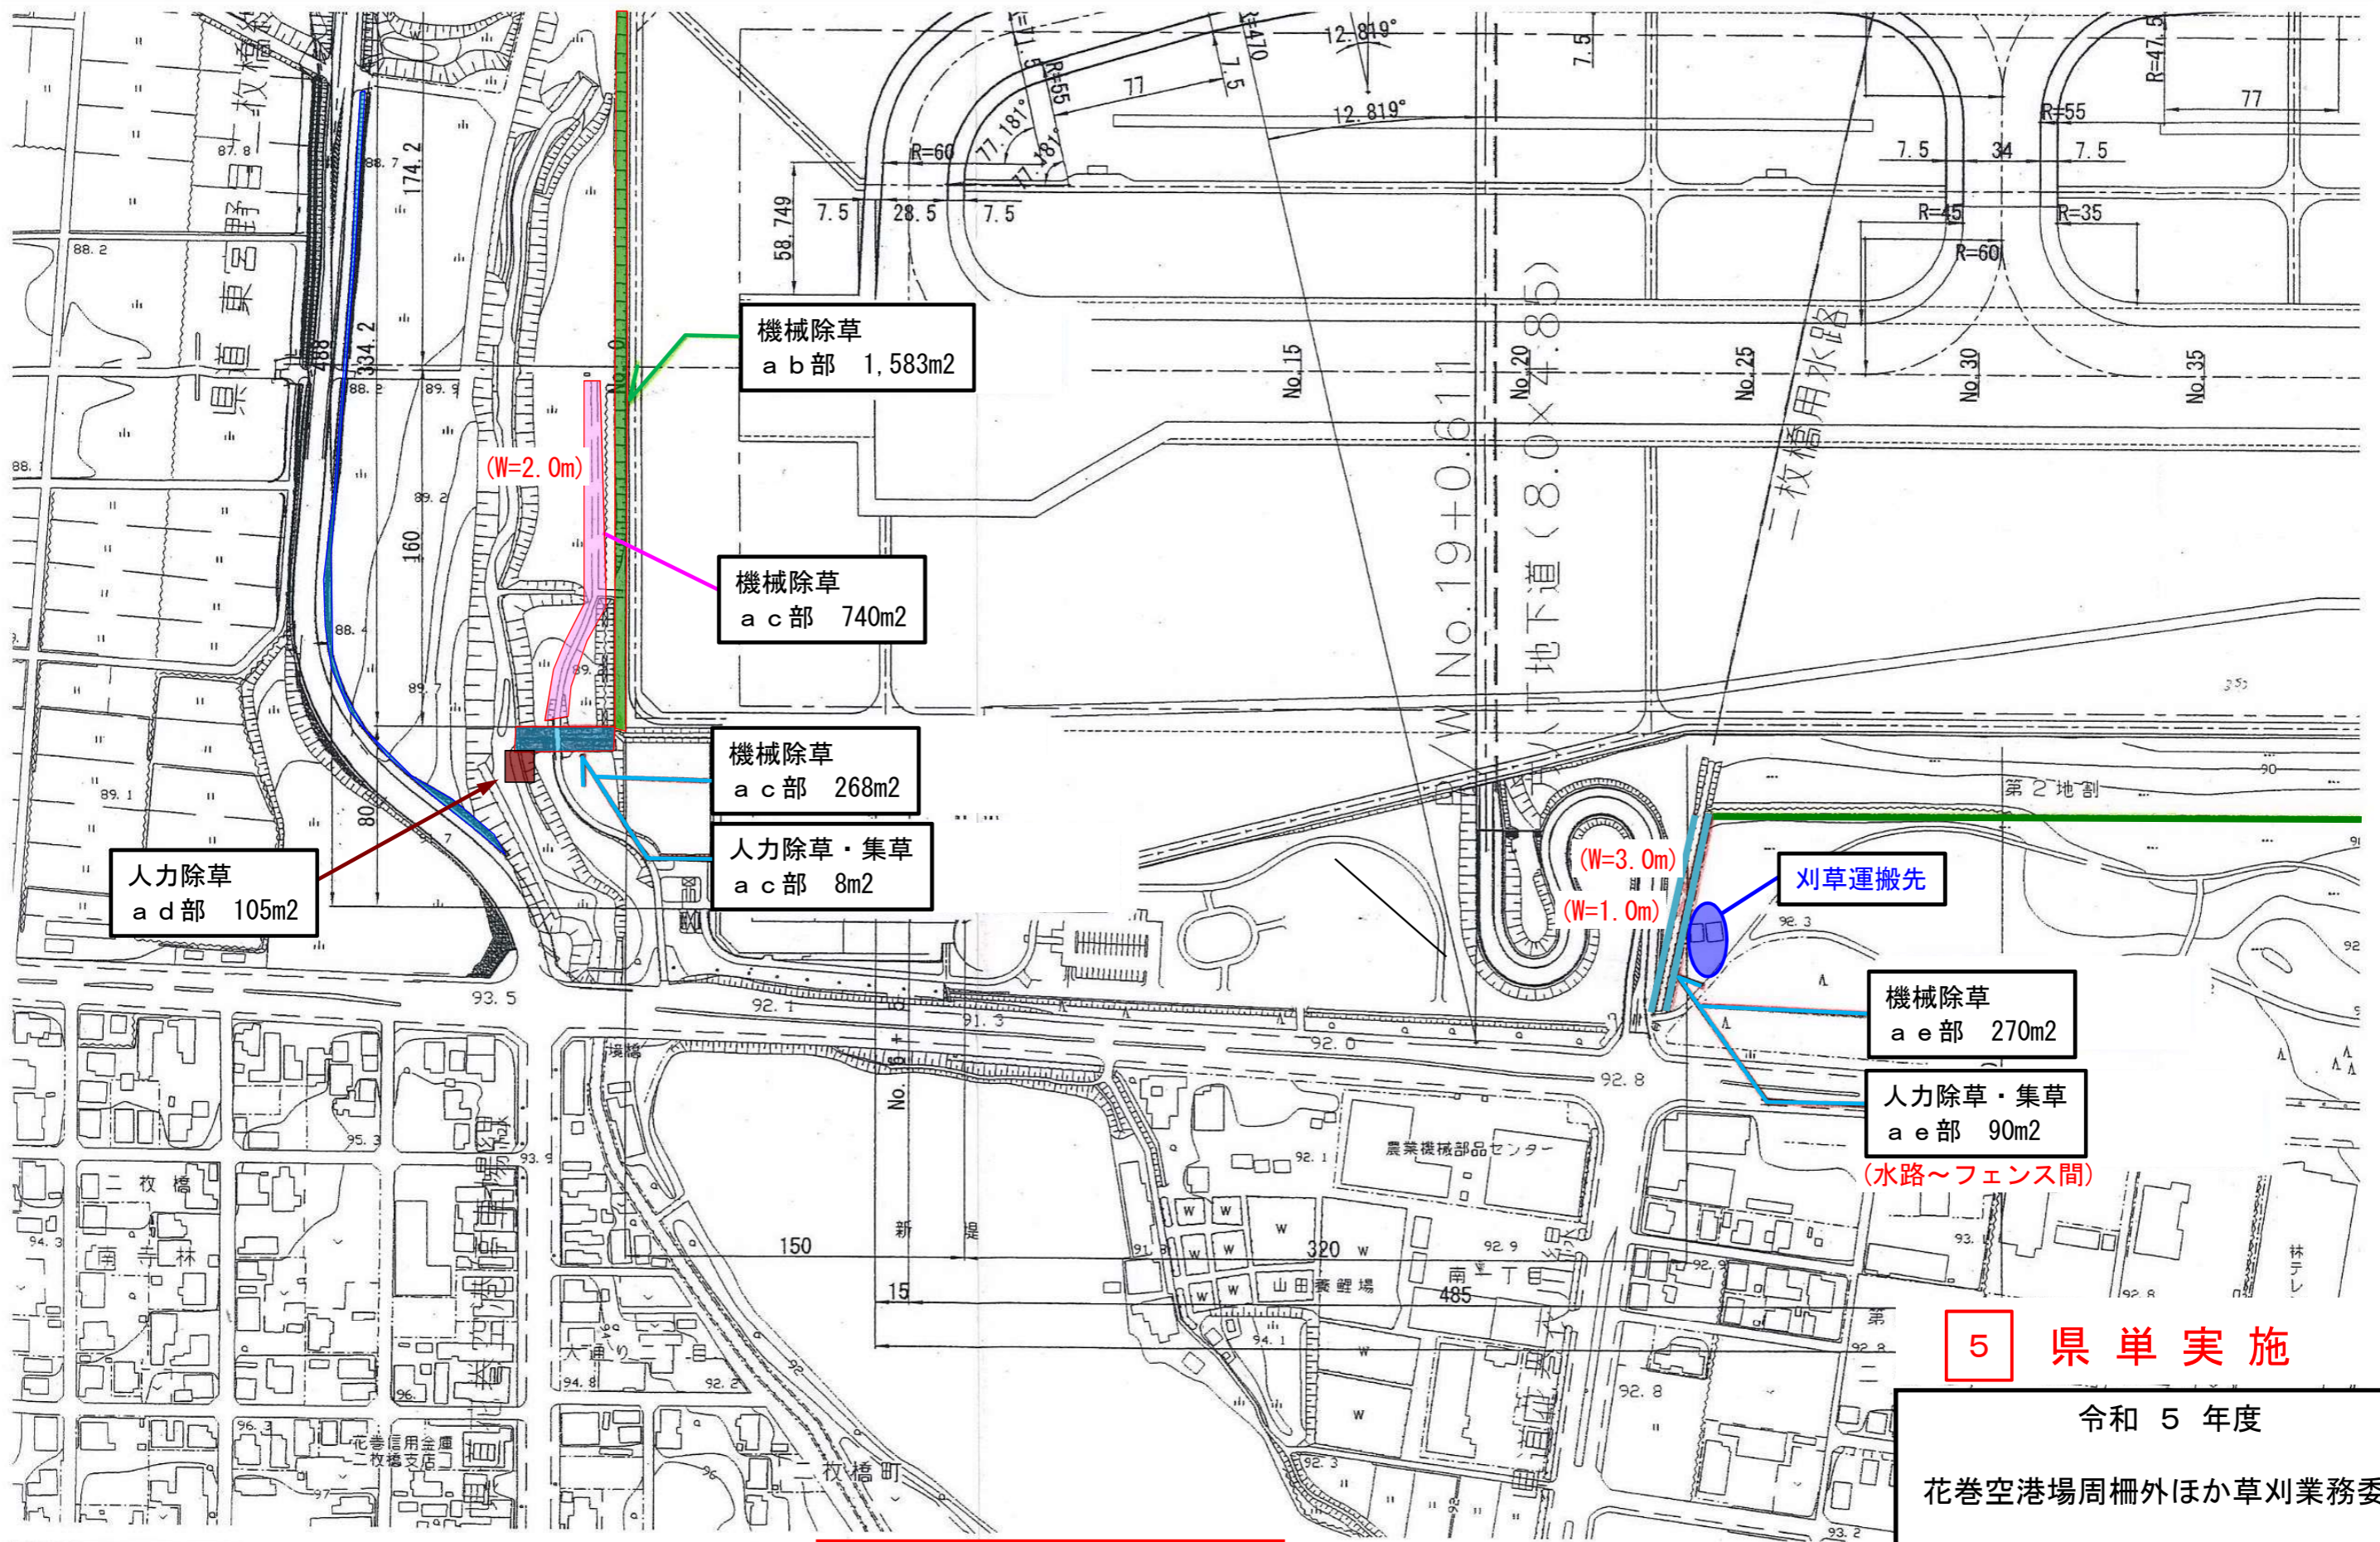

※ 全て1回刈とする

**5 県単実施**  
 令和 5 年度  
 花巻空港場周柵外ほか草刈業務委託  
 詳細平面図⑧ (9 / 9)  
 岩手県 花巻空港事務所