



# 草刈箇所全体平面図

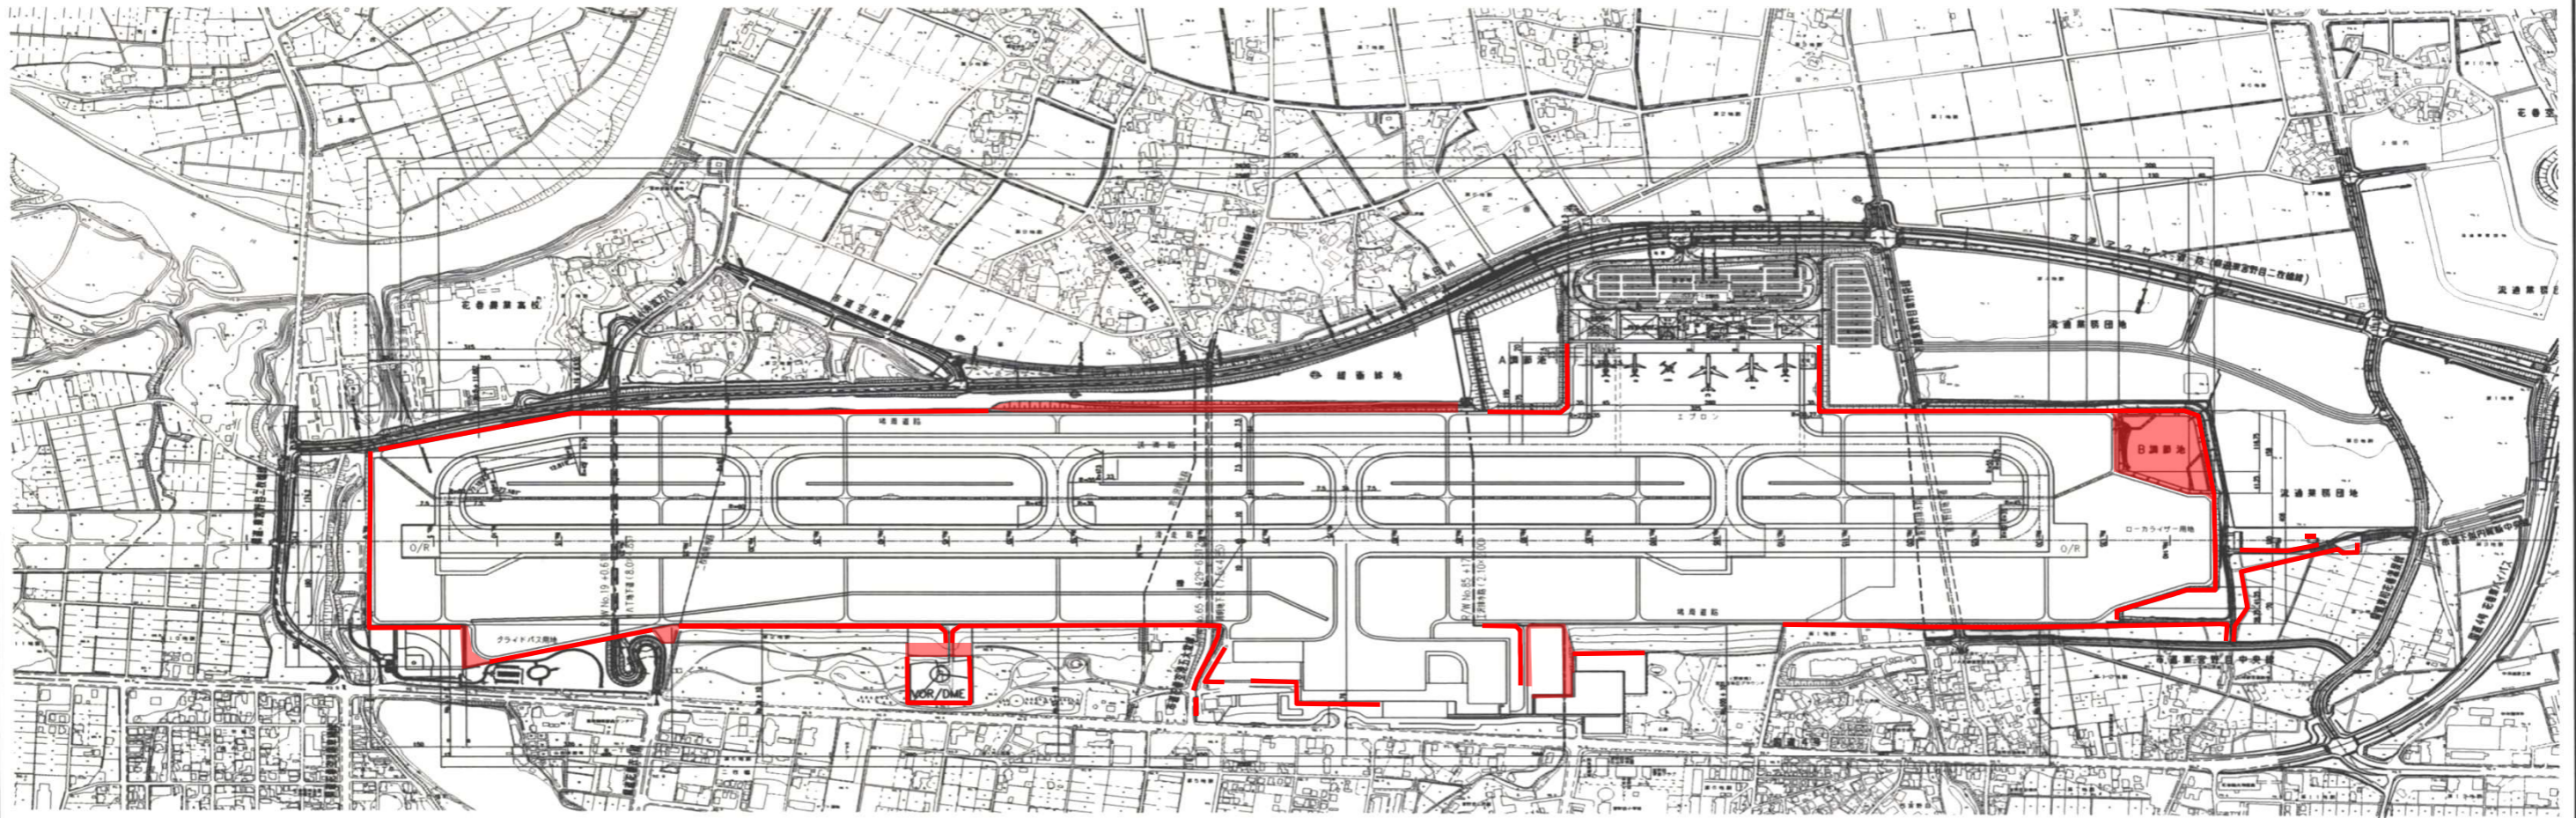

## 5 県単実施

令和 5 年度  
花巻空港制限区域内除草等業務委託  
図面番号 (1/9)  
岩手県 花巻空港事務所

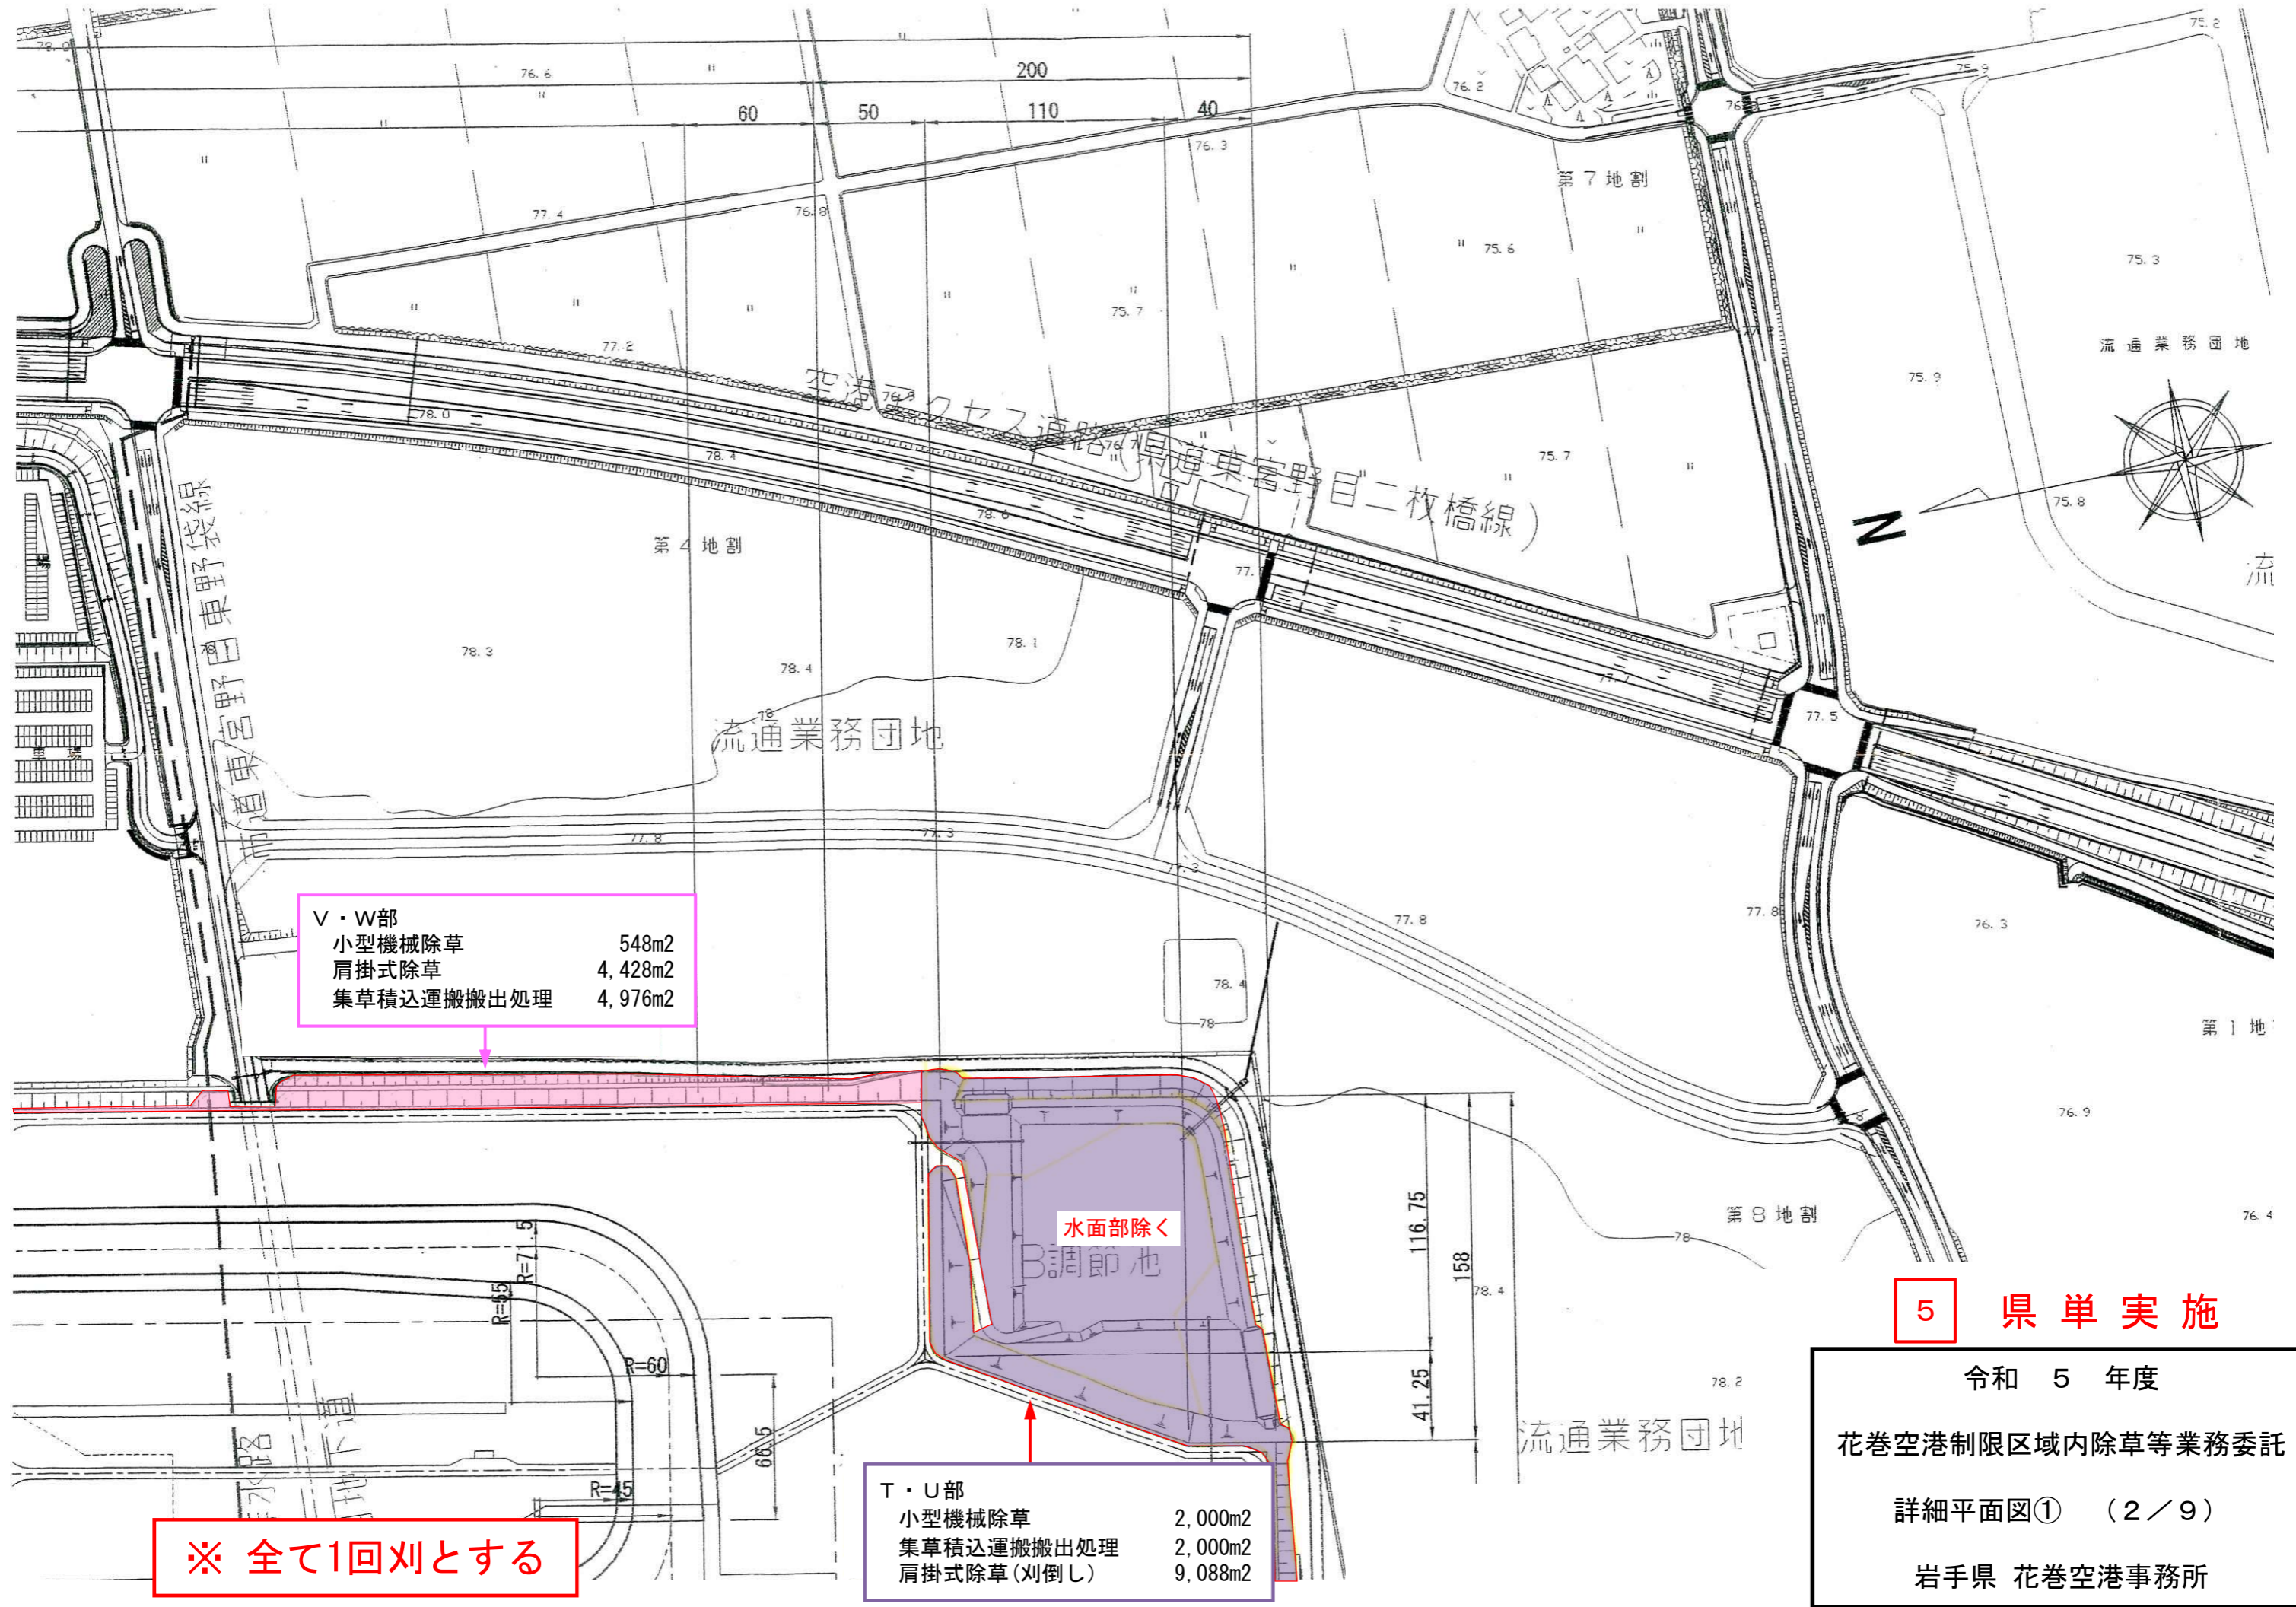

V・W部	
小型機械除草	548m <sup>2</sup>
肩掛式除草	4,428m <sup>2</sup>
集草積込運搬搬出処理	4,976m <sup>2</sup>


T・U部	
小型機械除草	2,000m <sup>2</sup>
集草積込運搬搬出処理	2,000m <sup>2</sup>
肩掛式除草(刈倒し)	9,088m <sup>2</sup>

水面部除く

**5 県単実施**

令和 5 年度  
 花巻空港制限区域内除草等業務委託  
 詳細平面図① (2/9)  
 岩手県 花巻空港事務所


※ 全て1回刈とする

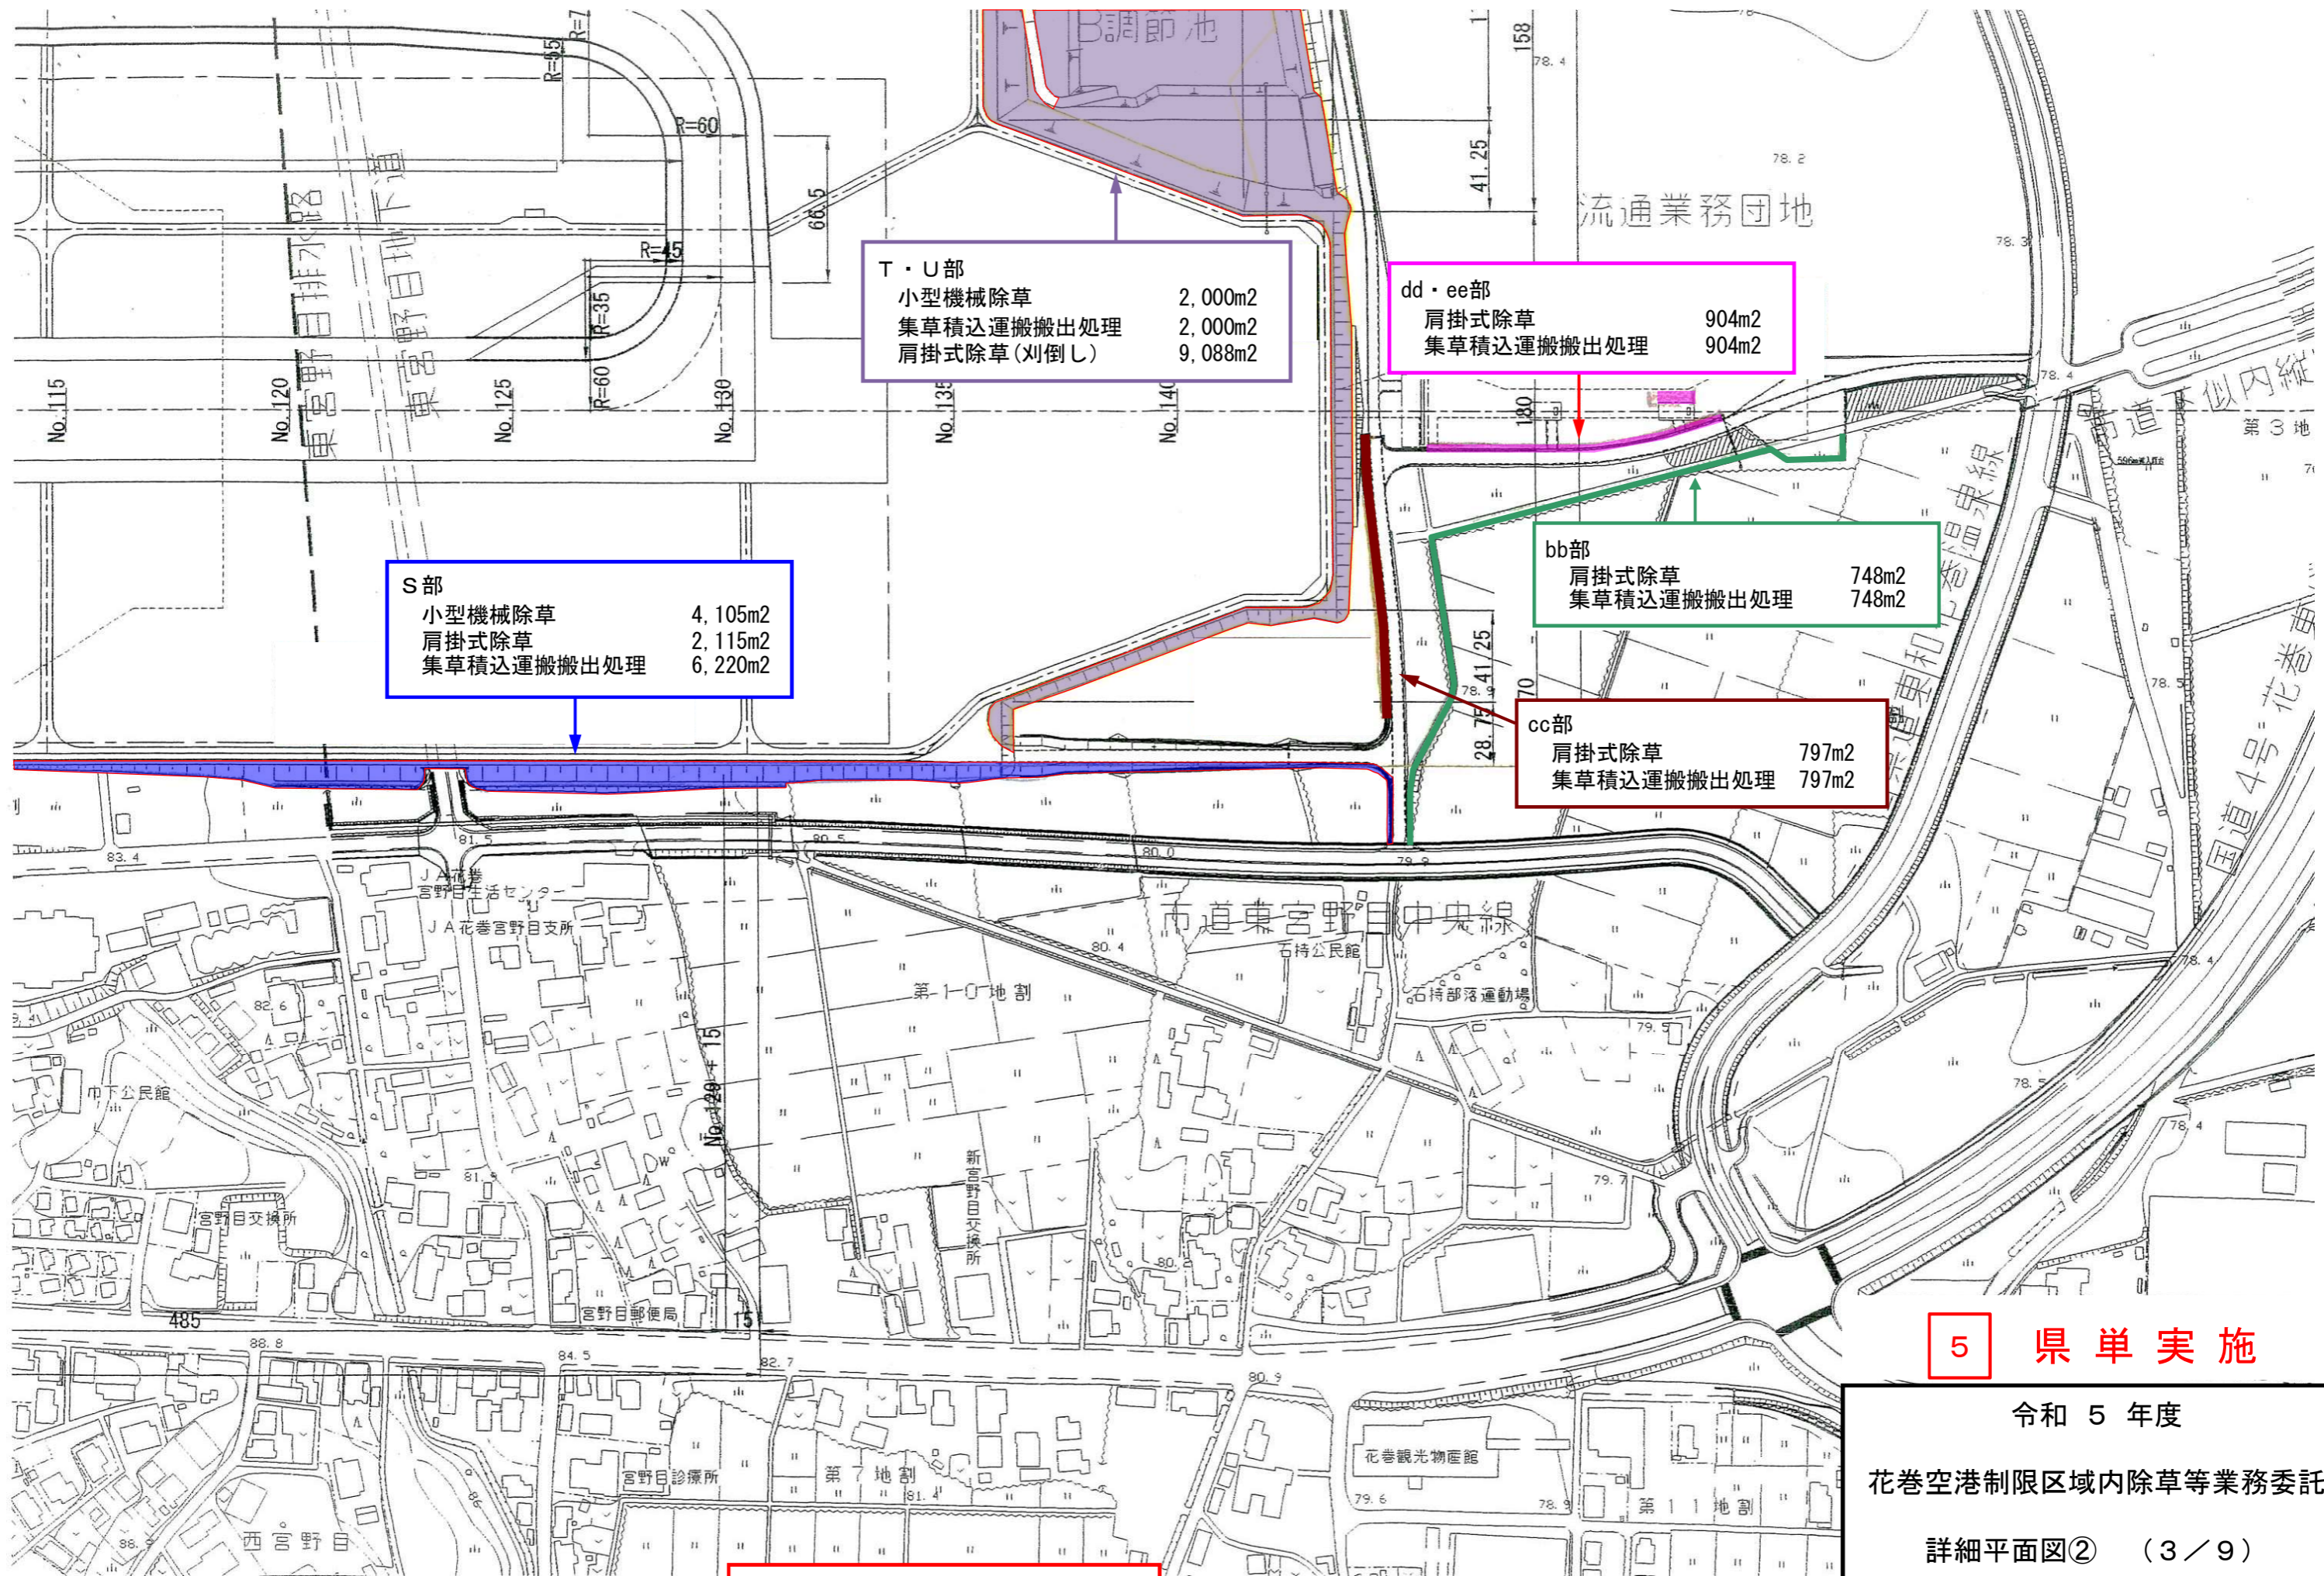

※ 全て1回刈とする

**5 県単実施**

令和5年度  
花巻空港制限区域内除草等業務委託  
詳細平面図② (3/9)  
岩手県 花巻空港事務所

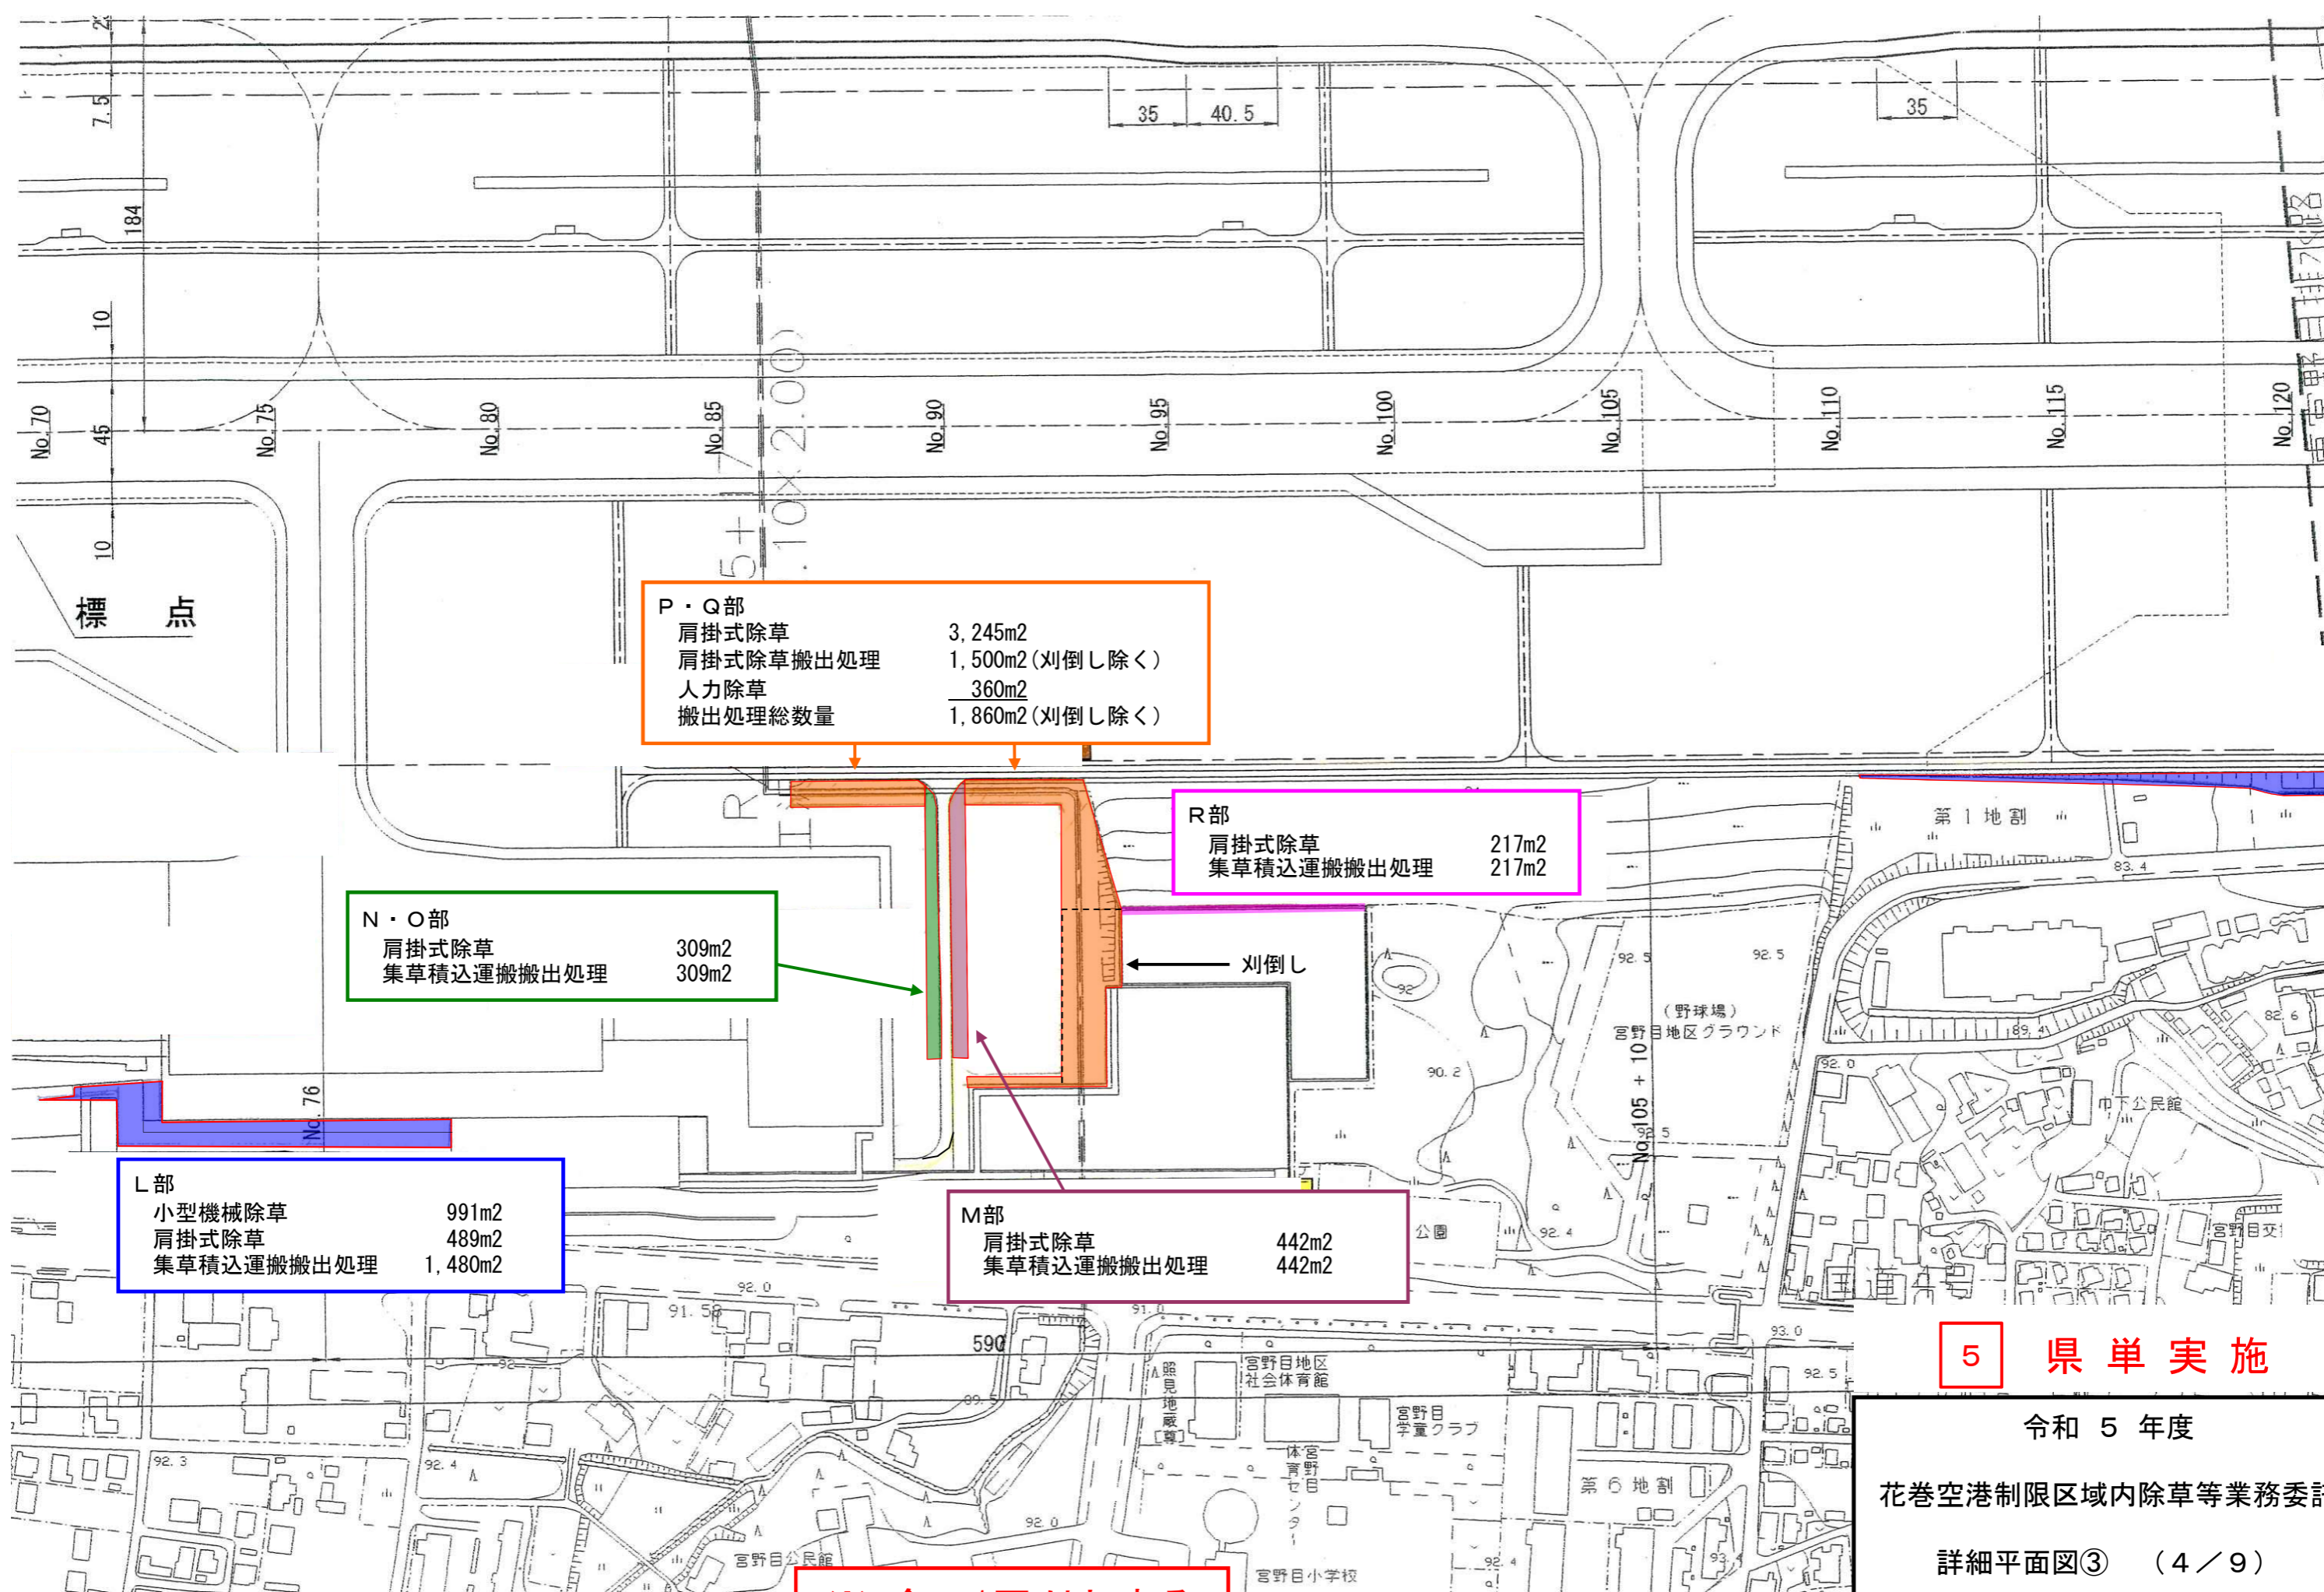

<b>P・Q部</b>	
肩掛式除草	3,245m <sup>2</sup>
肩掛式除草搬出処理	1,500m <sup>2</sup> (刈倒し除く)
人力除草	360m <sup>2</sup>
搬出処理総数量	1,860m <sup>2</sup> (刈倒し除く)

<b>R部</b>	
肩掛式除草	217m <sup>2</sup>
集草積込運搬搬出処理	217m <sup>2</sup>

<b>N・O部</b>	
肩掛式除草	309m <sup>2</sup>
集草積込運搬搬出処理	309m <sup>2</sup>


<b>L部</b>	
小型機械除草	991m <sup>2</sup>
肩掛式除草	489m <sup>2</sup>
集草積込運搬搬出処理	1,480m <sup>2</sup>

<b>M部</b>	
肩掛式除草	442m <sup>2</sup>
集草積込運搬搬出処理	442m <sup>2</sup>

**※ 全て1回刈とする**

**5 県単実施**

令和 5 年度  
 花巻空港制限区域内除草等業務委託  
 詳細平面図③ (4 / 9)  
 岩手県 花巻空港事務所

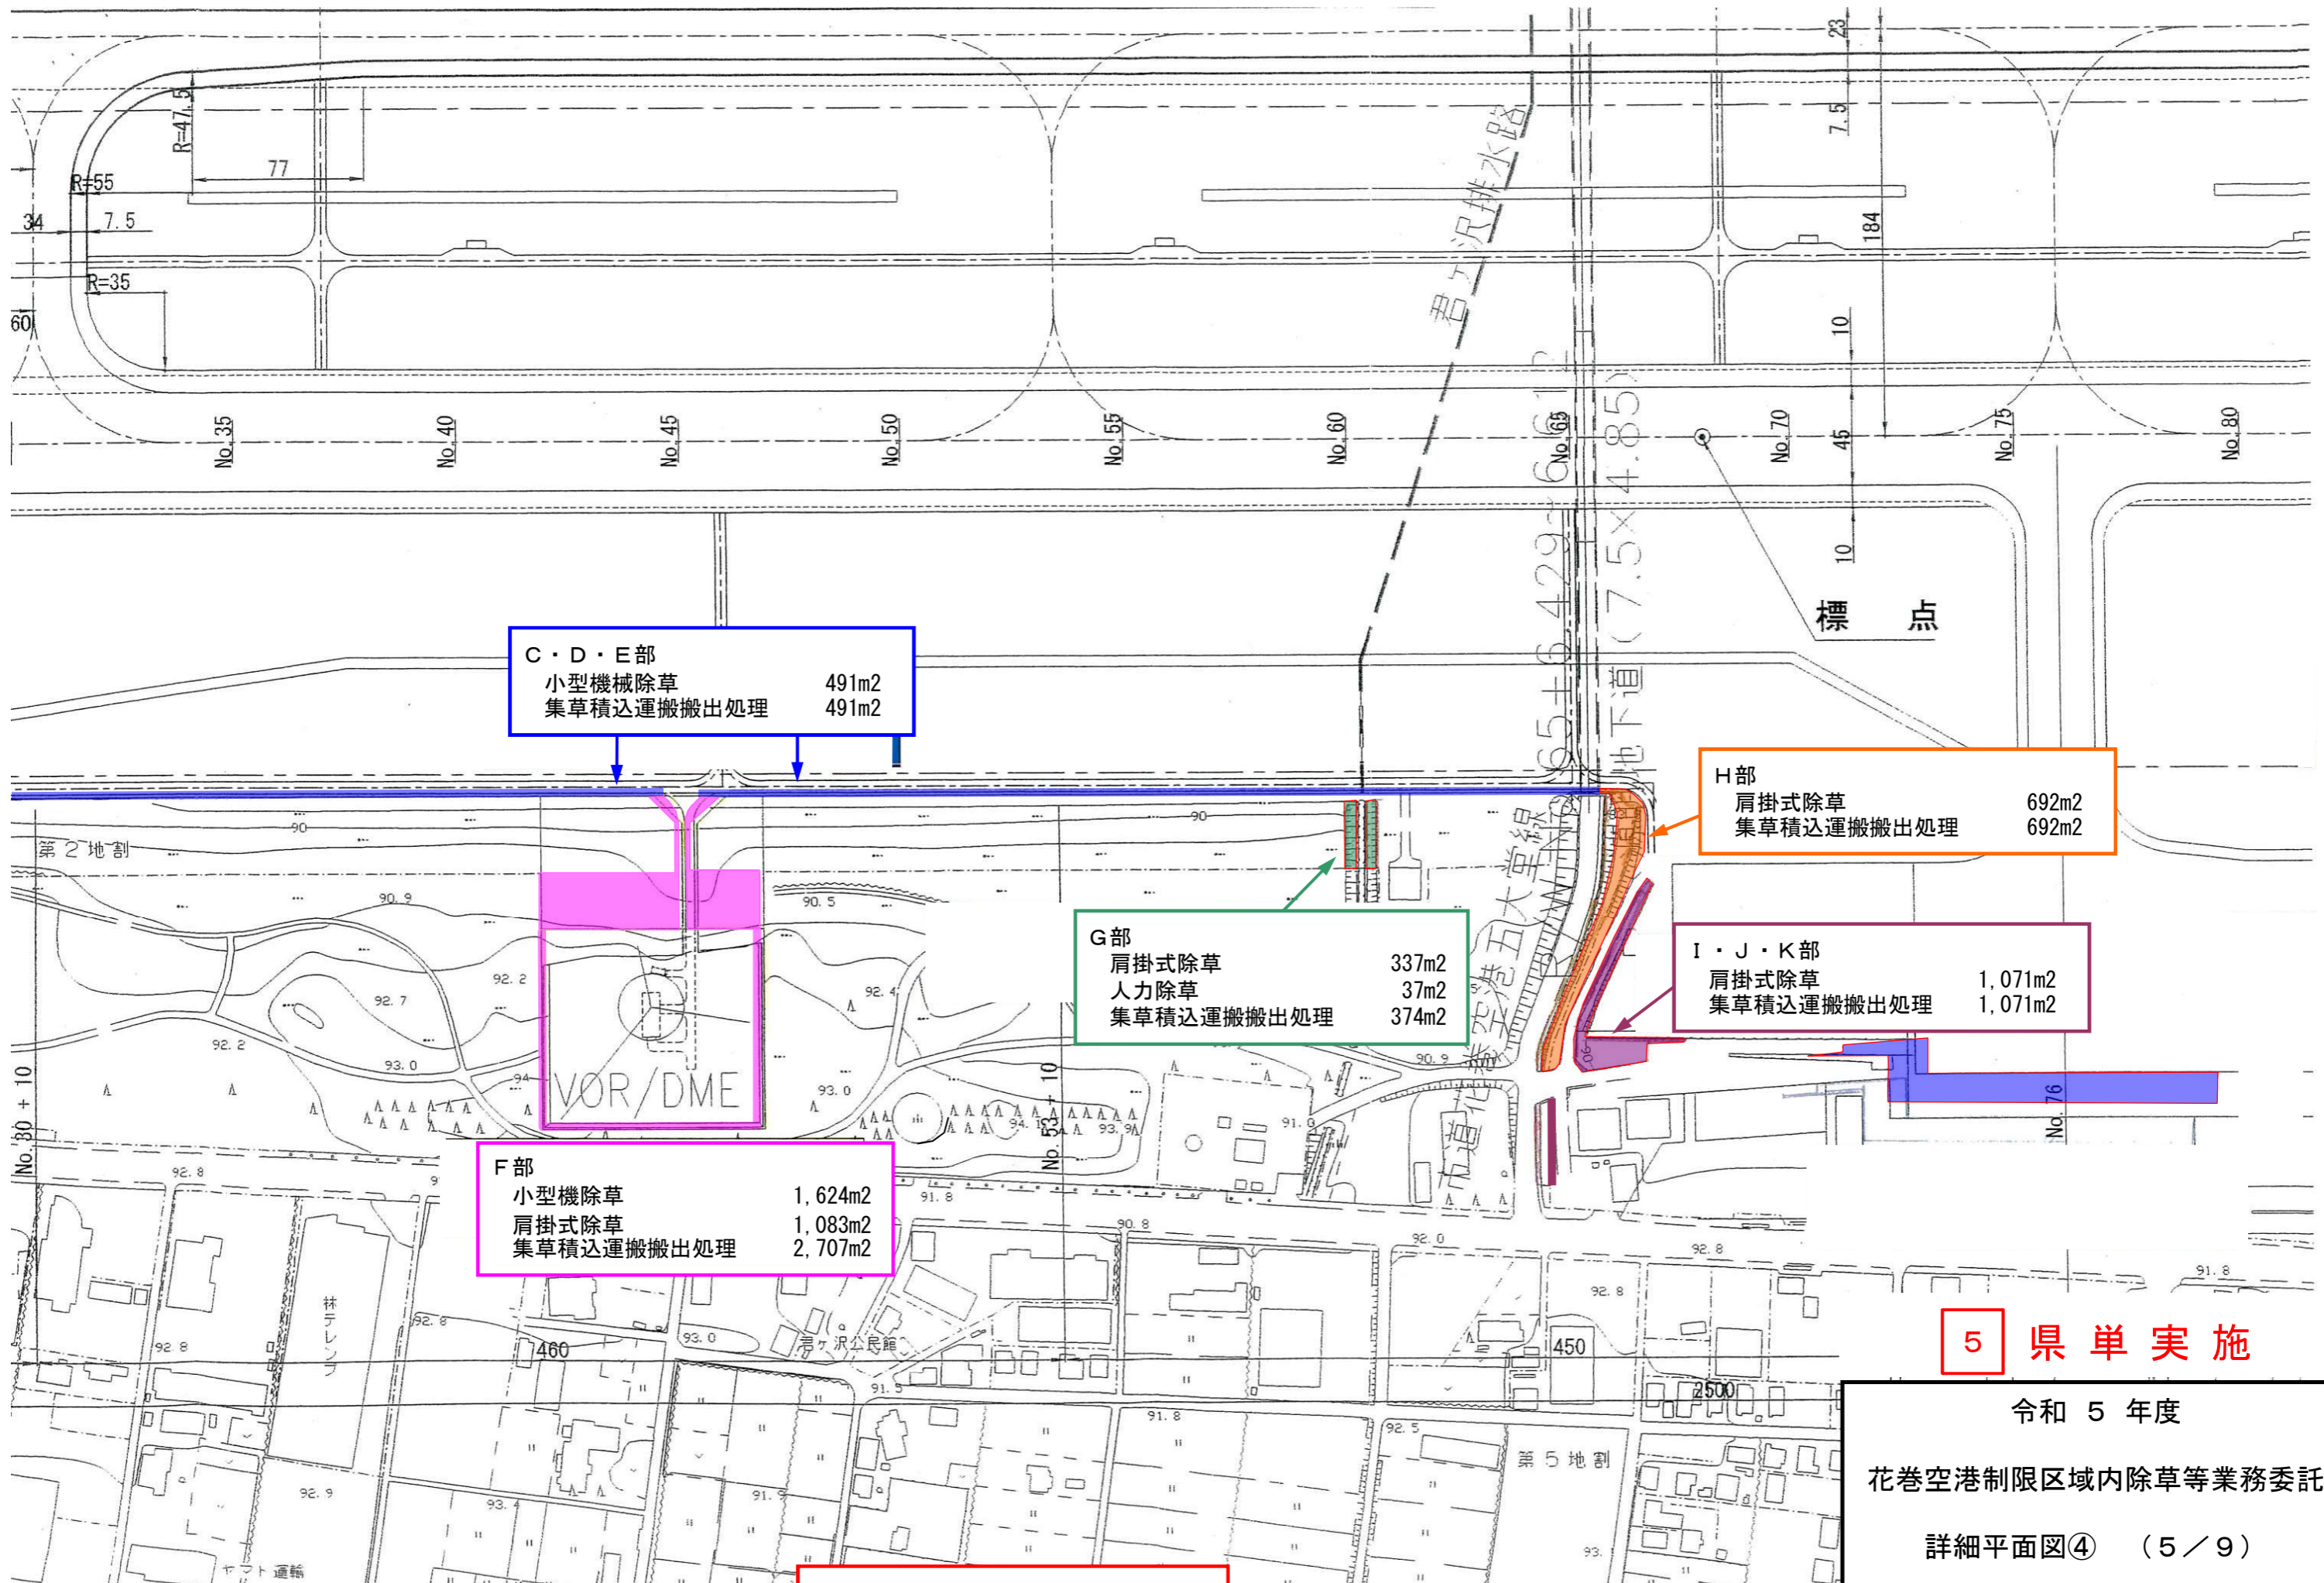

**C・D・E部**  
 小型機械除草 491m<sup>2</sup>  
 集草積込運搬搬出処理 491m<sup>2</sup>

**H部**  
 肩掛式除草 692m<sup>2</sup>  
 集草積込運搬搬出処理 692m<sup>2</sup>

**G部**  
 肩掛式除草 337m<sup>2</sup>  
 人力除草 37m<sup>2</sup>  
 集草積込運搬搬出処理 374m<sup>2</sup>


**I・J・K部**  
 肩掛式除草 1,071m<sup>2</sup>  
 集草積込運搬搬出処理 1,071m<sup>2</sup>

**F部**  
 小型機除草 1,624m<sup>2</sup>  
 肩掛式除草 1,083m<sup>2</sup>  
 集草積込運搬搬出処理 2,707m<sup>2</sup>

※ 全て1回刈とする

**5 県単実施**

令和 5 年度  
 花巻空港制限区域内除草等業務委託  
 詳細平面図④ (5 / 9)  
 岩手県 花巻空港事務所

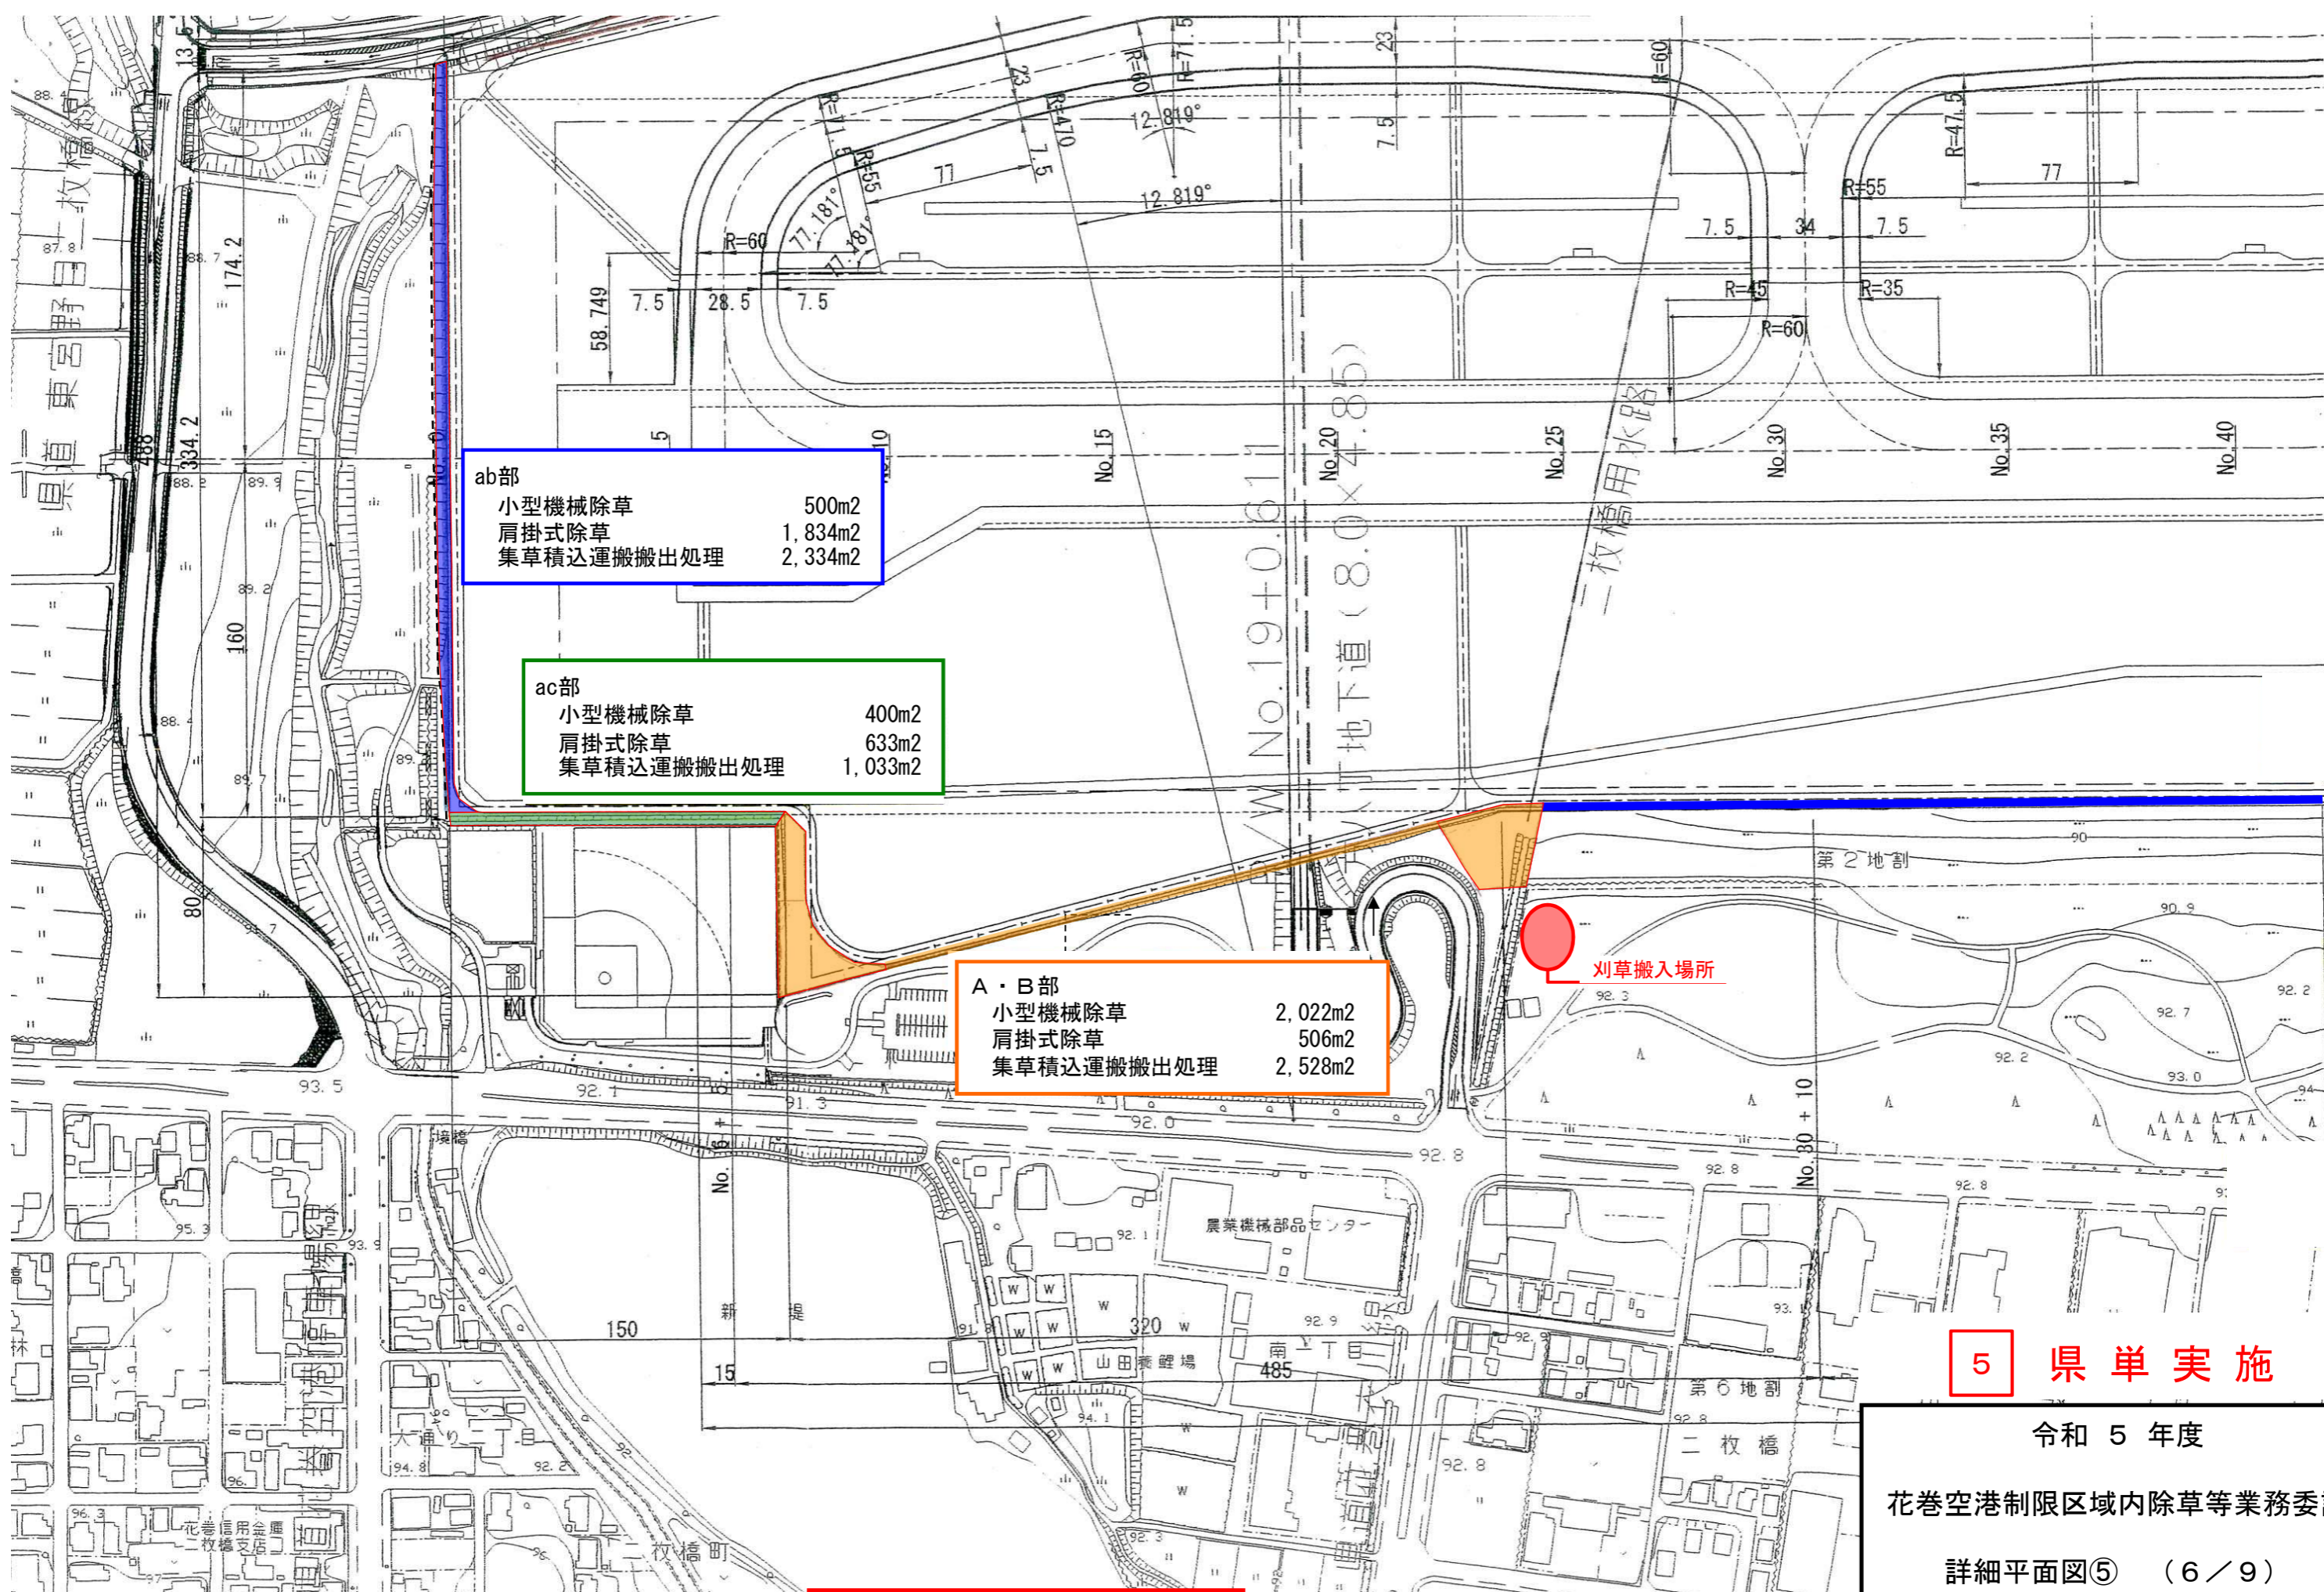

ab部

小型機械除草	500m <sup>2</sup>
肩掛式除草	1,834m <sup>2</sup>
集草積込運搬搬出処理	2,334m <sup>2</sup>

ac部

小型機械除草	400m <sup>2</sup>
肩掛式除草	633m <sup>2</sup>
集草積込運搬搬出処理	1,033m <sup>2</sup>

A・B部

小型機械除草	2,022m <sup>2</sup>
肩掛式除草	506m <sup>2</sup>
集草積込運搬搬出処理	2,528m <sup>2</sup>

刈草搬入場所

※ 全て1回刈とする


**5 県単実施**

令和 5 年度

花巻空港制限区域内除草等業務委託

詳細平面図⑤ (6 / 9)

岩手県 花巻空港事務所

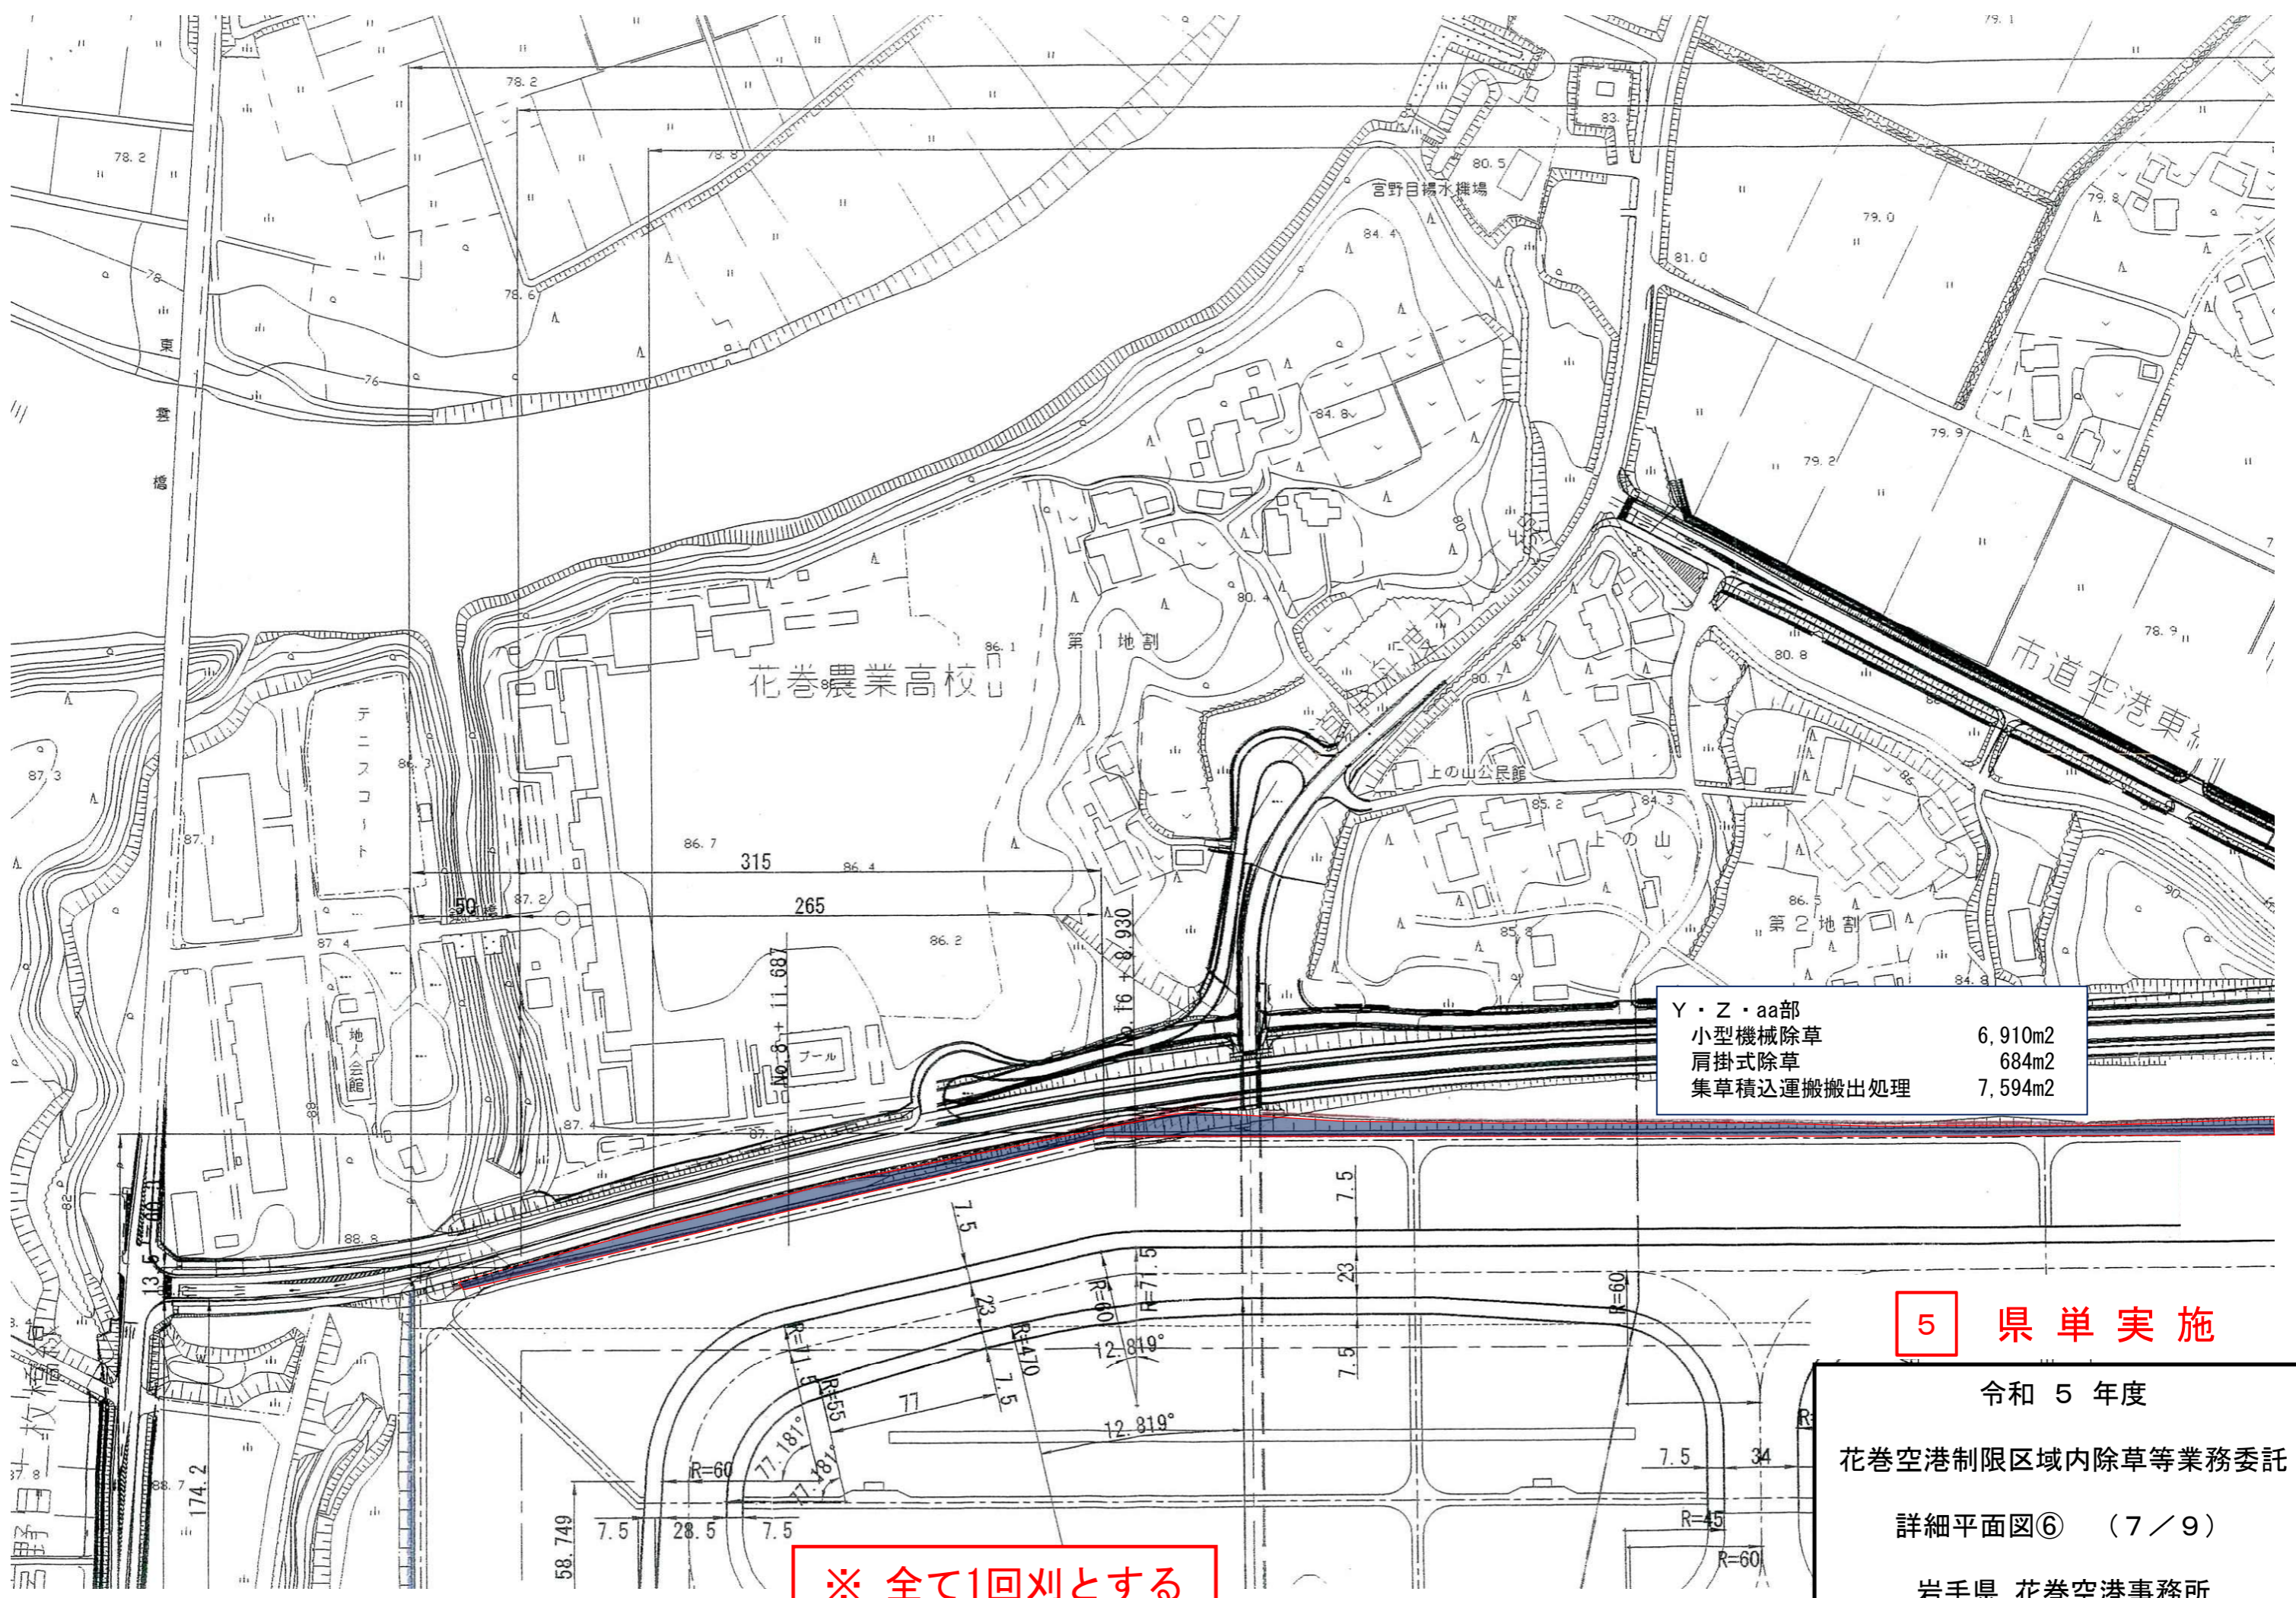


Y・Z・aa部	
小型機械除草	6,910m <sup>2</sup>
肩掛式除草	684m <sup>2</sup>
集草積込運搬搬出処理	7,594m <sup>2</sup>

**5 県単実施**

令和 5 年度  
 花巻空港制限区域内除草等業務委託  
 詳細平面図⑥ (7 / 9)  
 岩手県 花巻空港事務所

**※ 全て1回刈とする**

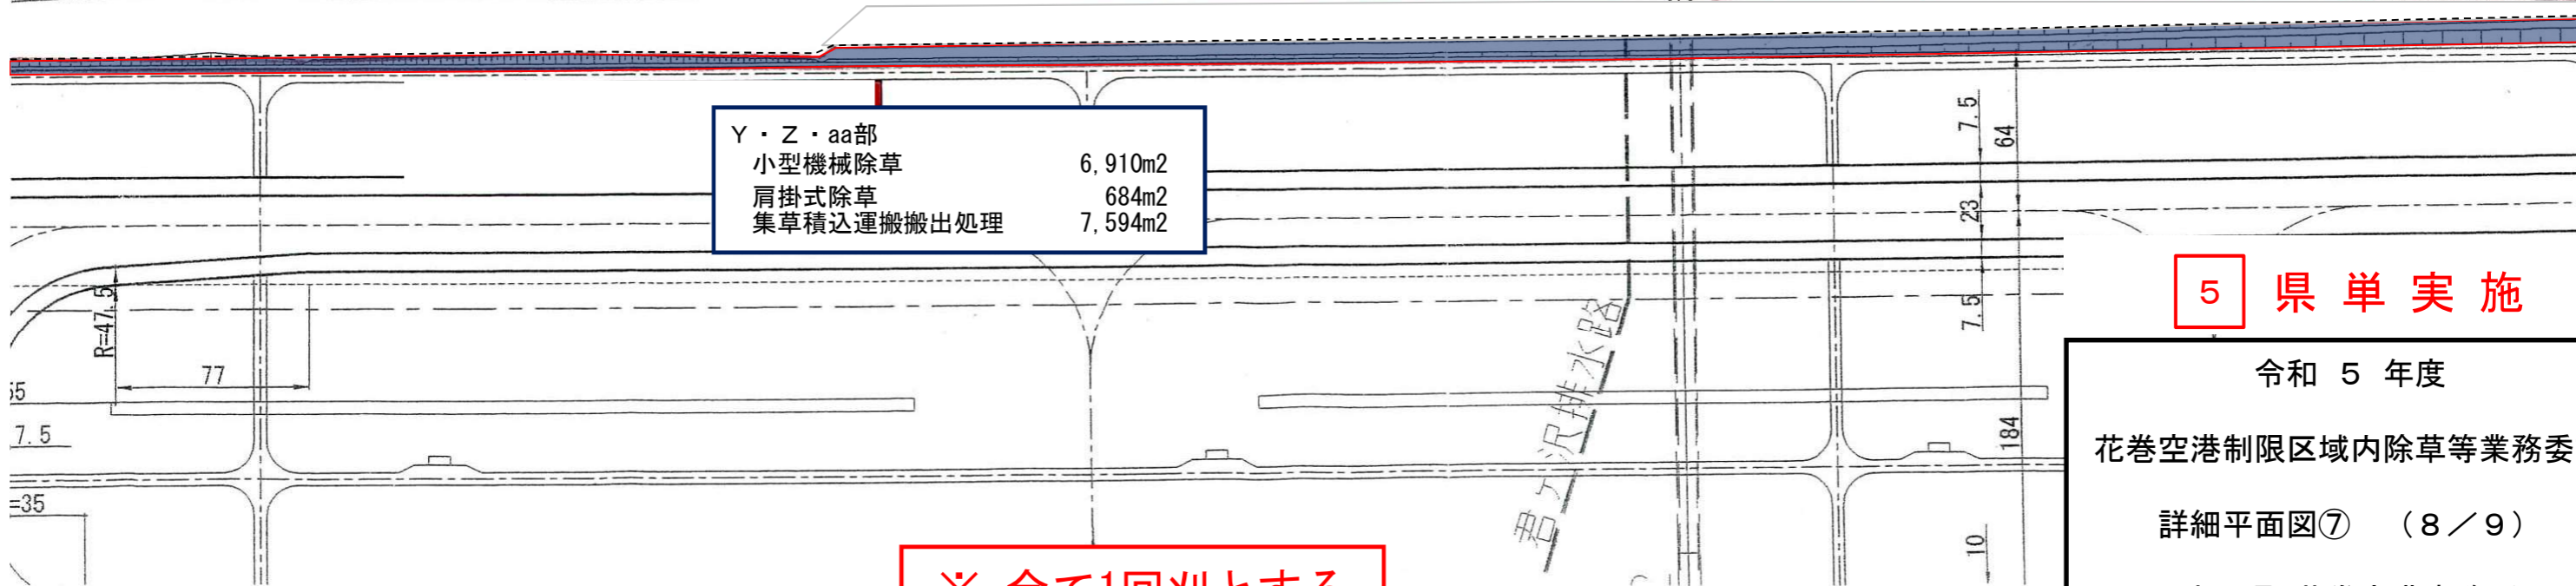

Y・Z・aa部	
小型機械除草	6,910m <sup>2</sup>
肩掛式除草	684m <sup>2</sup>
集草積込運搬搬出処理	7,594m <sup>2</sup>

※ 全て1回刈とする

**5 県単実施**


令和 5 年度

花巻空港制限区域内除草等業務委託

詳細平面図⑦ (8 / 9)

岩手県 花巻空港事務所



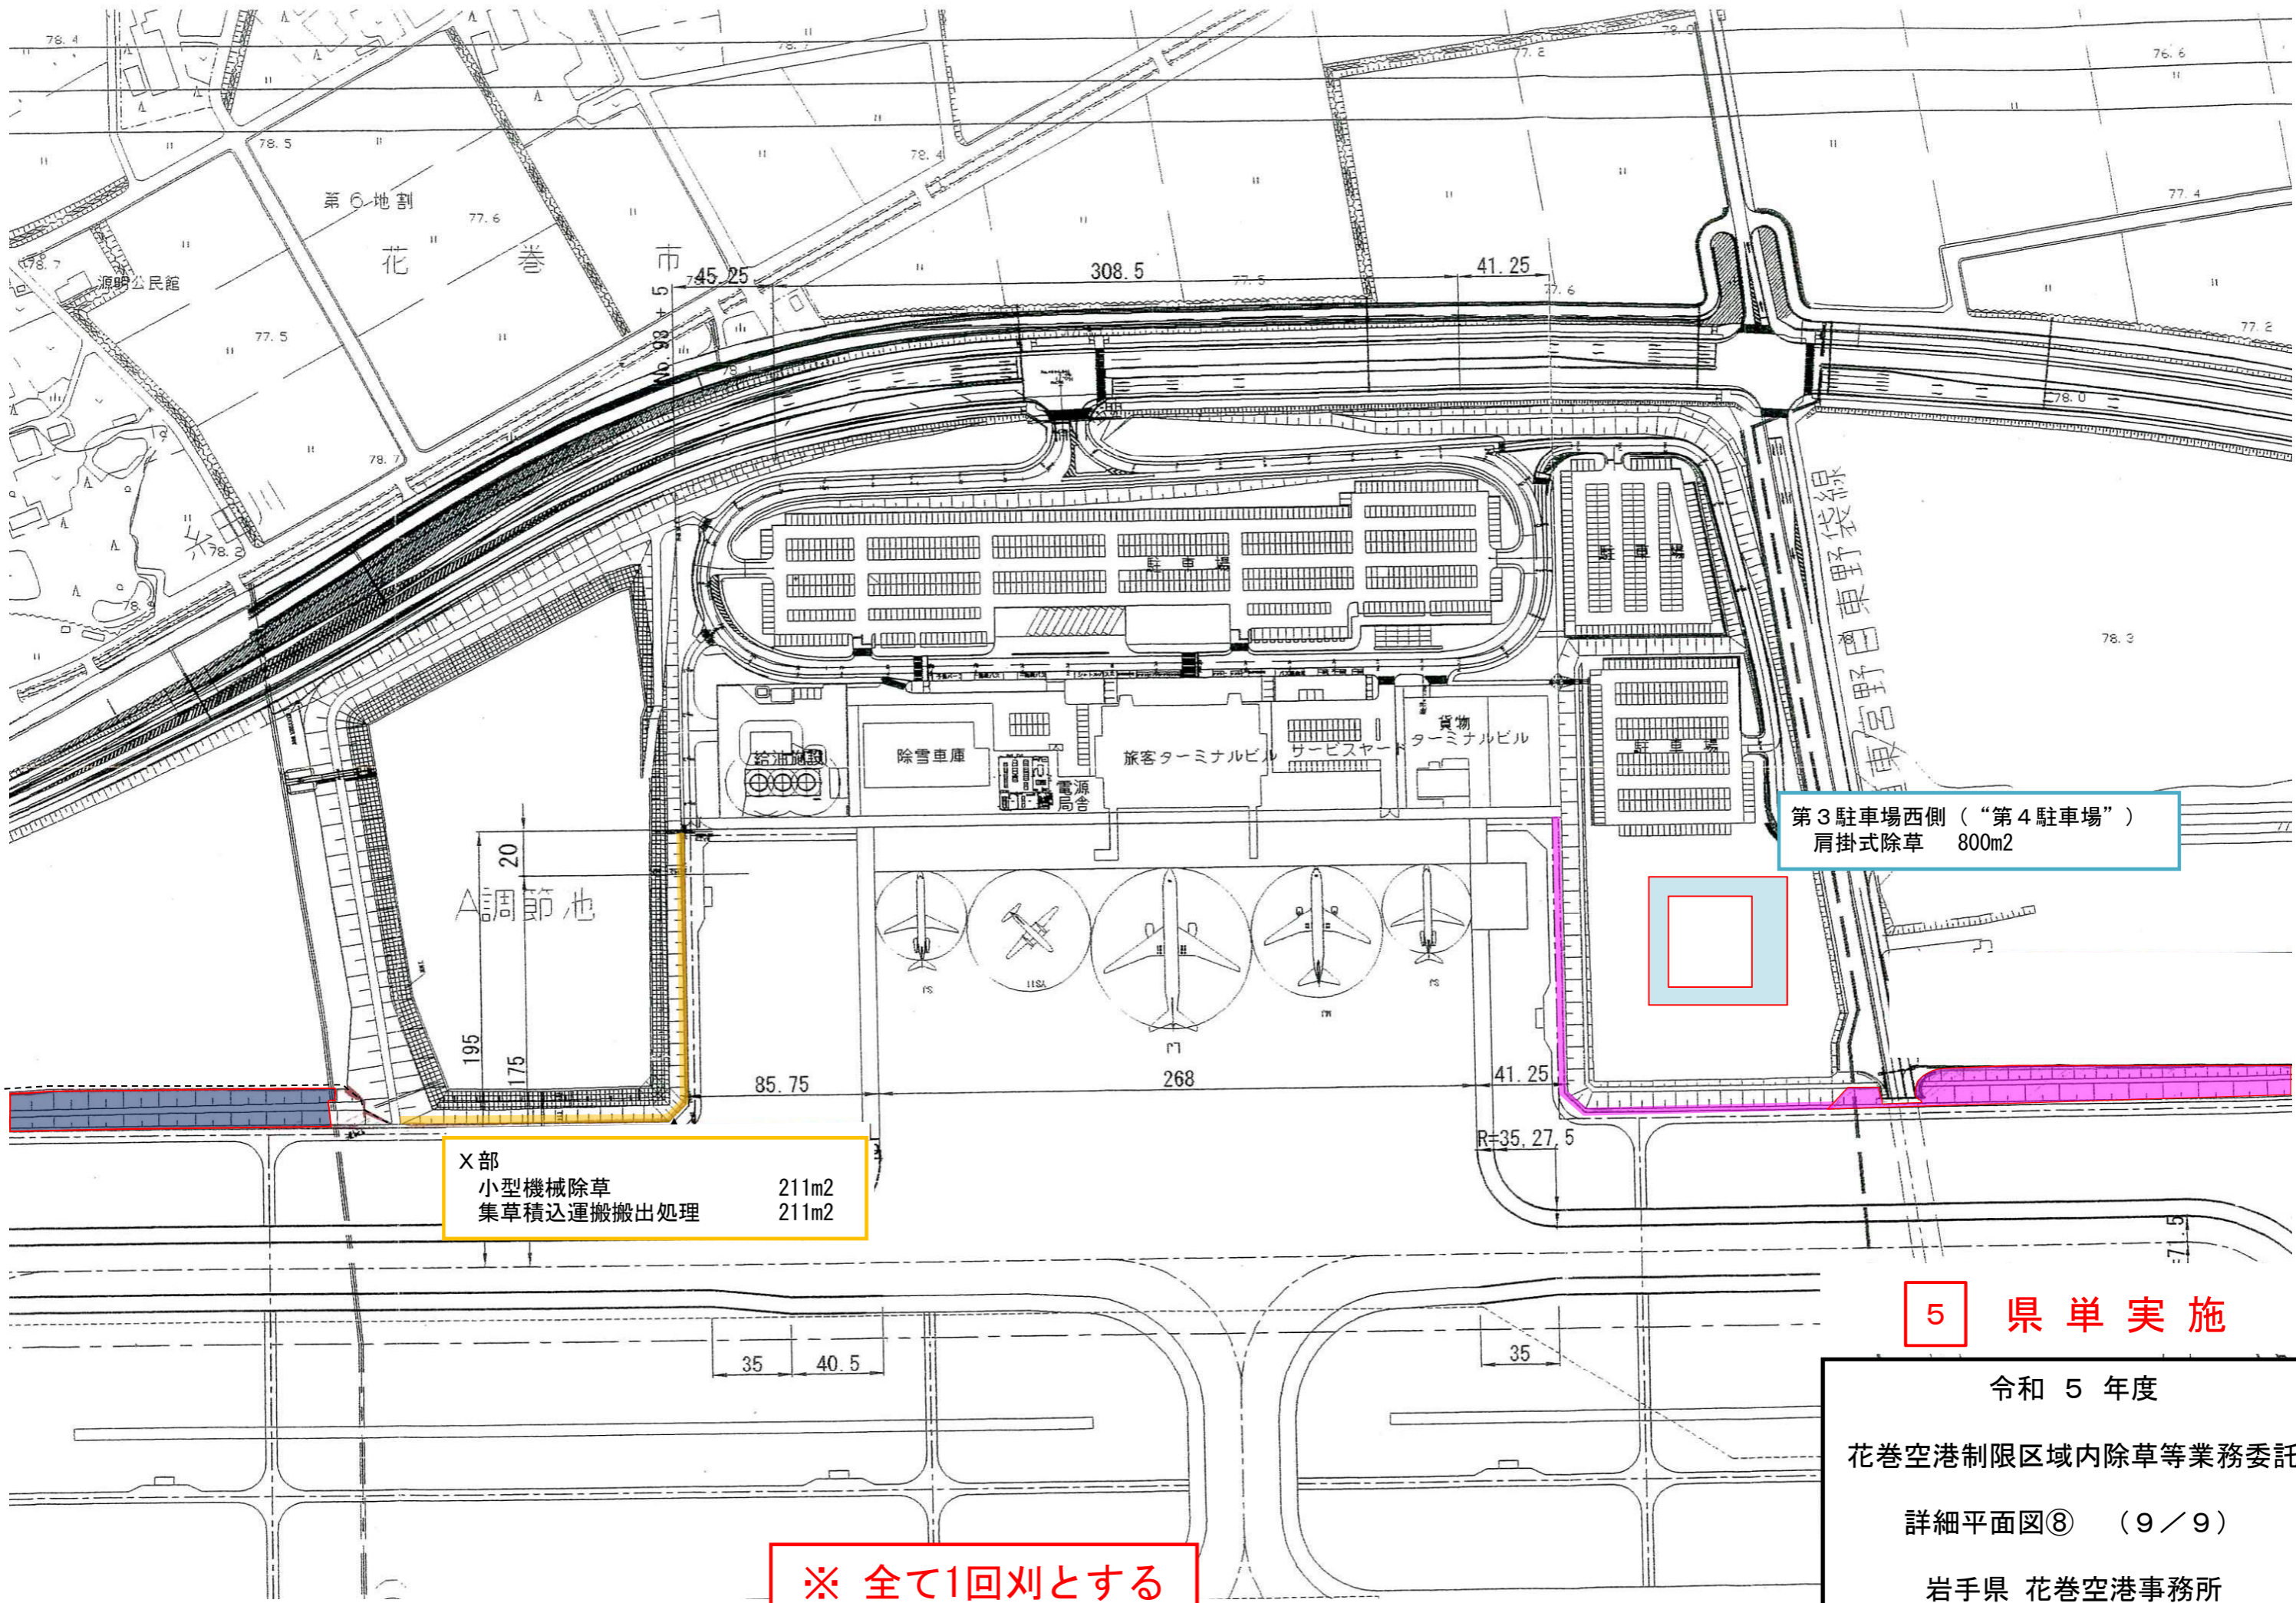

第3駐車場西側 (“第4駐車場”)  
肩掛式除草 800m<sup>2</sup>

X部  
小型機械除草 211m<sup>2</sup>  
集草積込運搬搬出処理 211m<sup>2</sup>

**5 県単実施**

令和 5 年度  
花巻空港制限区域内除草等業務委託  
詳細平面図⑧ (9 / 9)  
岩手県 花巻空港事務所

**※ 全て1回刈とする**