
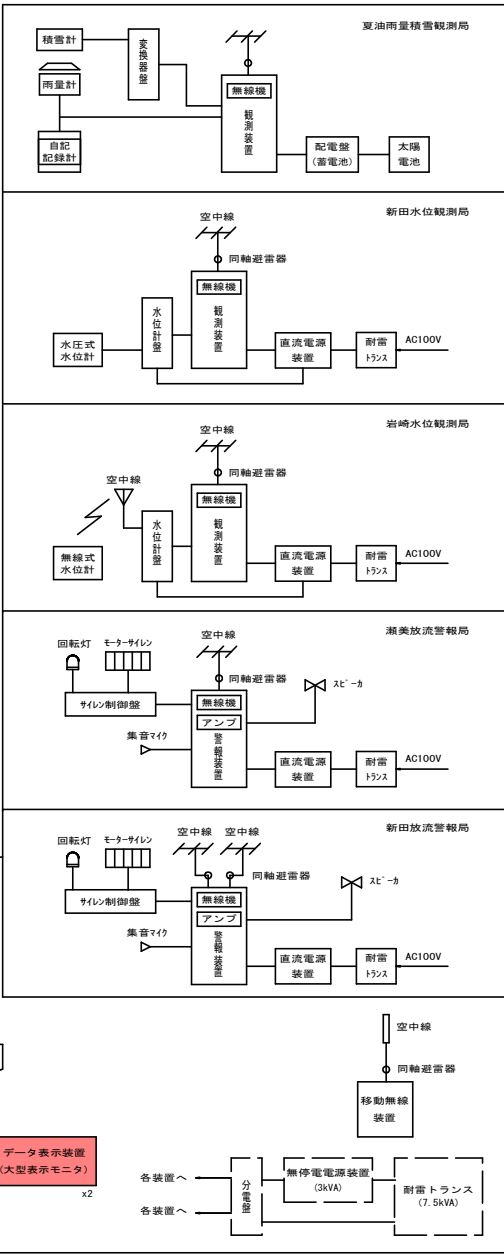


システム構成図

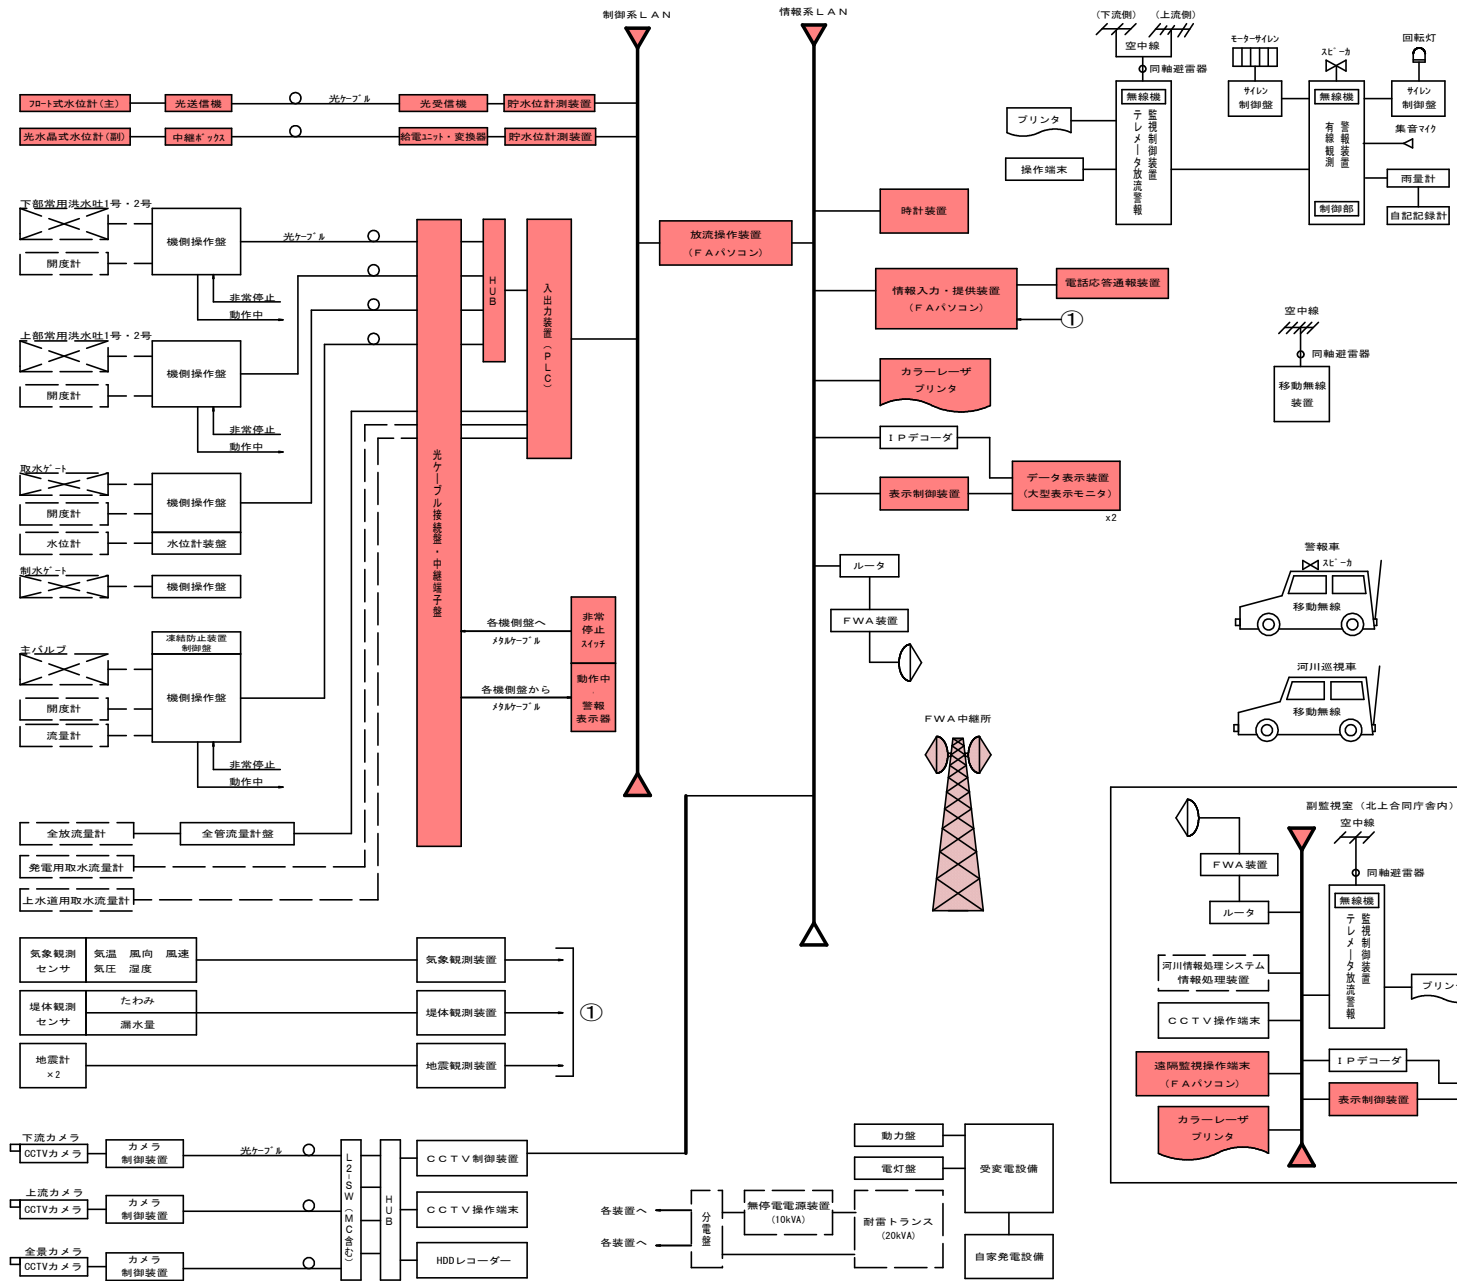

工事名	
図面名	システム構成図
年月日	平成 年 月 日
尺 度	NON 図面番号 第 2 内 6
	岩 手 県