



# 位置図①



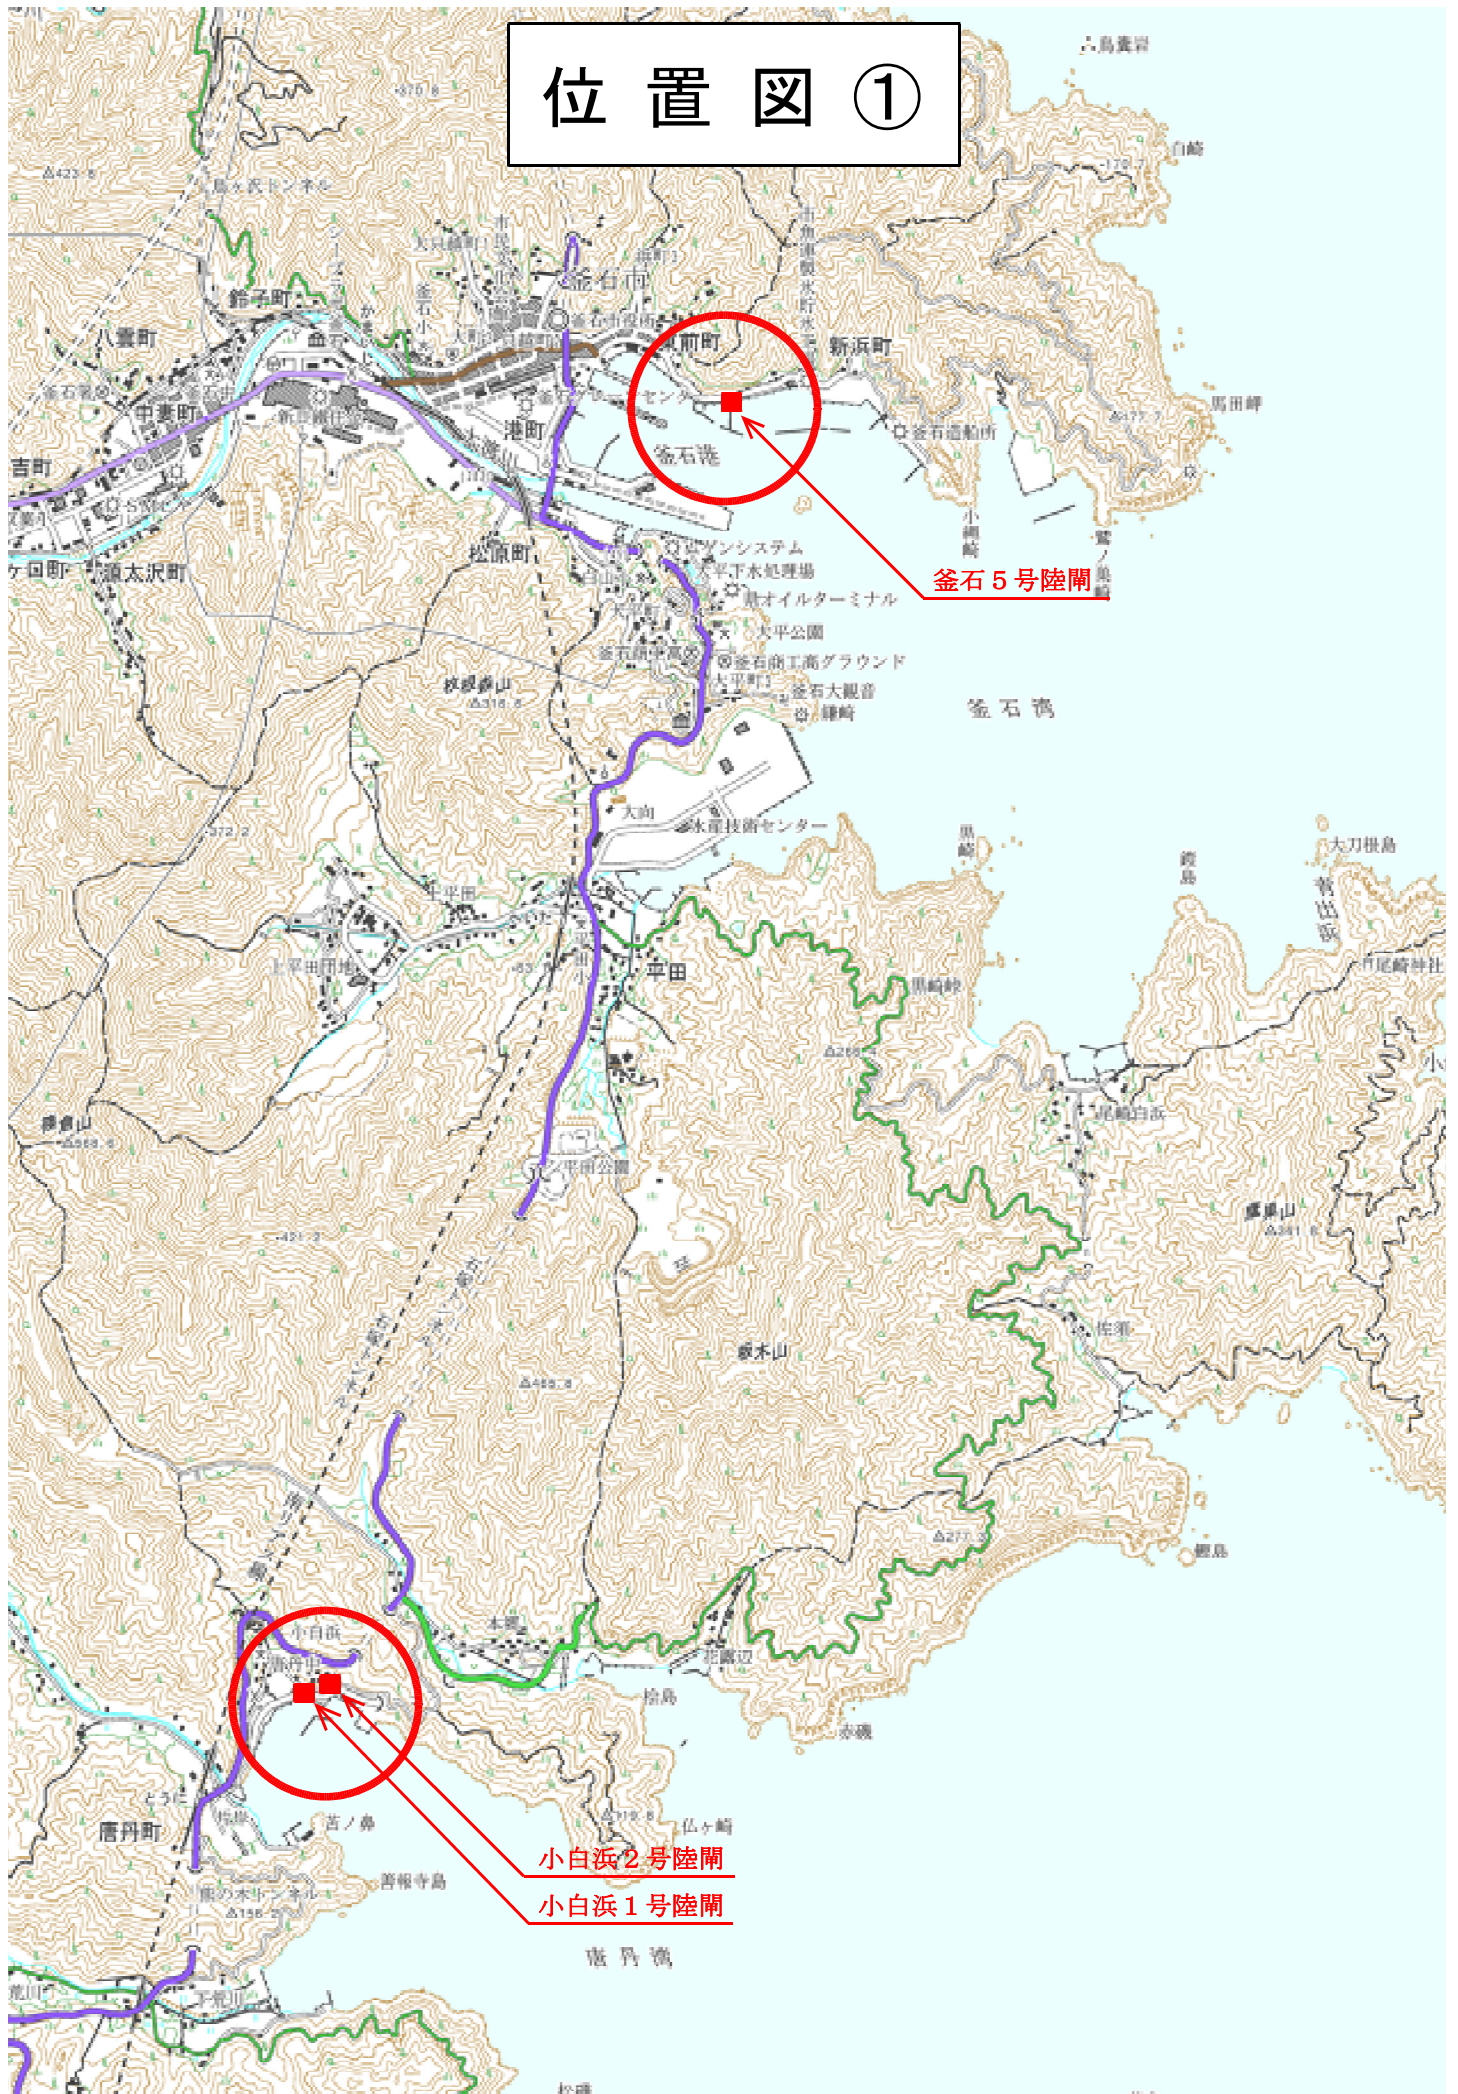

# 位置図②

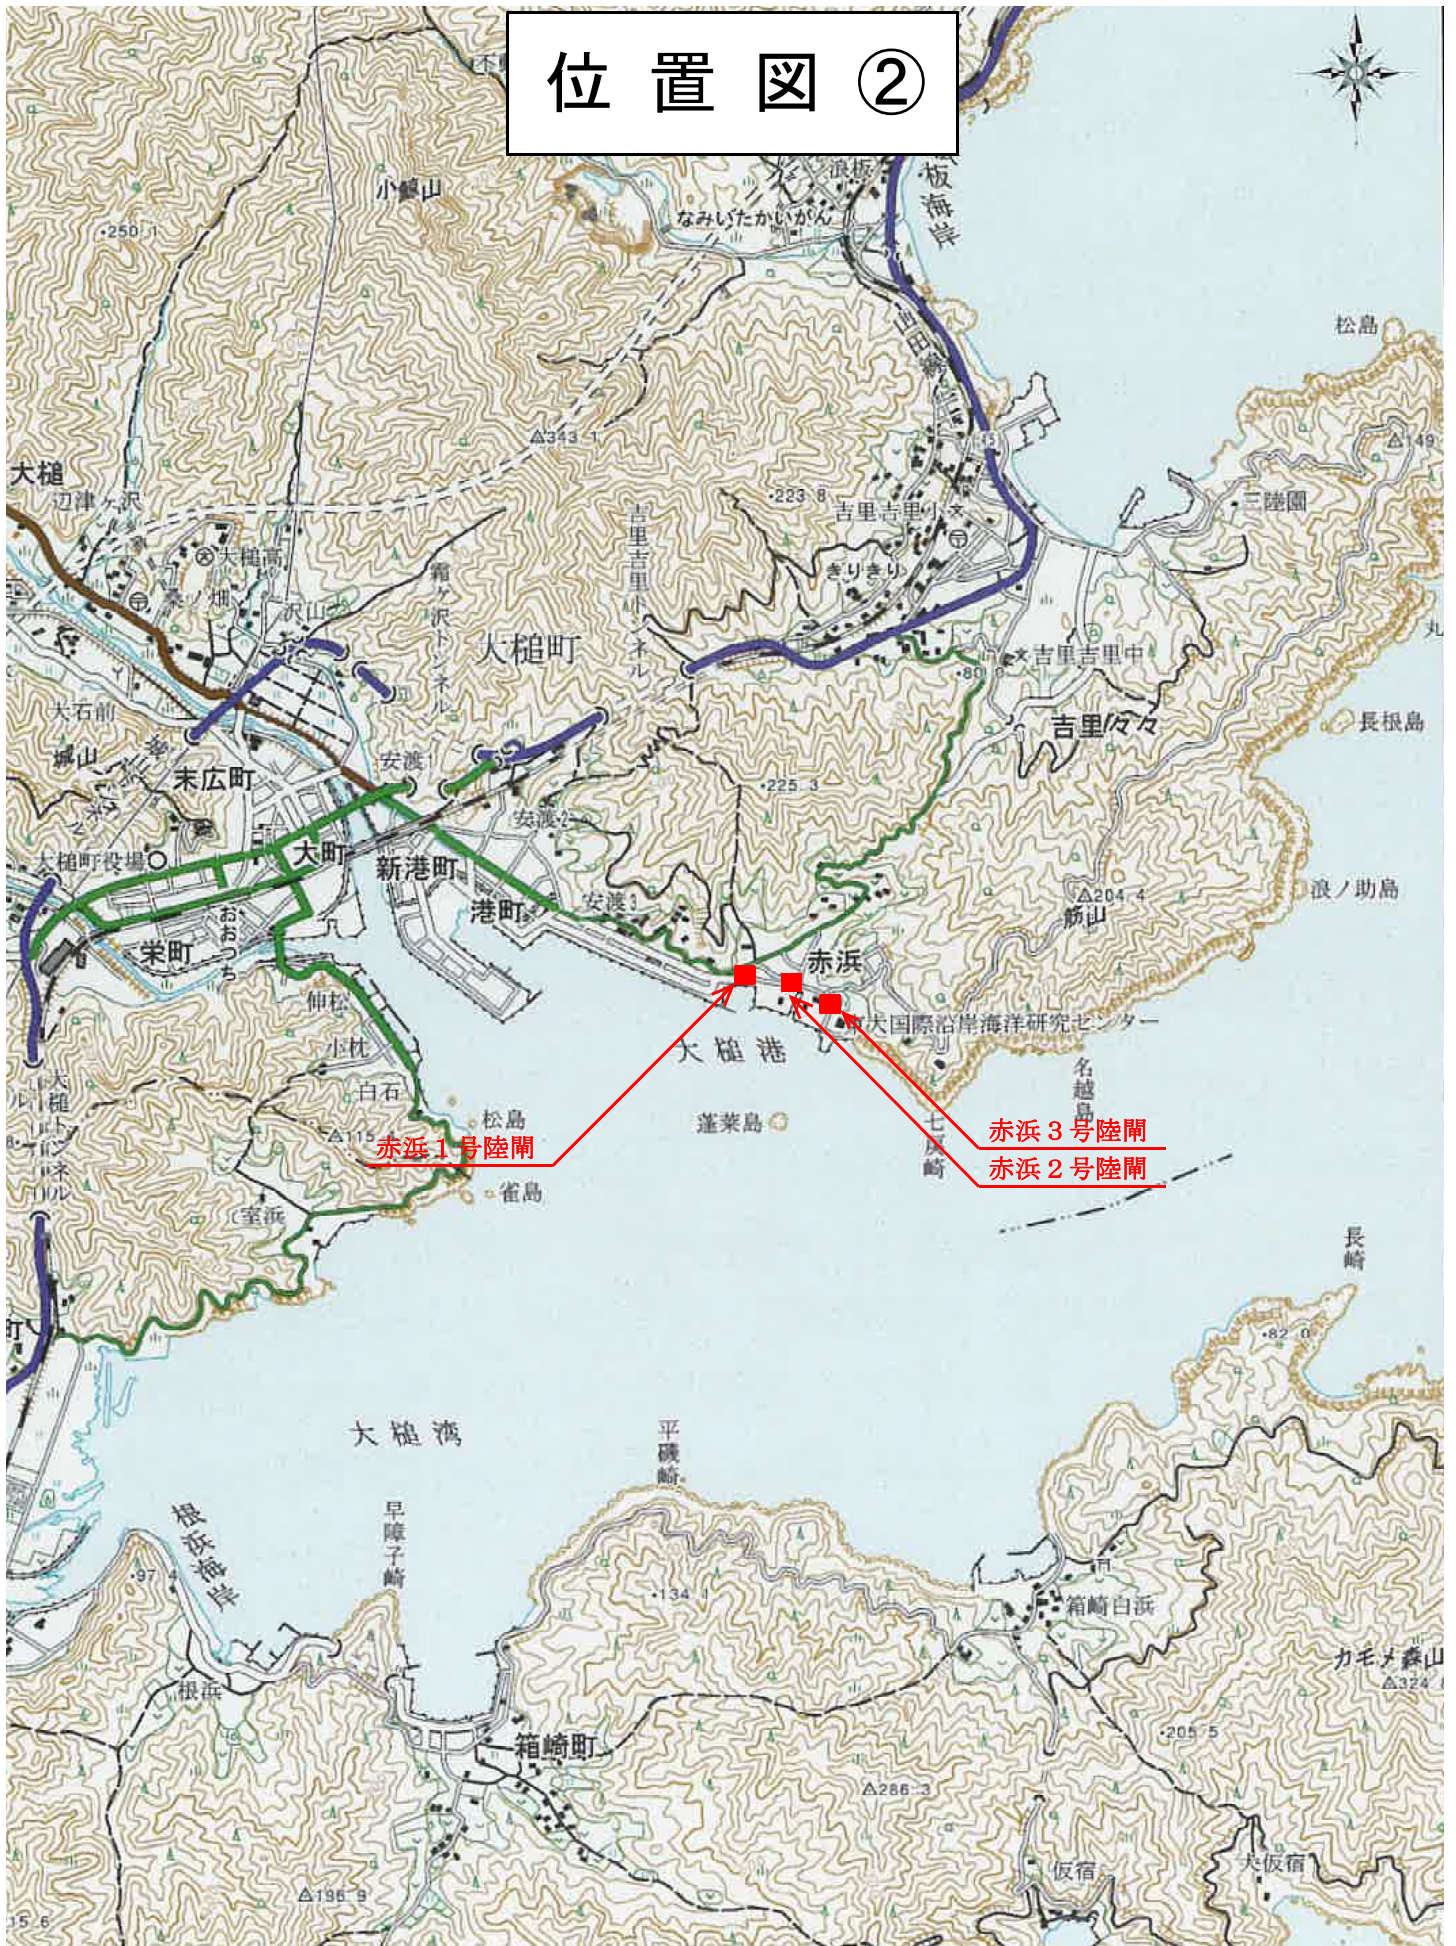




# 位置図③





# 位置図④

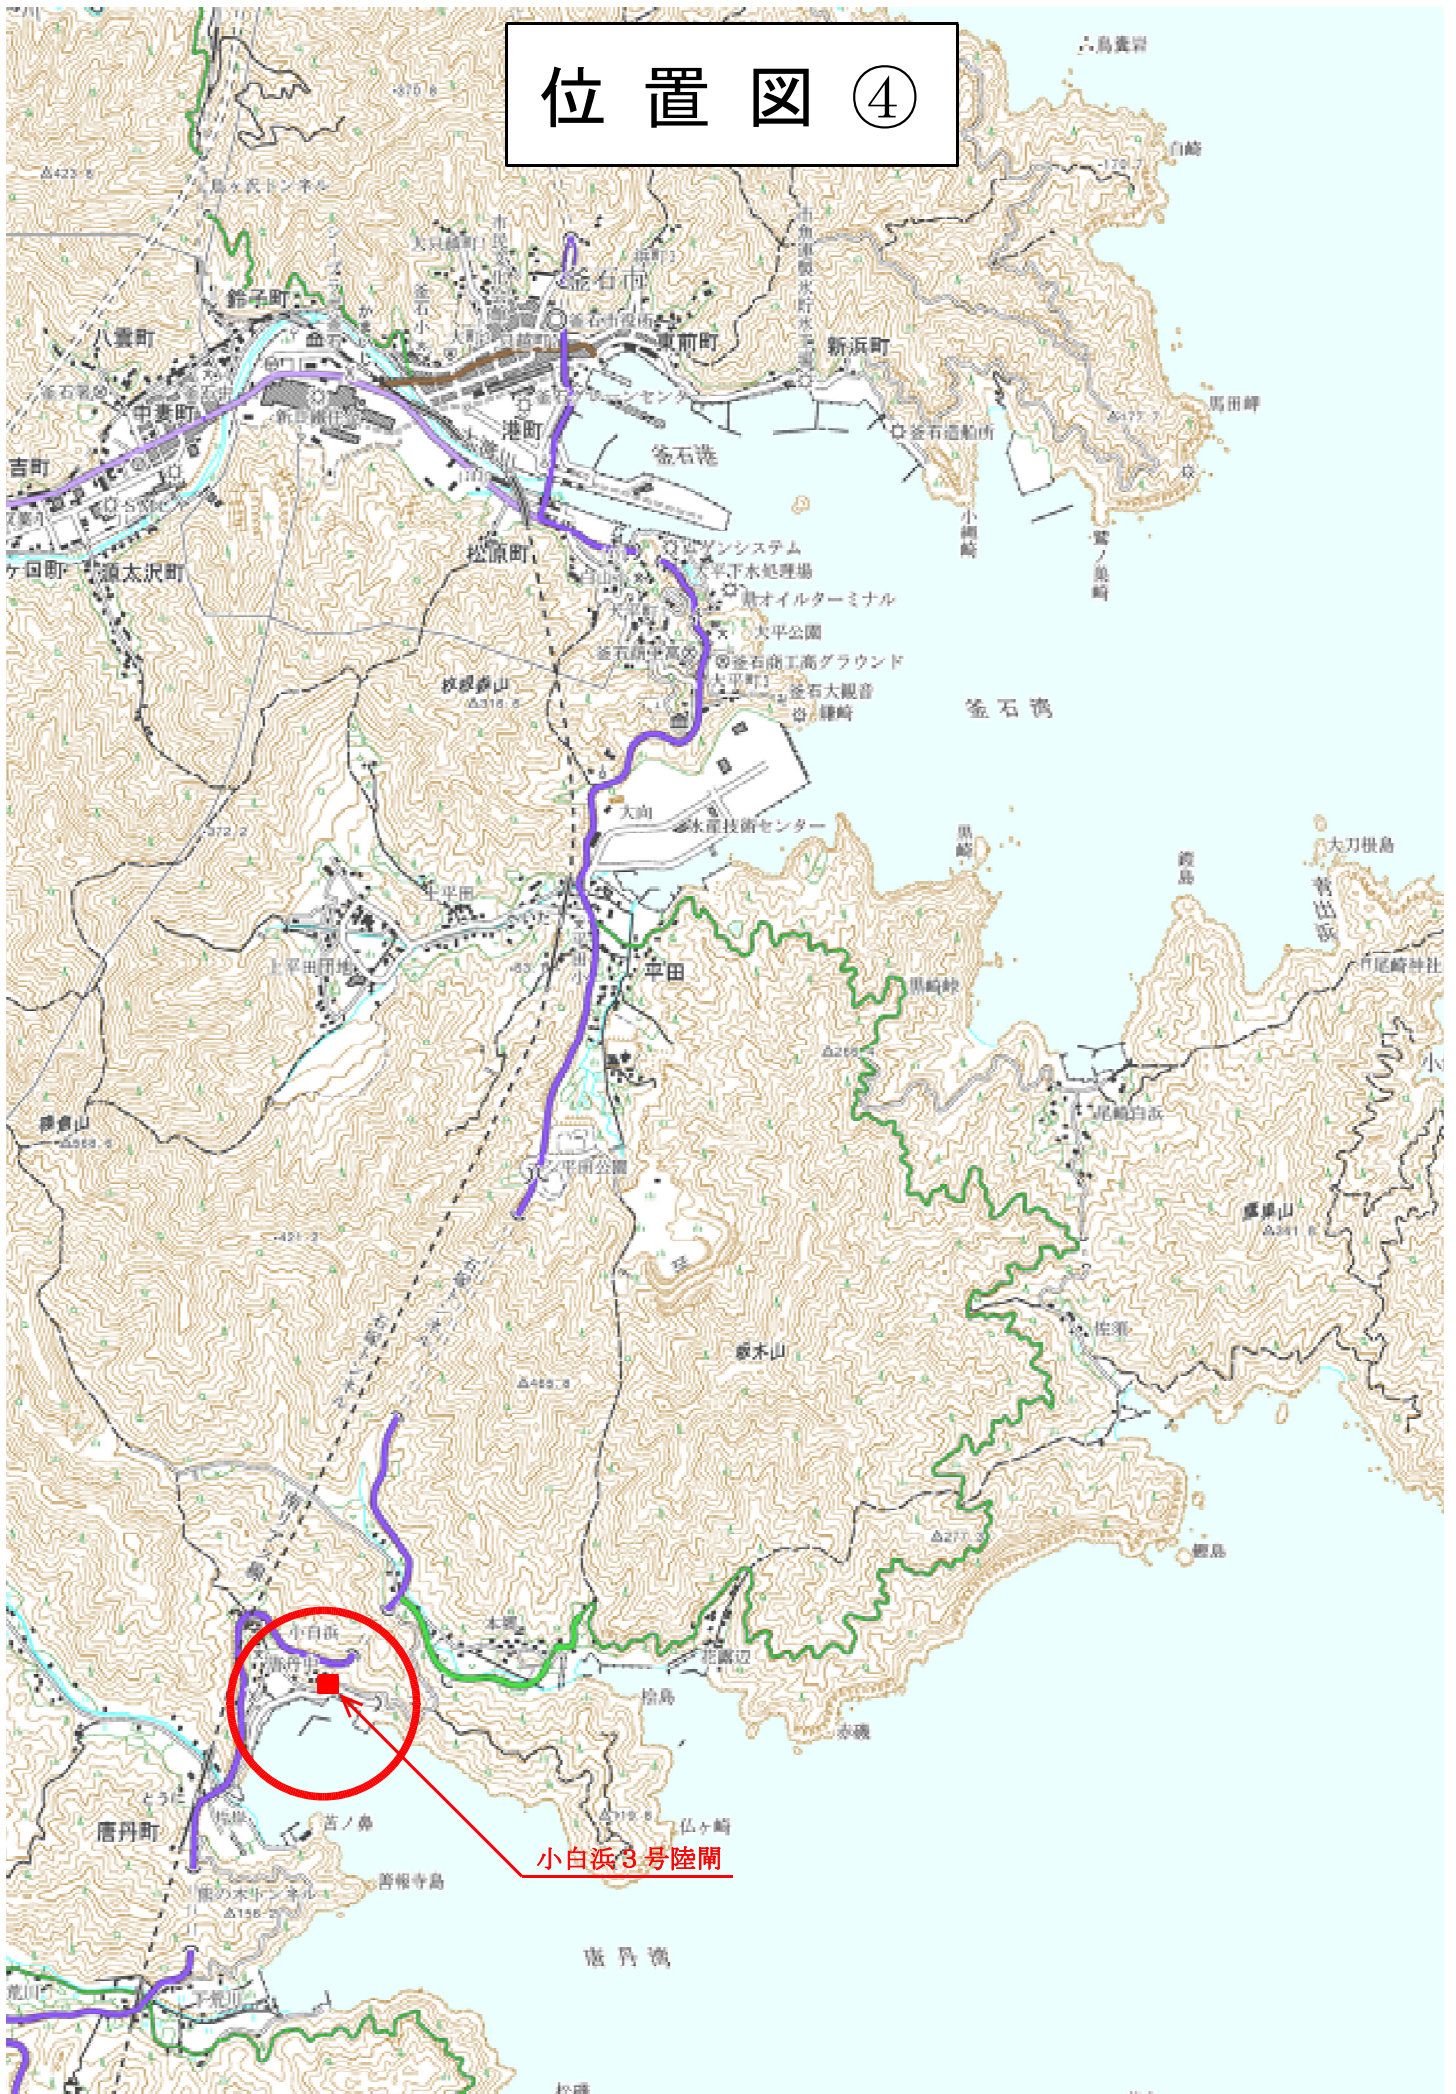

小白浜3号陸開