


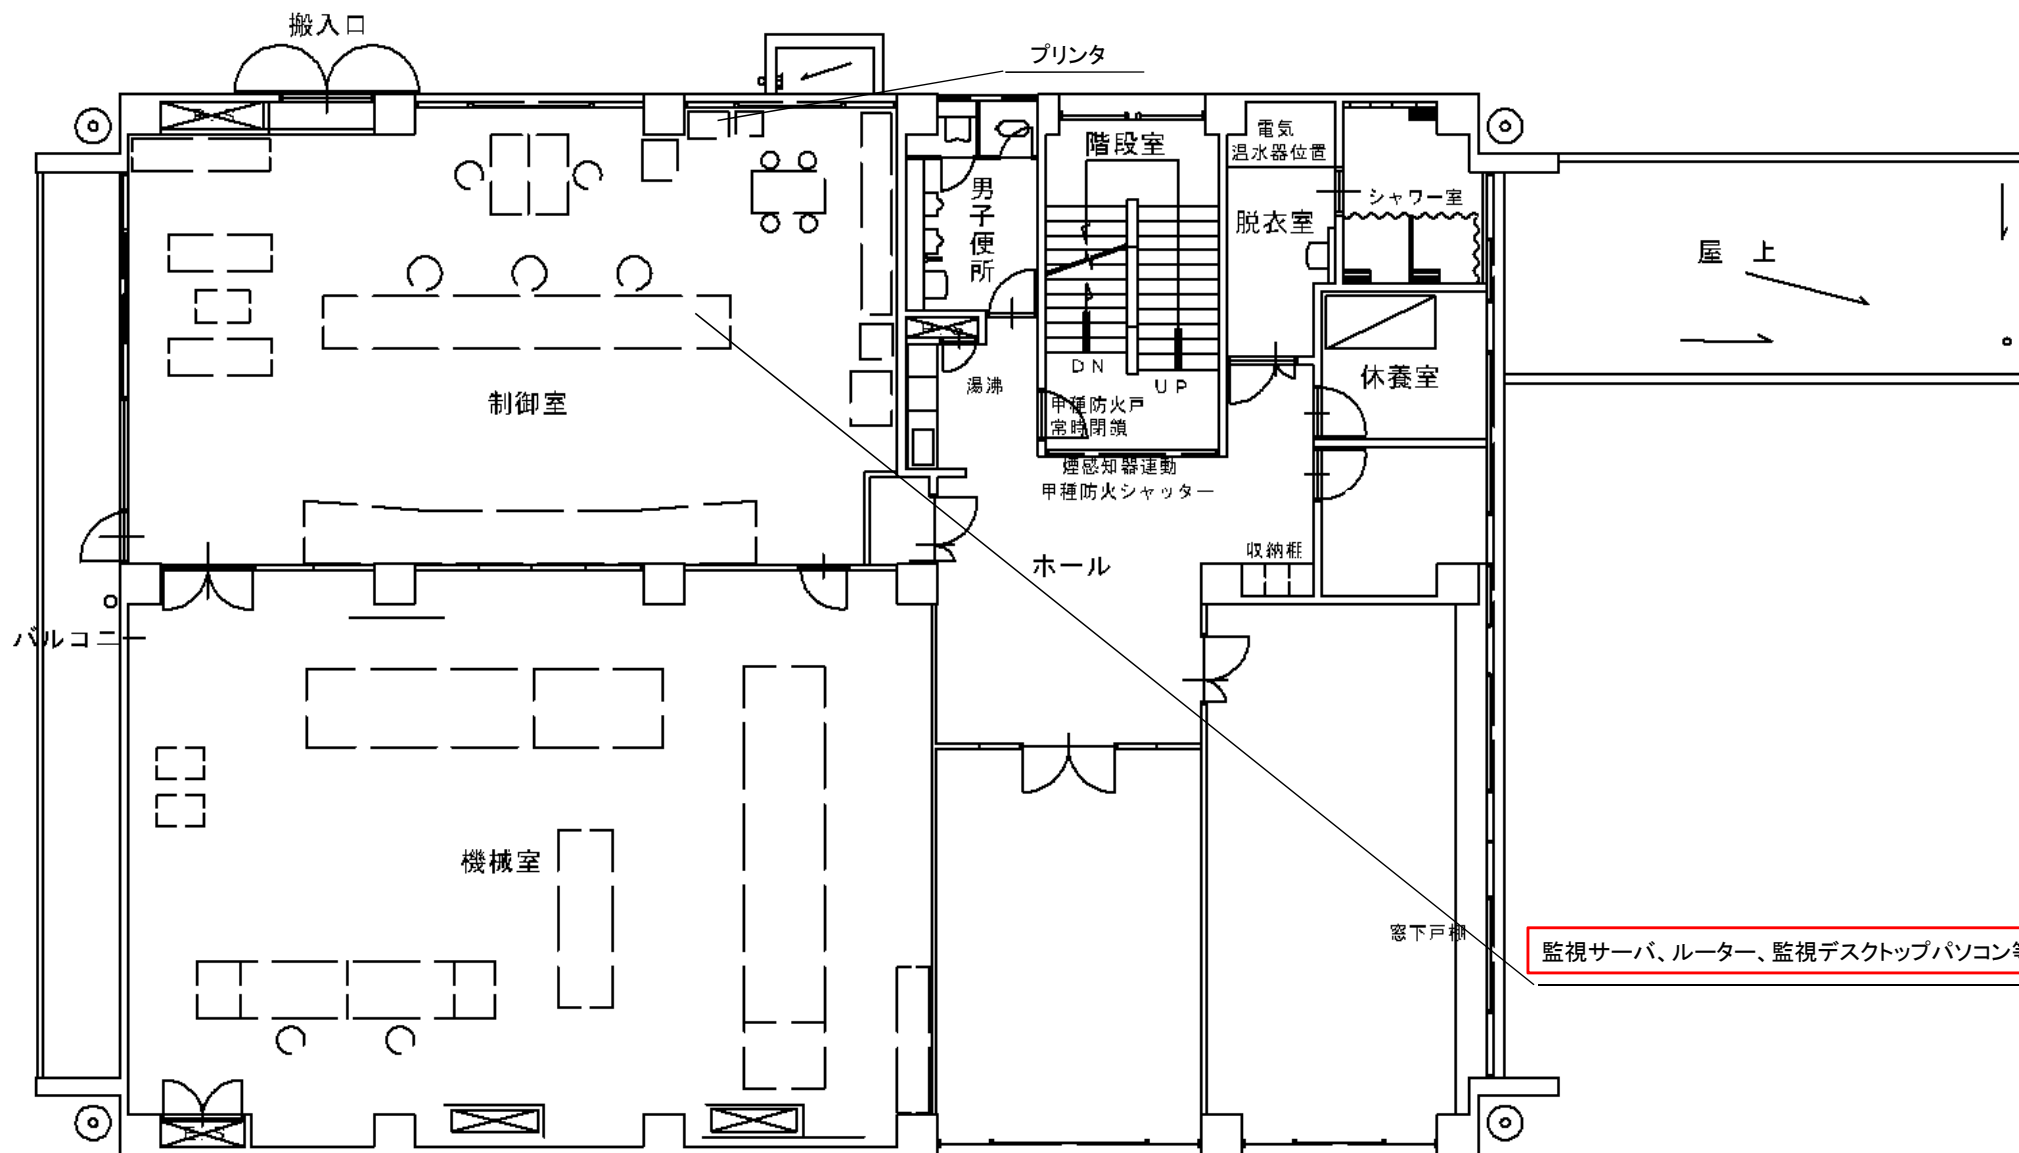

2 階 平 面 図

対象機器



業務名称	相去太陽光発電所 保守管理等業務委託
図面名称	施設総合管理所 2階 平面図
図面番号	2
岩手県企業局 県南施設管理所	