


地下 2 階

凡 例	
	受信機 ()
	消火栓 (1)
	発信機 (1)
	消火器 (2)
	誘導灯 (4)
	定温感知器 ()
	差動感知器 ()
	煙感知器 (16)
	差動分布型 ()
	音響装置 (1)

中川ポンプ場

岩手県北上川上流流域下水道事務所	
都南浄化センターほか消防用設備定期点検業務委託	
23/45	中川ポンプ場
ポンプ棟 地下2階	

地下 1 階

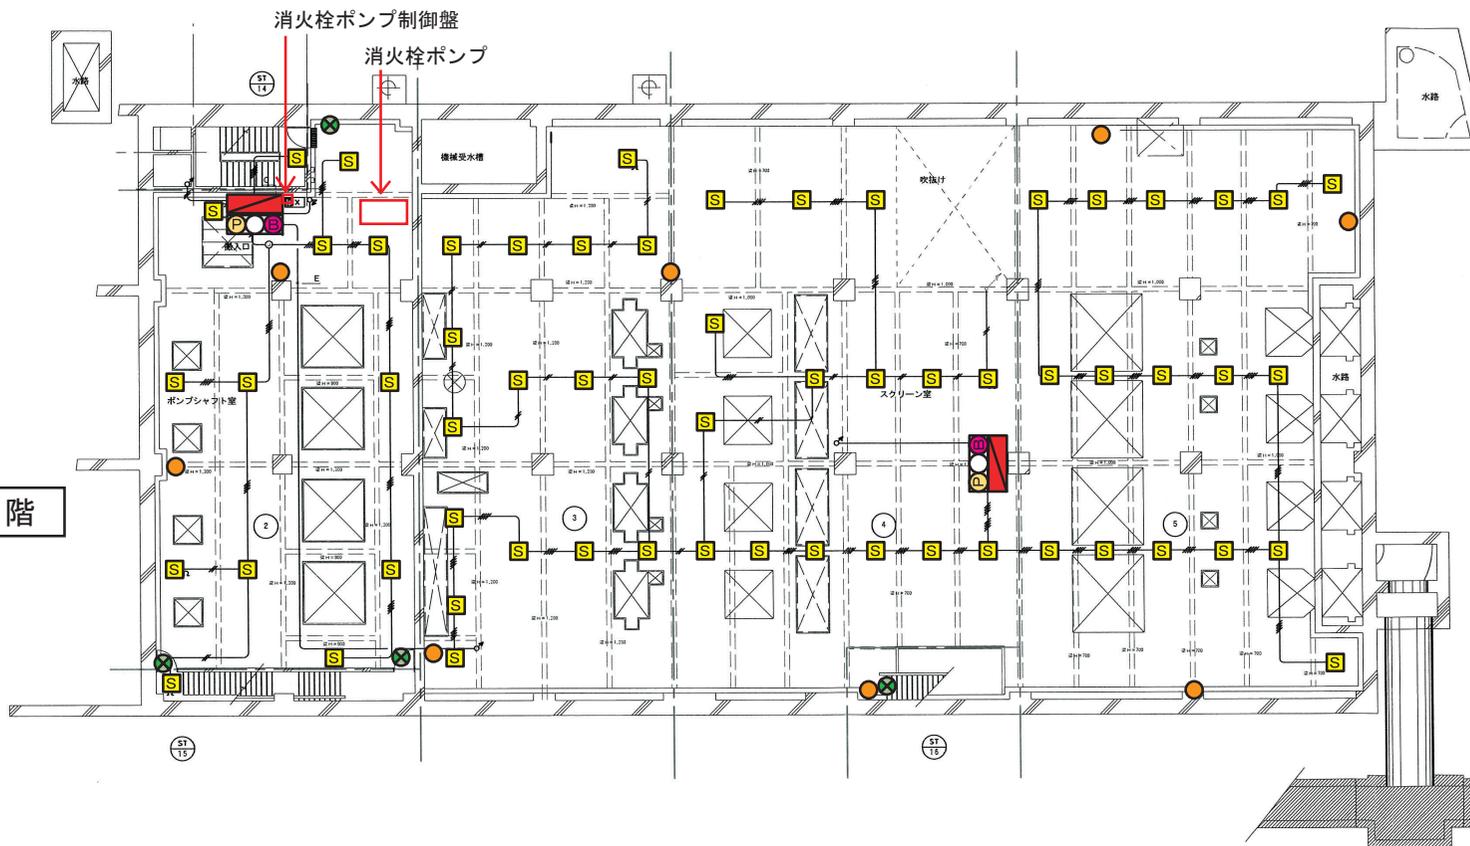


凡 例	
	受信機 ()
	消火栓 (2)
	発信機 (2)
	消火器 (8)
	誘導灯 (4)
	定温感知器 ()
	差動感知器 ()
	煙感知器 (61)
	差動分布型 ()
	音響装置 (2)

中川ポンプ場

岩手県北上川上流流域下水道事務所	
都南浄化センターほか消防用設備定期点検業務委託	
24 / 45	中川ポンプ場
ポンプ棟 地下1階	

1 階

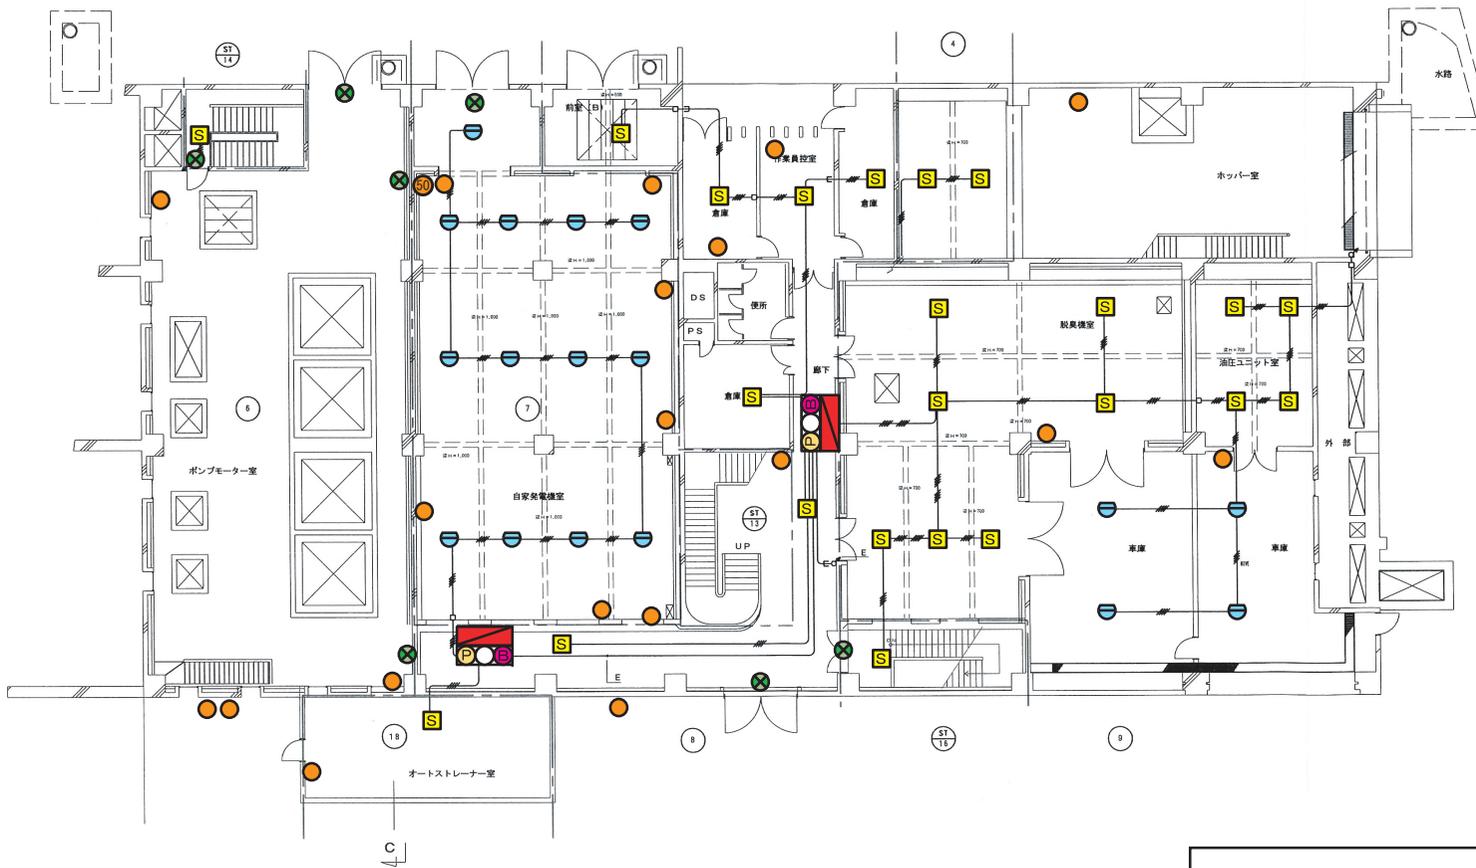


凡 例	
	受信機 ()
	消火栓 (2)
	発信機 (2)
	消火器 (20)
	誘導灯 (7)
	定温感知器 ()
	差動感知器 (17)
	煙感知器 (23)
	差動分布型 ()
	音響装置 (2)

中川ポンプ場

岩手県北上川上流域下水道事務所	
都南浄化センターほか消防用設備定期点検業務委託	
25 / 45	中川ポンプ場
ポンプ棟 1階	

2 階

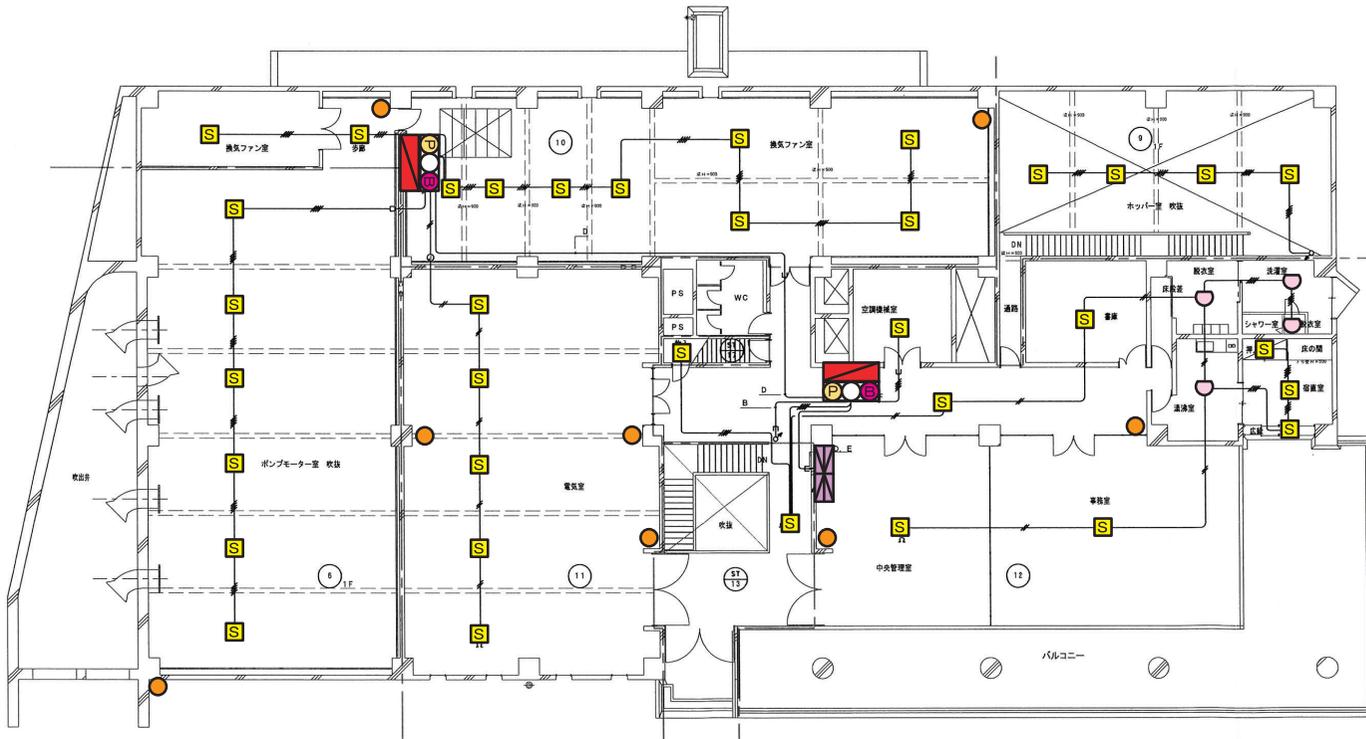


凡 例	
	受信機 (1)
	消火栓 (2)
	発信機 (2)
	消火器 (8)
	誘導灯 ()
	定温感知器 (4)
	差動感知器 ()
	煙感知器 (35)
	差動分布型 ()
	音響装置 (2)

中川ポンプ場

岩手県北上川上流流域下水道事務所	
都南浄化センターほか消防用設備定期点検業務委託	
26 / 45	中川ポンプ場
ポンプ棟 2階	

R 階

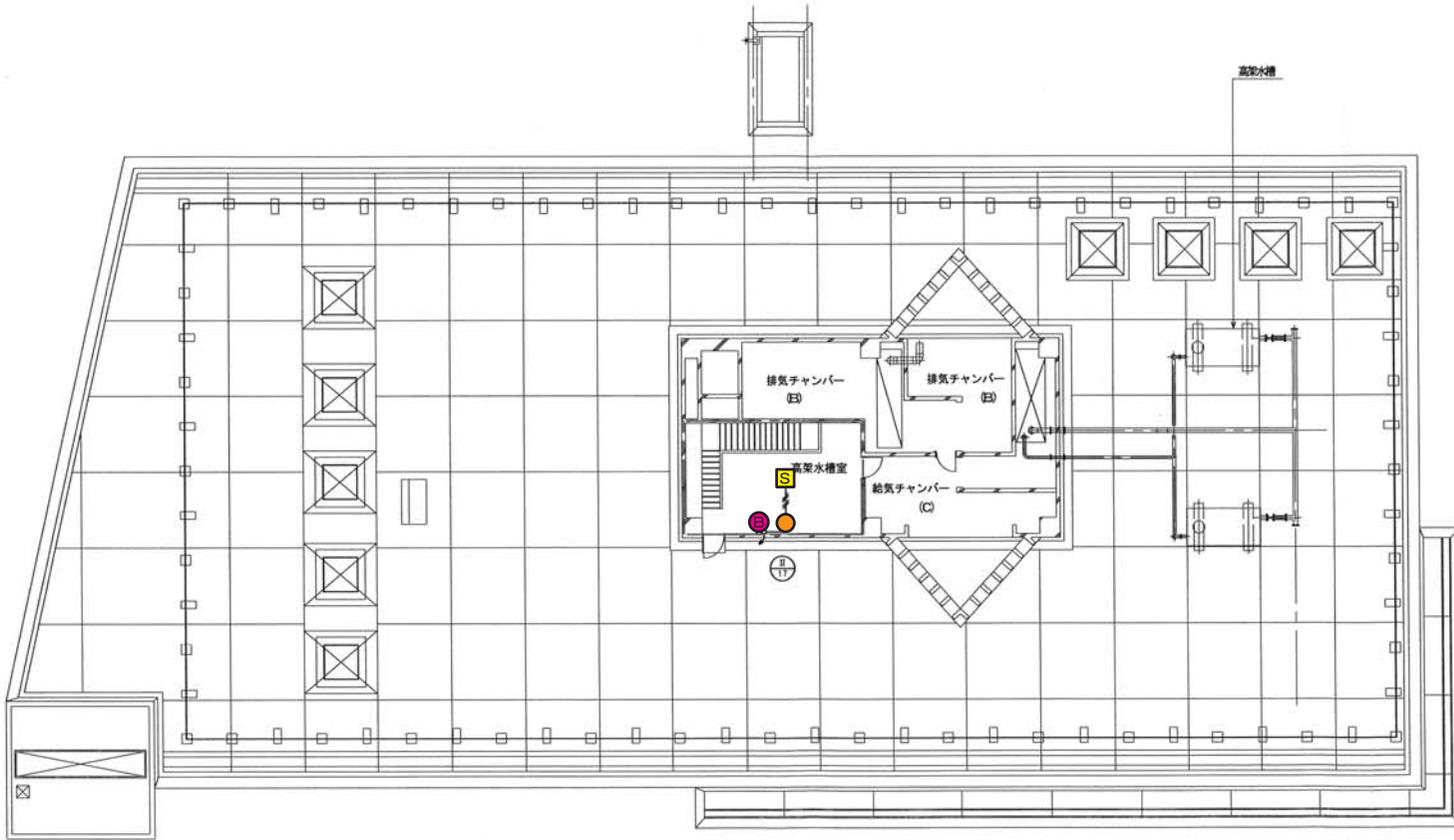


凡 例	
	受信機 ()
	消火栓 ()
	発信機 ()
	消火器 (1)
	誘導灯 ()
	定温感知器 ()
	差動感知器 ()
	煙感知器 (1)
	差動分布型 ()
	音響装置 (1)

中川ポンプ場


岩手県北上川上流流域下水道事務所	
都南浄化センターほか消防用設備定期点検業務委託	
27/45	中川ポンプ場
ポンプ棟 屋上階	

高田ポンプ場

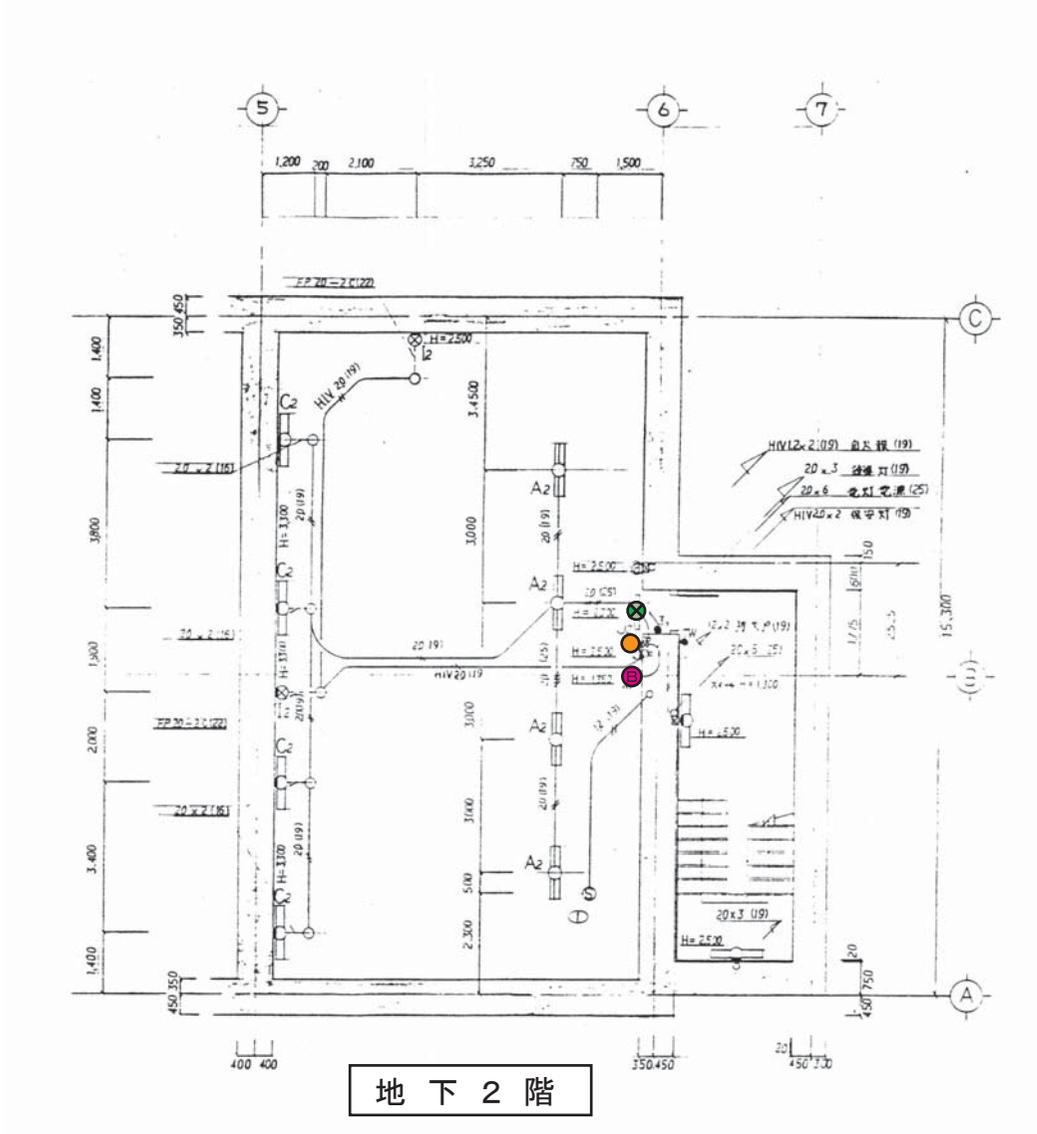

凡 例	
	受信機 ()
	消火栓 ()
	発信機 ()
	消火器 (1)
	誘導灯 (1)
	定温感知器 ()
	差動感知器 ()
	煙感知器 ()
	差動分布型 ()
	音響装置 (1)

岩手県北上川上流流域下水道事務所	
都南浄化センターほか消防用設備定期点検業務委託	
28/45	高田ポンプ場
ポンプ棟 地下2階	

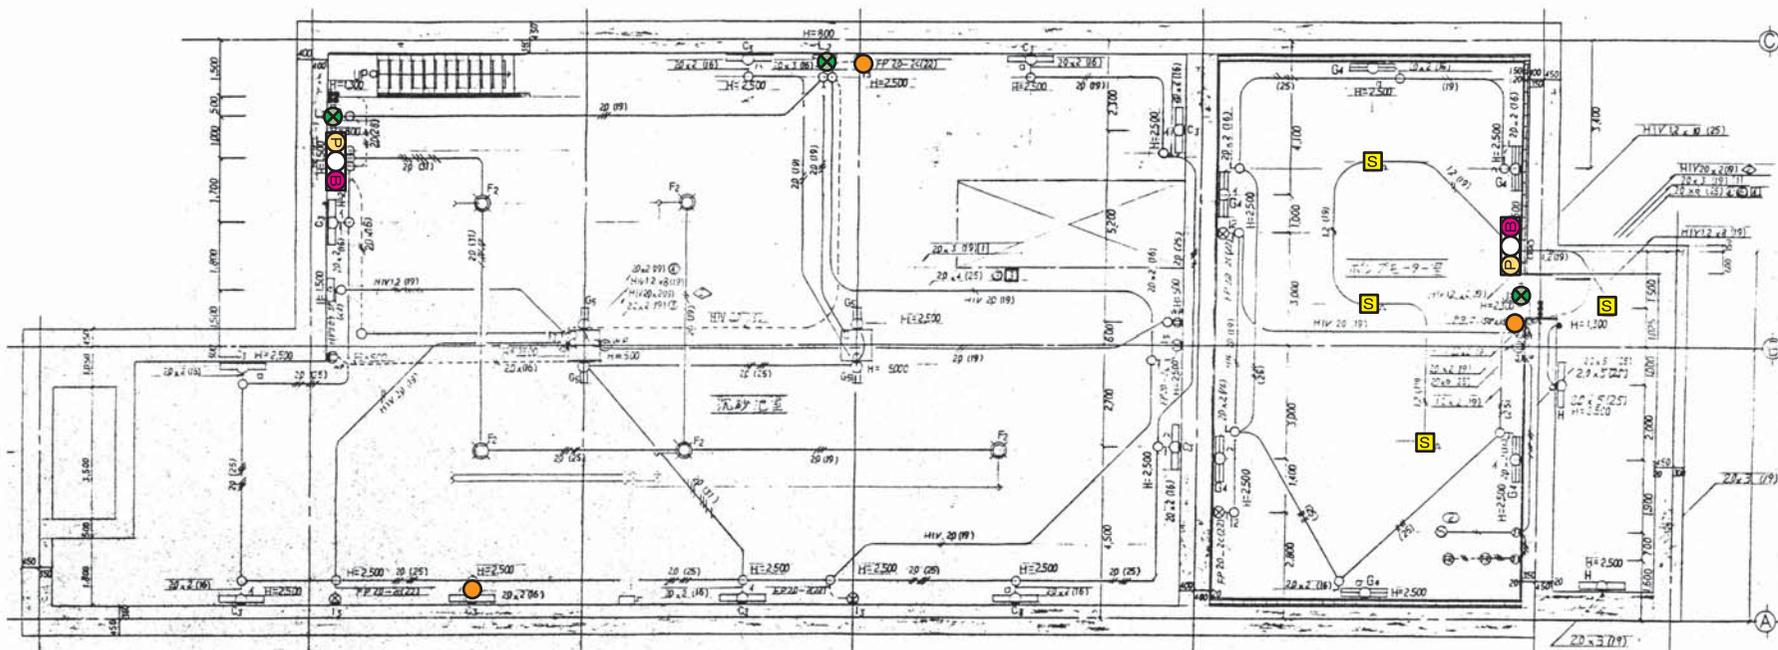


地下1階

凡例	
	受信機 ()
	消火栓 ()
	発信機 (2)
	消火器 (3)
	誘導灯 (3)
	定温感知器 ()
	差動感知器 ()
	煙感知器 (4)
	差動分布型 ()
	音響装置 (2)

高田ポンプ場

岩手県北上川上流流域下水道事務所	
都南浄化センターほか消防用設備定期点検業務委託	
29/45	高田ポンプ場
ポンプ棟 地下1階	

凡 例	
	受信機 ()
	消火栓 ()
	発信機 (1)
	消火器 (7)
	誘導灯 (4)
	定温感知器 (5)
	差動感知器 ()
	煙感知器 (15)
	差動分布型 ()
	音響装置 (1)

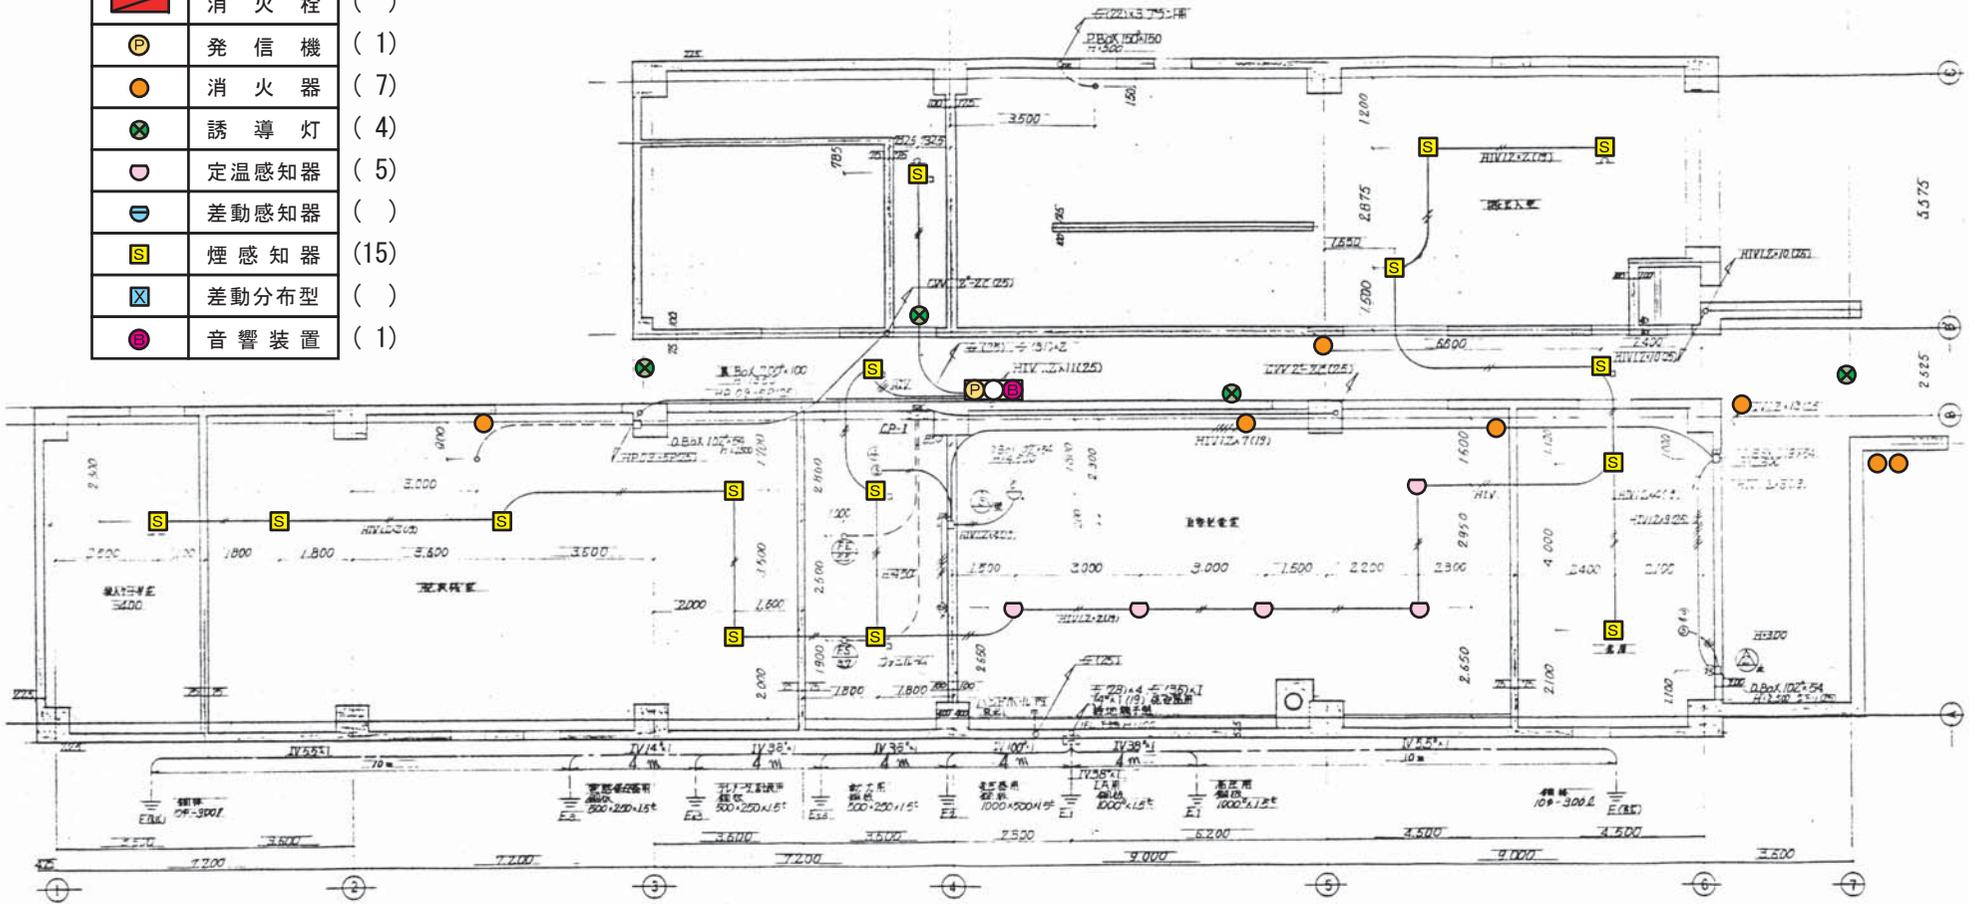


1 階

高田ポンプ場

岩手県北上川上流流域下水道事務所	
都南浄化センターほか消防用設備定期点検業務委託	
30/45	高田ポンプ場
ポンプ棟 1階	


凡 例	
	受信機 (1)
	消火栓 ()
	発信機 (1)
	消火器 (7)
	誘導灯 (2)
	定温感知器 ()
	差動感知器 ()
	煙感知器 (17)
	差動分布型 ()
	音響装置 (1)

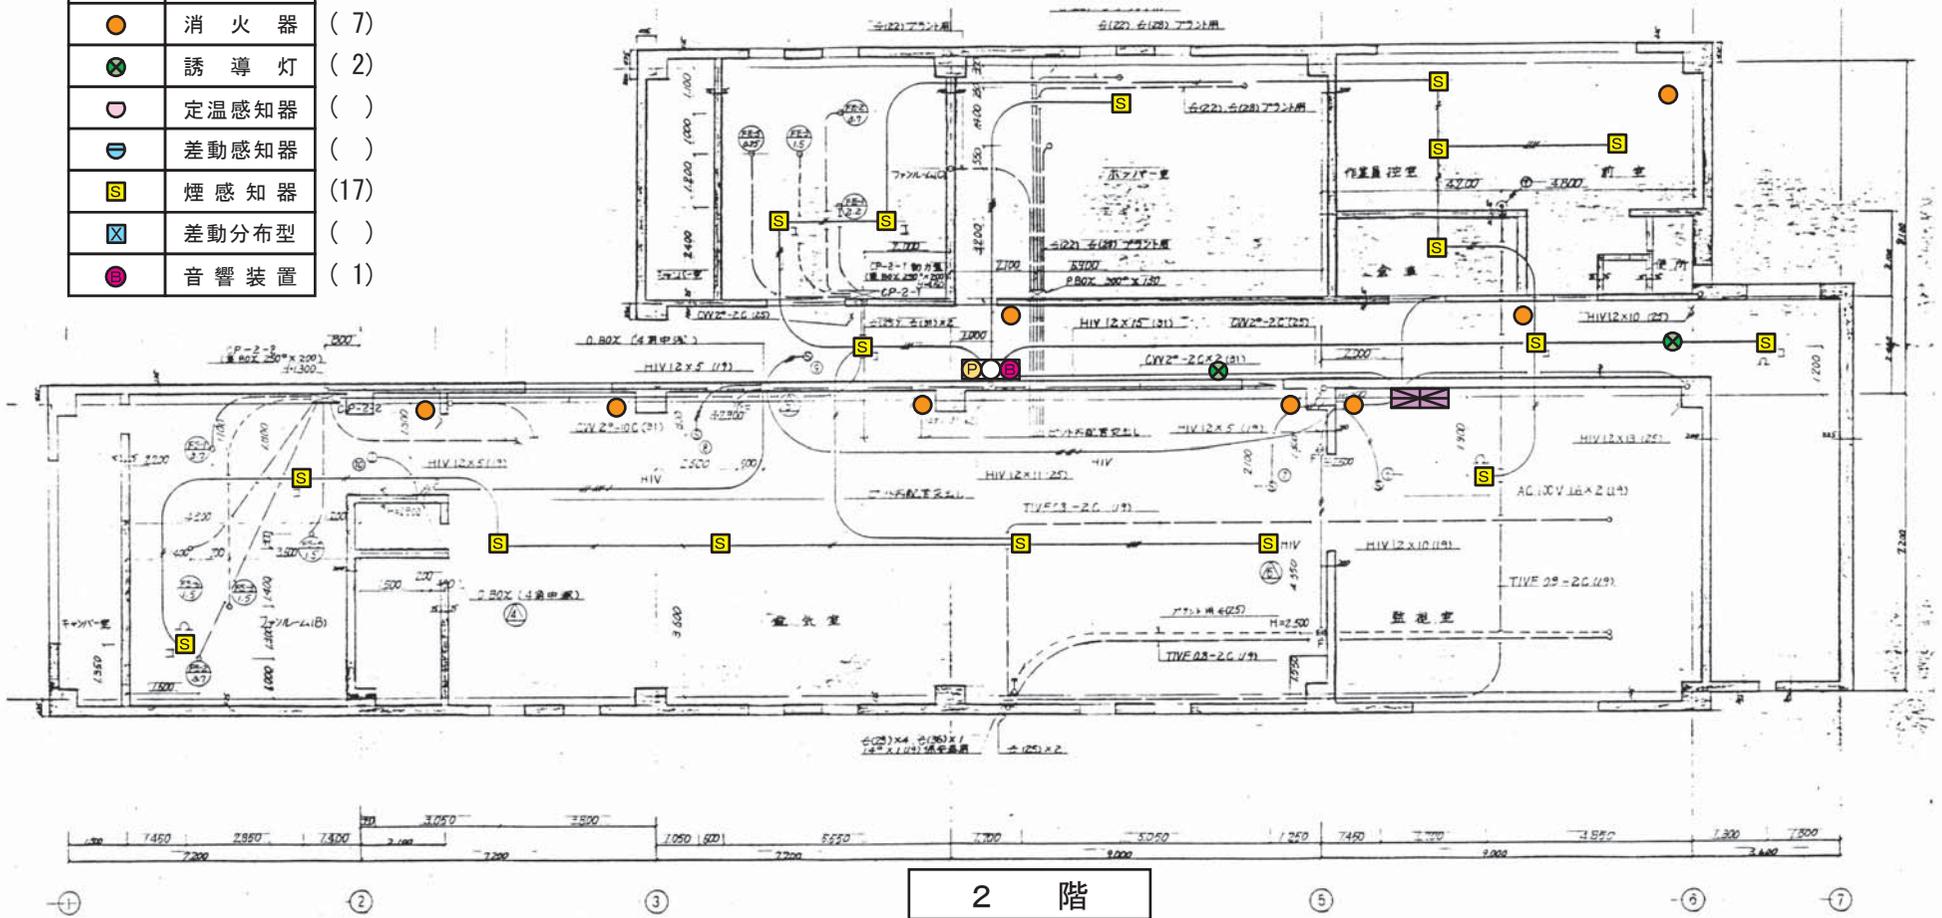

2 階

高田ポンプ場

岩手県北上川上流流域下水道事務所	
都南浄化センターほか消防用設備定期点検業務委託	
31/45	高田ポンプ場
ポンプ棟 2階	

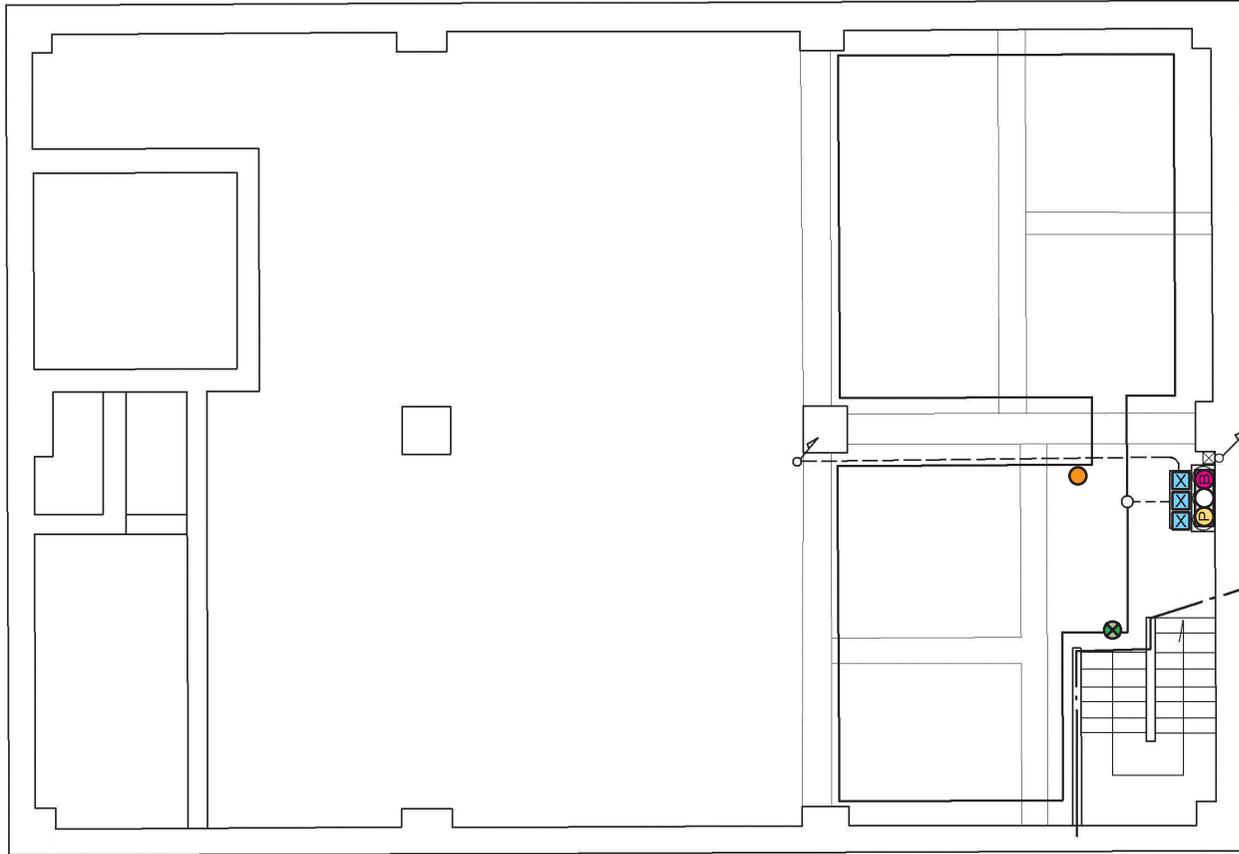


凡 例	
	受信機 ()
	消火栓 ()
	発信機 (1)
	消火器 (1)
	誘導灯 (1)
	定温感知器 ()
	差動感知器 ()
	煙感知器 ()
	差動分布型 (3)
	音響装置 (1)

地下1階

繫ポンプ場

岩手県北上川上流流域下水道事務所	
都南浄化センターほか消防用設備定期点検業務委託	
32/45	繫ポンプ場
ポンプ棟 地下1階	

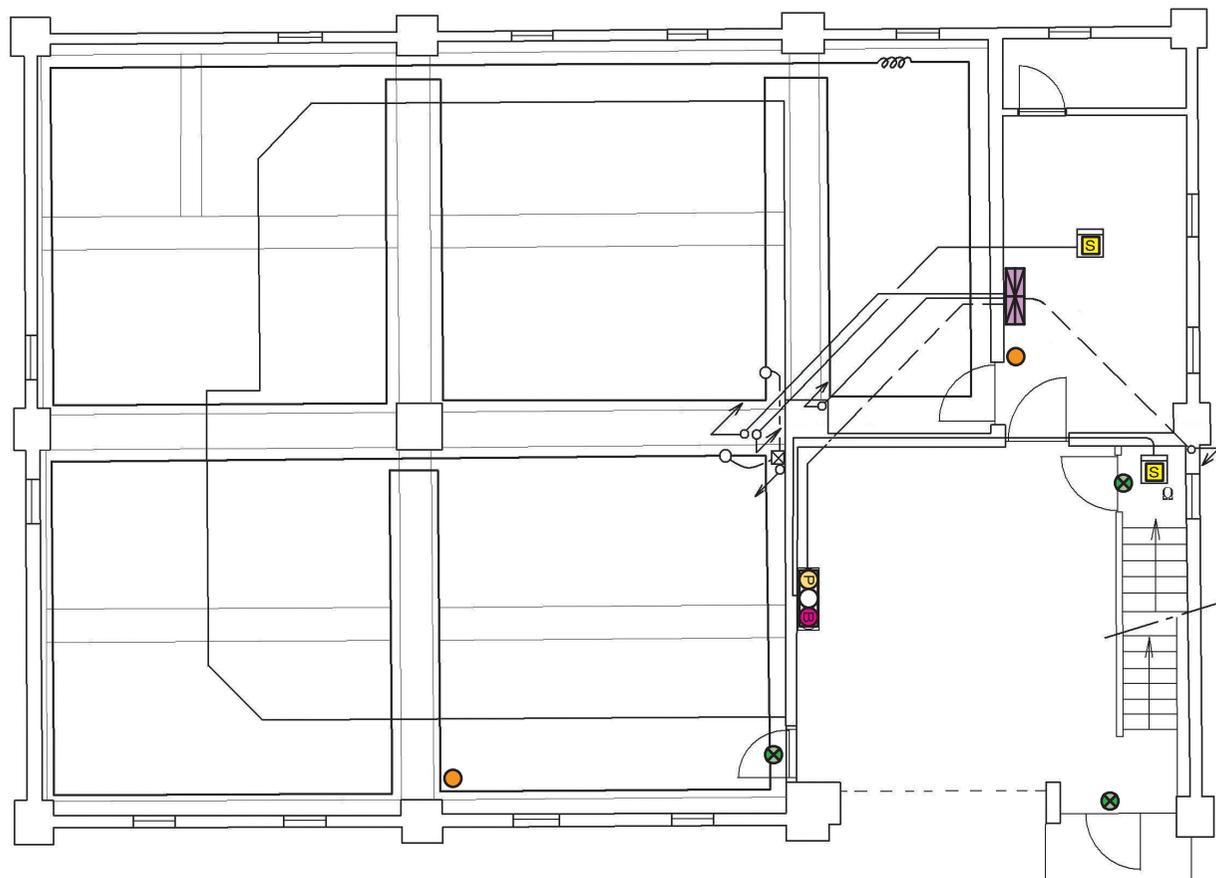


凡 例	
	受信機 (1)
	消火栓 ()
	発信機 (1)
	消火器 (2)
	誘導灯 (3)
	定温感知器 ()
	差動感知器 ()
	煙感知器 (2)
	差動分布型 ()
	音響装置 (1)

1 階

繫ポンプ場

岩手県北上川上流流域下水道事務所	
都南浄化センターほか消防用設備定期点検業務委託	
33/45	繫ポンプ場
ポンプ棟 1階	

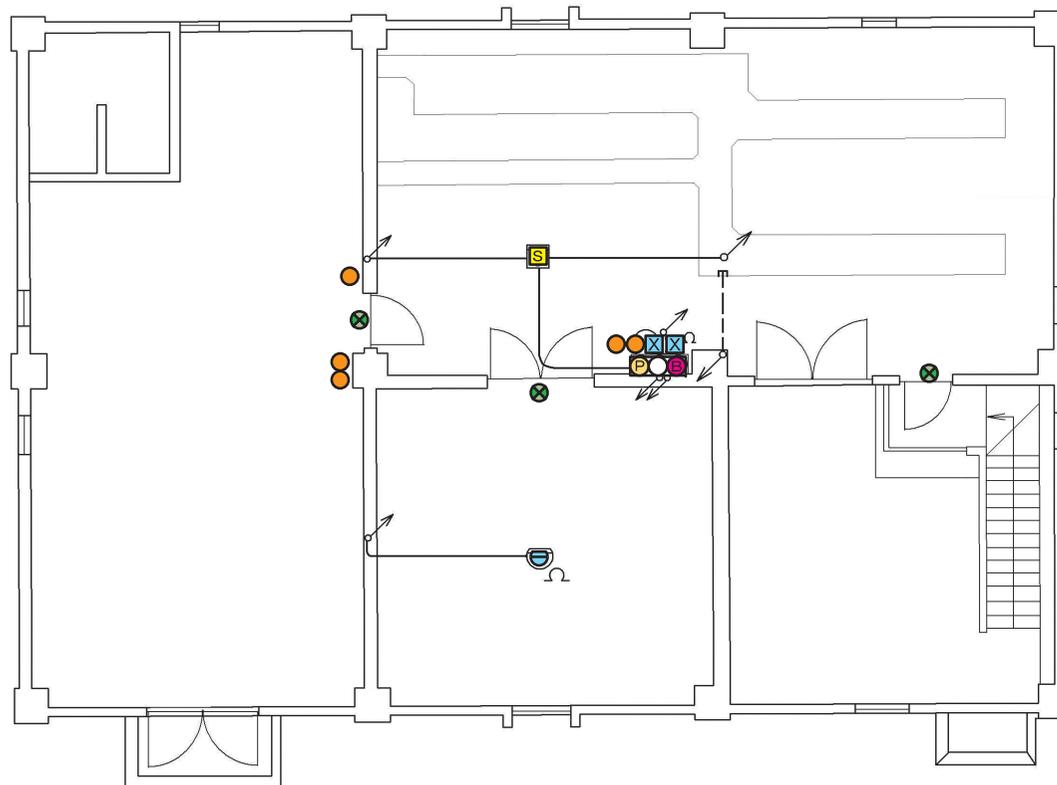


凡 例	
	受 信 機 ()
	消 火 栓 ()
	発 信 機 (1)
	消 火 器 (5)
	誘 導 灯 (3)
	定 温 感 知 器 ()
	差 動 感 知 器 (1)
	煙 感 知 器 (1)
	差 動 分 布 型 (2)
	音 響 装 置 (1)

2 階

繫ポンプ場

岩手県北上川上流流域下水道事務所	
都南浄化センターほか消防用設備定期点検業務委託	
34 / 45	繫ポンプ場
ポンプ棟 2階	

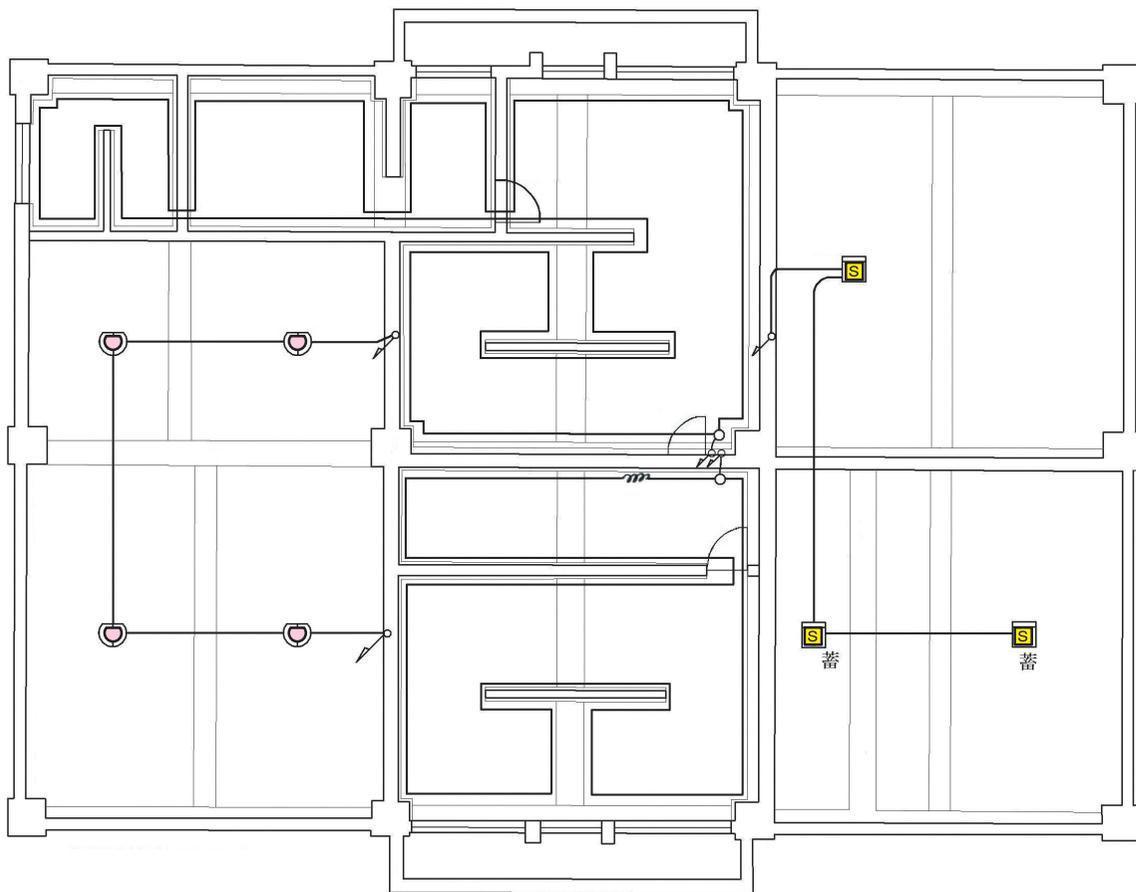


凡 例	
	受信機 ()
	消火栓 ()
	発信機 ()
	消火器 ()
	誘導灯 ()
	定温感知器 (4)
	差動感知器 ()
	煙感知器 (3)
	差動分布型 ()
	音響装置 ()

小屋裏

繋ポンプ場

岩手県北上川上流流域下水道事務所	
都南浄化センターほか消防用設備定期点検業務委託	
35 / 45	繋ポンプ場
ポンプ棟 小屋裏	

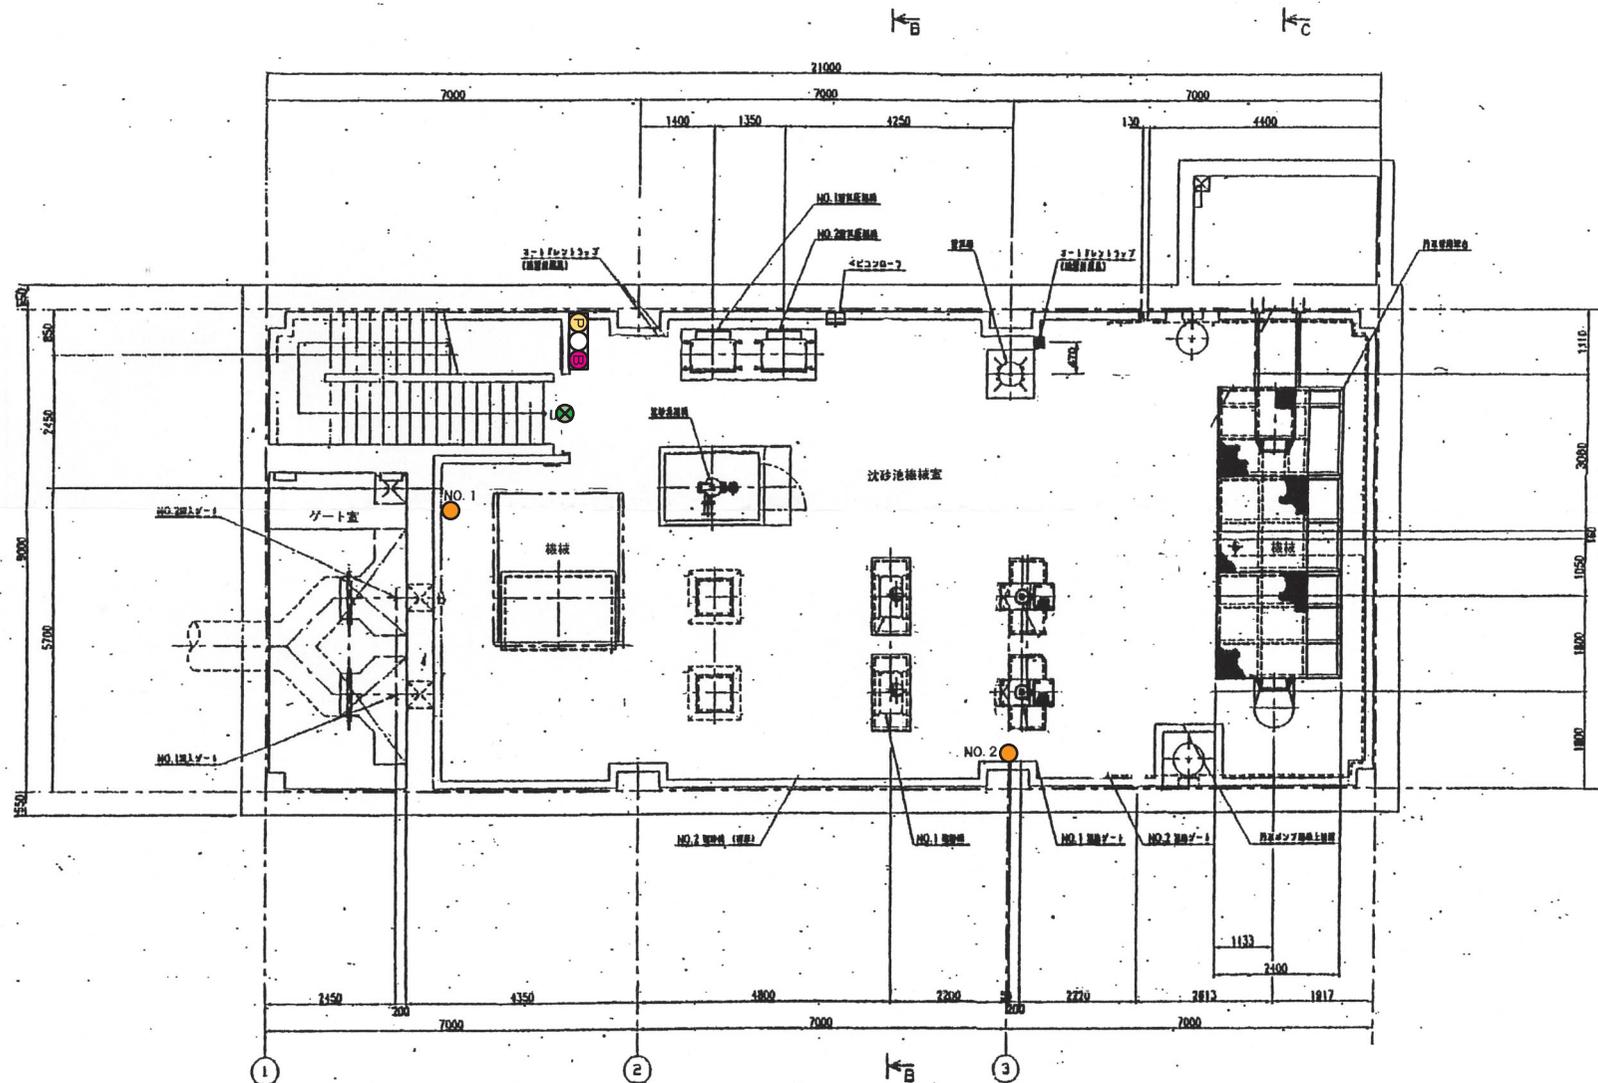


地下1階

凡例	
	受信機 ()
	消火栓 ()
	発信機 (1)
	消火器 (2)
	誘導灯 (1)
	定温感知器 ()
	差動感知器 ()
	煙感知器 ()
	差動分布型 ()
	音響装置 (1)

巢子ポンプ場


岩手県北上川上流流域下水道事務所	
都南浄化センターほか消防用設備定期点検業務委託	
36/45	巢子ポンプ場
ポンプ棟 地下1階	

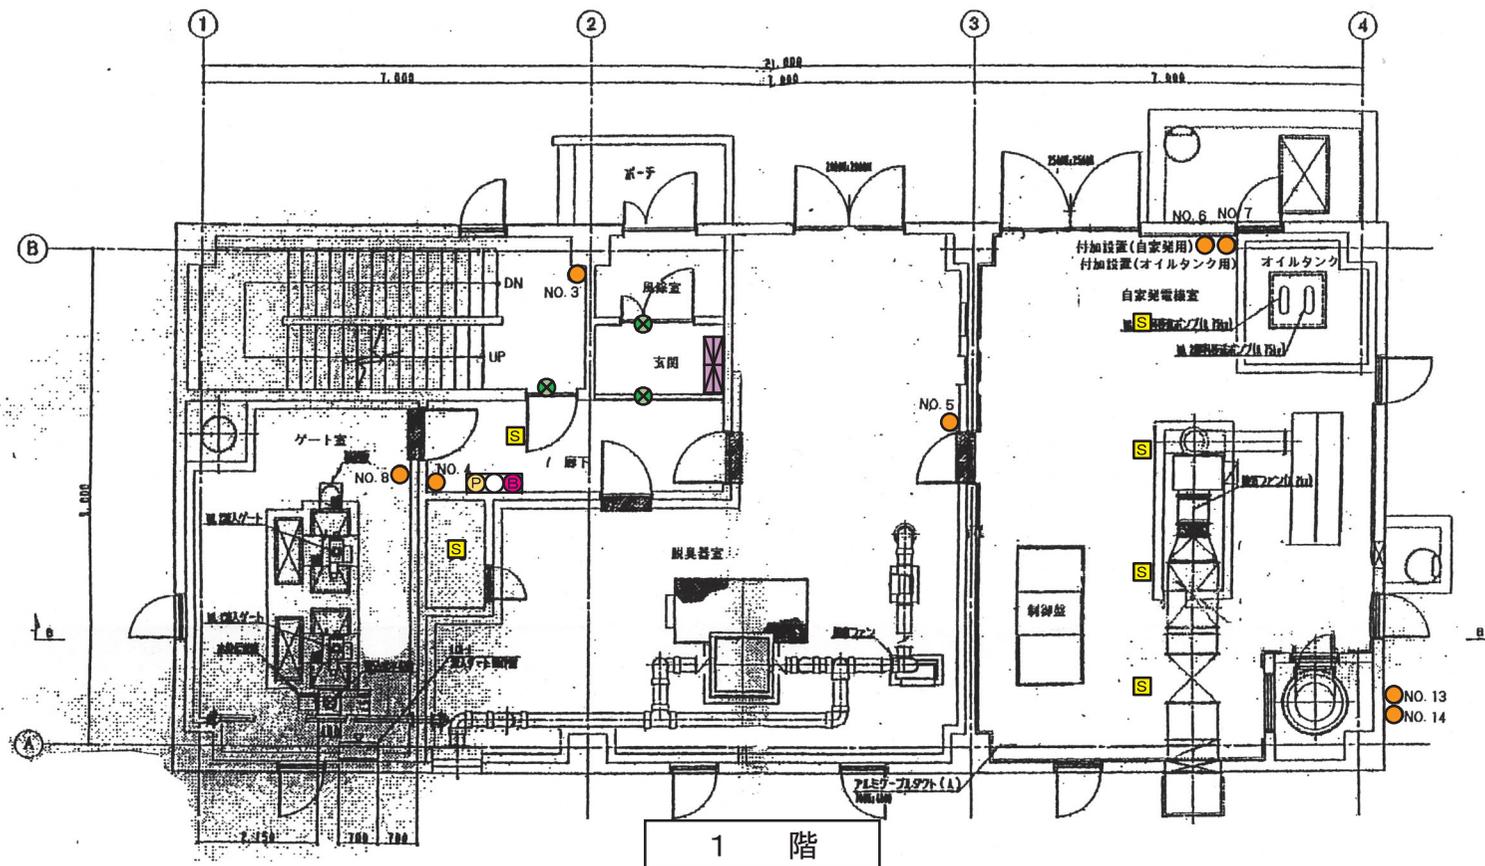

凡 例	
	受信機 (1)
	消火栓 ()
	発信機 (1)
	消火器 (8)
	誘導灯 (3)
	定温感知器 ()
	差動感知器 ()
	煙感知器 (6)
	差動分布型 ()
	音響装置 (1)

巣子ポンプ場


岩手県北上川上流流域下水道事務所	
都南浄化センターほか消防用設備定期点検業務委託	
37/45	巣子ポンプ場
ポンプ棟 1階	

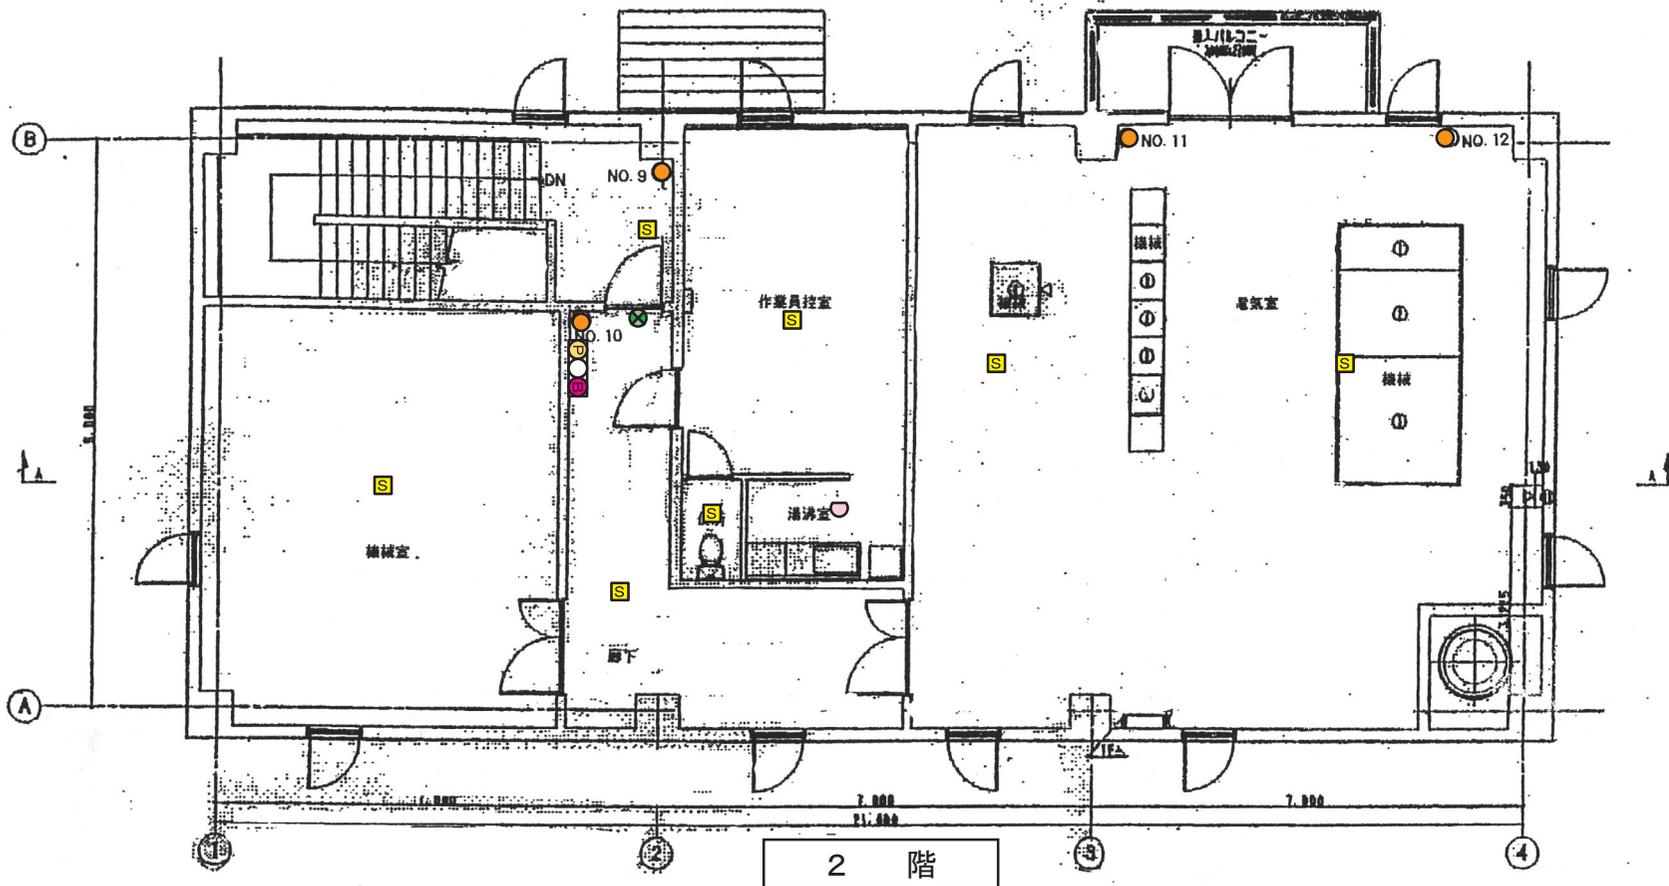


凡 例	
	受信機 ()
	消火栓 ()
	発信機 (1)
	消火器 (4)
	誘導灯 (1)
	定温感知器 (1)
	差動感知器 ()
	煙感知器 (7)
	差動分布型 ()
	音響装置 (1)

巢子ポンプ場


岩手県北上川上流流域下水道事務所	
都南浄化センターほか消防用設備定期点検業務委託	
38 / 45	巢子ポンプ場
ポンプ棟 2階	

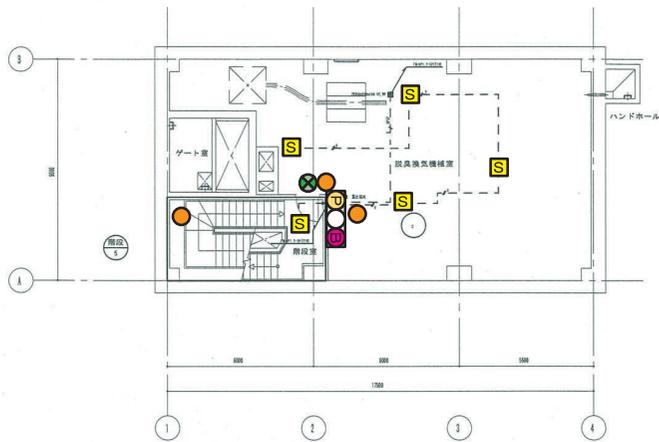

地下1階

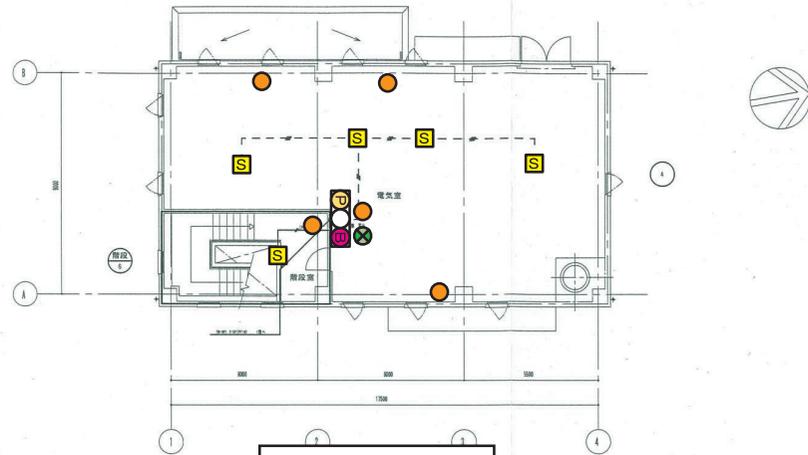


2階

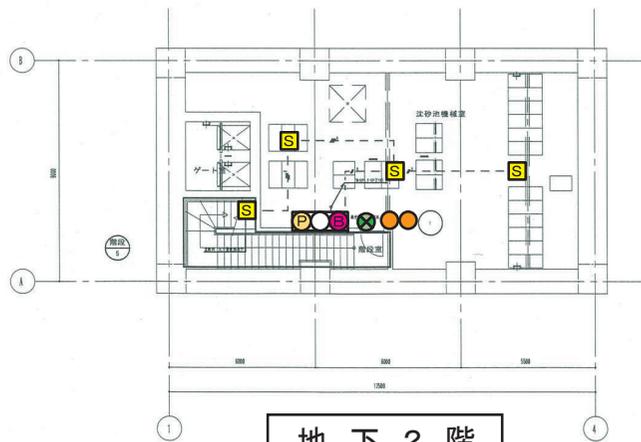

地下2階

自動火災報知設備 地下2階平面図 1/100

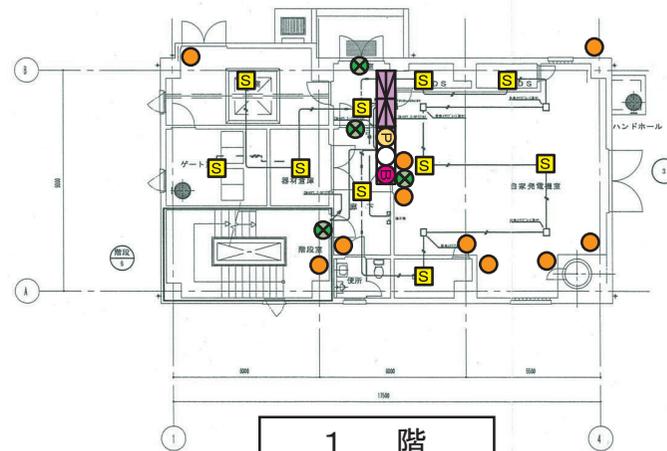

1階

自動火災報知設備 1階平面図

凡例	
	受信機 (1)
	消火栓 ()
	発信機 (4)
	消火器 (20)
	誘導灯 (7)
	定温感知器 ()
	差動感知器 ()
	煙感知器 (24)
	差動分布型 ()
	音響装置 (4)


舟田ポンプ場

岩手県北上川上流流域下水道事務所


都南浄化センターほか消防用設備定期点検業務委託

39/45 舟田ポンプ場

ポンプ棟 地下2階・地下1階・1階・2階

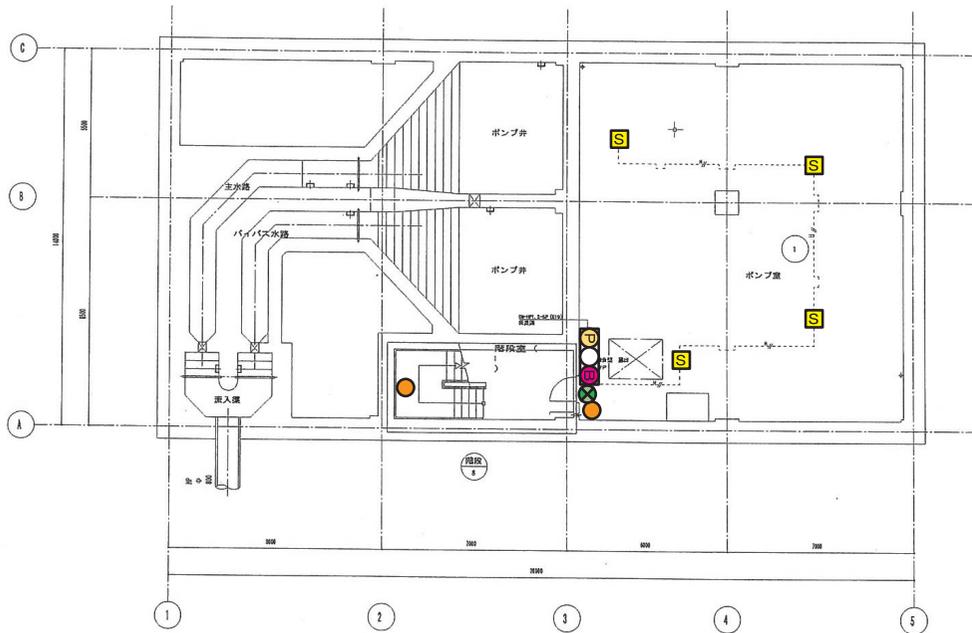

自動火 地下2階

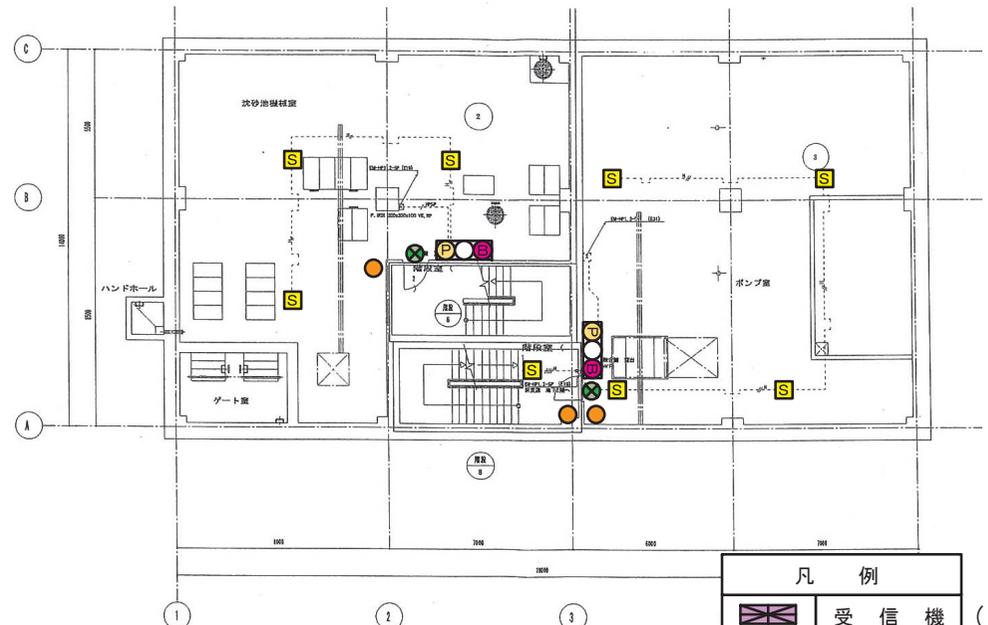

自動火 地下1階

凡 例	
	受信機 ()
	消火栓 ()
	発信機 (3)
	消火器 (5)
	誘導灯 (3)
	定温感知器 ()
	差動感知器 ()
	煙感知器 (12)
	差動分布型 ()
	音響装置 (3)




柴沢ポンプ場

岩手県北上川上流流域下水道事務所

都南浄化センターほか消防用設備定期点検業務委託

40/45 柴沢ポンプ場


ポンプ棟 地下2階・地下1階

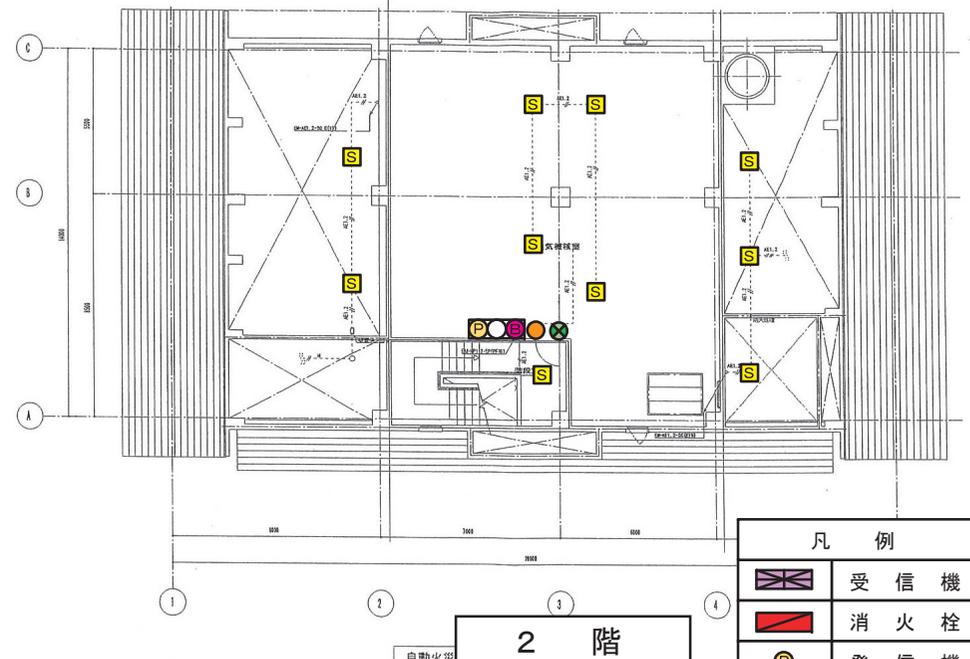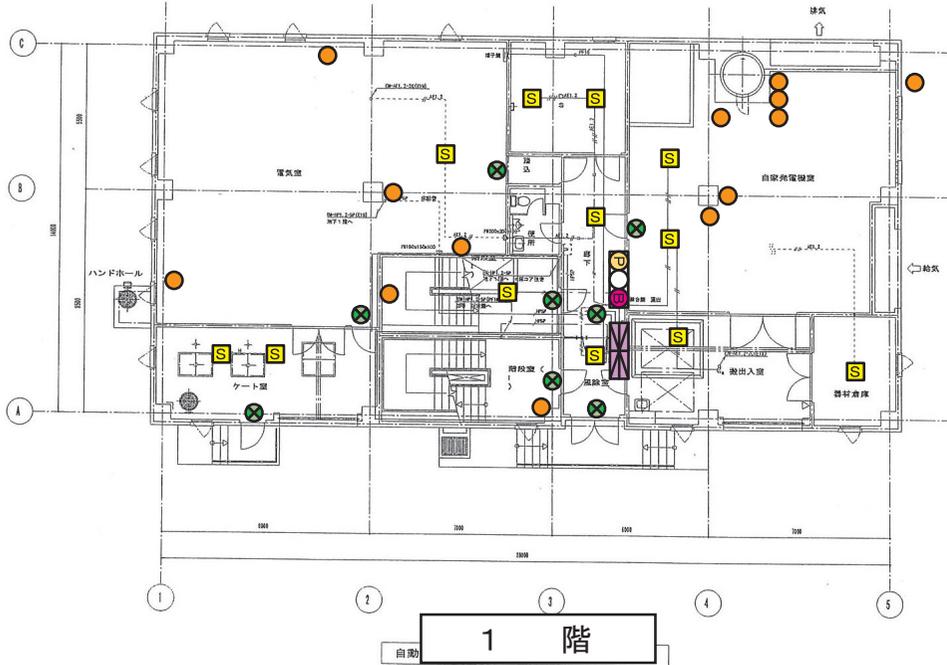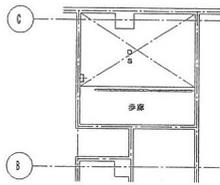

凡 例	
	受信機 (1)
	消火栓 ()
	発信機 (2)
	消火器 (14)
	誘導灯 (9)
	定温感知器 ()
	差動感知器 ()
	煙感知器 (22)
	差動分布型 ()
	音響装置 (2)

柴沢ポンプ場

岩手県北上川上流流域下水道事務所	
都南浄化センターほか消防用設備定期点検業務委託	
41 / 45	柴沢ポンプ場
ポンプ棟 1階・2階	

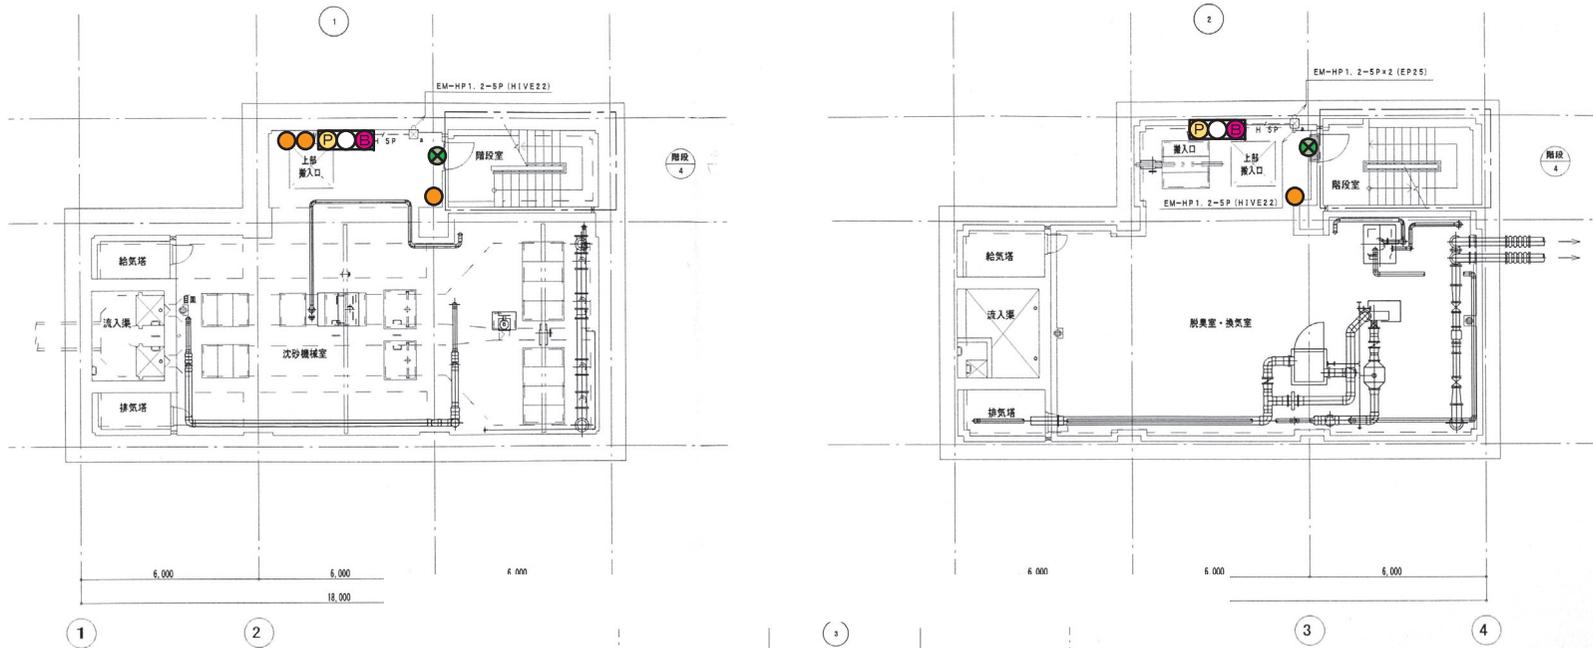

地下 2 階

地下 1 階




凡 例	
	受信機 (1)
	消火栓 ()
	発信機 (3)
	消火器 (9)
	誘導灯 (4)
	定温感知器 ()
	差動感知器 ()
	煙感知器 (10)
	差動分布型 ()
	音響装置 (3)


手代森ポンプ場

1 階

岩手県北上川上流域下水道事務所	
都南浄化センターほか消防用設備定期点検業務委託	
42 / 45	手代森ポンプ場
ポンプ棟 地下2階・地下1階・1階	

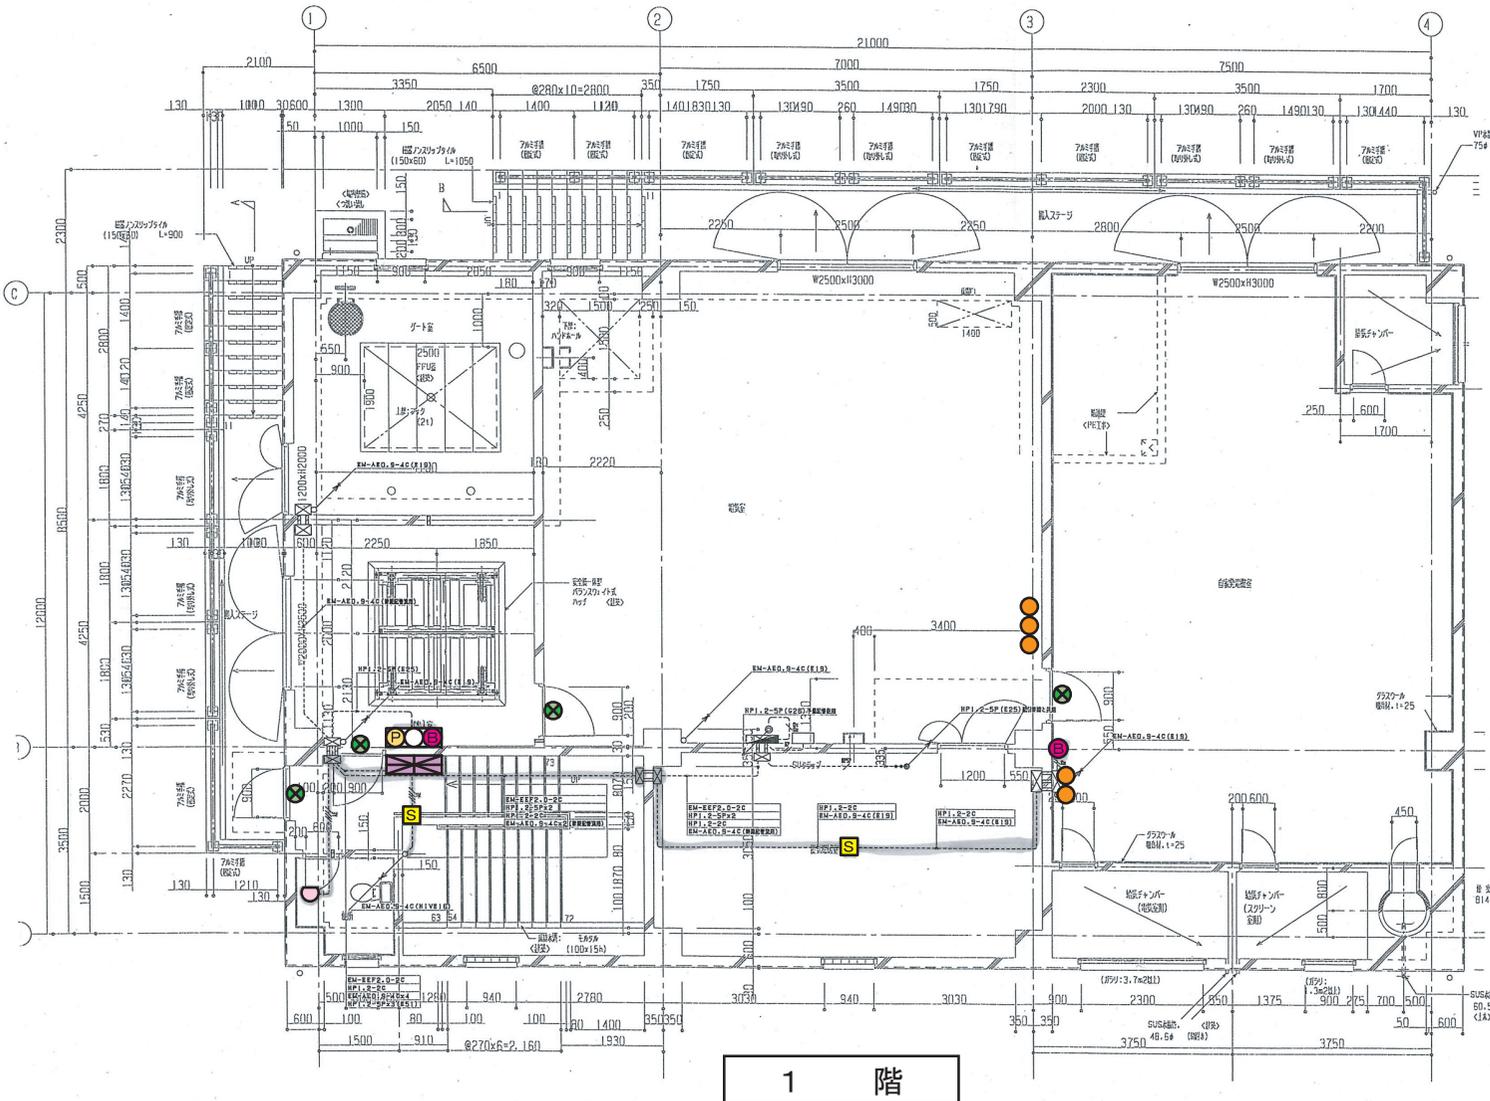


1 階

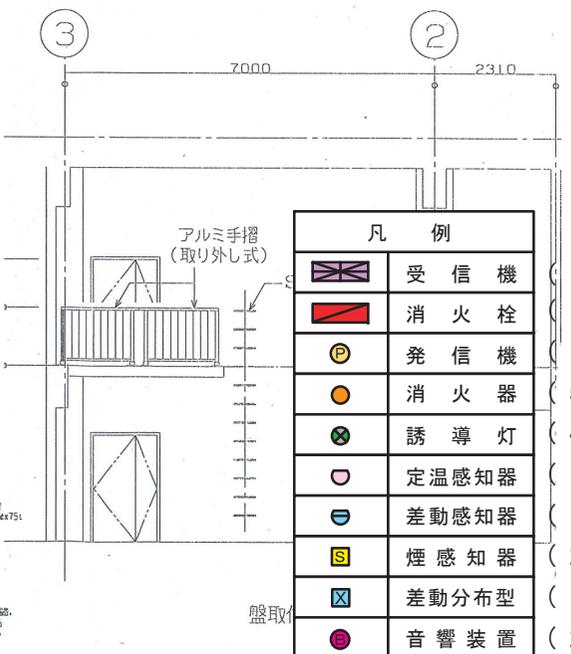

東仙北ポンプ場

岩手県北上川上流域下水道事務所	
都南浄化センターほか消防用設備定期点検業務委託	
44 / 45	東仙北ポンプ場
ポンプ棟 1階	

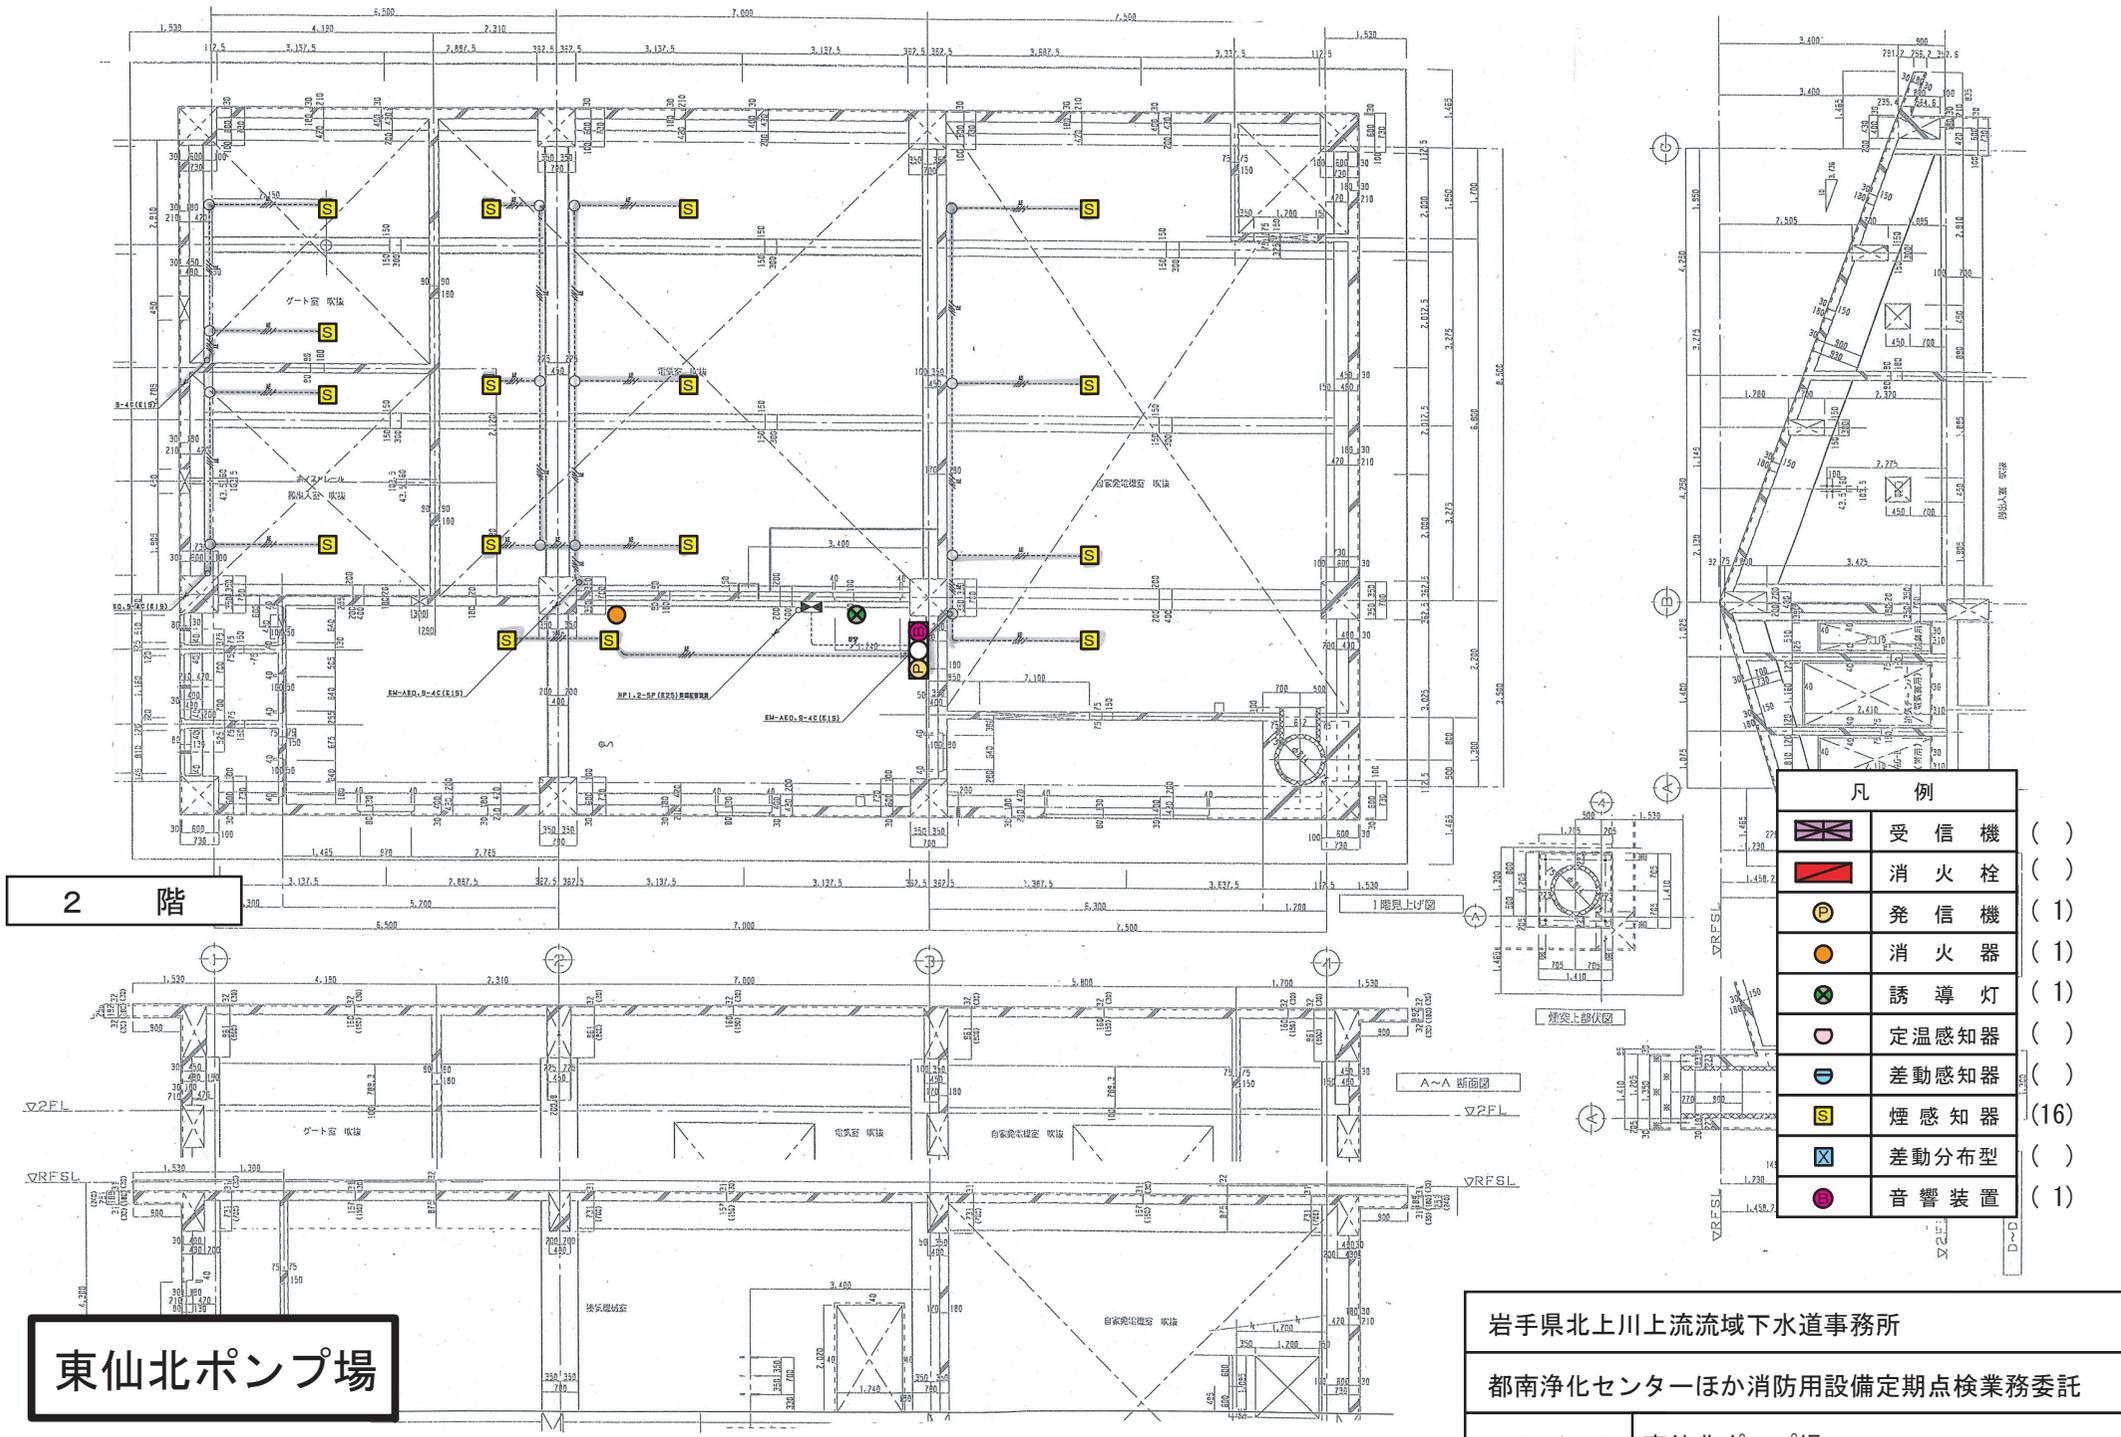

2 階

東仙北ポンプ場

凡 例	
	受信機 ()
	消火栓 ()
	発信機 (1)
	消火器 (1)
	誘導灯 (1)
	定温感知器 ()
	差動感知器 ()
	煙感知器 (16)
	差動分布型 ()
	音響装置 (1)

岩手県北上川上流流域下水道事務所
 都南浄化センターほか消防用設備定期点検業務委託
 45/45 東仙北ポンプ場
 ポンプ棟 2階