


図面1 配管設備 実験研究棟 3階平面図 (抜粋)

対象施設 (生態系実験室及び前室)

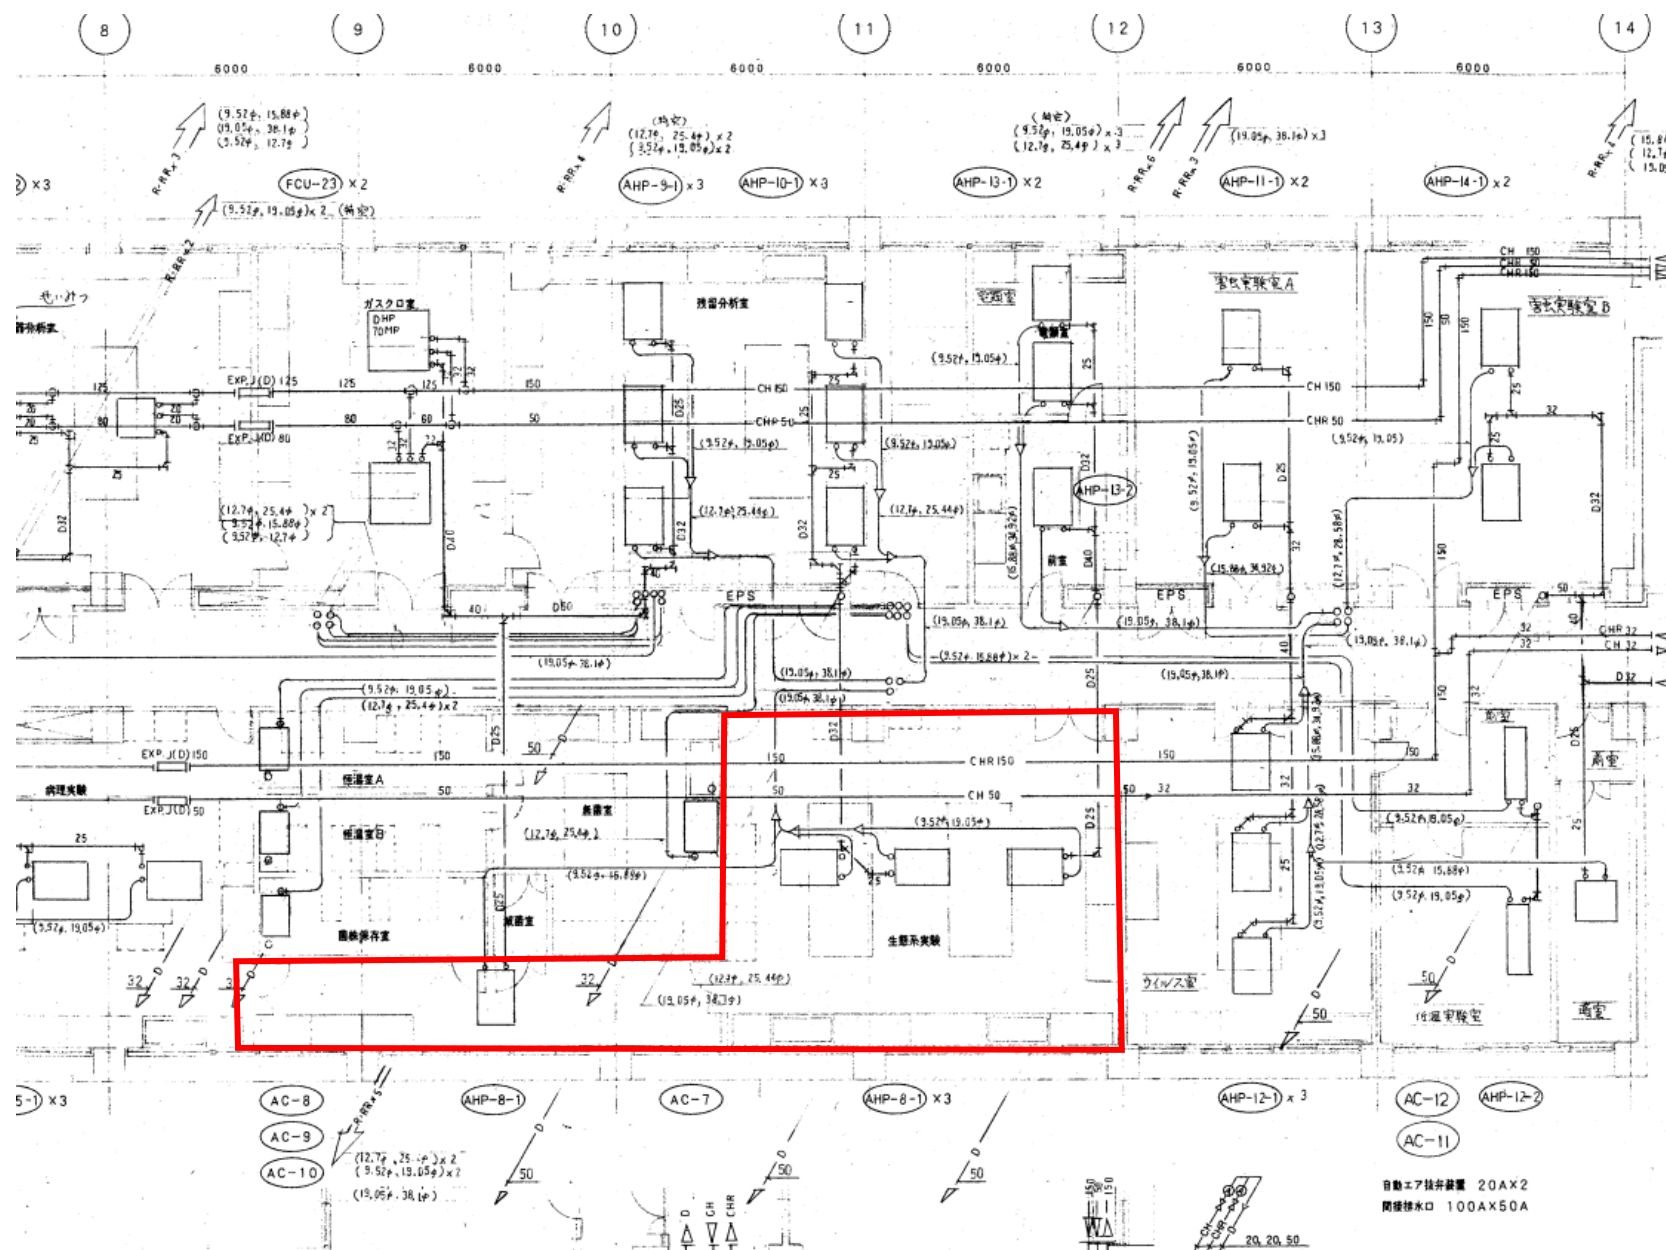

図面2 配管設備 実験研究棟 R階平面図（抜粋）

     室外機設置場所

