



草刈箇所全体平面図

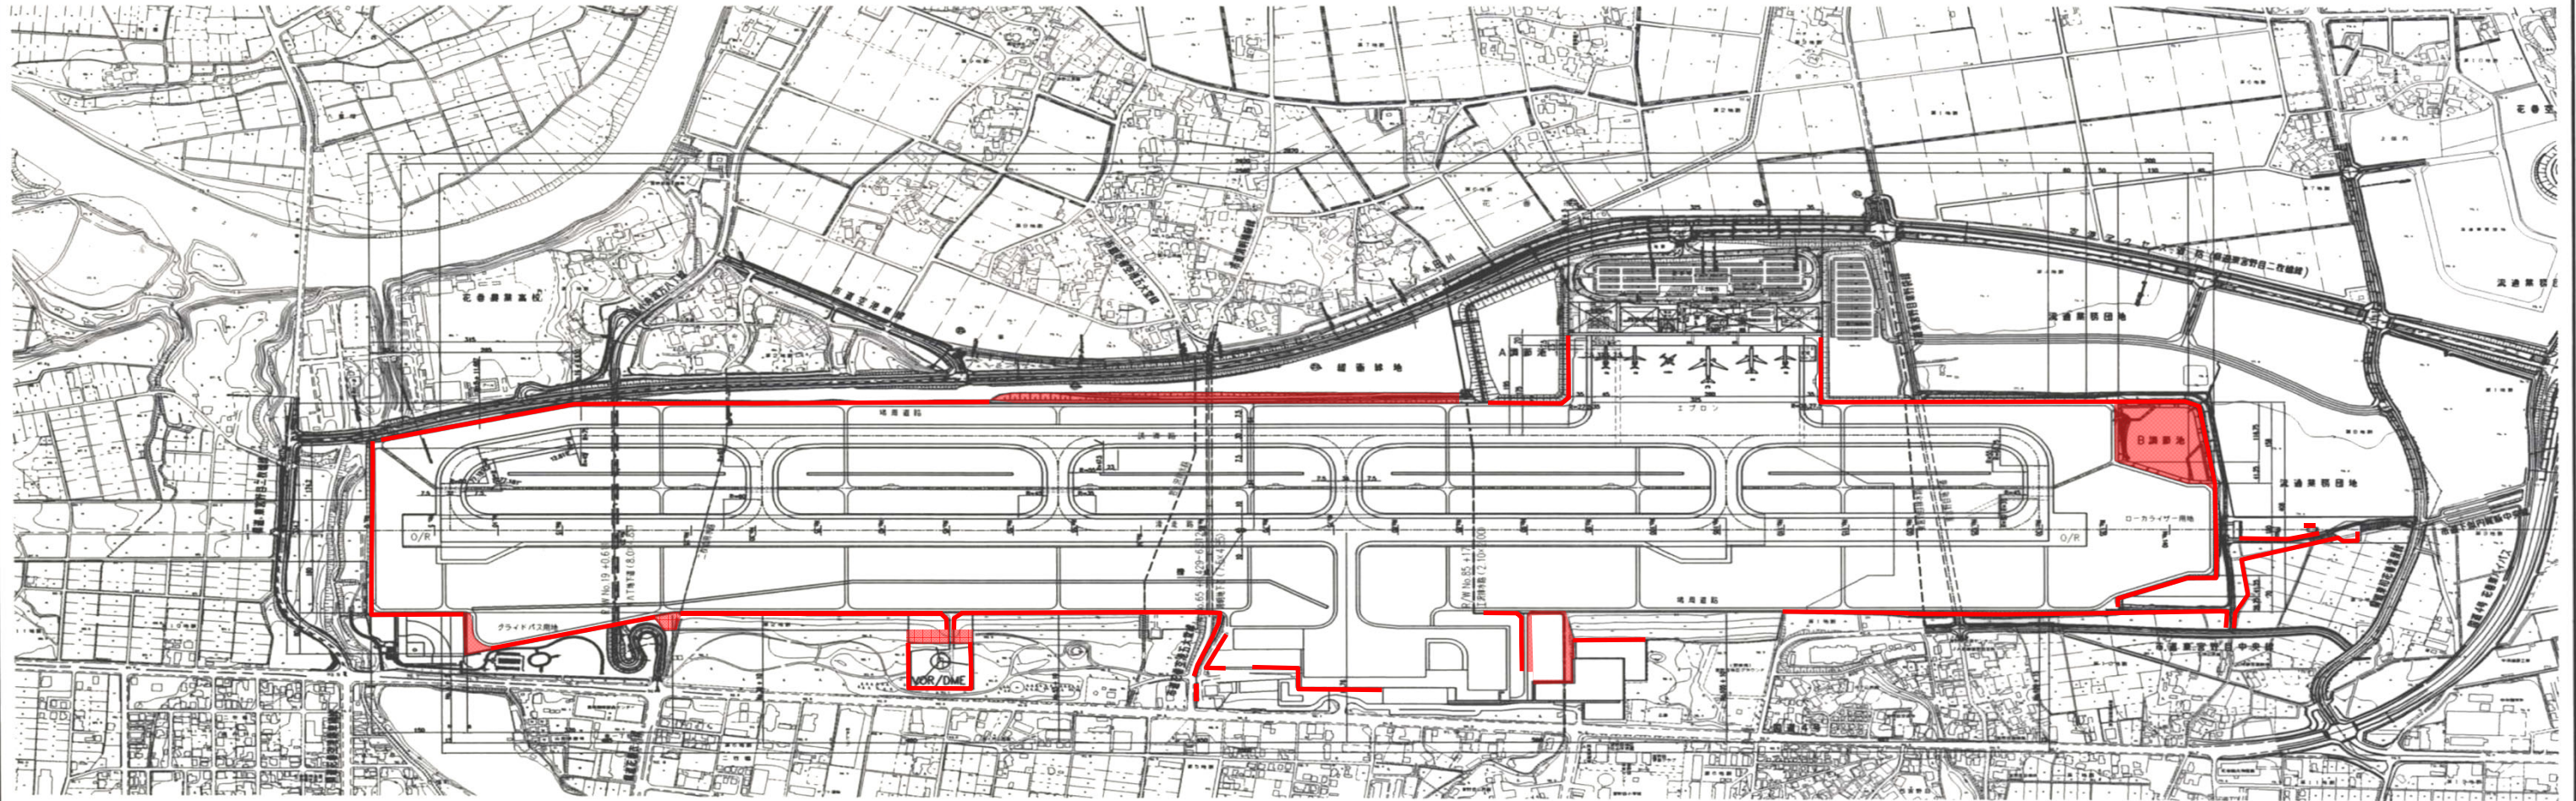

7 県単実施

令和 7 年度
花巻空港制限区域内除草等業務委託
図面番号 (1/9)
岩手県 花巻空港事務所

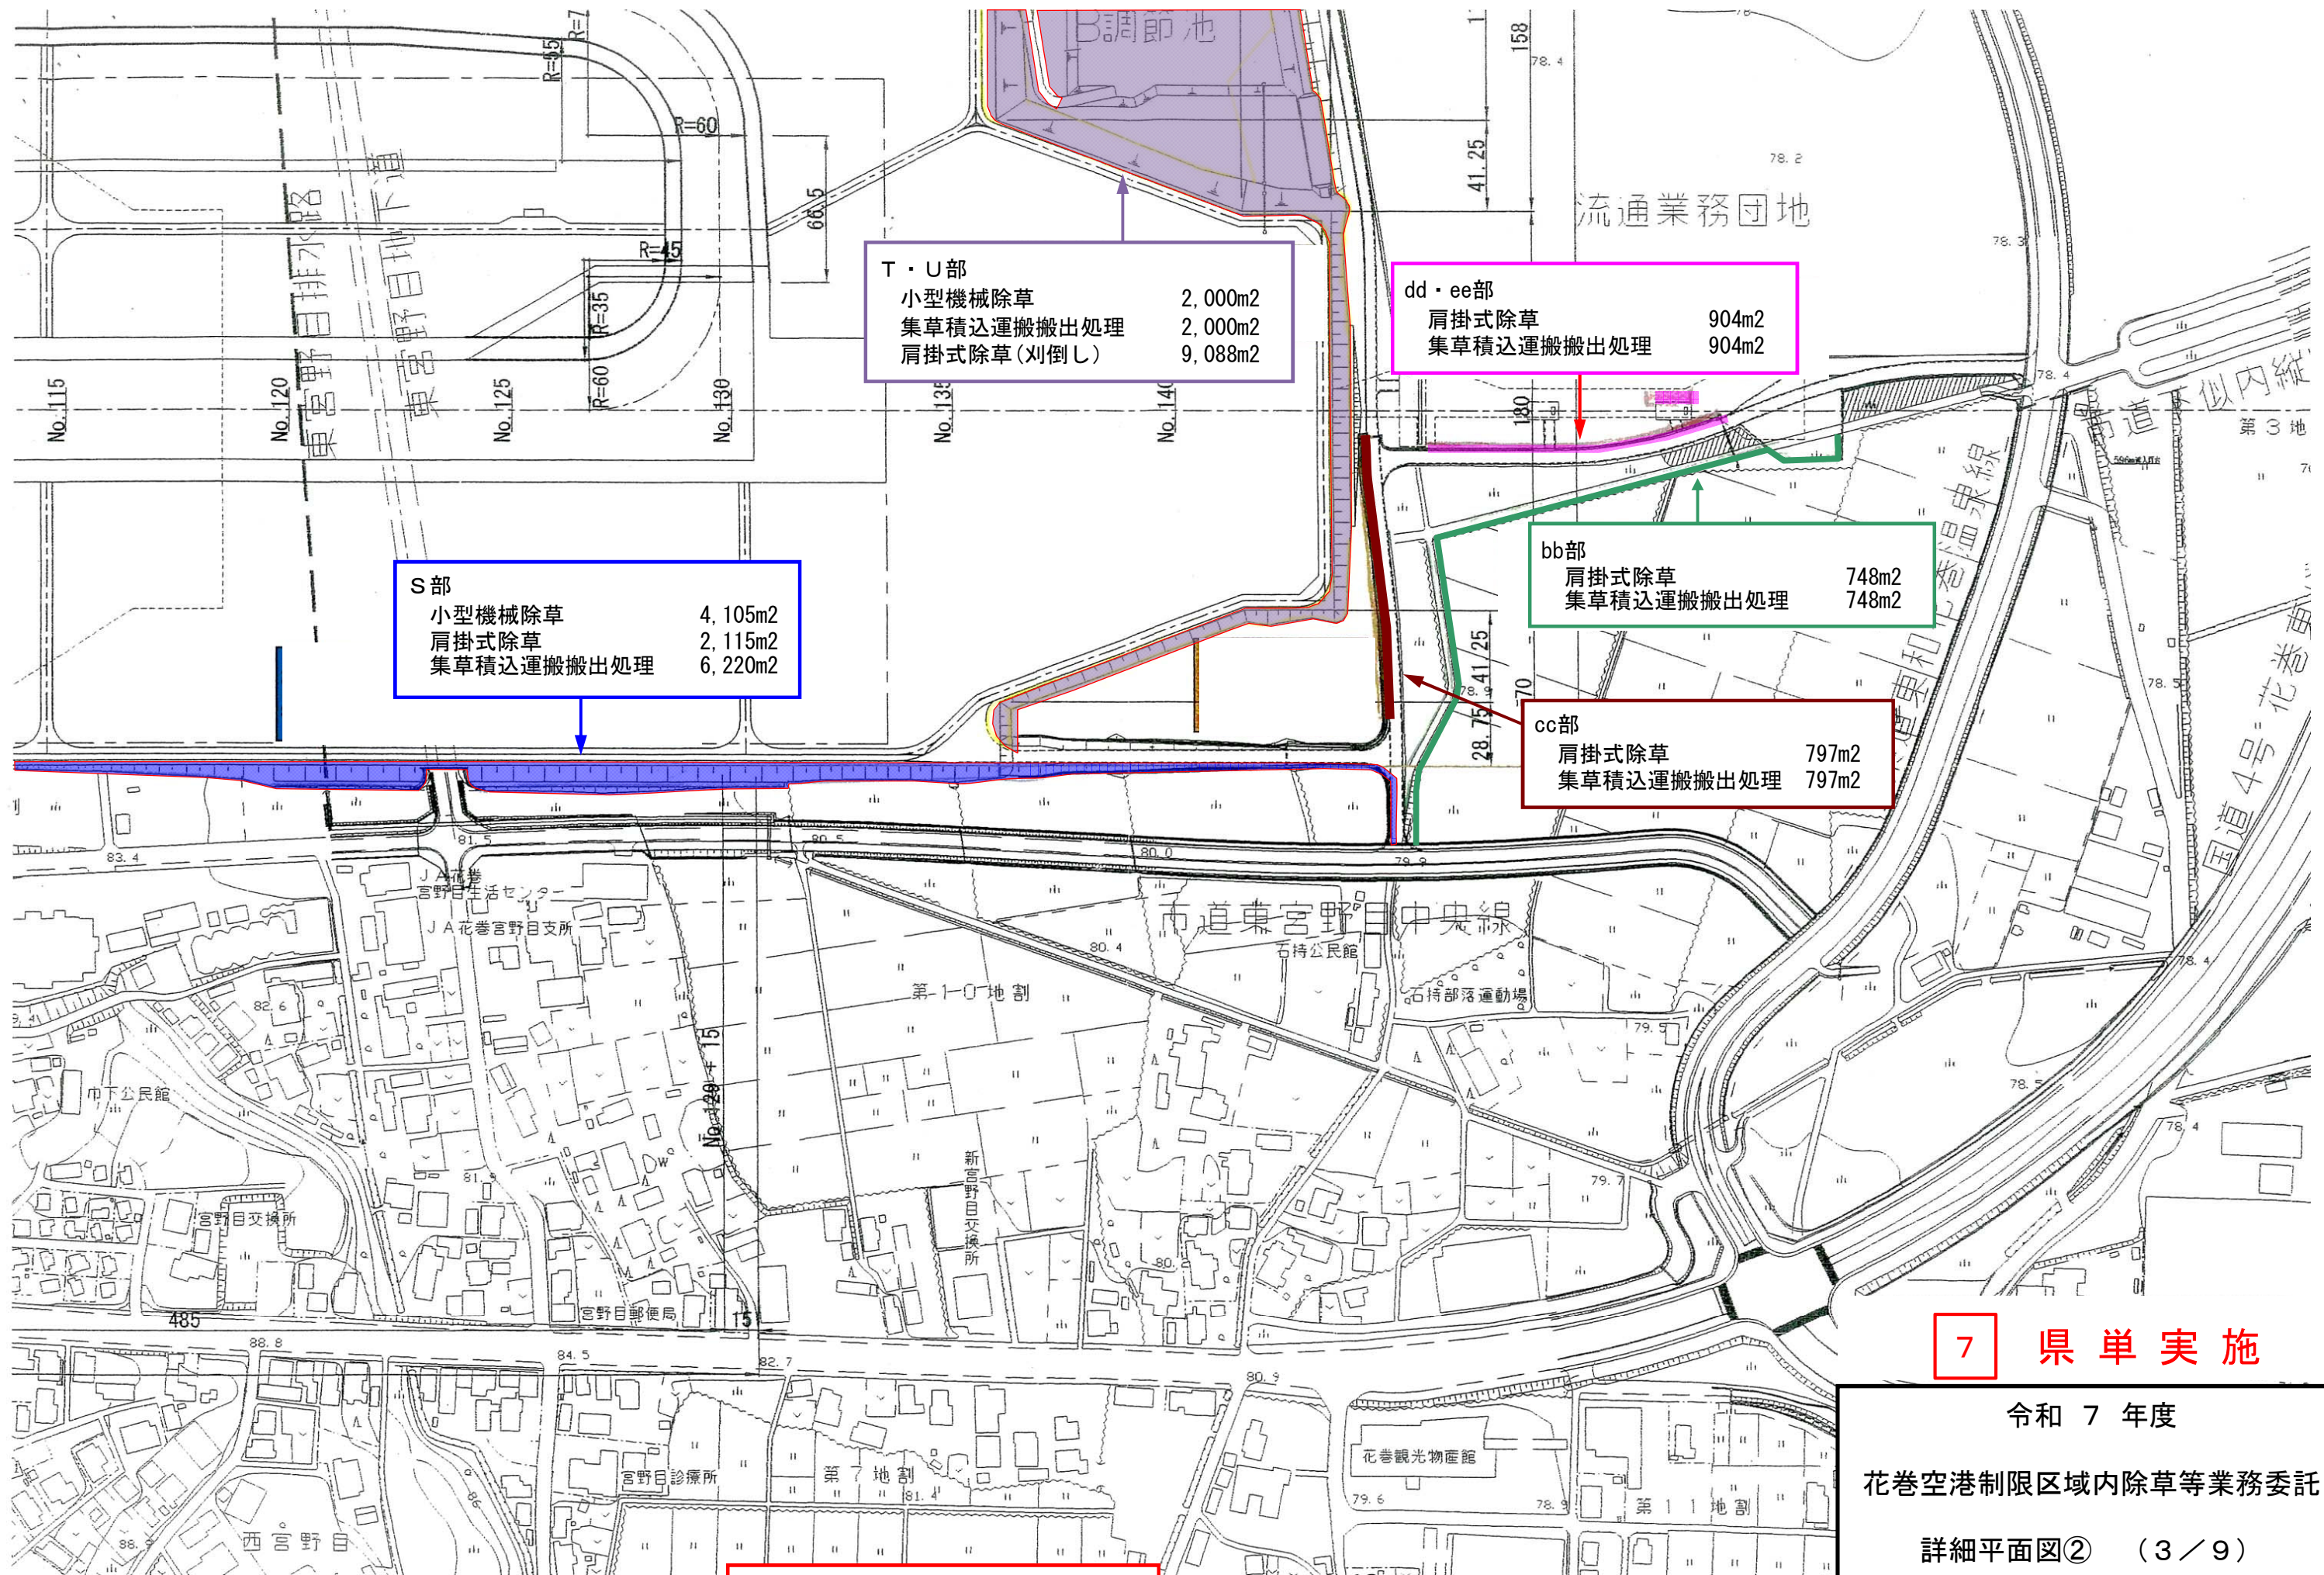


※ 全て1回刈とする

7

県単実施

令和 7 年度
花巻空港制限区域内除草等業務委託
詳細平面図② (3 / 9)
岩手県 花巻空港事務所

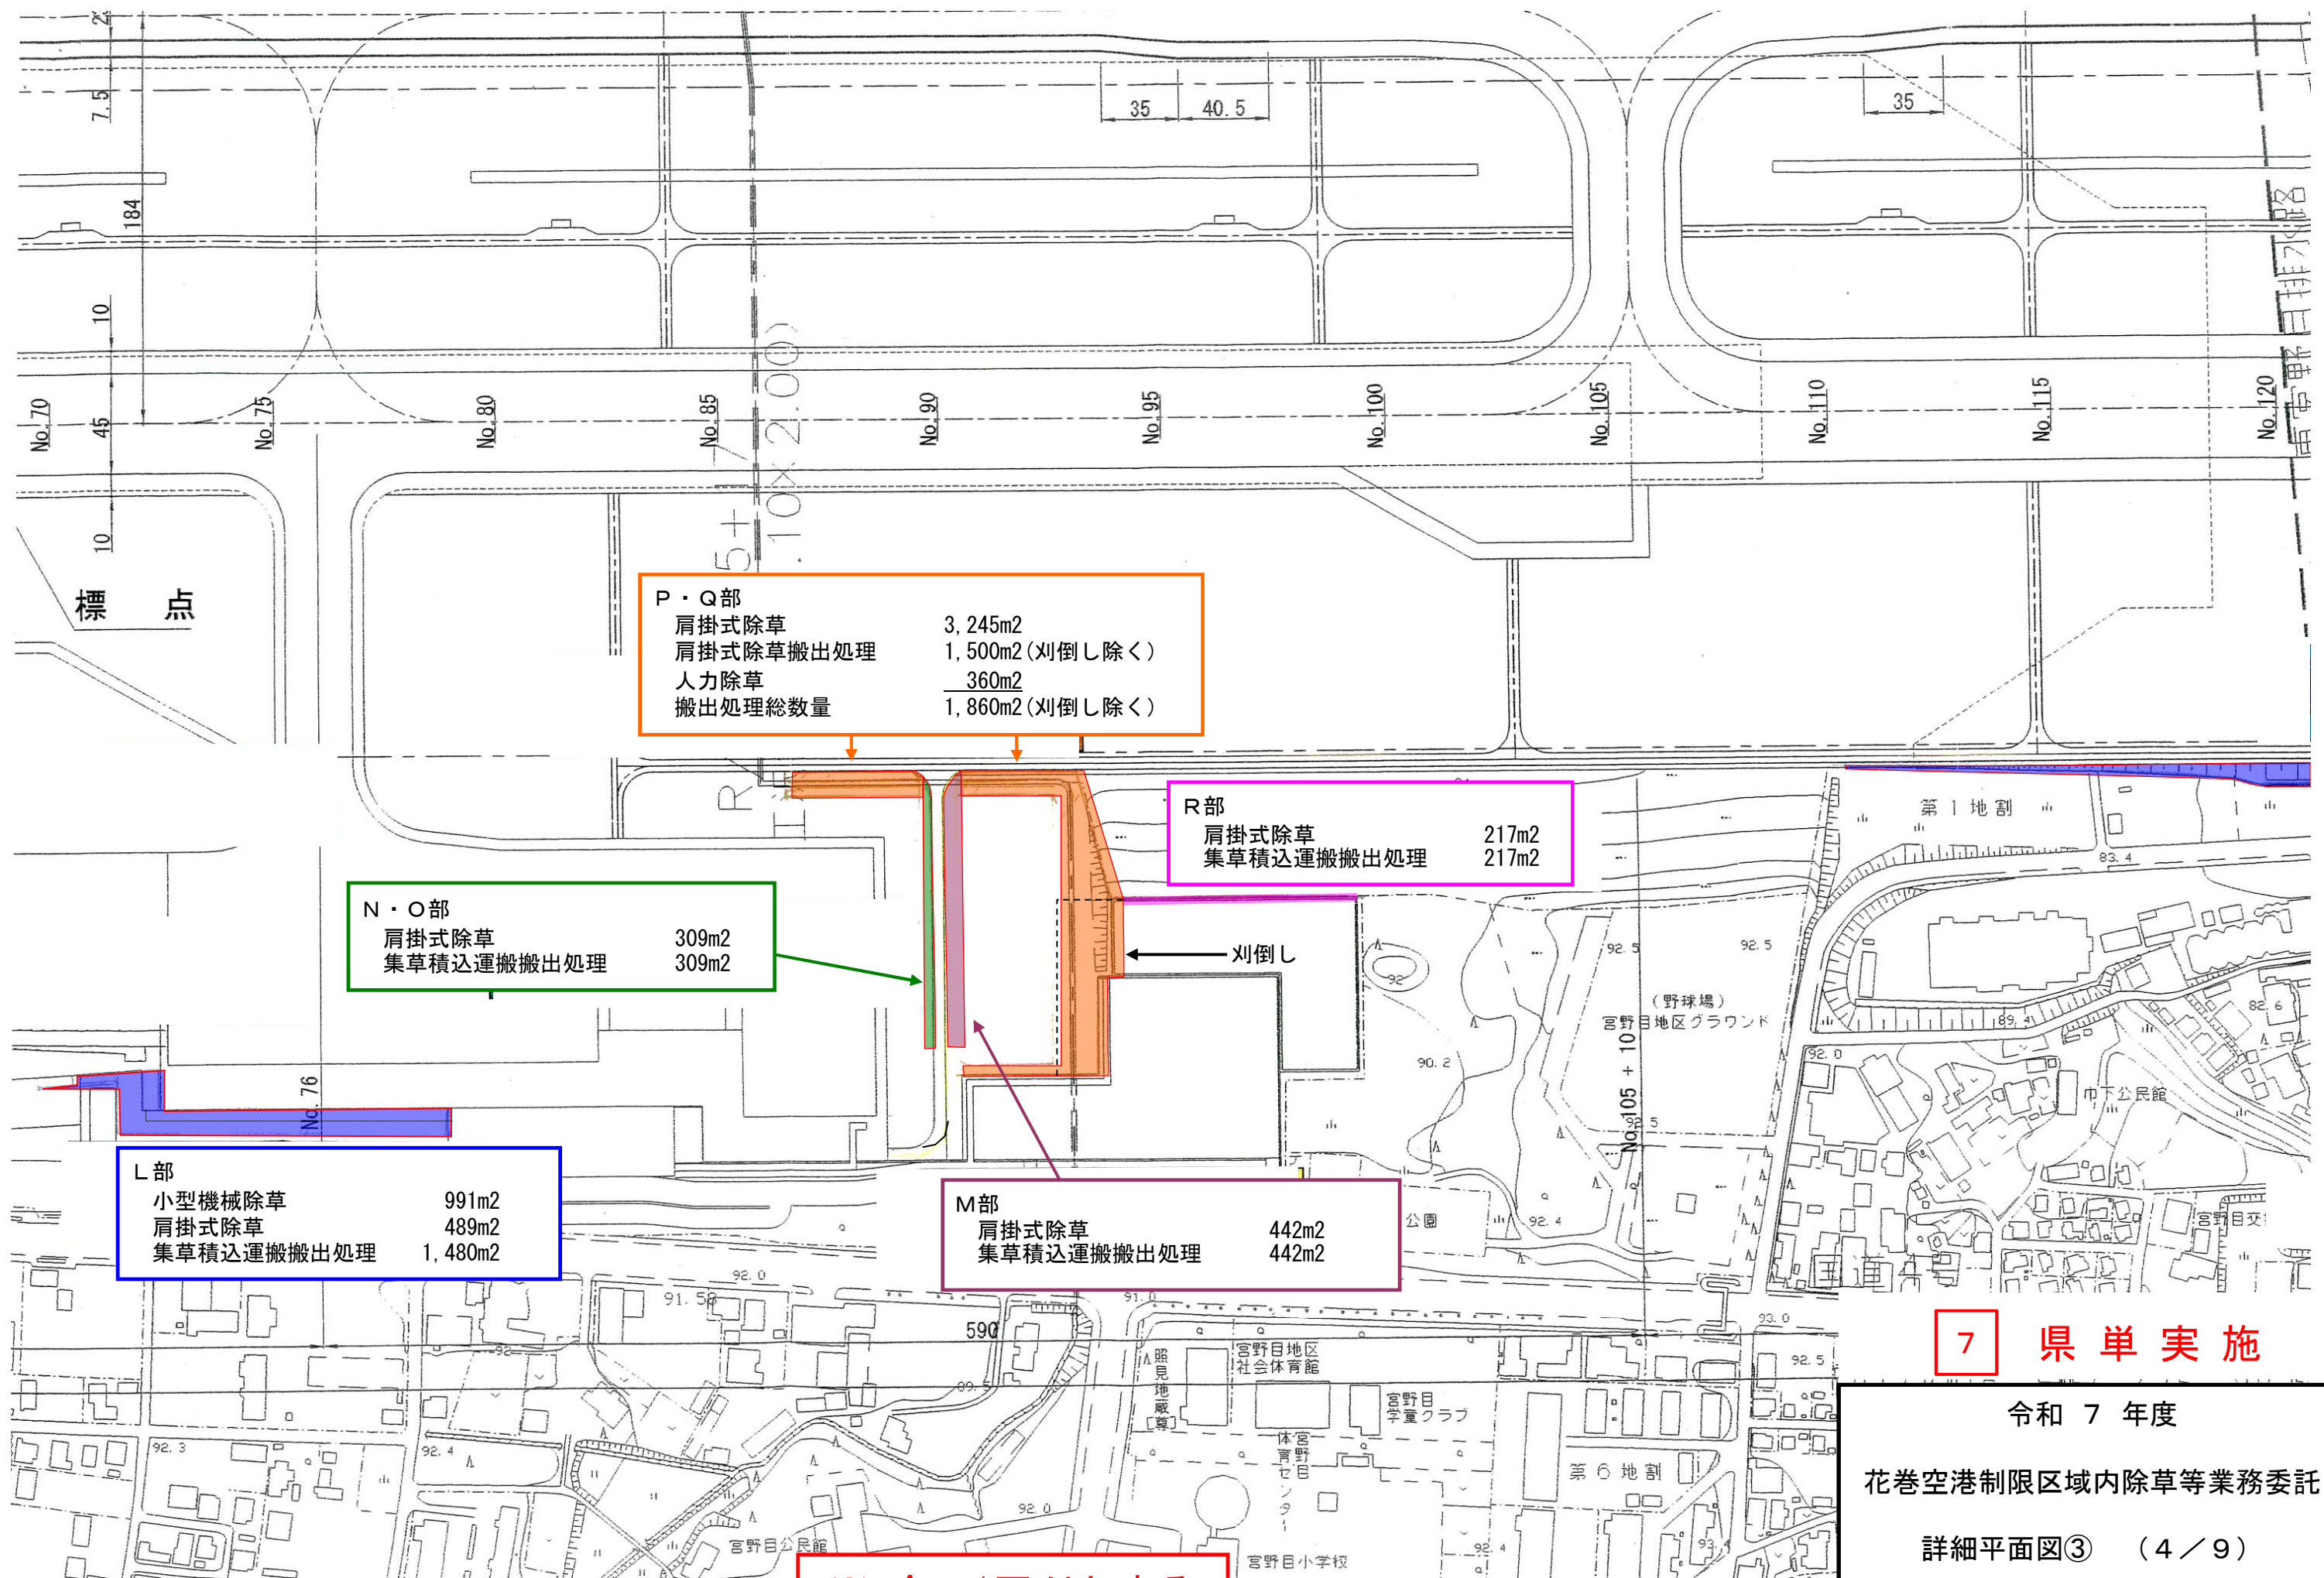

P・Q部	
肩掛式除草	3,245m ²
肩掛式除草搬出処理	1,500m ² (刈倒し除く)
人力除草	360m ²
搬出処理総数量	1,860m ² (刈倒し除く)

R部	
肩掛式除草	217m ²
集草積込運搬搬出処理	217m ²

N・O部	
肩掛式除草	309m ²
集草積込運搬搬出処理	309m ²

L部	
小型機械除草	991m ²
肩掛式除草	489m ²
集草積込運搬搬出処理	1,480m ²

M部	
肩掛式除草	442m ²
集草積込運搬搬出処理	442m ²

※ 全て1回刈とする


7 県単実施

令和 7 年度

花巻空港制限区域内除草等業務委託

詳細平面図③ (4 / 9)

岩手県 花巻空港事務所

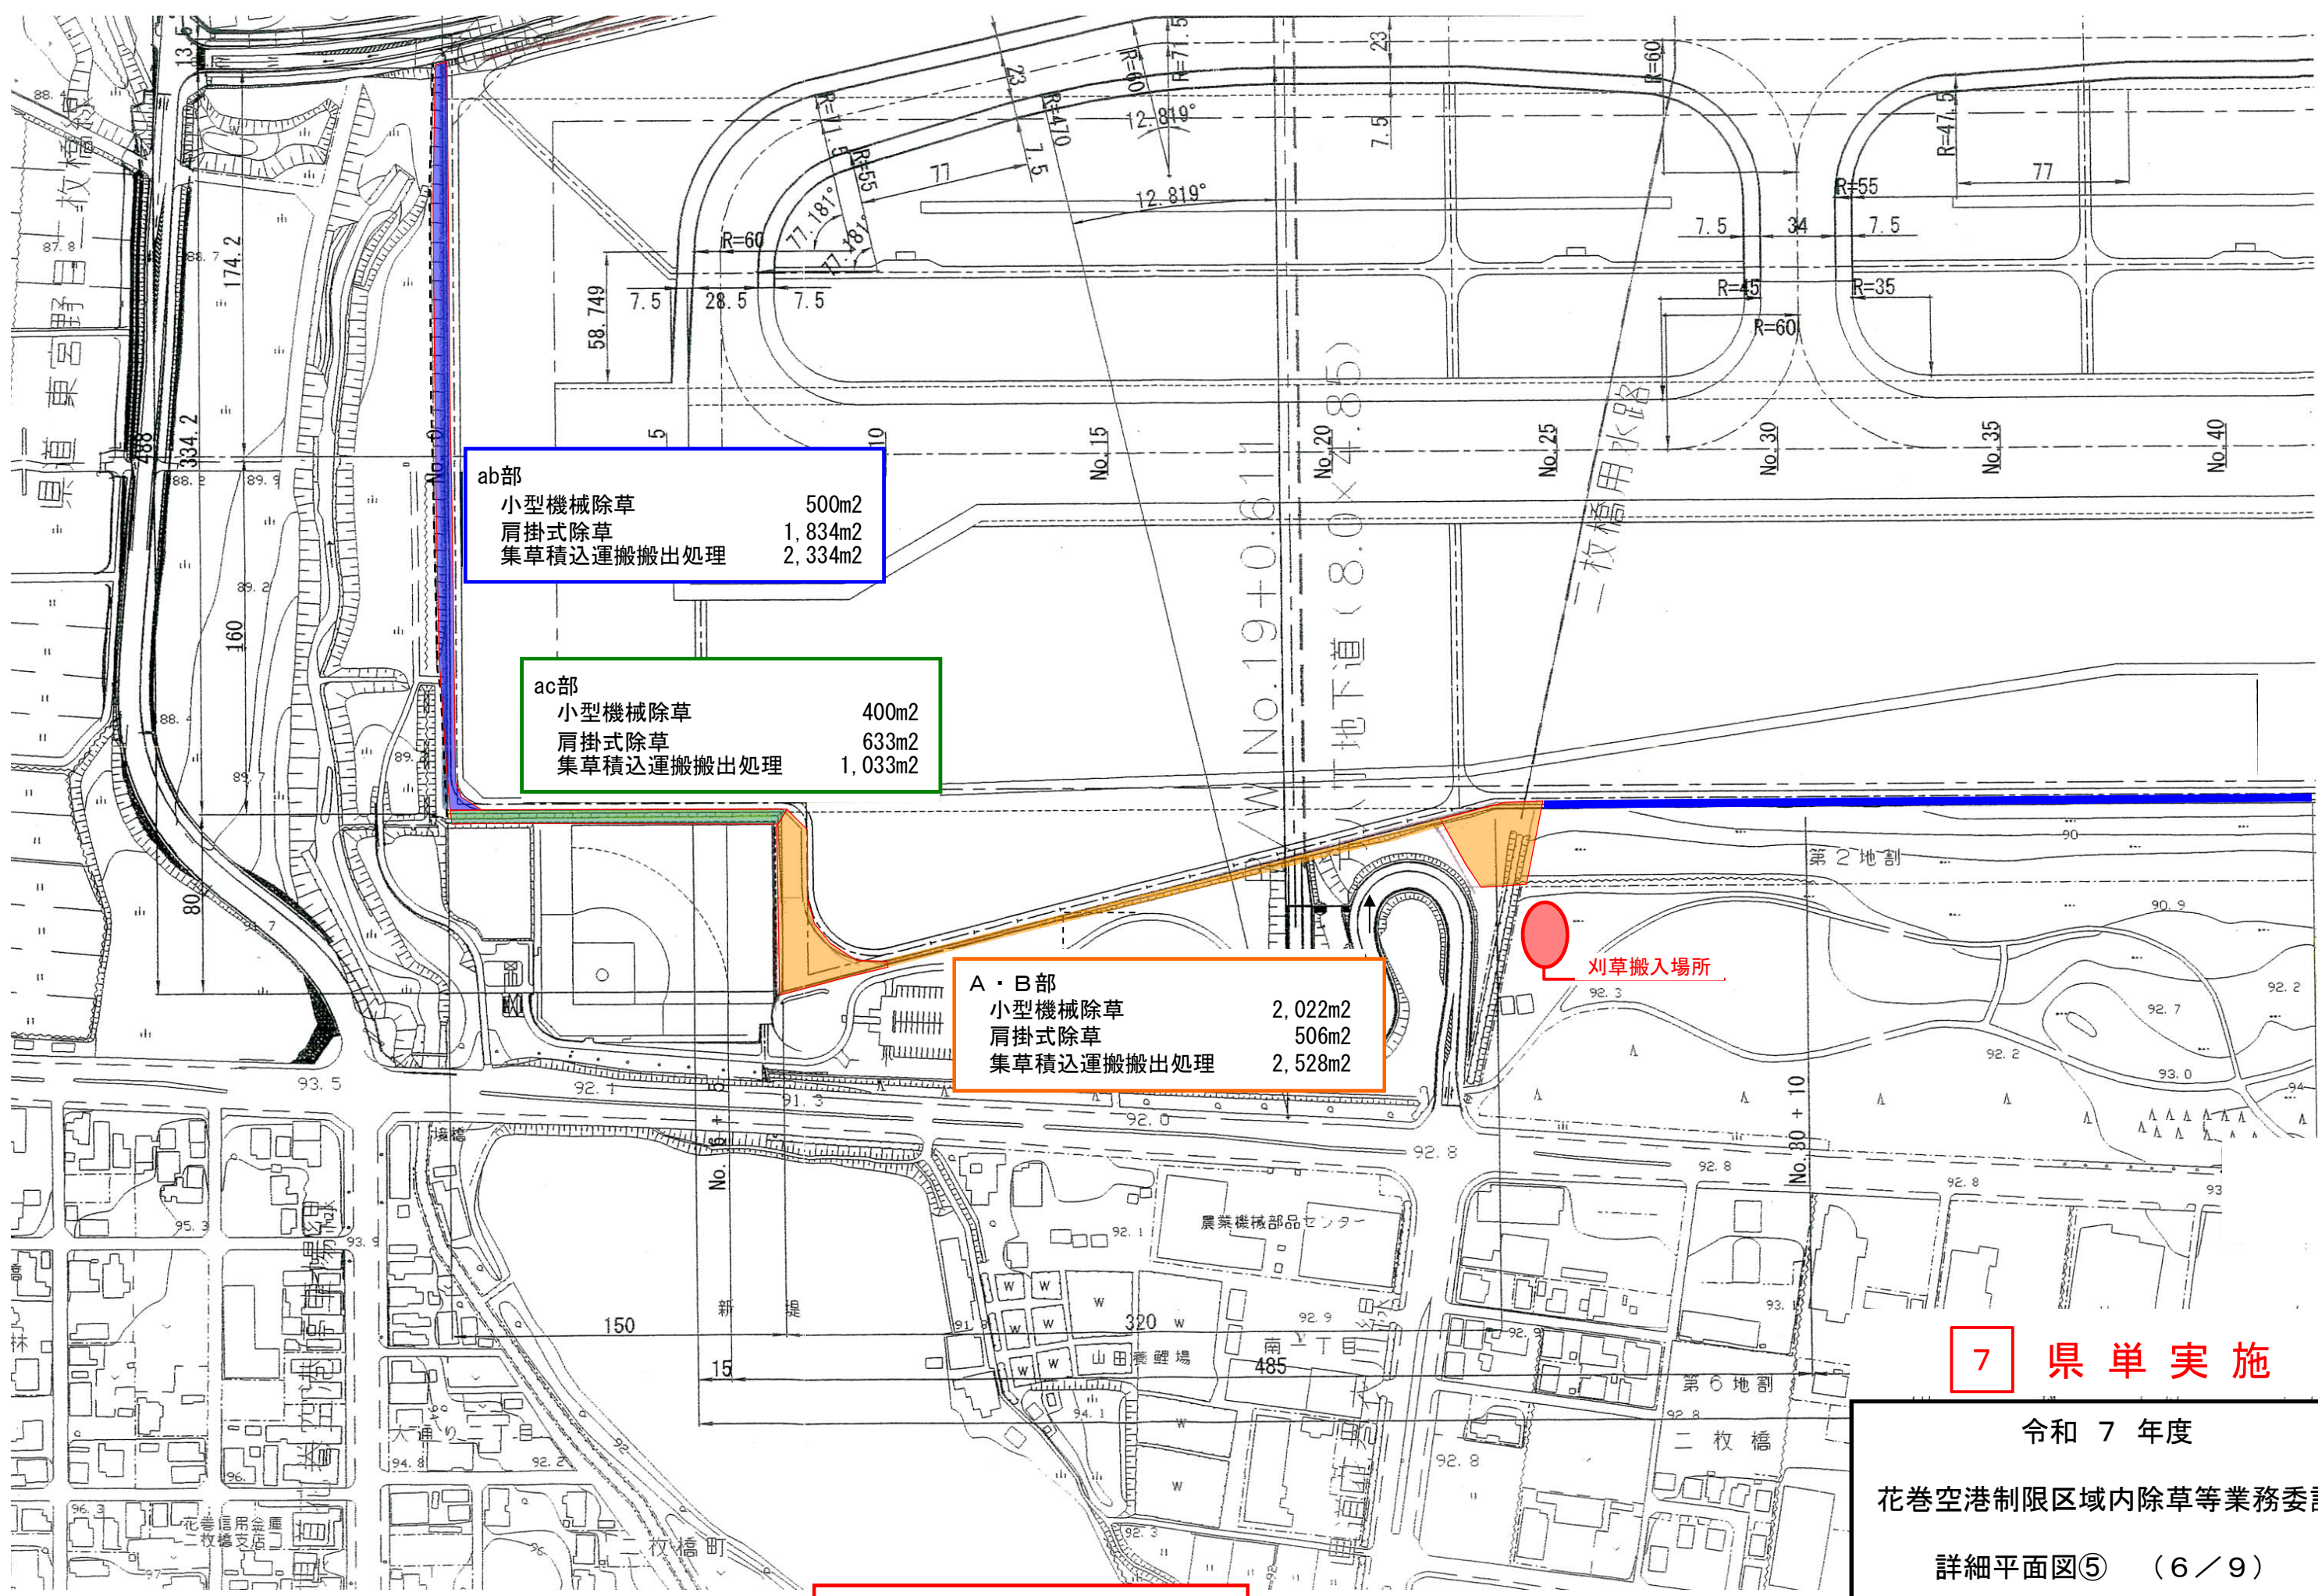

ab部
小型機械除草 500m2
肩掛式除草 1,834m2
集草積込運搬搬出処理 2,334m2

ac部
小型機械除草 400m2
肩掛式除草 633m2
集草積込運搬搬出処理 1,033m2

A・B部
小型機械除草 2,022m2
肩掛式除草 506m2
集草積込運搬搬出処理 2,528m2


刈草搬入場所

※ 全て1回刈とする

7

県単実施

令和 7 年度
花巻空港制限区域内除草等業務委託
詳細平面図⑤ (6 / 9)
岩手県 花巻空港事務所

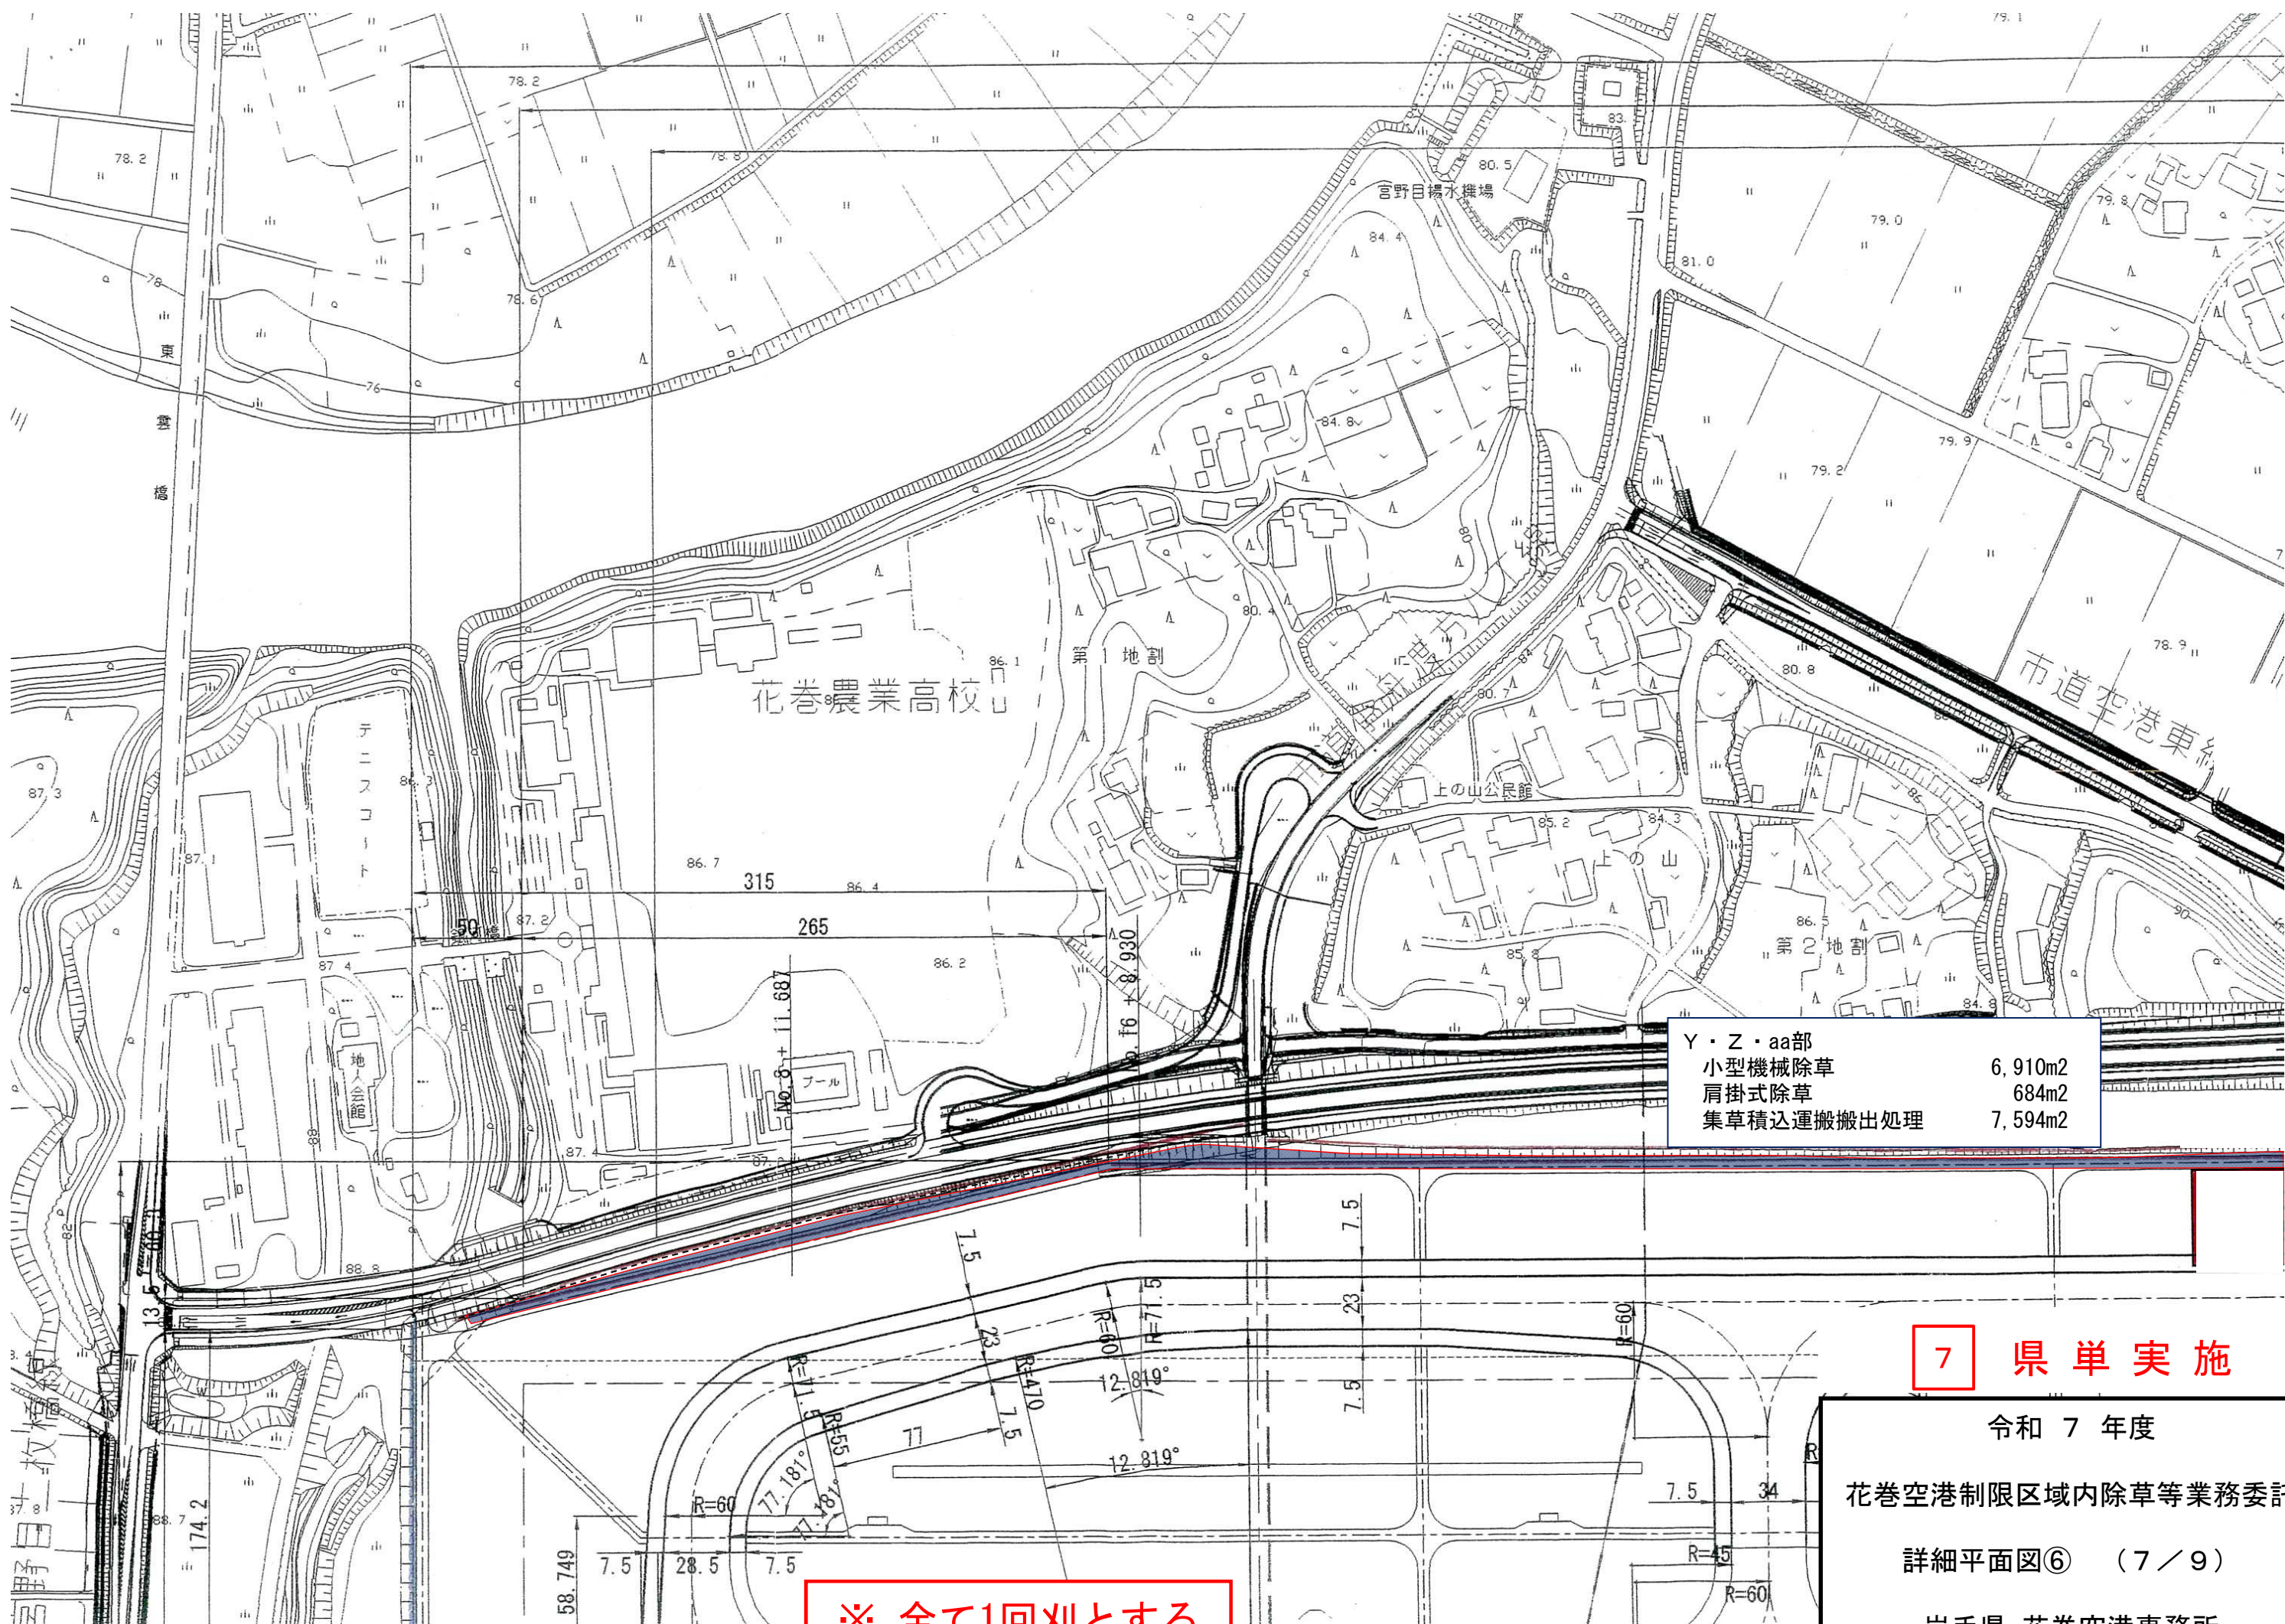

※ 全て1回刈とする


7 県単実施

令和 7 年度

花巻空港制限区域内除草等業務委託

詳細平面図⑥ (7 / 9)

岩手県 花巻空港事務所

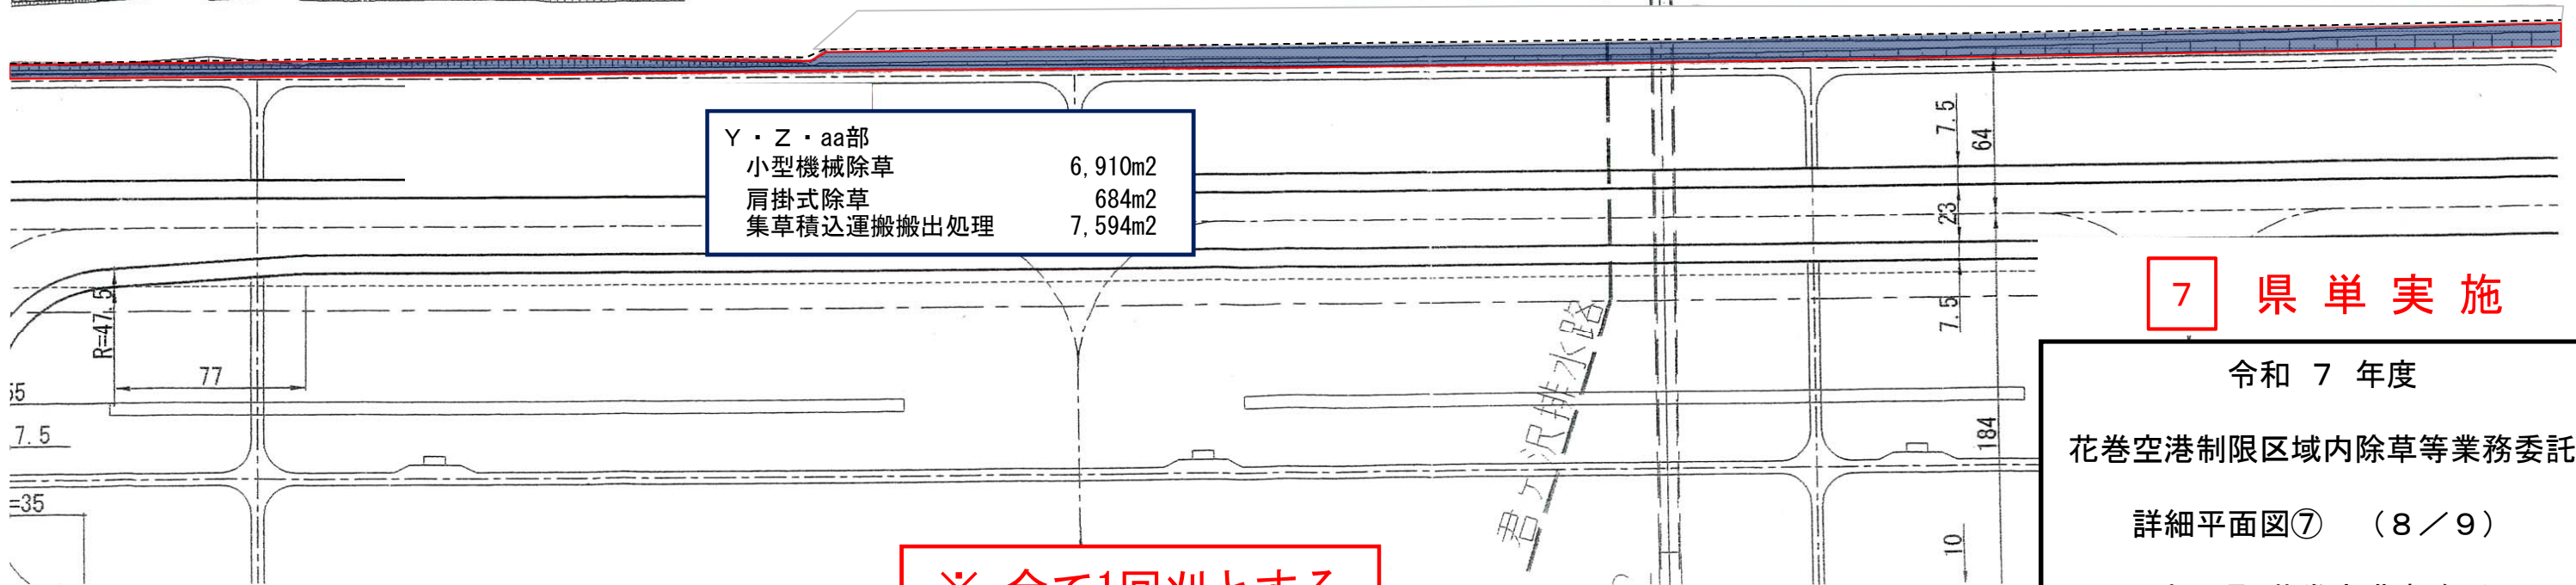

Y・Z・aa部	
小型機械除草	6,910m ²
肩掛式除草	684m ²
集草積込運搬搬出処理	7,594m ²

※ 全て1回刈とする

7 県単実施

令和 7 年度

花巻空港制限区域内除草等業務委託

詳細平面図⑦ (8 / 9)

岩手県 花巻空港事務所

