


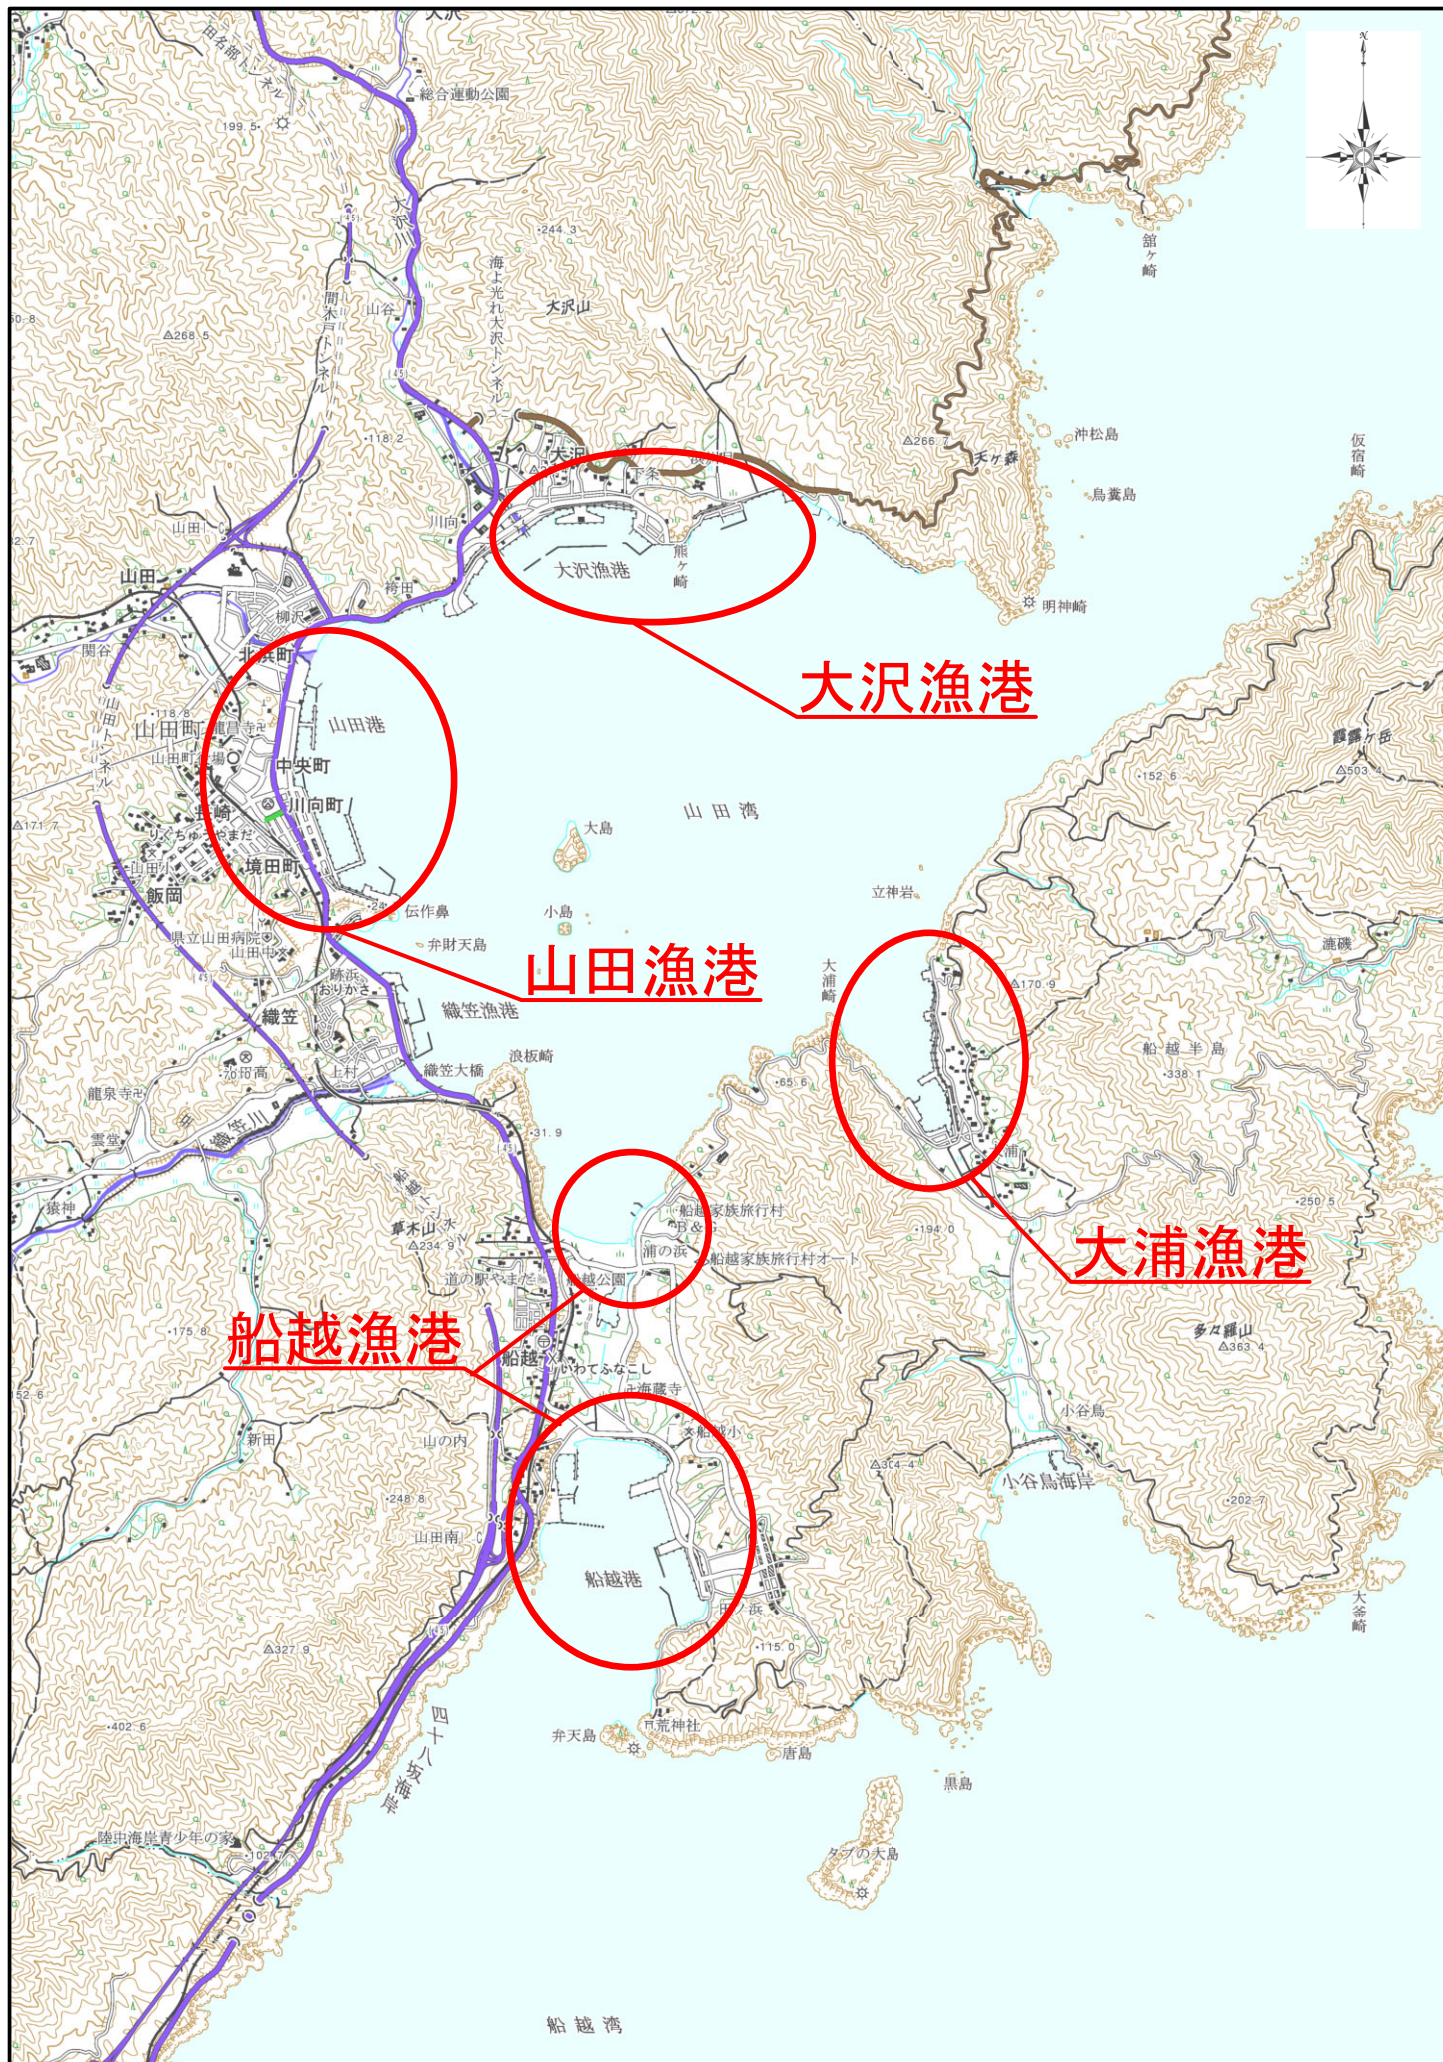

0.0 0.5 1.0 1.5 2.0 km

1:50000

測量法に基づく国土院院長承認（使用）R4Jhs
53-GISMAP55267号

大沢漁港 平面図(1)



業務委託期間内に、応急復旧等、漁港維持管理上必要と認められた作業は、
監督職員が別途指示するものとする。

蓋板撤去
道路用側溝300用 N=30枚

1 : 2, 0 0 0
0 50m 100m 200m 300m 400m 500m

宮古水産振興センター	
大沢漁港	下閉伊郡 山田町大沢
全 6 枚ノ中 其 1	全体平面図(1)
令和8年度	
宮古管内県単漁港維持修繕(山田地区)業務委託	
縮 尺	図 示


大沢漁港 平面図(2)

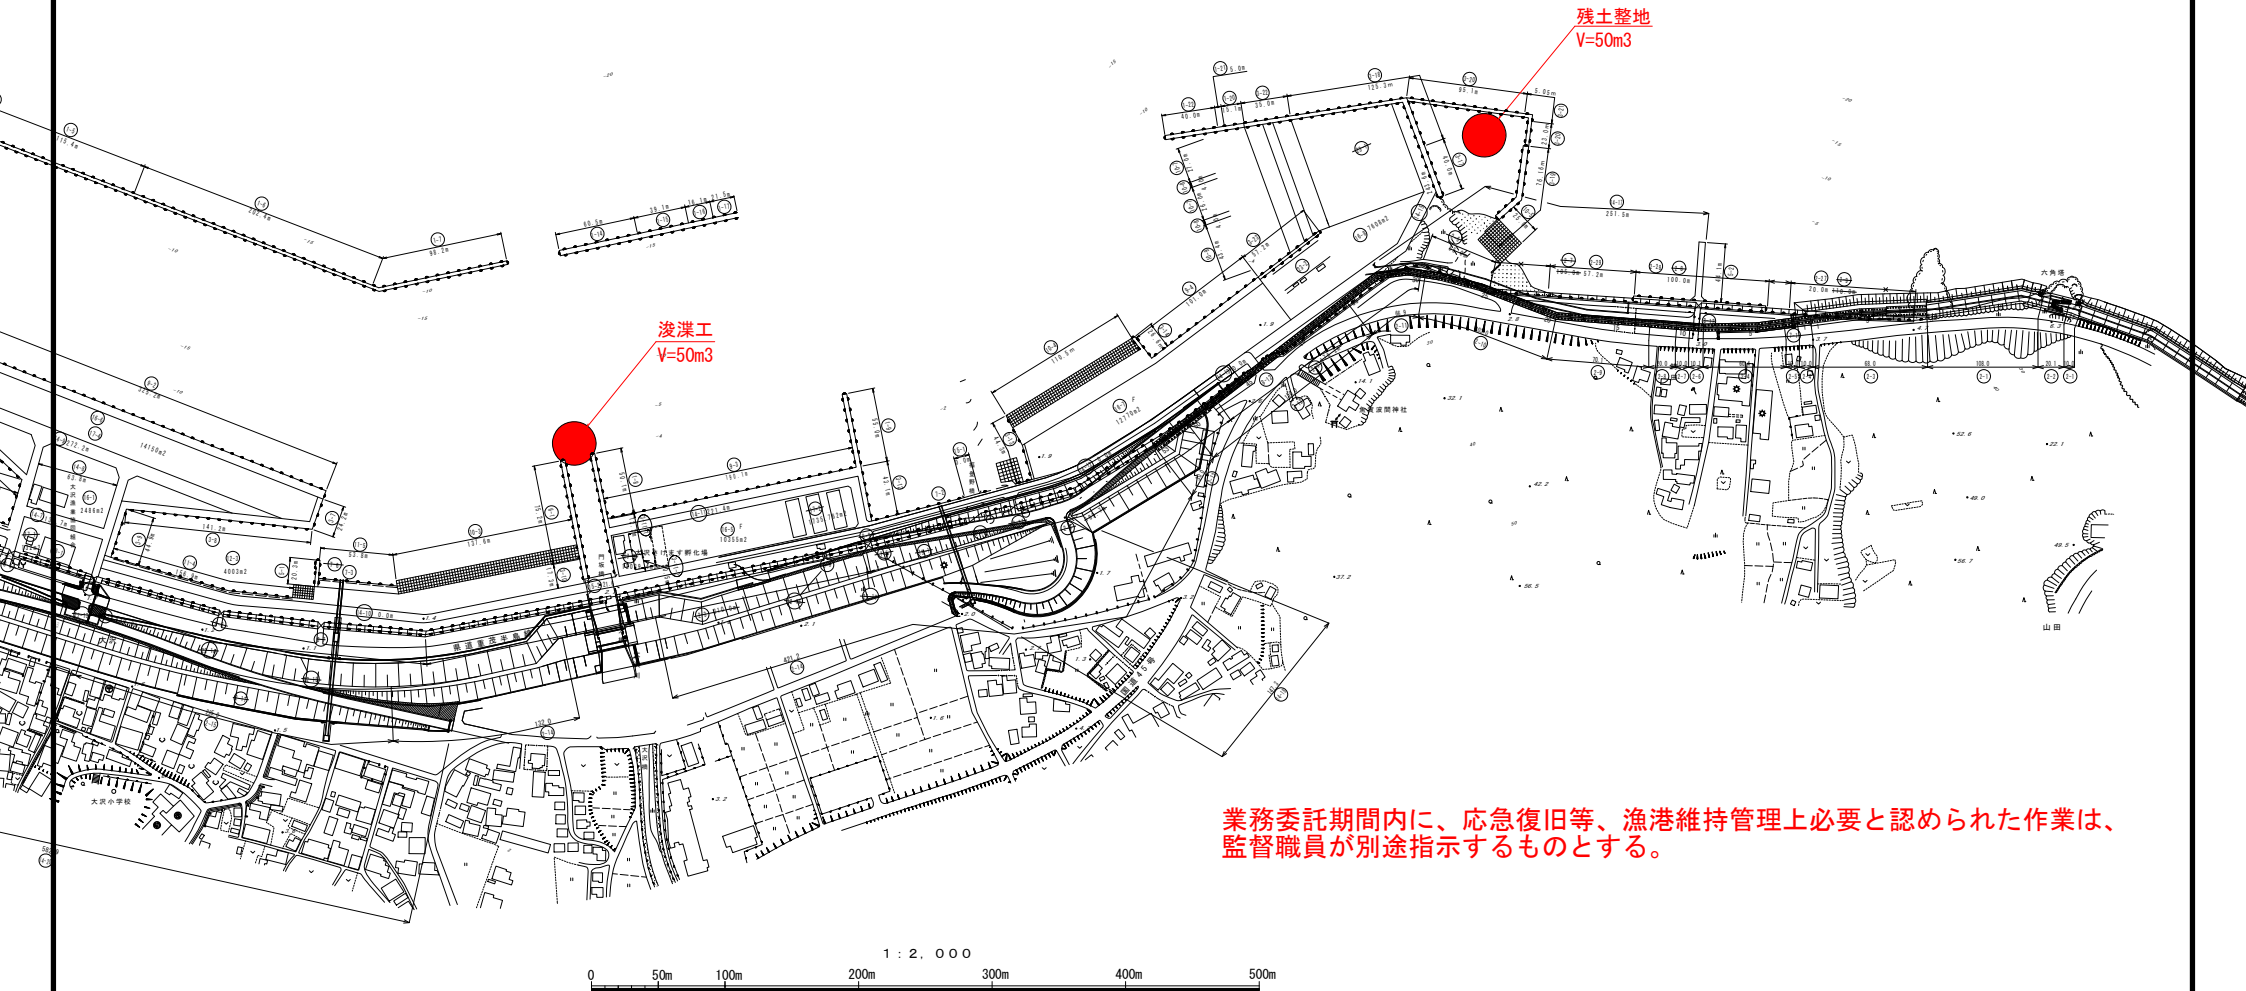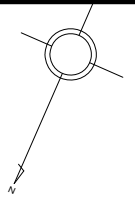

業務委託期間内に、応急復旧等、漁港維持管理上必要と認められた作業は、監督職員が別途指示するものとする。

宮古水産振興センター	
大沢漁港	下閉伊郡 山田町大沢
全 6 枚ノ中 其 2	全体平面図(2)
令和 8 年度	
宮古管内県単漁港維持修繕(山田地区) 業務委託	
縮 尺	図 示

山田漁港 平面図

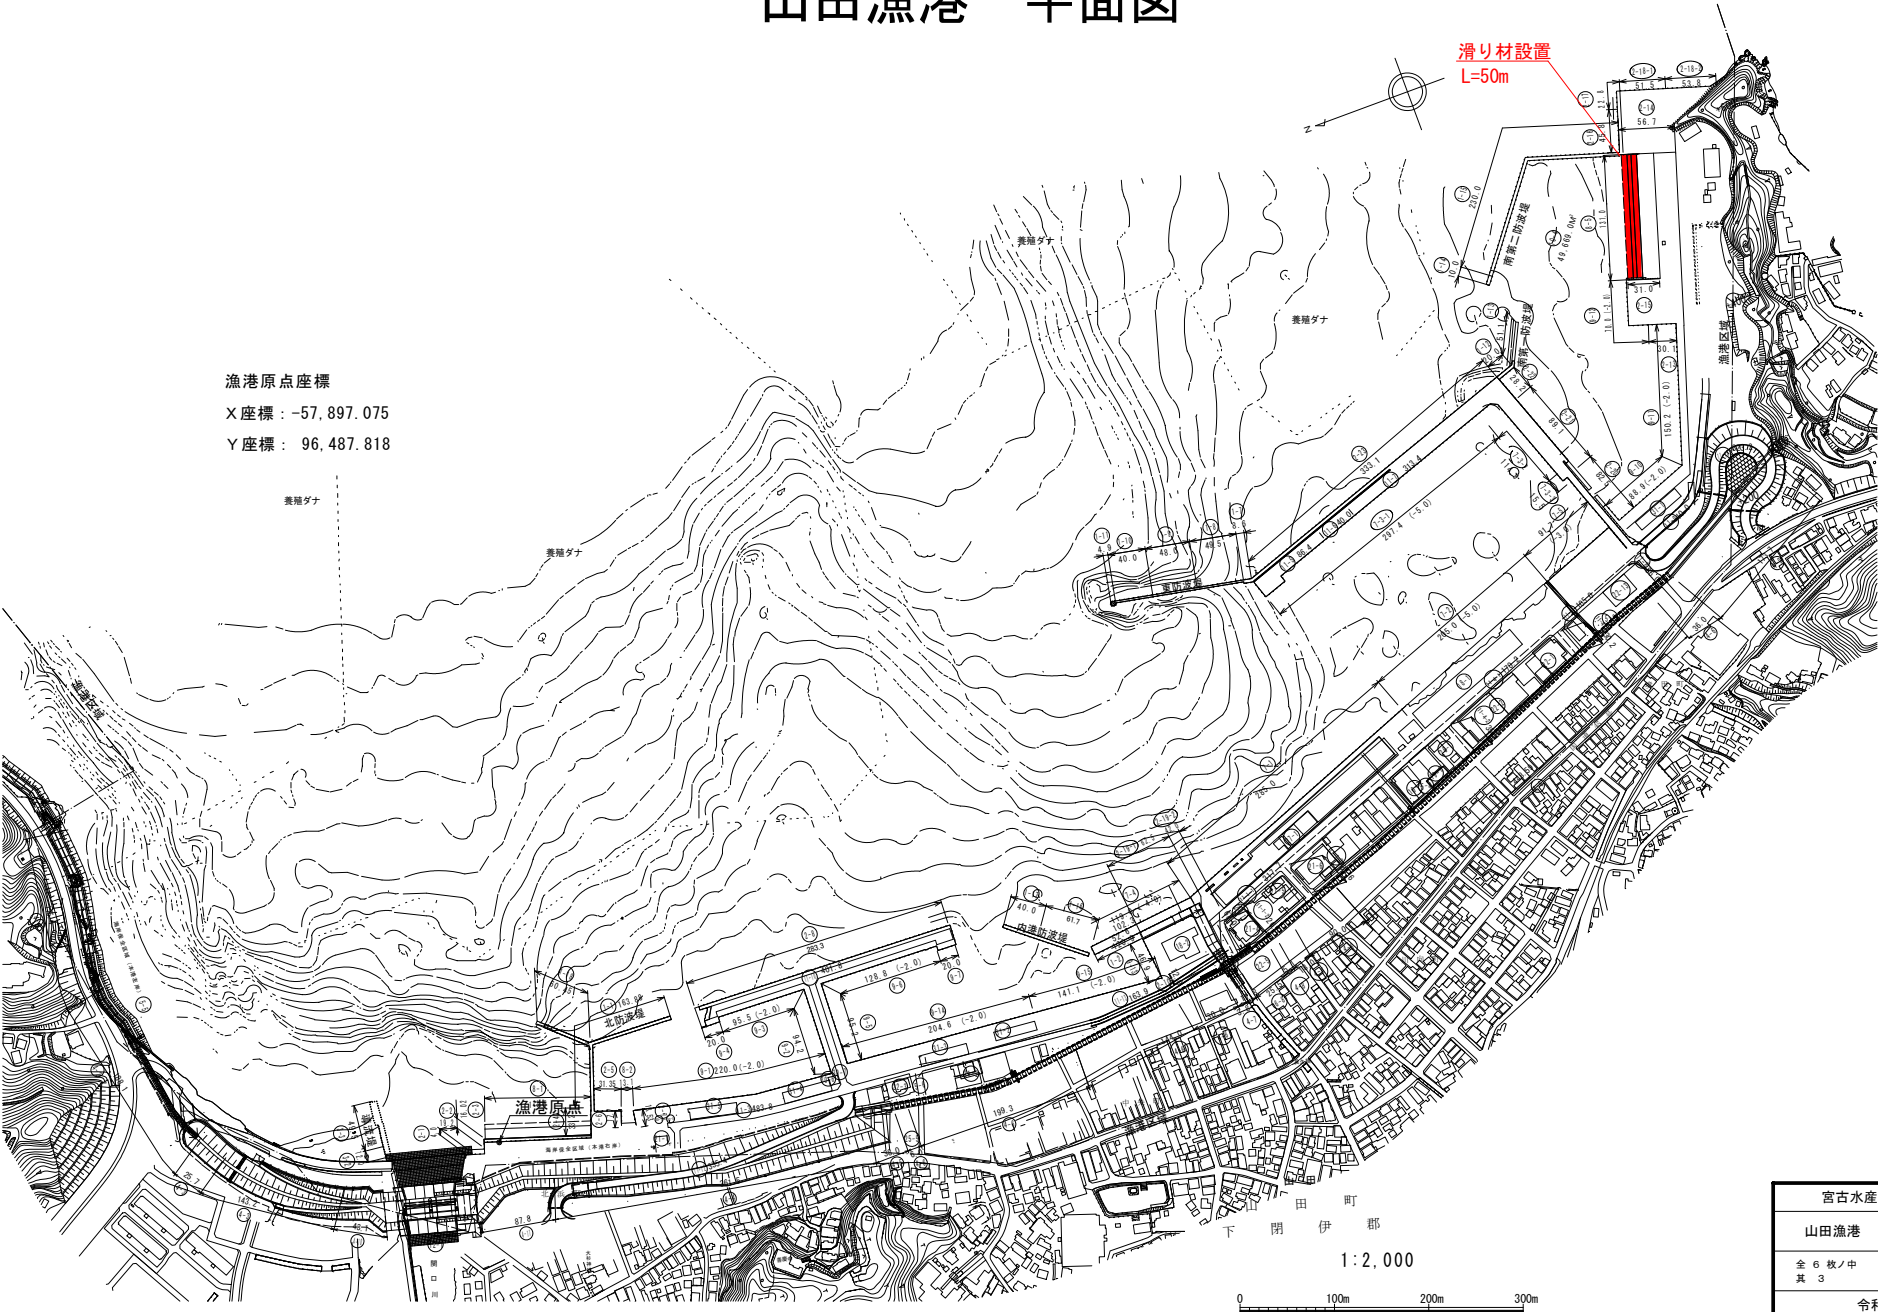

漁港原点座標
X座標：-57,897.075
Y座標：96,487.818


1:2,000



業務委託期間内に、応急復旧等、漁港維持管理上必要と認められた作業は、
監督職員が別途指示するものとする。

宮古水産振興センター	
山田漁港	下閉伊郡 山田町中央町ほか
全 6 枚 / 中 其 3	全体平面図
令和 8 年度	
宮古管内県単漁港維持修繕（山田地区）業務委託	
縮 尺	図 示

大浦漁港 平面図

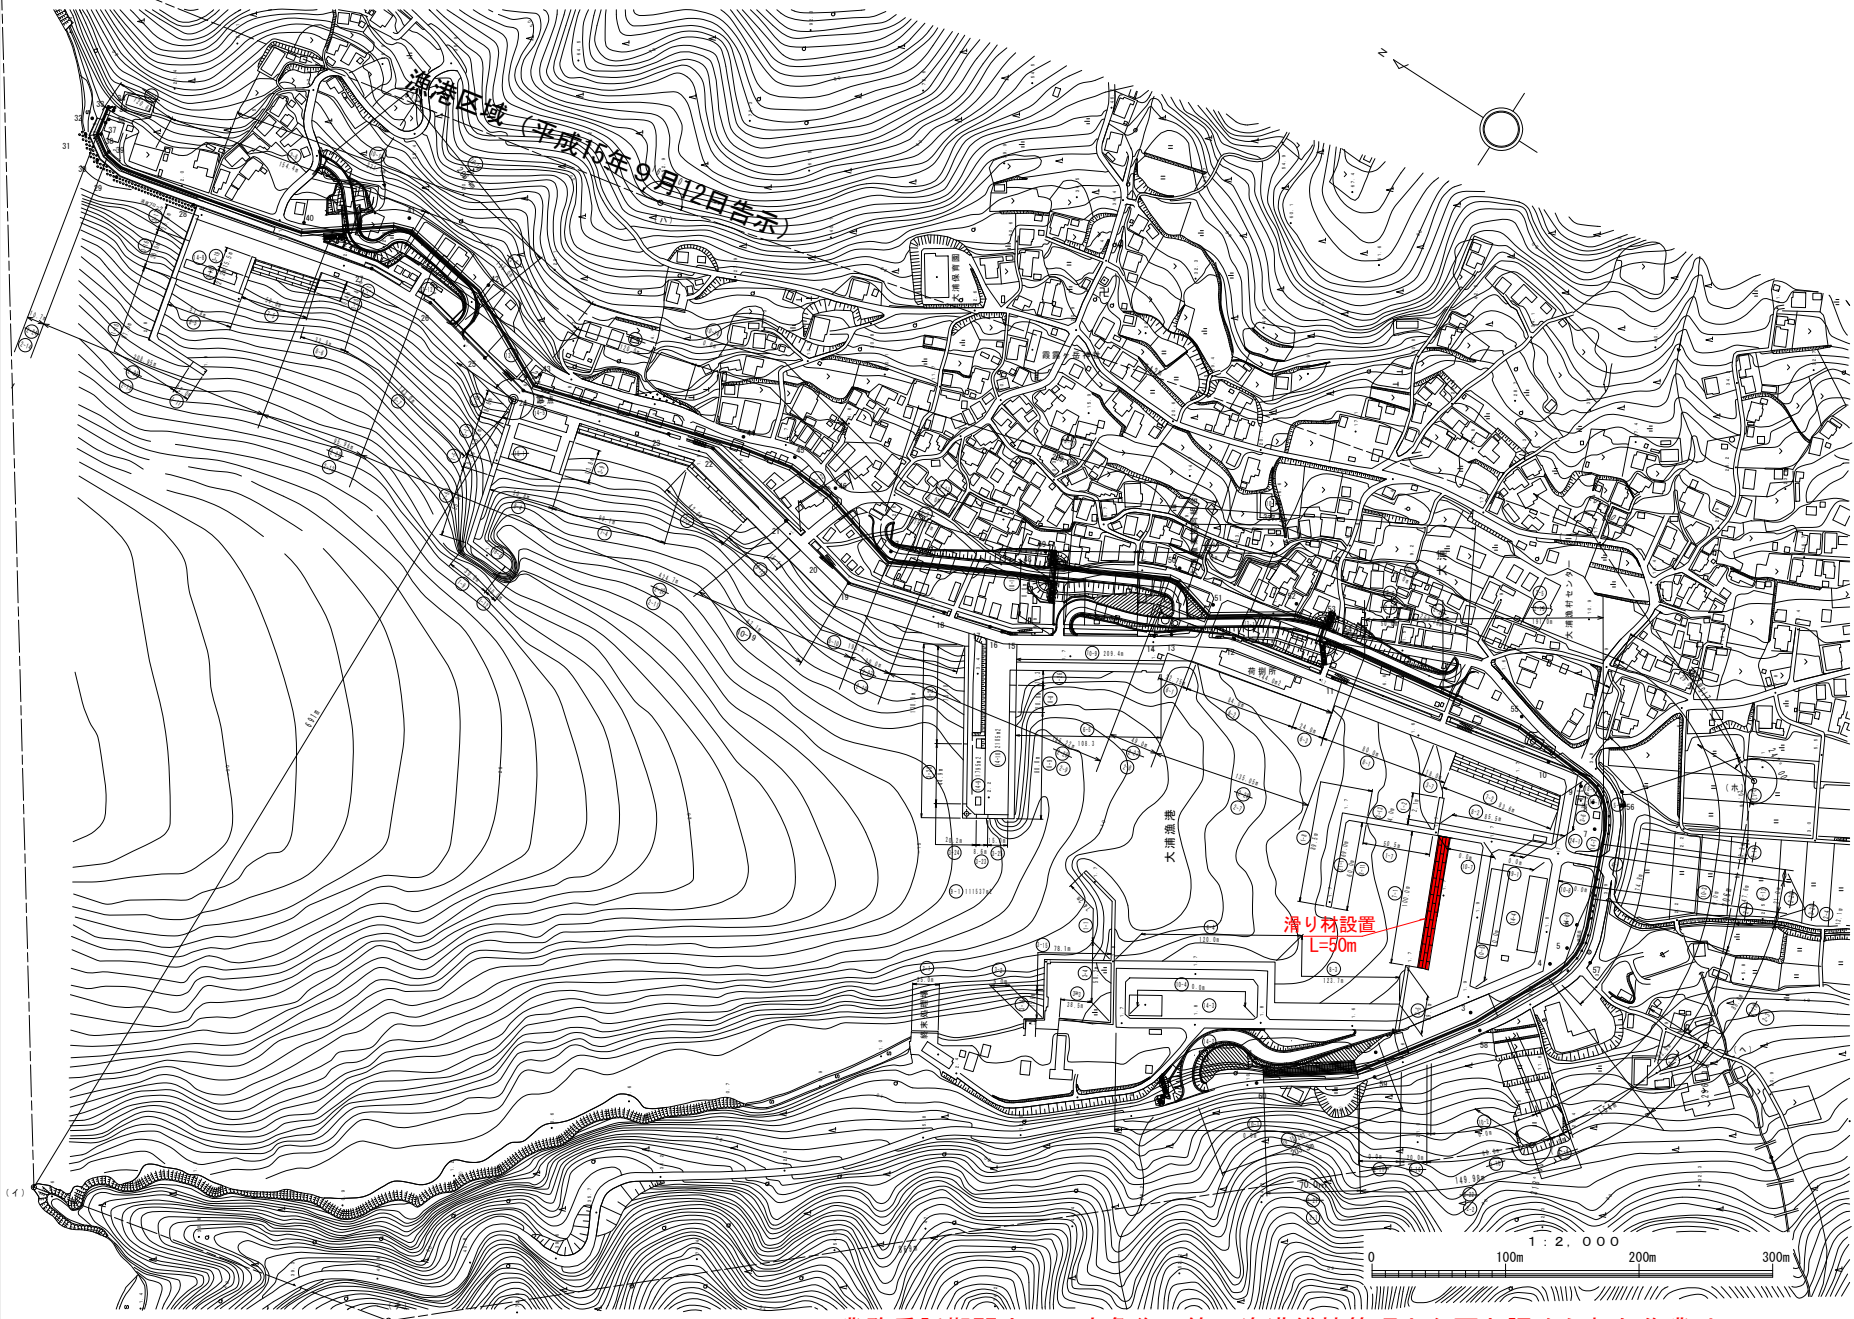

業務委託期間内に、応急復旧等、漁港維持管理上必要と認められた作業は、
監督職員が別途指示するものとする。

宮古水産振興センター	
大浦漁港	下閉伊郡 山田町船越
全 6 枚ノ中 其 4	全体平面図
令和 8 年度	
宮古管内県単漁港維持修繕 (山田地区) 業務委託	
縮 尺	図 示


船越漁港 平面図(1)



業務委託期間内に、応急復旧等、漁港維持管理上必要と認められた作業は、
監督職員が別途指示するものとする。

宮古水産振興センター	
船越漁港	下閉伊郡 山田町船越
全 6 枚 / 中 其 5	全体平面図(1)
令和 8 年度	
宮古管内県単漁港維持修繕(山田地区)業務委託	
縮 尺	図 示

船越漁港 平面図(2)

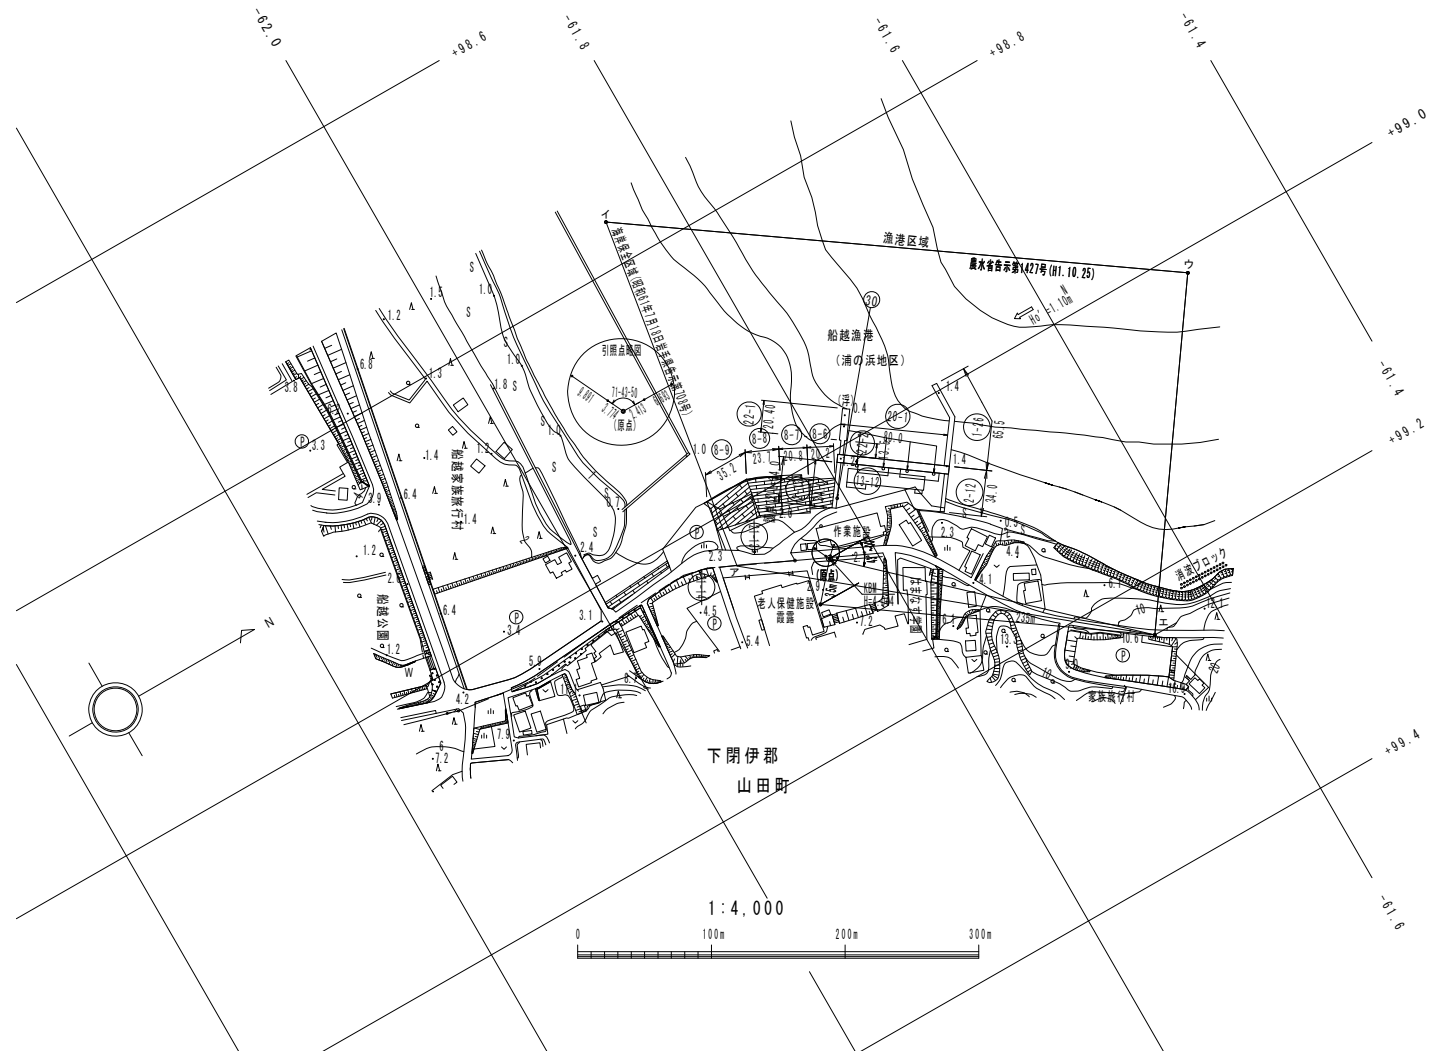

業務委託期間内に、応急復旧等、漁港維持管理上必要と認められた作業は、
監督職員が別途指示するものとする。

宮古水産振興センター	
船越漁港	下閉伊郡 山田町船越
全 6 枚 / 中 其 6	全体平面図(2)
令和 8 年度	
宮古管内県単漁港維持修繕 (山田地区) 業務委託	
縮 尺	図 示