


盛岡広域都市計画道路の変更（岩手県決定） 概要図

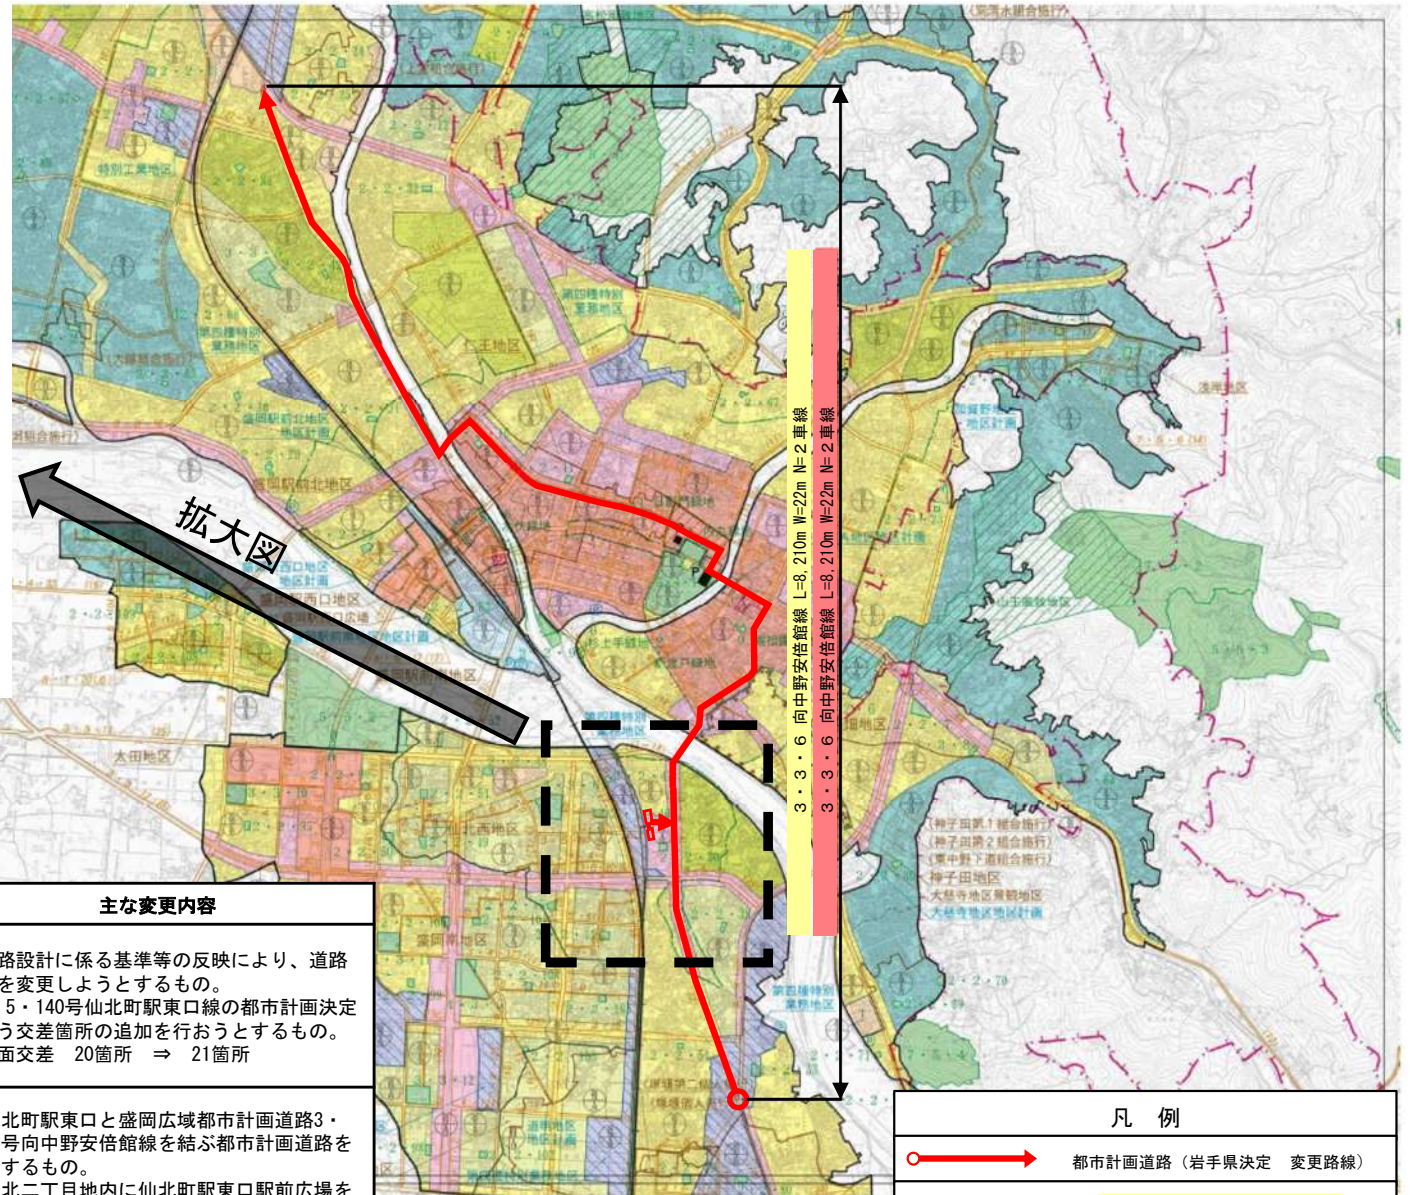

【岩手県決定 都市計画道路の変更概要】

番号	路線名	延長	幅員	車線数	主な変更内容
3・3・6	向中野安倍館線	8,210 m	22 m	4車線	○道路設計に係る基準等の反映により、道路線形を変更しようとするもの。 ○3・5・140号仙北町駅東口線の都市計画決定に伴う交差箇所の追加を行おうとするもの。 平面交差 20箇所 ⇒ 21箇所
3・5・140	仙北町駅東口線	130 m	15.1 m	2車線	○仙北町駅東口と盛岡広域都市計画道路3・3・6号向中野安倍館線を結ぶ都市計画道路を追加するもの。 ○仙北二丁目地内に仙北町駅東口駅前広場を設けるもの。

凡 例

- → 都市計画道路（岩手県決定 変更路線）
- 岩手県決定（変更前） ○○線 L=○○m W=○m N=○車線
- 岩手県決定（変更後） ○○線 L=○○m W=○m N=○車線