


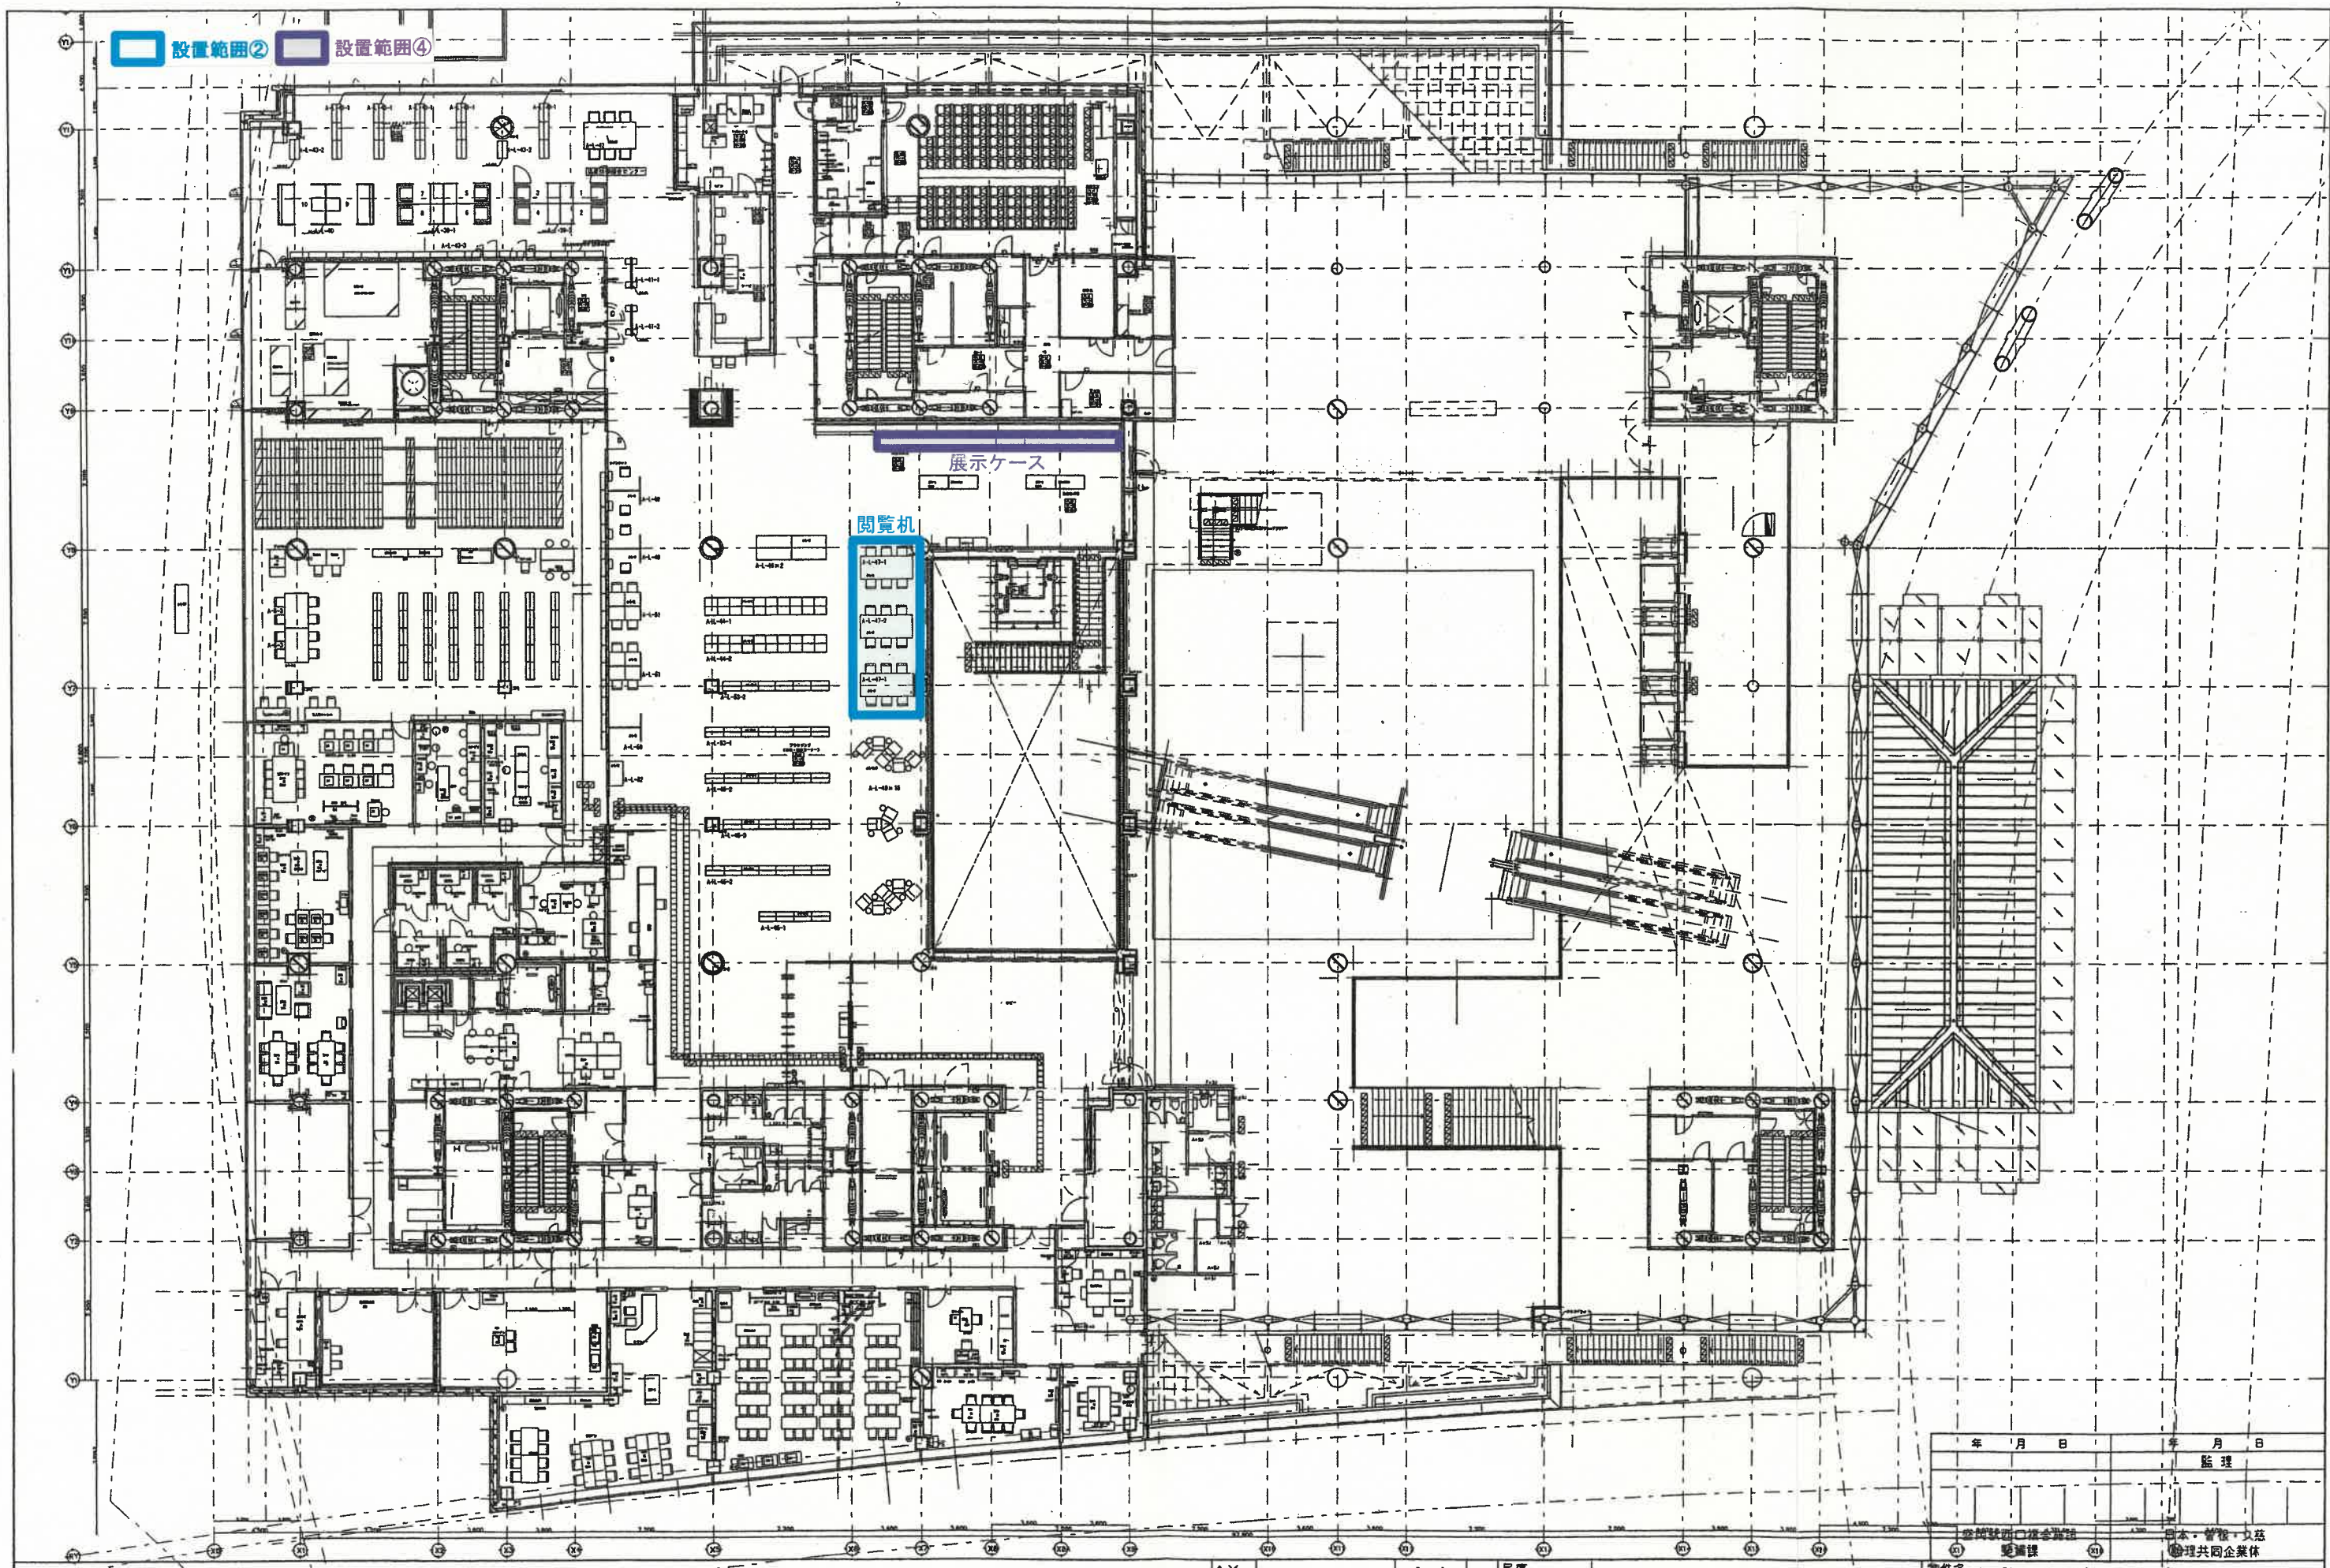

Δ×		•	•	尺庫	物件名		年月日	年月日
Δ×		•	•	S:1/150 (A1)	盛岡駅西口複合施設（仮称）		ア	監理
Δ×		•	•	S:1/300 (A3)	顧客名			
Δ×		•	•	設計年月日	名称		図面番号	施設
Δ×		•	•	05・11・15	4階 全体平面図			実数
符号		訂正	理由	年月日	署名			