

令和8年度

二級河川長内川


二級河川長内川筋長内地区新街橋取付道路ほか工事

久慈市長内町地内

縮 小 図

県北広域振興局土木部


新街橋通り線 平面図 S = 1:500

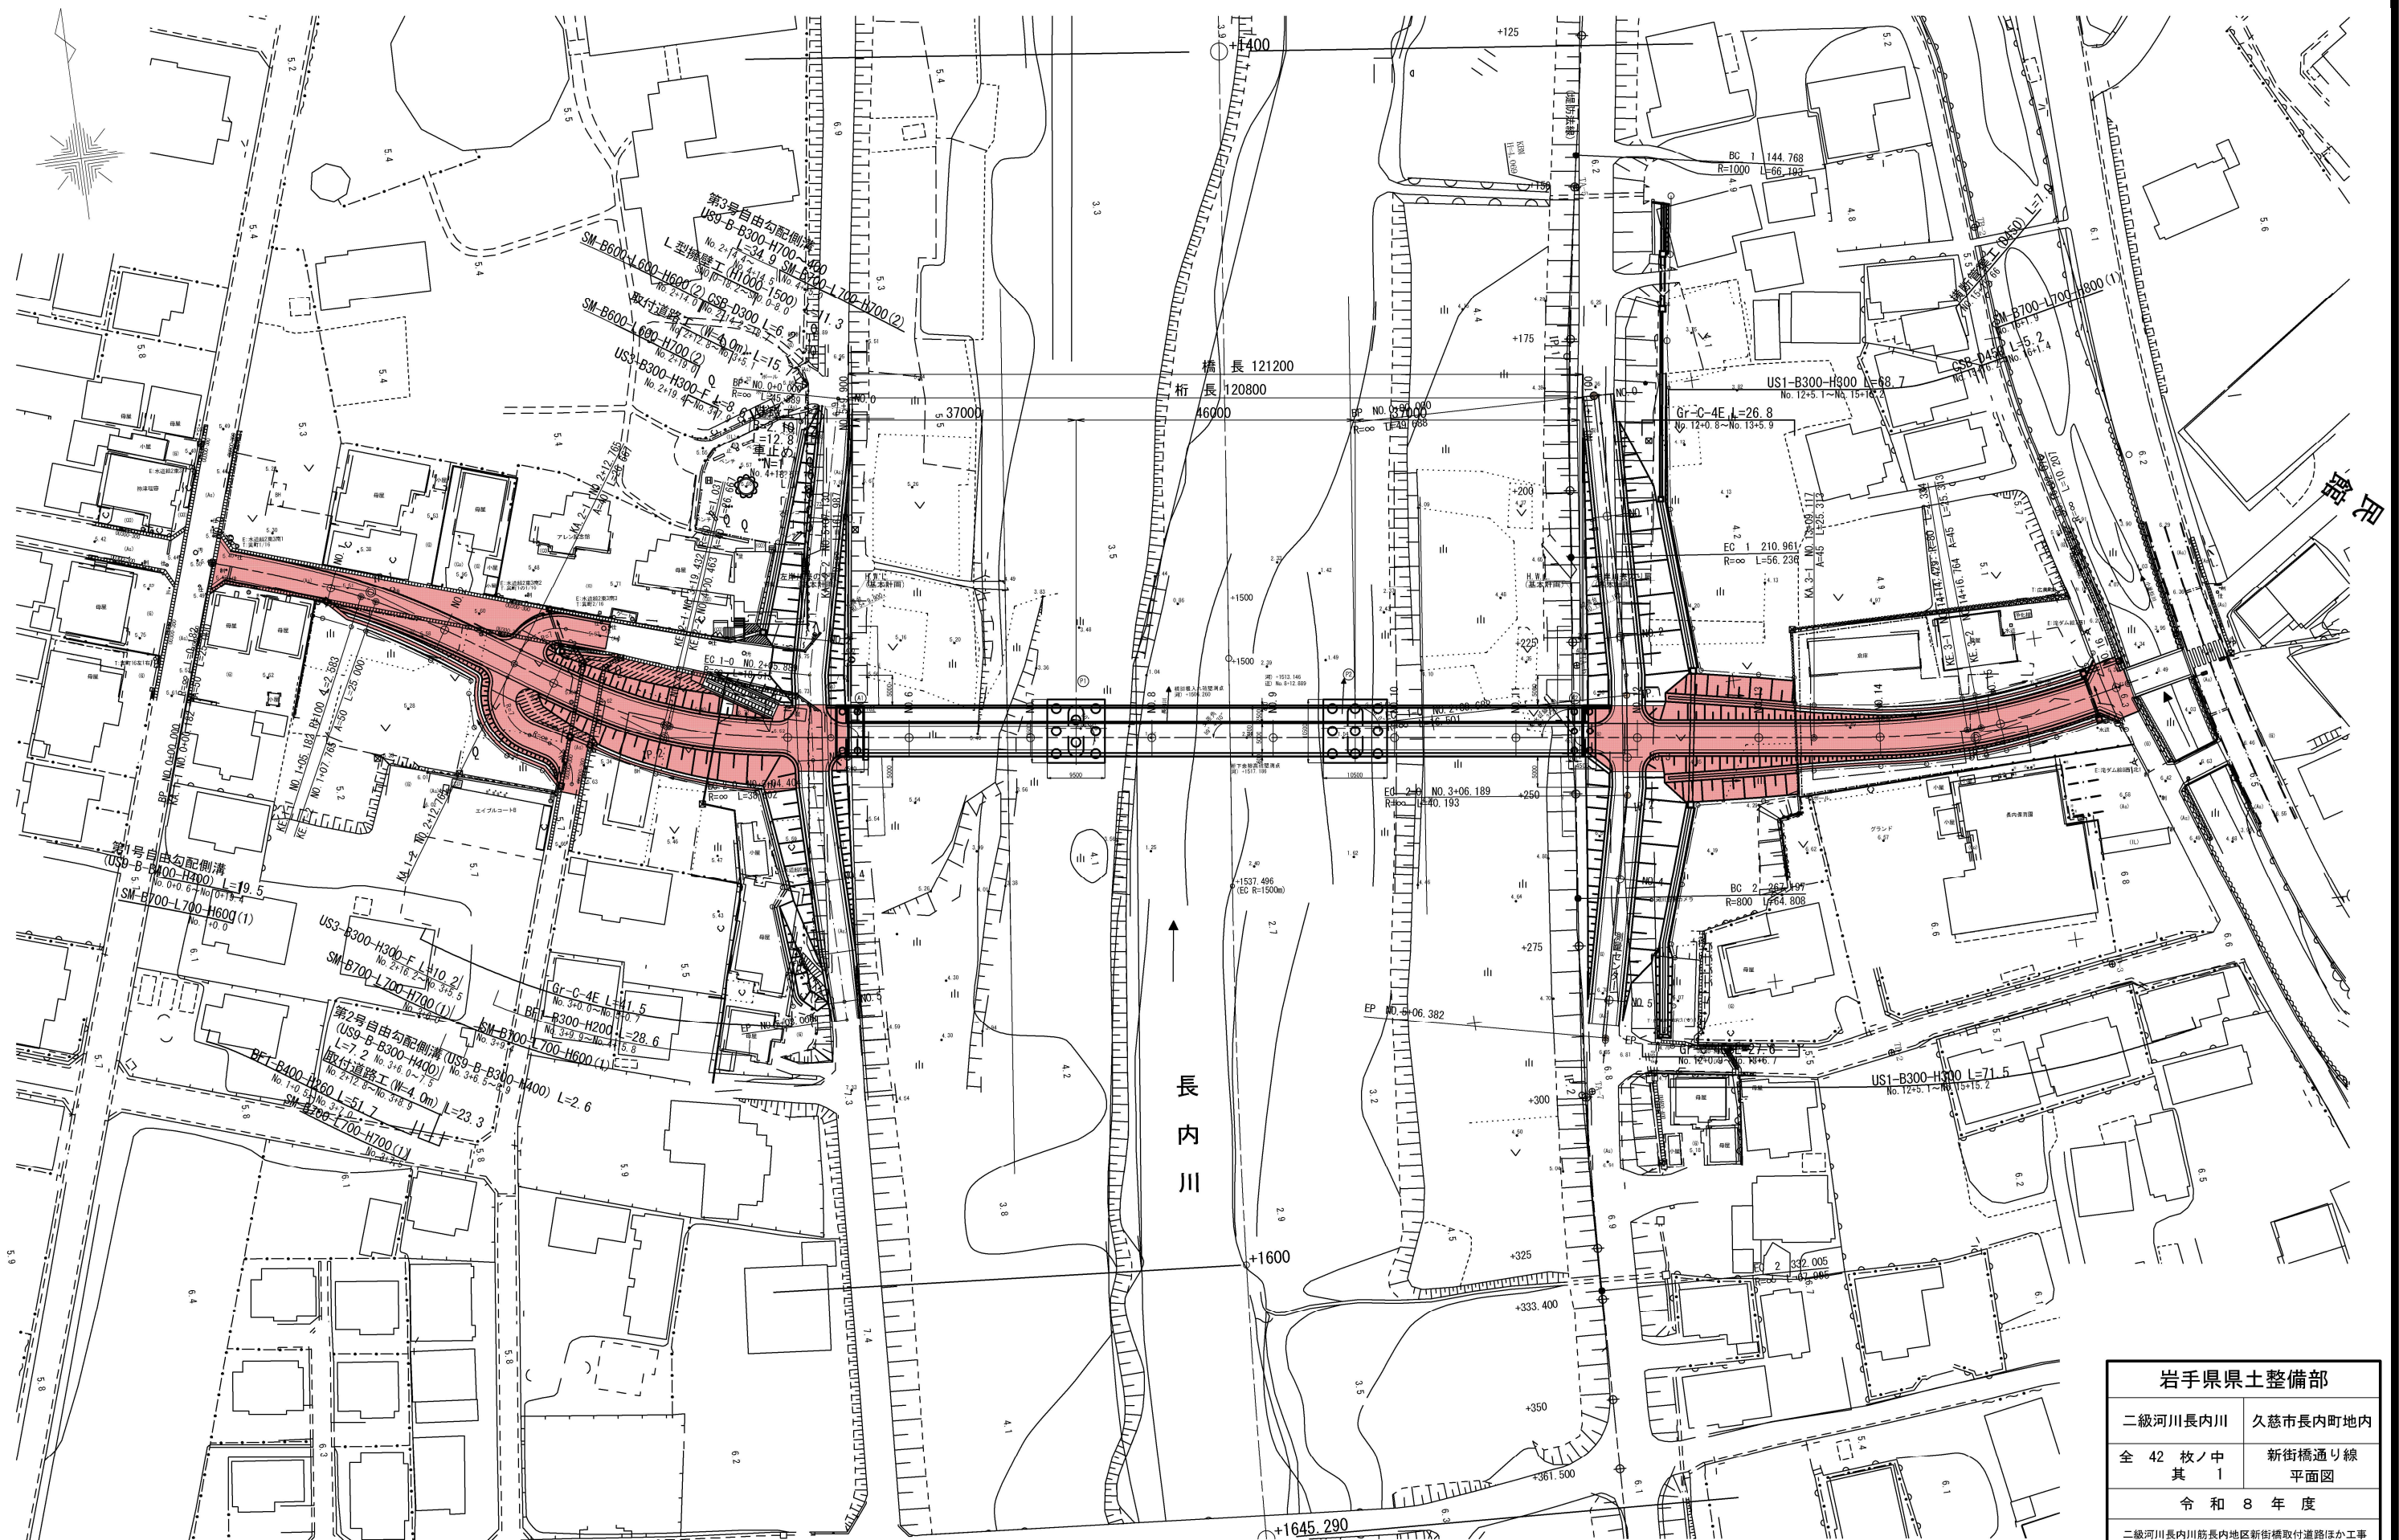

岩手県県土整備部	
二級河川長内川	久慈市長内町地内
全 42 枚ノ中 其 1	新街橋通り線 平面図
令和 8 年 度	
二級河川長内川筋長内地区新街橋取付道路ほか工事	
縮 尺	1:500

V = 1:100
H = 1:500

岩手県県土整備部	
二級河川長内川	久慈市長内町地内
全 42 枚ノ中 其 2	新街橋通り線 縦断面図
令和 8 年 度	
二級河川長内川筋長内地区新街橋取付道路ほか工事	
縮 尺	V=1:100 H=1:500

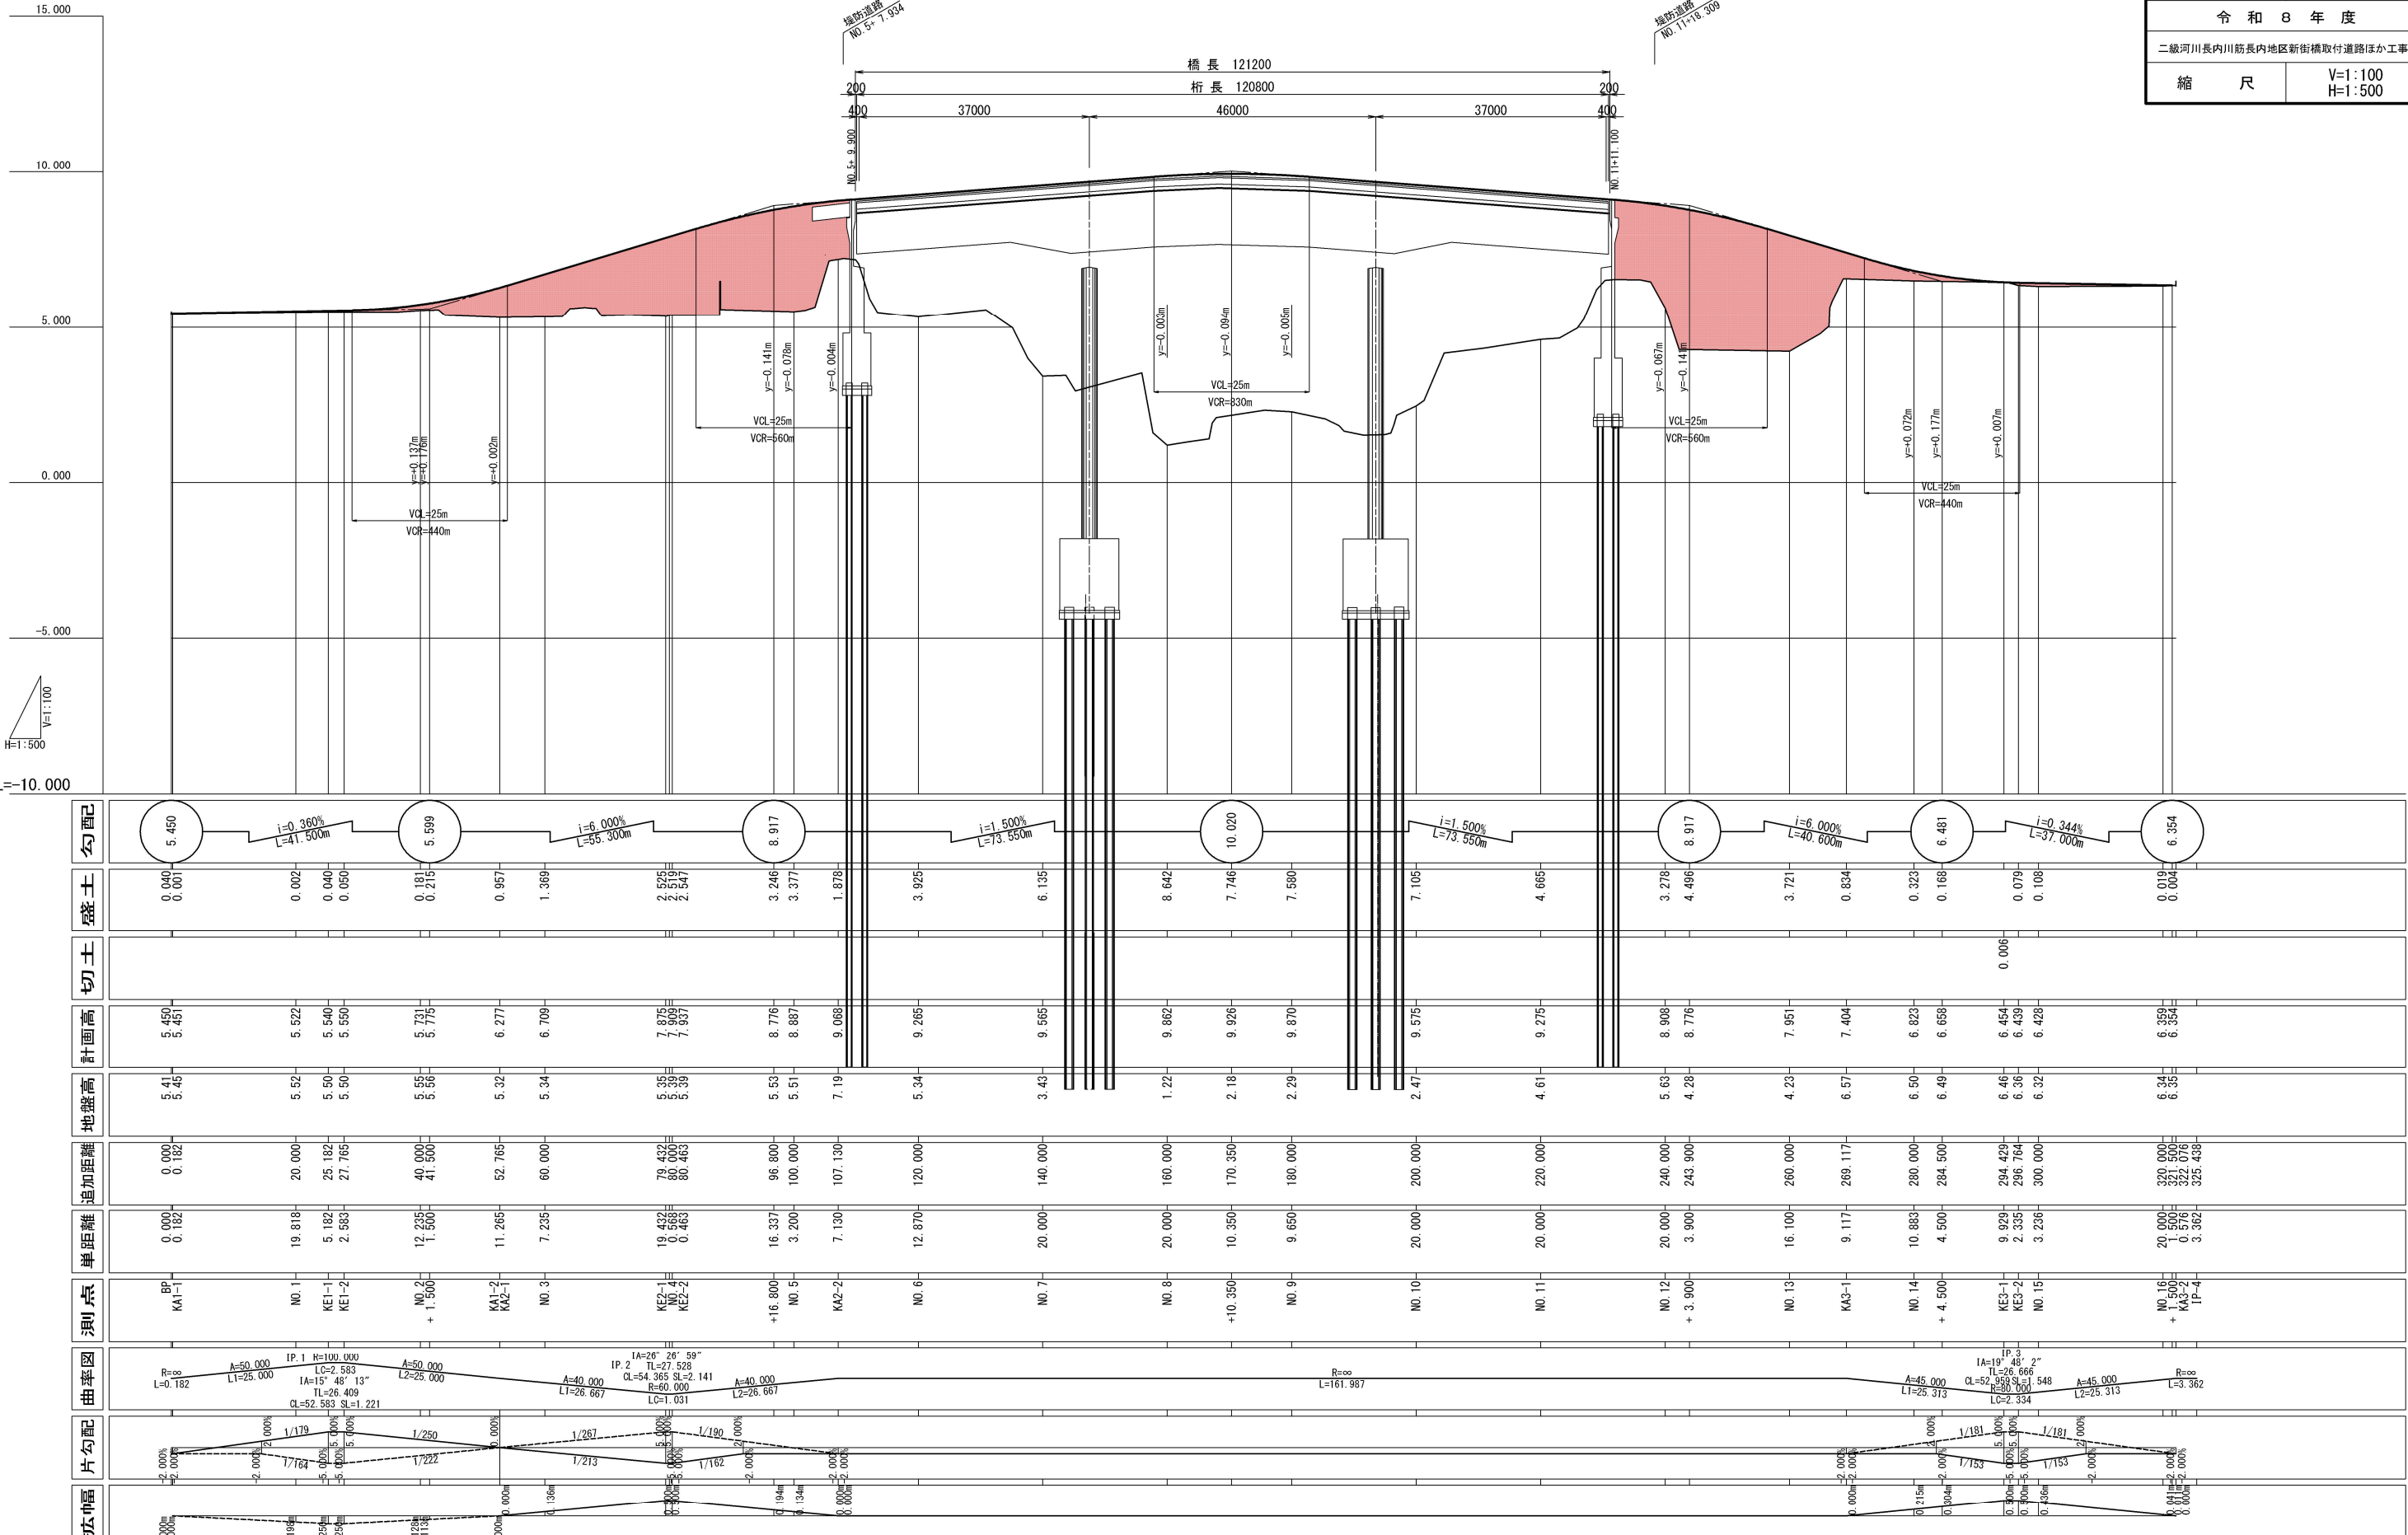


新街橋通り線 標準横断面図


設計条件

路線名	市道新街橋通り線
道路規格	第3種 第5級
設計速度	V=30km/h
交通区分	N2
設計C B R	3%
凍結深	35cm
設計車両	小型自動車等


起 点 部 S=1:50

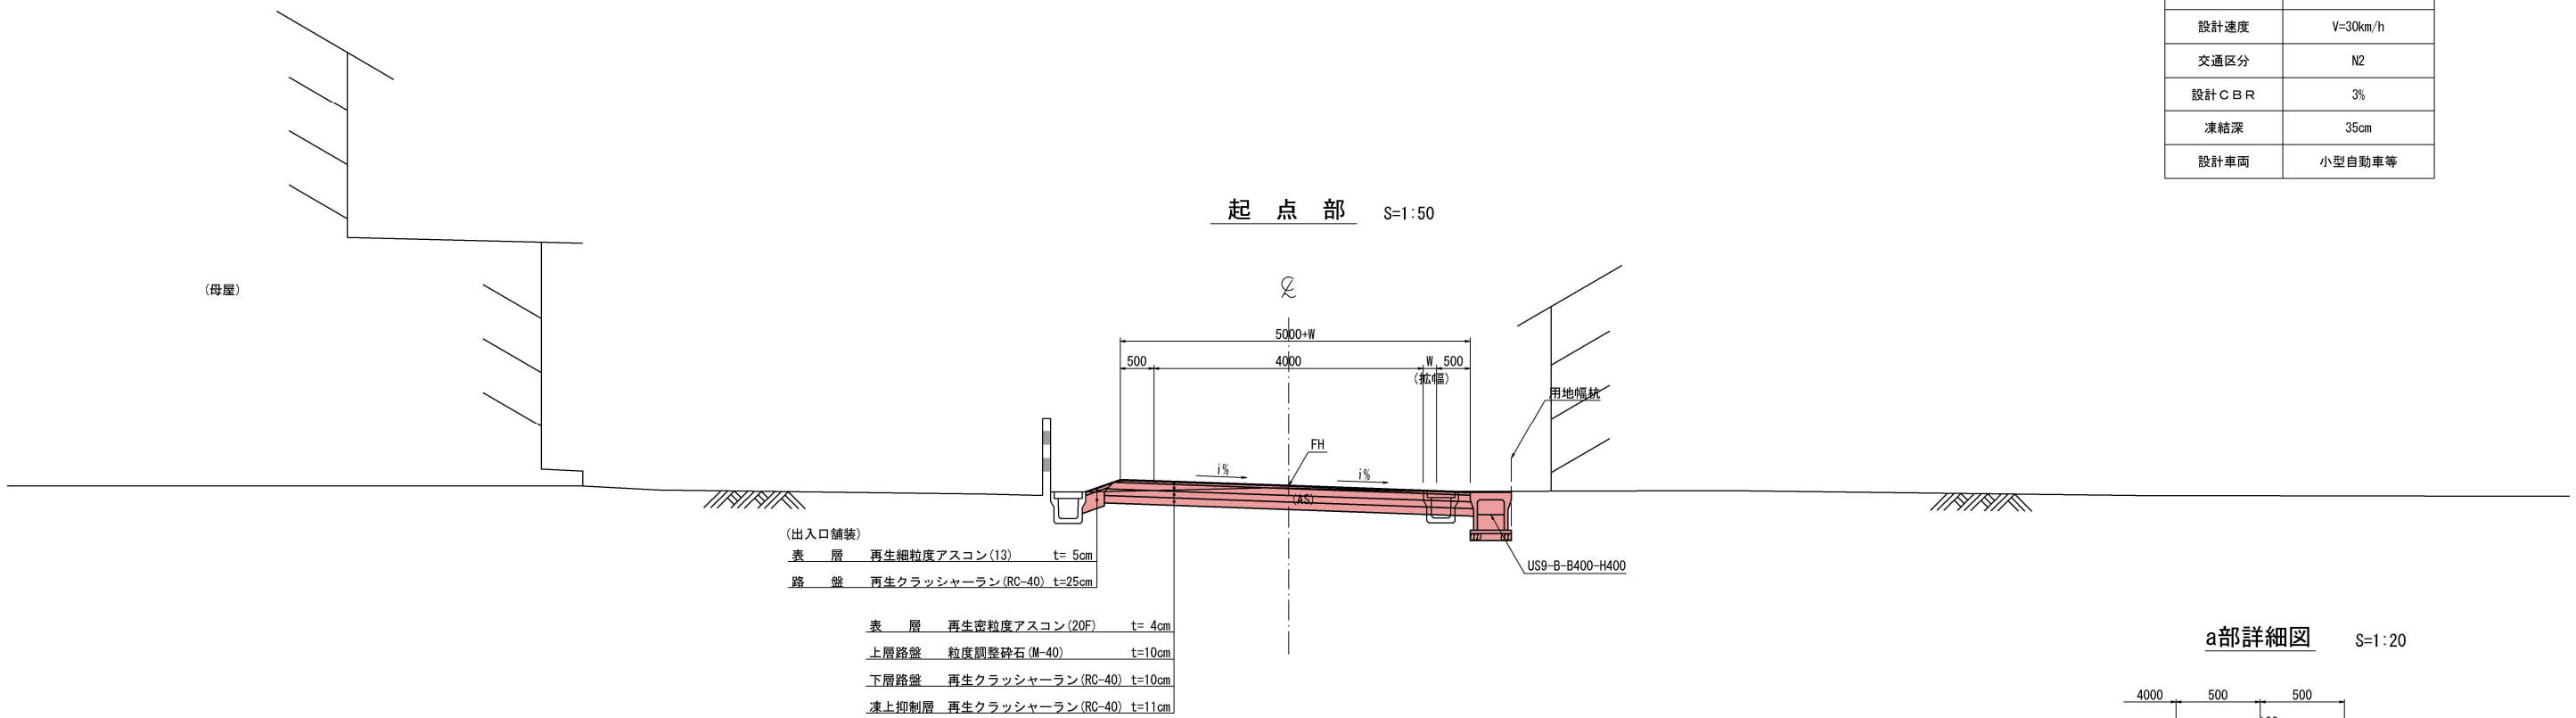

a部詳細図 S=1:20

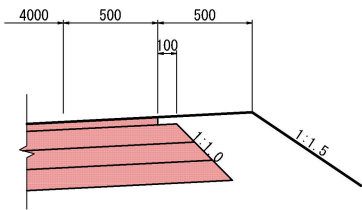

盛 土 部 S=1:50

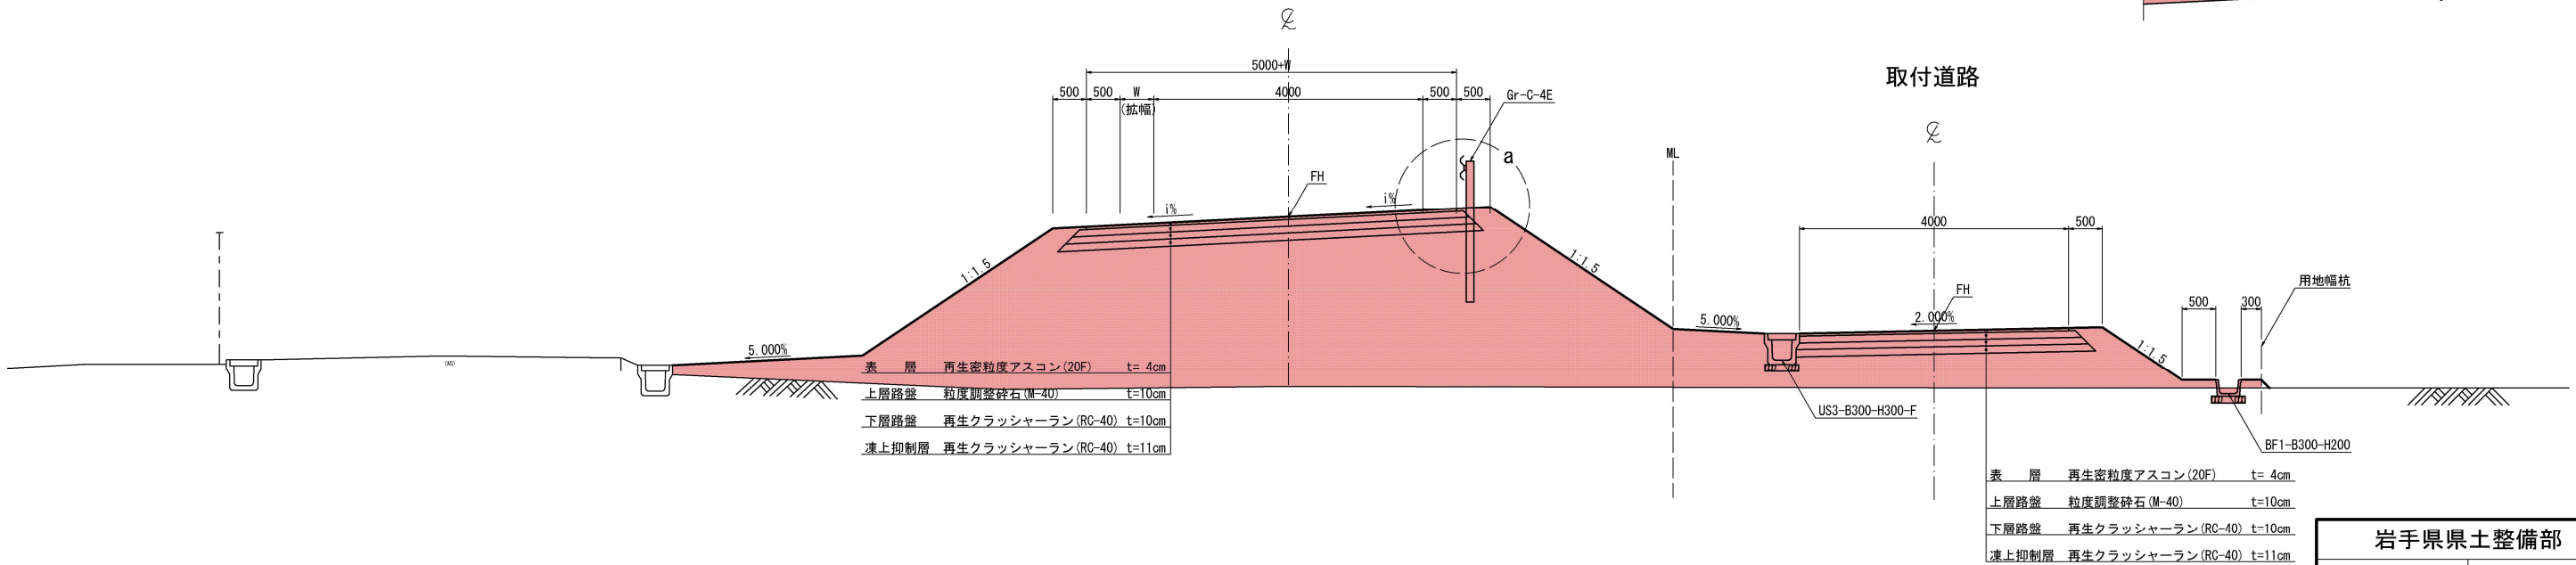


取付道路

表 層	再生密粒度アスコン(20F)	t= 4cm
上層路盤	粒度調整砕石(M-40)	t=10cm
下層路盤	再生クラッシャーラン(RC-40)	t=10cm
凍上抑制層	再生クラッシャーラン(RC-40)	t=11cm

岩手県県土整備部	
二級河川長内川	久慈市長内町地内
全 42 枚ノ中 其 3	新街橋通り線 標準横断面図
令 和 8 年 度	
二級河川長内川筋長内地区新街橋取付道路ほか工事	
縮 尺	図 示




※舗装構成については、施工時に現場CBRを調査のうえ再検討のこと。

新街橋通り線 横断図(1/8) S = 1:100

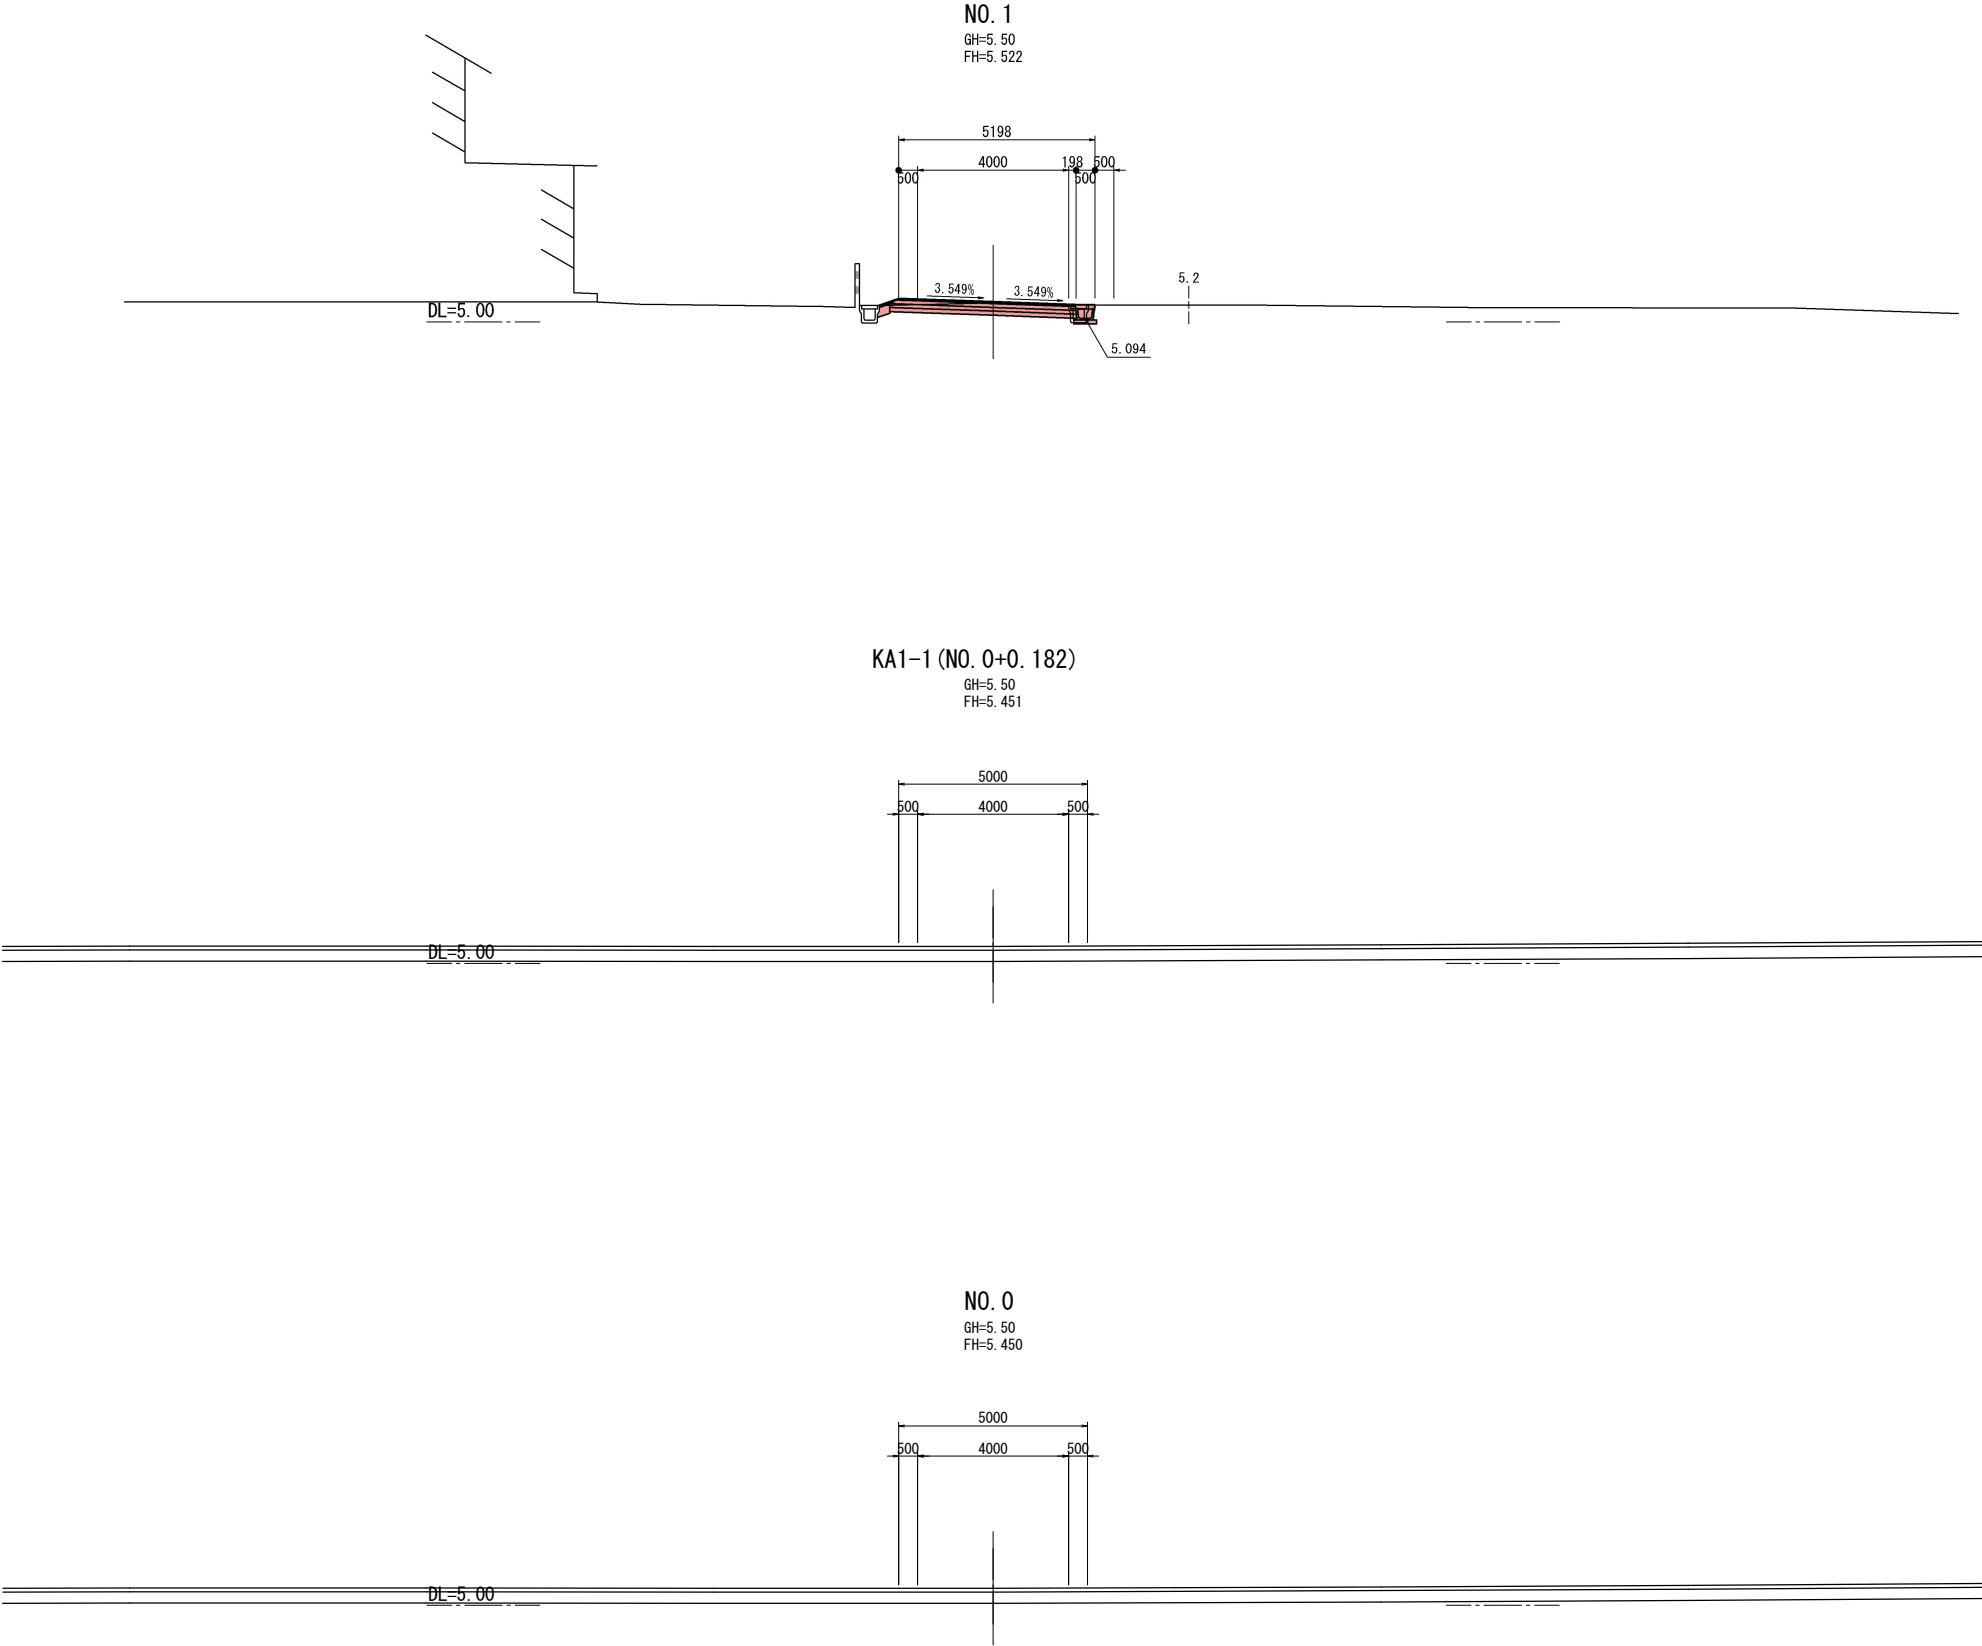


岩手県県土整備部	
二級河川長内川	久慈市長内町地内
全 42 枚ノ中 其 4	新街橋通り線 横断図(1/8)
令和 8 年 度	
二級河川長内川筋長内地区新街橋取付道路ほか工事	
縮 尺	1:100

新街橋通り線 横断図(2/8) S = 1:100

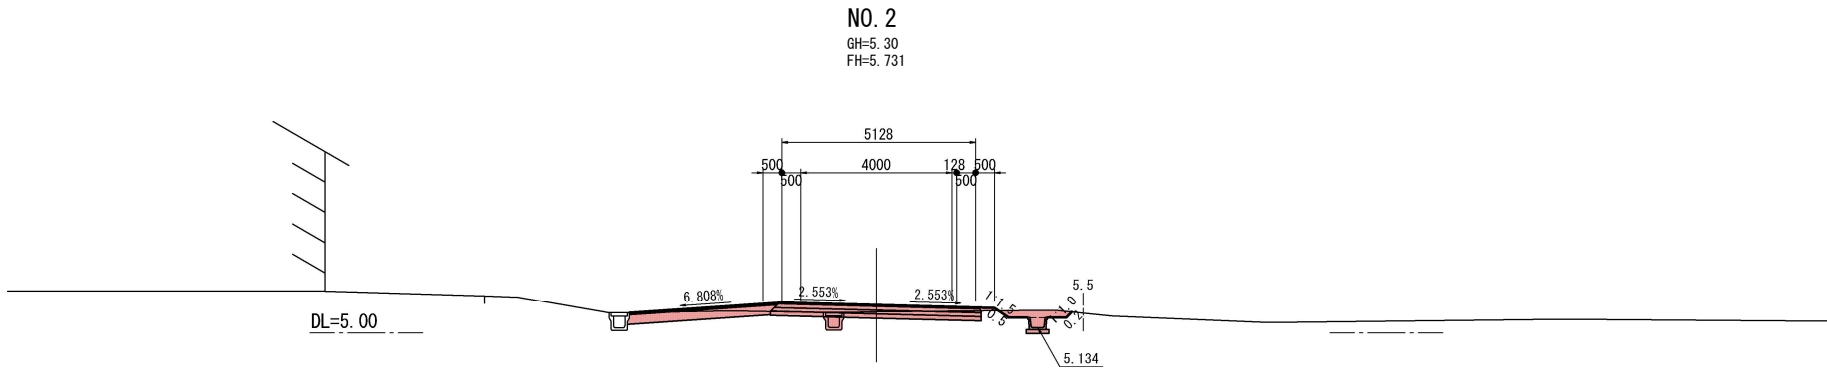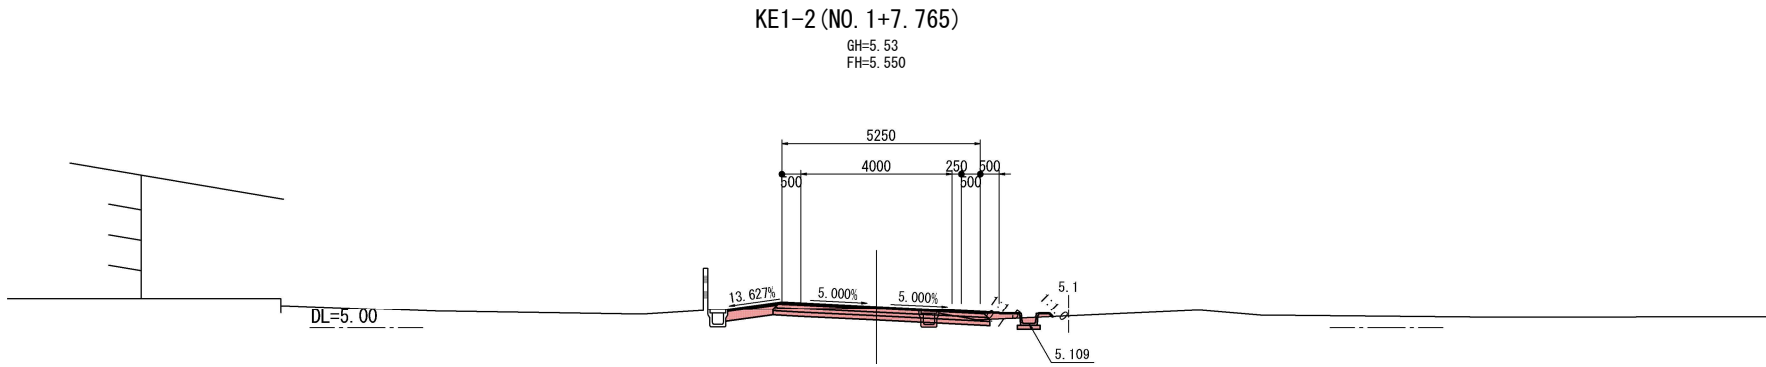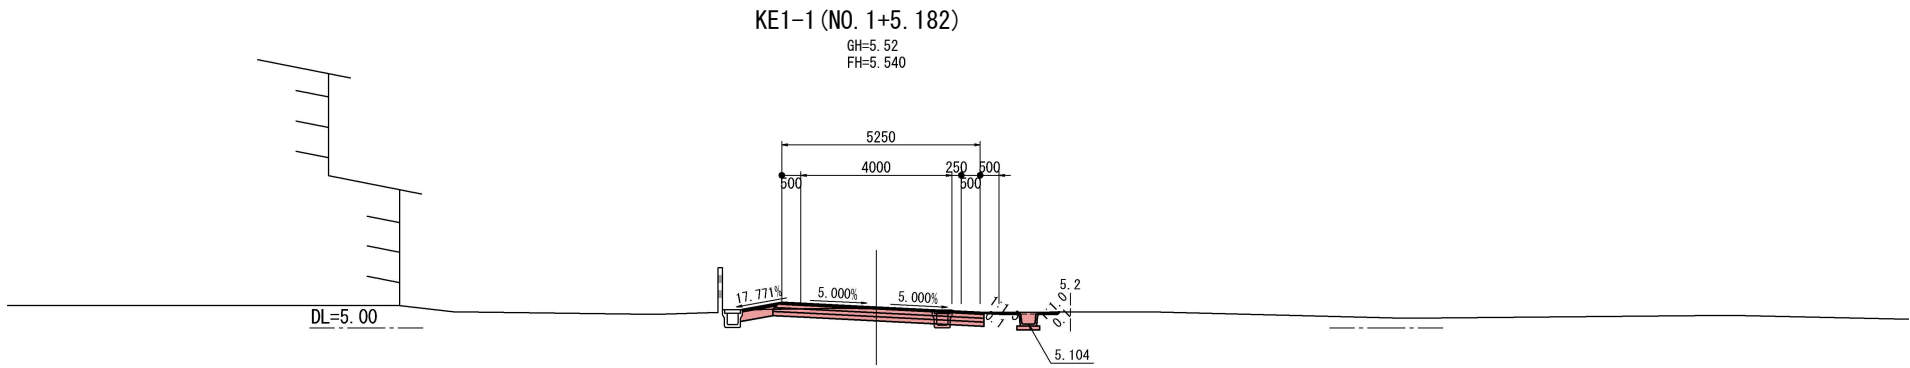




岩手県県土整備部	
二級河川長内川	久慈市長内町地内
全 42 枚ノ中 其 5	新街橋通り線 横断図(2/8)
令和 8 年 度	
二級河川長内川筋長内地区新街橋取付道路ほか工事	
縮 尺	1:100

新街橋通り線 横断図(3/8) S = 1:100

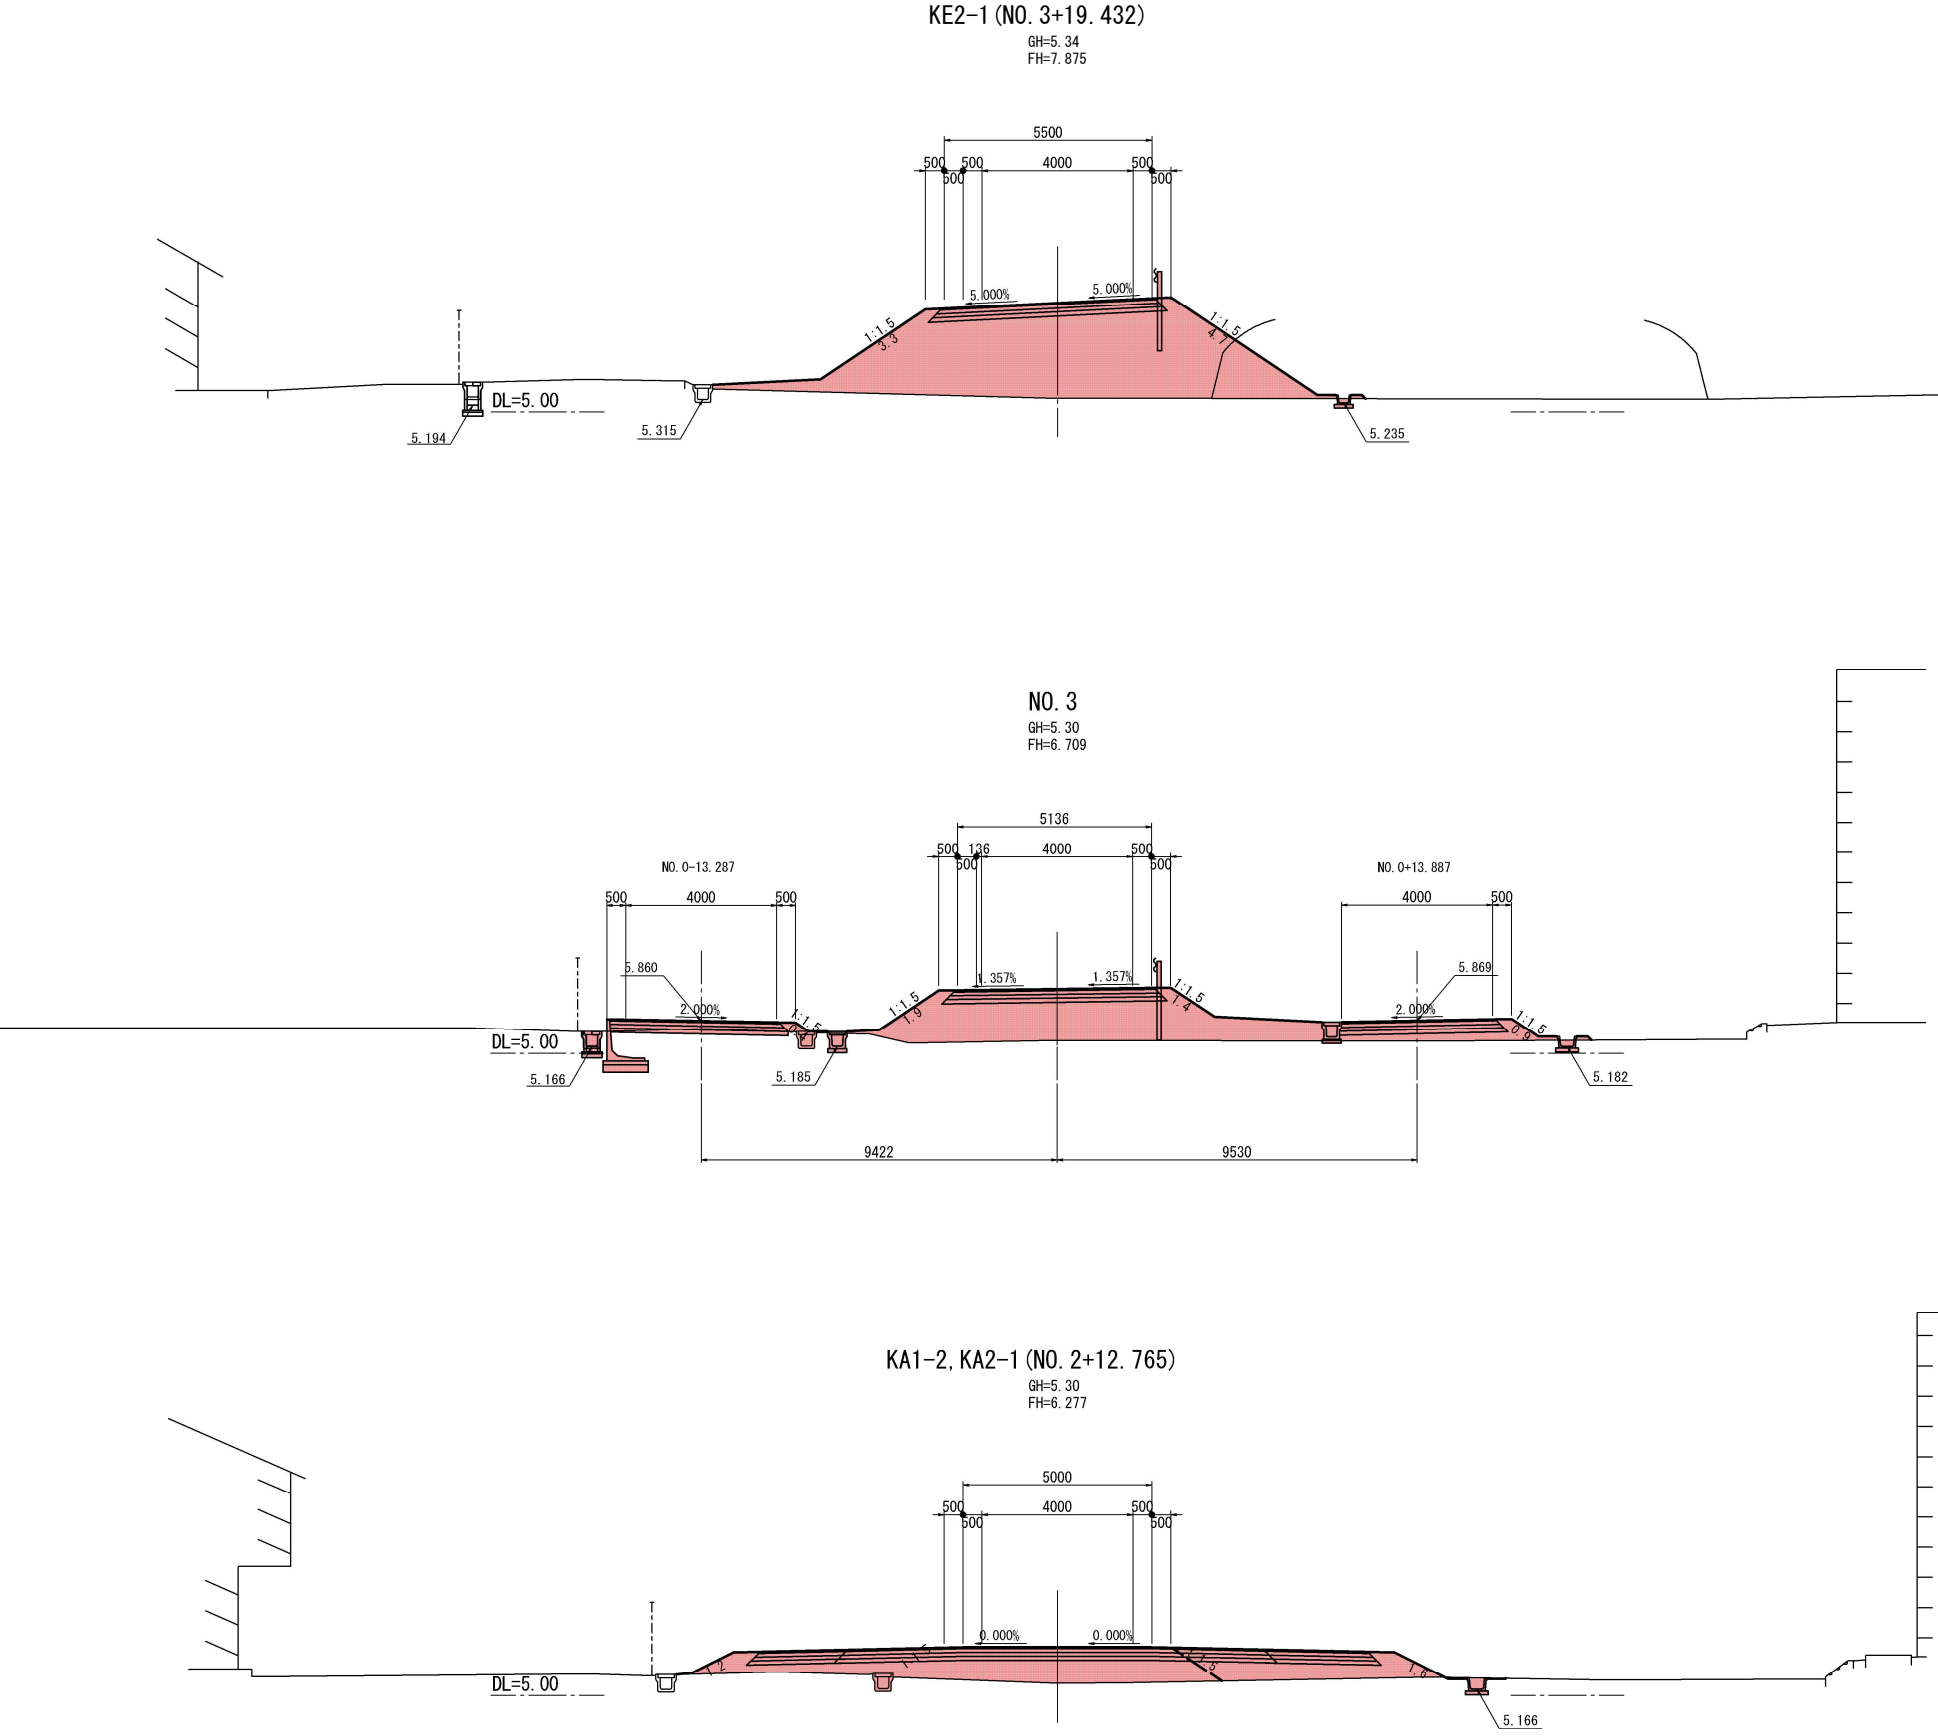

岩手県県土整備部	
二級河川長内川	久慈市長内町地内
全 42 枚ノ中 其 6	新街橋通り線 横断図(3/8)
令和 8 年 度	
二級河川長内川筋長内地区新街橋取付道路ほか工事	
縮 尺	1:100


新街橋通り線 横断図(4/8) S = 1:100

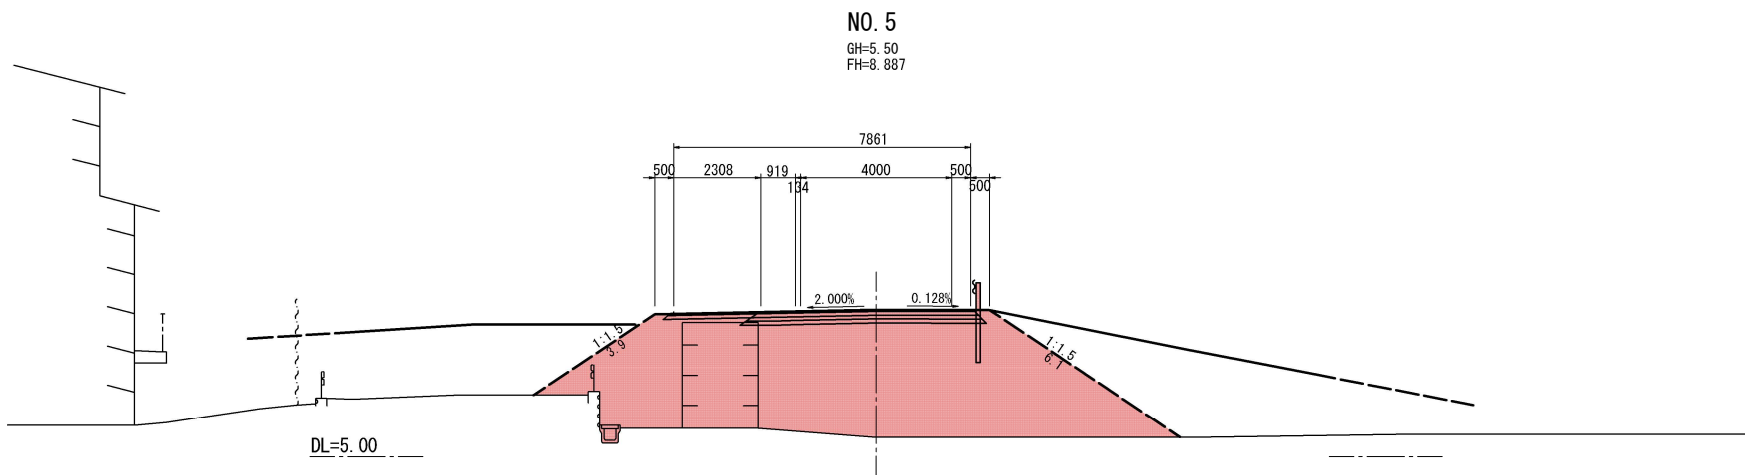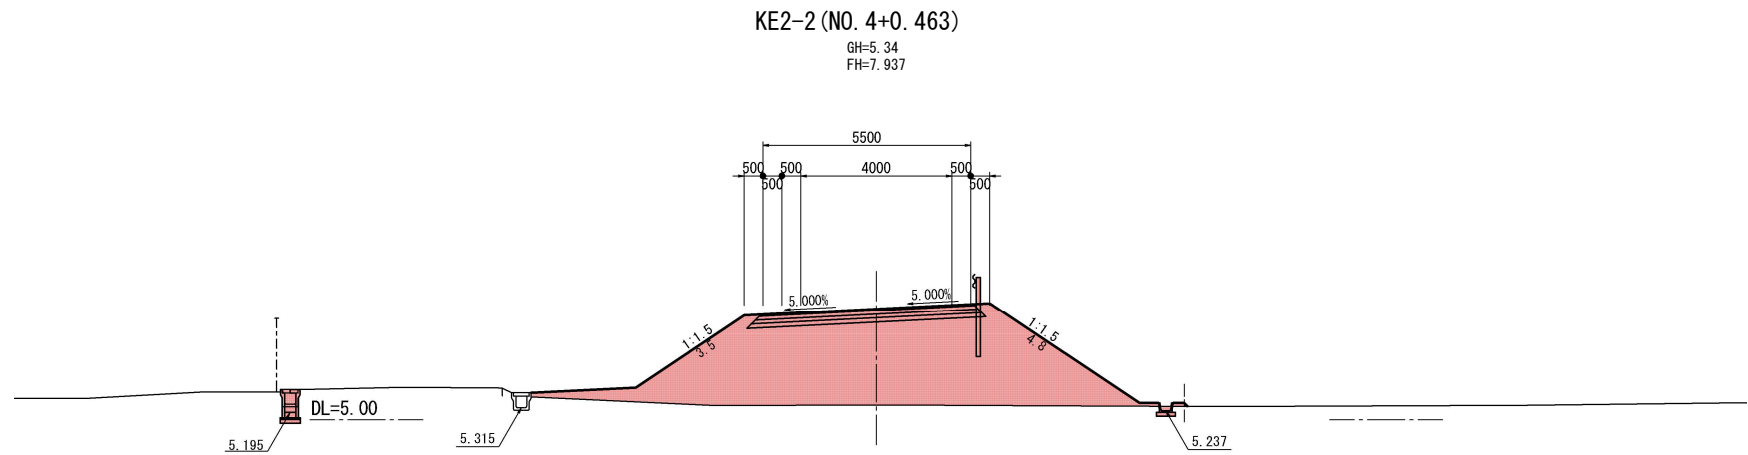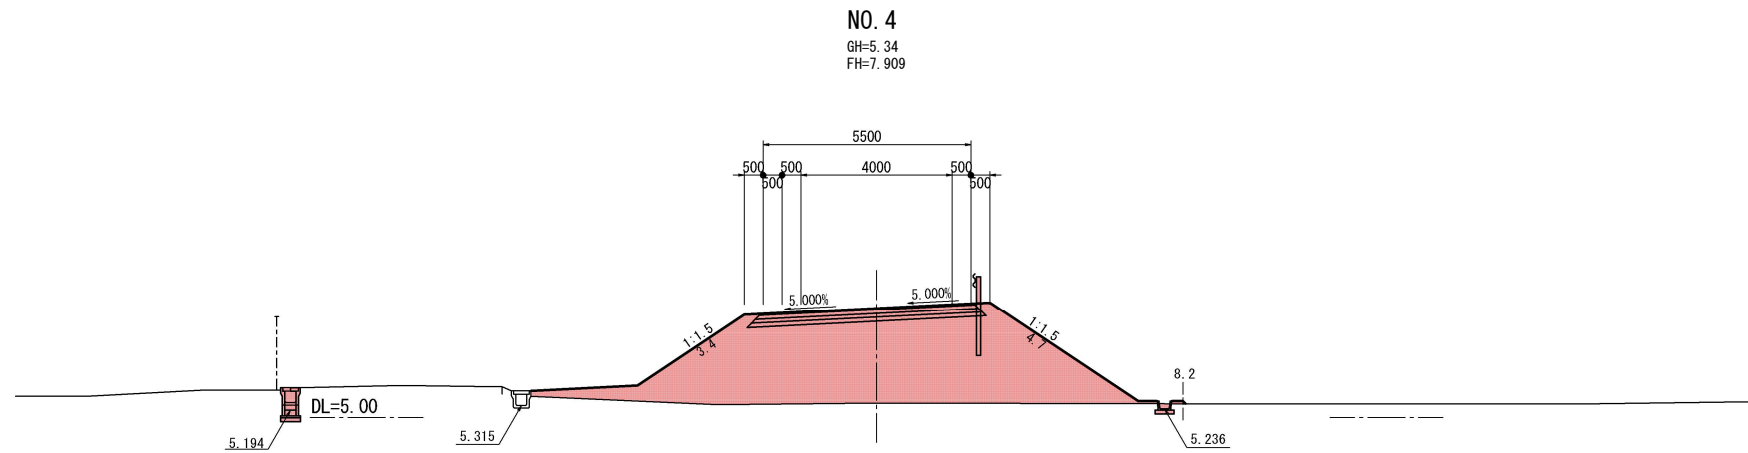


岩手県県土整備部	
二級河川長内川	久慈市長内町地内
全 42 枚ノ中 其 7	新街橋通り線 横断図(4/8)
令和 8 年 度	
二級河川長内川筋長内地区新街橋取付道路ほか工事	
縮 尺	1:100

新街橋通り線 横断図 (5/8) S = 1:100


NO. 13
GH=4.20
FH=7.951

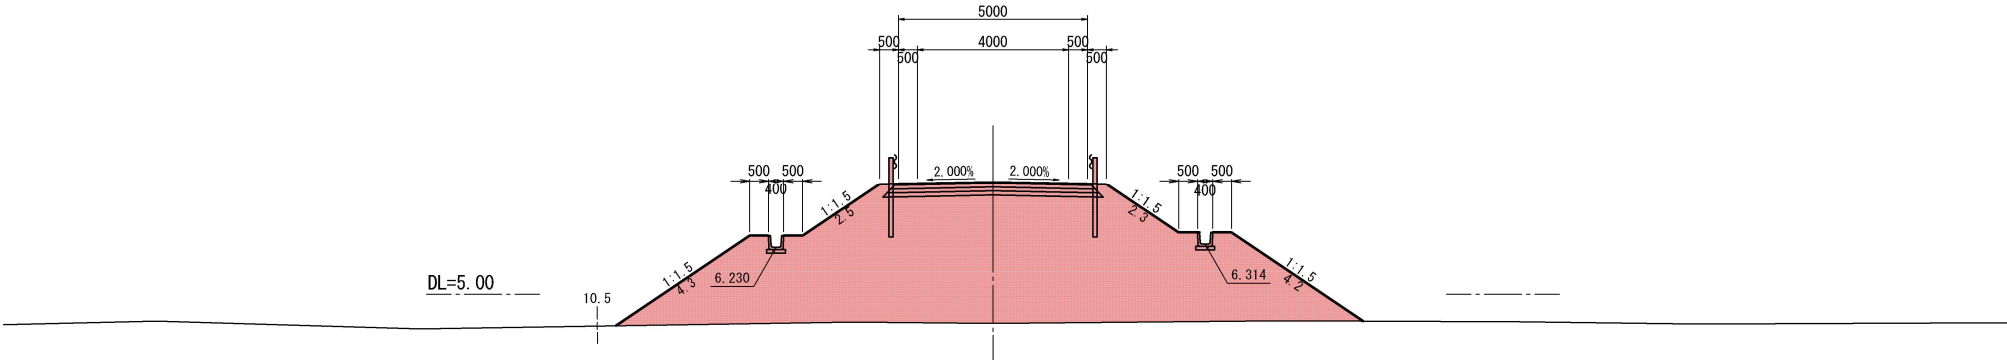

NO. 12
GH=5.43
FH=8.908

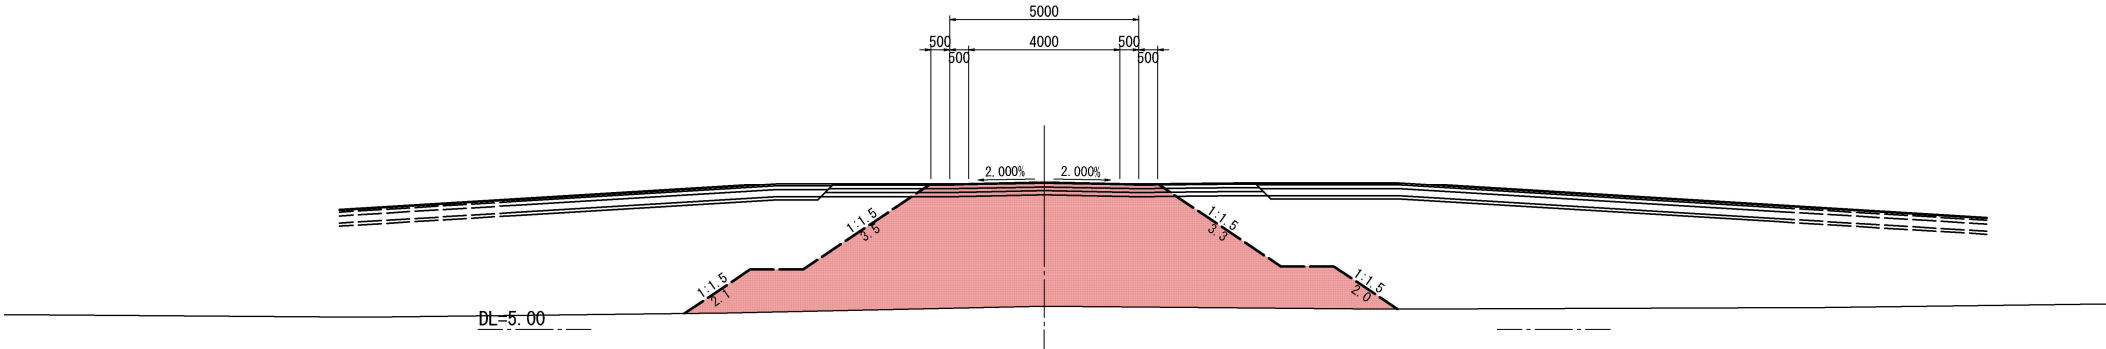


KA2-2 (NO. 5+7.130)
GH=7.19
FH=9.068

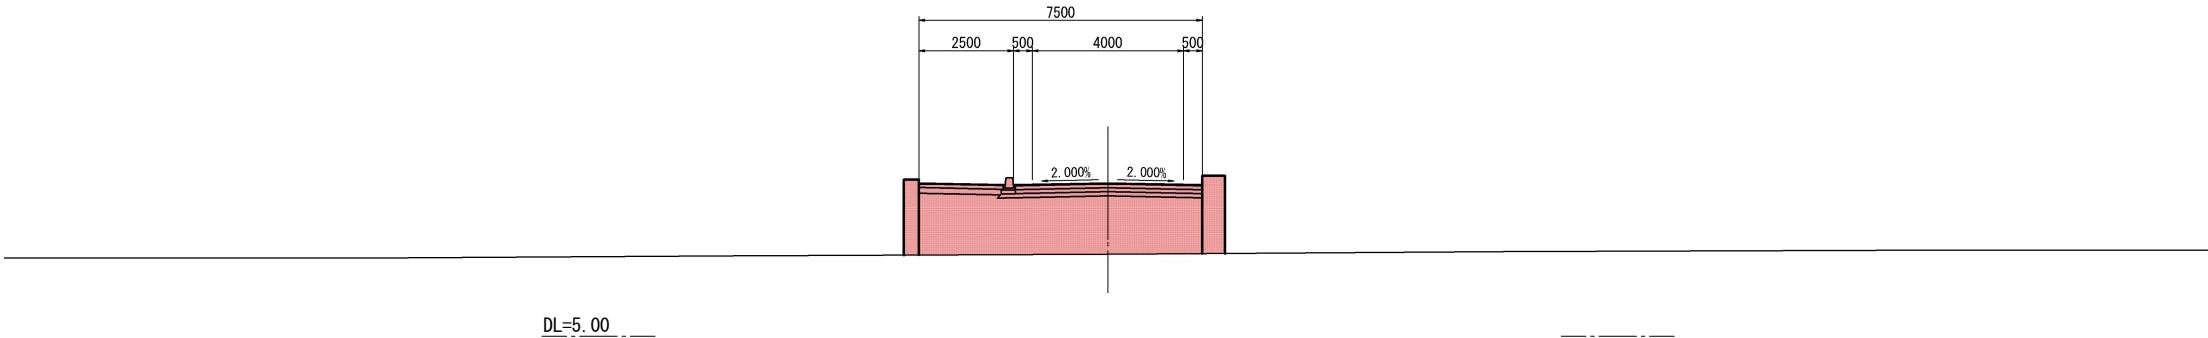




岩手県県土整備部	
二級河川長内川	久慈市長内町地内
全 42 枚ノ中 其 8	新街橋通り線 横断図 (5/8)
令和 8 年 度	
二級河川長内川筋長内地区新街橋取付道路ほか工事	
縮 尺	1:100

新街橋通り線 横断図(6/8) S = 1:100

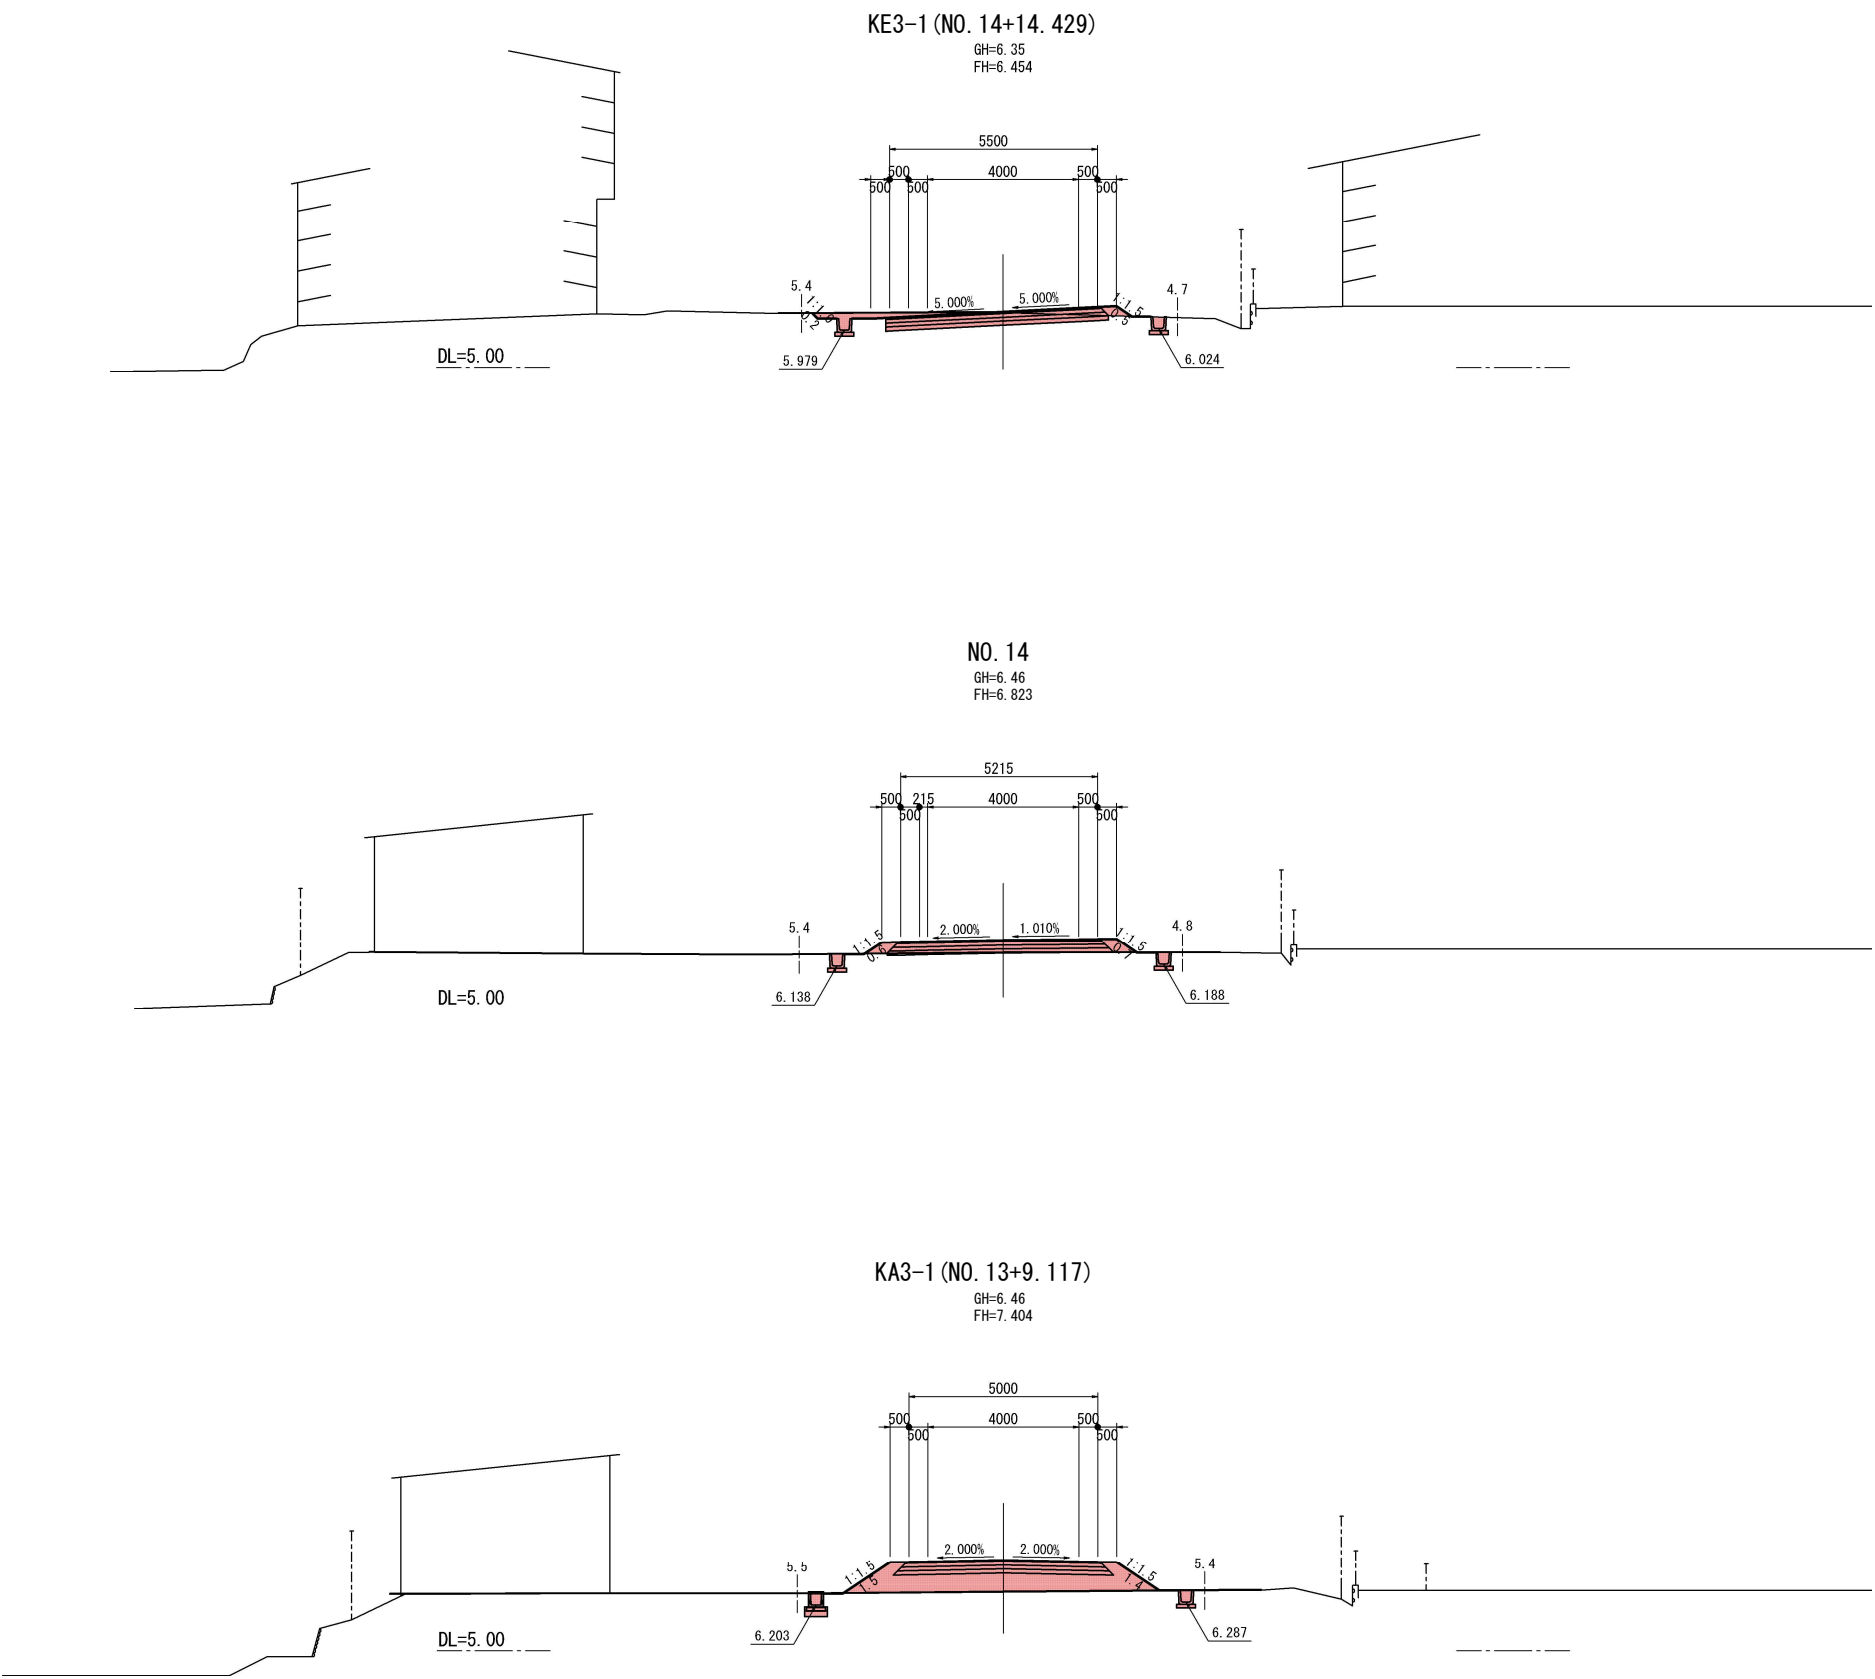


岩手県県土整備部	
二級河川長内川	久慈市長内町地内
全 42 枚ノ中 其 9	新街橋通り線 横断図(6/8)
令和 8 年 度	
二級河川長内川筋長内地区新街橋取付道路ほか工事	
縮 尺	1:100

新街橋通り線 横断図(7/8) S = 1:100

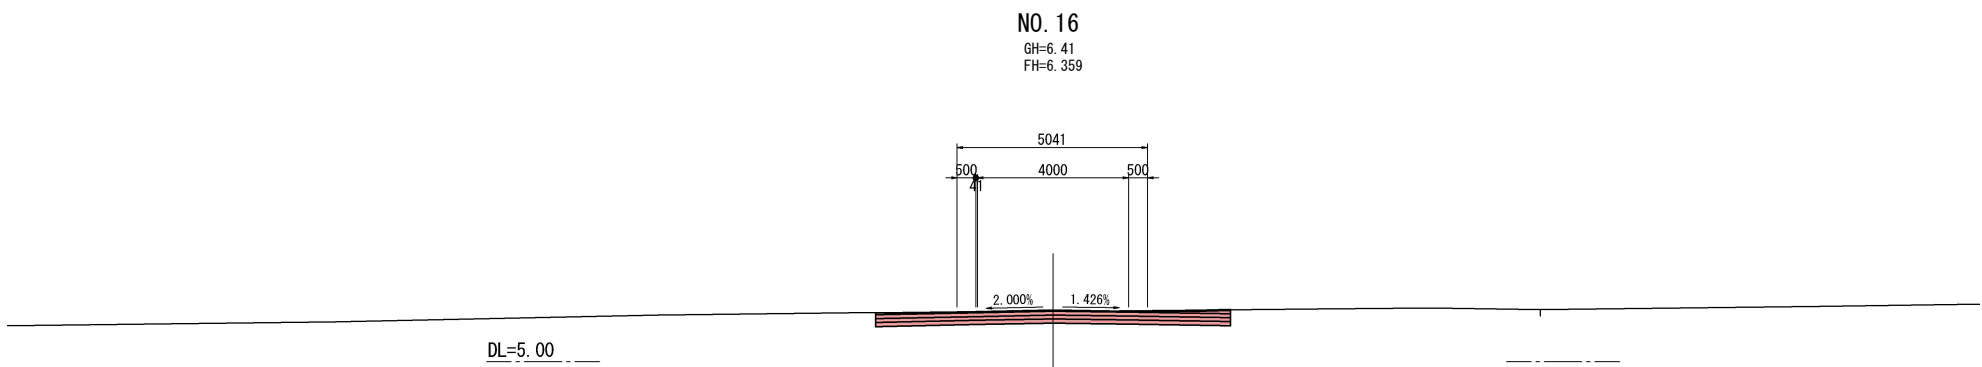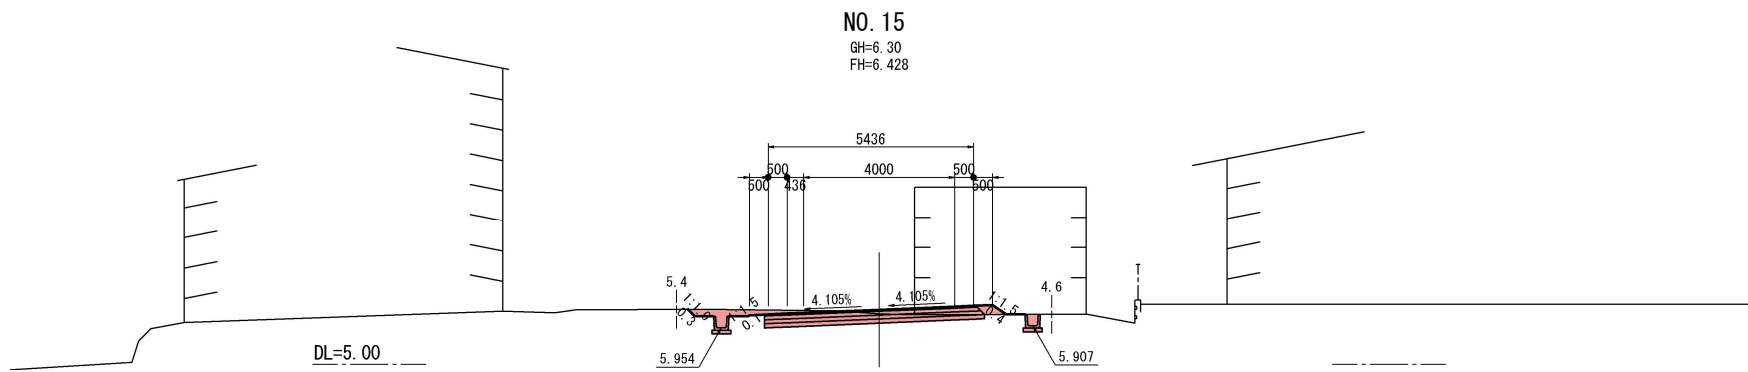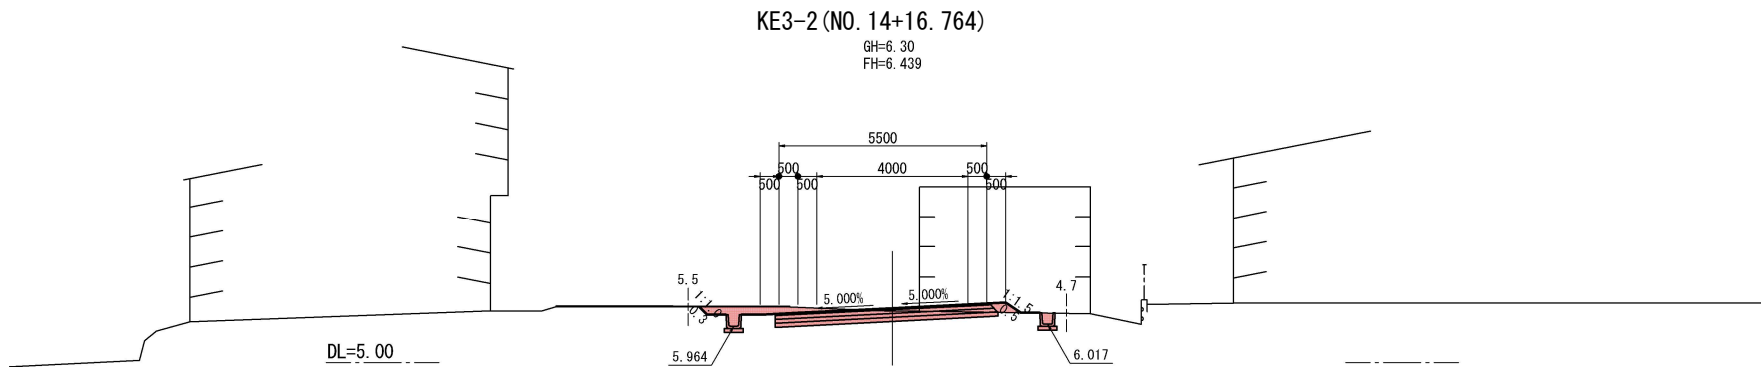

岩手県県土整備部	
二級河川長内川	久慈市長内町地内
全 42 枚ノ中 其 10	新街橋通り線 横断図(7/8)
令和 8 年 度	
二級河川長内川筋長内地区新街橋取付道路ほか工事	
縮 尺	1:100

新街橋通り線 横断図(8/8) S = 1:100

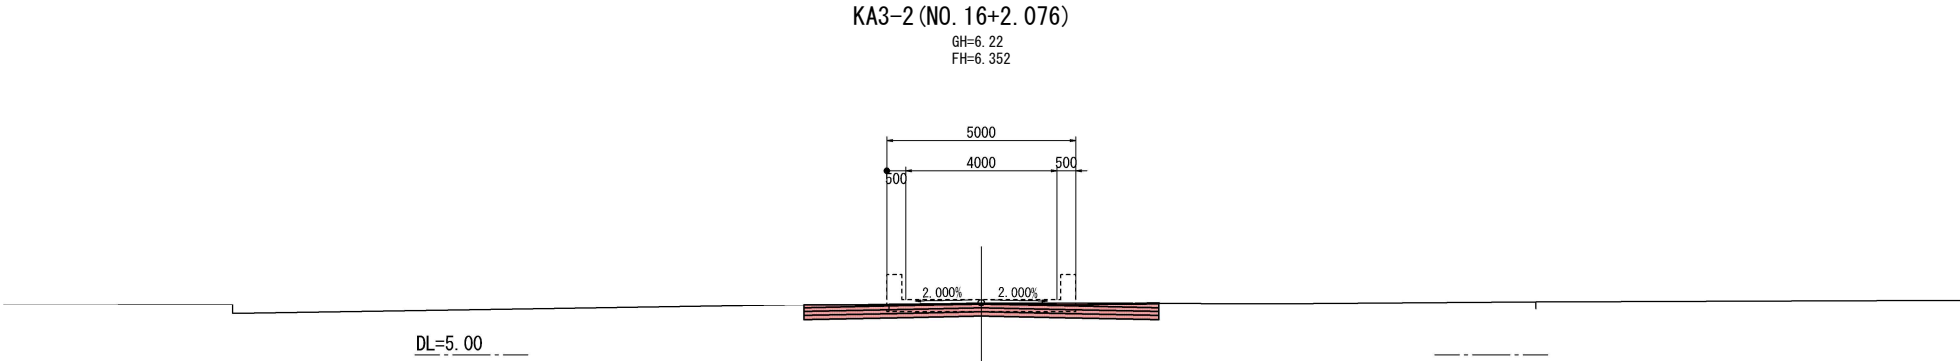


岩手県県土整備部	
二級河川長内川	久慈市長内町地内
全 42 枚ノ中 其 11	新街橋通り線 横断図(8/8)
令和 8 年 度	
二級河川長内川筋長内地区新街橋取付道路ほか工事	
縮 尺	1:100

取付道路縦横断図


取付道路縦断図

V=1:100
H=1:250

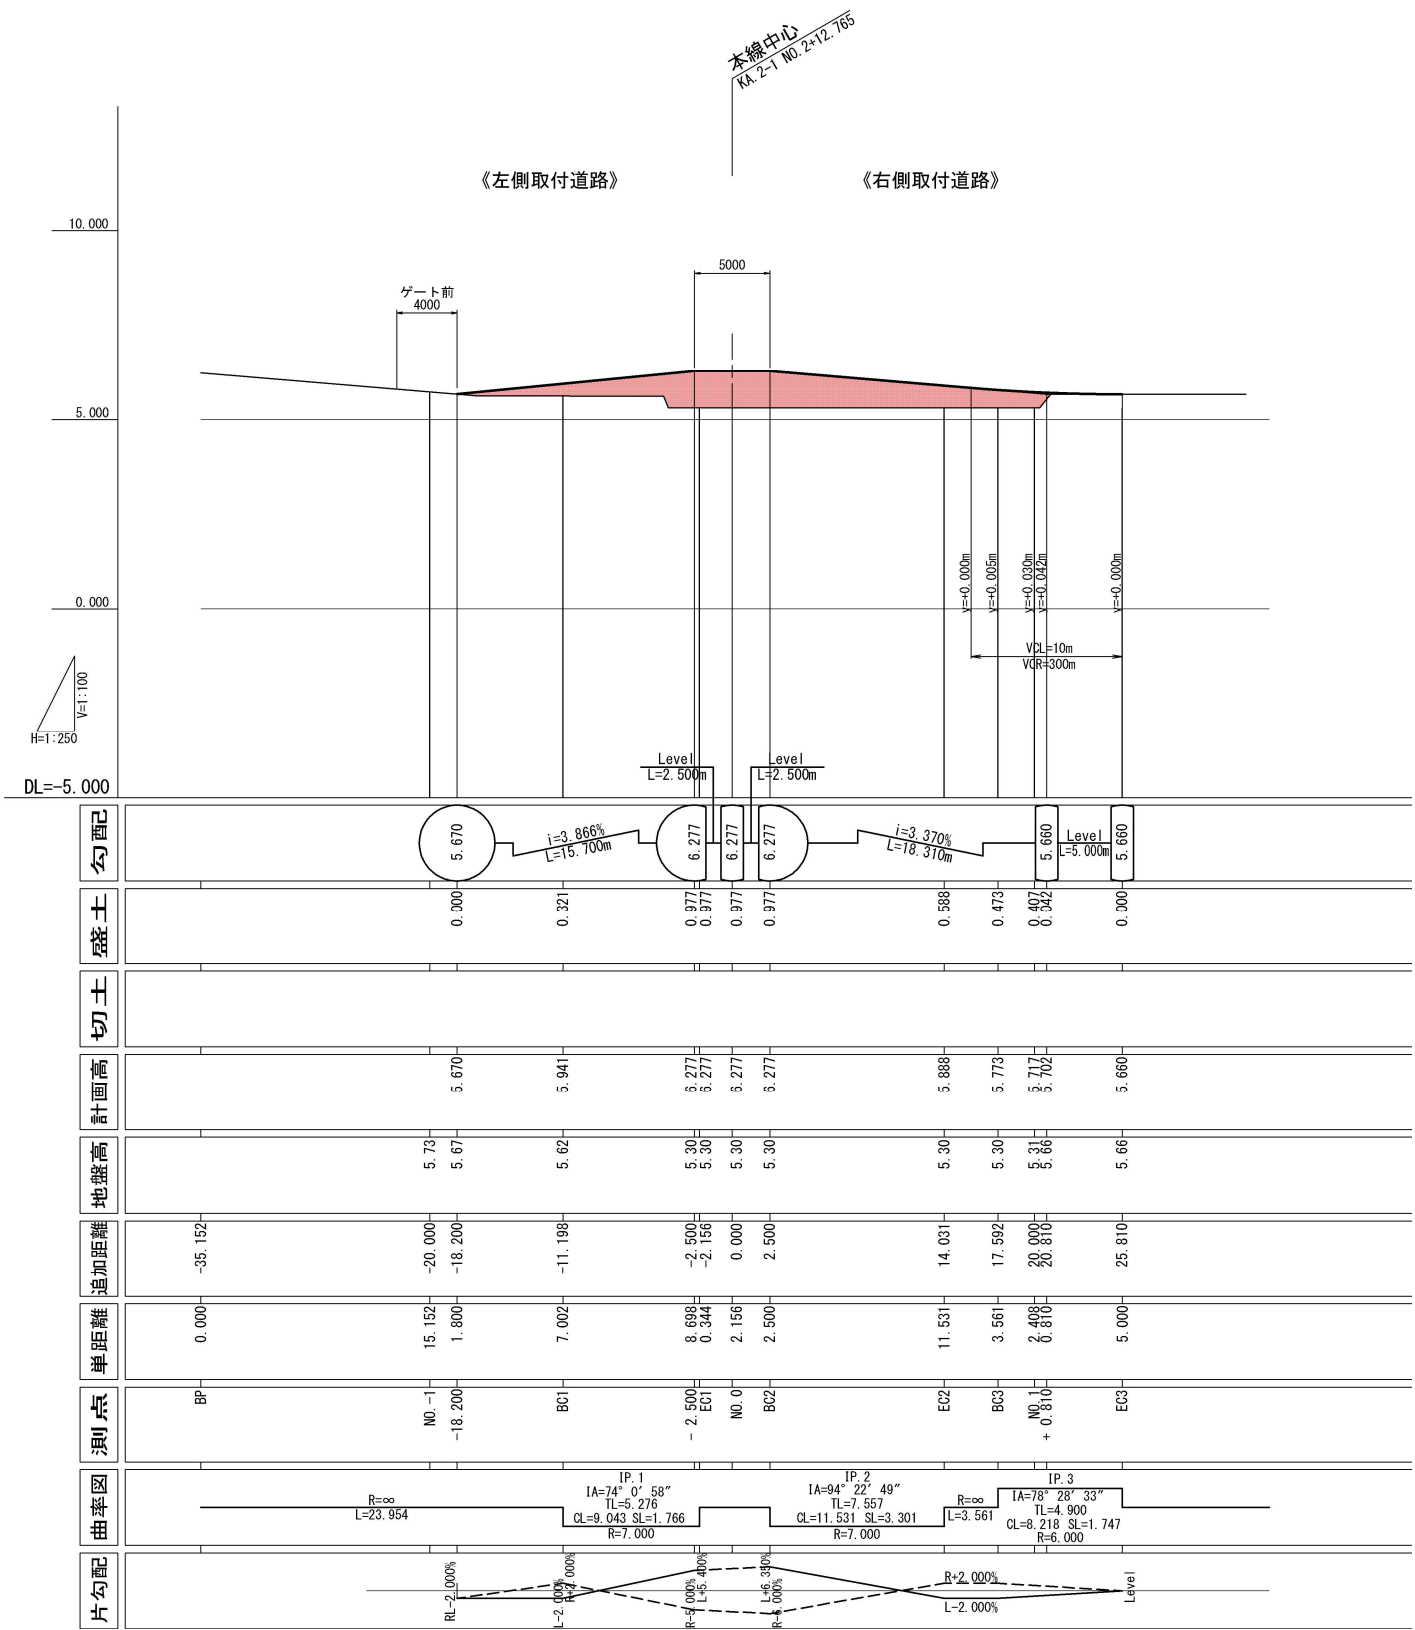

標準横断図

S=1:100

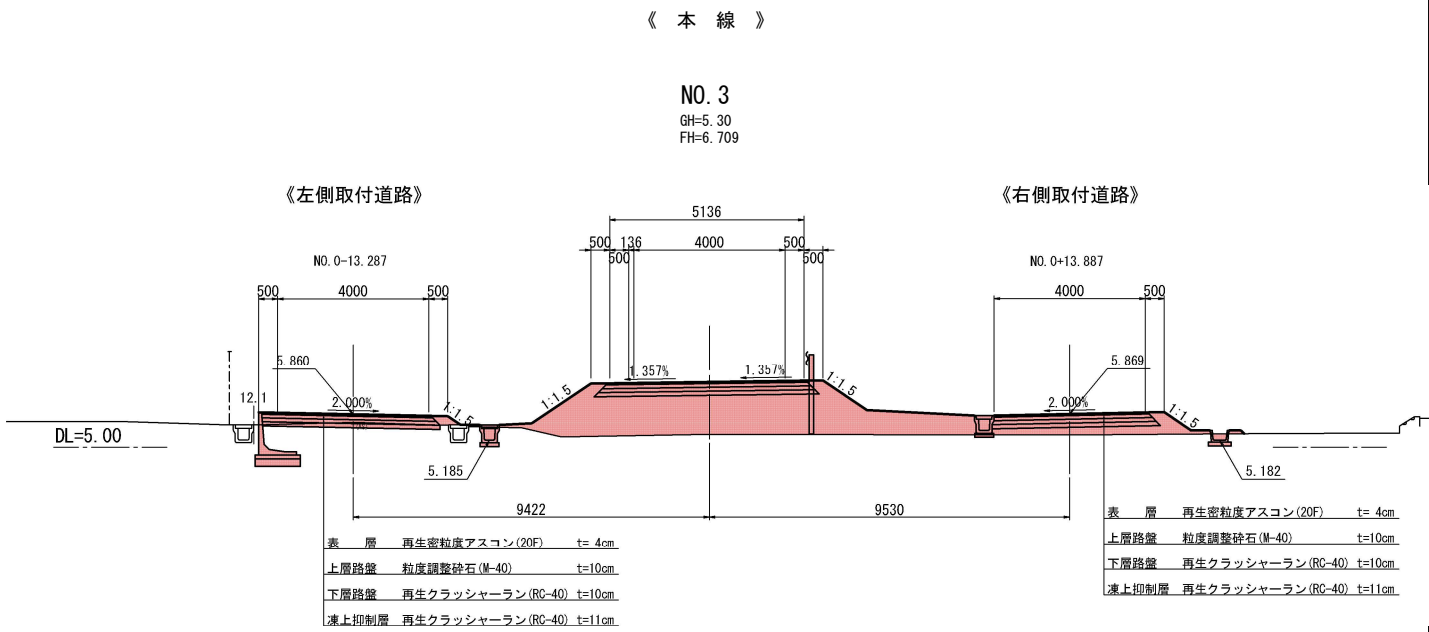


岩手県県土整備部	
二級河川長内川	久慈市長内町地内
全 42 枚ノ中 其 12	取付道路縦横断図
令和 8 年 度	
二級河川長内川筋長内地区新街橋取付道路ほか工事	
縮 尺	図示

排水工詳細図(1/4)

側溝・管渠


U型側溝
US1-B()-H()-F S=1:20

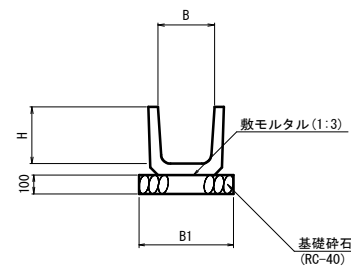

寸法表

記号	寸法表			摘要
	B	H	B1	
US1-B 300-H 300	300	300	500	


落蓋式U型側溝
US3-B()-H()-F S=1:20

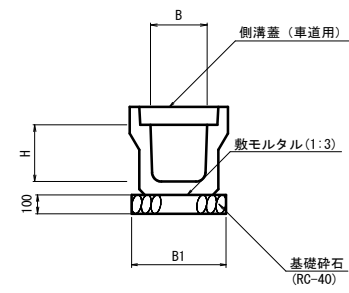

寸法表

記号	寸法表			摘要
	B	H	B1	
US3-B 300-H 300-F	300	300	500	


ベンチフリューム
BF1-B()-H() S=1:20

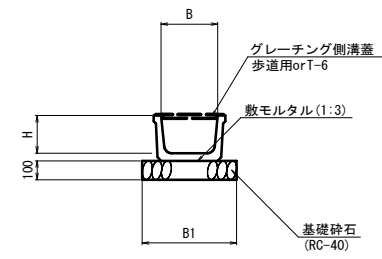

寸法表

記号	寸法表			摘要
	B	H	B1	
BF1-B 300-H 200	300	200	500	
BF1-B 400-H 260	400	260	600	

管渠
CSB-D() S=1:20

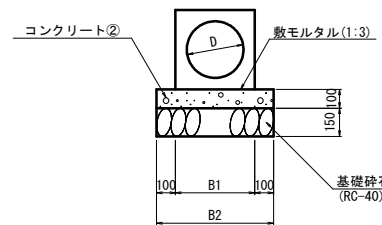


寸法表

記号	寸法表			摘要
	D	B1	B2	
CSB-D300	300	420	620	
CSB-D450	450	604	804	

歩車道境界工 S=1:20

HB-F(1)

標準型

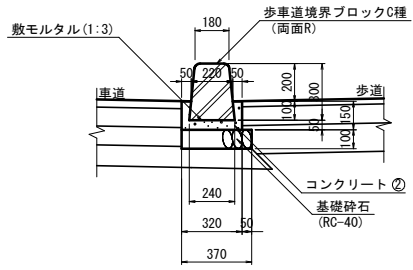


岩手県県土整備部	
二級河川長内川	久慈市長内町地内
全 42 枚ノ中 其 13	排水工詳細図(1/4)
令和 8 年 度	
二級河川長内川筋長内地区新街橋取付道路ほか工事	
縮 尺	1:20

排水工詳細図(2/4)

第1号自由勾配側溝


側面図

V=1:20
H=1:100

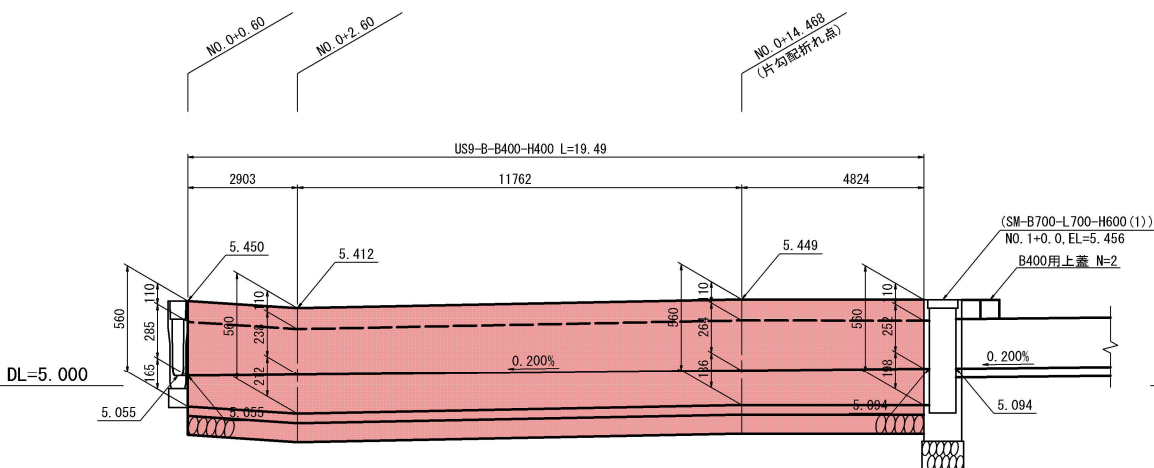


平面図

S=1:100

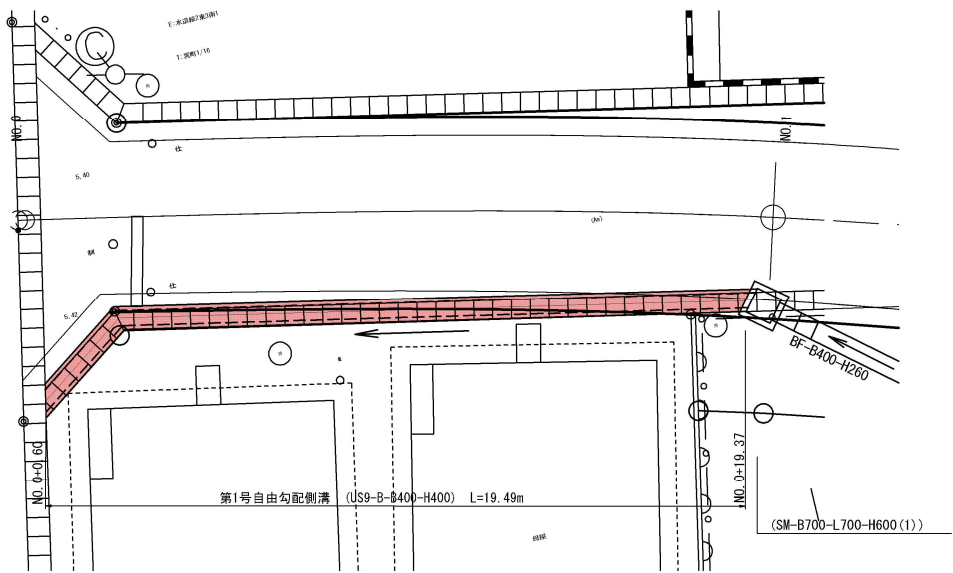

断面図


S=1:20

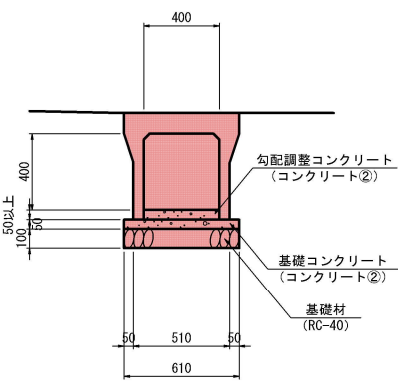

第2号自由勾配側溝


側面図

V=1:20
H=1:100

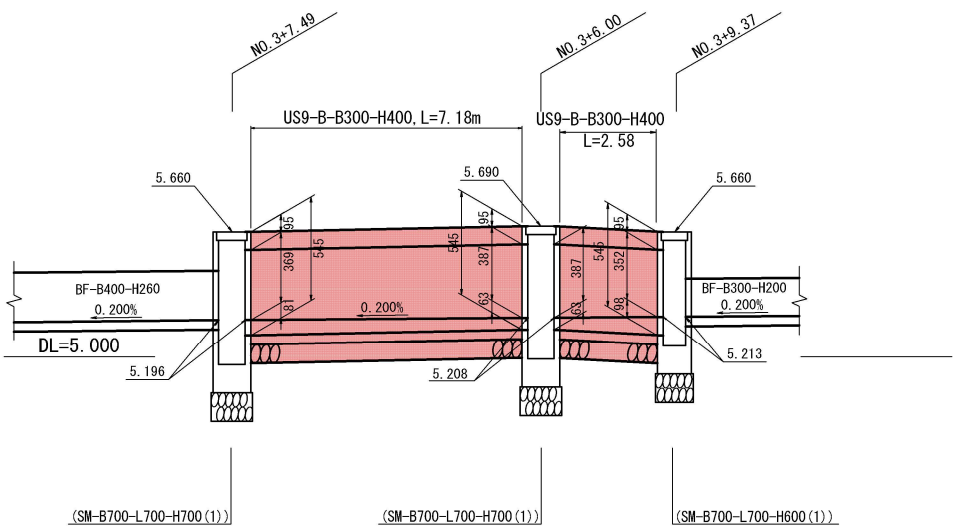


平面図

S=1:100

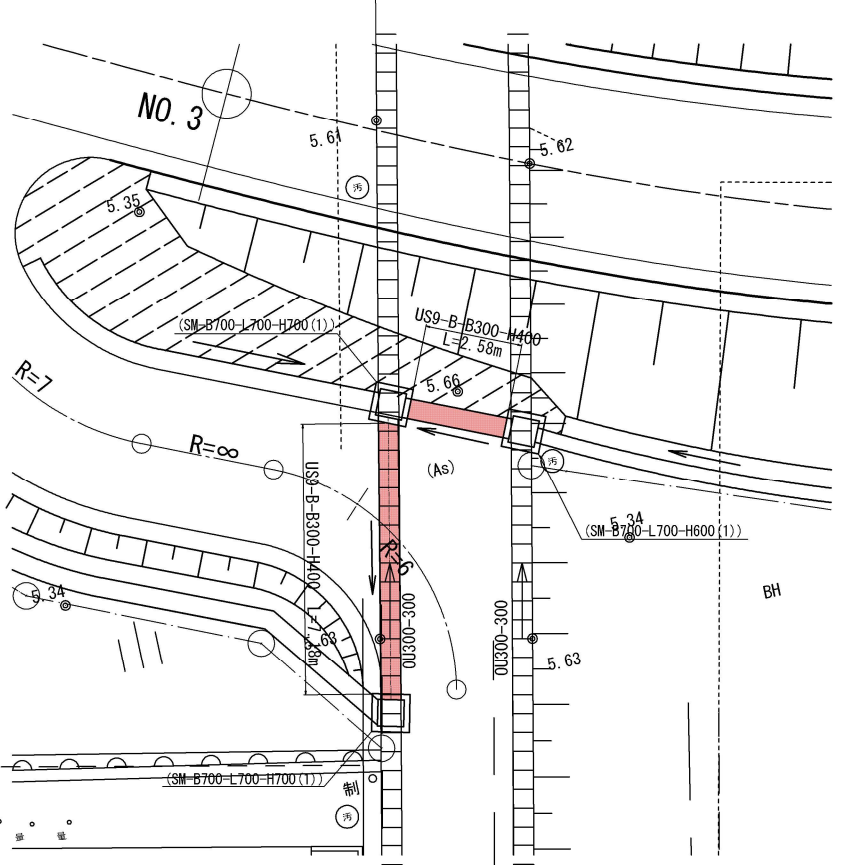

断面図

S=1:20

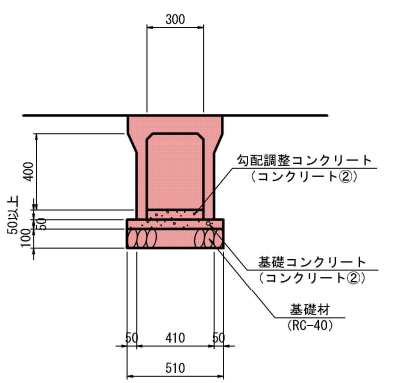


岩手県県土整備部	
二級河川長内川	久慈市長内町地内
全 42 枚ノ中 其 14	排水工詳細図(2/4)
令和8年度	
二級河川長内川筋長内地区新街橋取付道路ほか工事	
縮 尺	1:20

排水工詳細図(3/4)

第3号自由勾配側溝

側面図


V=1:20
H=1:100

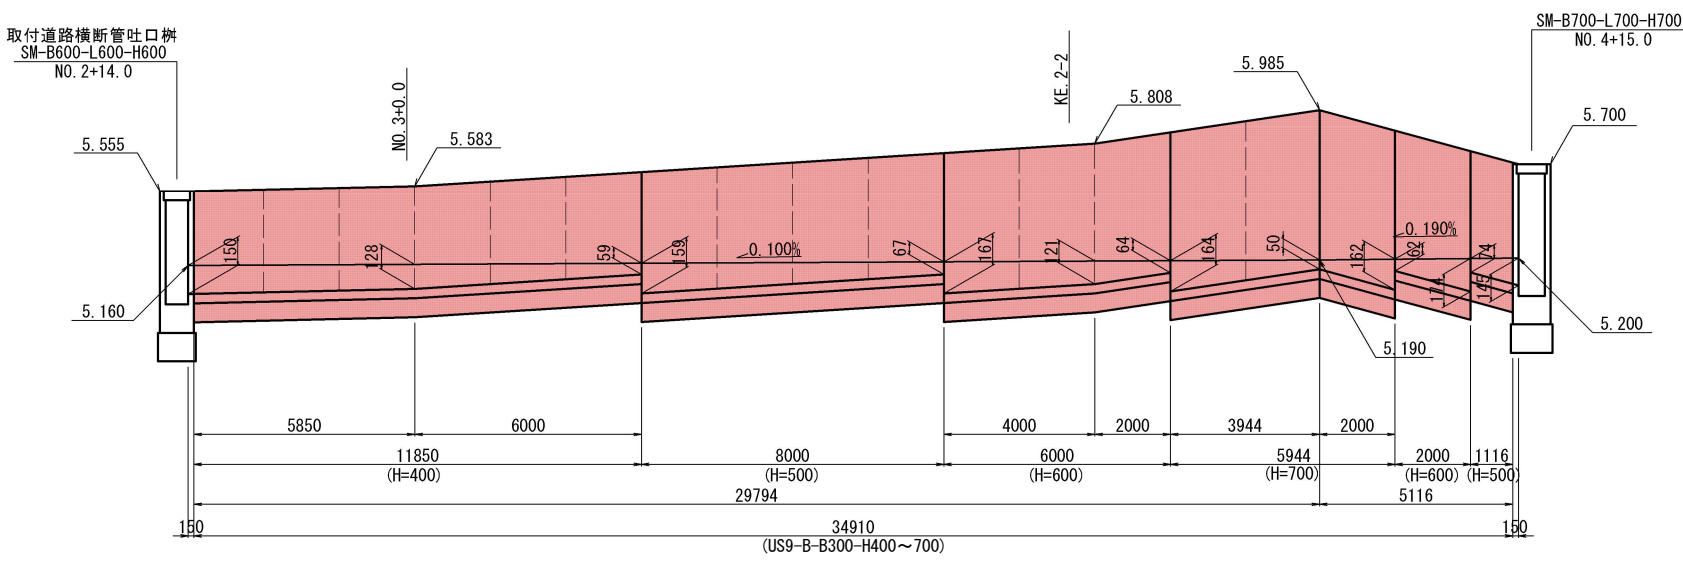

断面図


S=1:20

自由勾配側溝-B300-H

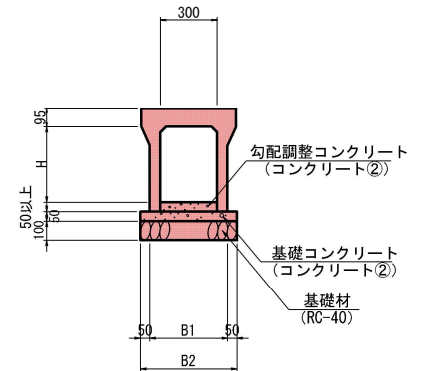

平面図

S=1:100

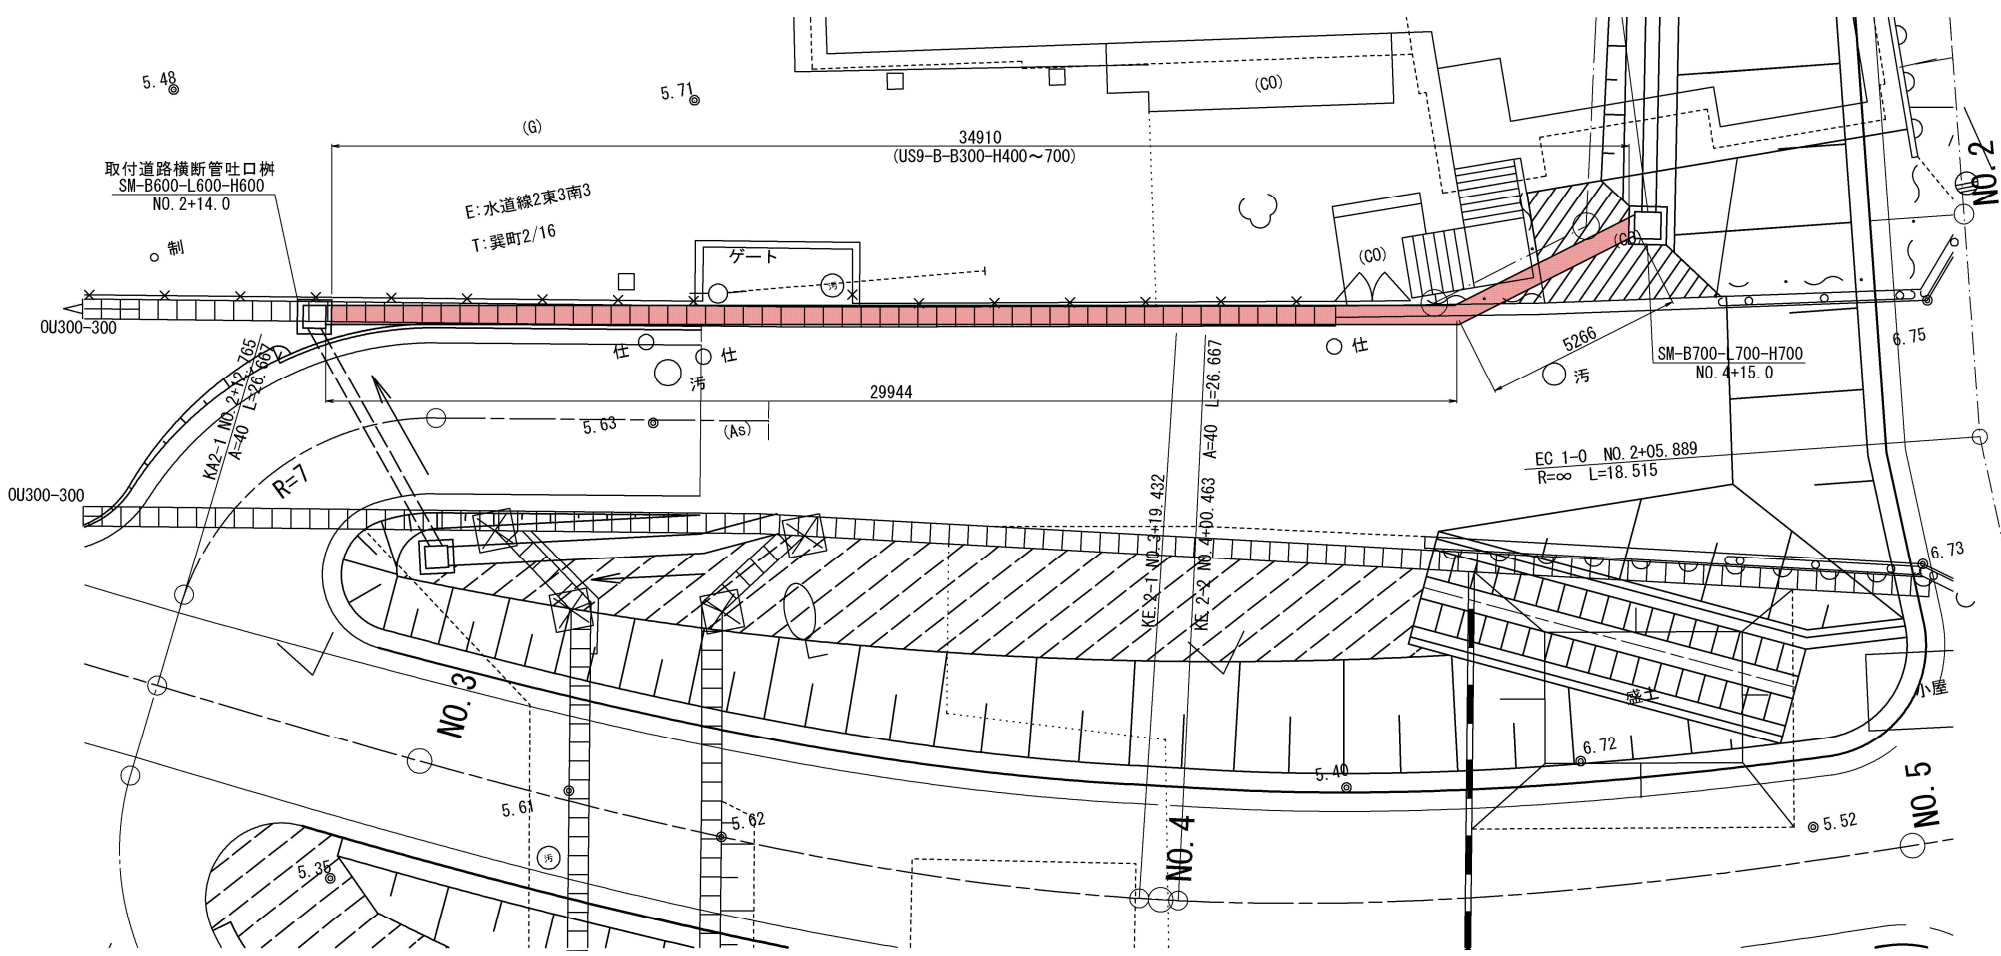


寸法表

種 別	B	H	B1	B2	摘 要
US9-B-B300-H400	300	450	410	510	
US9-B-B300-H500	300	550	410	510	
US9-B-B300-H600	300	650	430	530	
US9-B-B300-H700	300	750	430	530	

岩手県県土整備部	
二級河川長内川	久慈市長内町地内
全 42 枚ノ中 其 15	排水工詳細図(3/4)
令和 8 年 度	
二級河川長内川筋長内地区新街橋取付道路ほか工事	
縮 尺	1:20

排水工詳細図(4/4)

集水枳

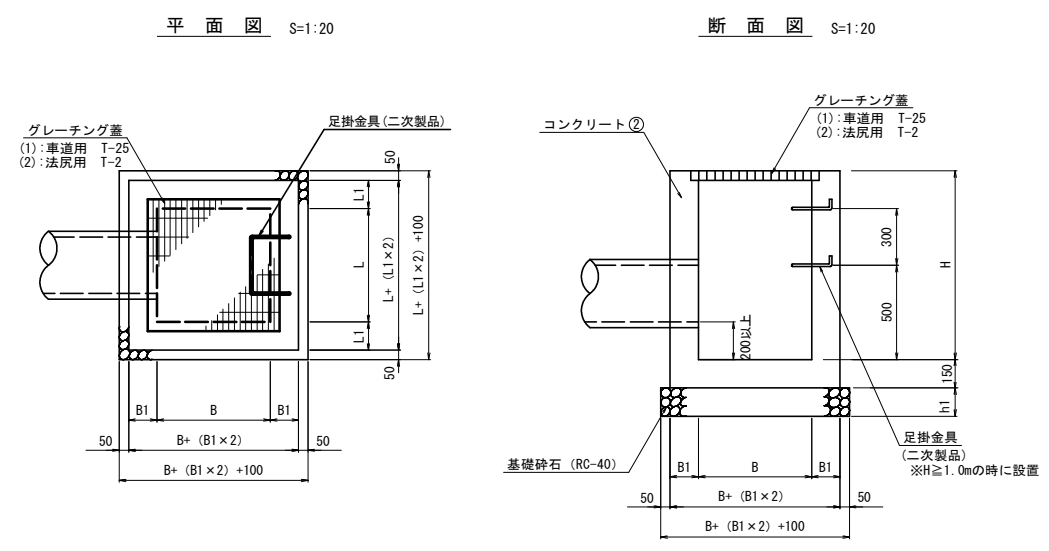


集水枳寸法表

記号	B (mm)	L (mm)	H (mm)	B1 (mm)	L1 (mm)	h1 (mm)	足掛金具(本)	摘要
SM-B700-L700-H600(1)	700	700	600	150	150	150	-	
SM-B700-L700-H700(1)	700	700	700	150	150	150	-	
SM-B700-L700-H800(1)	700	700	800	150	150	150	-	

記号	B (mm)	L (mm)	H (mm)	B1 (mm)	L1 (mm)	h1 (mm)	足掛金具(本)	摘要
SM-B600-L600-H600(2)	600	600	600	150	150	150	-	
SM-B600-L600-H700(2)	600	600	700	150	150	150	-	
SM-B700-L700-H700(2)	700	700	700	150	150	150	-	
SM-B700-L700-H800(2)	700	700	800	150	150	150	-	

市道新街橋通り線 設置一覧表

測点	左右	寸法	樹天端高	模式図	①	②	③	④	樹底高⑤	摘要
NO. 2+14.0	左	SM-600-L600-H600(2)	5.555		CSB-D300 5.160	既設US3-300×300 5.160	-	既設US3-300×300 5.160	4.955	
NO. 2+19.0	左	SM-600-L600-H700(2)	5.683		-	-	CSB-D300 5.183	US3-B300-H300-F 5.183	4.983	
NO. 4+15.0	左	SM-700-L700-H700(2)	5.700		-	US9-B300-H500 5.200	BF1-B300-H200 5.203	-	5.000	
NO. 15+15.7	左	SM-700-L700-H800(2)	6.283		CSB-D450 5.683	US1-B300-H300 5.907	-	CSB-D450 5.683	5.483	横断管渠工
NO. 16+1.9	左	SM-700-L700-H800(1)	6.266		-	CSB-D450 5.666	-	φ450 5.666	5.466	
NO. 1+0.0	右	SM-700-L700-H600(1)	5.456		-	BF1-B400-H260 5.094	-	US9-B-B400-H400 5.094	4.856	
NO. 3+6.0	右	SM-700-L700-H700(1)	5.690		-	US9-B300-H400 5.208	US9-B300-H400 5.208	US3-B300-H300-F 5.295	4.990	
NO. 3+7.5	右	SM-700-L700-H700(1)	5.660		US9-B300-H400 5.196	-	既設US3-300×300 5.265	BF1-B400-H260 5.196	4.960	
NO. 3+9.4	右	SM-700-L700-H600(1)	5.660		-	BF1-B300-H200 5.213	既設US3-300×300 5.255	US9-B-B300-H400 5.213	4.960	
NO. 15+15.7	右	SM-700-L700-H800(2)	6.305		CSB-D450 5.705	-	-	US1-B300-H300 5.860	5.505	横断管渠工

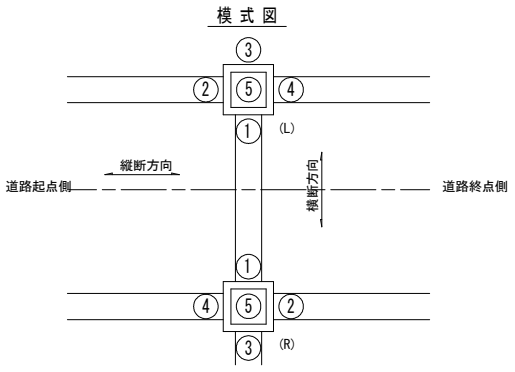


岩手県県土整備部	
二級河川長内川	久慈市長内町地内
全 42 枚ノ中 其 16	排水工詳細図(4/4)
令和 8 年 度	
二級河川長内川筋長内地区新街橋取付道路ほか工事	
縮 尺	1:20


管渠工一般図(1/2)

市道新街橋通り線
N015+15.66


側 面 図 S=1:100

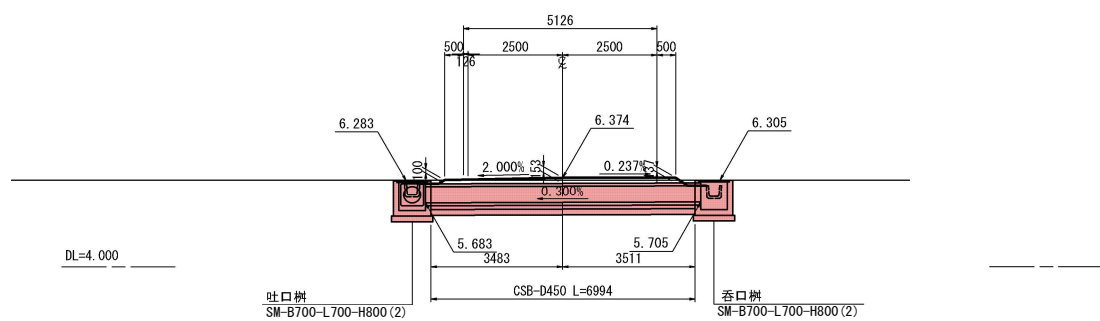

平面图 S=1:100

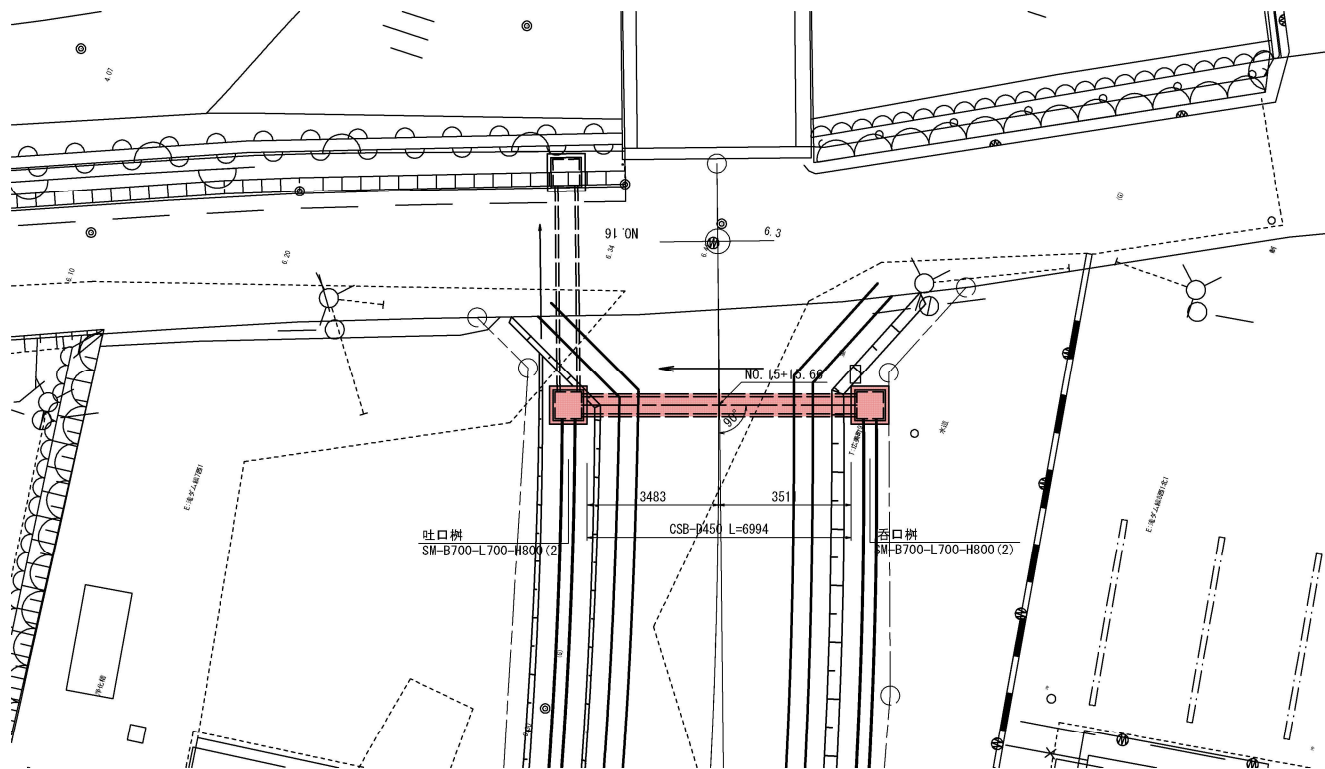

断面図 S=1:20

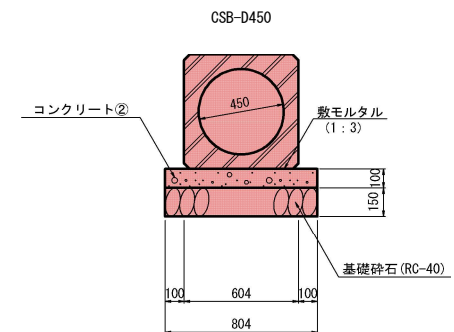


岩手県県土整備部	
二級河川長内川	久慈市長内町地内
全 42 枚 / 中 其 17	管渠工一般図 (1/2)
令和 8 年 度	
二級河川長内川筋長内地区新街橋取付道路ほか工事	
縮 尺	図 示

管渠工一般図(2/2)


市道新街橋通り線
N015+15.66

吐口柵 S=1:30
SM-B700-L700-H800 (2)


平面図

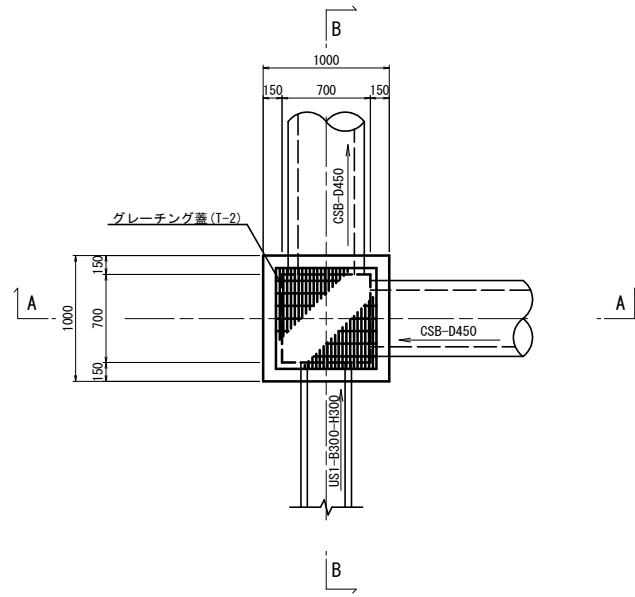

A-A

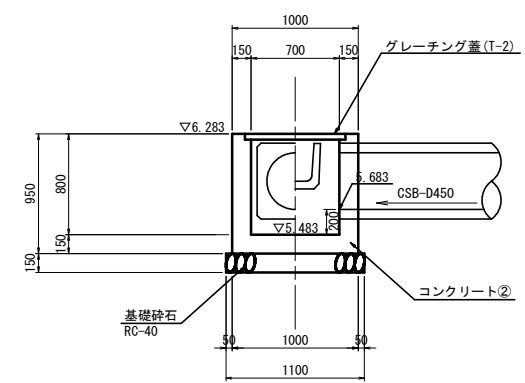


B-B

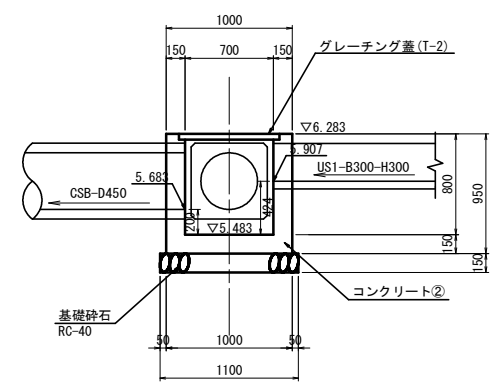


呑口柵 S=1:30
SM-B700-L700-H800 (2)


平面図

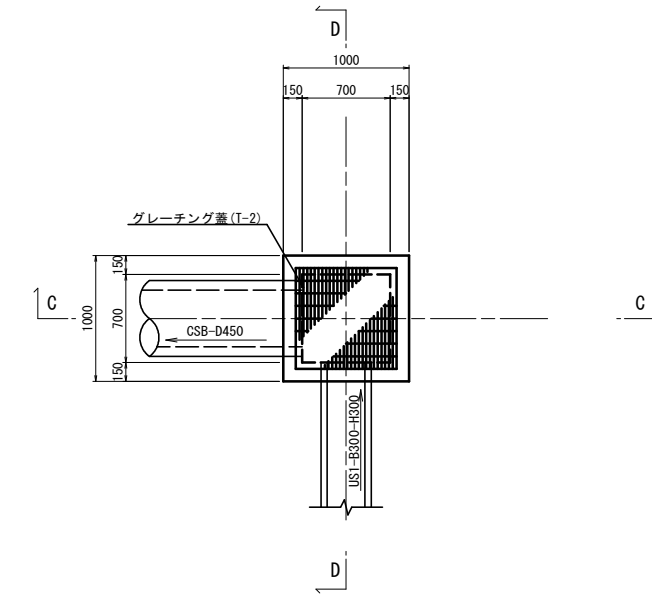

C-C

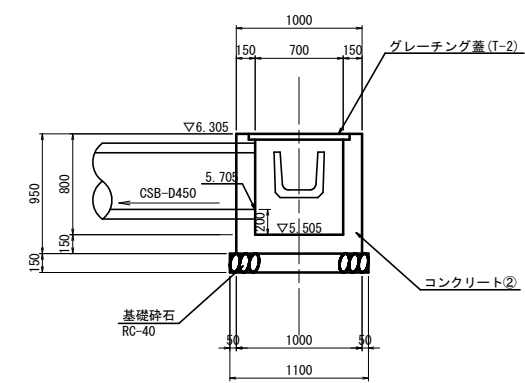

D-D

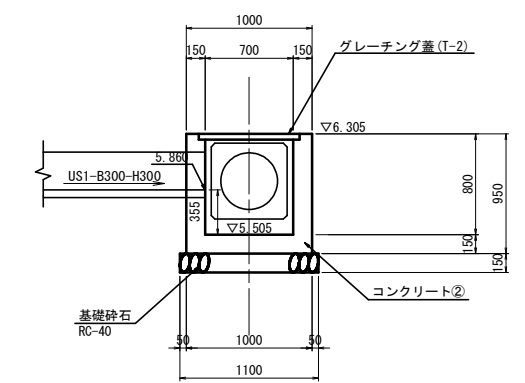


岩手県土木整備部	
二級河川長内川	久慈市長内町地内
全 42 枚ノ中 其 18	管渠工一般図(2/2)
令和 8 年 度	
二級河川長内川筋長内地区新街橋取付道路ほか工事	
縮 尺	図 示

擁壁工一般図


側面図

S=1:100

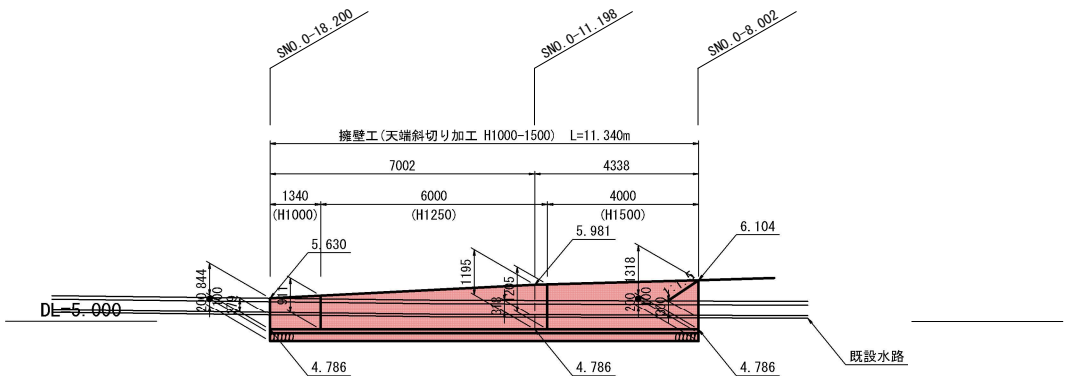


平面図

S=1:100

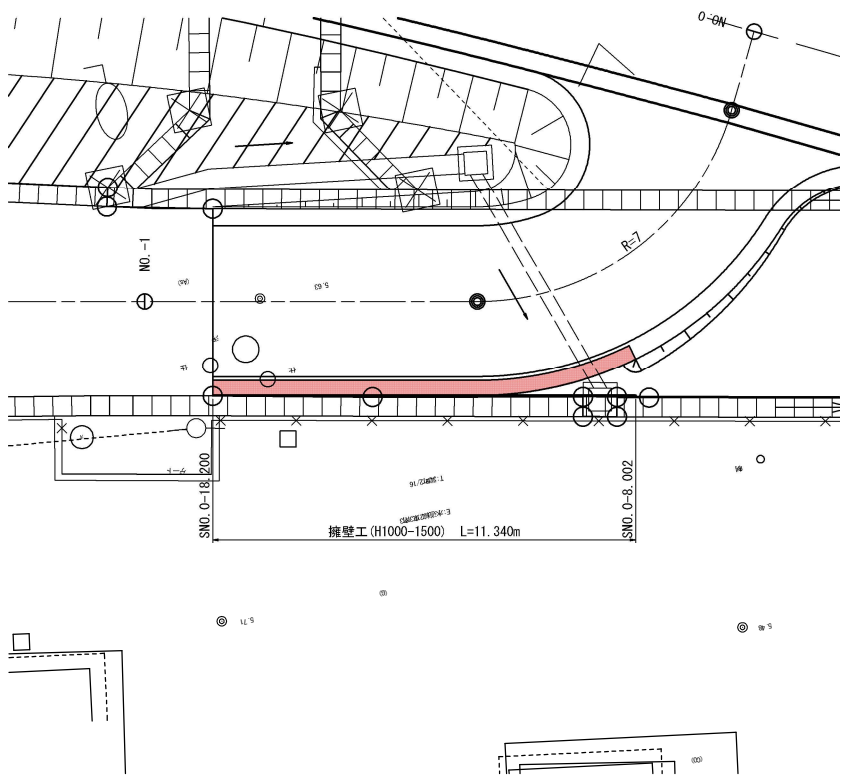

断面図

S=1:50

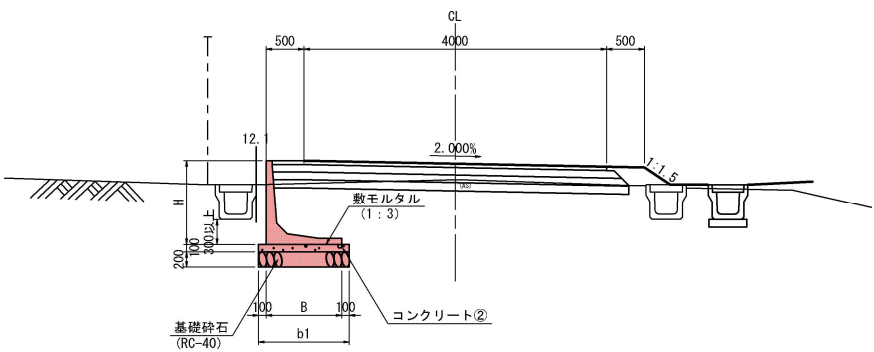

寸法表

H	B	b1
1000	850	1050
1250	1000	1200
1500	1150	1350

岩手県県土整備部	
二級河川長内川	久慈市長内町地内
全 42 枚ノ中 其 19	擁壁工一般図
令和 8 年 度	
二級河川長内川筋長内地区新街橋取付道路ほか工事	
縮 尺	図示