

階段工一般図

側面図 S=1:100

断面図 S=1:50

配筋図 S=1:50

側面図

階段部詳細図 S=1:50

平面図

平面図 S=1:100

歩道舗装 S=1:10

車止め詳細図 S=1:20

転落防止柵詳細図 S=1:20

正面図

断面図


鉄筋重量表

種別	径	長さ	本数	単位重量	一本当り重量	重量	摘要
F ₁	D13	12950	11	0.995	12.89	142	—
F ₂	D13	2500	53	0.995	2.49	132	
						274	
合計 D13				274 Kg			
総重量				274 Kg			

岩手県県土整備部	
二級河川長内川	久慈市長内町地内
全 42 枚ノ中 其 20	階段工一般図
令和 8 年 度	
二級河川長内川筋長内地区新街橋取付道路ほか工事	
縮 尺	図示

S = 1:250


長内川

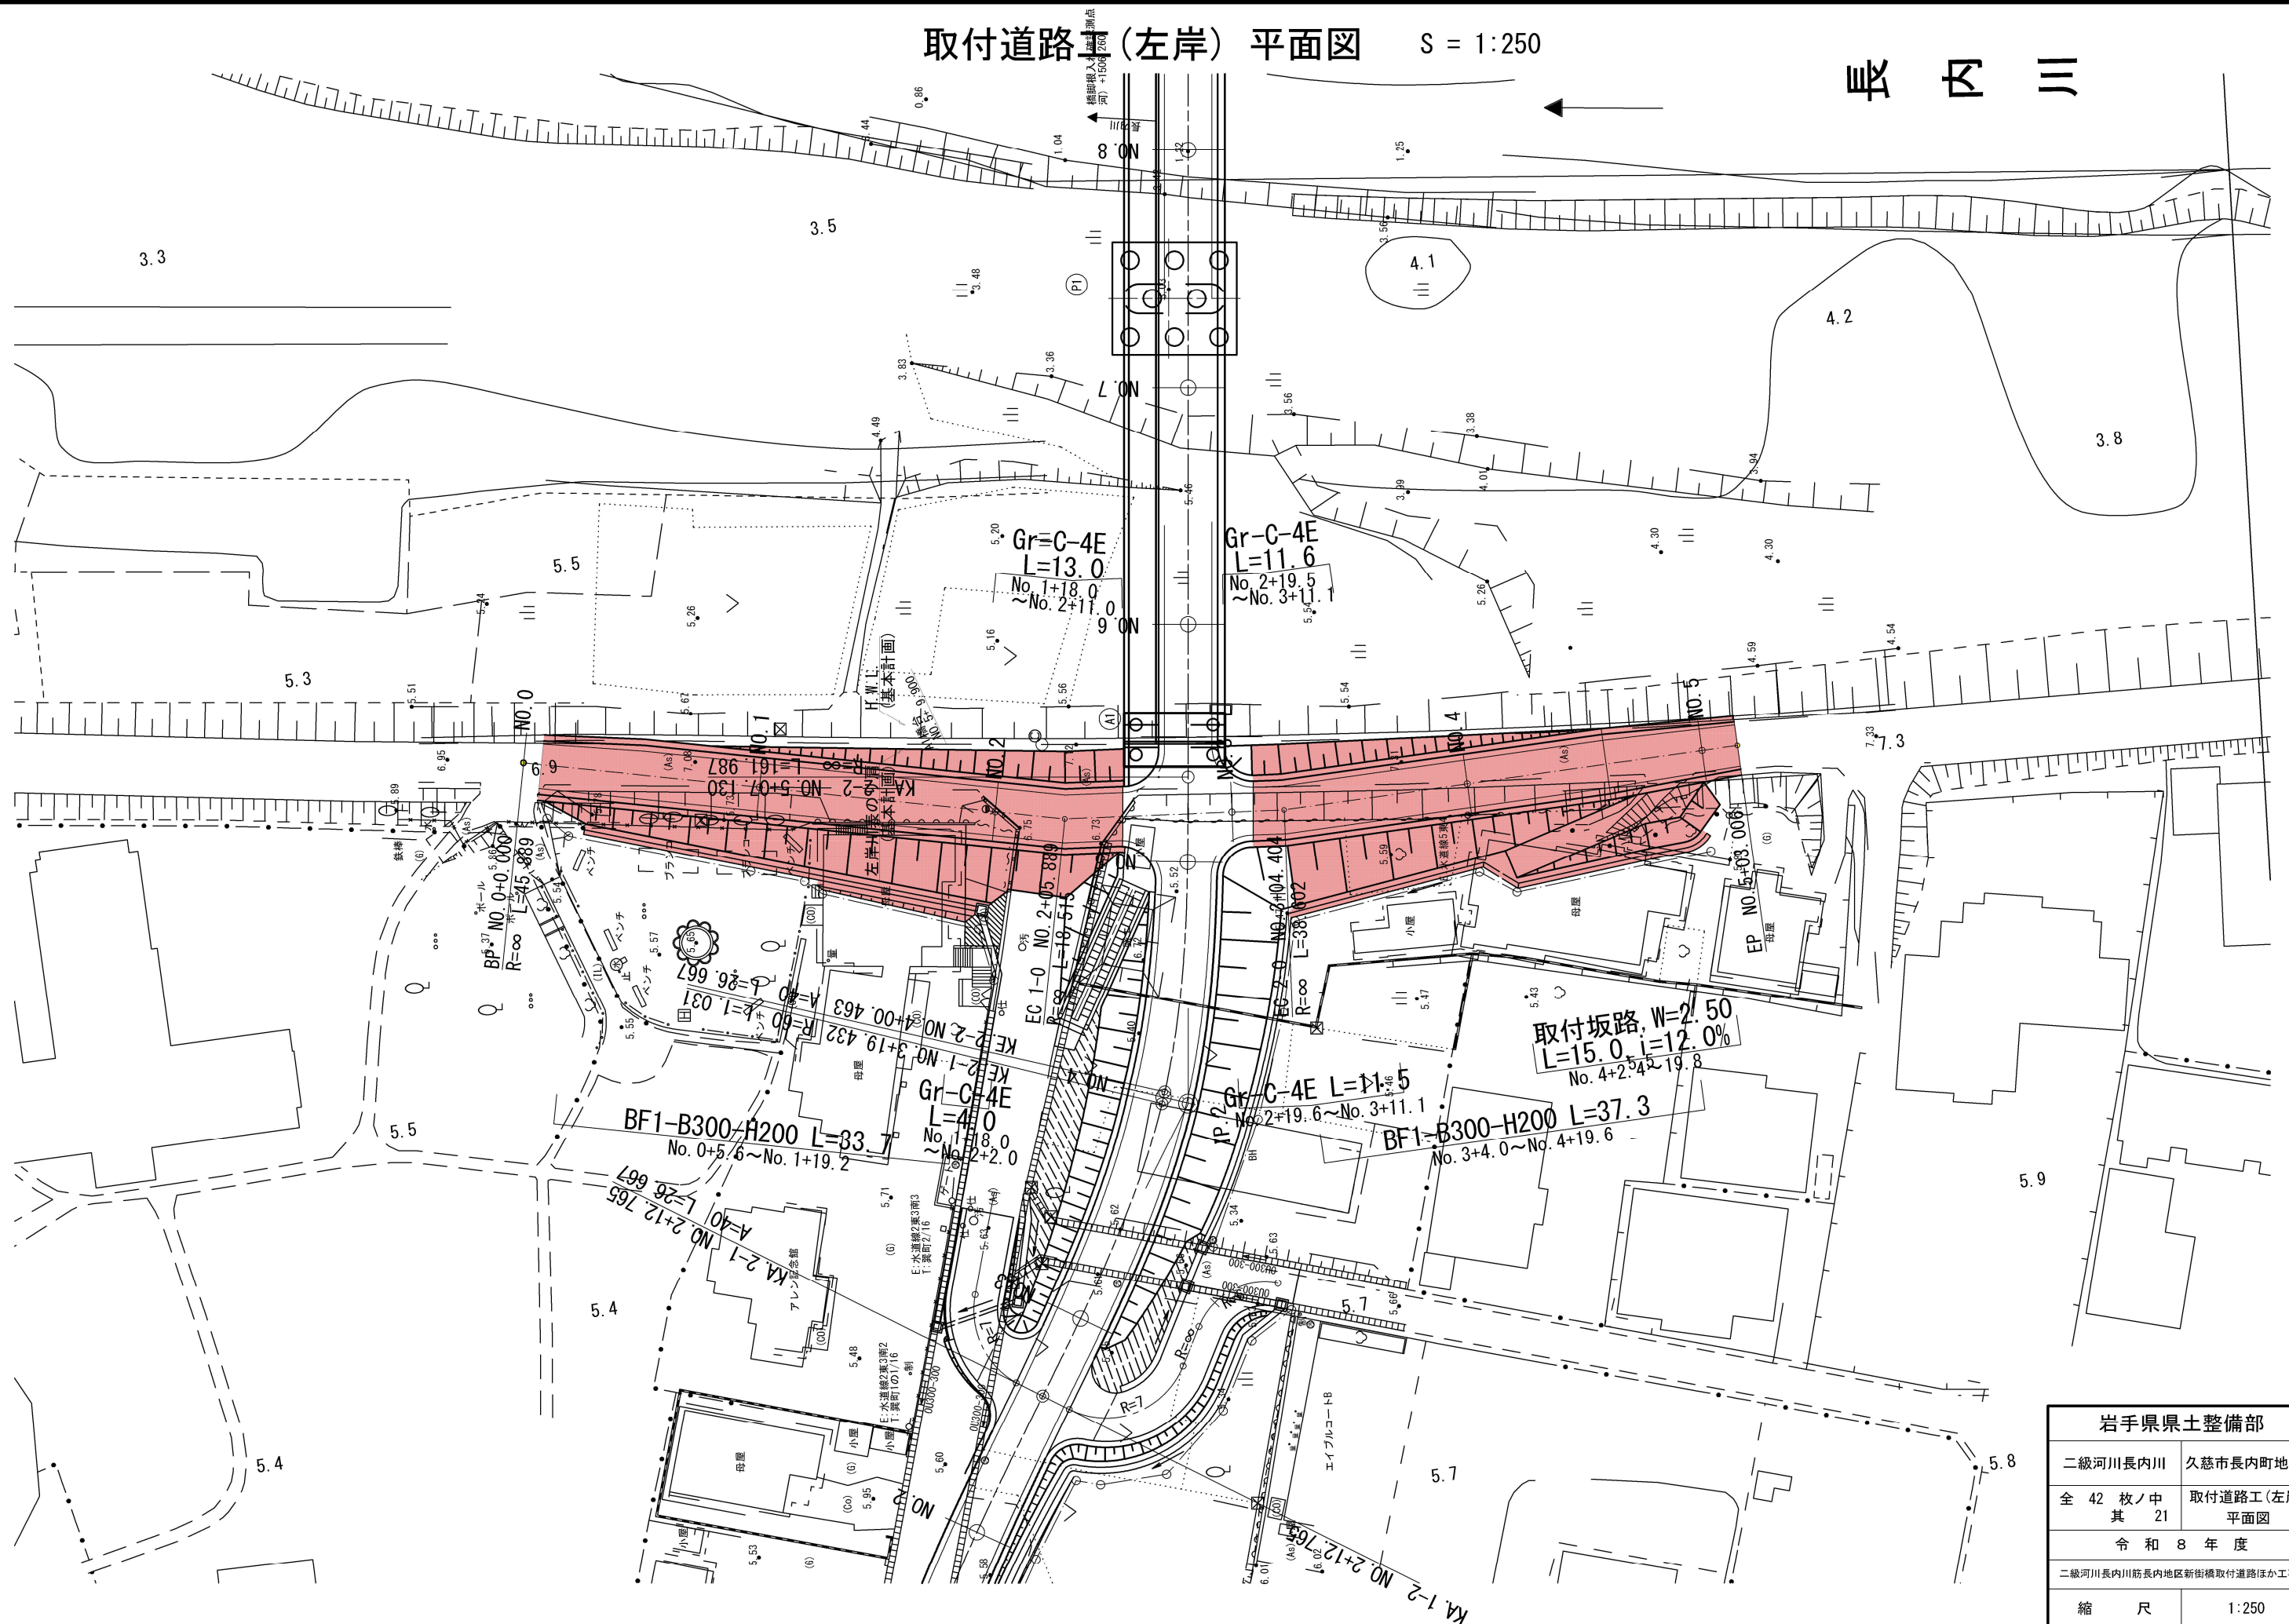

岩手県県土整備部	
二級河川長内川	久慈市長内町地内
全 42 枚 / 中 其 21	取付道路工(左岸) 平面図
令和 8 年 度	
二級河川長内川筋長内地区新街橋取付道路ほか工事	
縮 尺	1:250

取付道路工(左岸) 縦断図


V = 1:100
H = 1:250

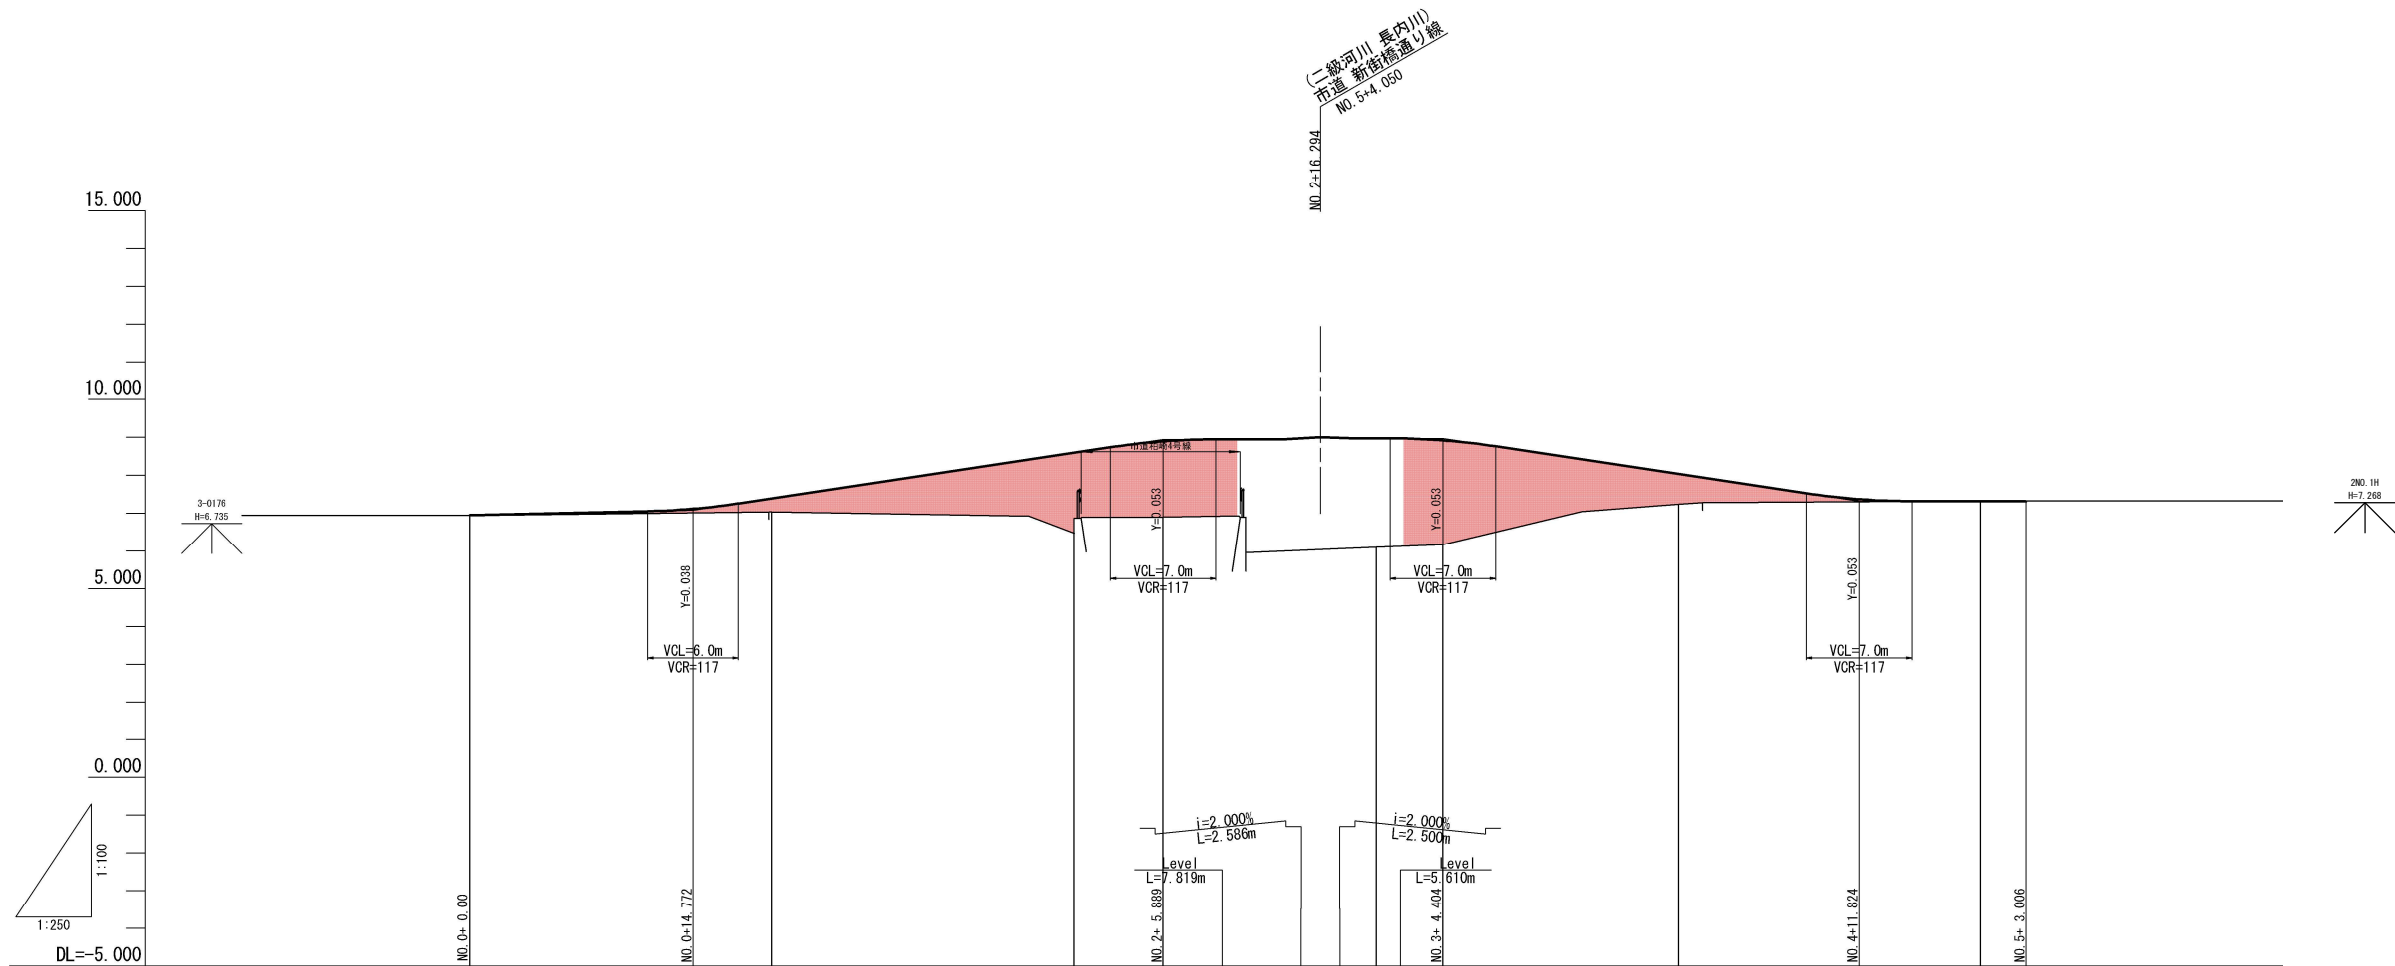

勾配図	6.950	i=0.880% L=14.772m	7.080	i=6.000% L=31.117m	8.947	8.947	9.001	8.973	8.973	i=6.000% L=27.420m	7.328	Level L=11.182m	7.328
盛 土			7.394		8.594	8.947	9.001	8.973	8.973	8.037			
切 土													
計画高			7.394		8.594	8.947	9.001	8.973	8.973	8.037			
地盤高	6.941		7.034		6.474	6.899	6.104	6.104	6.174	7.244	7.328	7.328	
追加距離	0.000		20.000		40.000	45.889	56.294	60.000	64.404	80.000	100.000	103.006	
単距離	0.000		20.000		20.000	5.889	10.405	3.706	4.404	15.596	20.000	3.006	
測点名	BP (NO.0)		NO.1		NO.2	IP1 +5.889	+16.294	NO.3	IP2 +4.404	NO.4	NO.5	+3.006	
曲 線		L= 45.889				IP1	L= 18.515		IP2	L= 38.602			
片勾配						IA=8-11-03			IA=5-42-38				
拡 幅													

岩手県県土整備部	
二級河川長内川	久慈市長内町地内
全 42 枚ノ中 其 22	取付道路工(左岸) 縦断図
令和 8 年 度	
二級河川長内川筋長内地区新街橋取付道路ほか工事	
縮 尺	V=1:100 H=1:250

取付道路工(左岸) 標準横断面図 S = 1:50

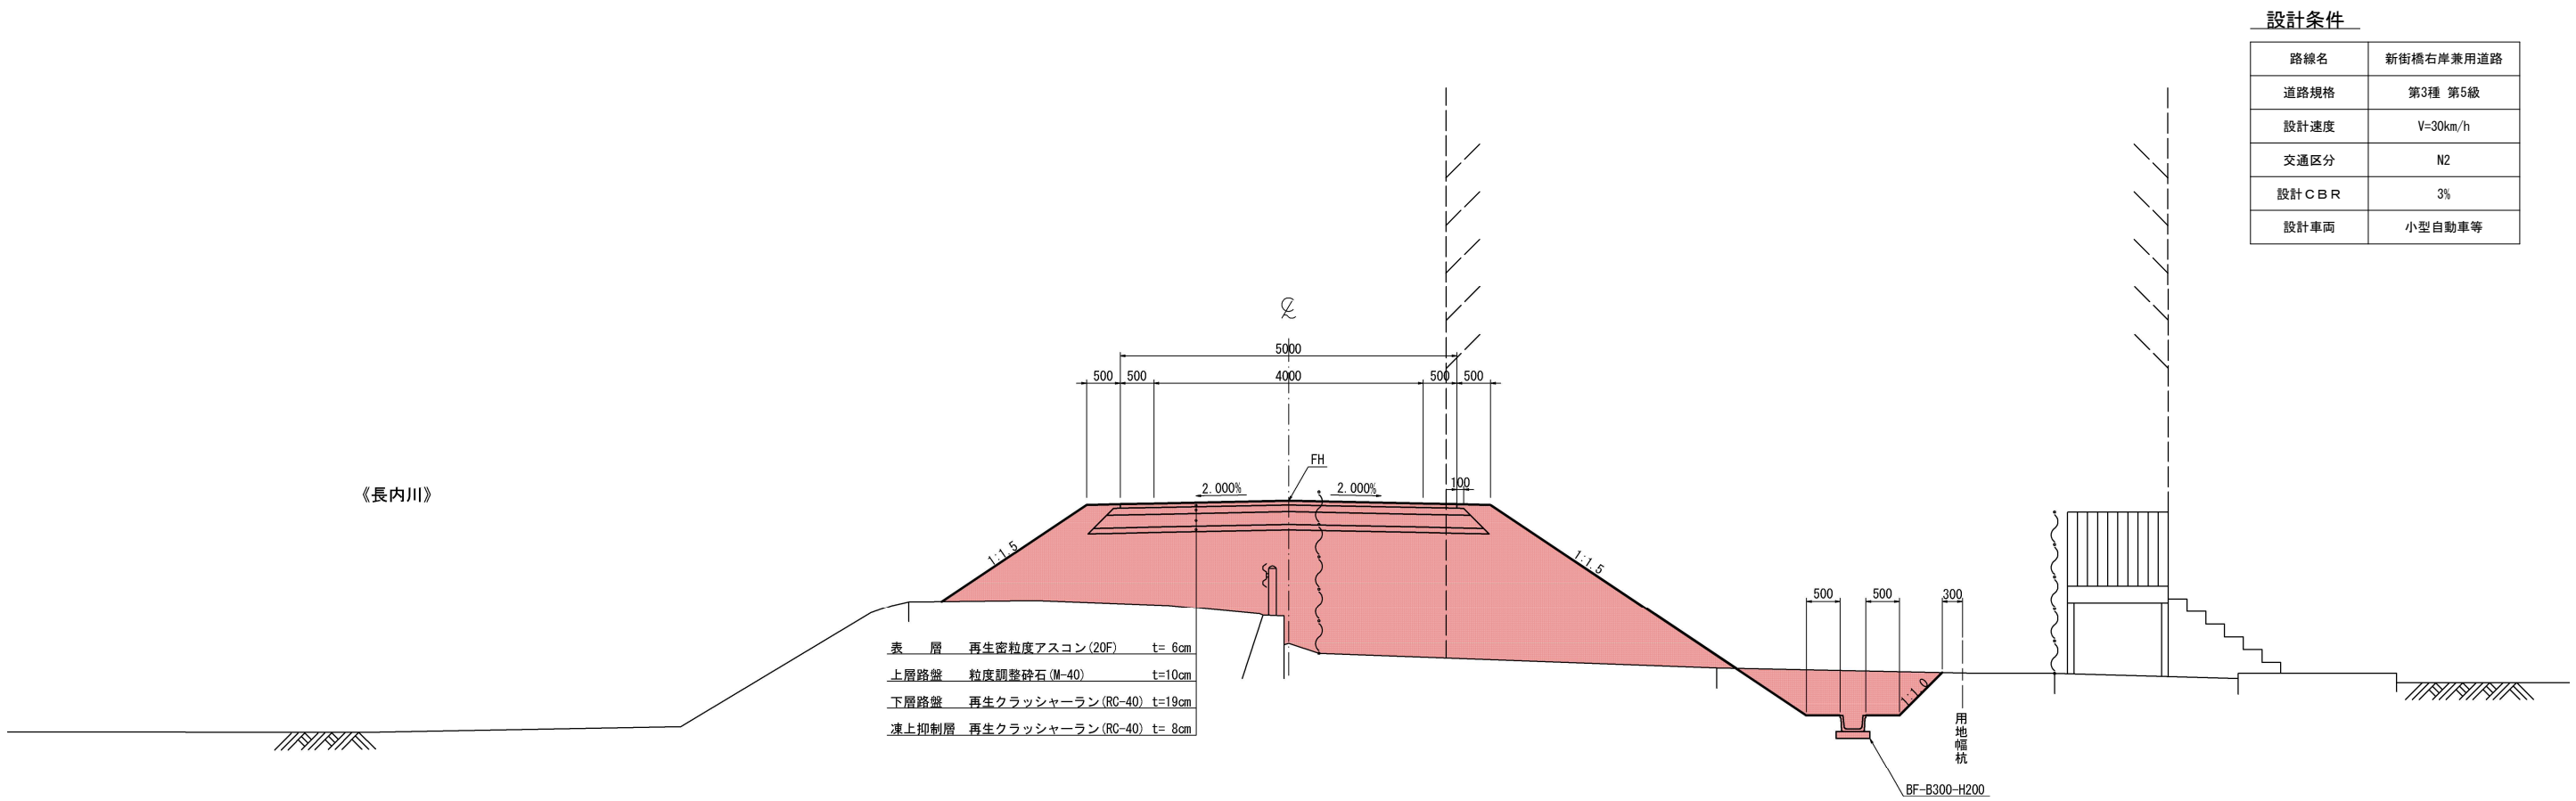


設計条件

路線名	新街橋右岸兼用道路
道路規格	第3種 第5級
設計速度	V=30km/h
交通区分	N2
設計C B R	3%
設計車両	小型自動車等


岩手県県土整備部	
二級河川長内川	久慈市長内町地内
全 42 枚ノ中 其 23	取付道路工(左岸) 標準横断面図
令和 8 年 度	
二級河川長内川筋長内地区新街橋取付道路ほか工事	
縮 尺	1:50

取付道路工(左岸) 横断図(1/2) S = 1:100

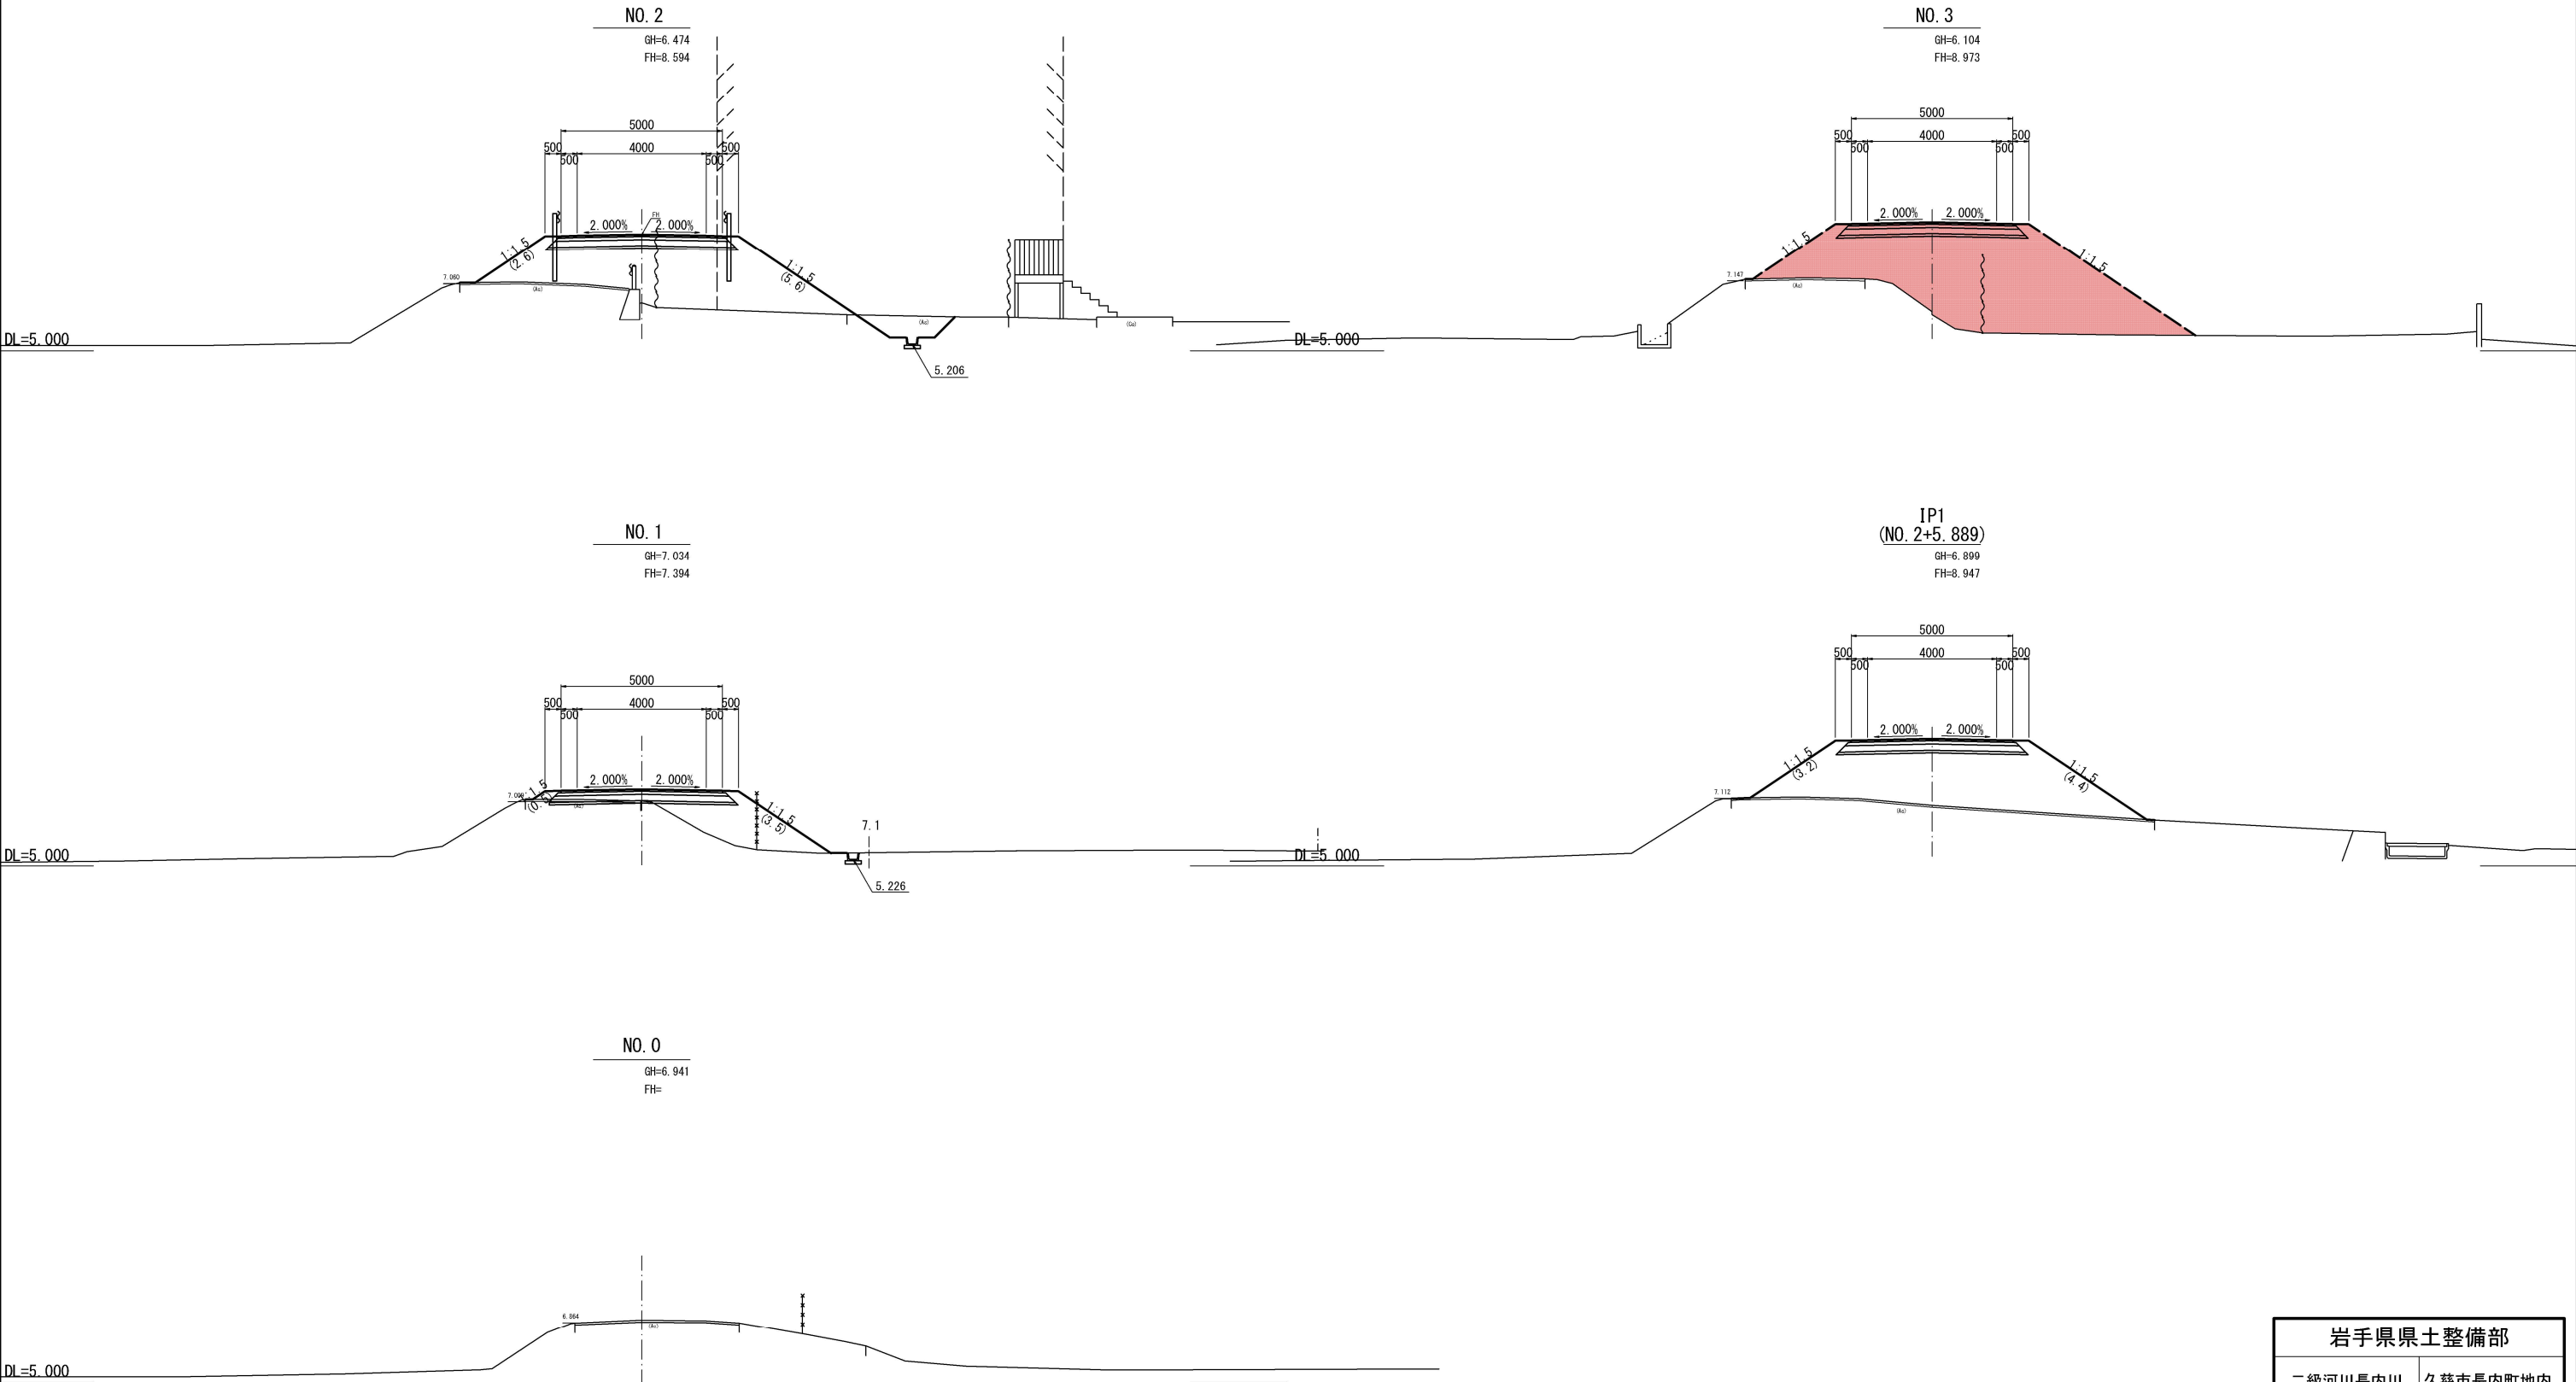


岩手県県土整備部	
二級河川長内川	久慈市長内町地内
全 42 枚ノ中 其 24	取付道路工(左岸) 横断図(1/2)
令和 8 年 度	
二級河川長内川筋長内地区新街橋取付道路ほか工事	
縮 尺	1:100

取付道路(左岸) 横断図(2/2) S = 1:100

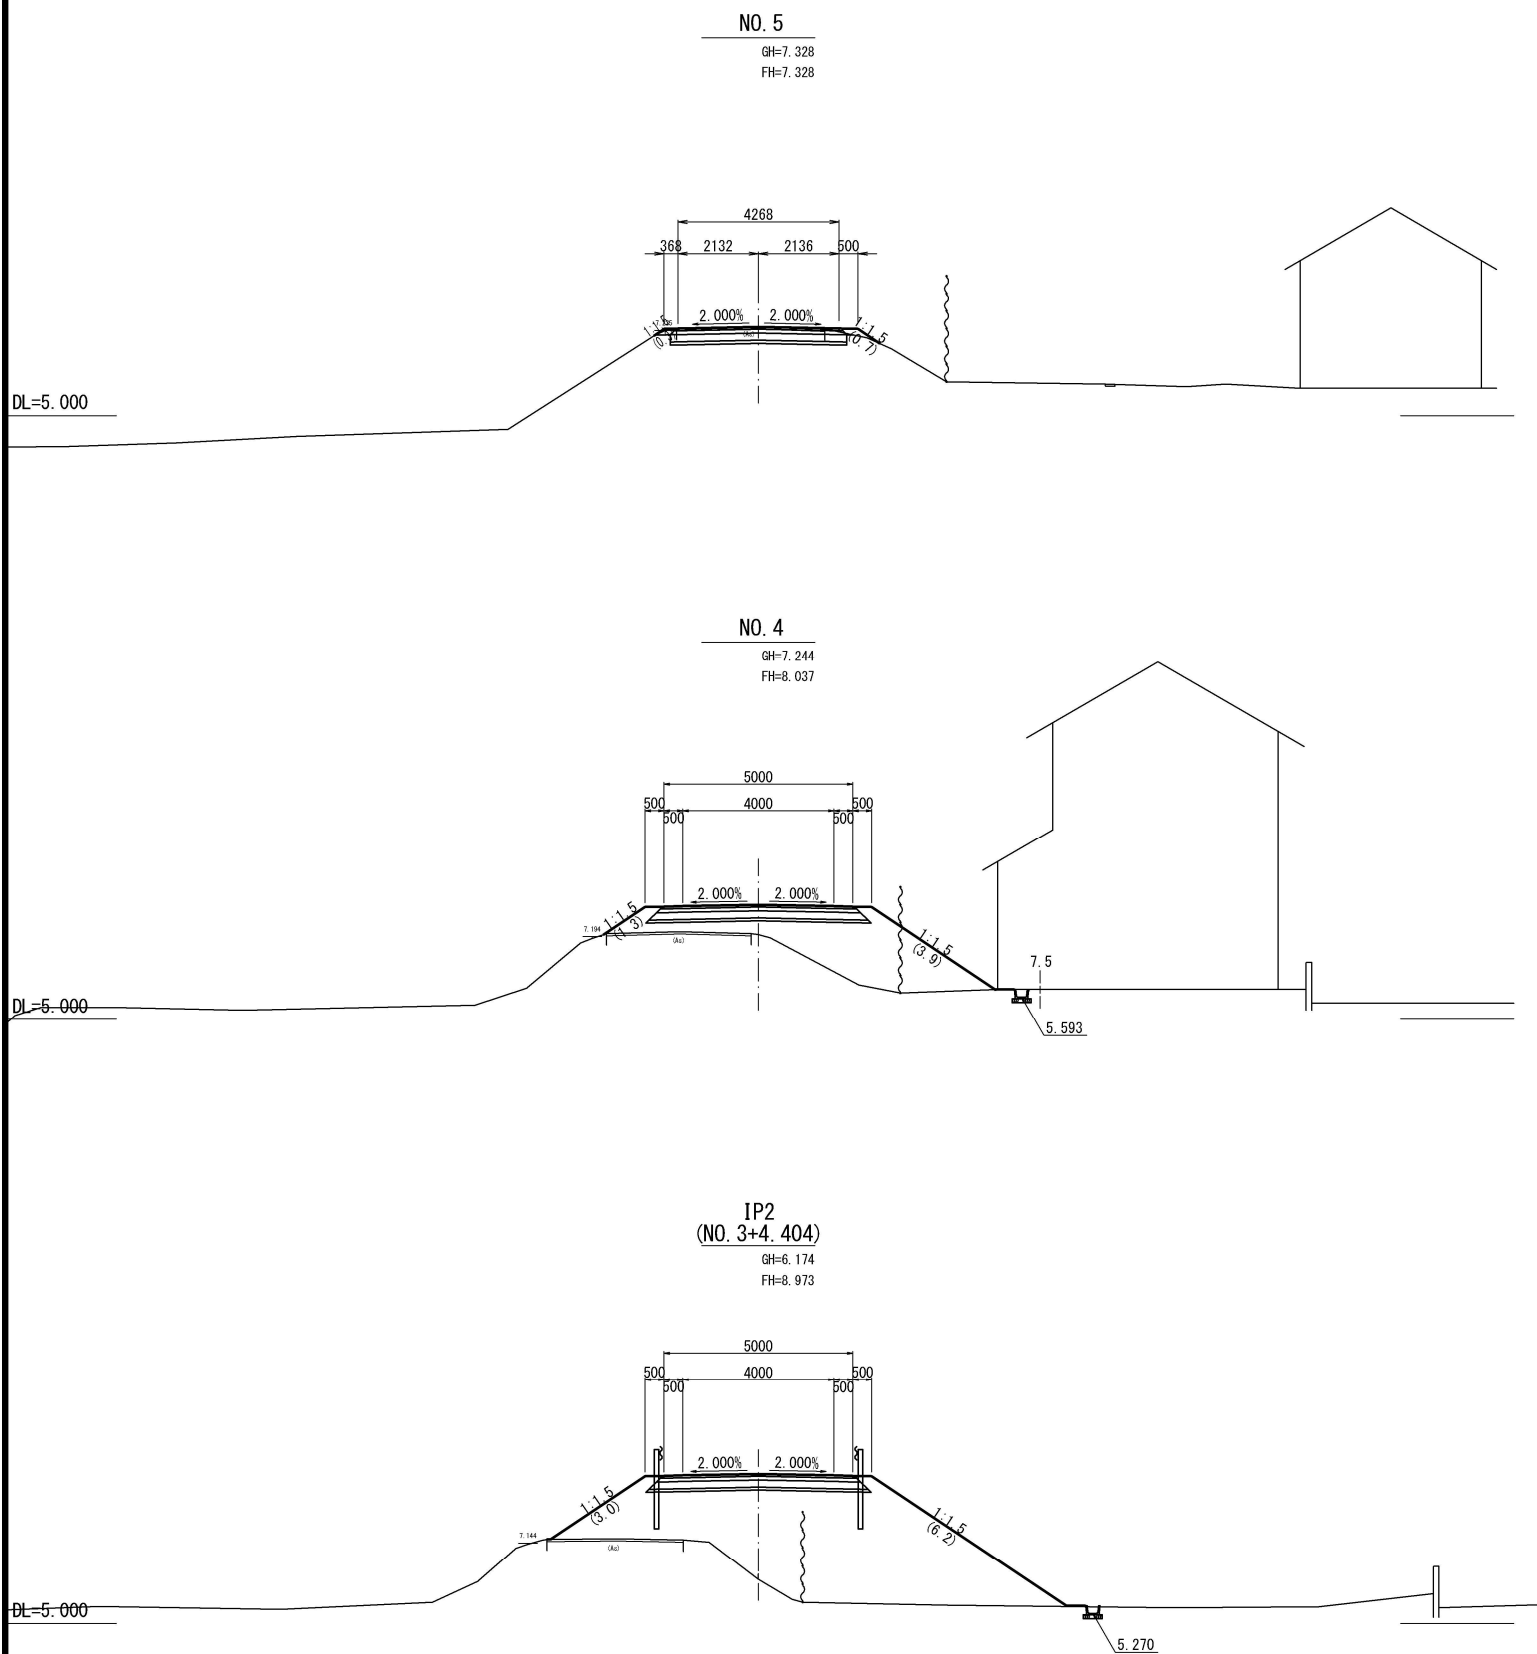

岩手県県土整備部	
二級河川長内川	久慈市長内町地内
全 42 枚ノ中 其 25	取付道路工(左岸) 横断図(2/2)
令和8年度	
二級河川長内川筋長内地区新街橋取付道路ほか工事	
縮 尺	1:100


取付道路工(右岸) 平面図 S = 1:250

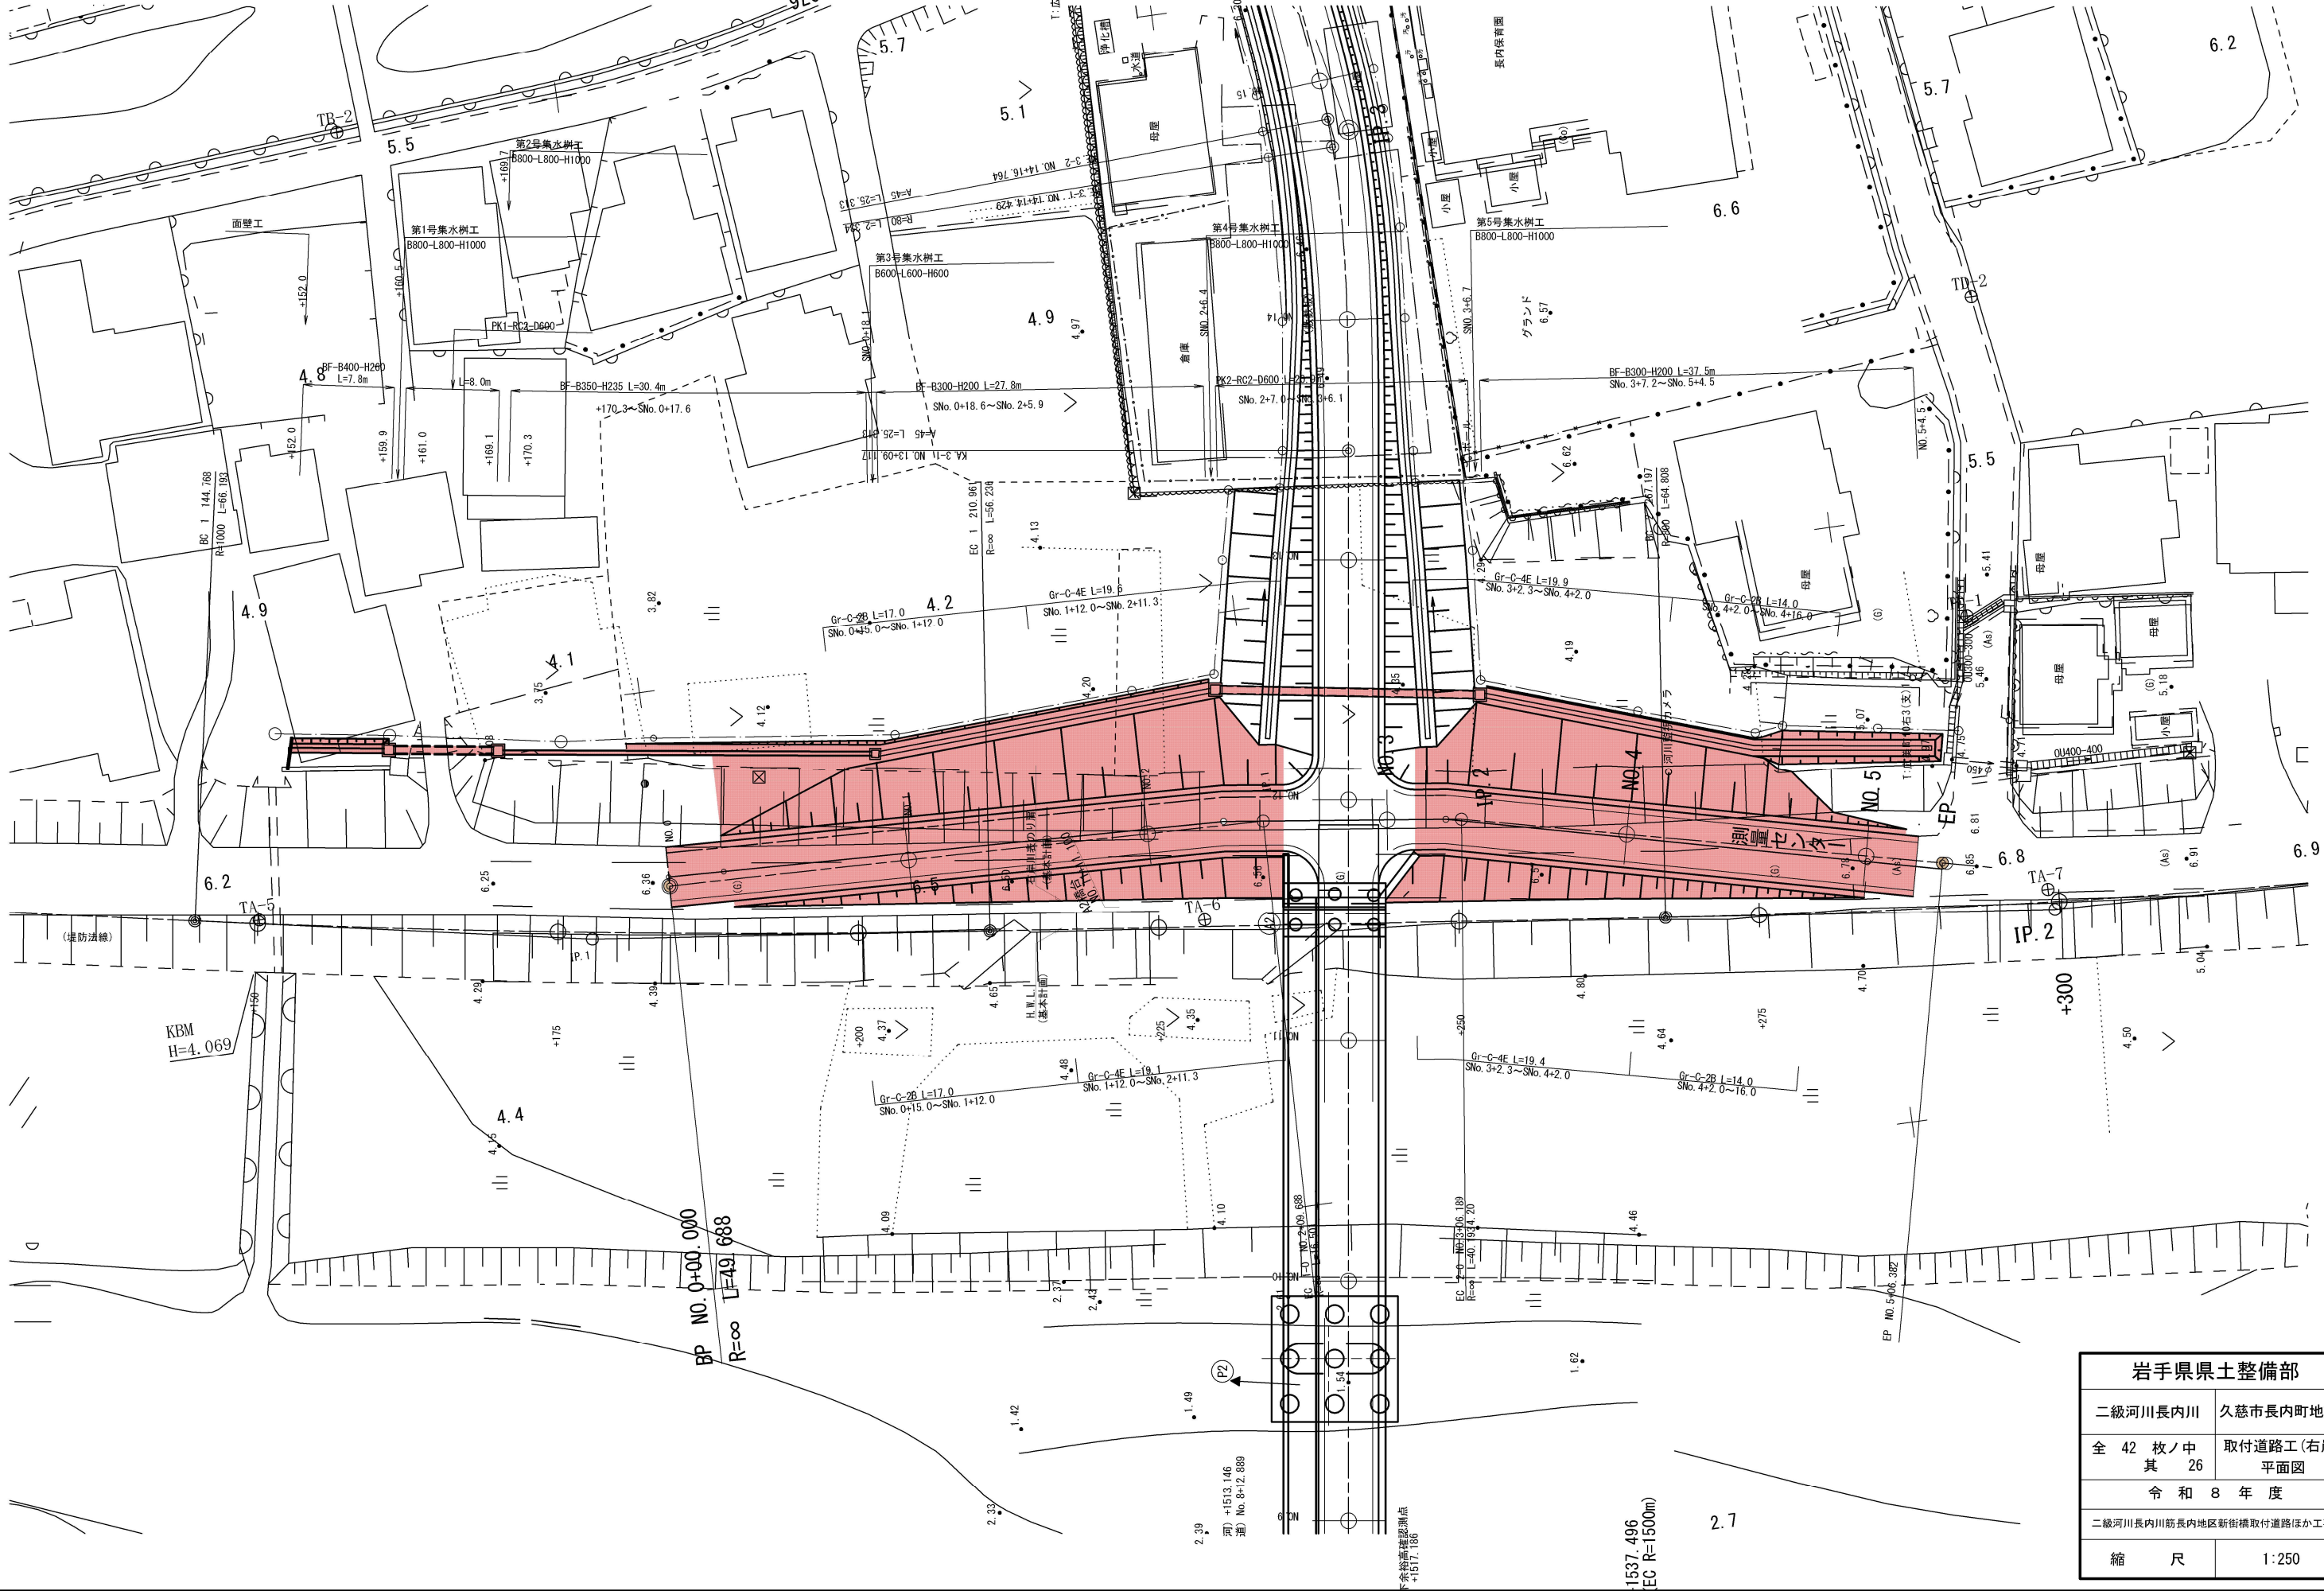

岩手県県土整備部	
二級河川長内川	久慈市長内町地内
全 42 枚ノ中 其 26	取付道路工(右岸) 平面図
令和 8 年 度	
二級河川長内川筋長内地区新街橋取付道路ほか工事	
縮 尺	1:250

取付道路工(右岸) 縦断図

V = 1:100
H = 1:250

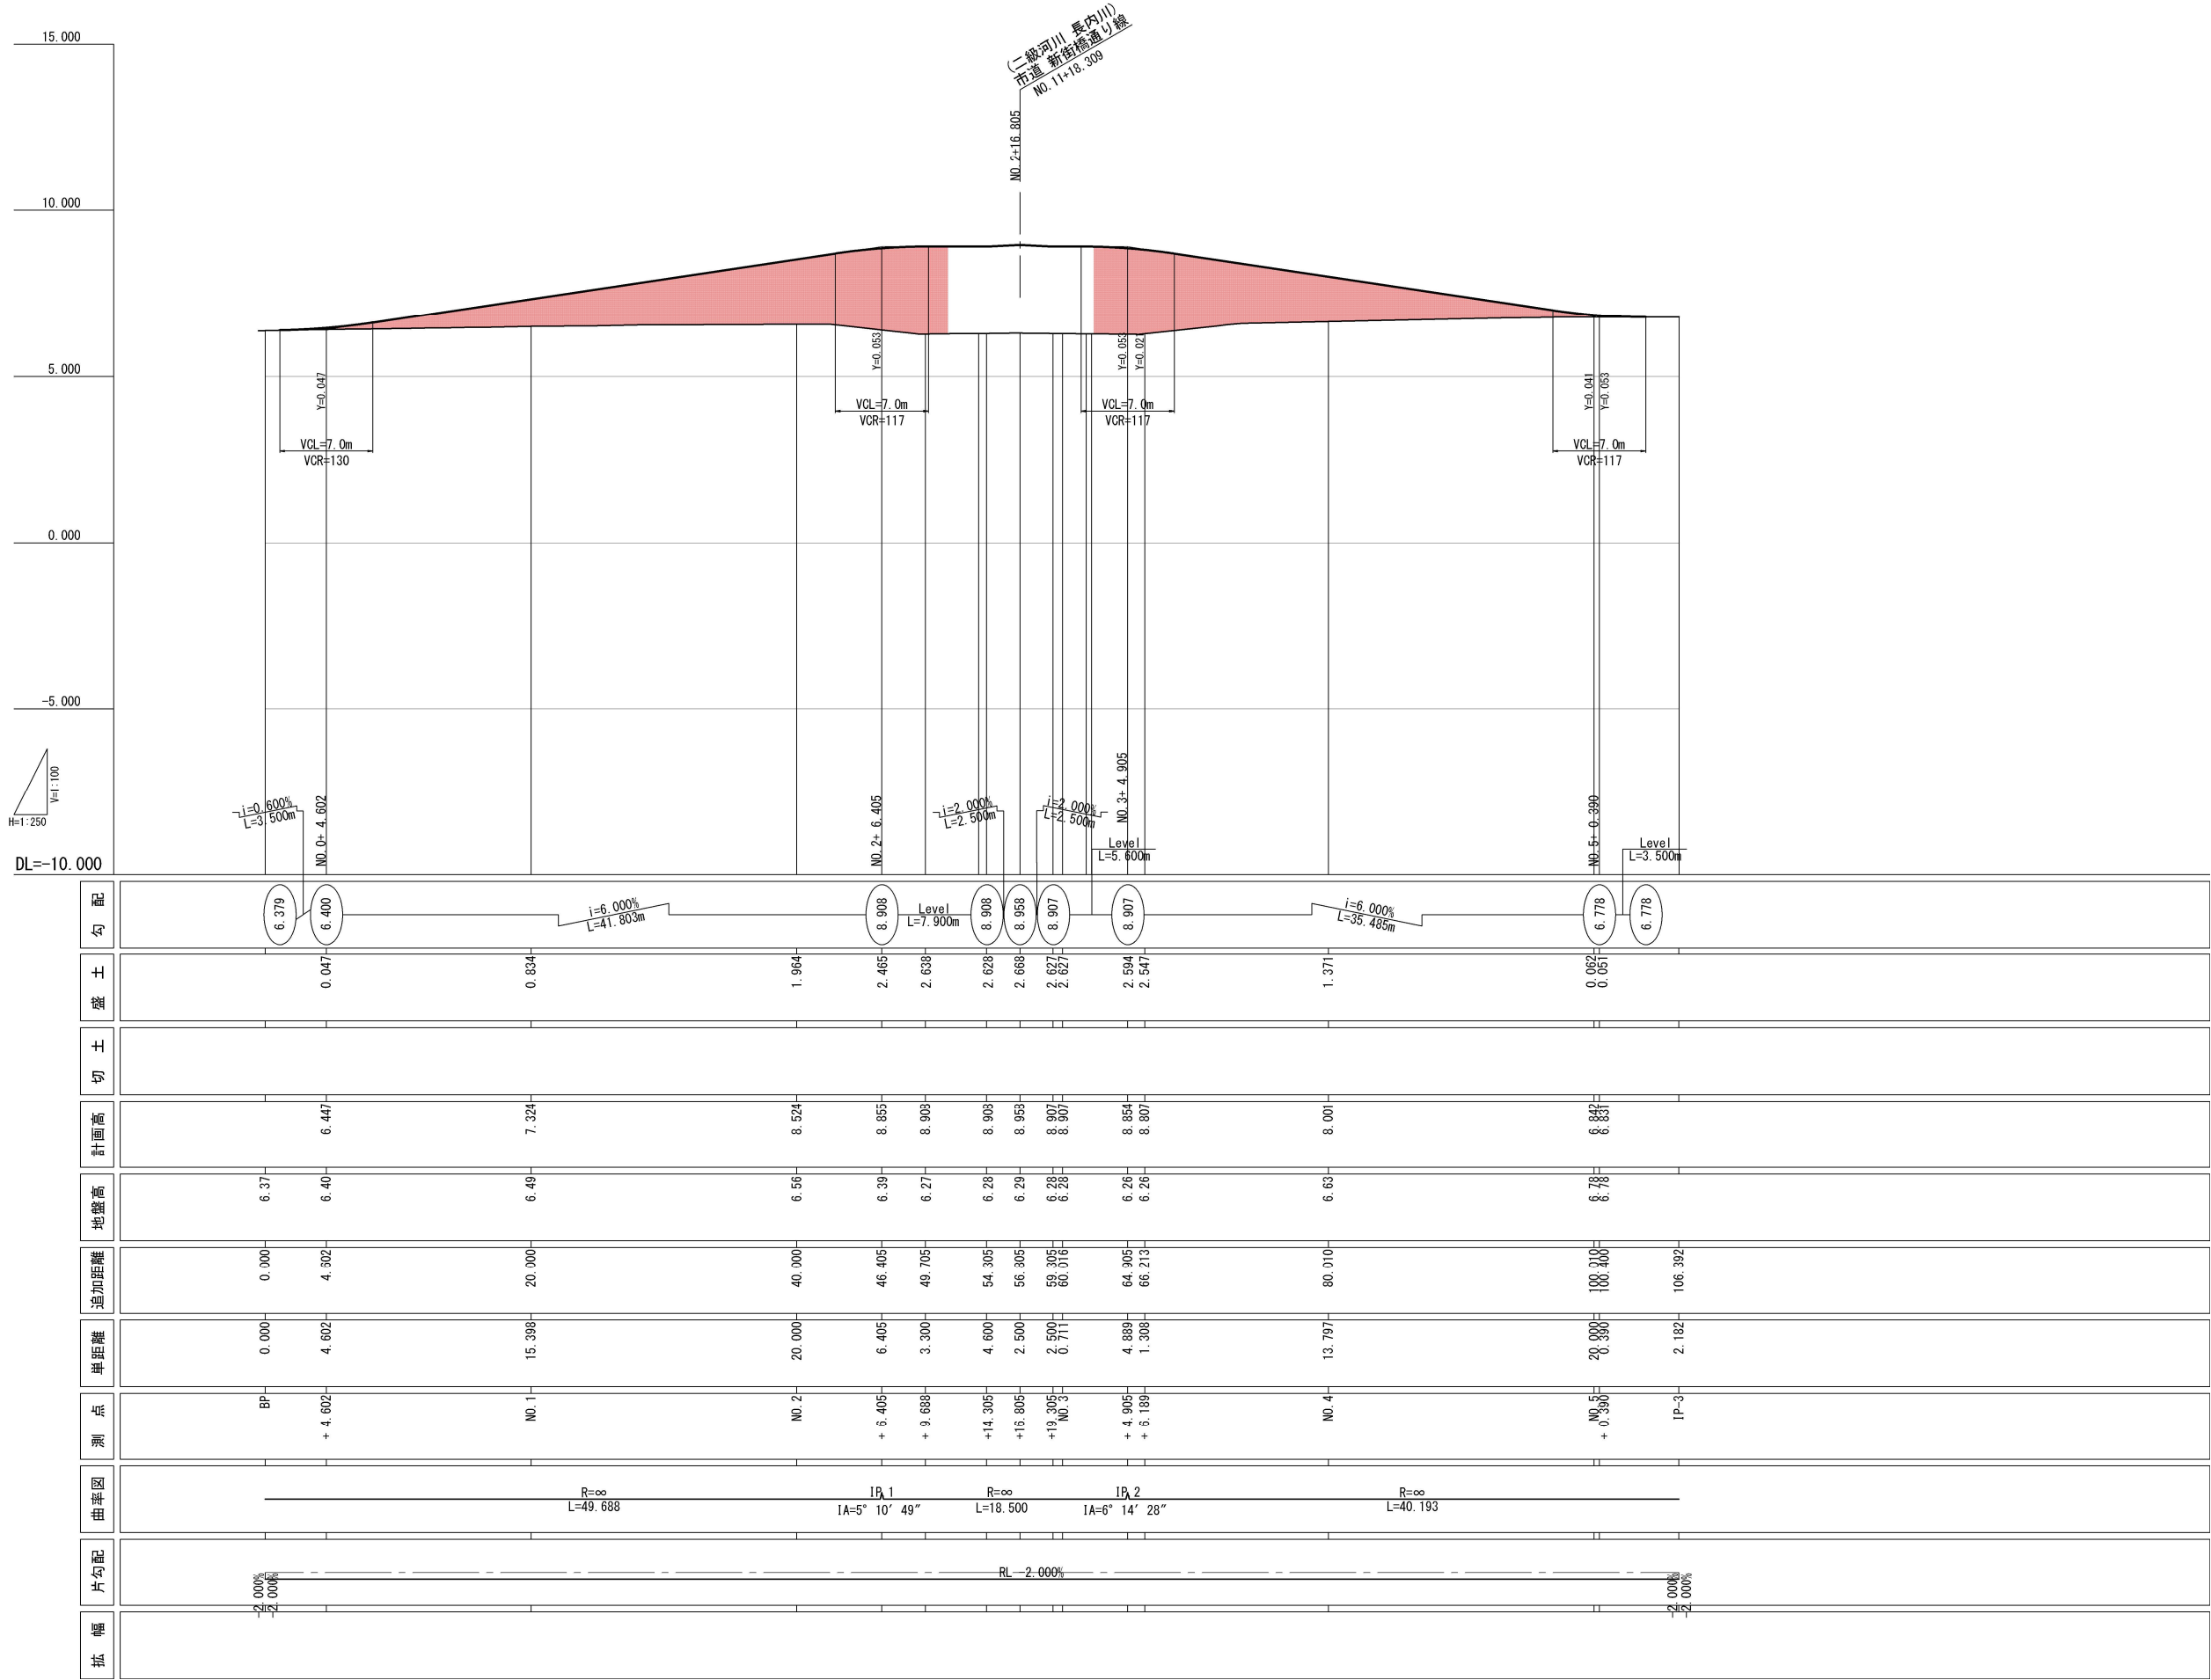


岩手県県土整備部	
二級河川長内川	久慈市長内町地内
全 42 枚ノ中 其 27	取付道路工(右岸) 縦断図
令和 8 年 度	
二級河川長内川筋長内地区新街橋取付道路ほか工事	
縮 尺	V=1:100 H=1:250

取付道路工(右岸) 標準横断図 S = 1:50


設計条件

路線名	新街橋右岸岸用道路
道路規格	第3種 第5級
設計速度	V=30km/h
交通区分	N2
設計CBR	3%
凍結深	35cm
設計車両	小型自動車等

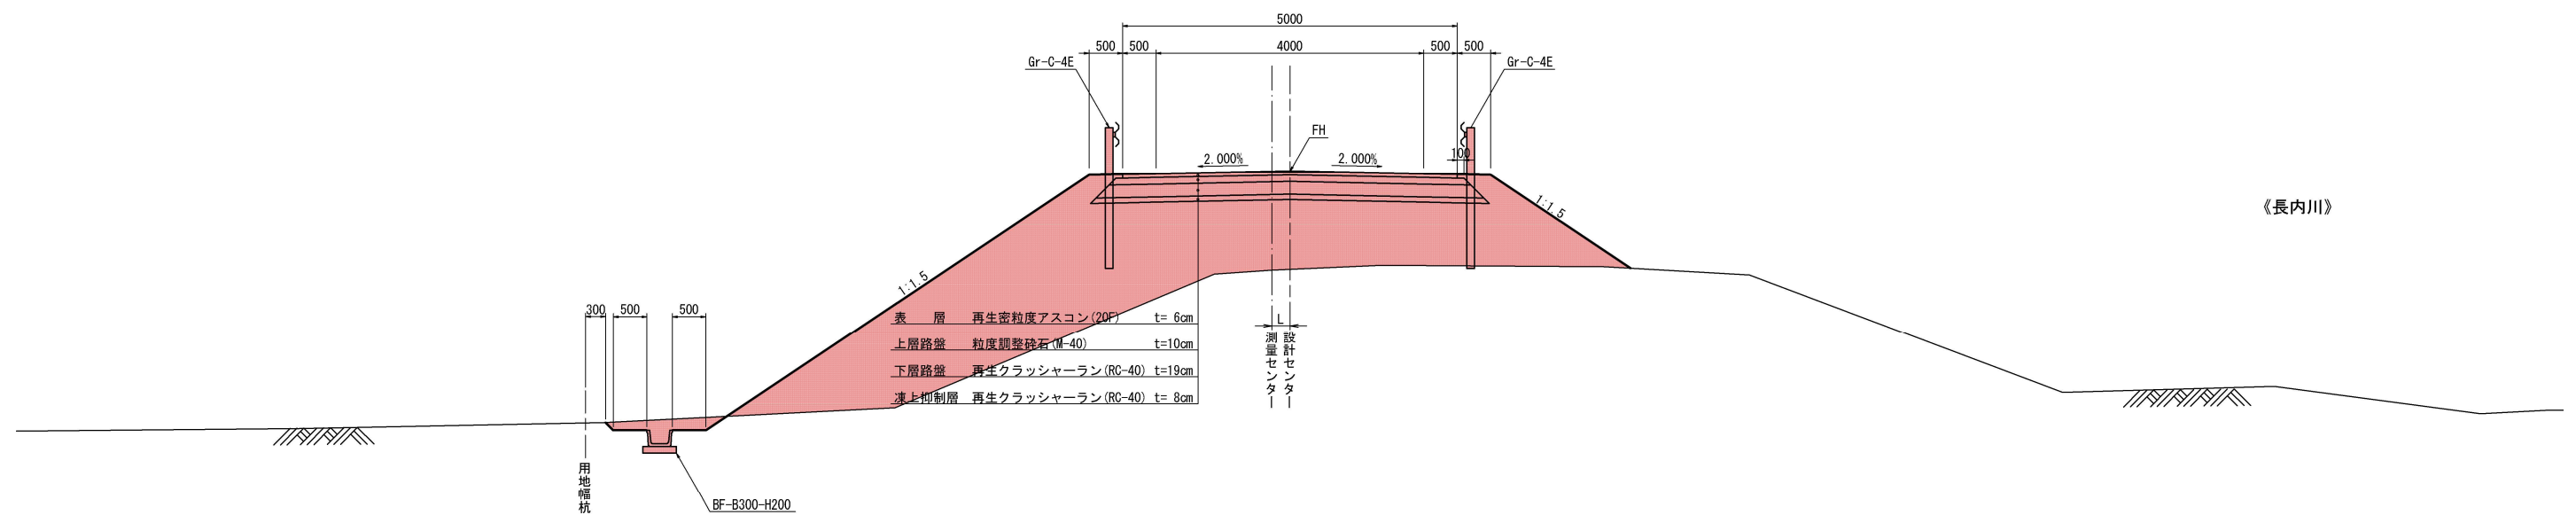

岩手県県土整備部	
二級河川長内川	久慈市長内町地内
全 42 枚 / 中 其 28	取付道路工(右岸) 標準横断図
令和 8 年 度	
二級河川長内川筋長内地区新街橋取付道路ほか工事	
縮 尺	図示


取付道路工(右岸) 横断図(1/4) S = 1:100

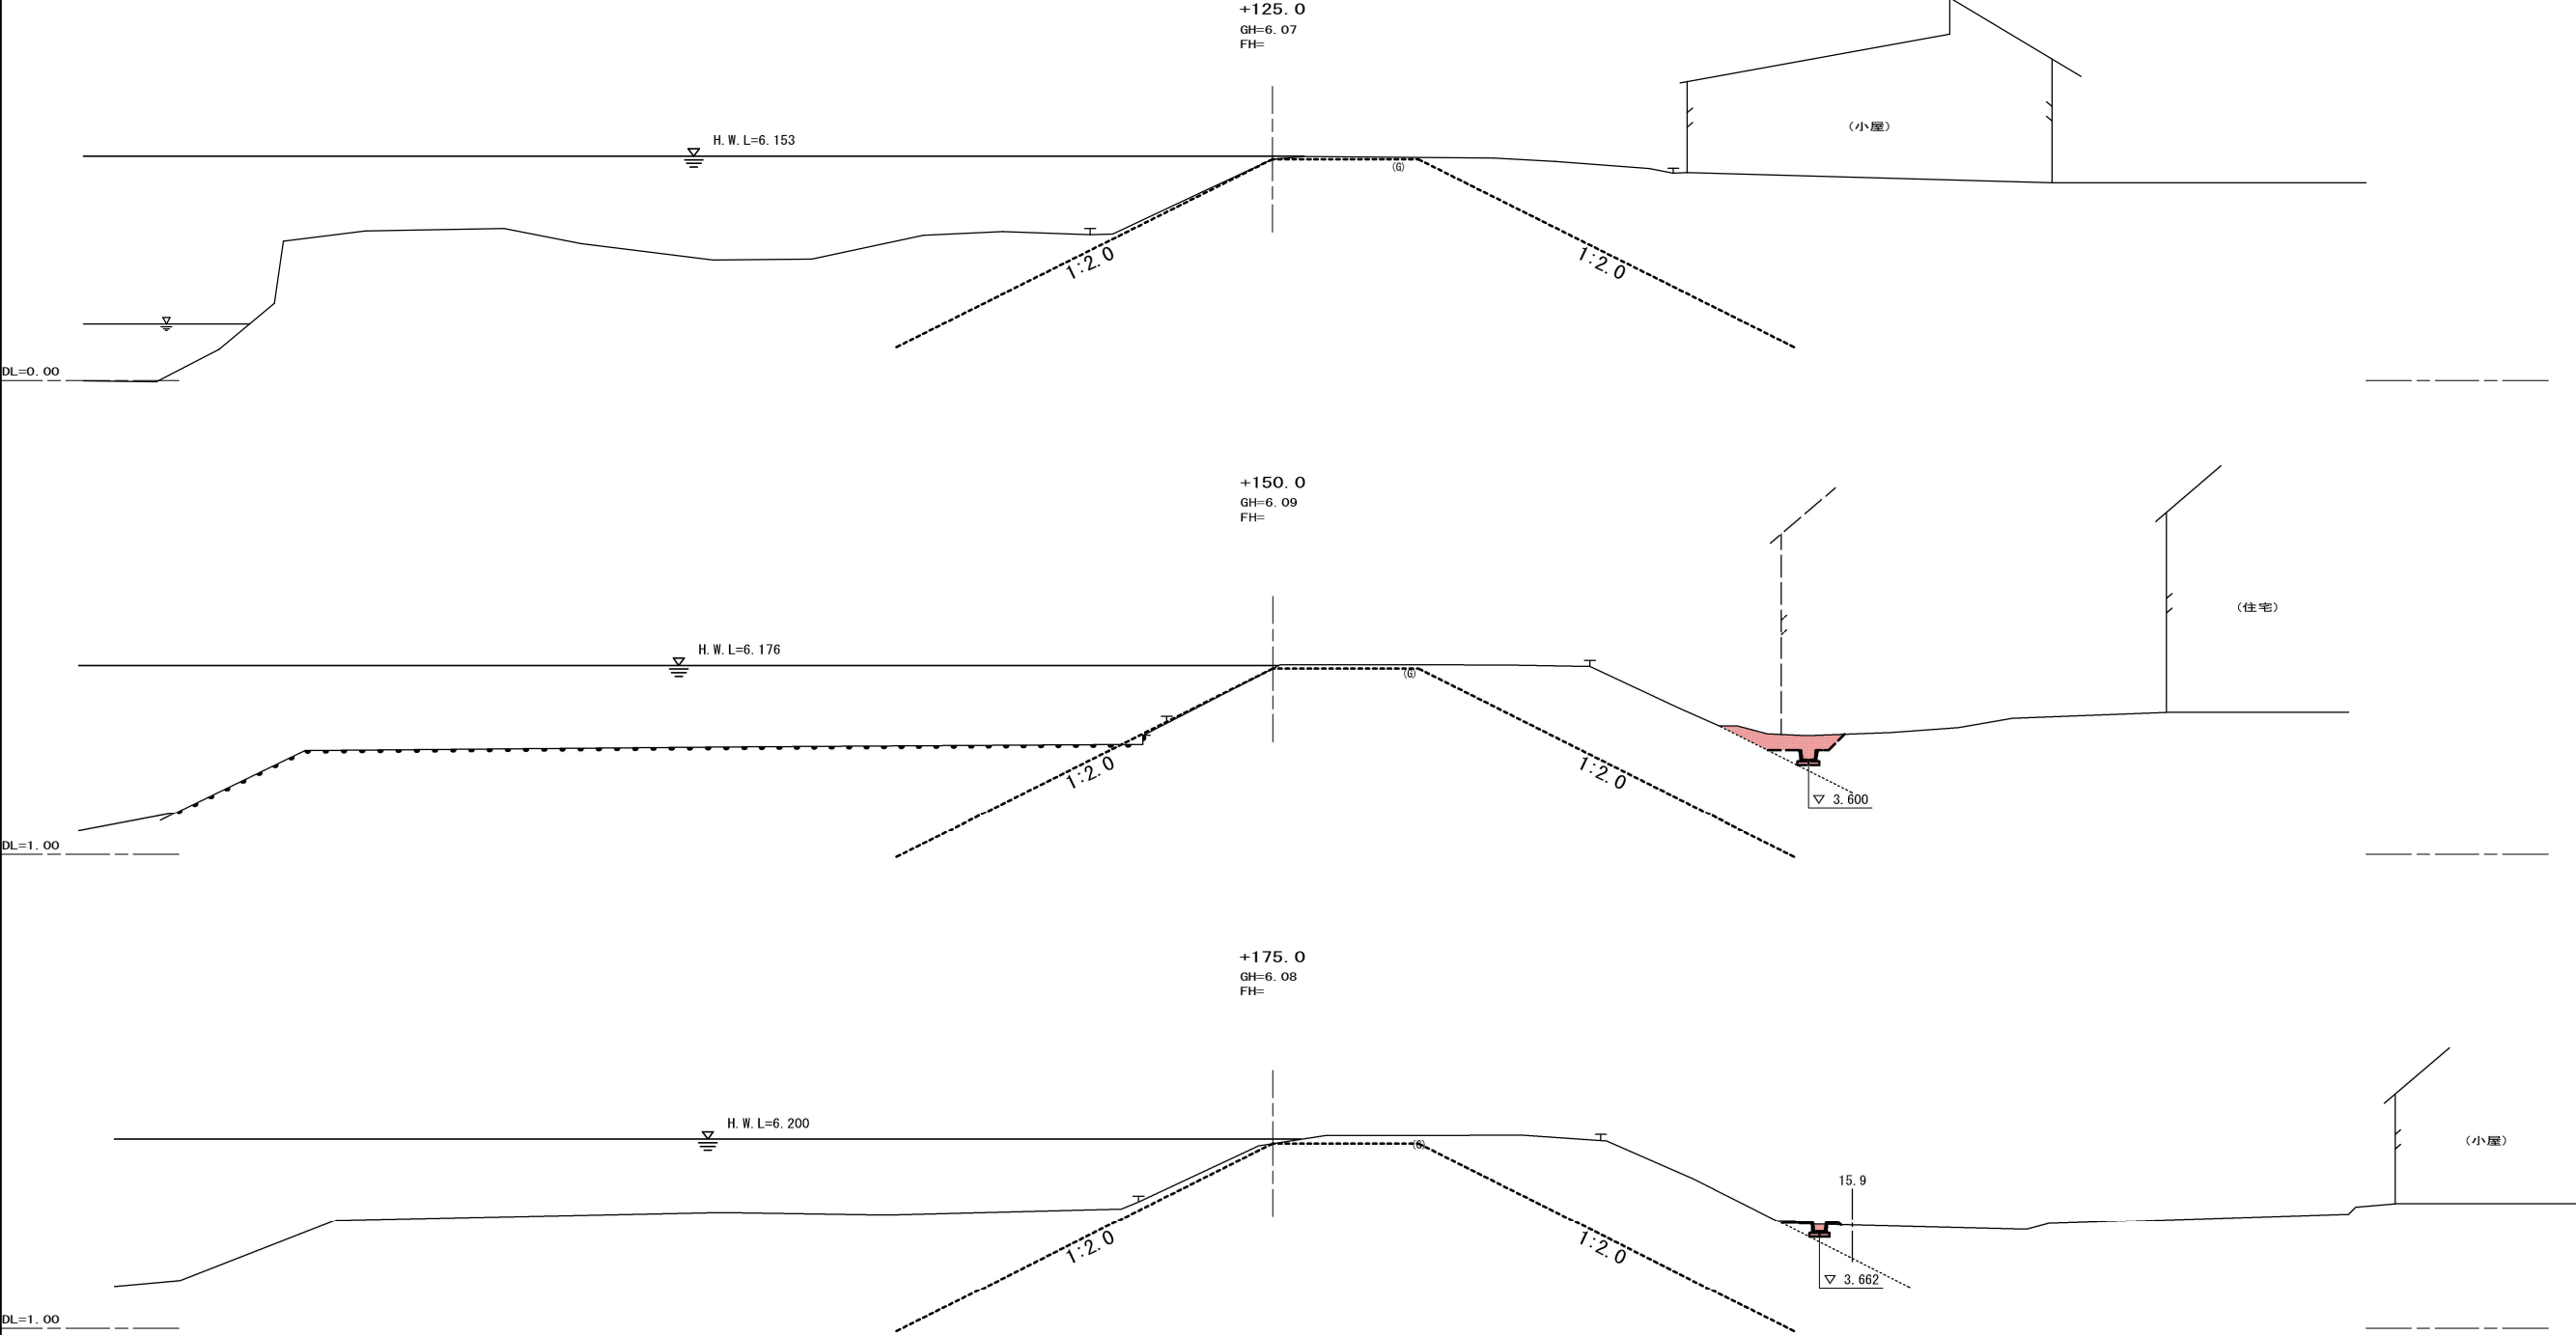

※本図面は(株)吉田測量設計にて作成された堤防法線に対する横断図である。

岩手県県土整備部	
二級河川長内川	久慈市長内町地内
全 42 枚ノ中 其 29	取付道路工(右岸) 横断図(1/4)
令和 8 年 度	
二級河川長内川筋長内地区新街橋取付道路ほか工事	
縮 尺	1:100




取付道路工(右岸) 横断図(2/4) S = 1:100

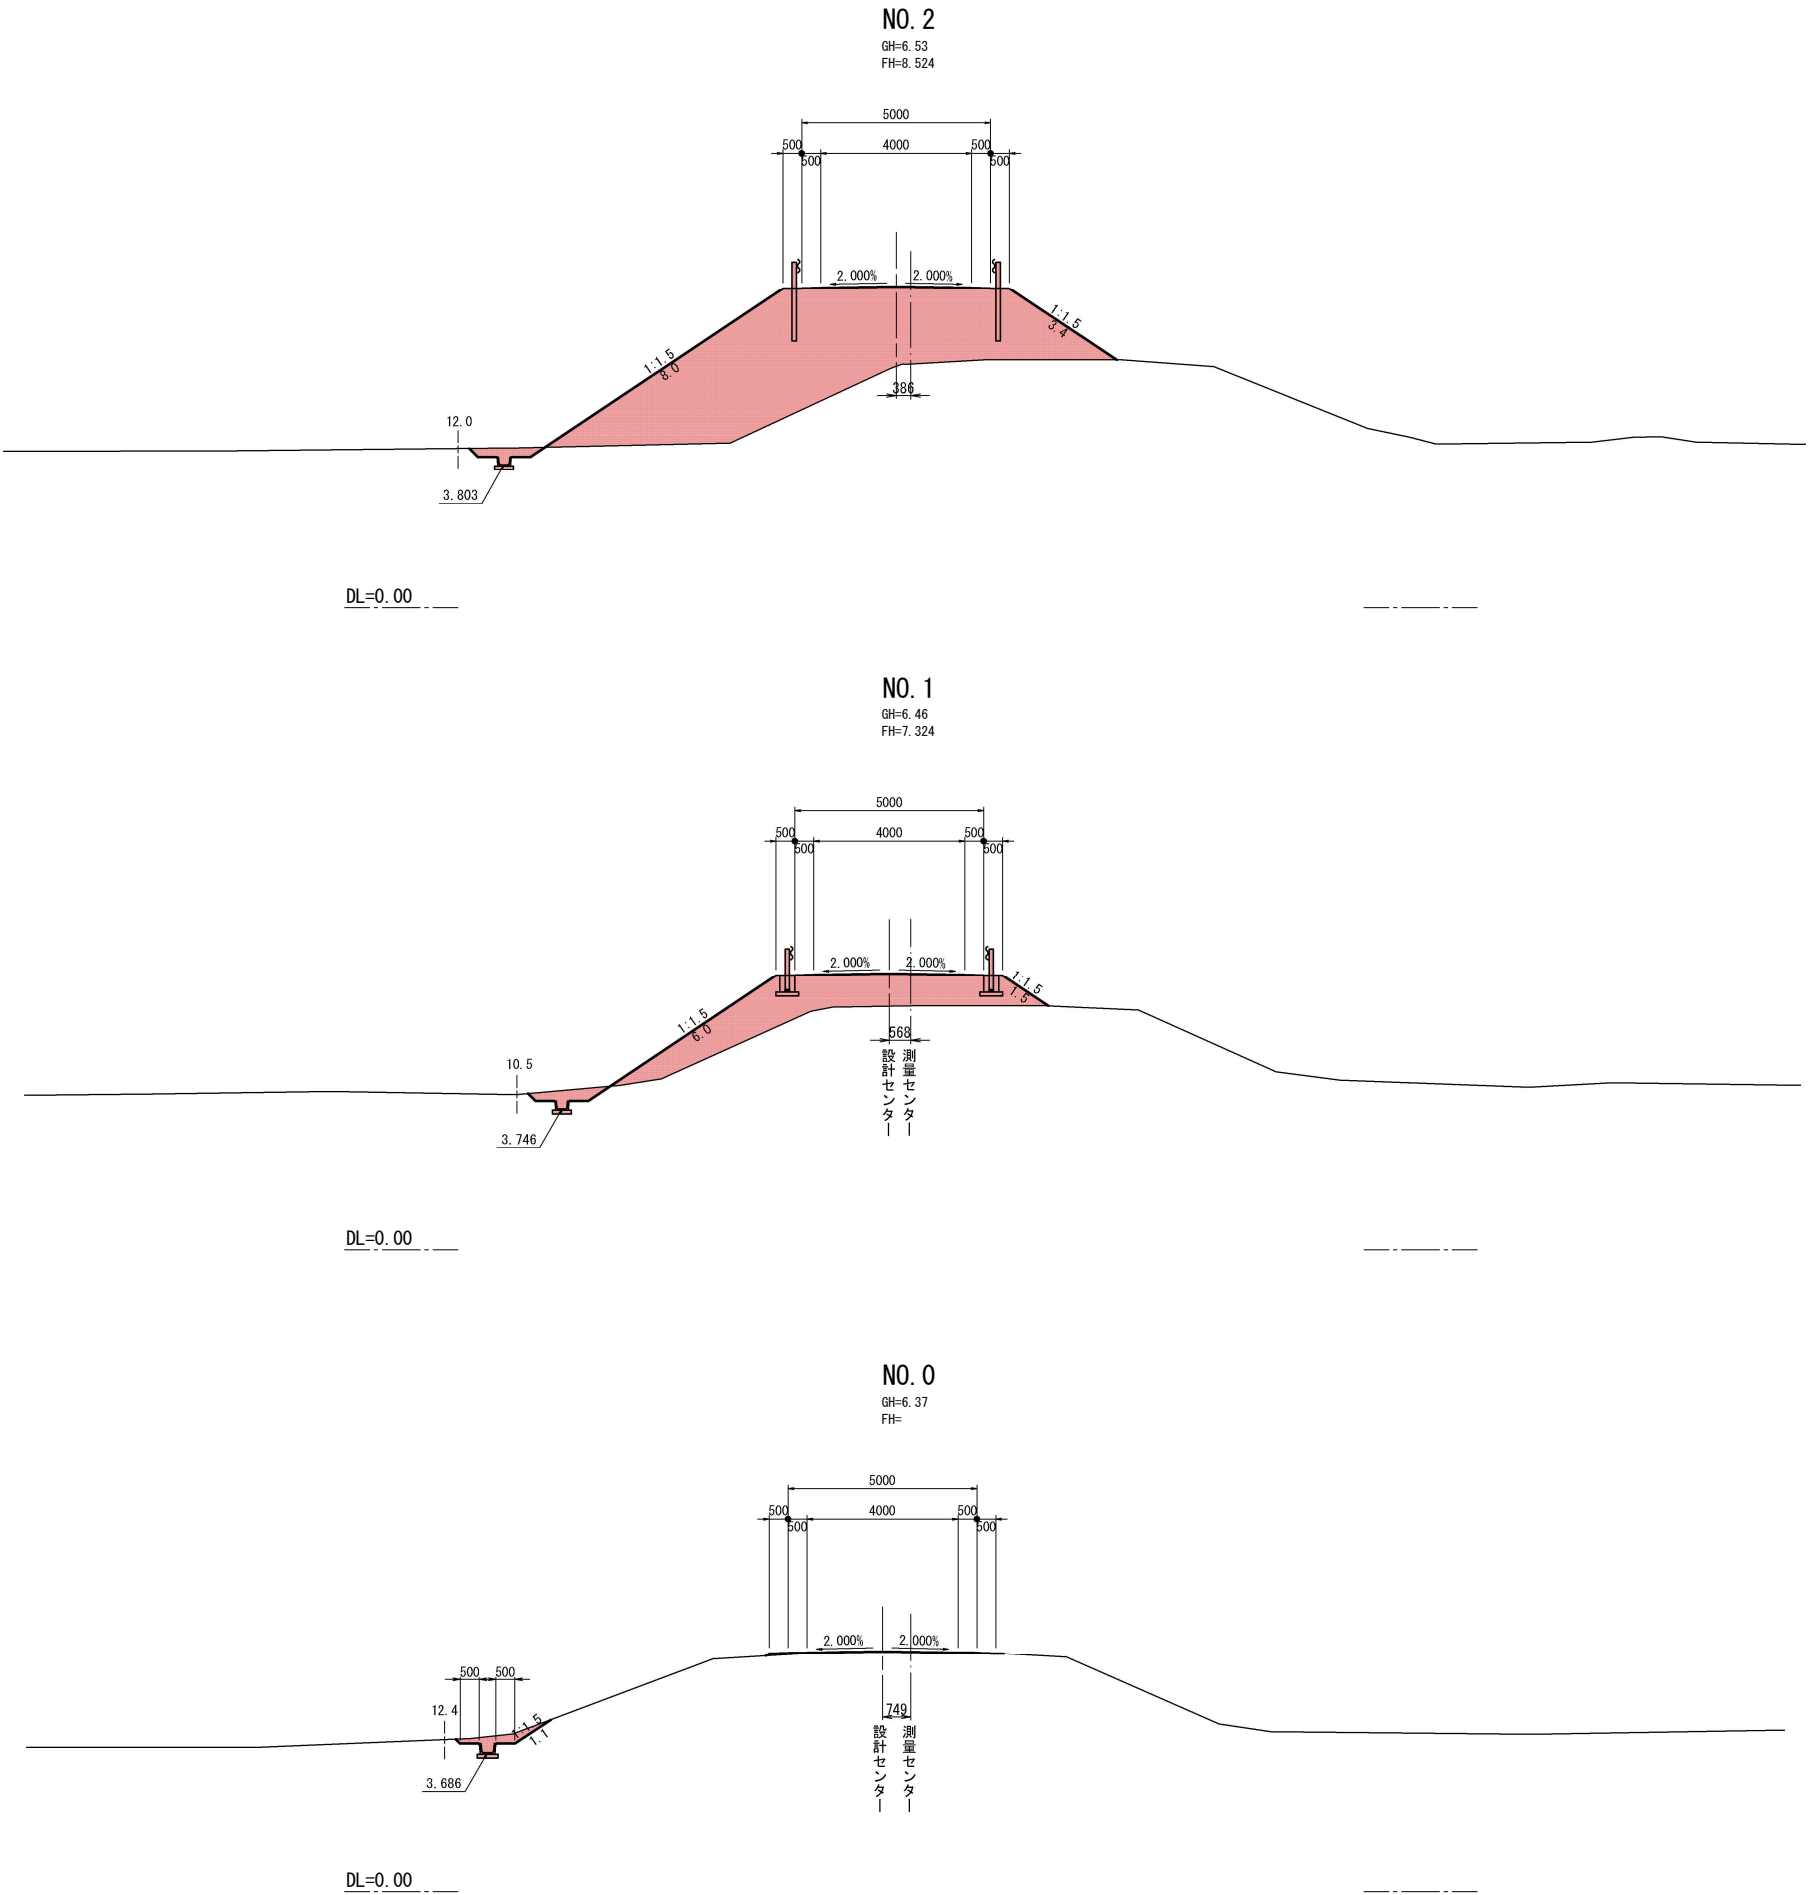

岩手県県土整備部	
二級河川長内川	久慈市長内町地内
全 42 枚ノ中 其 30	取付道路工(右岸) 横断図(2/4)
令和 8 年 度	
二級河川長内川筋長内地区新街橋取付道路ほか工事	
縮 尺	1:100


※用地幅杭の数値は測量センターからの離れである。

取付道路工(右岸) 横断図(3/4) S = 1:100

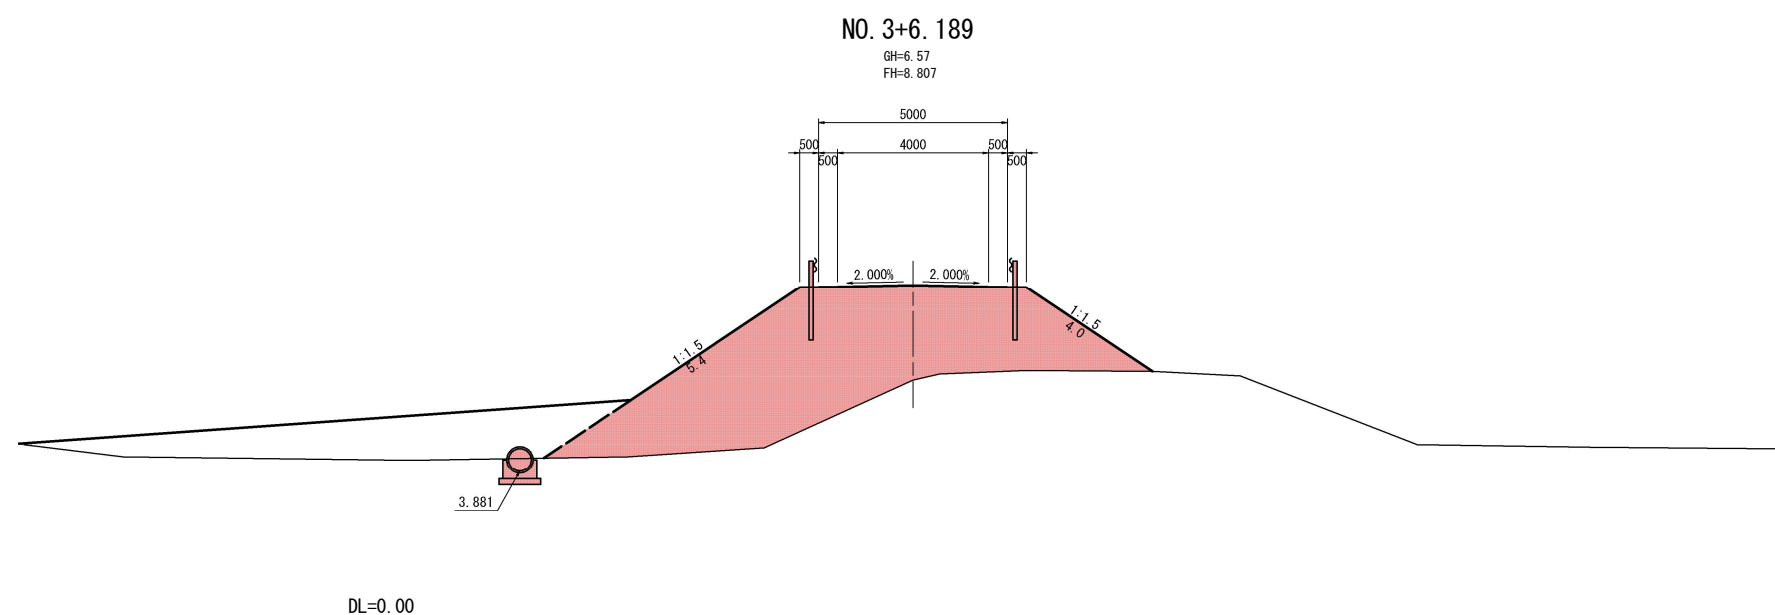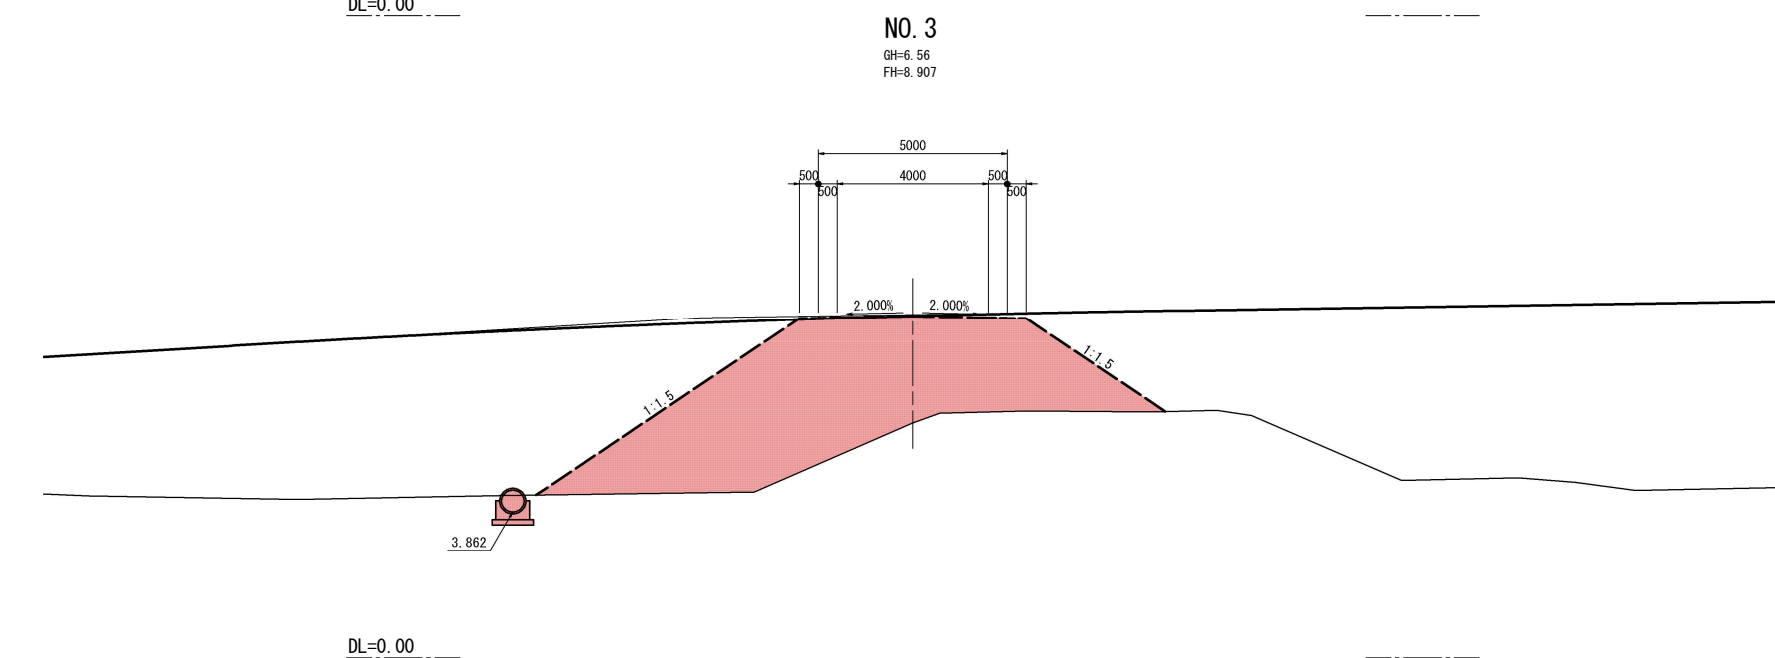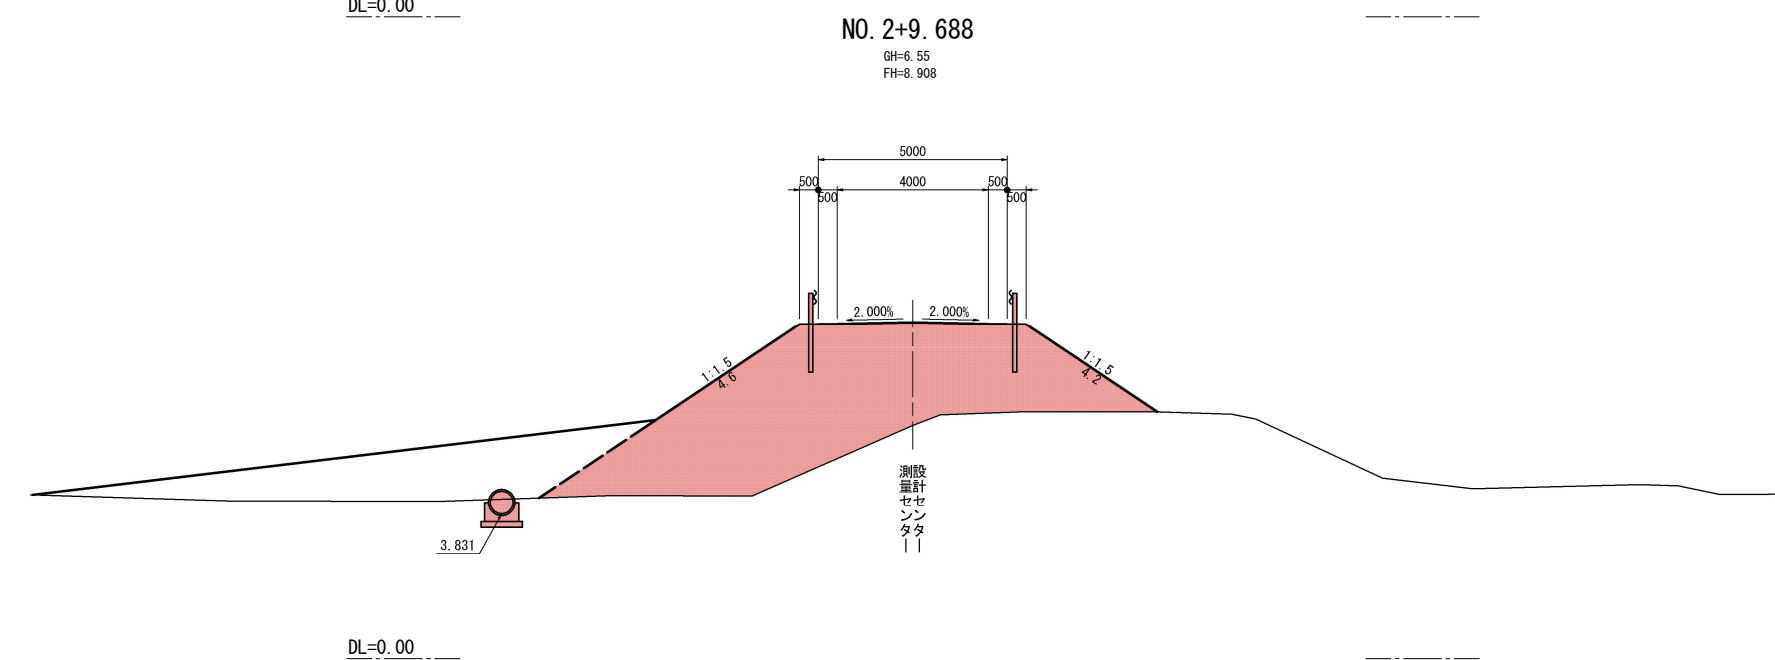

岩手県県土整備部	
二級河川長内川	久慈市長内町地内
全 42 枚ノ中 其 31	取付道路工(右岸 横断図(3/4))
令和 8 年 度	
二級河川長内川筋長内地区新街橋取付道路ほか工事	
縮 尺	1:100

取付道路工(右岸) 横断図(4/4) S = 1:100

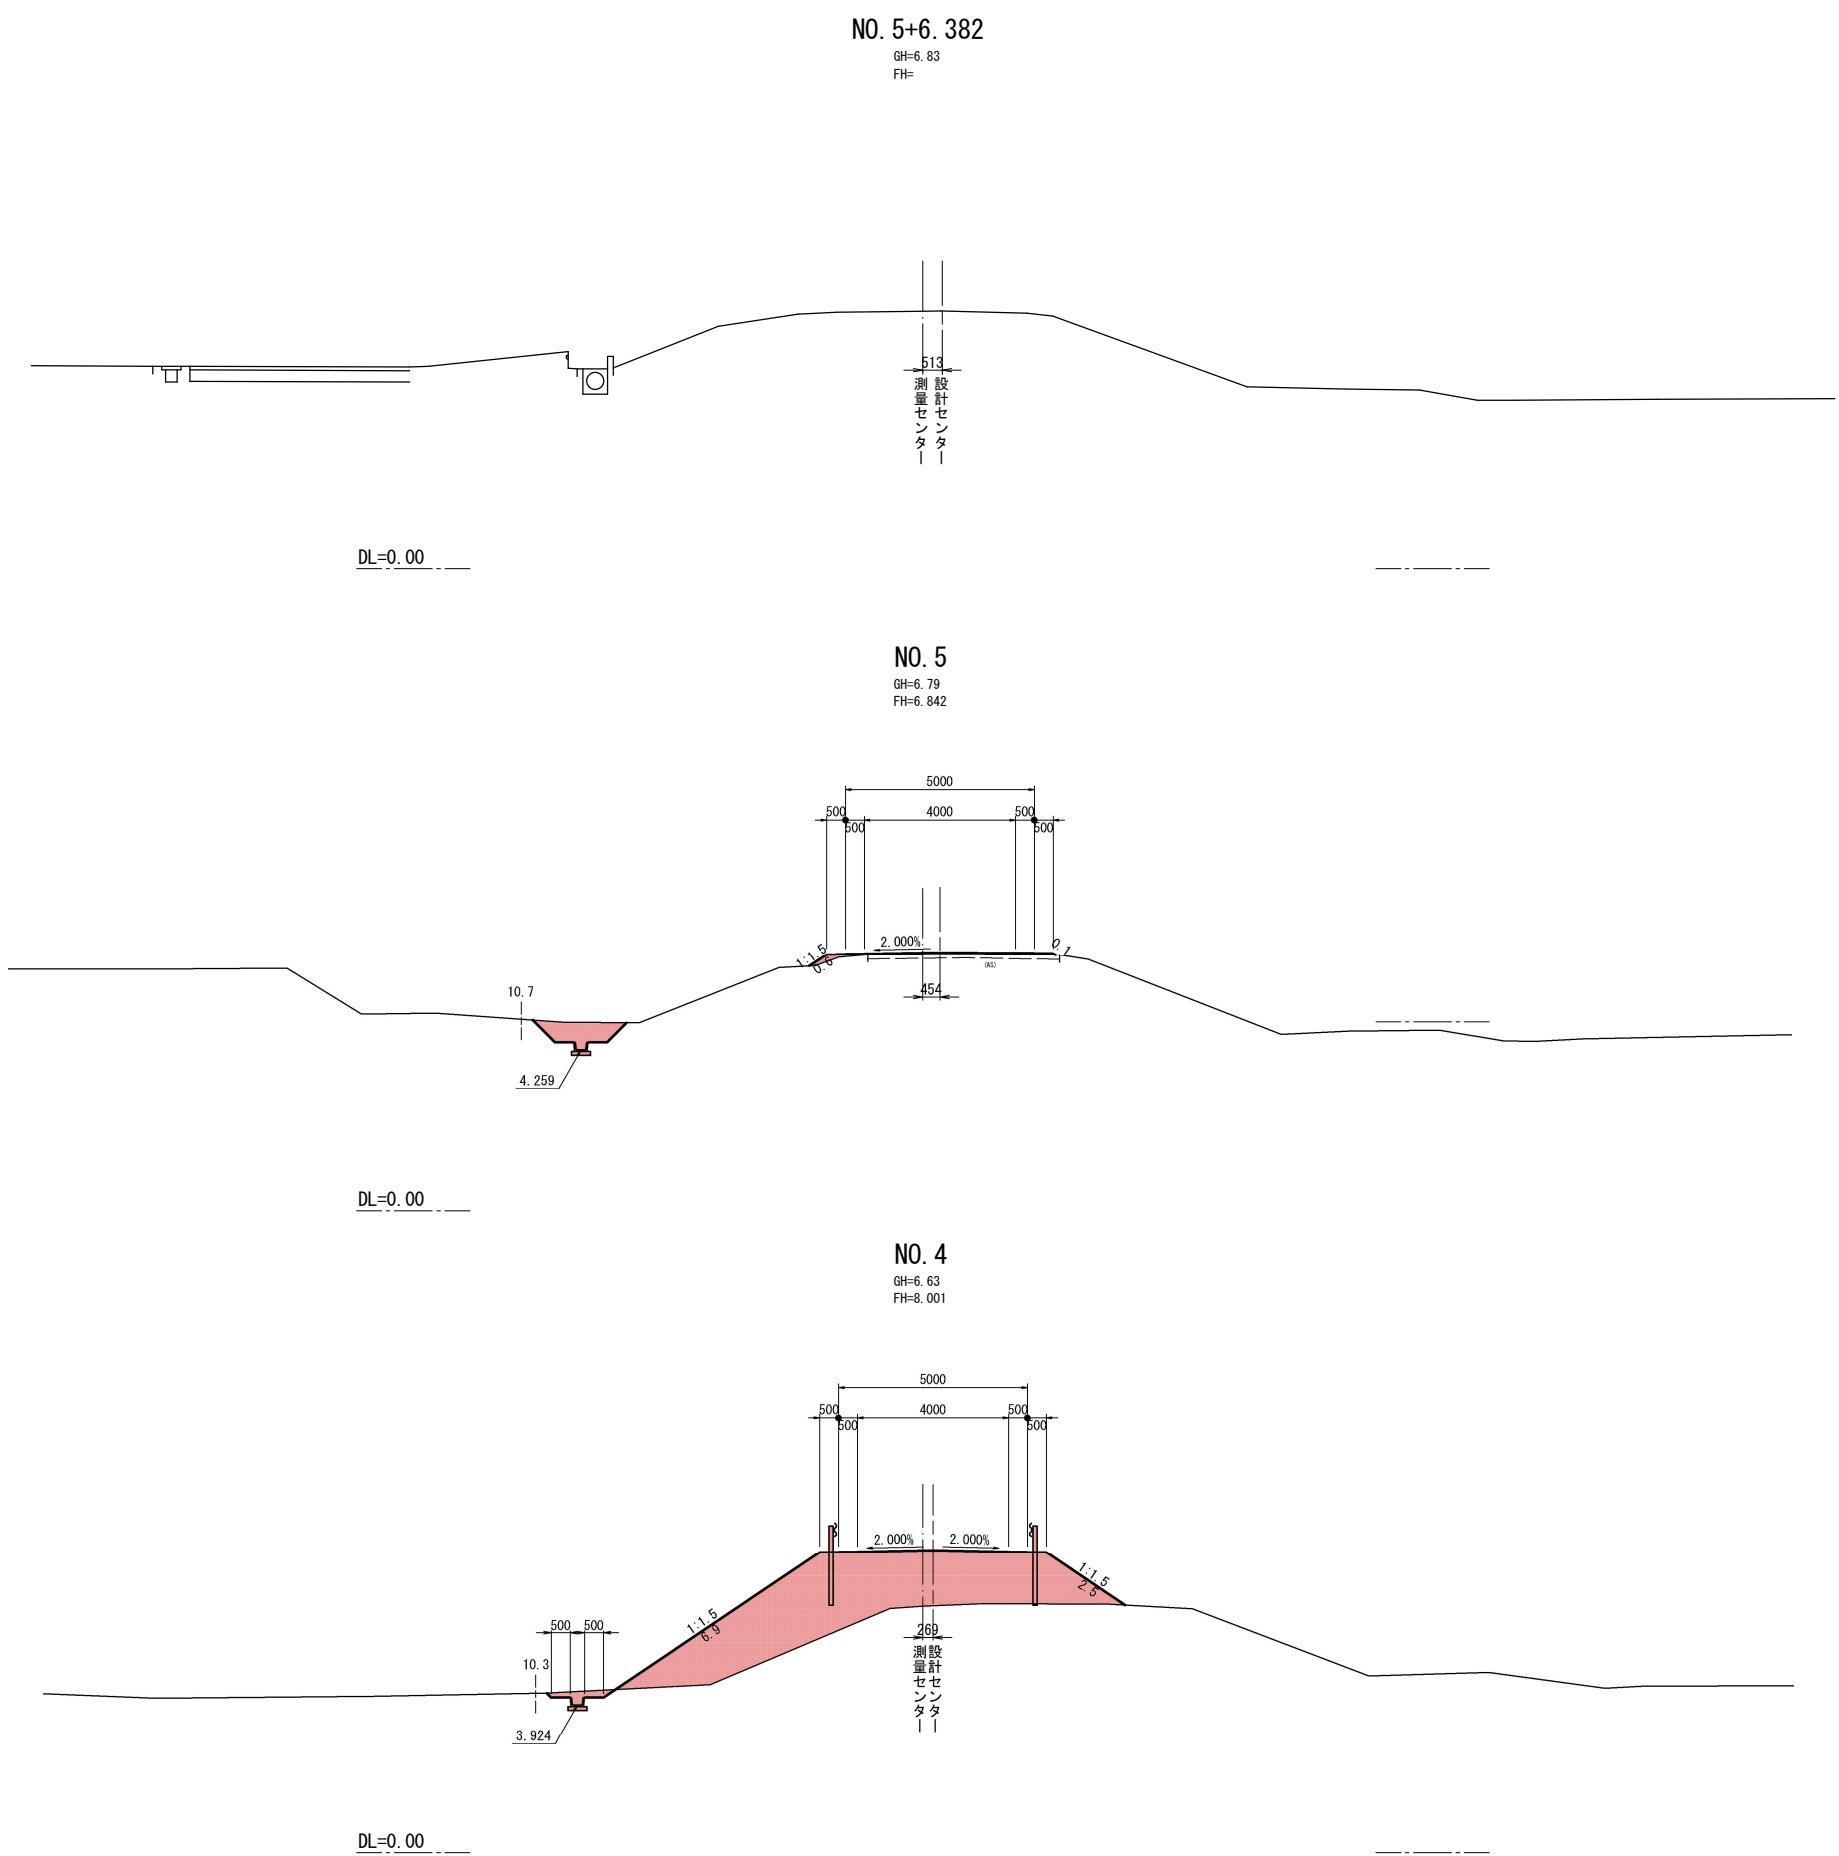


※用地幅杭の数値は測量センターからの離れである。


岩手県県土整備部	
二級河川長内川	久慈市長内町地内
全 42 枚ノ中 其 32	取付道路工(右岸) 横断図(4/4)
令和 8 年 度	
二級河川長内川筋長内地区新街橋取付道路ほか工事	
縮 尺	1:100

横断管渠工詳細図(1/2)

平面図
S=1:100

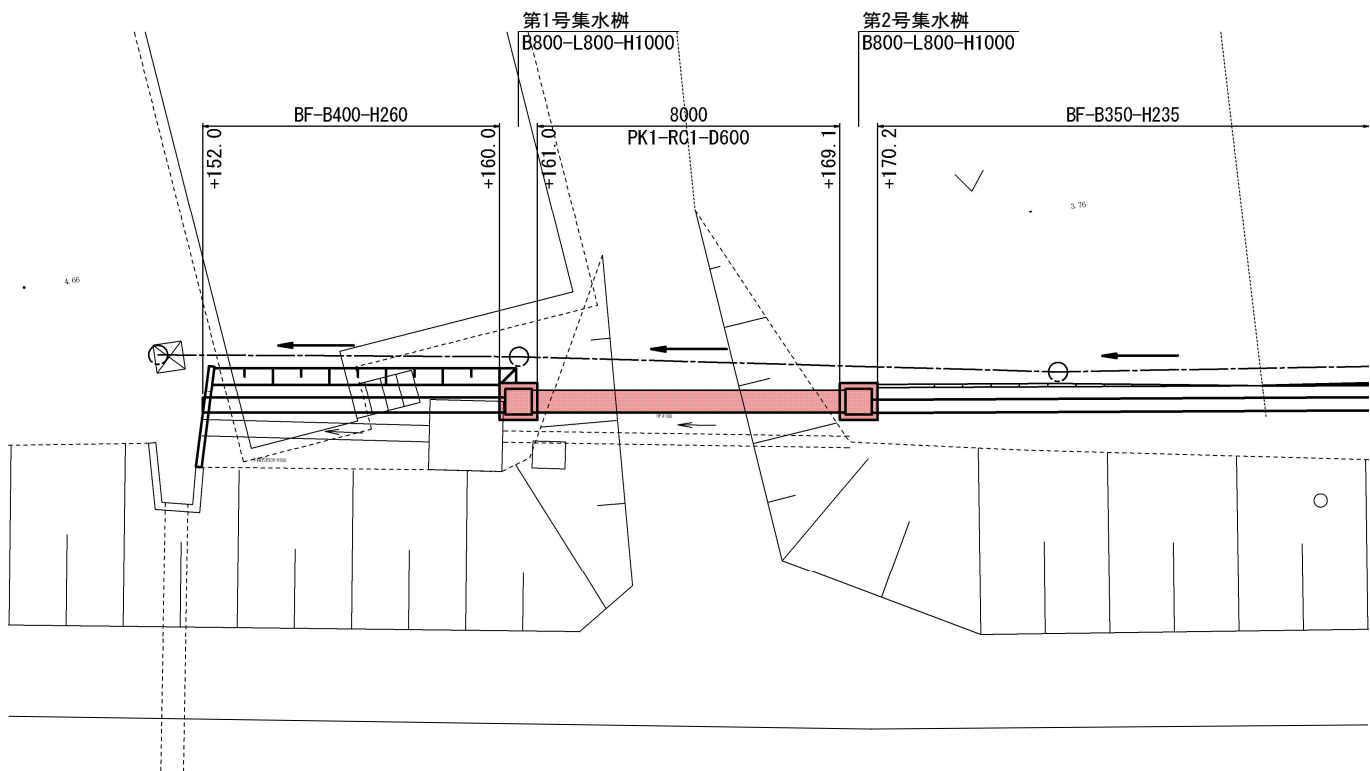


断面図
S=1:50

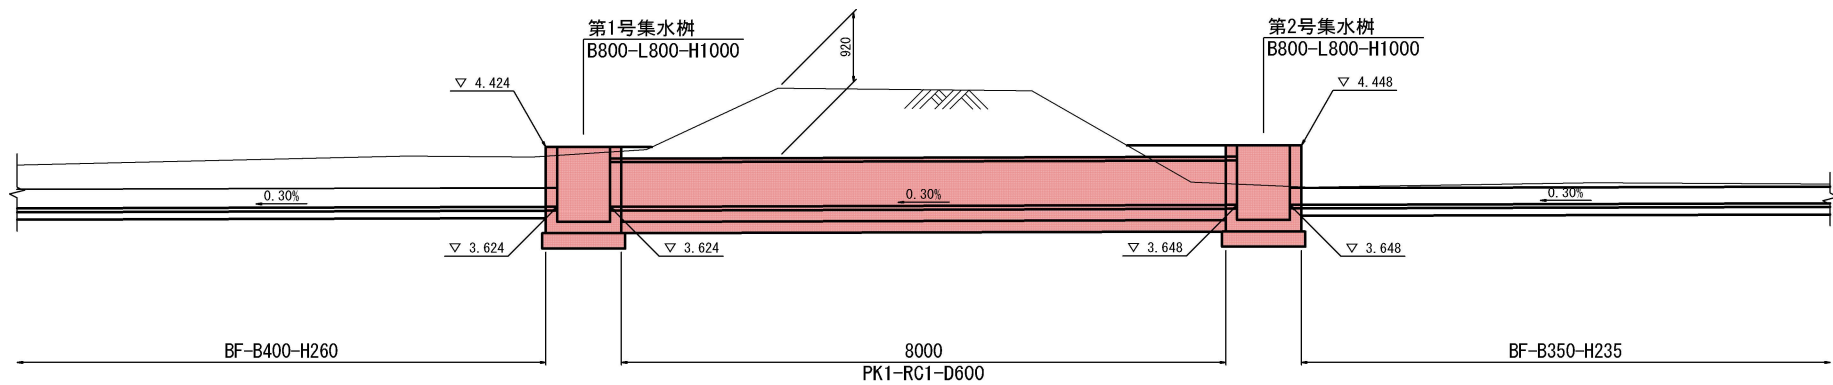

DL=0.00

管渠工断面図
S=1:20

PK1-RC1-D600

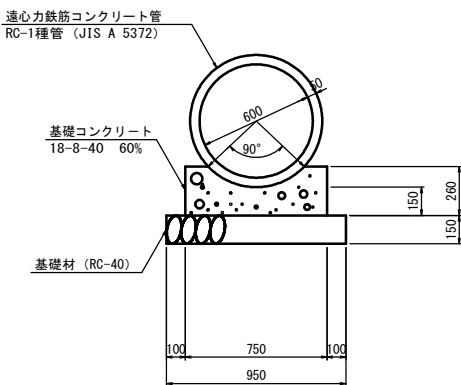


岩手県県土整備部	
二級河川長内川	久慈市長内町地内
全 42 枚ノ中 其 33	横断管渠工詳細図 【埋設水路】 (1/2)
令和 8 年 度	
二級河川長内川筋長内地区新街橋取付道路ほか工事	
縮 尺	図示


※本図面は(株)吉田測量設計にて作成した図面を修正したものである。

横断管渠工詳細図(2/2)

平面図
S=1:100

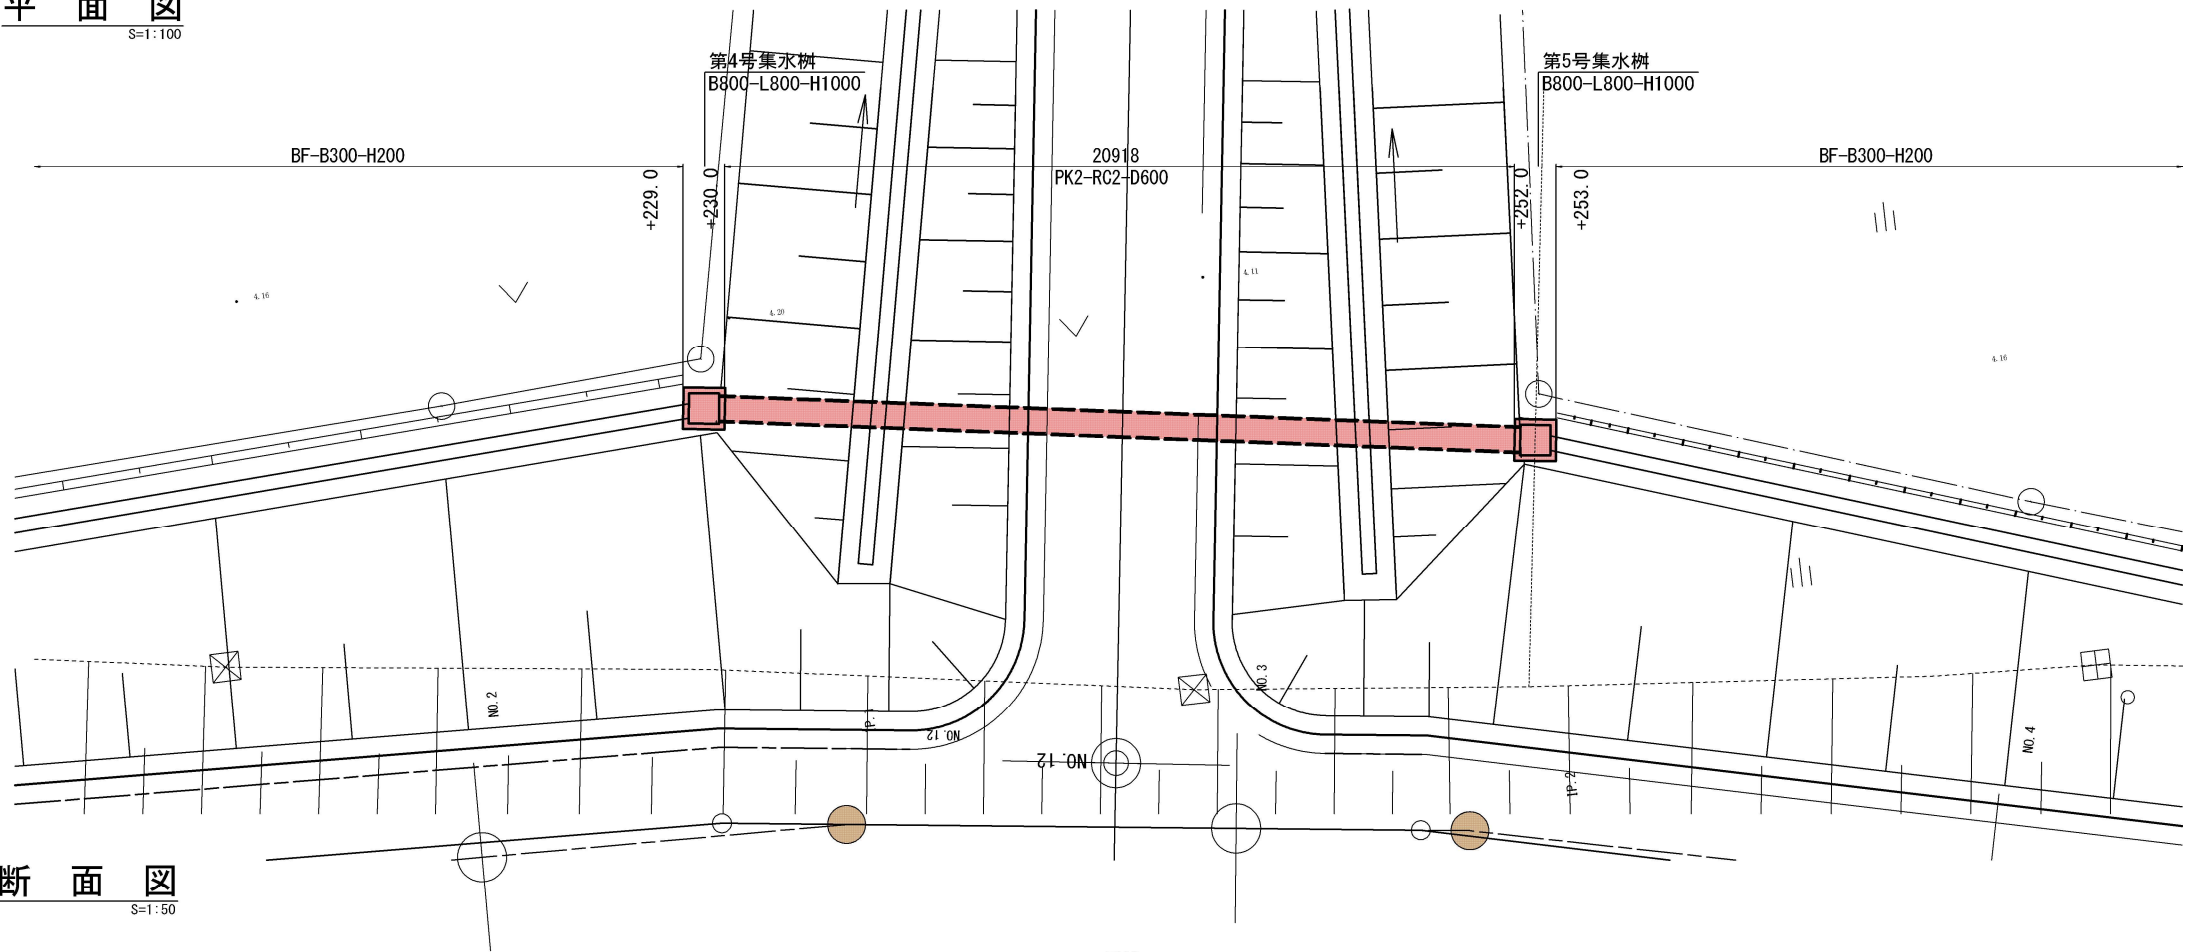


断面図
S=1:50

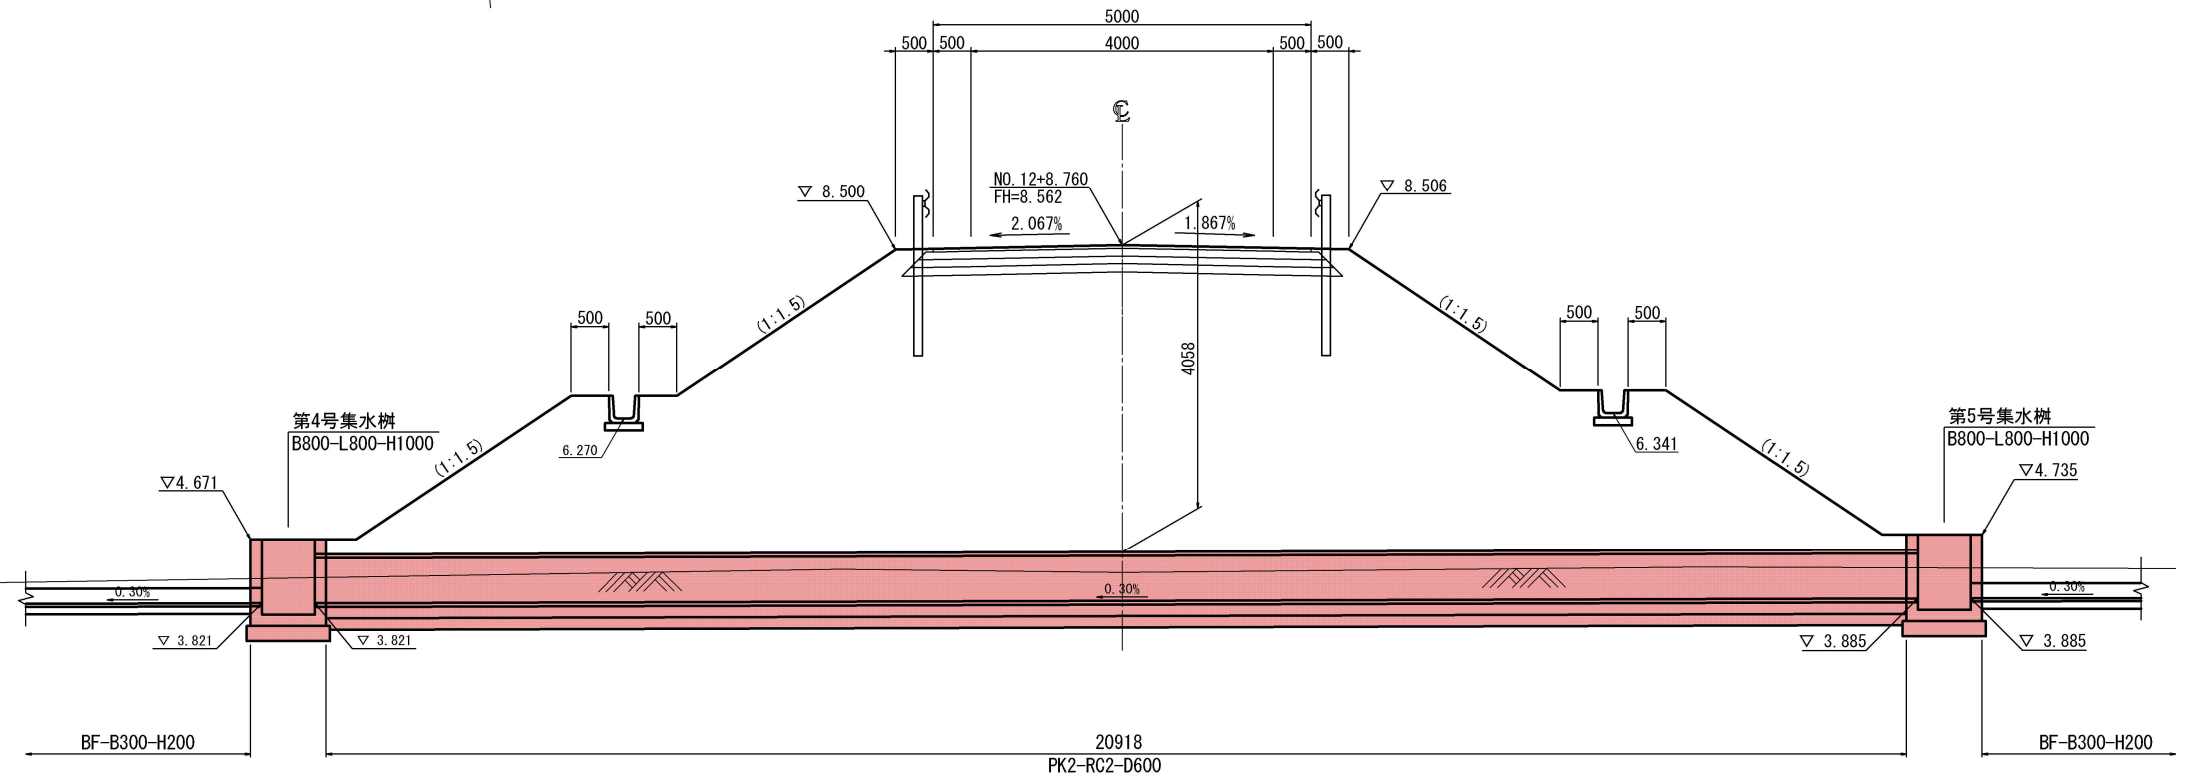

管渠工断面図
S=1:20

PK2-RC2-D600

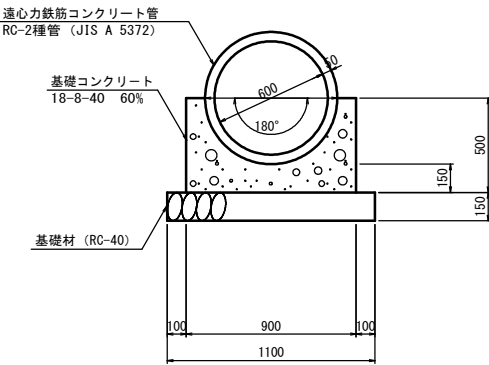


岩手県県土整備部	
二級河川長内川	久慈市長内町地内
全 42 枚ノ中 其 34	横断管渠工詳細図 【埋設水路】 (2/2)
令和 8 年 度	
二級河川長内川筋長内地区新街橋取付道路ほか工事	
縮 尺	図 示

DL=0.00


※本図面は(株)吉田測量設計にて作成した図面を修正したものである。

排水工詳細図


BF-B300-H200
S=1:20

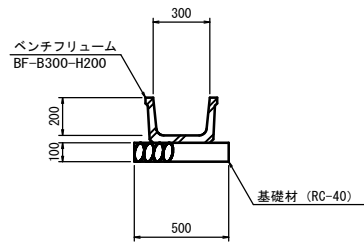


BF-B350-H235
S=1:20

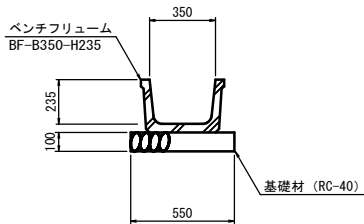


BF-B400-H260
S=1:20

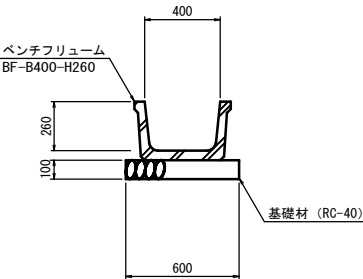

PK1-RC1-D600
S=1:20

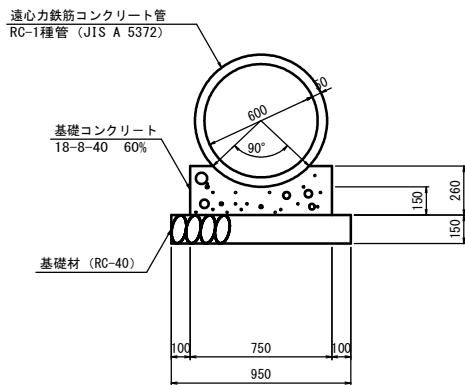


PK2-RC2-D600
S=1:20

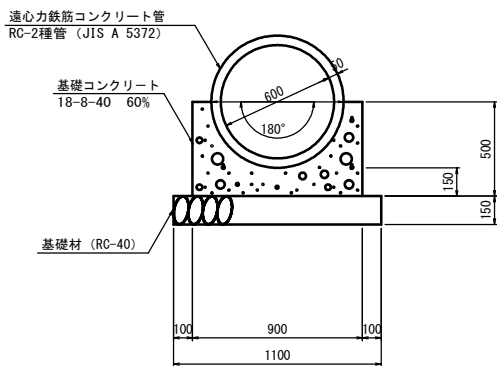


面壁工
S=1:20

正面図

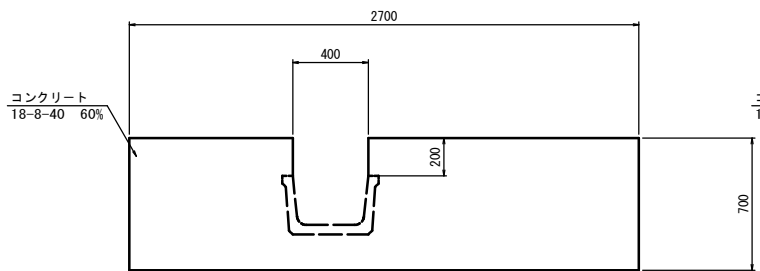

断面図

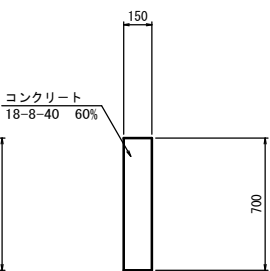

岩手県県土整備部	
二級河川長内川	久慈市長内町地内
全 42 枚ノ中 其 35	排水工詳細図 【堤脚水路】
令和 8 年 度	
二級河川長内川筋長内地区新街橋取付道路ほか工事	
縮 尺	1:20

※本図面は(株)吉田測量設計にて作成された図面である。