
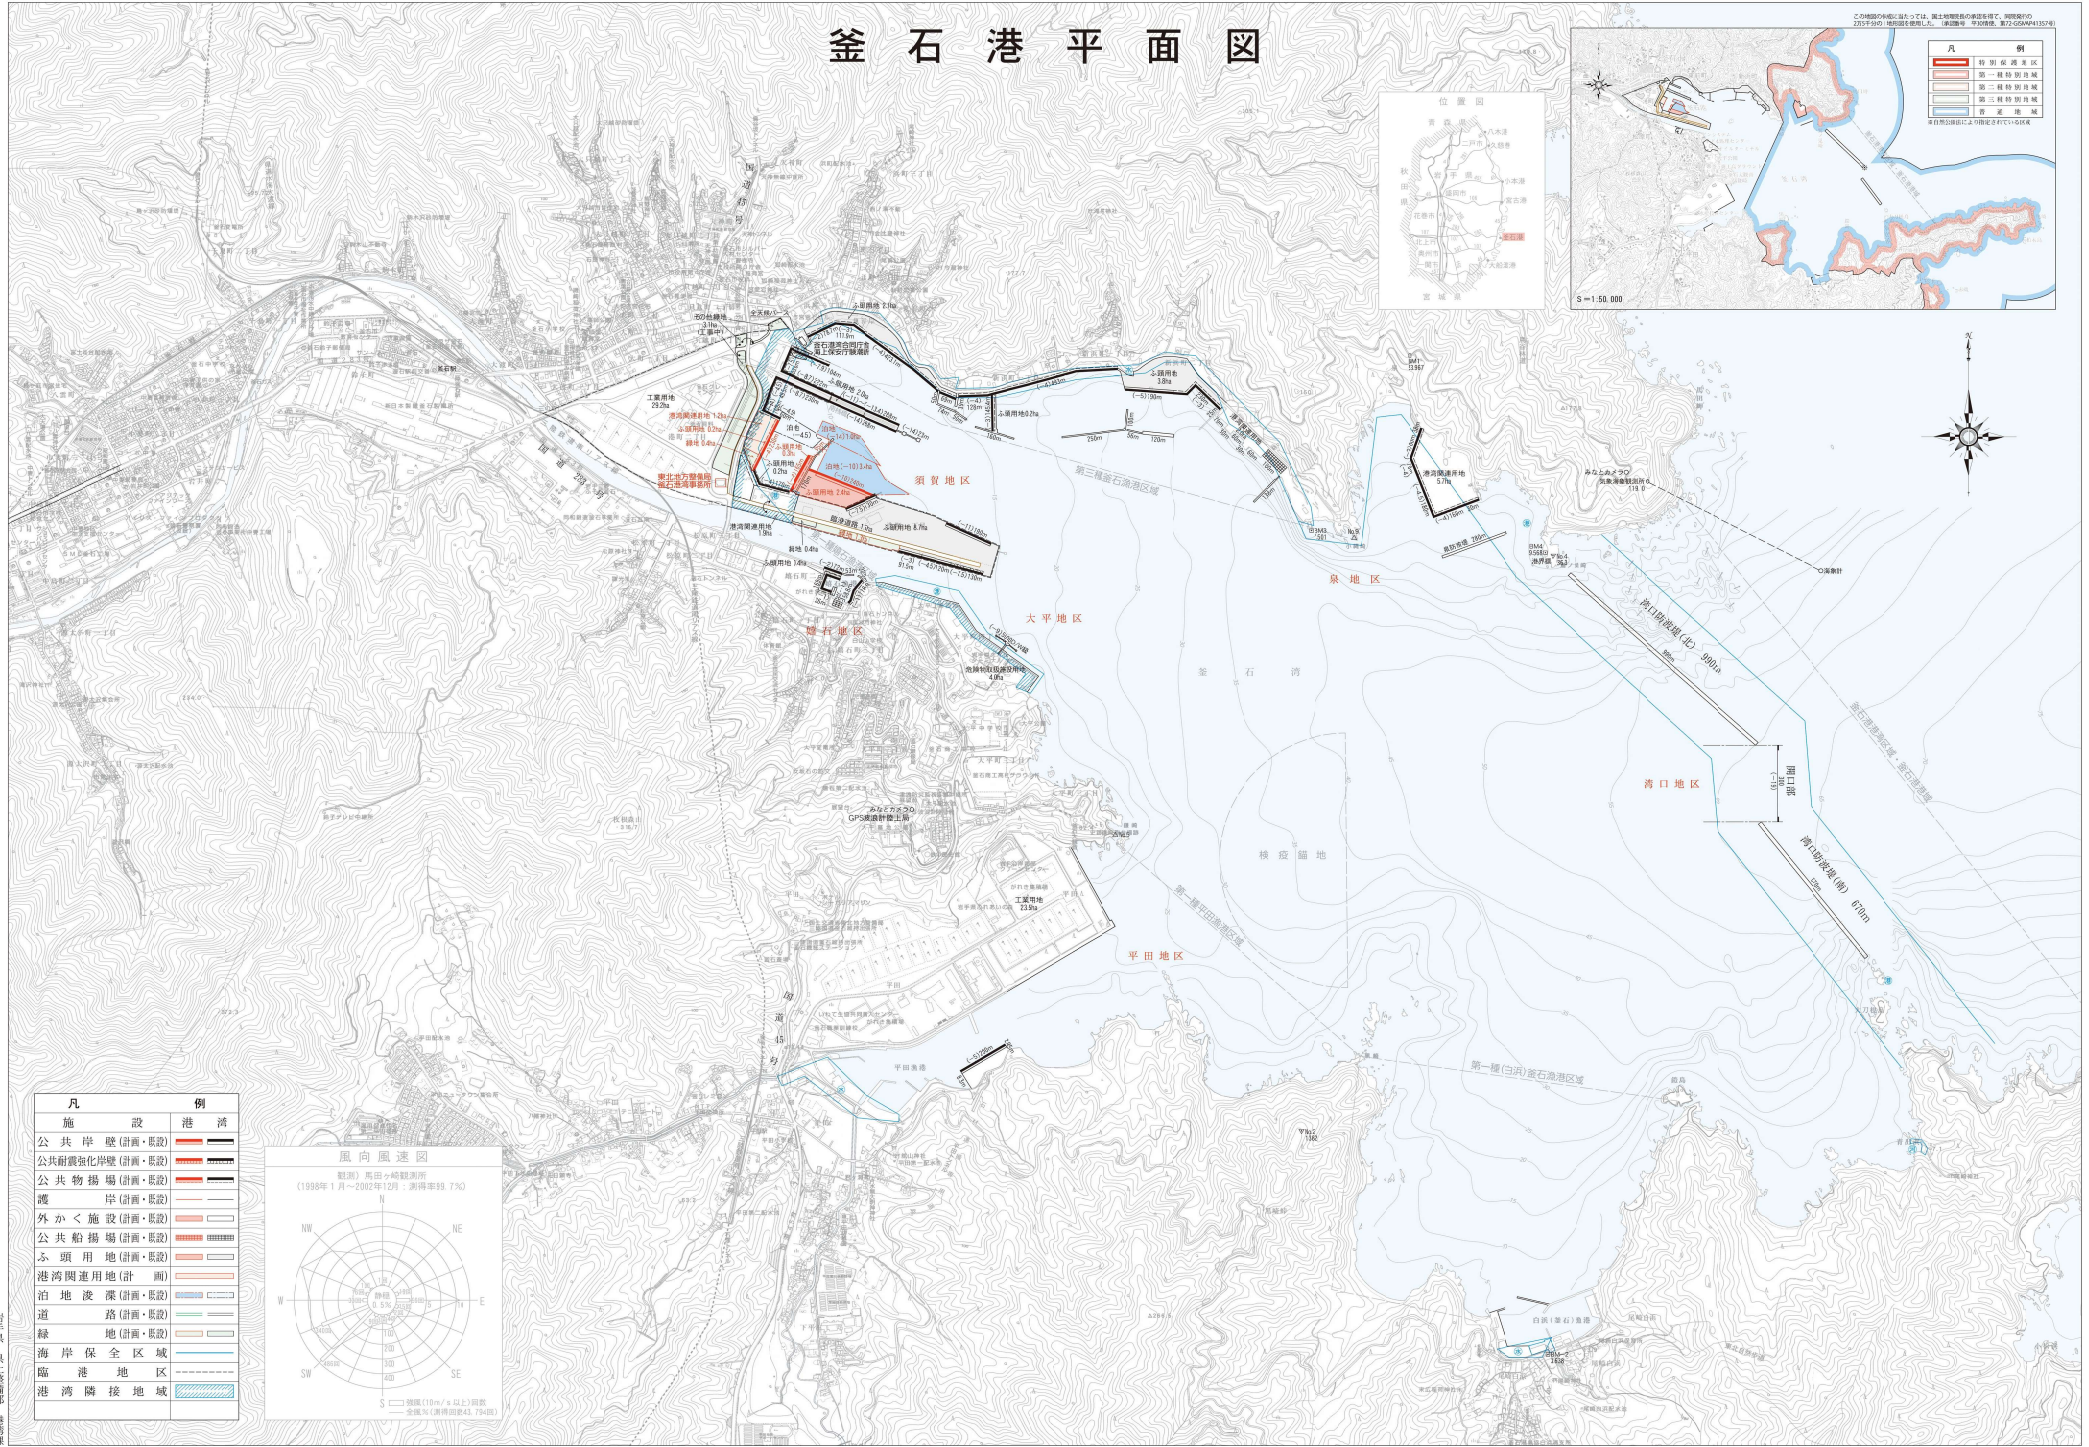


釜石港平面図


凡	例
特別保護地区	
第一種特別区域	
第二種特別区域	
第三種特別区域	

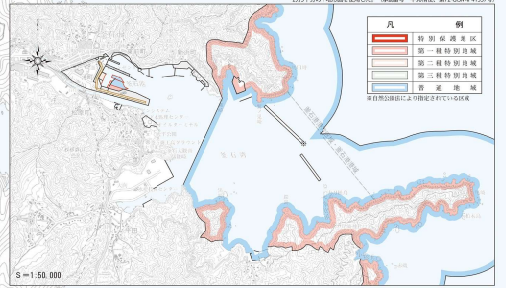

凡	例
施設	
公共岸壁(計画・既設)	
公共耐震強化岸壁(計画・既設)	
公共物揚場(計画・既設)	
護岸(計画・既設)	
外かく施設(計画・既設)	
公共船揚場(計画・既設)	
港湾関連用地(計画)	
道路(計画・既設)	
緑地(計画・既設)	
海岸保全区域	
臨港地区	
港湾隣接地域	

