


園路・施設根拠図
④タピック45エリア_施設

S=1:1000(A1) S=1:2000(A3)

- 凡例—
都市計画決定ライン
河川区域ライン
都市公園供用区域

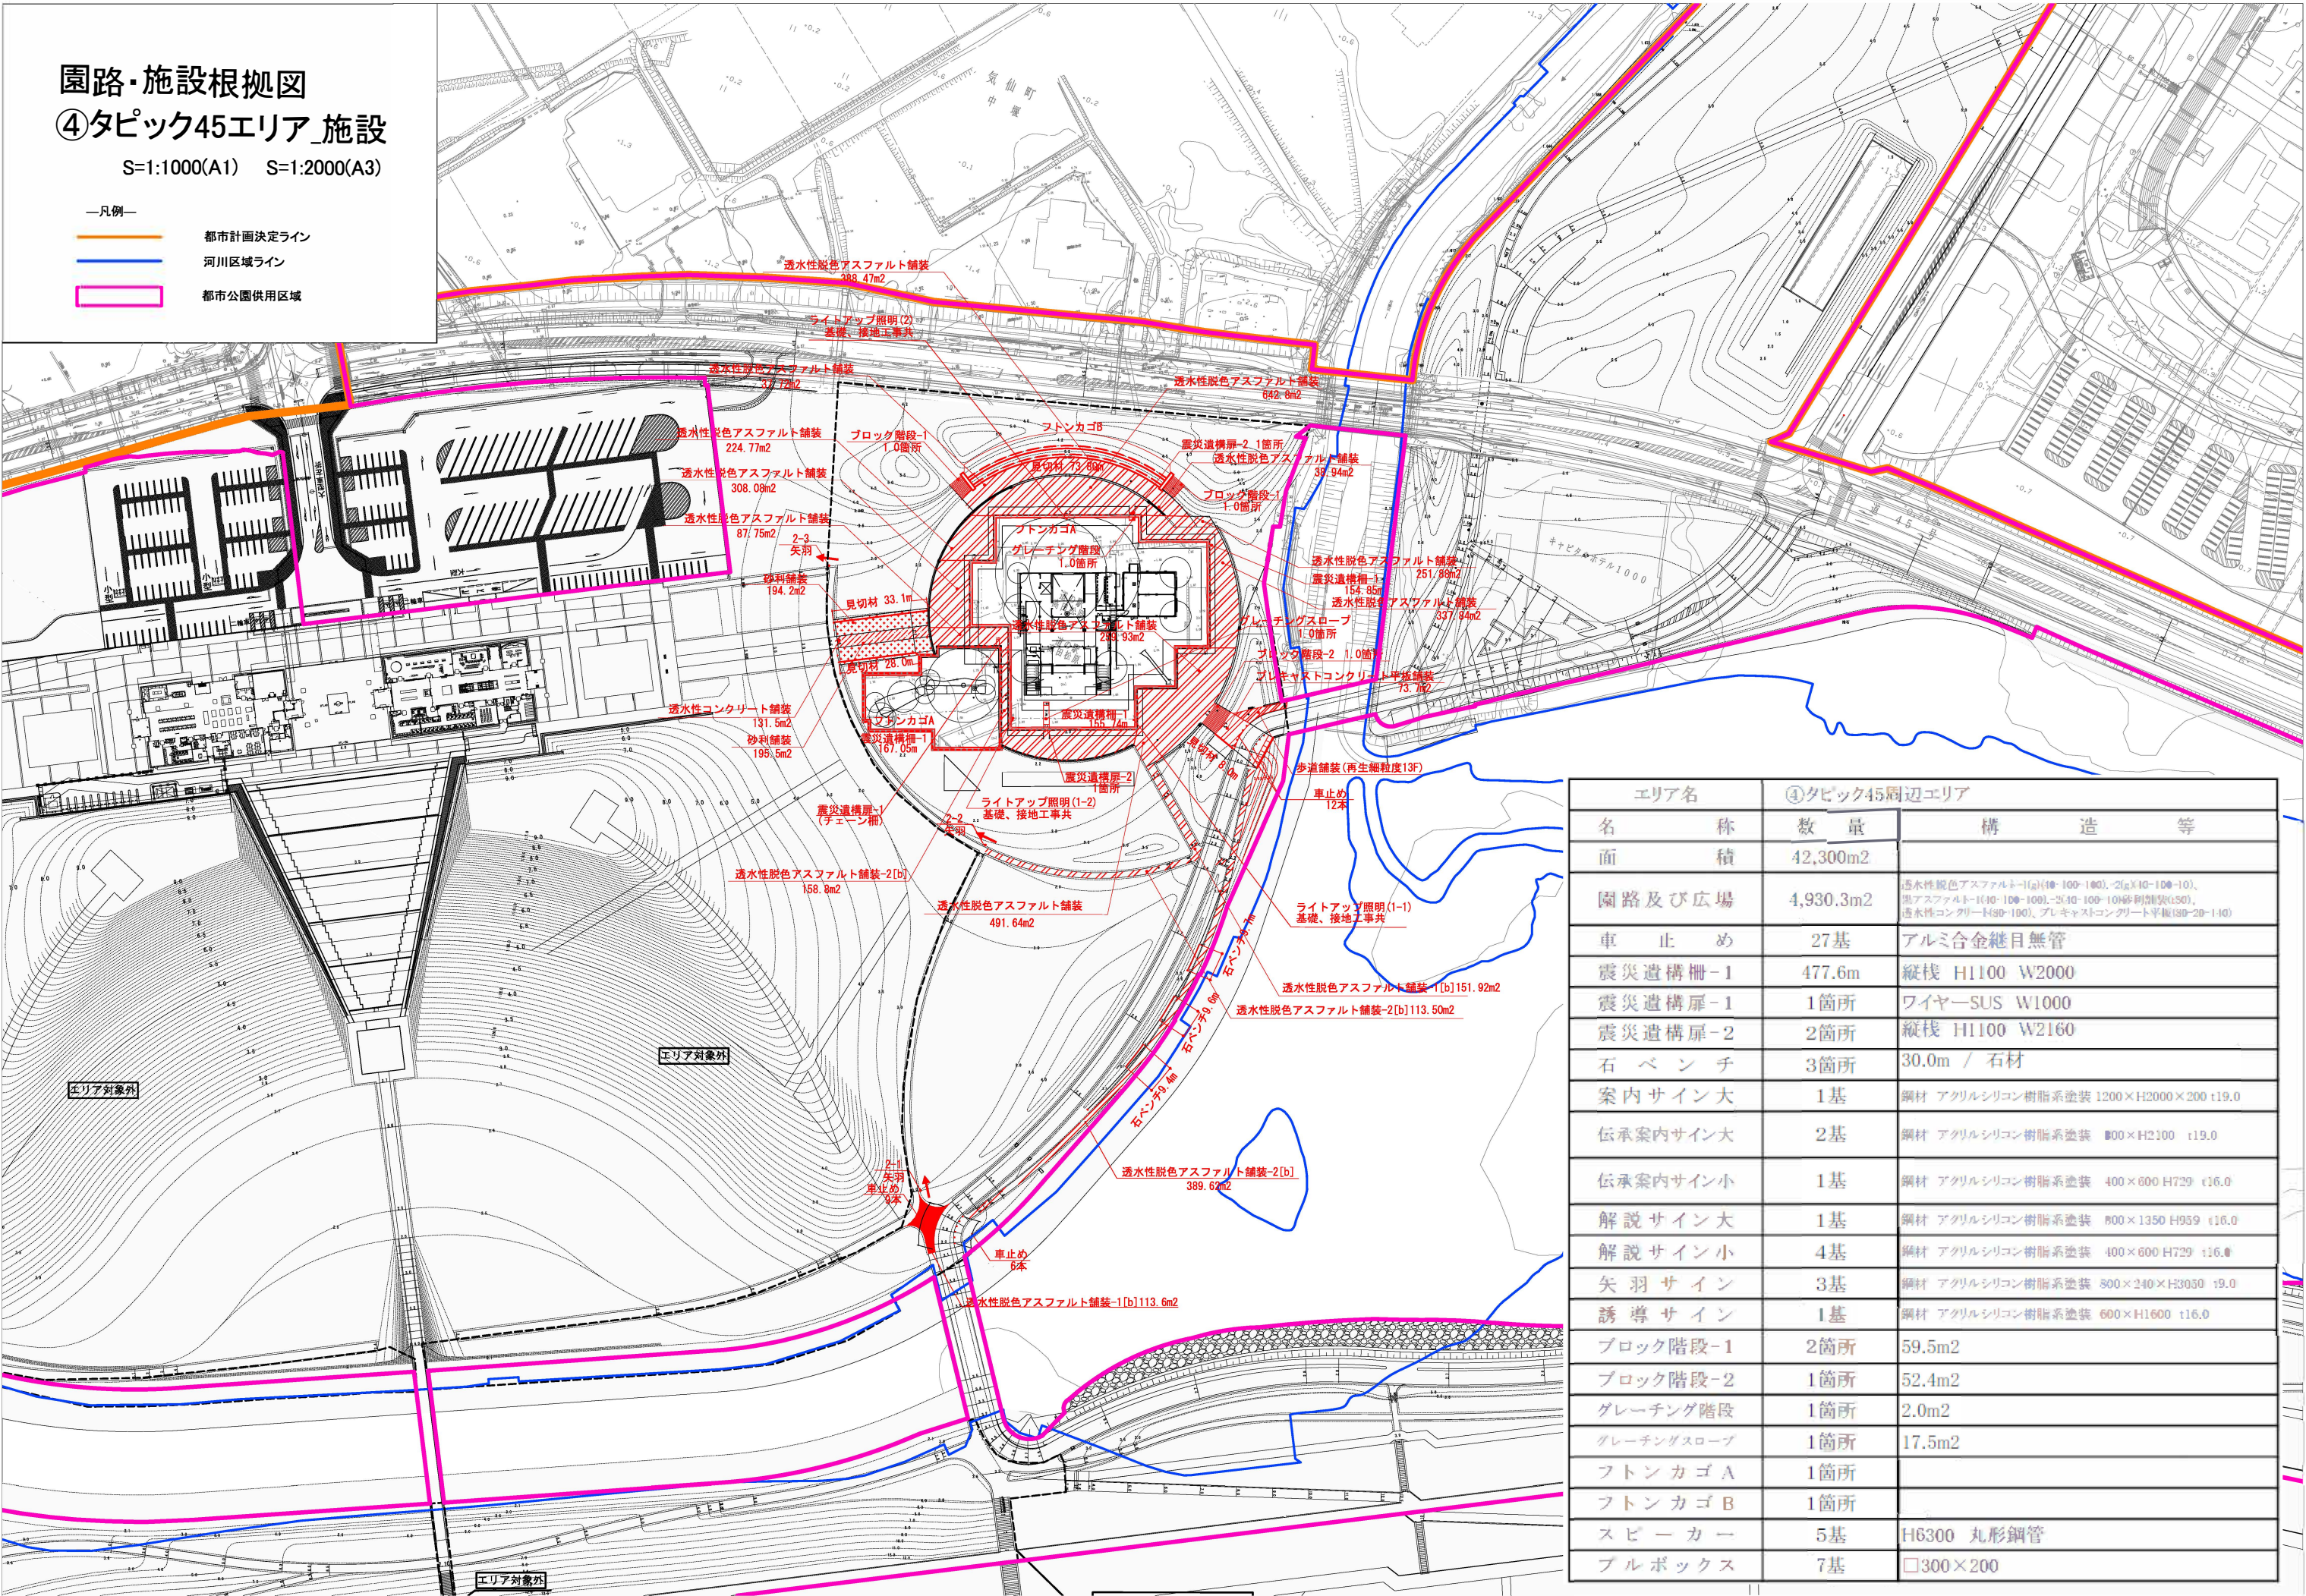


エリア名		④タピック45周辺エリア	
名	称	数 量	構 造 等
面	積	42,300m2	
園路及び広場		4,930.3m2	透水性脱色アスファルト-1(a)(10×100-100), 2(a)×10×100-10), 透アスファルト-1(10×100-100), 2(10×100-10)砂利舗装(50), 透水性コンクリート(50-100), プレキャストコンクリート平板(50-20-140)
車 止 め		27基	アルミ合金継目無管
震災遺構柵-1		477.6m	縦棧 H1100 W2000
震災遺構扉-1		1箇所	ワイヤーSUS W1000
震災遺構扉-2		2箇所	縦棧 H1100 W2160
石 ベ ン チ		3箇所	30.0m / 石材
案内サイン大		1基	鋼材 アクリルシリコン樹脂系塗装 1200×H2000×200 t19.0
伝承案内サイン大		2基	鋼材 アクリルシリコン樹脂系塗装 800×H2100 t19.0
伝承案内サイン小		1基	鋼材 アクリルシリコン樹脂系塗装 400×600 H729 t16.0
解説サイン大		1基	鋼材 アクリルシリコン樹脂系塗装 800×1350 H959 t16.0
解説サイン小		4基	鋼材 アクリルシリコン樹脂系塗装 400×600 H729 t16.0
矢 羽 サ イ ン		3基	鋼材 アクリルシリコン樹脂系塗装 800×240×H3030 t19.0
誘 導 サ イ ン		1基	鋼材 アクリルシリコン樹脂系塗装 600×H1600 t16.0
ブロック階段-1		2箇所	59.5m2
ブロック階段-2		1箇所	52.4m2
グレーチング階段		1箇所	2.0m2
グレーチングスロープ		1箇所	17.5m2
フトンカゴ A		1箇所	
フトンカゴ B		1箇所	
ス ピ ー カ ー		5基	H6300 丸形鋼管
ブルボックス		7基	□300×200

園路・施設根拠図

⑤川原川エリア_施設

S=1:1000(A1) S=1:2000(A3)

- 凡例—
- 都市計画決定ライン
 - 河川区域ライン
 - 都市公園供用区域

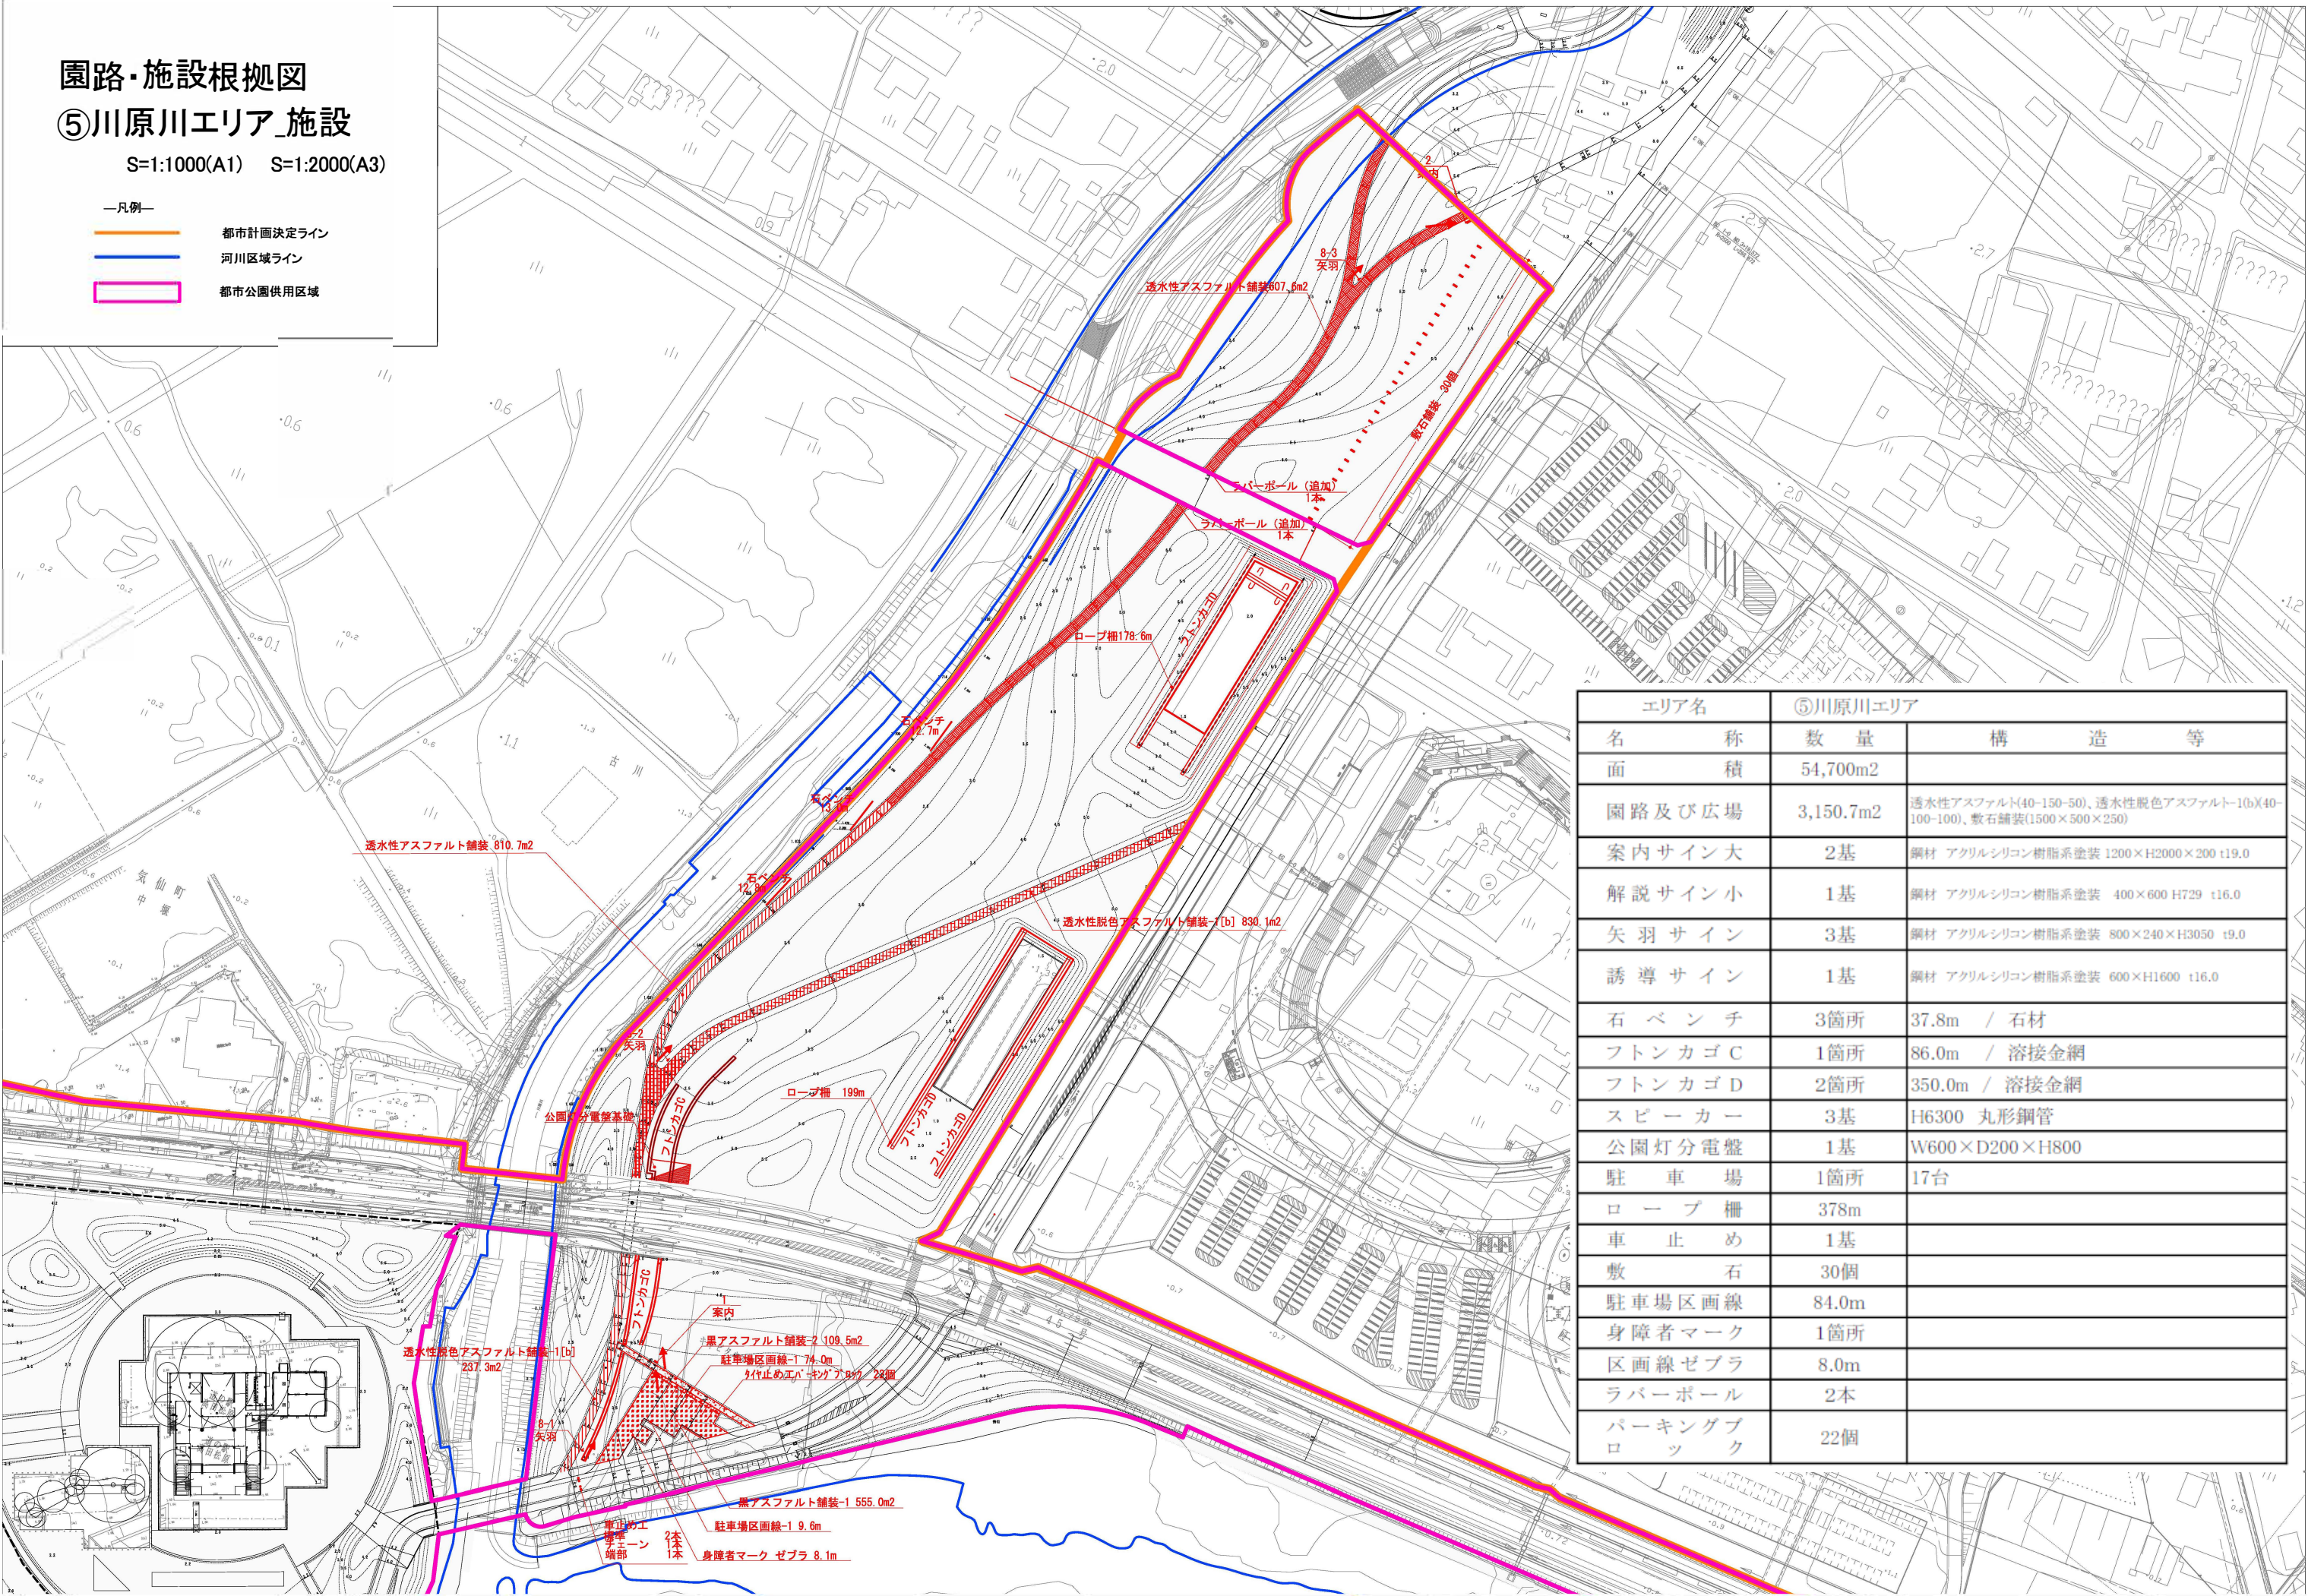


エリア名		⑤川原川エリア	
名	称	数 量	構 造 等
面	積	54,700m2	
園路及び広場		3,150.7m2	透水性アスファルト(40-150-50)、透水性脱色アスファルト-1(b)(40-100-100)、敷石舗装(1500×500×250)
案内サイン大		2基	鋼材 アクリルシリコン樹脂系塗装 1200×H2000×200 t19.0
解説サイン小		1基	鋼材 アクリルシリコン樹脂系塗装 400×600 H729 t16.0
矢羽サイン		3基	鋼材 アクリルシリコン樹脂系塗装 800×240×H3050 t9.0
誘導サイン		1基	鋼材 アクリルシリコン樹脂系塗装 600×H1600 t16.0
石ベンチ		3箇所	37.8m / 石材
フトンカゴC		1箇所	86.0m / 溶接金網
フトンカゴD		2箇所	350.0m / 溶接金網
スピーカー		3基	H6300 丸形鋼管
公園灯分電盤		1基	W600×D200×H800
駐車場		1箇所	17台
ロープ柵		378m	
車止め		1基	
敷石		30個	
駐車場区画線		84.0m	
身障者マーク		1箇所	
区画線ゼブラ		8.0m	
ラバーボール		2本	
パーキングブロック		22個	

園路・施設根拠図

⑥下宿定住促進住宅エリア_施設
S=1:500(A1) S=1:1000(A3)

- 凡例—
- 都市計画決定ライン
- 河川区域ライン
- 都市公園供用区域

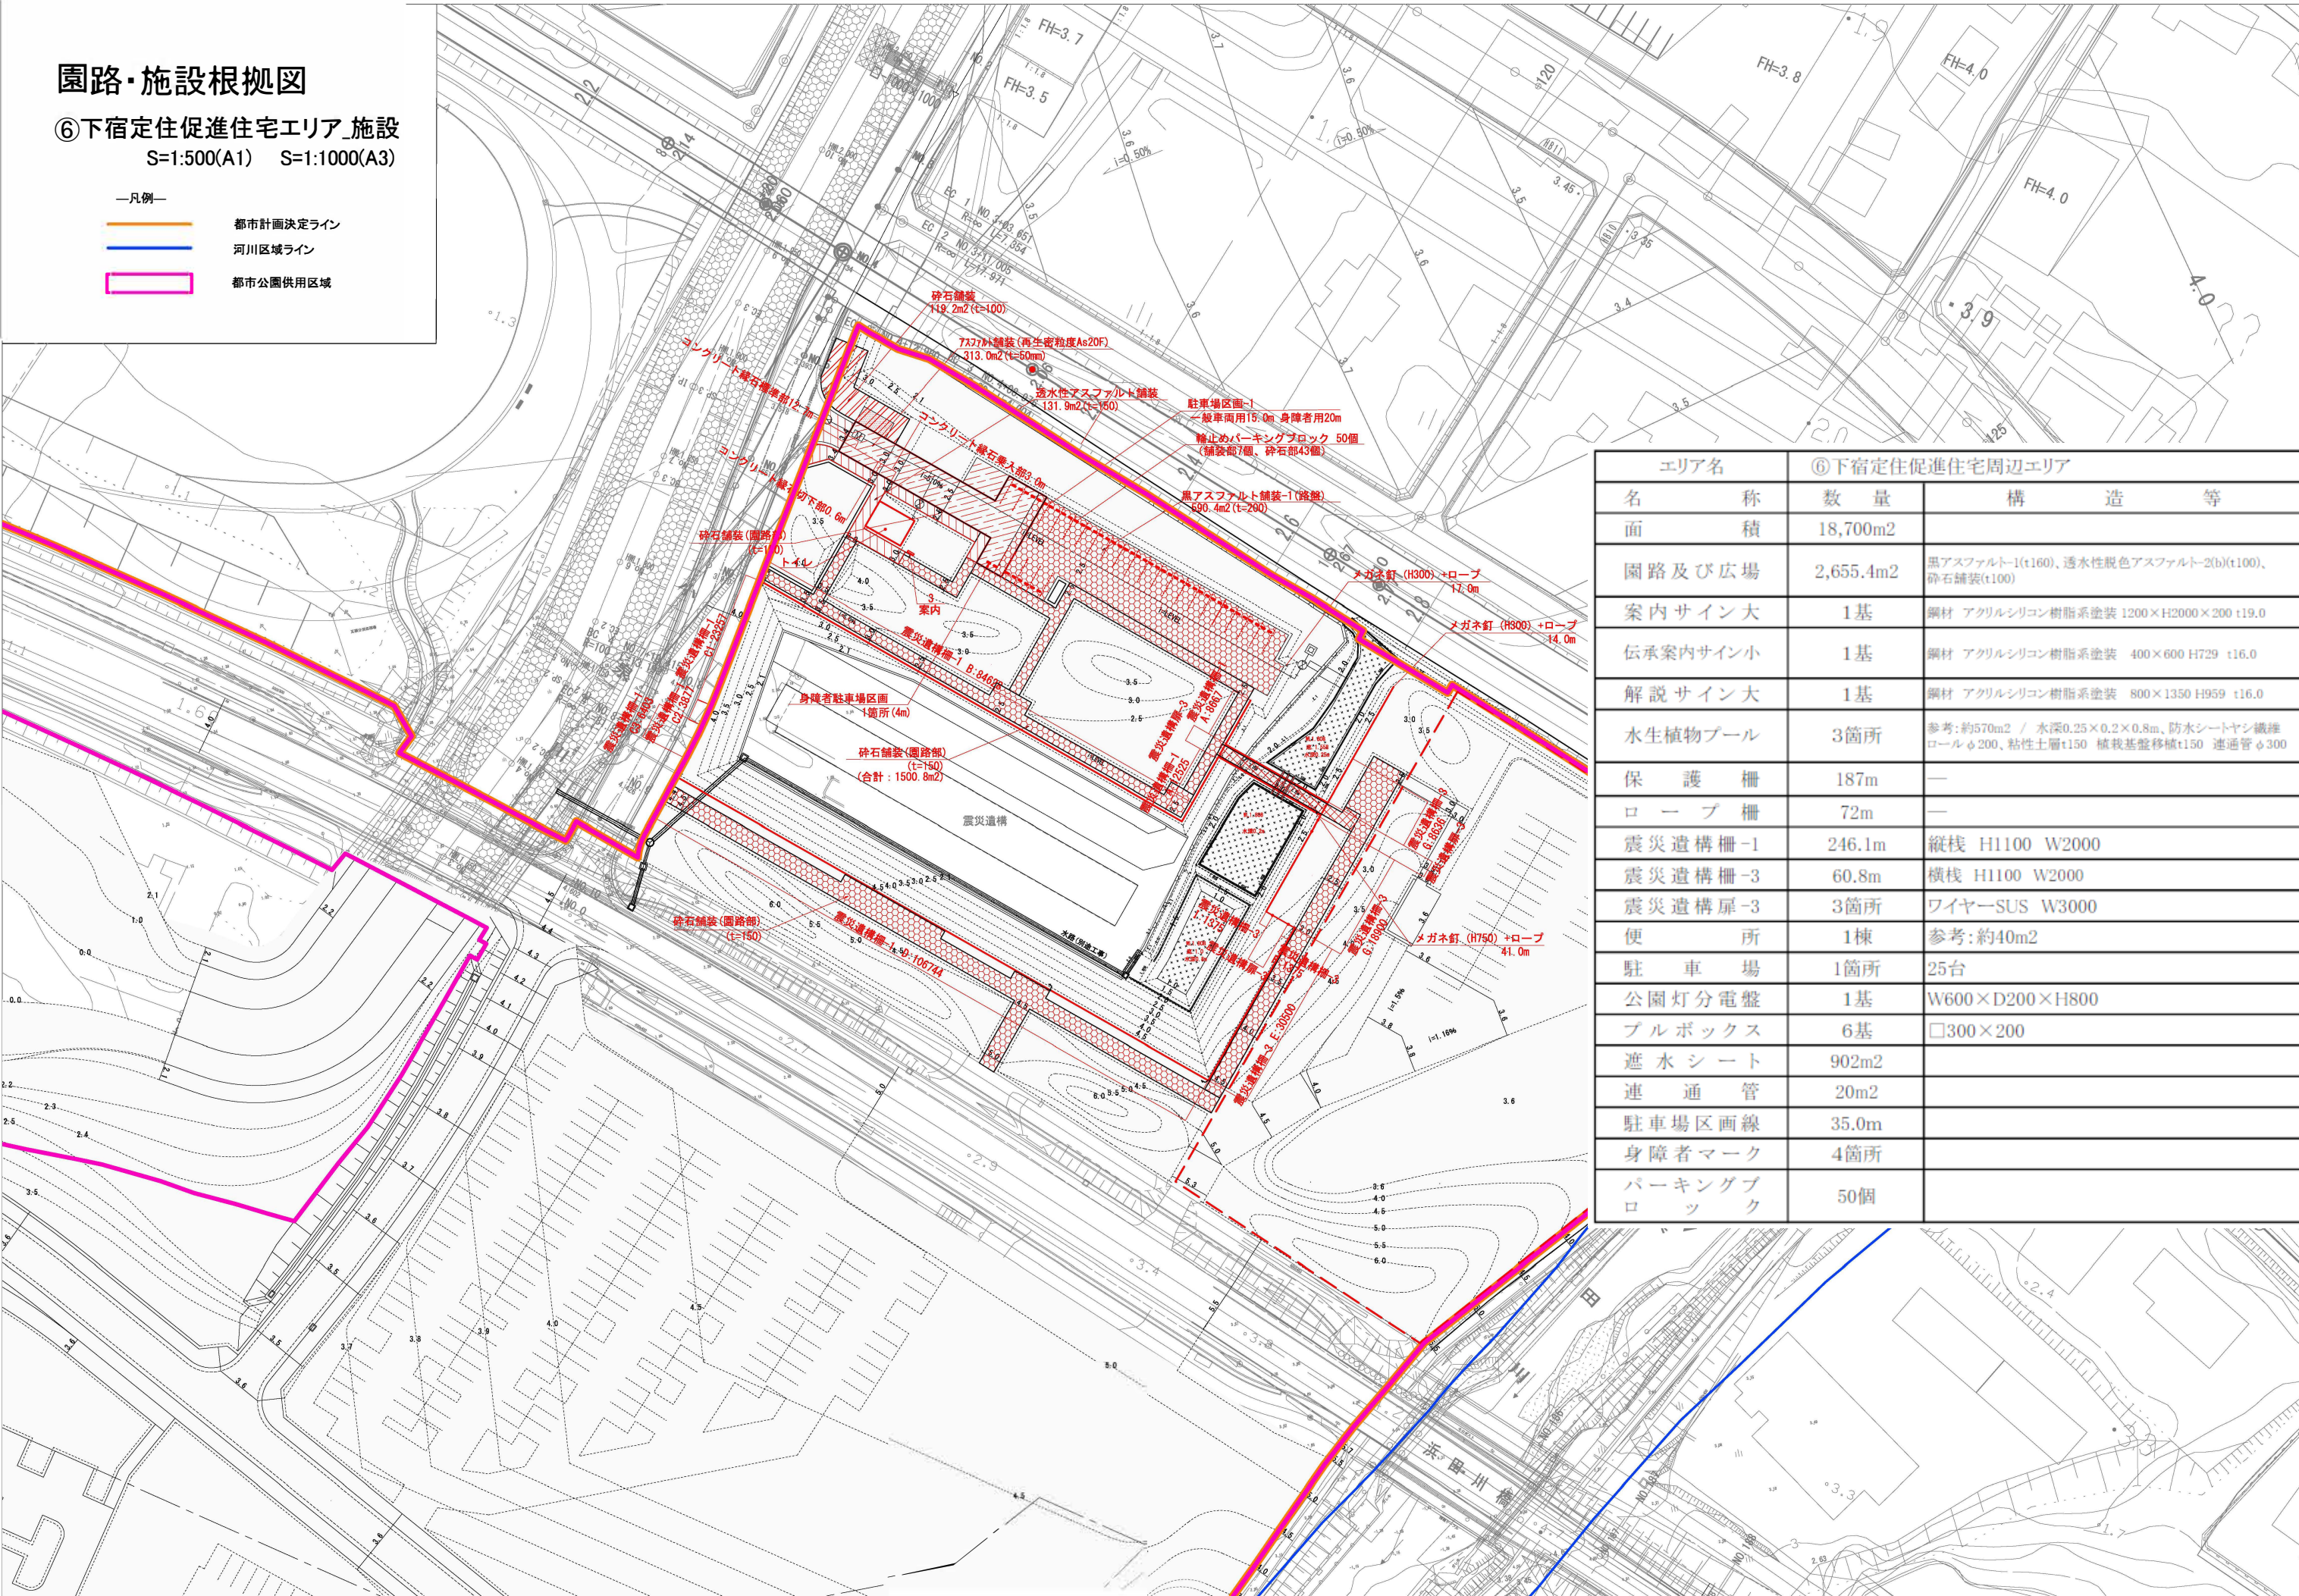

エリア名	⑥下宿定住促進住宅周辺エリア		
名 称	数 量	構 造 等	
面 積	18,700m2		
園路及び広場	2,655.4m2	黒アスファルト-1(t160)、透水性脱色アスファルト-2(b)(t100)、砕石舗装(t100)	
案内サイン大	1基	鋼材 アクリルシリコン樹脂系塗装 1200×H2000×200 t19.0	
伝承案内サイン小	1基	鋼材 アクリルシリコン樹脂系塗装 400×600 H729 t16.0	
解説サイン大	1基	鋼材 アクリルシリコン樹脂系塗装 800×1350 H959 t16.0	
水生植物プール	3箇所	参考:約570m2 / 水深0.25×0.2×0.8m、防水シートヤシ繊維ロールφ200、粘性土層t150 植栽基盤移植t150 連通管φ300	
保 護 柵	187m	—	
ロ ー プ 柵	72m	—	
震災遺構柵-1	246.1m	縦柵 H1100 W2000	
震災遺構柵-3	60.8m	横柵 H1100 W2000	
震災遺構扉-3	3箇所	ワイヤー-SUS W3000	
便 所	1棟	参考:約40m2	
駐 車 場	1箇所	25台	
公園灯分電盤	1基	W600×D200×H800	
ブルボックス	6基	□300×200	
遮 水 シ ー ト	902m2		
連 通 管	20m2		
駐車場区画線	35.0m		
身障者マーク	4箇所		
パーキングブ ロ ッ ク	50個		

園路・施設根拠図

⑦気仙中学校エリア_施設

S=1:1000(A1) S=1:2000(A3)

—凡例—

- 都市計画決定ライン
- 河川区域ライン
- 都市公園供用区域

エリア名	⑦気仙中学校周辺エリア		
名称	数量	構造等	
面積	67,000m2		
園路及び広場	11,024.6m2	黒アスファルト-1(40-160)、透水性アスファルト(40-100-10)	
車止め	22基	アルミ合金継目無管	
ブロック階段-3	3箇所	33.8m2	
震災遺構扉-2	2箇所	縦桟 H1100 W2160	
震災遺構柵-1	234.6m	縦桟 H1100 W2000	
案内サイン大	1基	鋼材 アクリルシリコン樹脂系塗装 1200×H2000×200 t19.0	
伝承案内サイン大	1基	鋼材 アクリルシリコン樹脂系塗装 800×H2100 t19.0	
解説サイン大	1基	鋼材 アクリルシリコン樹脂系塗装 800×1350 H959 t16.0	
矢羽サイン	5基	鋼材 アクリルシリコン樹脂系塗装 800×240×H3050 t9.0	
便所	1棟	木造	
駐車場	1箇所	11台	
スピーカー	2基	H6300 丸形鋼管	
公園灯分電盤	1基	W600×D200×H800	
ブルボックス	8基	□300×200	
ラバーボール	7本		
メガネ釘H750+ロープ柵	58m		
ガードパイプ	217m		

