



# 岩手県立美術館 フロアマップ

- トイレ
- 多目的トイレ
- \*救護室
- \*乳児室
- 無料コインロッカー
- 公衆電話
- 総合受付・チケット売場
- エレベーター

\*ご利用を希望される方は受付までお申出ください。

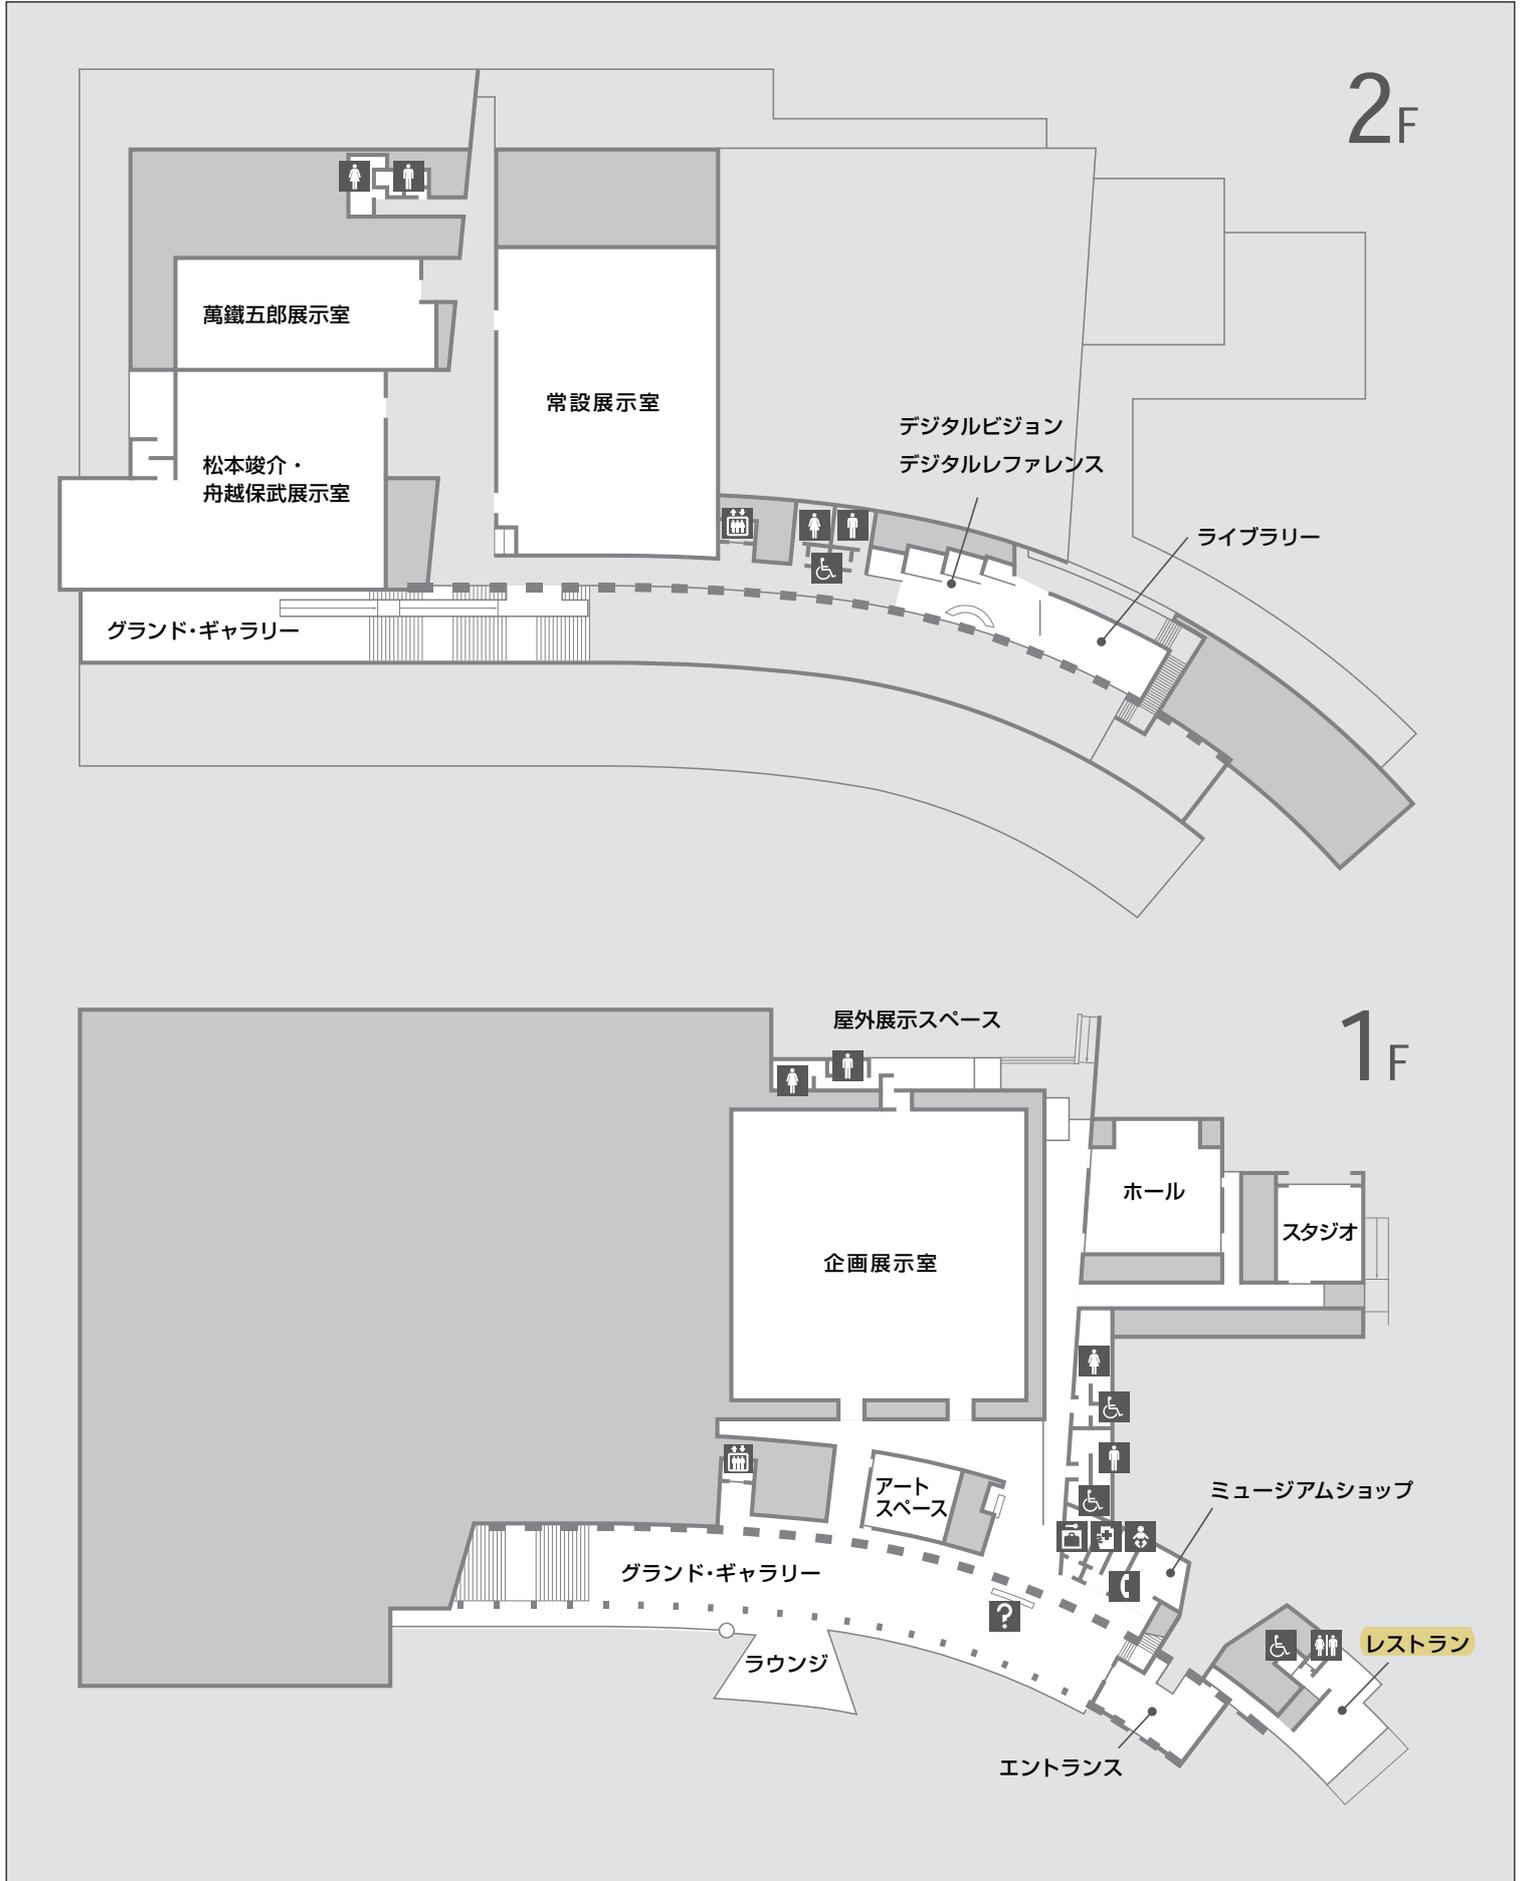


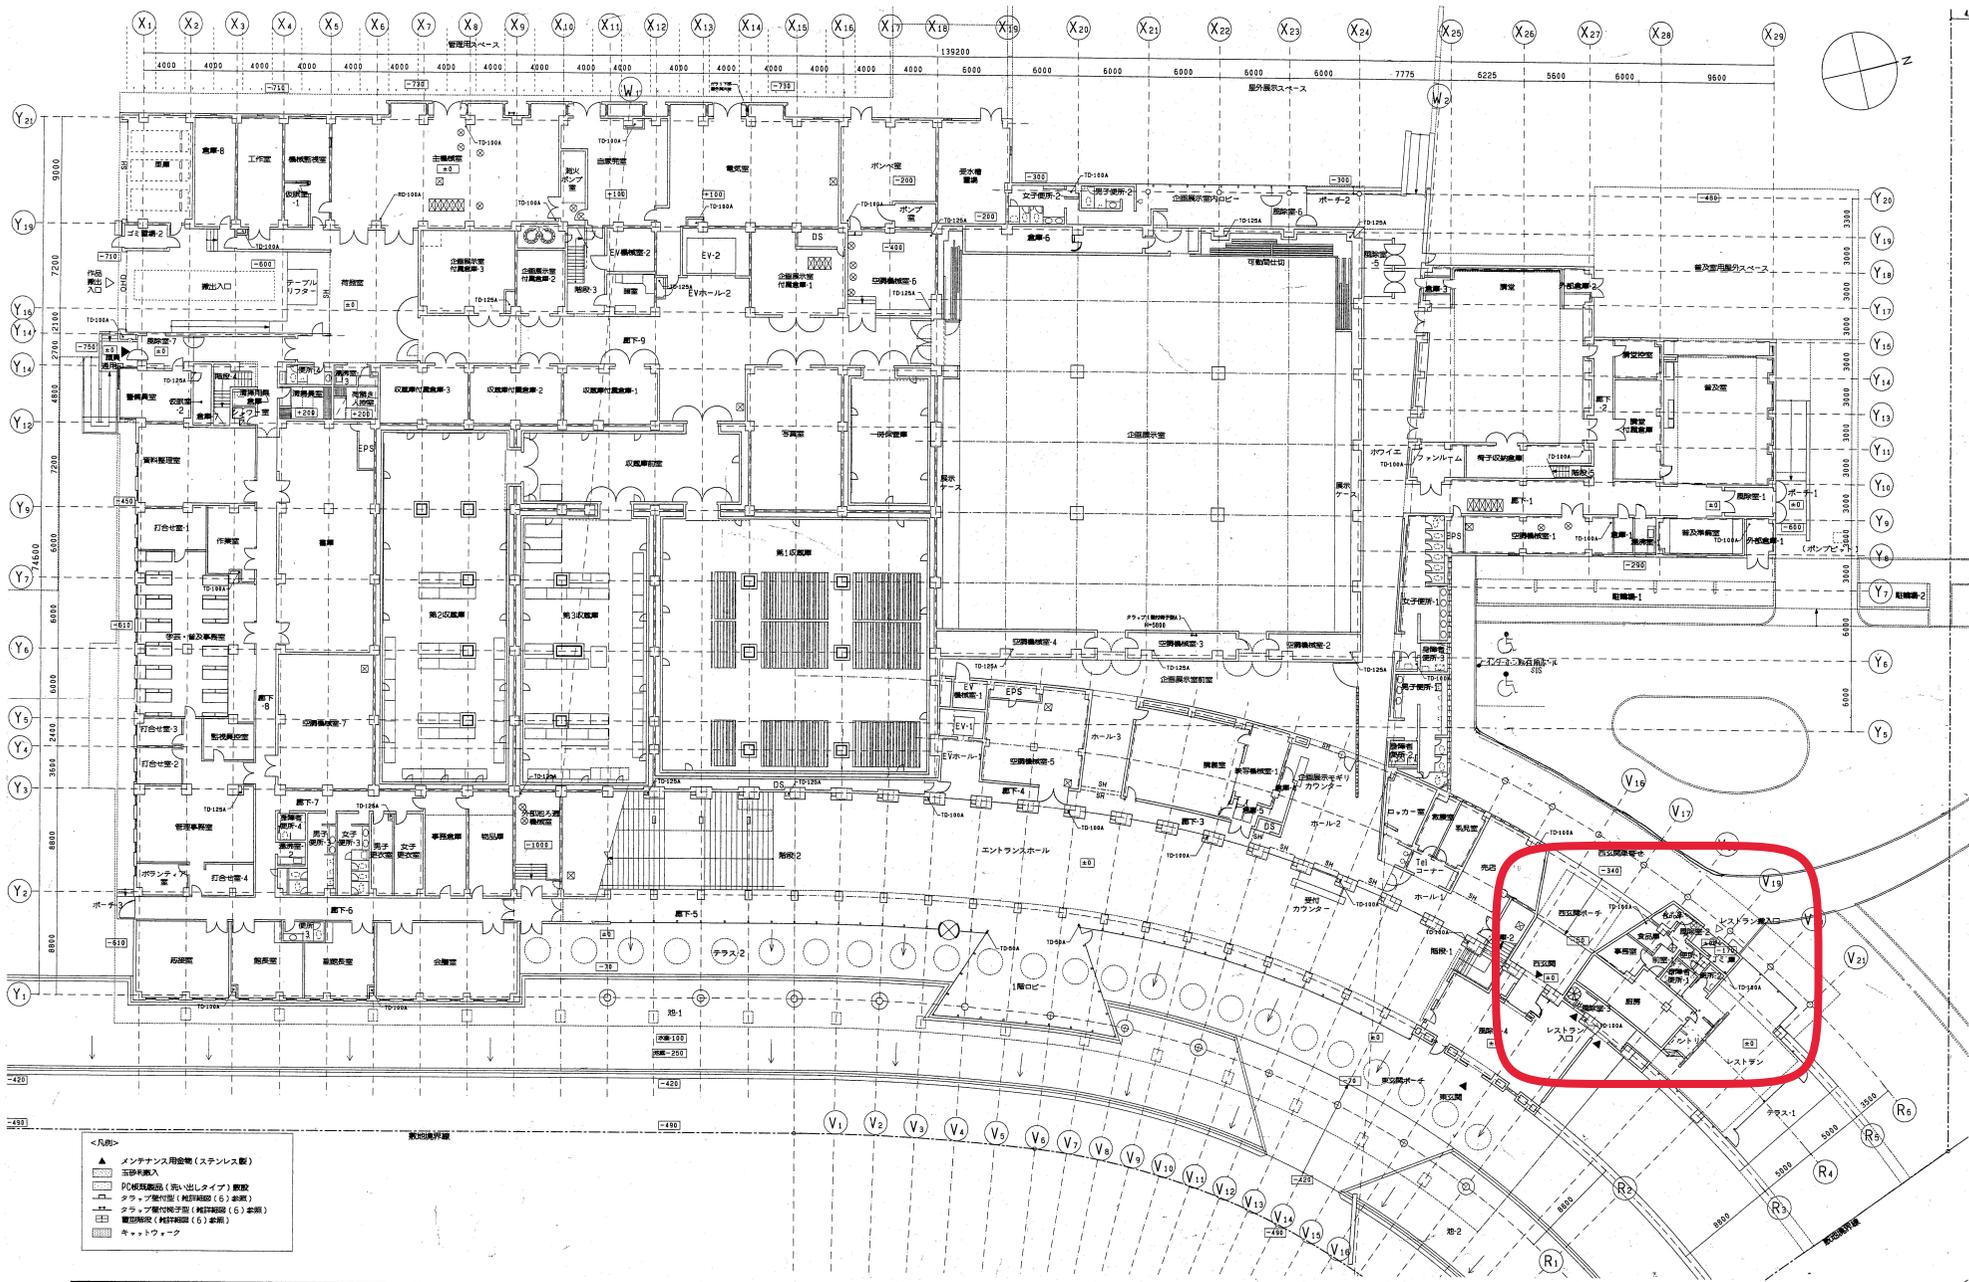

- <凡例>
- ▲ メンテナンス用金物 (ステンレス製)
  - 玉砂利敷入
  - PC板既製品 (洗い出しタイプ) 敷設
  - キャットワーク

	98.3.20 98.3.20	訂正   	特記 ・ルーフトレイは撤去工事とする ・階段は既設撤去工事とする ・廊下のレベルは2.10mを示す	岩手県立美術館 (仮称) 施設建設 (建築) 工事	1階平面図  1/200	図面番号 A-132 建築一般図
	日本設計	98.3.20 98.3.20	訂正   	特記 ・ルーフトレイは撤去工事とする ・階段は既設撤去工事とする ・廊下のレベルは2.10mを示す	岩手県立美術館 (仮称) 施設建設 (建築) 工事	1階平面図  1/200

1階平面図

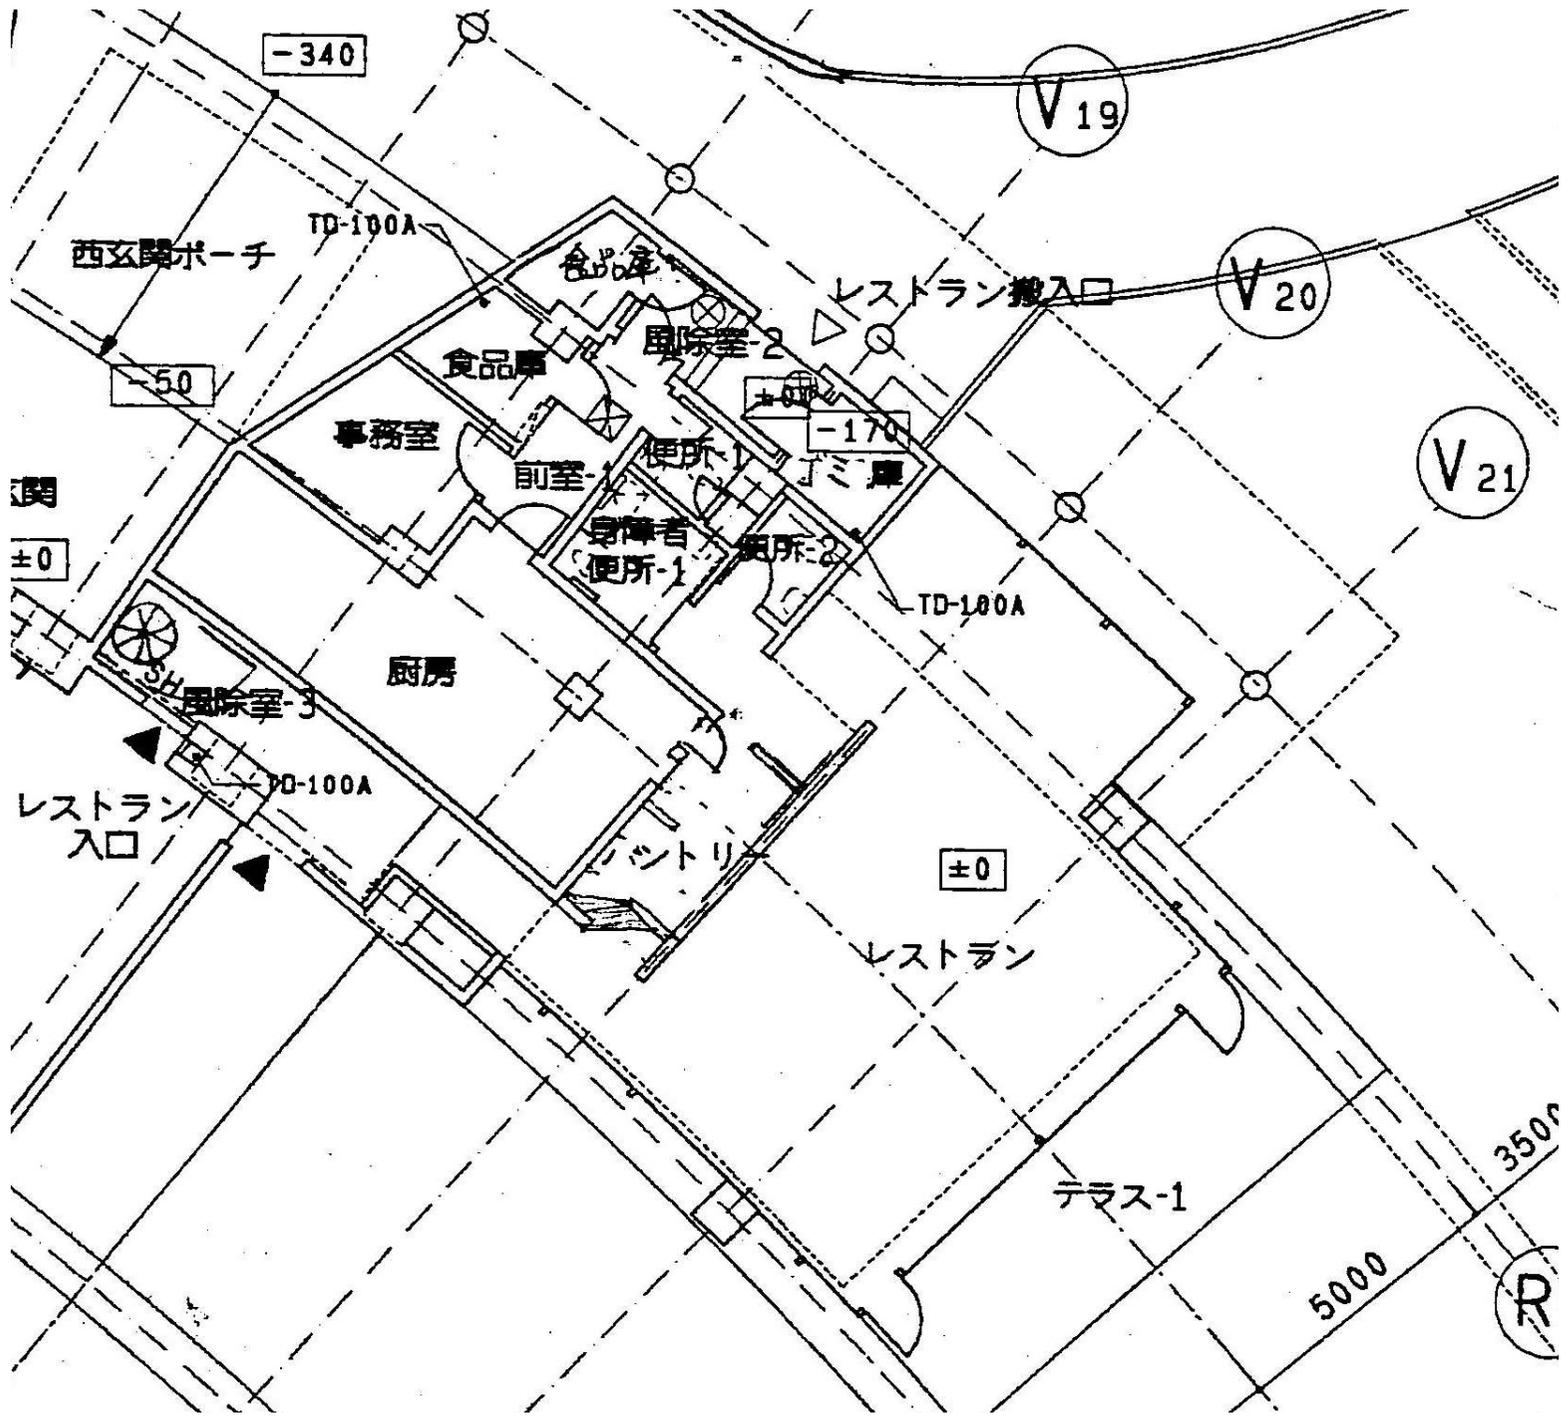

レストラン部分拡大図